

CỘNG HÒA XÃ HỘI CHỦ NGHĨA VIỆT NAM
Độc lập – Tự do – Hạnh phúc

CÔNG TY CỔ PHẦN TƯ VẤN THIẾT KẾ VÀ XÂY LẮP HÀ AN

PT-2026 -CK-19

BÁO CÁO KINH TẾ KỸ THUẬT

CÔNG TRÌNH:

XÂY DỰNG XUẤT TUYẾN 375 ĐỂ ĐỒNG BỘ DỰ ÁN NÂNG CÔNG SUẤT MBA T1 TBA 110KV CẨM KHÊ

TẬP II : CÁC BẢN VẼ

CÔNG TY ĐIỆN LỰC PHÚ THỌ

PHÊ DUYỆT

Theo Quyết định số: 874 /QĐ-PCPT

Ngày: 09/03/2026

Người phê duyệt ký tên: [Signature]

CÔNG TY ĐIỆN LỰC PHÚ THỌ

THẨM ĐỊNH

Theo Văn bản số: 387 /TTĐ

Ngày: 08/03/2026

Người thẩm định ký tên: [Signature]

Chủ nhiệm dự án : Nguyễn Hữu Ngọc


Hà Tĩnh, ngày tháng năm 2026
CÔNG TY CỔ PHẦN TƯ VẤN THIẾT KẾ
VÀ XÂY LẮP HÀ AN



GIÁM ĐỐC
Dương Anh Tú


Sheet List Table	
Sheet Number	Sheet Title
--	LIỆT KÊ BẢN VẼ
BS2026-PT-G3-MB-01	MB TUYẾN ĐƯỜNG DÂY LỘ 372&375 SAU TBA 110KV CẨM KHÊ
BS2026-PT-G3-MCD-01	MẶT CẮT DỌC ĐƯỜNG DÂY LỘ 372&375 SAU TBA 110KV CẨM KHÊ (1)
BS2026-PT-G3-MCD-02	MẶT CẮT DỌC ĐƯỜNG DÂY LỘ 372&375 SAU TBA 110KV CẨM KHÊ (2)
--	CÁC BẢN VẼ PHẦN ĐZ TRUNG ÁP
BS2026-PT-G3-TT-01	CÁC SƠ ĐỒ CỘT TRÊN TUYẾN
BS2026-PT-G3-TT-02	LẮP ĐẶT SỨ ĐỨNG
BS2026-PT-G3-TT-03	BẢN VẼ CHUỖI NÉO DÂY TRẦN
BS2026-PT-G3-TT-04	BẢN VẼ CHUỖI NÉO DÂY BỌC
BS2026-PT-G3-TT-05	BẢN VẼ CHUỖI NÉO KÉP DÂY TRẦN
BS2026-PT-G3-TT-06	BẢN VẼ CHUỖI NÉO KÉP DÂY BỌC
BS2026-PT-G3-TT-07	BẢN VẼ CHUỖI ĐỖ
BS2026-PT-G3-TT-08	BẢN VẼ CHUỖI ĐỖ KÉP
BS2026-PT-G3-TT-09	BẢN VẼ CHUỖI NÉO, ĐỖ DÂY CHỐNG SÉT
BS2026-PT-G3-TT-10	LÈO ĐẲNG ÁP LÐA
BS2026-PT-G3-TT-11	XÀ ĐỖ THẲNG 35KV MẠCH KÉP XĐK-2M-35C
BS2026-PT-G3-TT-12	XÀ ĐỖ THẲNG 35KV MẠCH KÉP CỎ DÂY CS XĐK-2M-35C(CS)
BS2026-PT-G3-TT-13	XÀ NÉO 3 PHA 35KV MẠCH KÉP XNK-2M-35C
BS2026-PT-G3-TT-14	XÀ NÉO 3 PHA 35KV MẠCH KÉP CỎ DCS XNK-2M-35C(CS)
BS2026-PT-G3-TT-15	XÀ NÉO ĐÚP 35KV 3 PHA BẰNG CỘT DỌC TUYẾN XNKD-1T-35C
BS2026-PT-G3-TT-16	XÀ NÉO ĐÚP 35KV 3 PHA BẰNG CỘT NGANG TUYẾN XNKN-1T-35C
BS2026-PT-G3-TT-17	XÀ NÉO ĐÚP 35KV MẠCH KÉP CỘT DỌC TUYẾN XNKD-2M-35C
BS2026-PT-G3-TT-18	XÀ NÉO ĐÚP 35KV MẠCH KÉP CỘT NGANG TUYẾN XNKN-2M-35C
BS2026-PT-G3-TT-19	XÀ NÉO ĐÚP 35KV MẠCH KÉP CỘT DỌC TUYẾN XNKD-2M-35C-230
BS2026-PT-G3-TT-20	XÀ NÉO ĐÚP 35KV MẠCH KÉP CỘT DỌC TUYẾN CỎ DÂY CS XNKD-2M-35C(CS)
BS2026-PT-G3-TT-21	XÀ NÉO ĐÚP 35KV MK CỘT NGANG TUYẾN CỎ DÂY CS XNKN-2M-35C(CS)
BS2026-PT-G3-TT-22	XÀ NÉO ĐÚP 35KV MK CỘT DỌC TUYẾN CỎ DÂY CS XNKD-2M-35C(CS)-230
BS2026-PT-G3-TT-23	XÀ NÉO ĐÚP 35KV MK CỘT NGANG TUYẾN CỎ DÂY CS XNKN-2M-35C(CS)-230
BS2026-PT-G3-TT-24	XÀ NÉO CỘT HÌNH II XNKII-3
BS2026-PT-G3-TT-25	XÀ ĐỖ LÈO XĐL-1
BS2026-PT-G3-TT-26	XÀ ĐỖ LÈO XĐL-2
BS2026-PT-G3-TT-27	XÀ CẦU DAO XCD-1
BS2026-PT-G3-TT-28	GIÁ ĐỖ TAY GIẬT CẦU DAO GTG-CD
BS2026-PT-G3-TT-29	BỘ TRUYỀN ĐỘNG CẦU DAO BTĐ-CD.
BS2026-PT-G3-TT-30	DÂY TIẾP ĐỊA CỘT CẦU DAO DLK-CD
BS2026-PT-G3-TT-31	GHẾ CÁCH ĐIỆN GCD-1
BS2026-PT-G3-TT-32	3.BV DZTA - TS-3.2
BS2026-PT-G3-TT-33	CỔ DỀ CHỐNG SÉT CDS-1, CDS-2, CDS-3
BS2026-PT-G3-TT-34	CỔ DỀ CHỐNG SÉT CDS-2-230
BS2026-PT-G3-TT-35	CỔ DỀ CHỐNG SÉT CDS-3-230
BS2026-PT-G3-TT-36	CHỤP CT-3,5
BS2026-PT-G3-TT-37	XÀ PHỤ 1 PHA XP-1
BS2026-PT-G3-TT-38	XÀ PHỤ 2 PHA XP-2

BS2026-PT-G3-TT-39	XÀ PHỤ 3 PHA XP-3
BS2026-PT-G3-TT-40	GIẰNG CỘT ĐÚP GC-190
BS2026-PT-G3-TT-41	GIẰNG CỘT ĐÚP GC-230
BS2026-PT-G3-TT-42	CỔ DỀ NÉO DÂY NÉO CDG-105
BS2026-PT-G3-TT-43	DÂY NÉO TK70-20
BS2026-PT-G3-TT-44	MÓNG NÉO MN20-5
BS2026-PT-G3-TT-45	MÓNG CỘT ĐƠN BTLT MT4-16-190
BS2026-PT-G3-TT-46	MÓNG CỘT ĐƠN BTLT MT4-18-190
BS2026-PT-G3-TT-47	MÓNG CỘT ĐƠN BTLT MT4-20-190
BS2026-PT-G3-TT-48	MÓNG CỘT ĐÚP BTLT MTK-16
BS2026-PT-G3-TT-49	MÓNG CỘT ĐÚP BTLT MTK-18
BS2026-PT-G3-TT-50	MÓNG CỘT ĐÚP MTK-20
BS2026-PT-G3-TT-51	MÓNG CỘT ĐÚP MTK-18-230
BS2026-PT-G3-TT-52	MÓNG CỘT ĐÚP MTK-20-230
BS2026-PT-G3-TT-53	KÈ MÓNG CỘT KE-MONG
BS2026-PT-G3-TT-54	TIẾP ĐỊA RC-2
BS2026-PT-G3-TT-55	TIẾP ĐỊA RC-3
BS2026-PT-G3-TT-56	BIỂN BẢO AN TOÀN VÀ TÊN CỘT
--	CÁC BẢN VẼ PHẦN CÁP NGẦM
BS2026-PT-G3-CN-01	XÀ ĐỖ CẦU DAO CÁCH LY XĐ-CDCL
BS2026-PT-G3-CN-02	XÀ ĐỖ ĐẦU CÁP VÀ CHỐNG SÉT VAN XĐC CSV-3
BS2026-PT-G3-CN-03	XÀ ĐỖ ĐẦU CÁP VÀ CHỐNG SÉT VAN XĐC CSV-3
BS2026-PT-G3-CN-04	GIÁ ĐỖ CÁP LÊN CỘT GĐC-LC-1
BS2026-PT-G3-CN-05	GIÁ ĐỖ CÁP LÊN CỘT GĐC-LC-3
BS2026-PT-G3-CN-06	XÀ PHỤ XP-1
BS2026-PT-G3-CN-07	XÀ PHỤ XP-2
BS2026-PT-G3-CN-08	GHẾ THAO TÁC GTT
BS2026-PT-G3-CN-09	THANG TRÈO 3,2M TT-3.2
BS2026-PT-G3-CN-10	GIÁ TAY GIẬT CẦU DAO GTG
BS2026-PT-G3-CN-11	BỘ TRUYỀN ĐỘNG CẦU DAO BTĐ-CD
BS2026-PT-G3-CN-12	DÂY NỐI ĐẤT PHẦN NỔI DNĐ-PN-20
BS2026-PT-G3-CN-13	HÀO CÁP ĐƠN DƯỚI NỀN ĐẤT 35KV HCNĐ1-35
BS2026-PT-G3-CN-14	MỐC BẢO HIỆU CÁP NGẦM (CỌC BÊ TÔNG) MBH-CN
BS2026-PT-G3-CN-15	CÁC BIỂN BẢO CÁP NGẦM
--	CÁC BẢN VẼ PHẦN RECLOSER
BS2026-PT-G3-RE-01	SƠ ĐỒ NGUYÊN LÝ LBS
BS2026-PT-G3-RE-02	BỐ TRÍ THIẾT BỊ CỘT LBS DỊCH CHUYỂN
BS2026-PT-G3-RE-03	XÀ ĐỖ CẦU DAO CÁCH LY XCD-1
BS2026-PT-G3-RE-04	XÀ PHỤ XP-1
BS2026-PT-G3-RE-05	XÀ PHỤ XP-2.
BS2026-PT-G3-RE-06	XÀ PHỤ XP3-CSV
BS2026-PT-G3-RE-07	XÀ PHỤ ĐỖ LÈO XĐL-3N
BS2026-PT-G3-RE-08	XÀ ĐỖ LBS TRÊN CỘT ĐƠN X-LBS-1
BS2026-PT-G3-RE-09	THANG TRÈO TT-3.2.
BS2026-PT-G3-RE-10	DÂY TIẾP ĐỊA XÀ,GIÁ,THIẾT BỊ TRẠM DL-REC&LBS
BS2026-PT-G3-RE-11	CÁC BIỂN BẢO RECLOSER,LBS

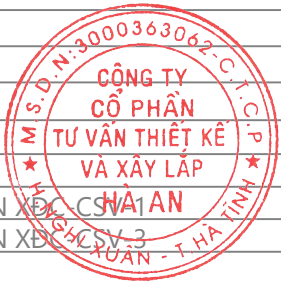


CÁC BẢN VẼ MẶT BẰNG, MẶT CẮT ĐỌC



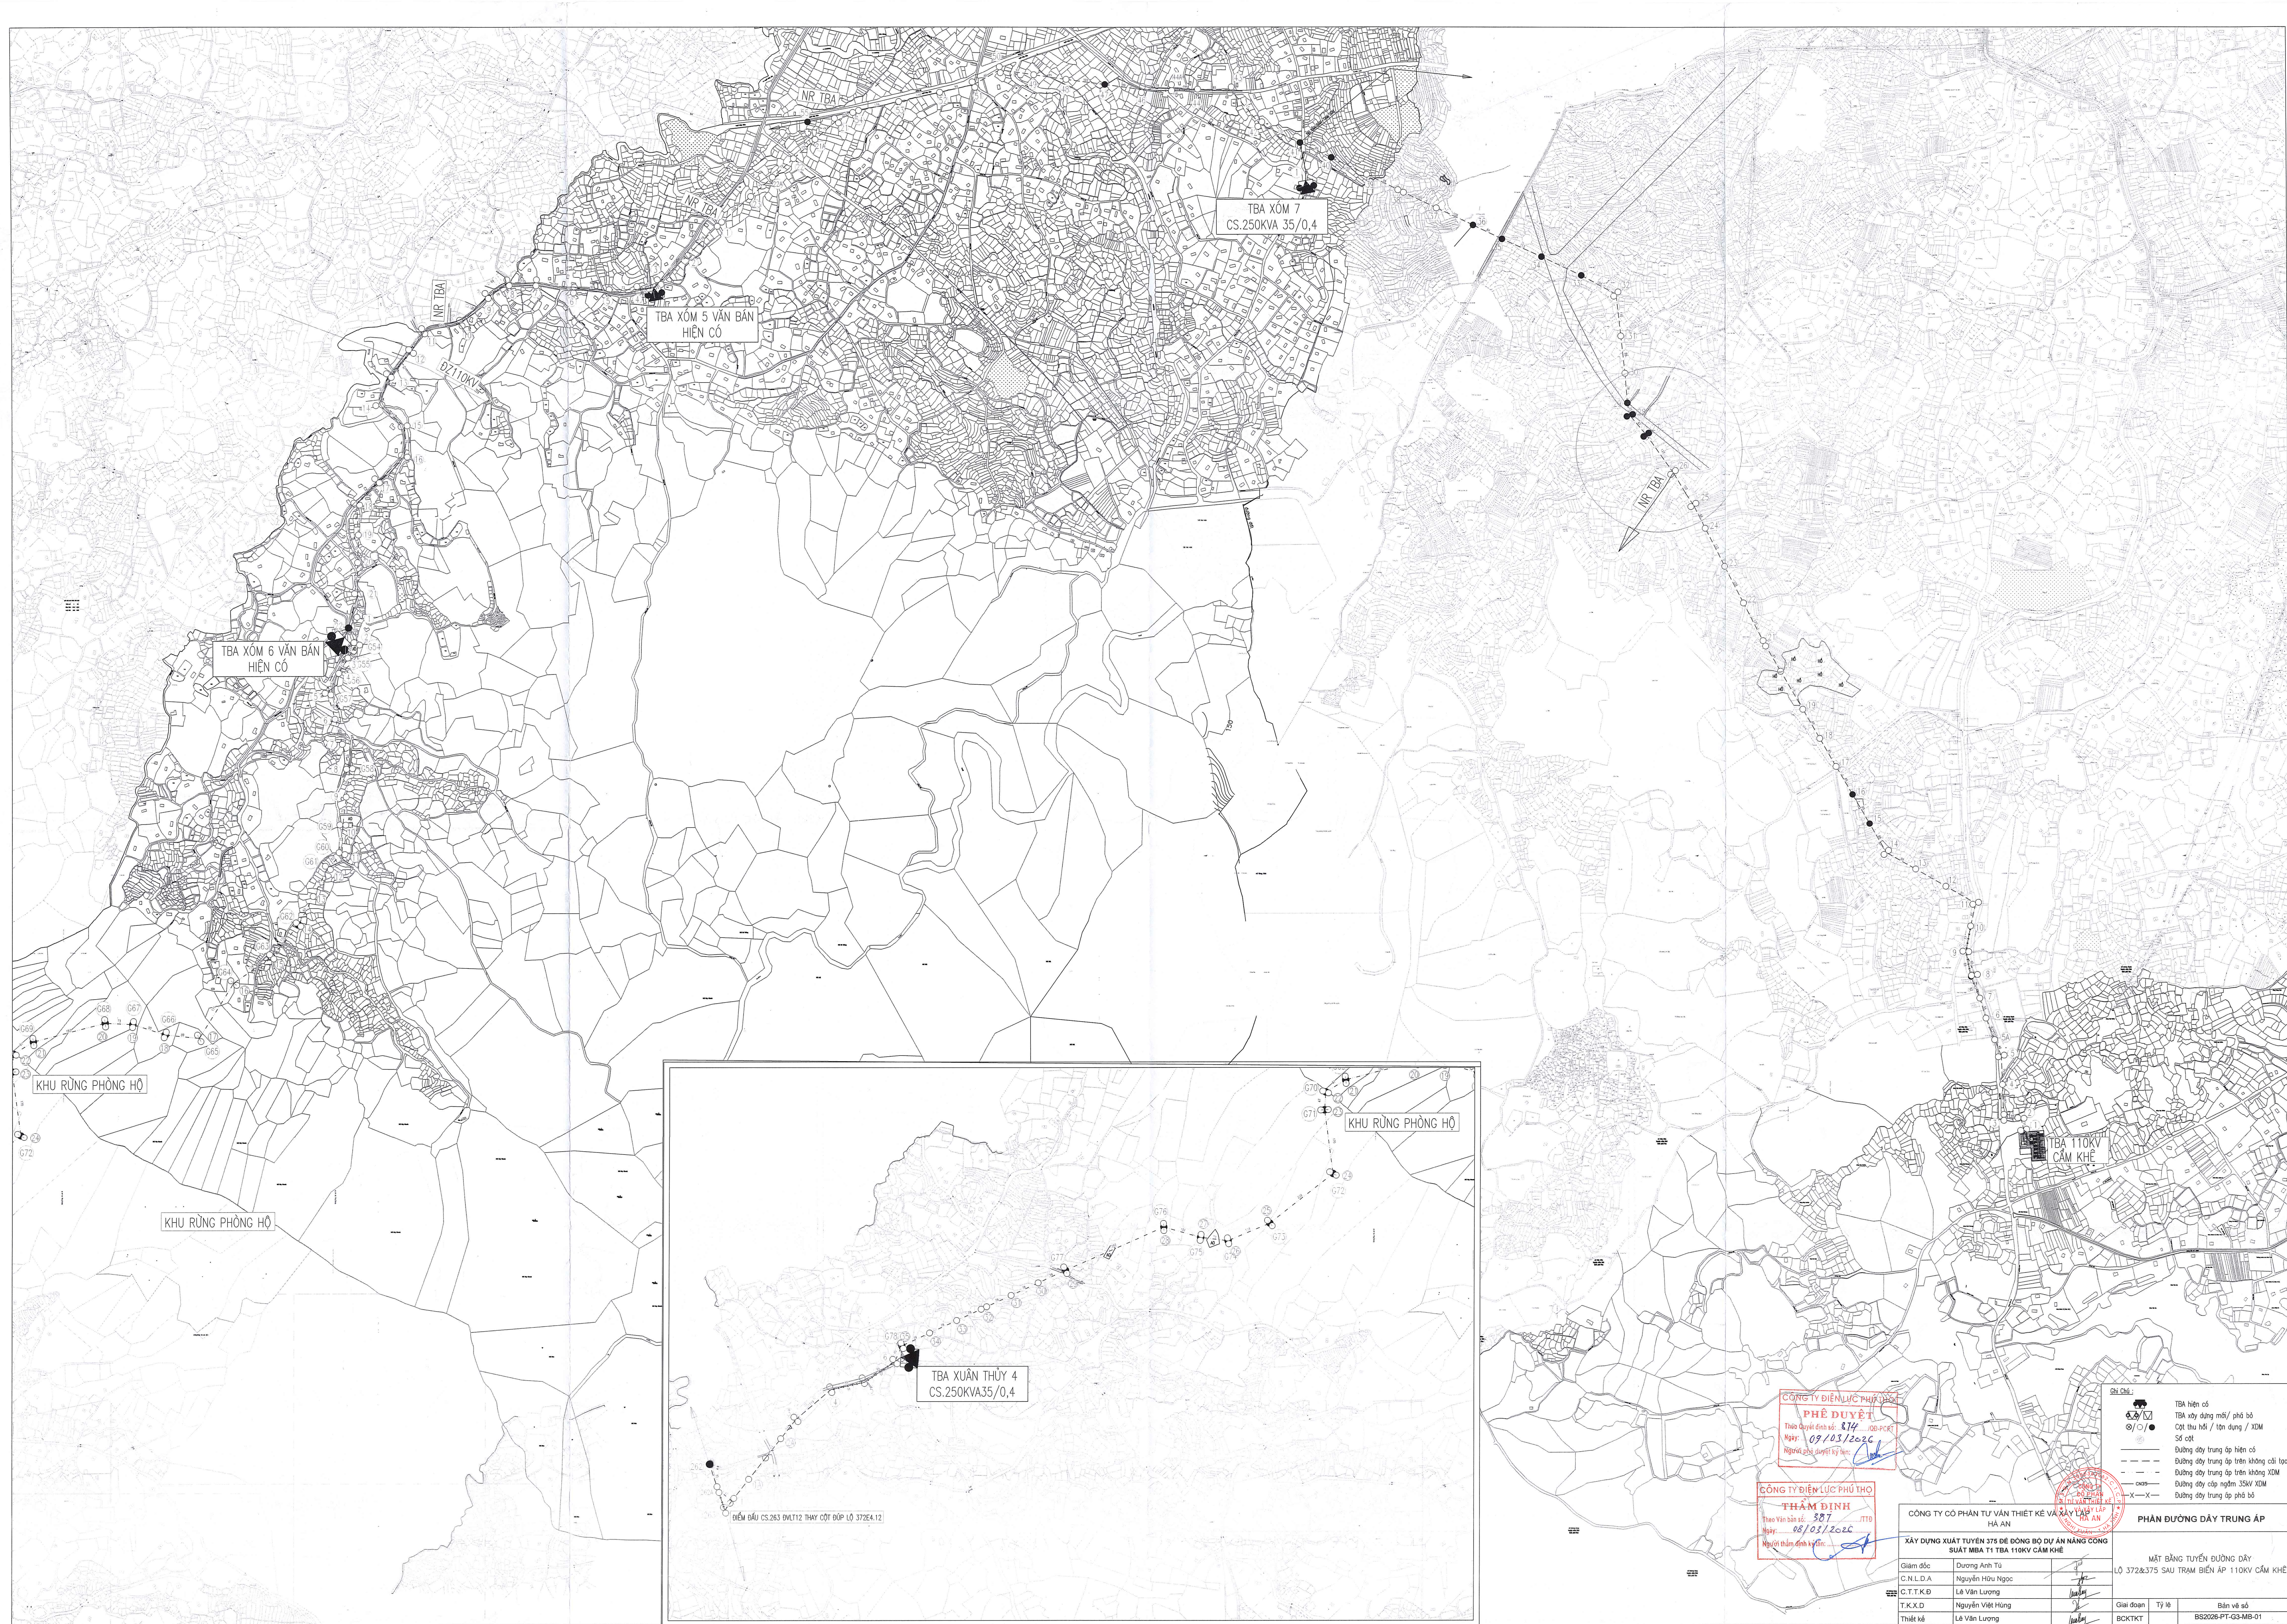

- Biểu tượng:
- TBA hiện có
 - TBA xây dựng mới / phá bỏ
 - Cột thu hút / tạm dựng / XDM
 - Số cột
 - Đường dây trung áp hiện có
 - Đường dây trung áp trên không cải tạo
 - Đường dây trung áp trên không XDM
 - Đường dây cấp ngầm 35KV XDM
 - Đường dây trung áp phá bỏ

MẬT BẢNG TUYẾN ĐƯỜNG DÂY		Bản vẽ số	
LỖ 372&375 SAU TRAM BIẾN ÁP 110KV CAM KHE		BS2028-PT-GS-MB-01	
Giám đốc	Dương Anh Tú	Giai đoạn	Tỷ lệ
C.N.L.D.A	Nguyễn Hữu Ngọc	BCKTKT	
C.T.T.K.Đ	Lê Văn Lương		
T.K.X.D	Nguyễn Việt Hùng		
Thiết kế	Lê Văn Lương		

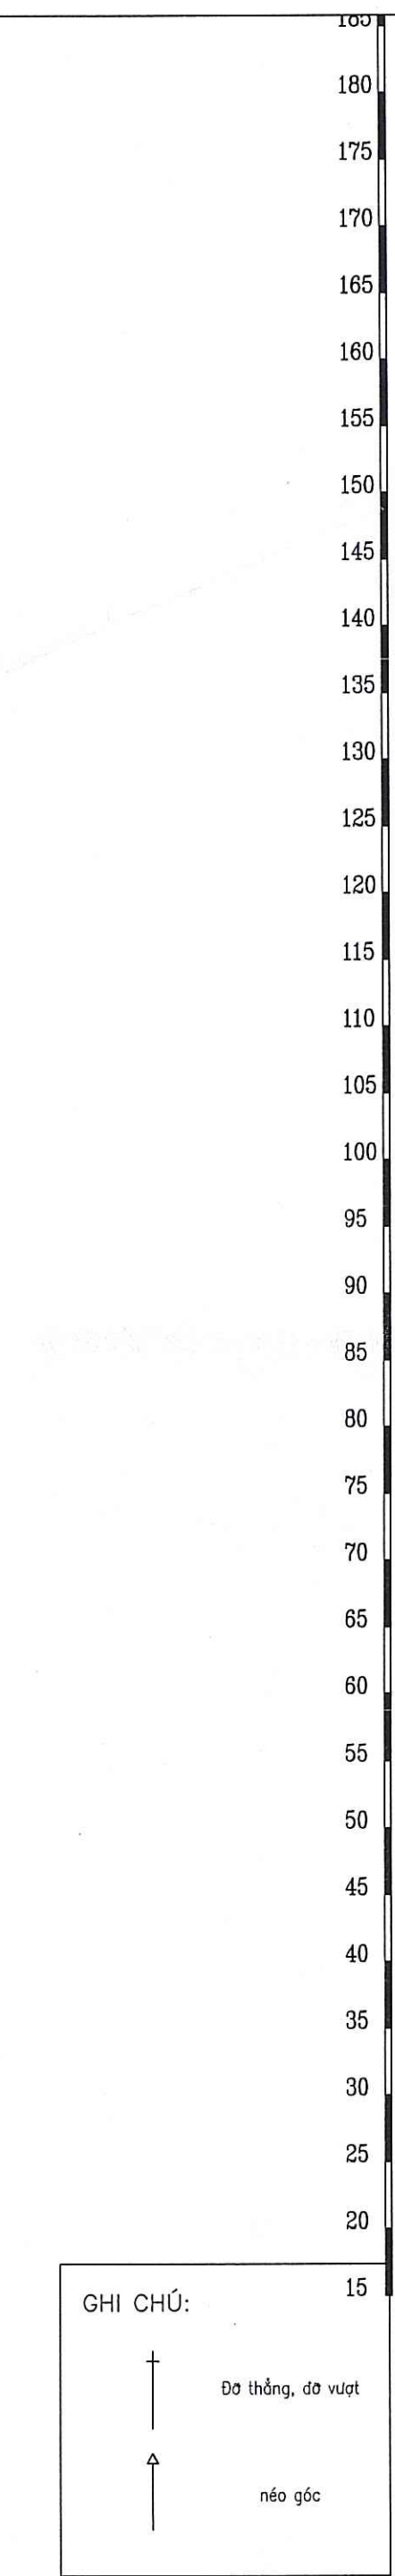

PHẠC HOẠ

Đo cao mặt đất

Khoảng cách diêm cắt

Khoảng cách 100m

Góc và khoảng cách góc

Số cột

Khoảng cột

Loại cột

Loại móng


Loại xô

Loại sứ

Giằng cột

Tiếp địa


Thiết bị, phụ kiện

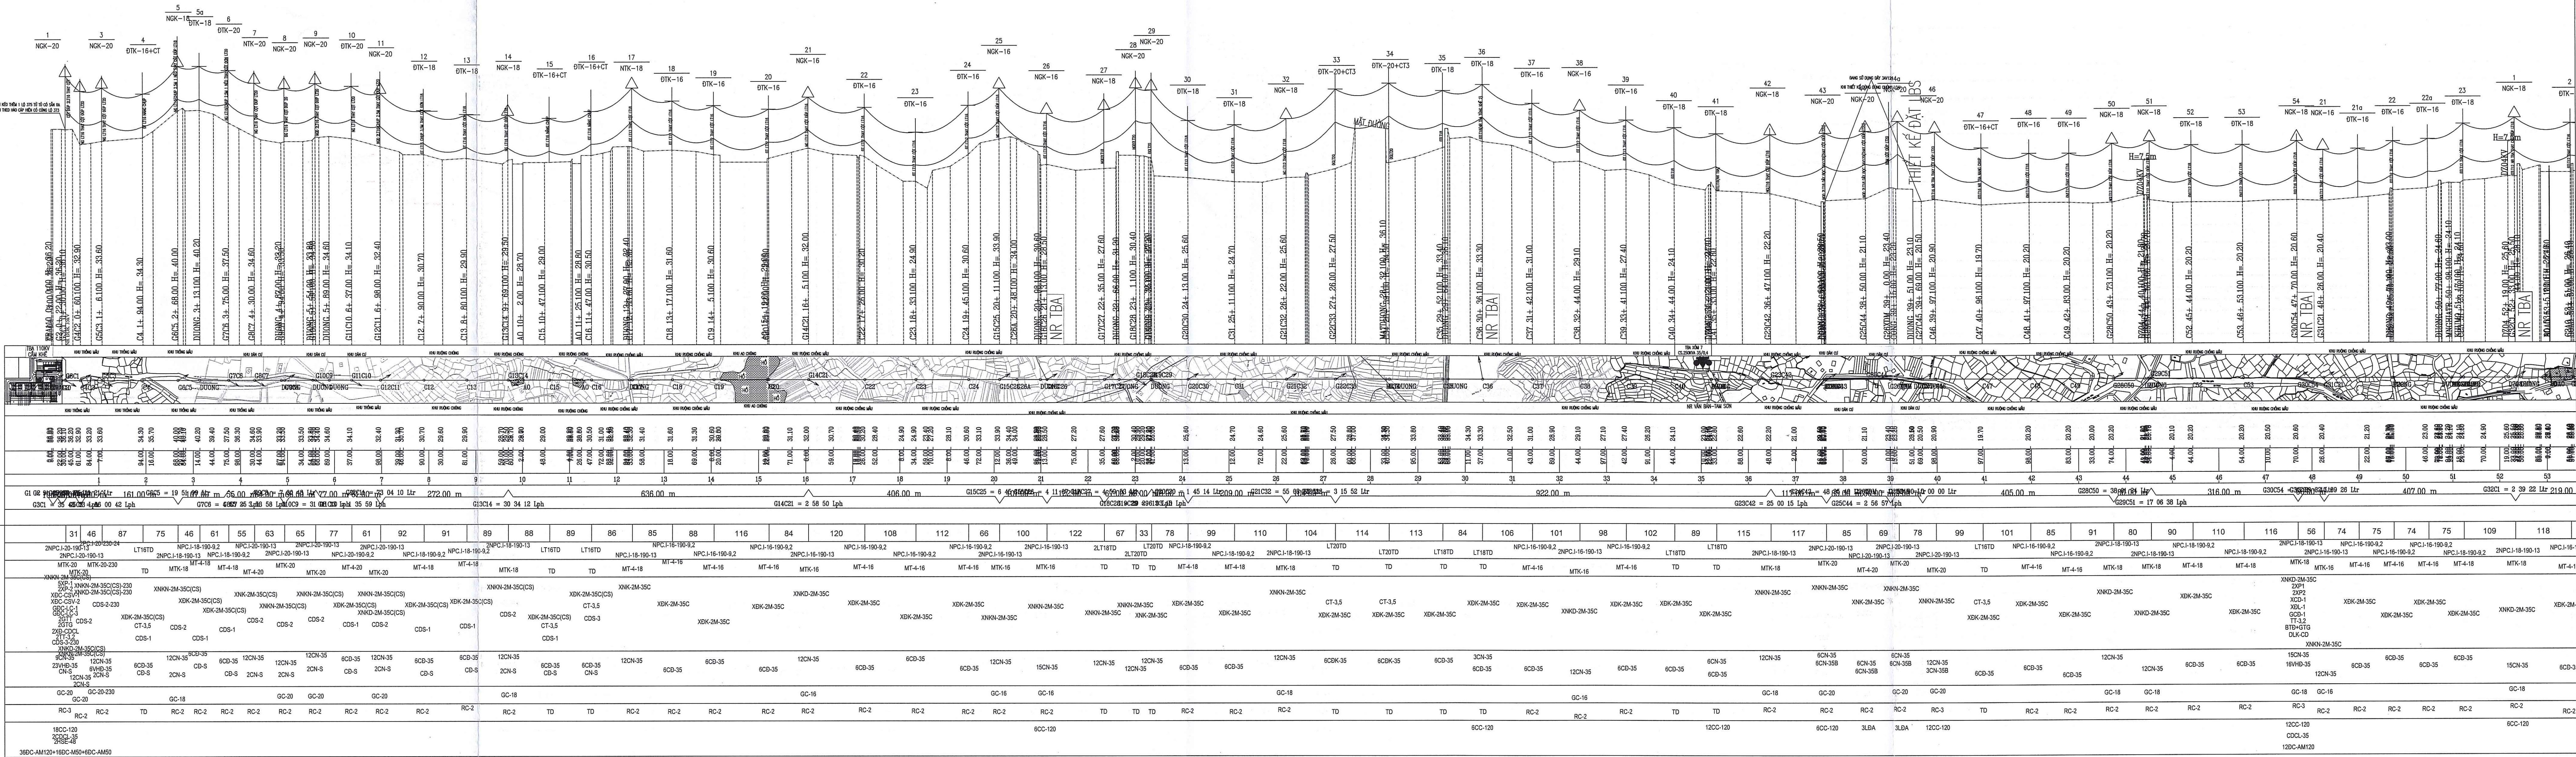

CÔNG TY ĐIỆN LỰC PHÚ THO
PHÊ DUYỆT
Theo Quyết định số 217/QĐ-PCPT
Ngày 08/03/2024
Người phê duyệt kỹ thuật

CÔNG TY ĐIỆN LỰC PHÚ THO
THẨM ĐỊNH
Theo Văn bản số 81/VTB
Ngày 08/03/2024
Người thẩm định kỹ thuật

CÔNG TY CỔ PHẦN TƯ VẤN THIẾT KẾ VÀ XÂY DỰNG HÀ AN		PHẦN ĐƯỜNG DÂY TRUNG ÁP	
XÂY DỰNG XUẤT TUYẾN 375 ĐỂ ĐỒNG BỘ DỰ ÁN NÂNG CẤP SUẤT MBA T1 TBA 110KV CẨM KHÊ		MẬT CẮT DỤC TUYẾN ĐƯỜNG DÂY LỘ 372&375 SAU TRẠM BIẾN ÁP 110KV CẨM KHÊ (TỔ SỐ 1)	
Giám đốc	Dương Anh Tú	Ty	Bản vẽ số
C.N.L.D.A	Nguyễn Hữu Ngọc	Ty	BCKTKT
C.T.T.K.D	Lê Văn Lương	Ty	BS2028-PT-G3-MCD-01
T.K.X.D	Nguyễn Việt Hùng	Ty	
Thiết kế	Lê Văn Lương	Ty	

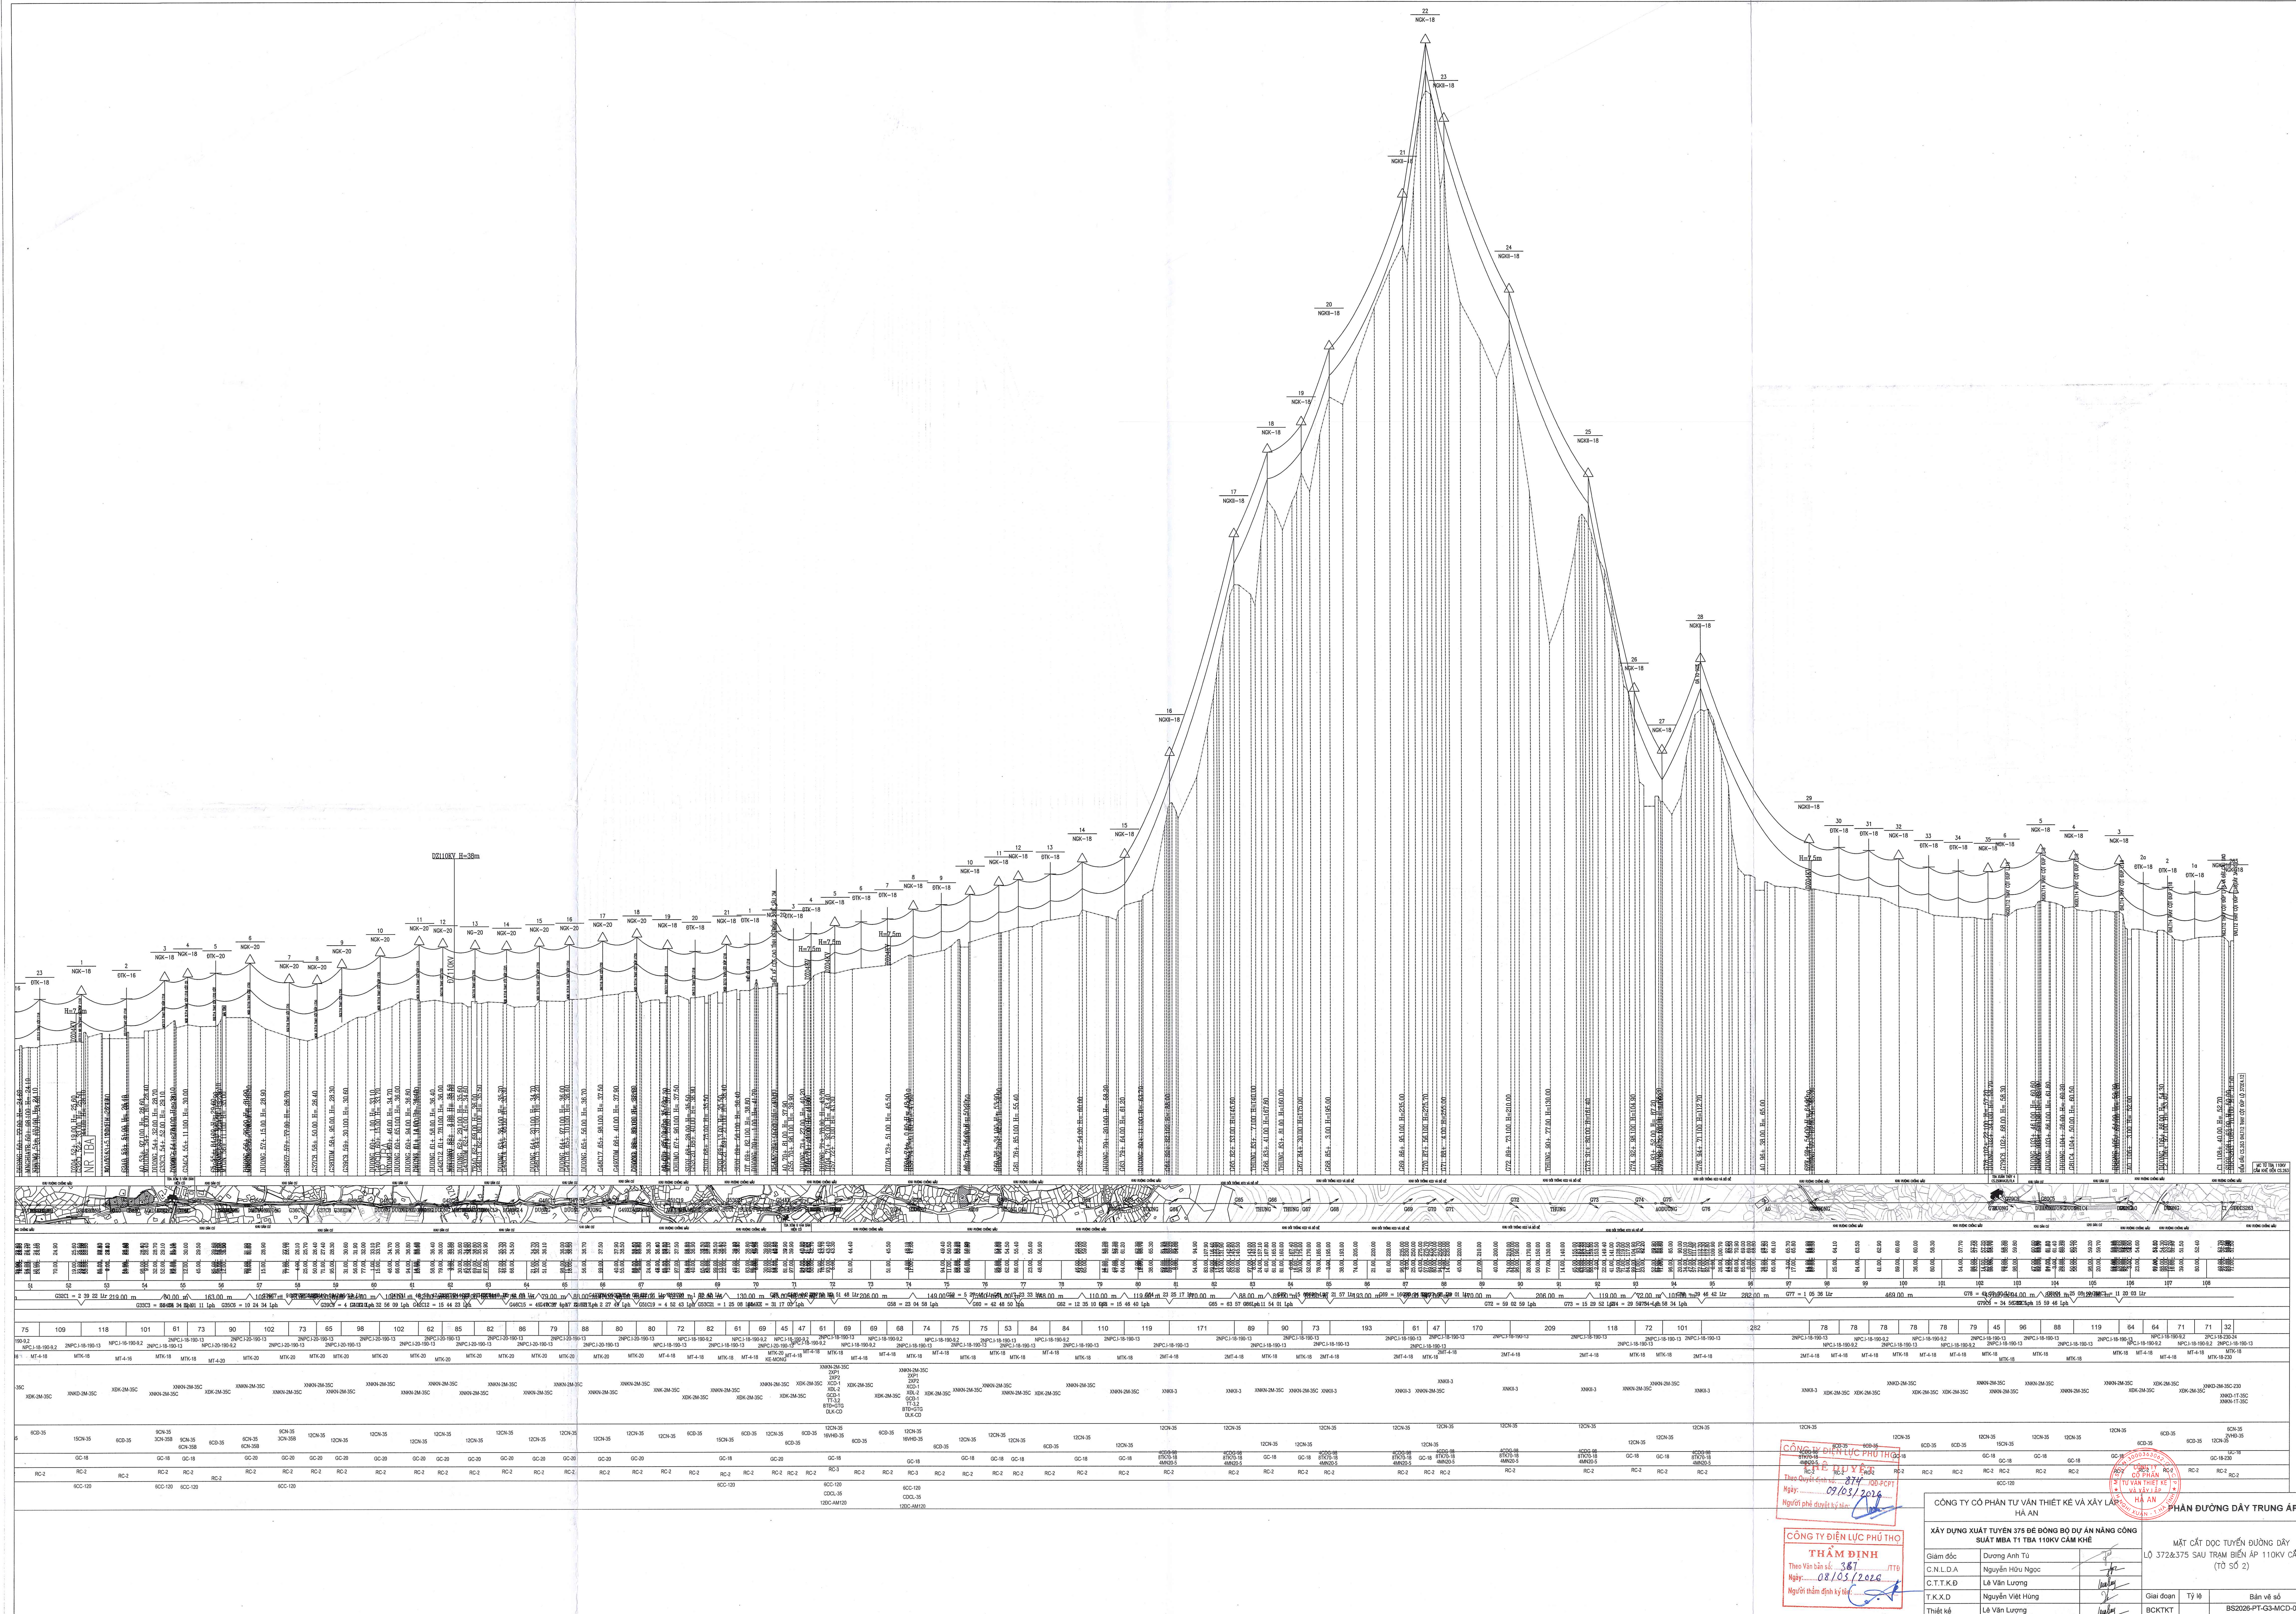

CÁC BẢN VẼ PHẦN ĐZ TRUNG ÁP




CÔNG TY ĐIỆN LỰC PHÚ THỌ
PHÊ DUYỆT
Theo Quyết định số: 874 /QĐ-PCPT
Ngày: 09/03/2026
Người phê duyệt ký tên: [Signature]

CÔNG TY ĐIỆN LỰC PHÚ THỌ
THẨM ĐỊNH
Theo Văn bản số: 387 /TTĐ
Ngày: 08/03/2026
Người thẩm định ký tên: [Signature]

CÔNG TY CỔ PHẦN TƯ VẤN THIẾT KẾ VÀ XÂY LẬP HÀ AN			PHÂN ĐƯỜNG DÂY TRUNG ÁP		
XÂY DỰNG XUẤT TUYẾN 375 ĐỂ ĐỒNG BỘ DỰ ÁN NÂNG CÔNG SUẤT MBA T1 TBA 110KV CẨM KHÊ			CÁC SƠ ĐỒ CỘT TRÊN TUYẾN		
Giám đốc	Dương Anh Tú	[Signature]			
C.N.L.D.A	Nguyễn Hữu Ngọc	[Signature]			
C.T.T.K.Đ	Lê Văn Lượng	[Signature]			
T.K.X.D	Nguyễn Việt Hùng	[Signature]			
Thiết kế	Lê Văn Lượng	[Signature]	Giai đoạn	Tỷ lệ	Bản vẽ số
			BCKTKT		BS2026-PT-G3-TT-01




SƠ ĐỒ CỘT ĐỖ THĂNG MẠCH KÉP 35KV TREO DÂY CHỐNG SÉT

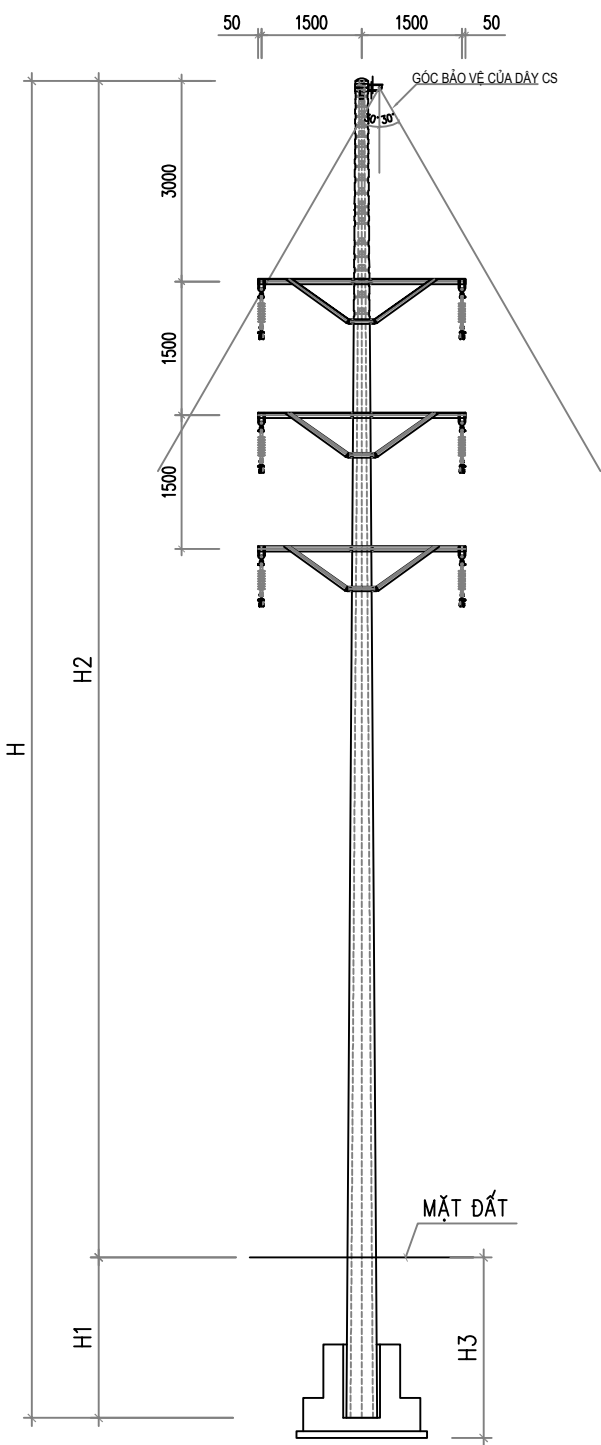

CÔNG TY ĐIỆN LỰC PHÚ THỌ
PHÊ DUYỆT
Theo Quyết định số: 874 /QĐ-PCPT
Ngày: 09/03/2026
Người phê duyệt ký tên: [Signature]

BẢNG TRA KÍCH THƯỚC					
Loại cột	Cột 12m	Cột 14m	Cột 16m	Cột 18m	Cột 20m
H	12000	14000	16000	18000	20000
H1	1450	1700	1900	2200	2400
H2	10550	12300	14100	15800	17600
H3	1750	2000	2200	2500	2700


CÔNG TY ĐIỆN LỰC PHÚ THỌ
THẨM ĐỊNH
Theo Văn bản số: 387 /TTĐ
Ngày: 08/03/2026
Người thẩm định ký tên: [Signature]

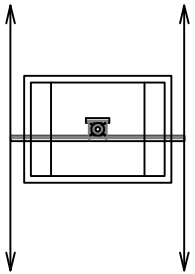


GHI CHÚ:

- 1- TẠI NHỮNG VỊ TRÍ CÁT ĐÙN, CÁT CHẢY DÙNG MÓNG GIẾNG.
- 2- TẠI NHỮNG VỊ TRÍ CỘT TRÊN VÍA HÈ THÌ KHÔNG ĐẮP LỐC VÀ HOÀN TRẢ LẠI VÍA HÈ.

SƠ ĐỒ CỘT NÉO GÓC ĐÚP 2 CỘT DỌC TUYẾN MẠCH KÉP 35KV TREO DÂY CHỐNG SÉT

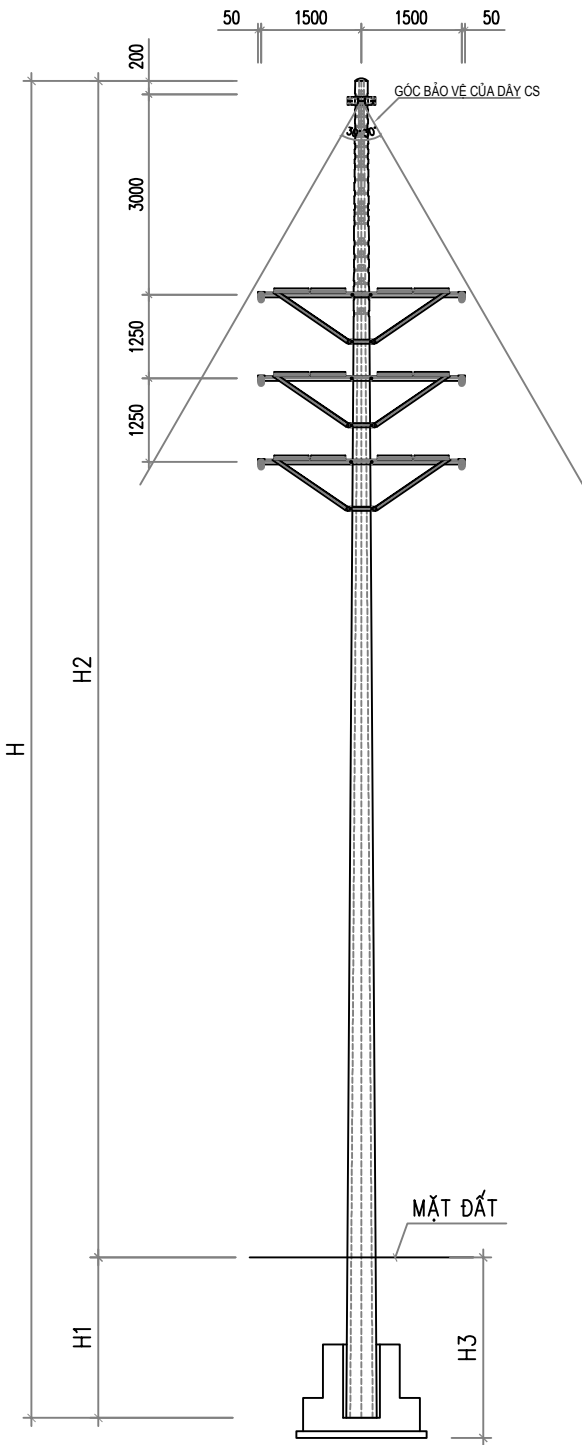

BẢNG TRA KÍCH THƯỚC					
Loại cột	Cột 12m	Cột 14m	Cột 16m	Cột 18m	Cột 20m
H	12000	14000	16000	18000	20000
H1	1450	1700	1900	2200	2400
H2	10550	12300	14100	15800	17600
H3	1750	2000	2200	2500	2700
H4	600	650	700	750	800

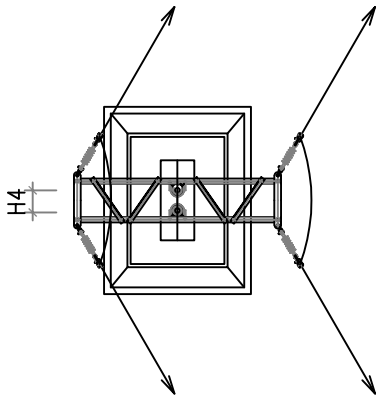


GHI CHÚ:

- 1- TẠI NHỮNG VỊ TRÍ CÁT ĐÙN, CÁT CHẢY DÙNG MÓNG GIẾNG.
- 2- TẠI NHỮNG VỊ TRÍ CỘT TRÊN VÍA HÈ THÌ KHÔNG ĐẮP LỐC VÀ HOÀN TRẢ LẠI VÍA HÈ.
- 3- BỐ TRÍ GIẰNG CỘT XEM BẢN VẼ BỐ TRÍ GIẰNG



SƠ ĐỒ CỘT NÉO GÓC ĐÚP 2 CỘT NGANG TUYẾN MẠCH KÉP 35KV TREO DÂY CHỐNG SÉT

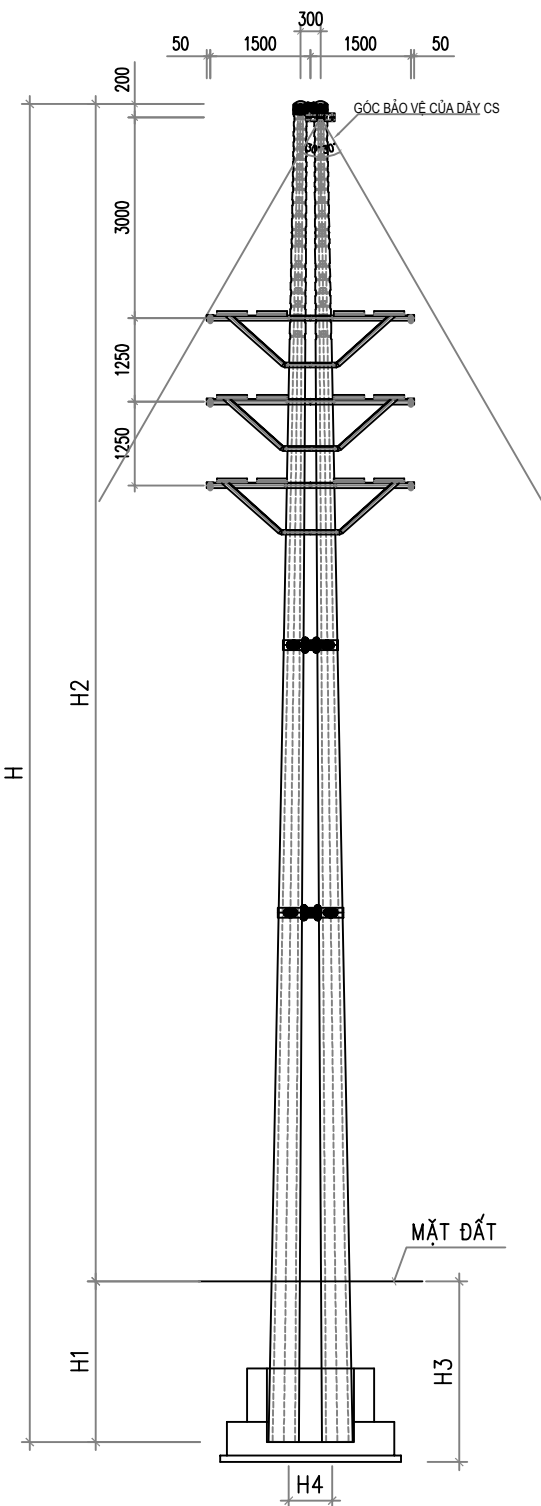


CÔNG TY ĐIỆN LỰC PHÚ THỌ
PHÊ DUYỆT
Theo Quyết định số: 874 /QĐ-PCPT
Ngày: 09/03/2026
Người phê duyệt ký tên: [Signature]


BẢNG TRA KÍCH THƯỚC					
Loại cột	Cột 12m	Cột 14m	Cột 16m	Cột 18m	Cột 20m
H	12000	14000	16000	18000	20000
H1	1450	1700	1900	2200	2400
H2	10550	12300	14100	15800	17600
H3	1750	2000	2200	2500	2700
H4	600	650	700	750	800

CÔNG TY ĐIỆN LỰC PHÚ THỌ
THẨM ĐỊNH
Theo Văn bản số: 387 /TTĐ
Ngày: 08/03/2026
Người thẩm định ký tên: [Signature]

- GHI CHÚ:
- 1- TẠI NHỮNG VỊ TRÍ CÁT ĐÙN, CÁT CHÁY DÙNG MÓNG GIẾNG.
 - 2- TẠI NHỮNG VỊ TRÍ CỘT TRÊN VÍA HÈ THÌ KHÔNG ĐẬP LỐC VÀ HOÀN TRẢ LẠI VÍA HÈ.
 - 3- BỐ TRÍ GIẺNG CỘT XEM BẢN VẼ BỐ TRÍ GIẺNG

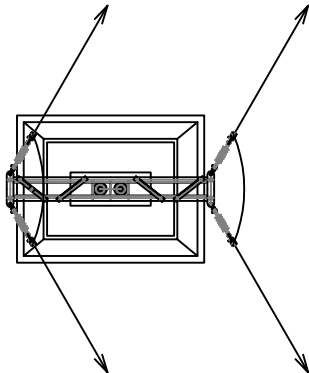

SƠ ĐỒ CỘT NÉO GÓC ĐÚP 35KV (CỘT DỰ ỨNG LỰC NGANG TUYẾN) TUYẾN 2 MẠCH

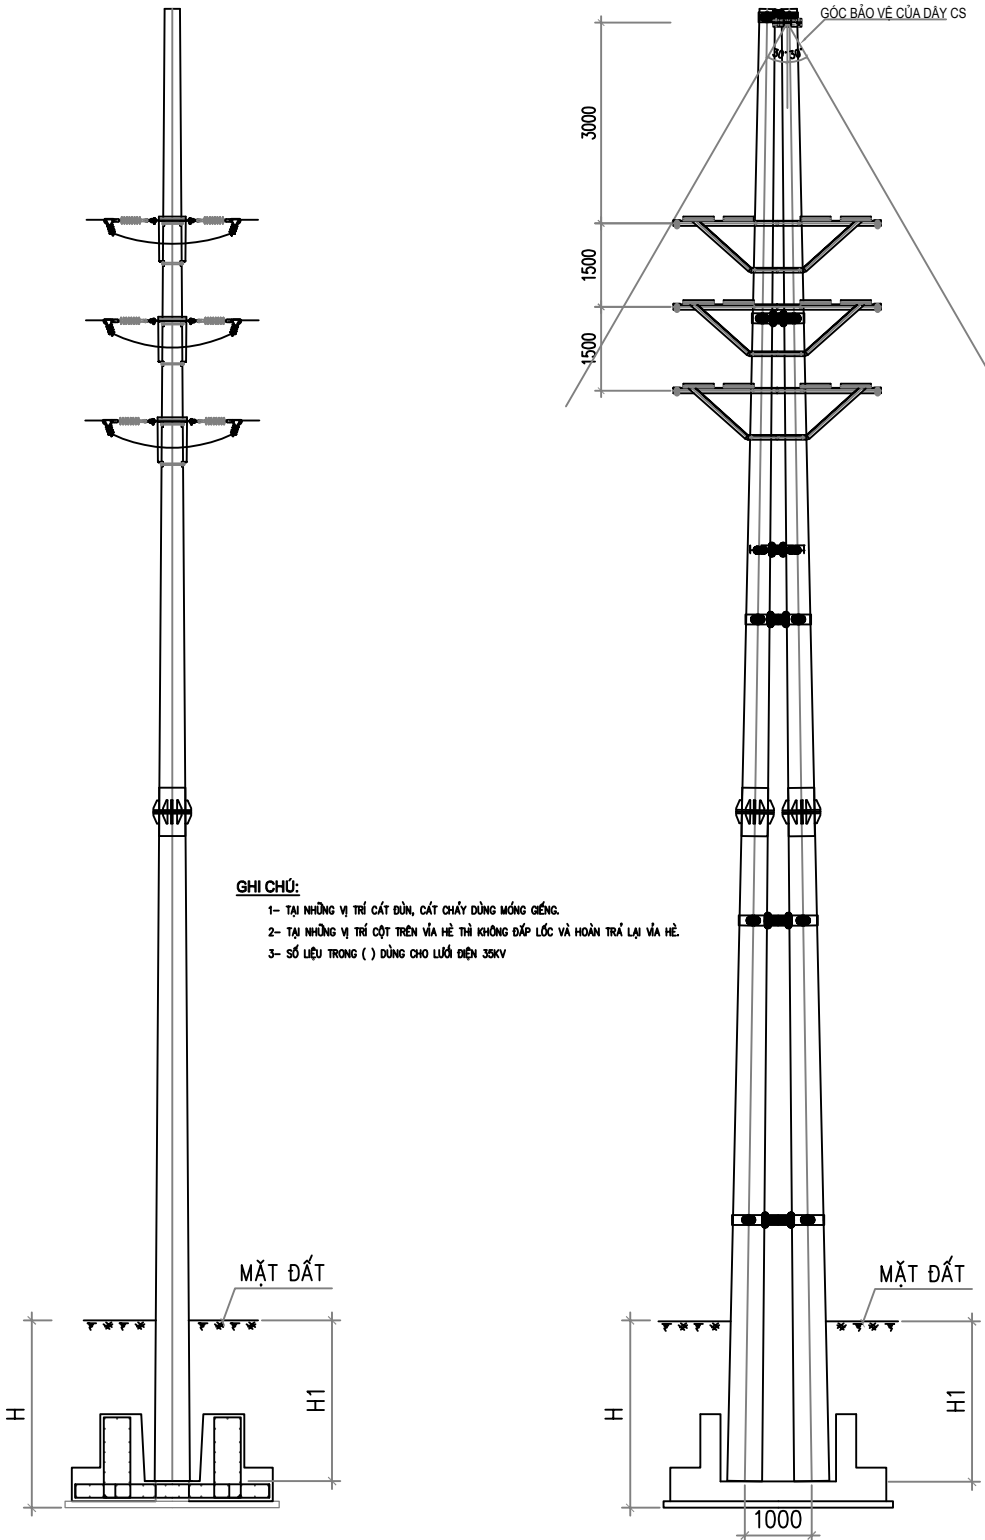


- GHI CHÚ:
- 1- TẠI NHỮNG VỊ TRÍ CÁT ĐÙN, CÁT CHÁY DÙNG MÓNG GIẾNG.
 - 2- TẠI NHỮNG VỊ TRÍ CỘT TRÊN VÍA HÈ THÌ KHÔNG ĐẬP LỐC VÀ HOÀN TRẢ LẠI VÍA HÈ.
 - 3- SỐ LIỆU TRONG () DÙNG CHO LƯỚI ĐIỆN 35KV

GHI CHÚ:

LOẠI CỘT	18M	20M	22M	24M
H1	2100	2300	2500	2700



SƠ ĐỒ CỘT NÉO GÓC ĐÚP 35KV (CỘT DỰ ỨNG LỰC DỌC TUYẾN) TUYẾN 2 MẠCH

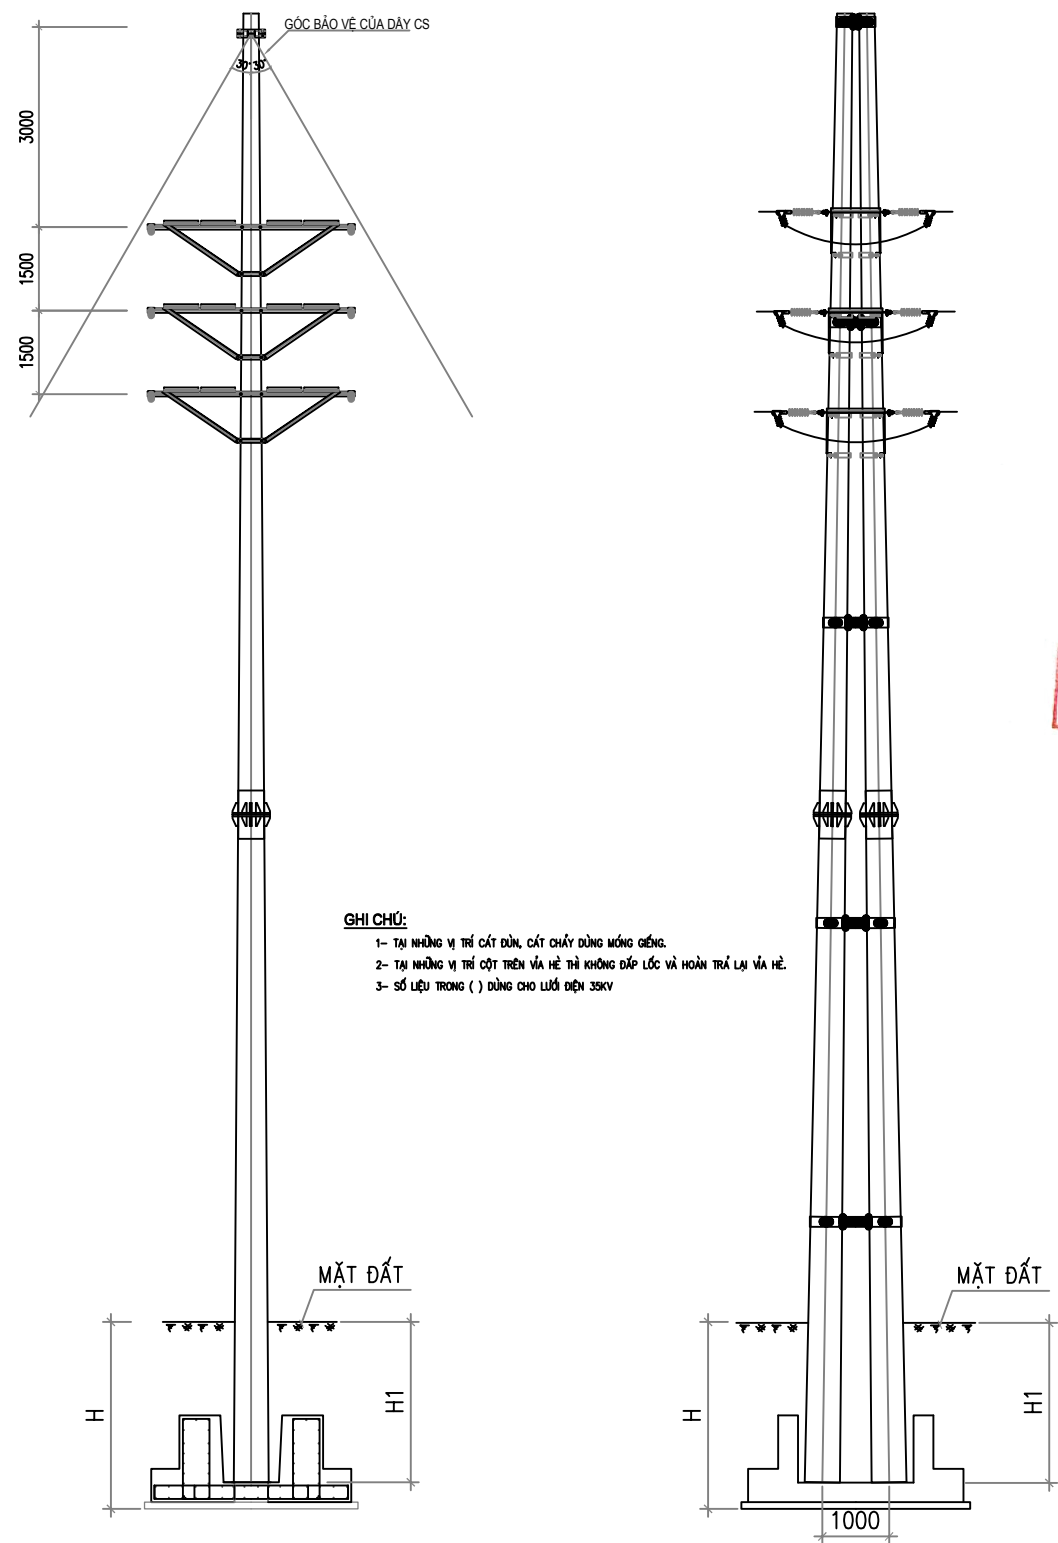

GHI CHÚ:
1- TẠI NHỮNG VỊ TRÍ CẮT DỪNG, CẮT CHẤY DÙNG MÓNG GIẾNG.
2- TẠI NHỮNG VỊ TRÍ CỘT TRÊN VĨA HẸ THÌ KHÔNG ĐÁP LỐC VÀ HOÀN TRẢ LẠI VĨA HẸ.
3- SỐ LIỆU TRONG () DÙNG CHO LƯỚI ĐIỆN 35KV


GHI CHÚ:

LOẠI CỘT	18M	20M	22M	24M
H1	2100	2300	2500	2700

CÔNG TY ĐIỆN LỰC PHÚ THỌ
PHÊ DUYỆT
Theo Quyết định số: 874 /QĐ-PCPT
Ngày: 09/03/2026
Người phê duyệt ký tên:

CÔNG TY ĐIỆN LỰC PHÚ THỌ
THẨM ĐỊNH
Theo Văn bản số: 387 /TTĐ
Ngày: 08/03/2026
Người thẩm định ký tên:

SƠ ĐỒ CỘT NÉO GÓC ĐÚP 3 PHA BẰNG 2 CỘT NGANG TUYẾN

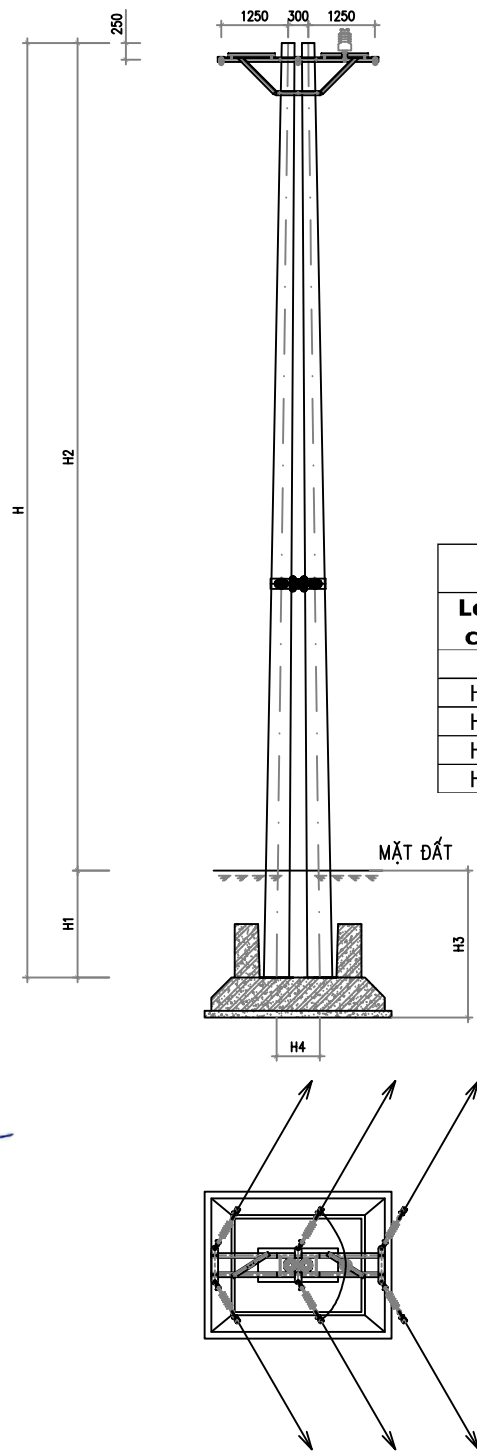


BẢNG TRA KÍCH THƯỚC

Loại cột	Cột 12m	Cột 14m	Cột 16m	Cột 18m	Cột 20m
H	12000	14000	16000	18000	20000
H1	1450	1700	1900	2200	2400
H2	10550	12300	14100	15800	17600
H3	1750	2000	2200	2500	2700
H4	600	650	700	750	800


GHI CHÚ:
1- TẠI NHỮNG VỊ TRÍ CẮT DỪNG, CẮT CHẤY DÙNG MÓNG GIẾNG.
2- TẠI NHỮNG VỊ TRÍ CỘT TRÊN VĨA HẸ THÌ KHÔNG ĐÁP LỐC VÀ HOÀN TRẢ LẠI VĨA HẸ.
3- BỐ TRÍ GIẢNG CỘT XEM BẢN VẼ BỐ TRÍ GIẢNG



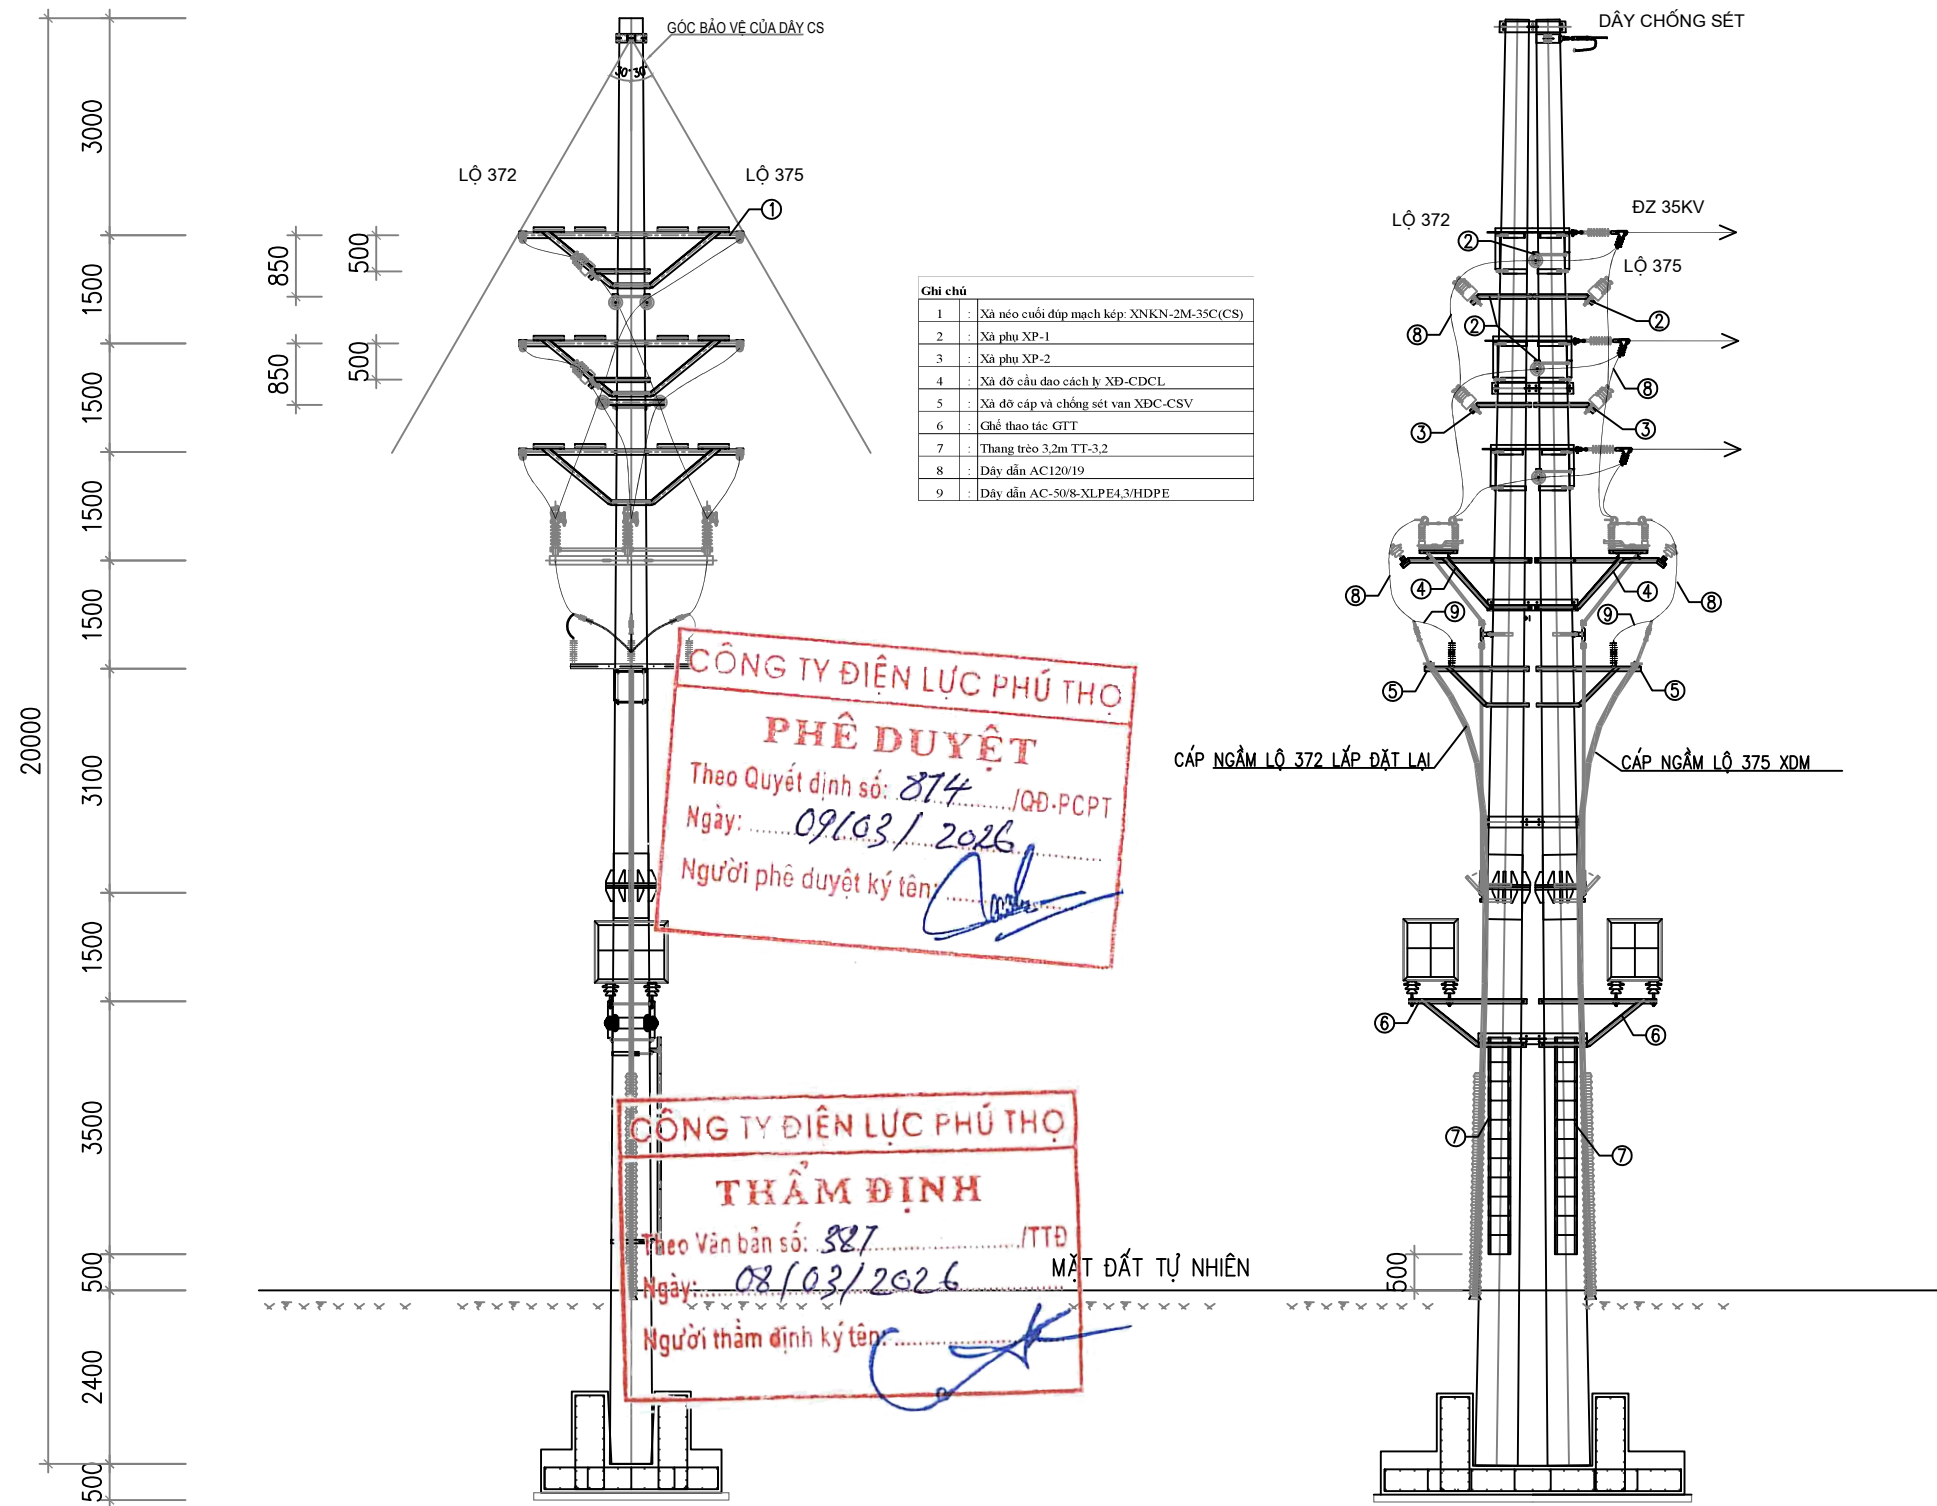


SƠ ĐỒ ĐẦU NỐI CÁP NGẮM
CỘT 1MK XÂY DỰNG MỚI




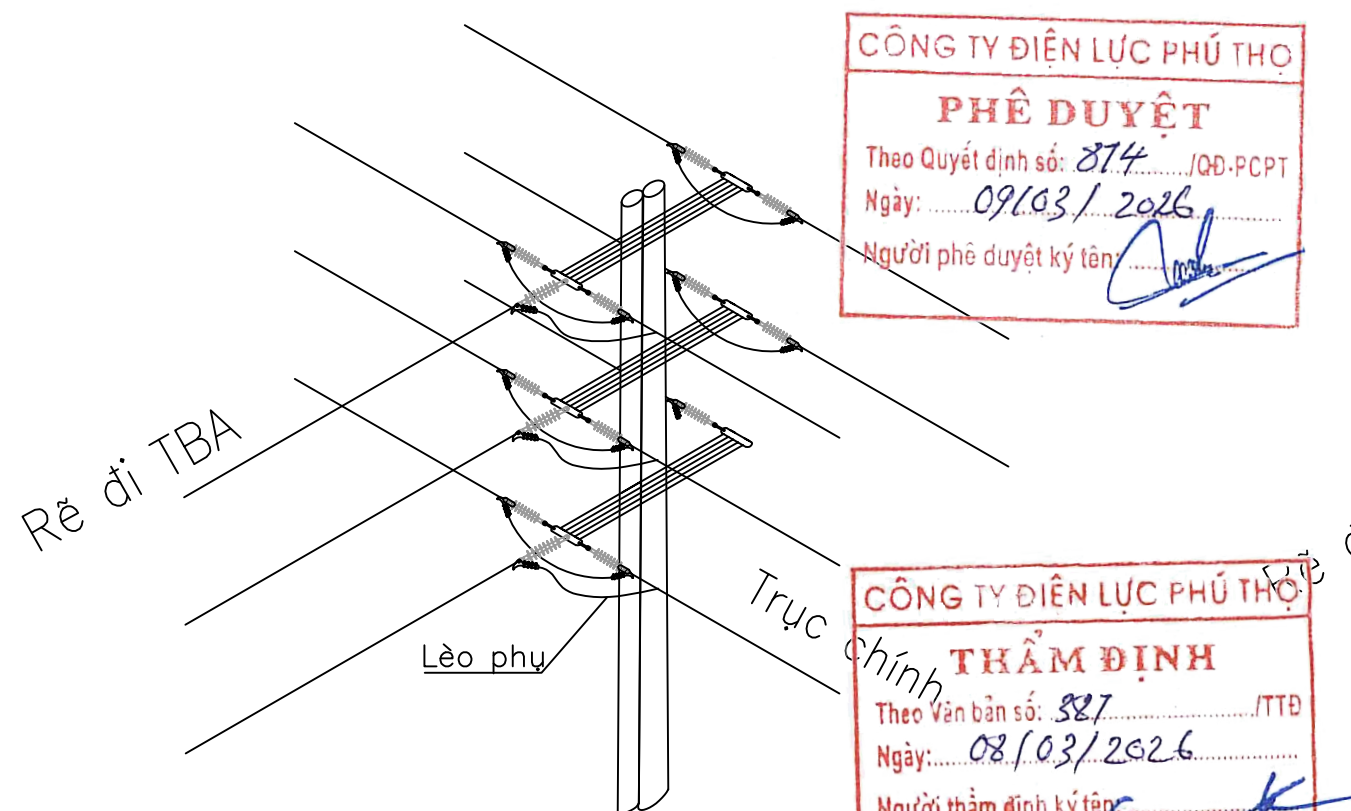


SƠ ĐỒ RỄ NHÁNH
VỊ TRÍ CỘT 26
ĐOẠN CẢI TẠO MK TỪ 1-54

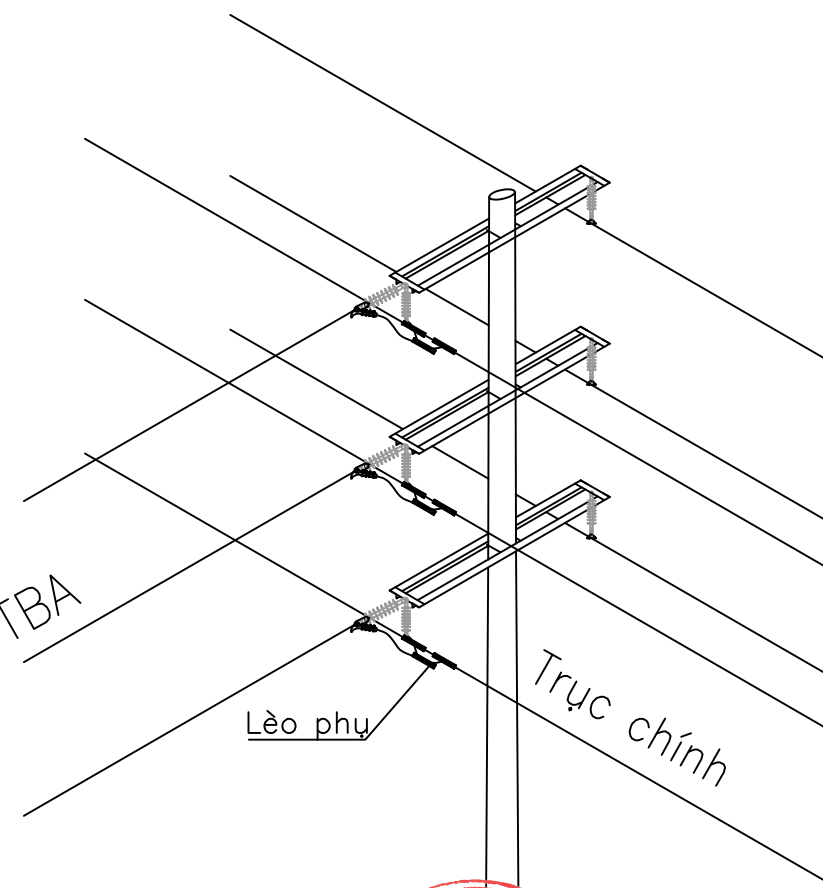


SƠ ĐỒ RỄ NHÁNH
VỊ TRÍ CỘT 36
ĐOẠN CẢI TẠO MK TỪ 1-54

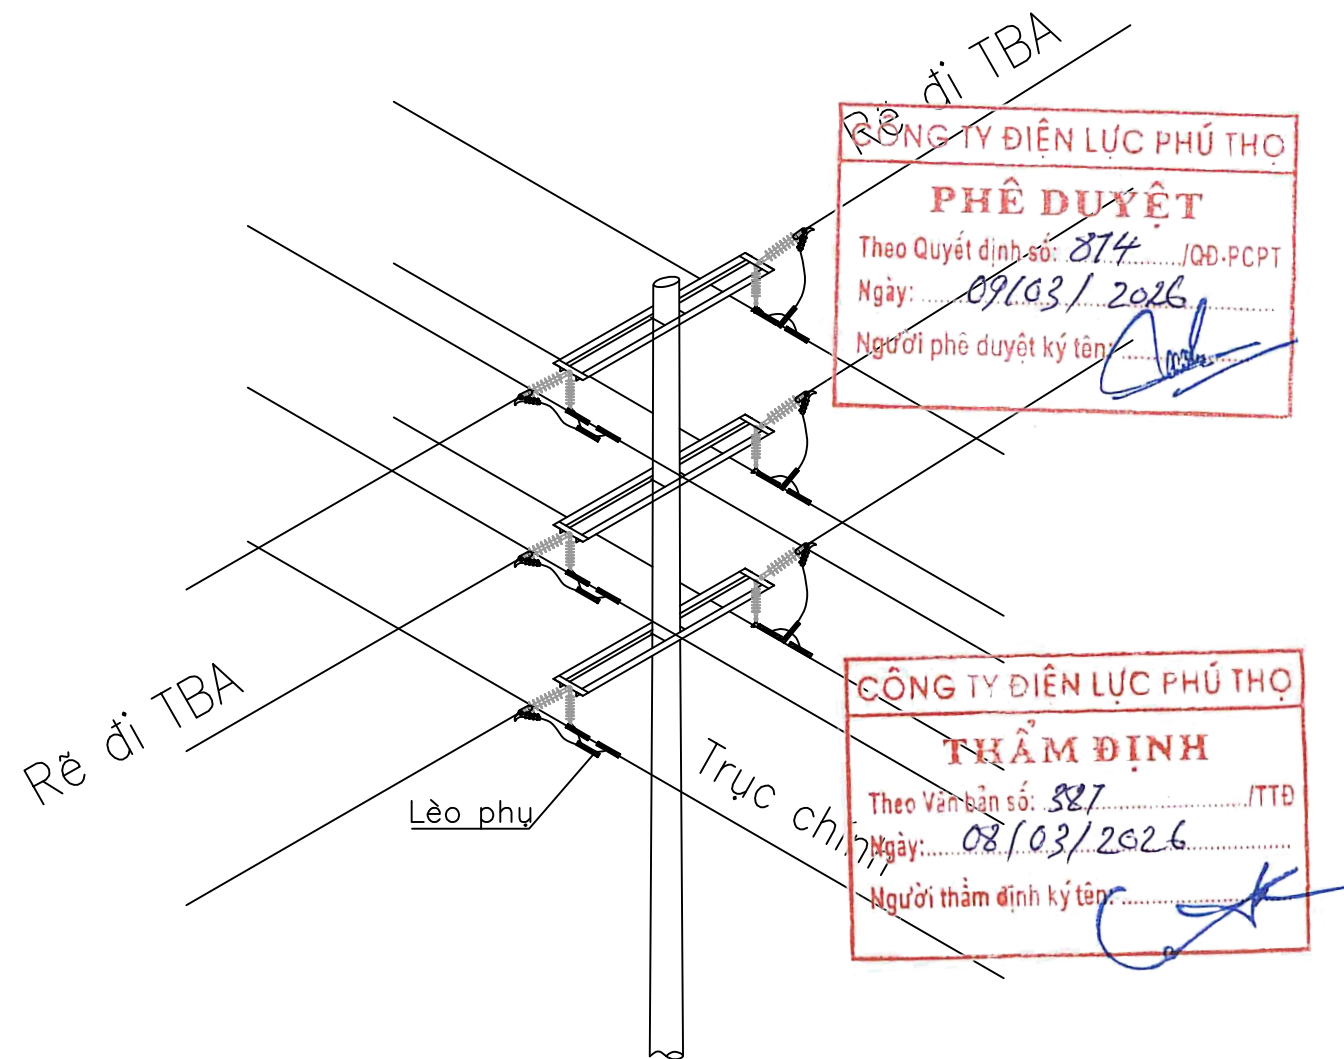


SƠ ĐỒ RỄ NHÁNH
VỊ TRÍ CỘT 41
ĐOẠN CẢI TẠO MK TỪ 1-54

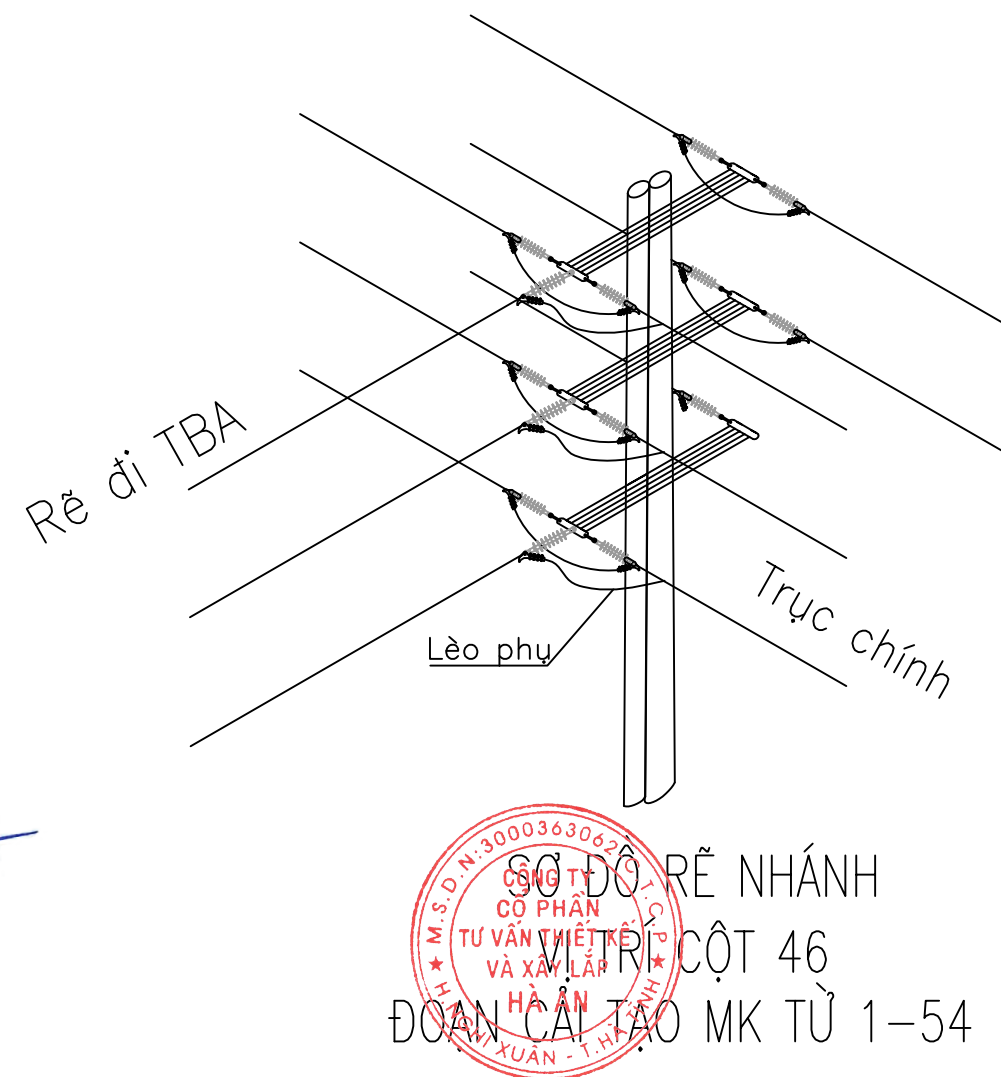


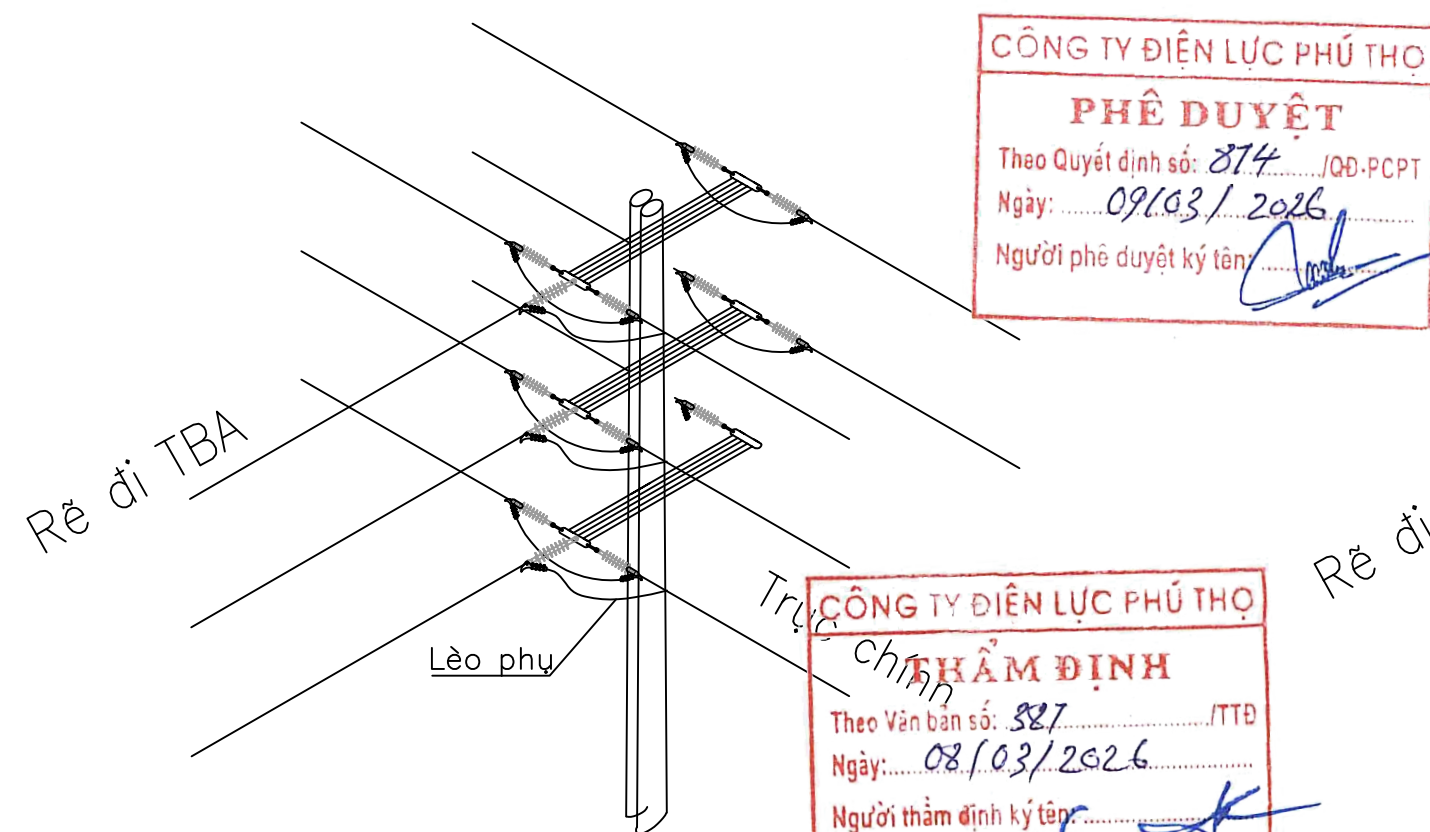

SƠ ĐỒ RỄ NHÁNH
VỊ TRÍ CỘT 54
ĐOẠN CẢI TẠO MK TỪ 1-54

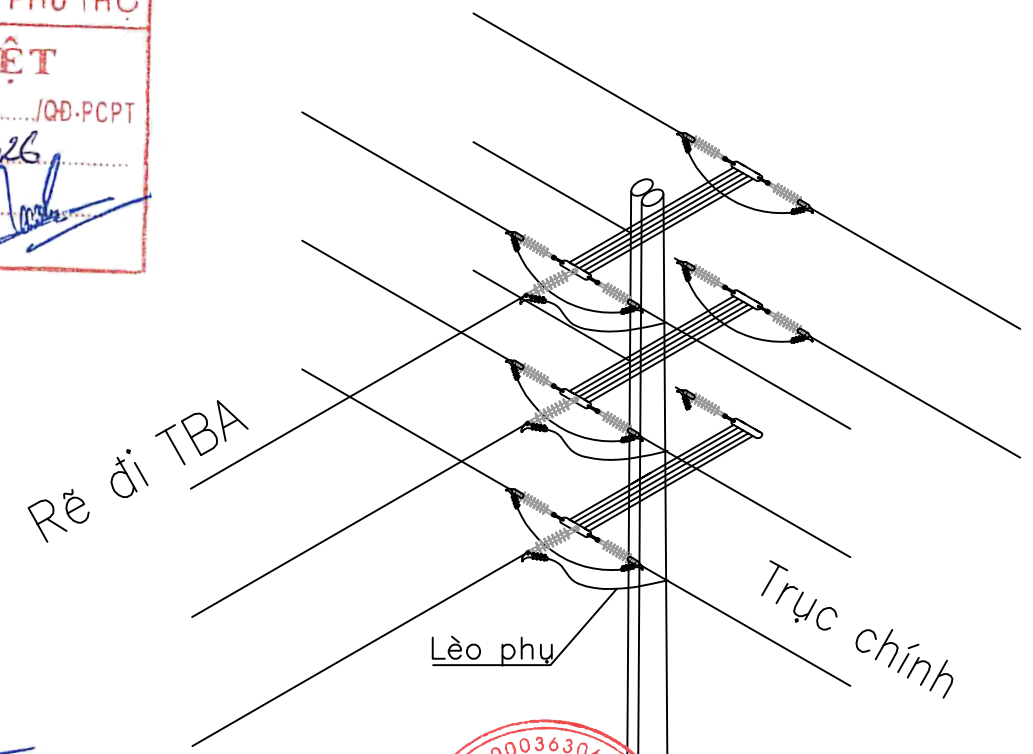


SƠ ĐỒ RỄ NHÁNH
VỊ TRÍ CỘT 1
ĐOẠN CẢI TẠO NR TBA XÓM 5 VĂN BẢN

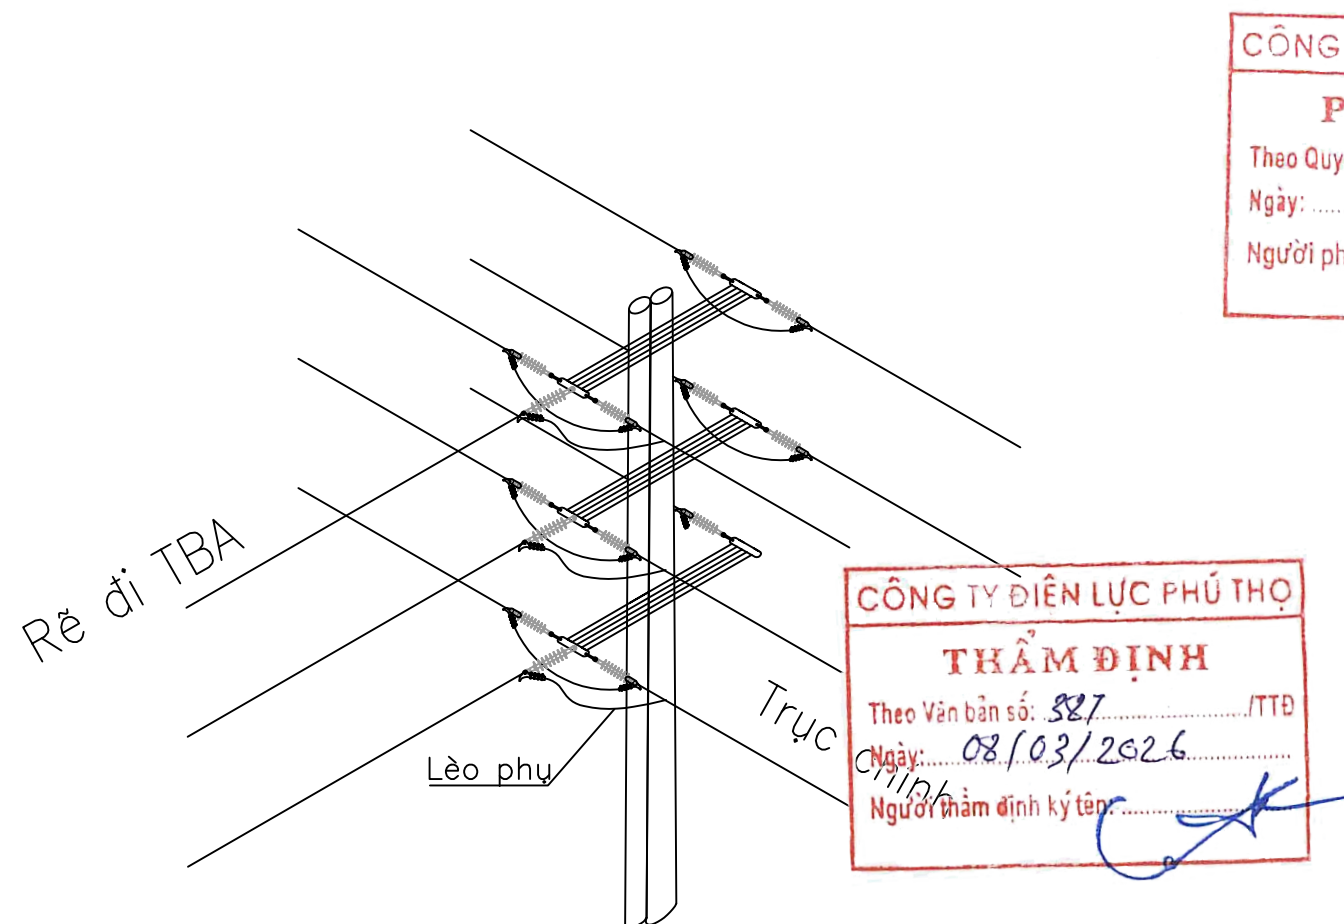


SƠ ĐỒ RỄ NHÁNH
VỊ TRÍ CỘT 3

ĐOẠN CẢI TẠO NR TBA XÓM 5 VĂN BẢN

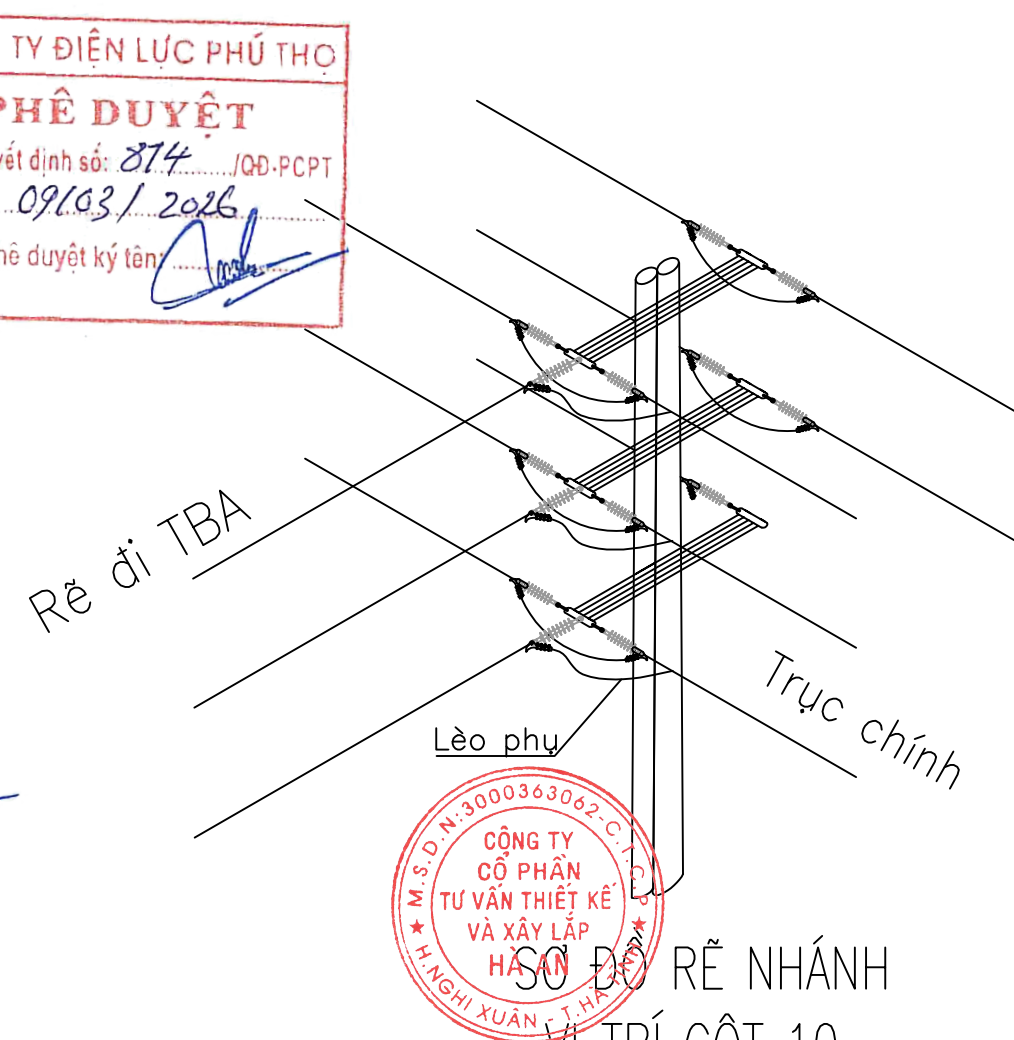

SƠ ĐỒ RỄ NHÁNH
VỊ TRÍ CỘT 10


ĐOẠN CẢI TẠO NR TBA XÓM 5 VĂN BẢN

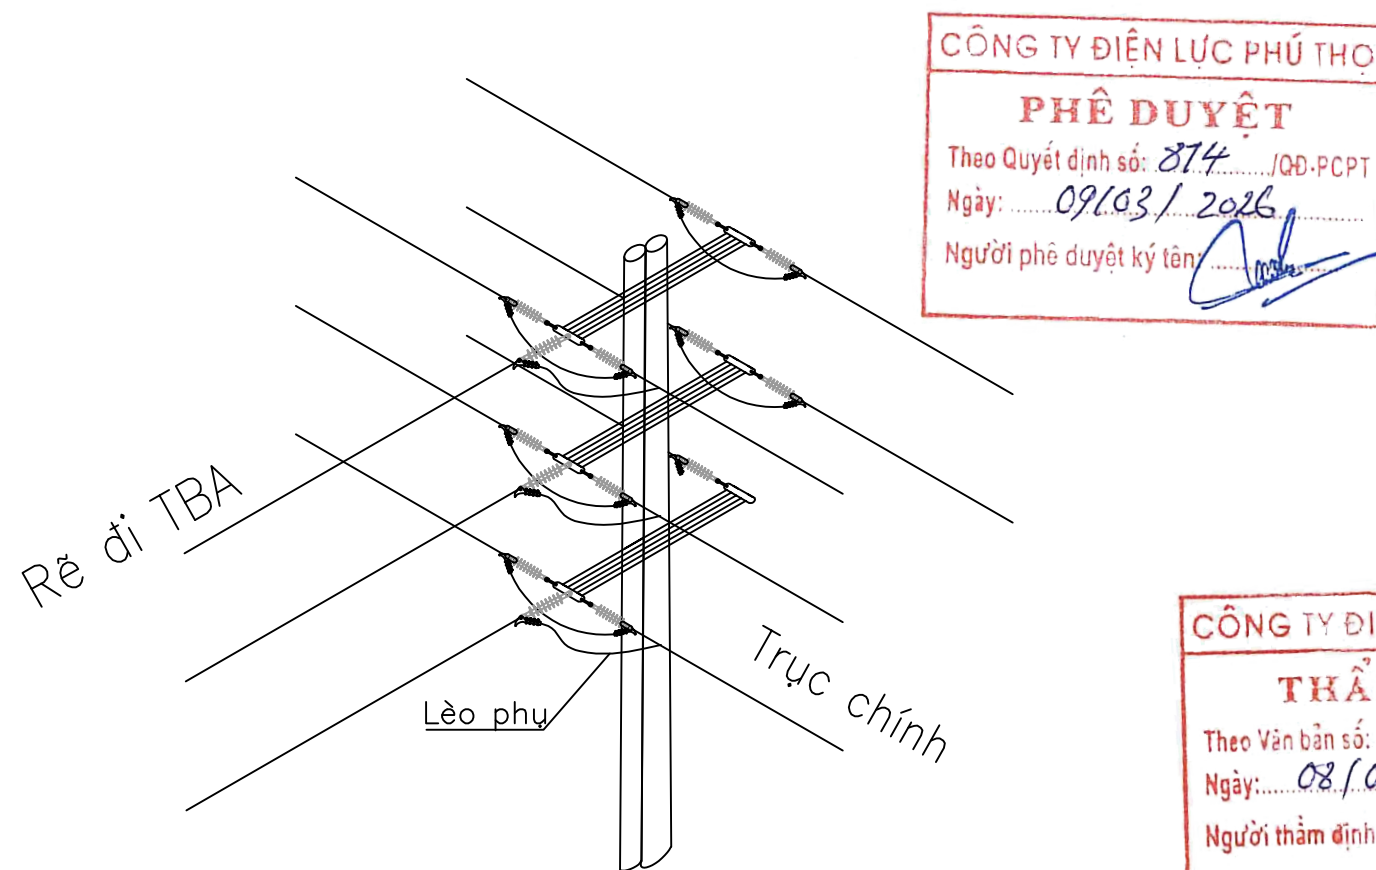

CÔNG TY ĐIỆN LỰC PHÚ THỌ
PHÊ DUYỆT
Theo Quyết định số: 814 /QĐ-PCPT
Ngày: 09/03/2026
Người phê duyệt ký tên: [Signature]

SƠ ĐỒ RẼ NHÁNH
VỊ TRÍ CỘT 21

ĐOẠN CẢI TẠO NR TBA XÓM 5 VĂN BẢN

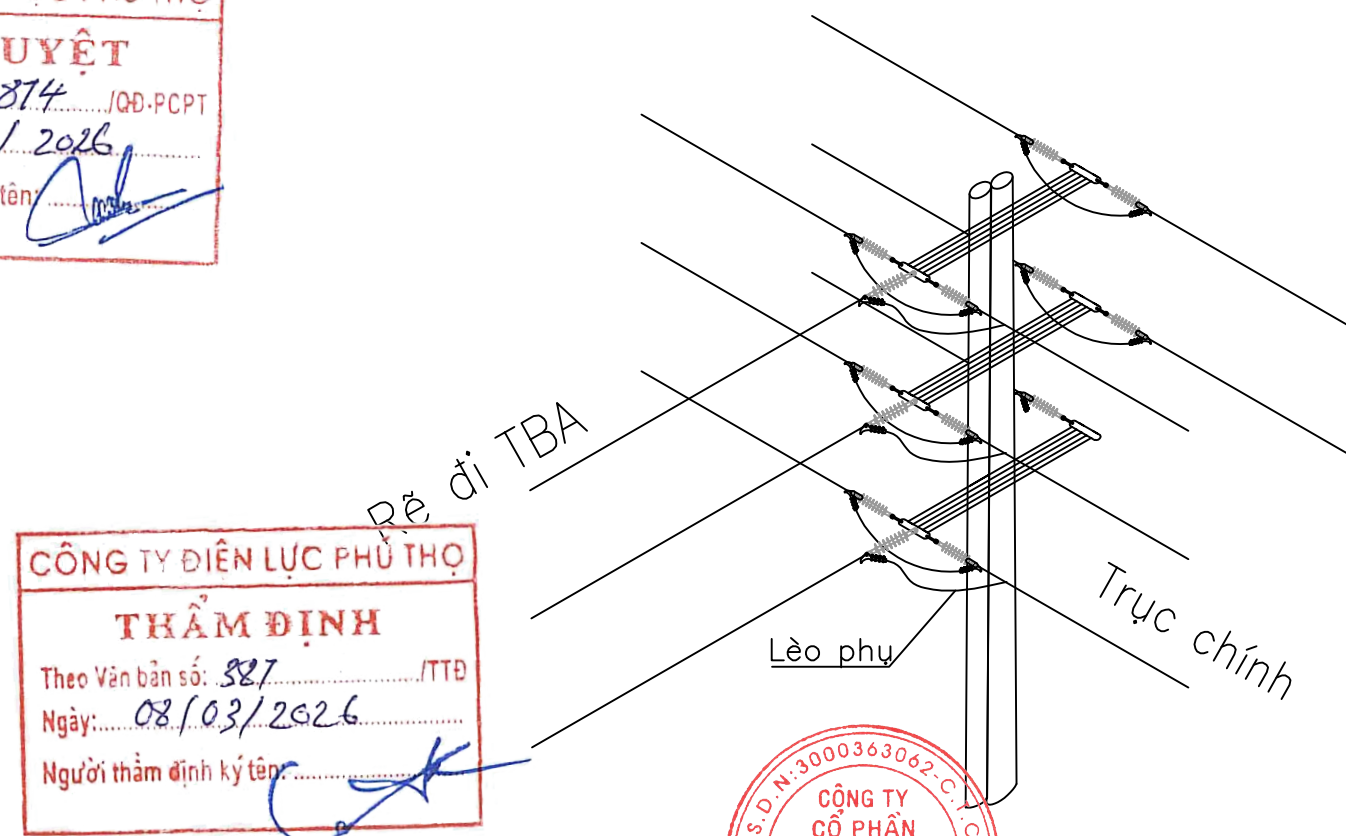

CÔNG TY ĐIỆN LỰC PHÚ THỌ
THẨM ĐỊNH
Theo Văn bản số: 327 /TTĐ
Ngày: 08/03/2026
Người thẩm định ký tên: [Signature]









SƠ ĐỒ RẼ NHÁNH
VỊ TRÍ CỘT 6

ĐOẠN CẢI TẠO NR TBA XUÂN THỦY 4


SƠ ĐỒ LẮP SỬ ĐỨNG DÂY BỘC



Ghi chú:
+ Sử dụng dây buộc cổ sứ định hình.

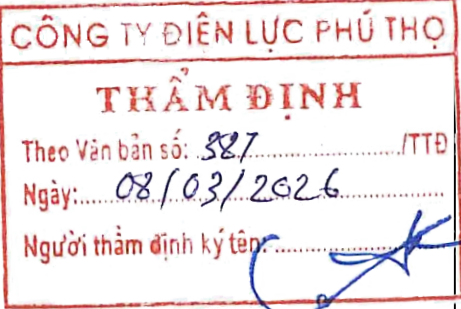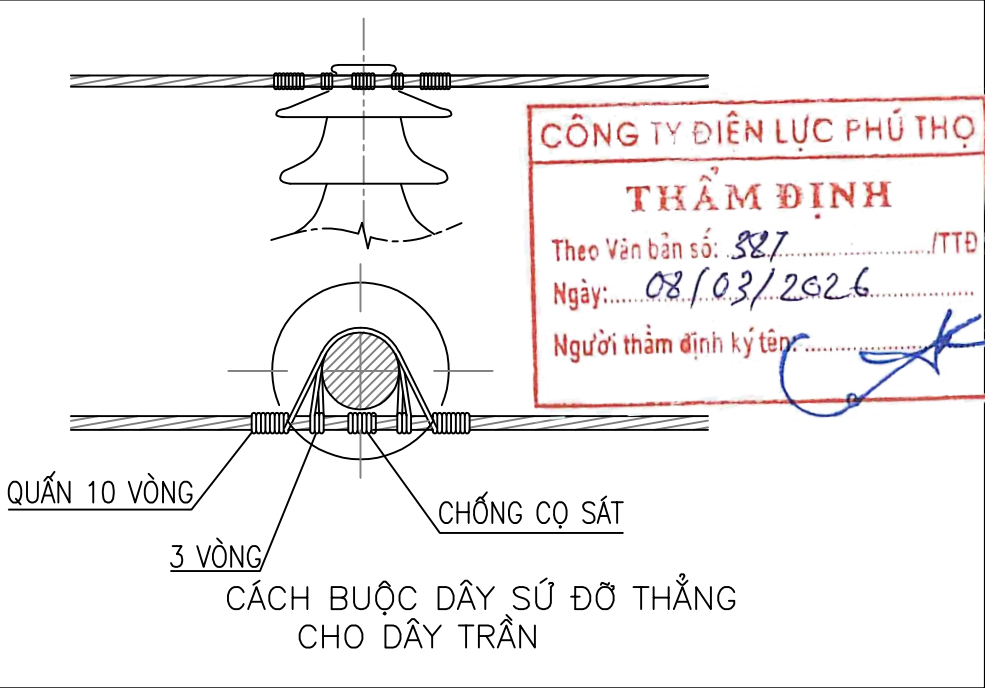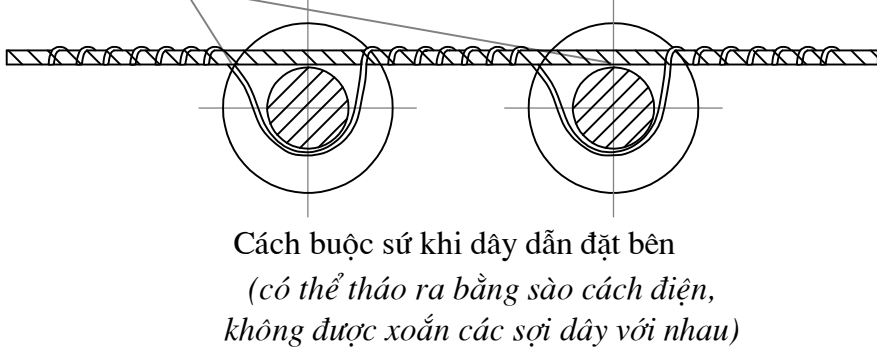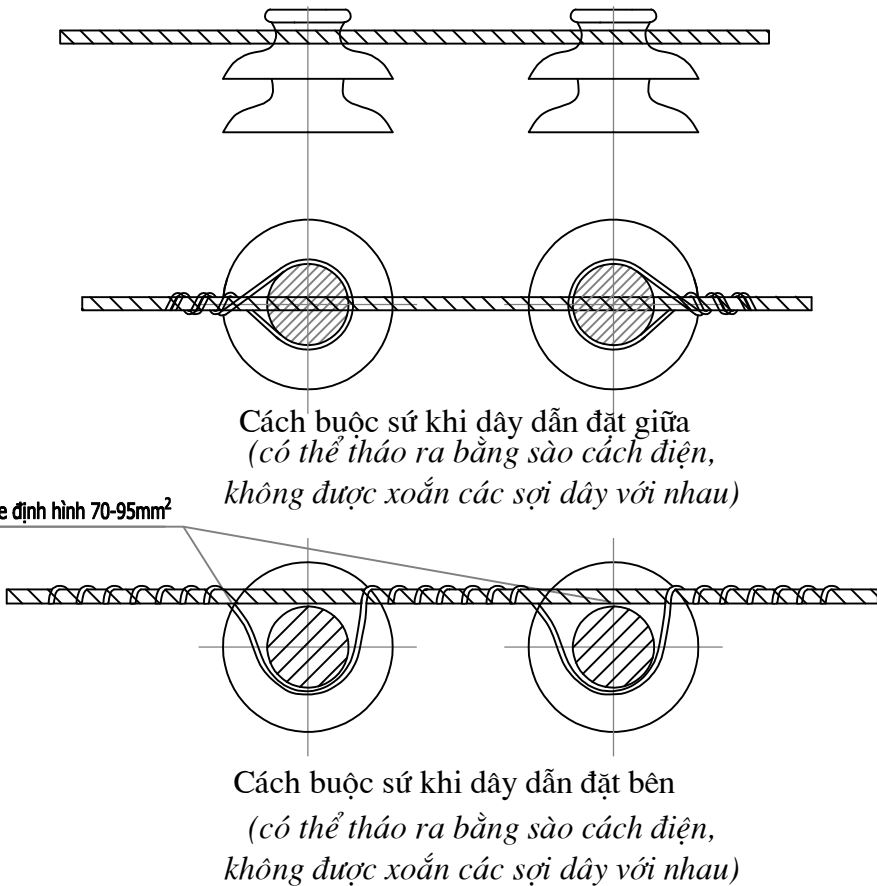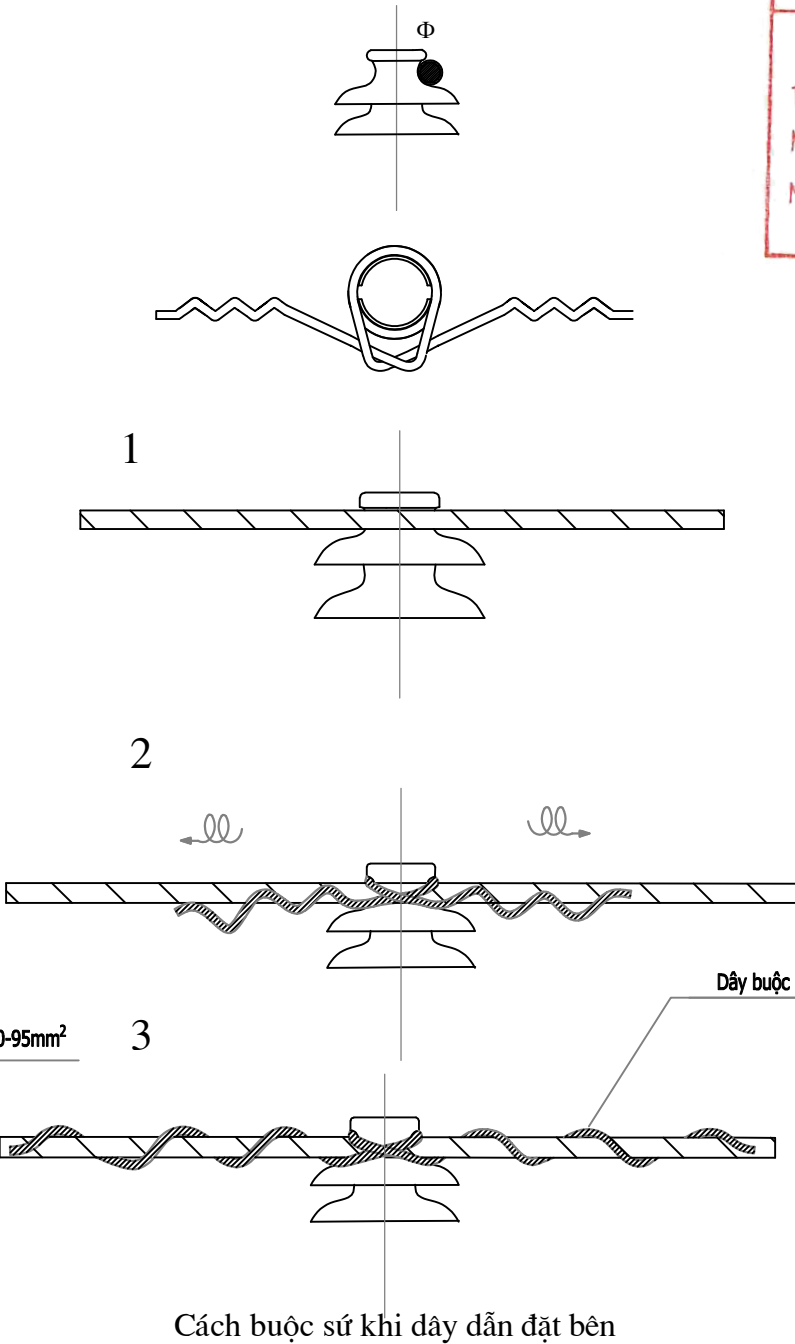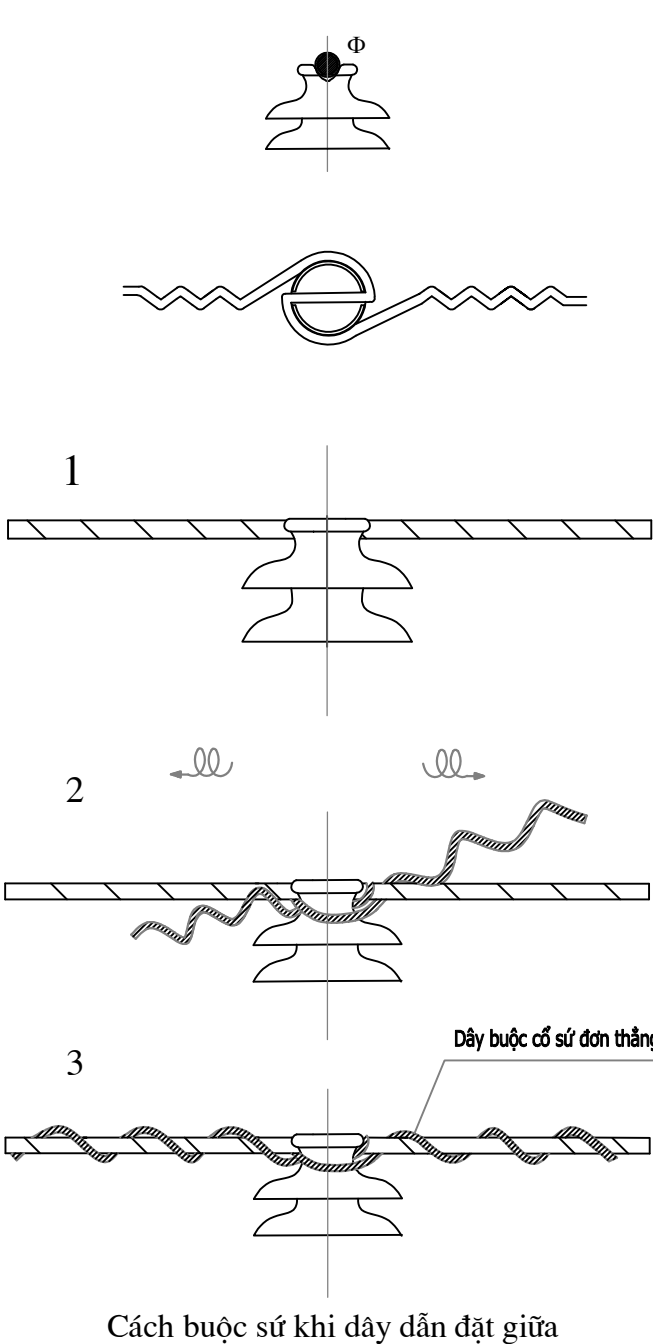

CÔNG TY CỔ PHẦN TƯ VẤN THIẾT KẾ VÀ XÂY LẮP XÂY LẬP HÀ AN			PHẦN ĐƯỜNG DÂY TRUNG ÁP		
XÂY DỰNG XUẤT TUYẾN 375 ĐỂ ĐỒNG BỘ DỰ ÁN NÂNG CÔNG SUẤT MBA T1 TBA 110KV CẨM KHÊ			LẮP ĐẶT SỬ ĐỨNG		
Giám đốc	Dương Anh Tú		Giai đoạn		
C.N.L.D.A	Nguyễn Hữu Ngọc				
C.T.T.K.Đ	Lê Văn Lượng				
T.K.X.D	Nguyễn Việt Hùng				
Thiết kế	Lê Văn Lượng				
			Tỷ lệ	Bản vẽ số	
			BCKTKT	BS2026-PT-G3-TT-02	

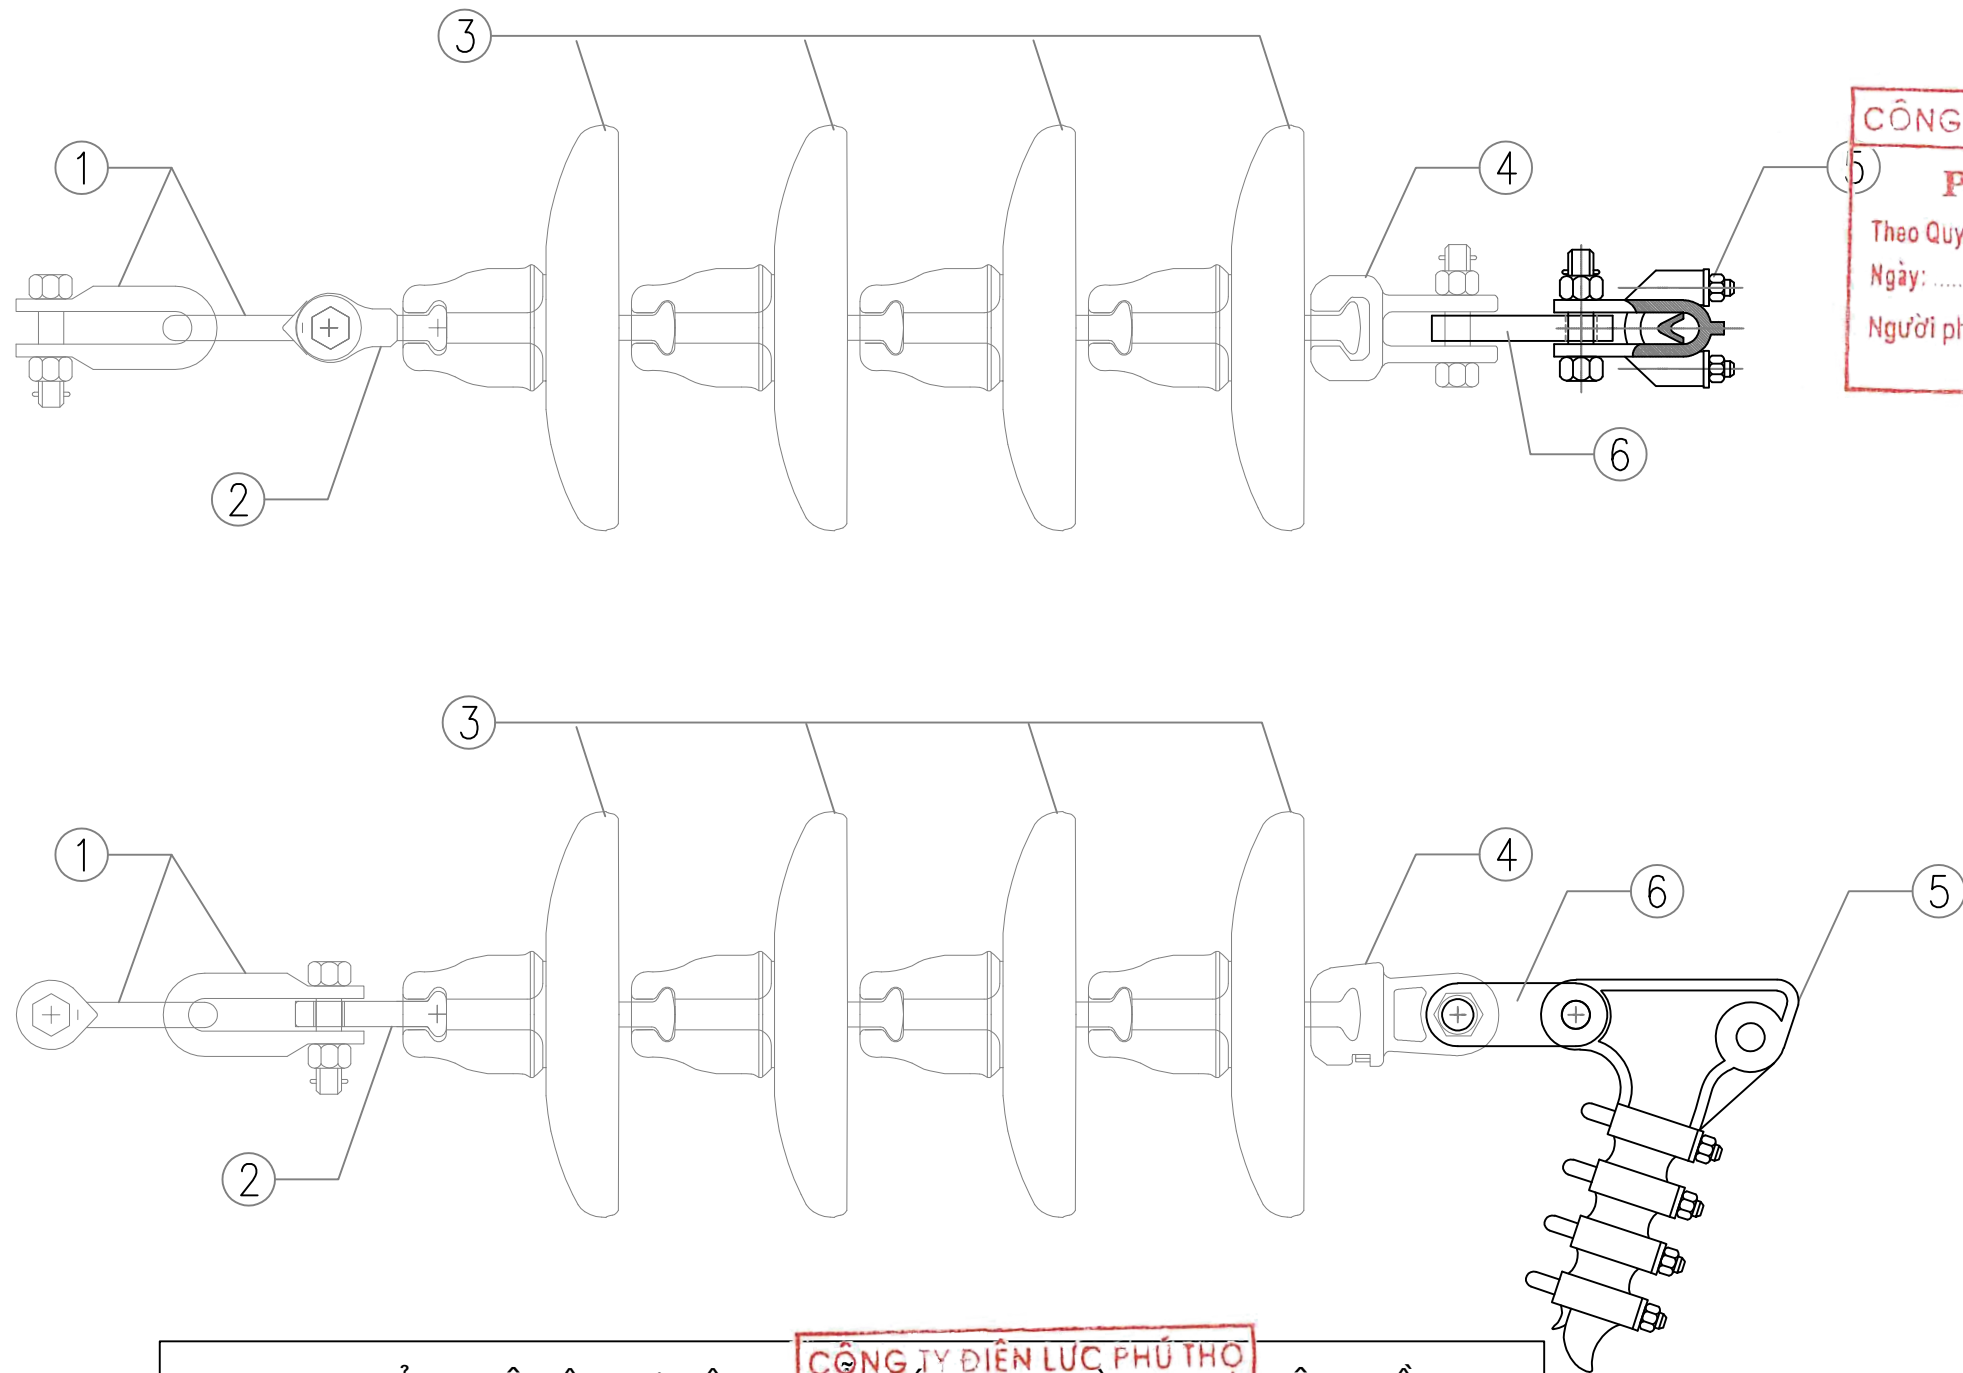

CÔNG TY ĐIỆN LỰC PHÚ THỌ
PHÊ DUYỆT
Theo Quyết định số: 874 /QĐ-PCPT
Ngày: 09/03/2026
Người phê duyệt ký tên: [Signature]


GHI CHÚ:

- CHUỖI CÁCH ĐIỆN ĐƯỢC CHẾ TẠO THEO TIÊU CHUẨN IEC.
- CÁC ĐẶC TÍNH KỸ THUẬT XEM TRONG TẬP THUYẾT MINH.

BẢNG KÊ VẬT TƯ MỘT CHUỖI NÉO 35KV(DÙNG CHO DÂY TRẦN)					
STT	TÊN CHI TIẾT	ĐƠN VỊ	KY HIỆU	SỐ LƯỢNG	GHI CHÚ
1	MÓC TREO CHỮ U	CÁI	MT-12	02	
2	VÒNG TREO ĐẦU TRÒN	CÁI	VT-12	01	
3	BÁT CÁCH ĐIỆN	BÁT	U120B	04	
4	MẮT NỐI KÉP	CÁI	MN2-12	01	
5	KHOÁ NÉO	CÁI	N-18	01	DÂY ACSR-70/11
6	MẮT NỐI TRUNG GIAN	CÁI	NG-12	01	

CÔNG TY ĐIỆN LỰC PHÚ THỌ
THẨM ĐỊNH
Theo Văn bản số: 327 /TTĐ
Ngày: 08/03/2026
Người thẩm định ký tên: [Signature]

CÔNG TY CỔ PHẦN TƯ VẤN THIẾT KẾ VÀ XÂY LẬP XÂY LẬP HÀ AN			PHẦN ĐƯỜNG DÂY TRUNG ÁP		
XÂY DỰNG XUẤT TUYẾN 375 ĐỂ ĐỒNG BỘ DỰ ÁN NÂNG CÔNG SUẤT MBA T1 TBA 110KV CẨM KHÊ			BẢN VẼ CHUỖI NÉO DÂY TRẦN		
Giám đốc	Dương Anh Tú	[Signature]	Giai đoạn	Tỷ lệ	Bản vẽ số
C.N.L.D.A	Nguyễn Hữu Ngọc	[Signature]	BCKTKT		BS2026-PT-G3-TT-03
C.T.T.K.Đ	Lê Văn Lượng	[Signature]			
T.K.X.D	Nguyễn Việt Hùng	[Signature]			
Thiết kế	Lê Văn Lượng	[Signature]			

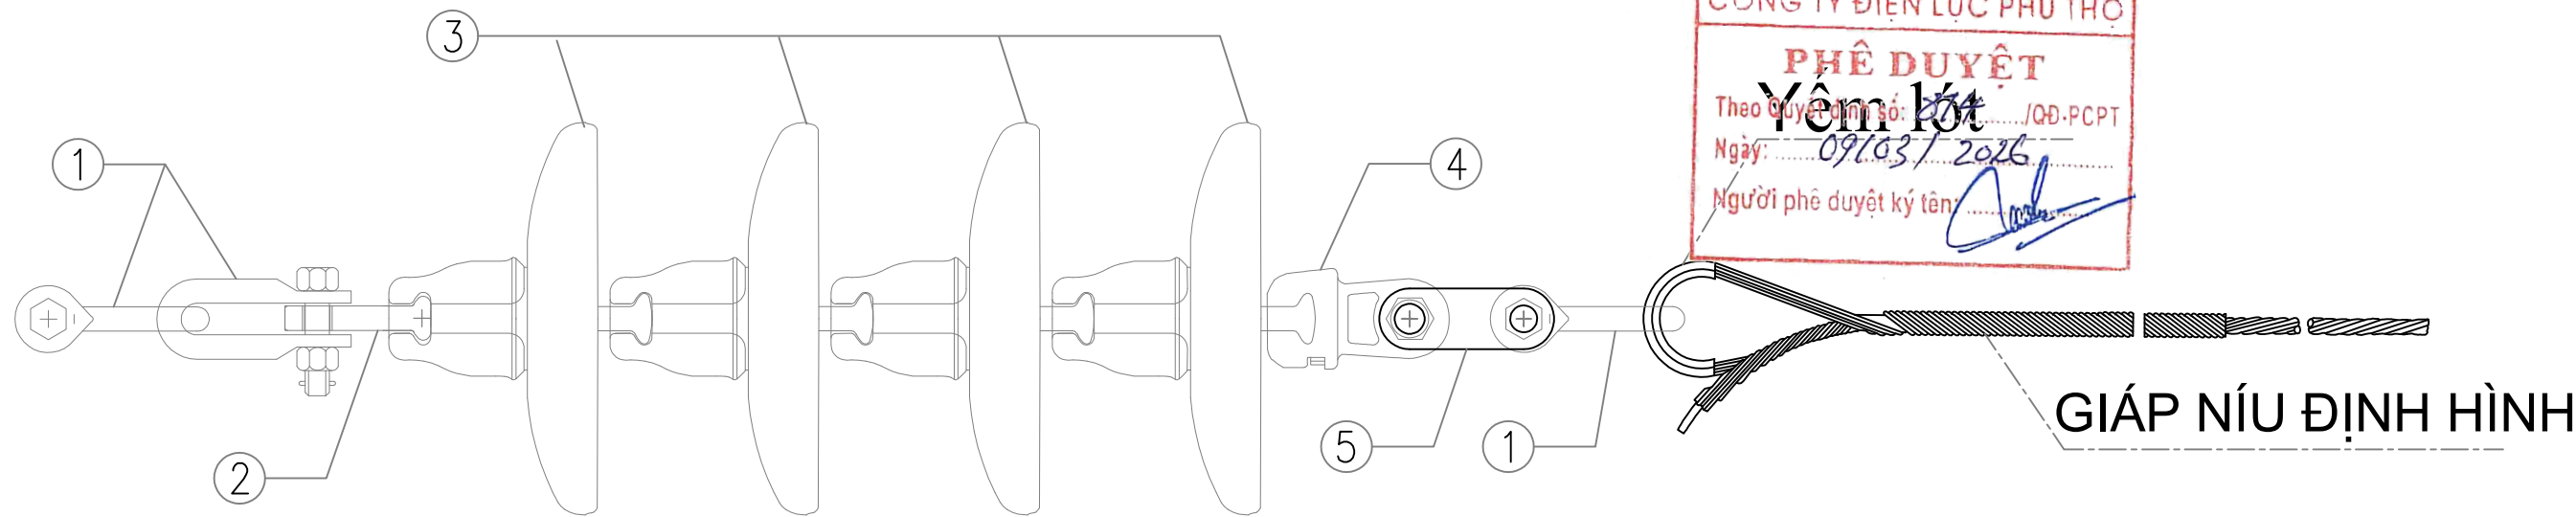


BẢNG KÊ VẬT TƯ MỘT CHUỖI NÉO CN-35 DÙNG CHO DÂY BỌC					
STT	TÊN CHI TIẾT	ĐƠN VỊ	KÝ HIỆU	SỐ LƯỢNG	GHI CHÚ
1	MÓC TREO CHỮ U	CÁI	MT-12	03	
2	VÒNG TREO ĐẦU TRÒN	CÁI	VT-12	01	
3	BÁT CÁCH ĐIỆN	BÁT	U120B	04	
4	MẮC NỐI KÉP	CÁI	MN-12	01	
5	MẮT NỐI ĐƠN	CÁI	MG-12	01	
6	YẾM LÓT + GIÁP NÚU	CÁI		01	

STT	LOẠI DÂY DẪN	CHIỀU DÀI L (MM)	KHỐI LƯỢNG (KG)	KÝ HIỆU	GHI CHÚ
1	35MM2	1,008	0,7	GN-35	
2	50MM2	1,060	0,76	GN-50	
3	70MM2	1,155	0,9	GN-70	
4	95MM2	1,155	0,9	GN-95	
5	120MM2	1,320	1,2	GN-120	
6	150MM2	1,320	1,2	GN-150	
7	240MM2	1,485	2,86	GN-240	

GHI CHÚ:




- CHUỖI CÁCH ĐIỆN ĐƯỢC CHẾ TẠO THEO TIÊU CHUẨN IEC.
- CÁC ĐẶC TÍNH KỸ THUẬT XEM TRONG TẬP THUYẾT MINH.

CÔNG TY CỔ PHẦN TƯ VẤN THIẾT KẾ VÀ XÂY LẬP XÂY LẬP HÀ AN			PHẦN ĐƯỜNG DÂY TRUNG ÁP		
XÂY DỰNG XUẤT TUYẾN 375 ĐỂ ĐỒNG BỘ DỰ ÁN NÂNG CẤP SUẤT MBA T1 TBA 110KV CẨM KHÊ			BẢN VẼ CHUỖI NÉO DÂY BỌC		
Giám đốc	Dương Anh Tú				
C.N.L.D.A	Nguyễn Hữu Ngọc				
C.T.T.K.Đ	Lê Văn Lượng				
T.K.X.D	Nguyễn Việt Hùng				
Thiết kế	Lê Văn Lượng				
Giai đoạn	Tỷ lệ	Bản vẽ số			
BCKTKT		BS2026-PT-G3-TT-04			

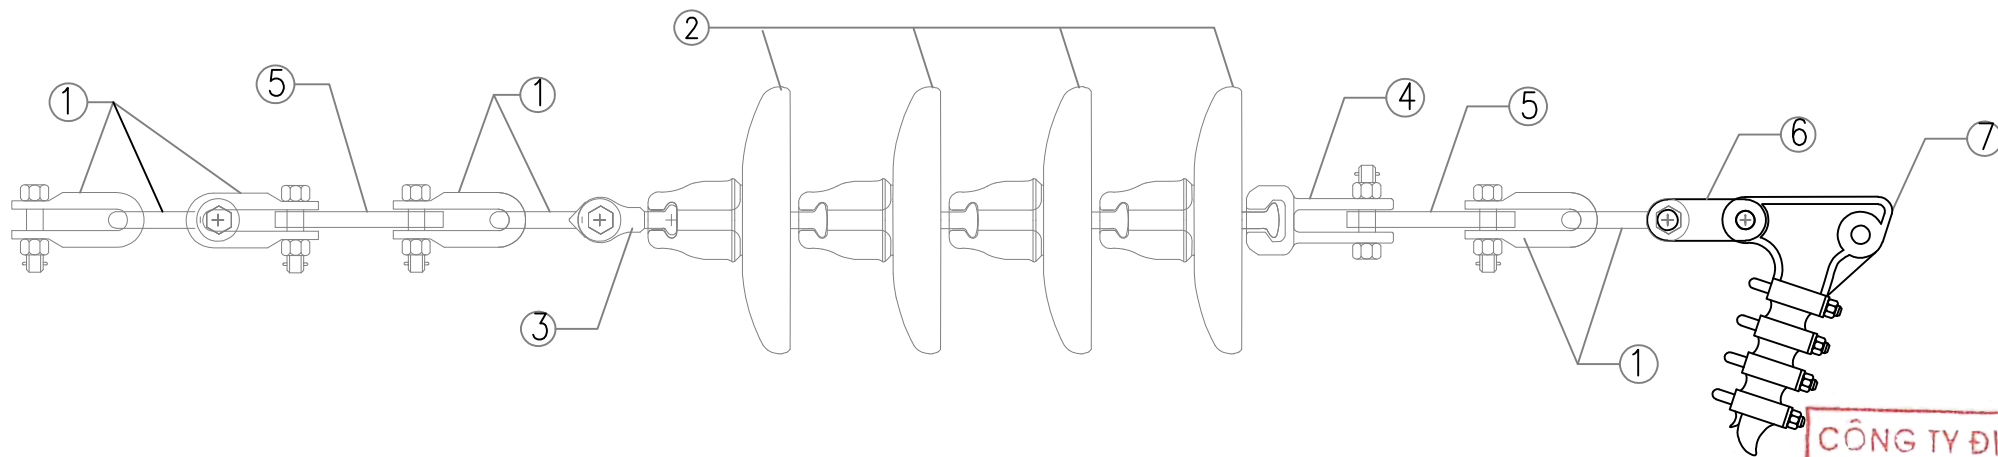


GHI CHÚ:

- CHUỖI CÁCH ĐIỆN ĐƯỢC CHẾ TẠO THEO TIÊU CHUẨN IEC.
- CÁC ĐẶC TÍNH KỸ THUẬT XEM TRONG TẬP THUYẾT MINH.

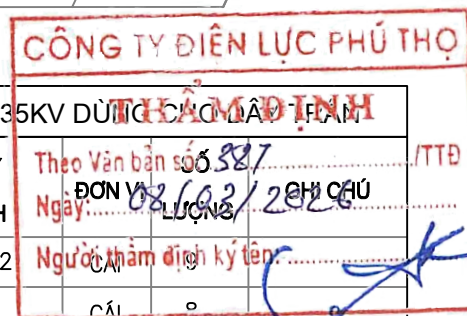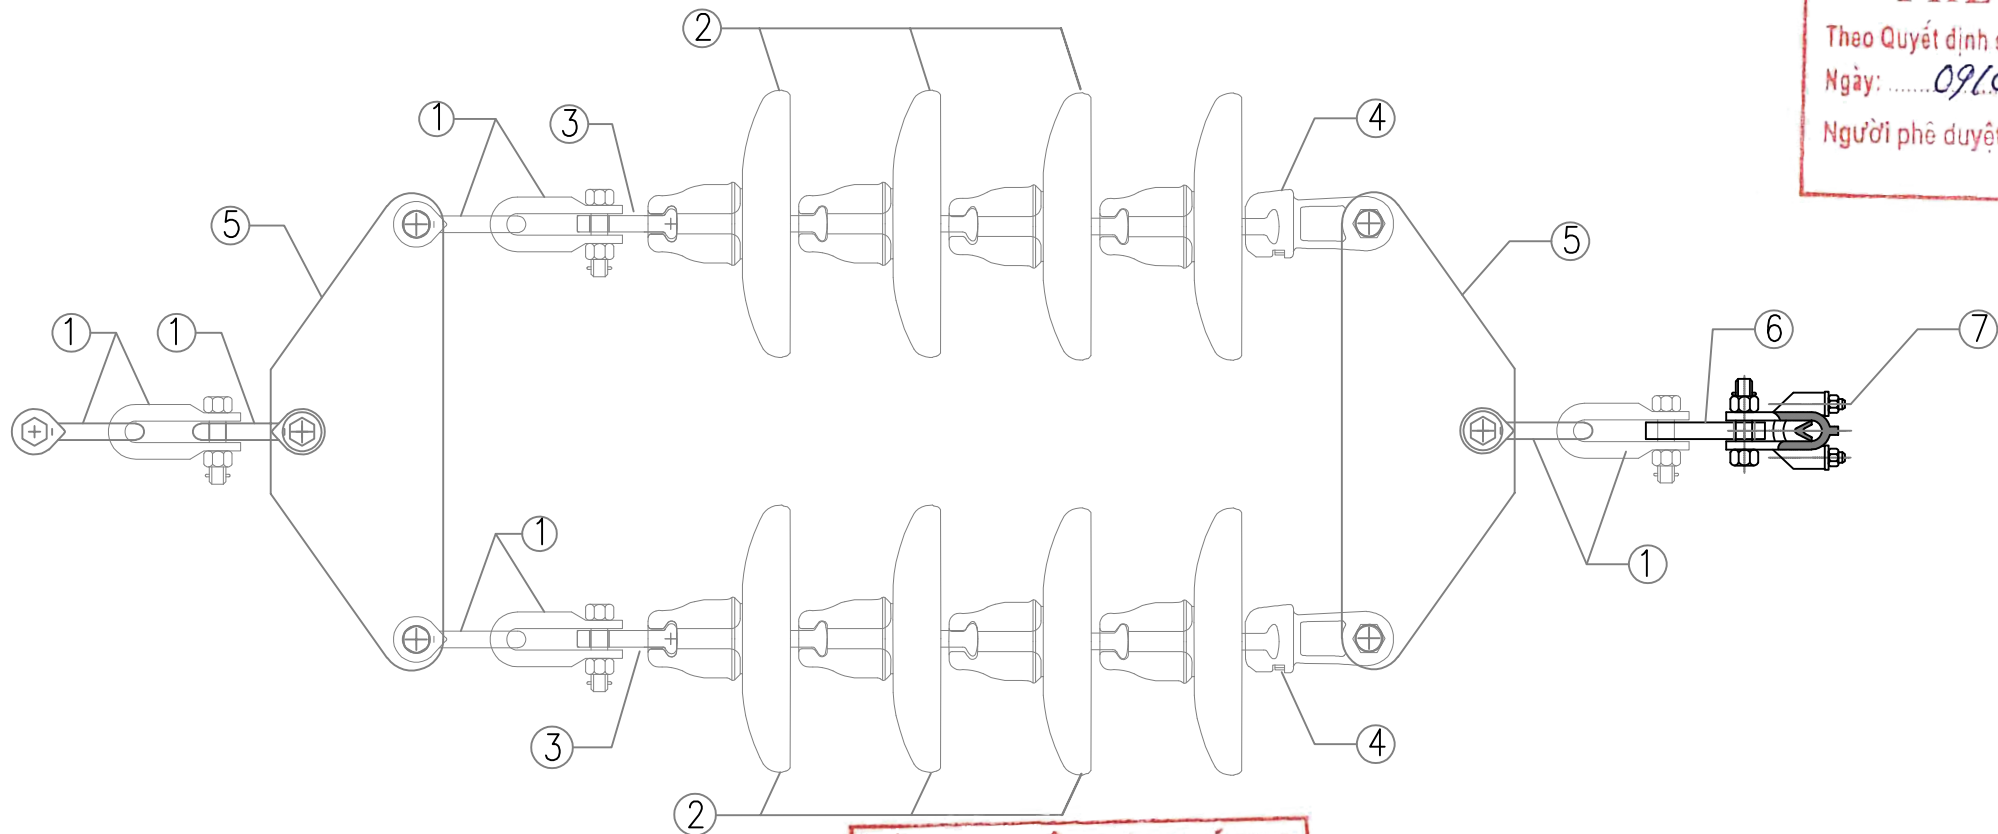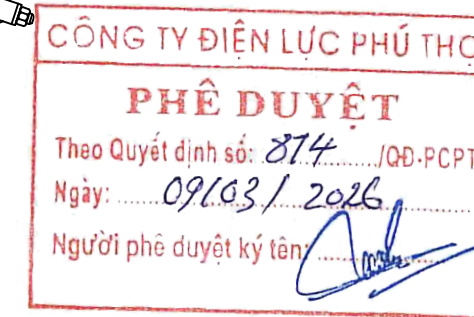

BẢNG KÊ VẬT TƯ MỘT CHUỖI NÉO KÉP 35KV DÙNG CÁC DÂY TRẦN					
STT	TÊN CHI TIẾT	QUY CÁCH			
1	MÓC TREO CHỮ U	MT-12			
2	BÁT THỦY TINH U120B	TTCL	CÁI	2	
3	VÒNG TREO ĐẦU TRÒN	VT-12	CÁI	2	
4	MẮT NỐI KÉP	MN2-12	CÁI	3	
5	KHÁNH ĐƠN	KG1-12	CÁI	2	
6	MẮT NỐI TRUNG GIAN	NG-12	CÁI	1	
7	KHÓA NÉO DÂY DẪN	N-18	CÁI	1	DÂY ACSR-70/11

CÔNG TY CỔ PHẦN TƯ VẤN THIẾT KẾ VÀ XÂY LẬP XÂY LẬP			PHẦN ĐƯỜNG DÂY TRUNG ÁP		
HÀ AN					
XÂY DỰNG XUẤT TUYẾN 375 ĐỂ ĐỒNG BỘ DỰ ÁN NÂNG CÔNG SUẤT MBA T1 TBA 110KV CẨM KHÊ					
Giám đốc	Dương Anh Tú		BẢN VẼ CHUỖI NÉO KÉP DÂY TRẦN		
C.N.L.D.A	Nguyễn Hữu Ngọc				
C.T.T.K.Đ	Lê Văn Lượng				
T.K.X.D	Nguyễn Việt Hùng				
Thiết kế	Lê Văn Lượng		Giai đoạn	Tỷ lệ	Bản vẽ số
			BCKTKT		BS2026-PT-G3-TT-05

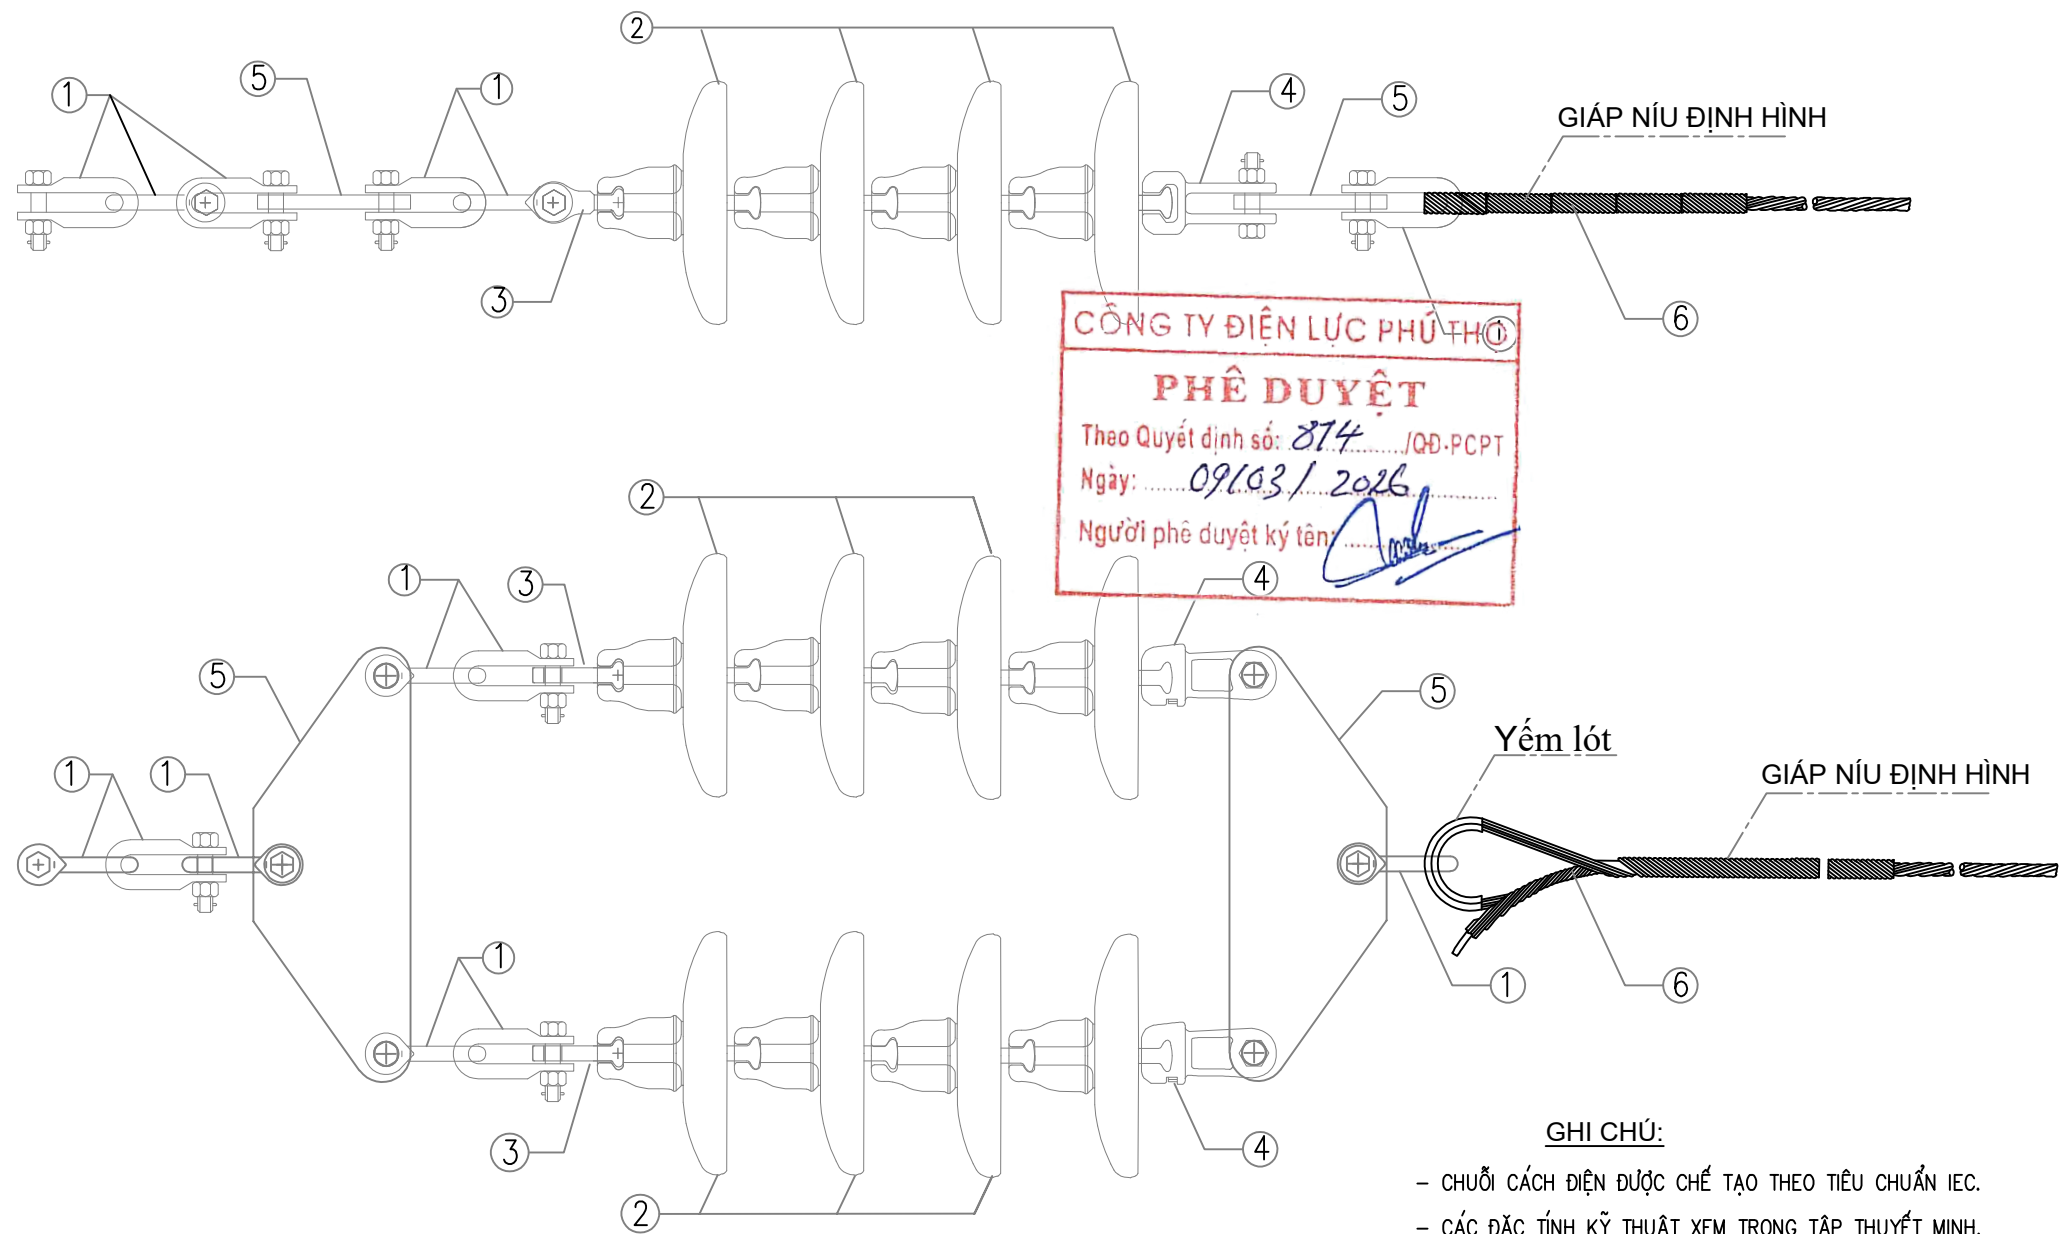

GHI CHÚ:


- CHUỖI CÁCH ĐIỆN ĐƯỢC CHẾ TẠO THEO TIÊU CHUẨN IEC.
- CÁC ĐẶC TÍNH KỸ THUẬT XEM TRONG TẬP THUYẾT MINH.

BẢNG KÊ VẬT TƯ MỘT CHUỖI NÉO KÉP 35KV DÙNG CHO DÂY BỌC					
STT	TÊN CHI TIẾT	QUY CÁCH	ĐƠN VỊ	SỐ LƯỢNG	GHI CHÚ
1	MÓC TREO CHỮ U	MT-12	CÁI	8	
2	BÁT THỦY TINH U120B	TTCL	CÁI	8	
3	VÒNG TREO DÂY TRÒN	VT-12	CÁI	2	
4	MẮT NỐI KÉP	MN2-12	CÁI	3	
5	KHÁNH ĐƠN	KD-12	CÁI	2	
6	YẾM LÓT	Y-12	CÁI	1	

STT	LOẠI DÂY DẪN	CHIỀU DÀI L (MM)	KHỐI LƯỢNG (KG)	KÝ HIỆU	GHI CHÚ
1	35MM2	1,008	0,7	GN-35	
2	50MM2	1,060	0,76	GN-50	
3	70MM2	1,155	0,9	GN-70	
4	95MM2	1,155	0,9	GN-95	
5	120MM2	1,320	1,2	GN-120	
6	150MM2	1,320	1,2	GN-150	
7	240MM2	1,485	2,86	GN-240	

CÔNG TY ĐIỆN LỰC PHÚ THO
THẨM ĐỊNH
Theo Quyết định số: 874 /QĐ-PCPT
Ngày: 08/03/2026
Người thẩm định ký tên: [Signature]

CÔNG TY CỔ PHẦN TƯ VẤN THIẾT KẾ VÀ XÂY LẬP XÂY LẬP HÀ AN			PHẦN ĐƯỜNG DÂY TRUNG ÁP		
XÂY DỰNG XUẤT TUYẾN 375 ĐỂ ĐỒNG BỘ DỰ ÁN NÂNG CẤP SUẤT MBA T1 TBA 110KV CẨM KHÊ			BẢN VẼ CHUỖI NÉO KÉP DÂY BỌC		
Giám đốc	Dương Anh Tú	[Signature]			
C.N.L.D.A	Nguyễn Hữu Ngọc	[Signature]			
C.T.T.K.Đ	Lê Văn Lượng	[Signature]			
T.K.X.D	Nguyễn Việt Hùng	[Signature]	Giai đoạn	Tỷ lệ	Bản vẽ số
Thiết kế	Lê Văn Lượng	[Signature]	BCKTKT		BS2026-PT-G3-TT-06

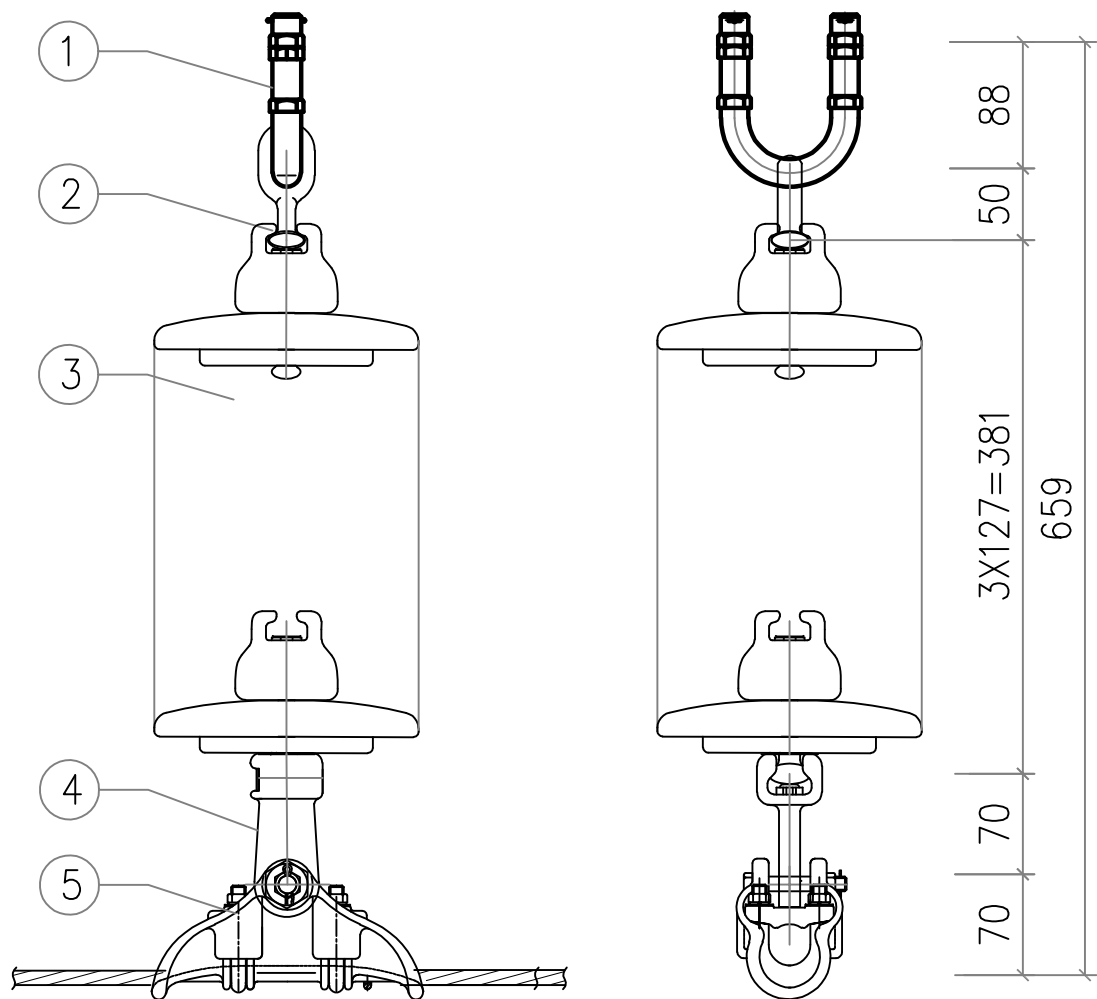

CÔNG TY ĐIỆN LỰC PHÚ THỌ

PHÊ DUYỆT

Theo Quyết định số: 874 /QĐ-PCPT

Ngày: 09/03/2026

Người phê duyệt ký tên: [Signature]

BẢNG KÊ VẬT TƯ CHUỖI ĐỖ ĐƠN 35KV					
STT	Tên chi tiết	Kí hiệu	Đơn vị	Số lượng	Ghi chú
1	Gu đồng treo chuỗi	(120kN)	Cái	01	
2	Vòng treo đầu tròn	VT-12	Cái	01	
3	Cách điện	U120B	Bát	03	Thủy tinh
4	Mắc nối đơn	NG-12	Cái	01	
5	Khóa đỡ dây dẫn	(120kN)	Bộ	01	
	Ammorods	-	-	01	

CÔNG TY ĐIỆN LỰC PHÚ THỌ

THẨM ĐỊNH

Theo Văn bản số: 387 /TTĐ

Ngày: 08/03/2026

Người thẩm định ký tên: [Signature]

CÔNG TY CỔ PHẦN TƯ VẤN THIẾT KẾ VÀ XÂY LẬP XÂY LẬP HÀ AN			PHẦN ĐƯỜNG DÂY TRUNG ÁP		
XÂY DỰNG XUẤT TUYẾN 375 ĐỂ ĐỒNG BỘ DỰ ÁN NÂNG CÔNG SUẤT MBA T1 TBA 110KV CẨM KHÊ			BẢN VẼ CHUỖI ĐỖ		
Giám đốc	Dương Anh Tú	[Signature]			
C.N.L.D.A	Nguyễn Hữu Ngọc	[Signature]			
C.T.T.K.Đ	Lê Văn Lượng	[Signature]			
T.K.X.D	Nguyễn Việt Hùng	[Signature]			
Thiết kế	Lê Văn Lượng	[Signature]	Giai đoạn	Tỷ lệ	Bản vẽ số
			BCKTKT		BS2026-PT-G3-TT-07



CÔNG TY ĐIỆN LỰC PHÚ THO

PHÊ DUYỆT

Theo Quyết định số: 874 /QĐ-PCPT

Ngày: 09/03/2026

Người phê duyệt ký tên: [Signature]

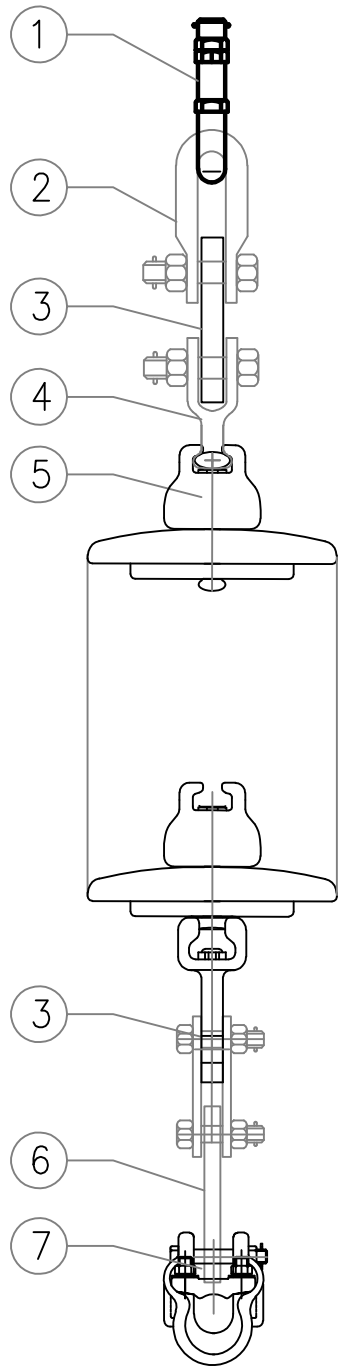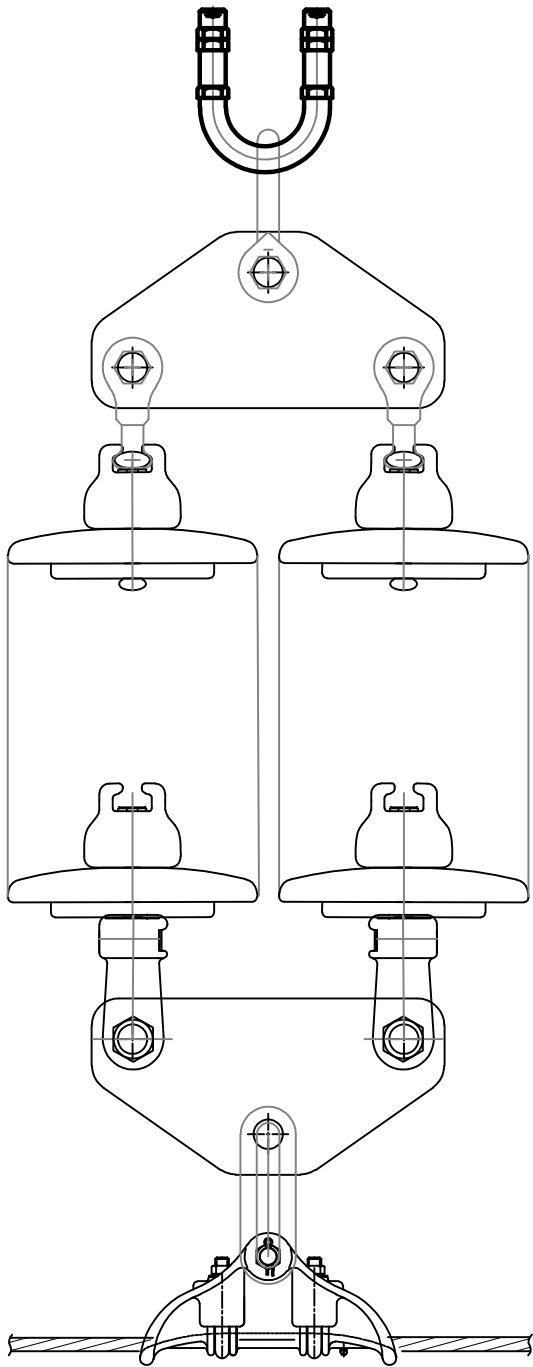

BẢNG KÊ VẬT TƯ CHUỖI ĐỠ KÉP 35KV

STT	Tên chi tiết	Kí hiệu	Đơn vị	Số lượng	Ghi chú
1	Gu đồng treo chuỗi	(120kN)	Cái	01	
2	Móc treo chữ U	MT-12	Cái	01	
3	Khánh đơn	KG1-12	Cái	02	
4	Vòng treo chữ U	VT-12	Cái	02	
5	Cách điện	U120B	Bát	06	Thủy tinh
6	Mắc nối trung gian đơn	NG-12	Cái	01	
7	Khóa đỡ dây dẫn	(120kN)	Bộ	01	
	Ammorods	-	-	01	

CÔNG TY ĐIỆN LỰC PHÚ THO

THẨM ĐỊNH

Theo Văn bản số: 387 /TTĐ

Ngày: 08/03/2026

Người thẩm định ký tên: [Signature]

CÔNG TY CỔ PHẦN TƯ VẤN THIẾT KẾ VÀ XÂY LẬP XÂY LẬP
HÀ AN


PHẦN ĐƯỜNG DÂY TRUNG ÁP

**XÂY DỰNG XUẤT TUYẾN 375 ĐỂ ĐỒNG BỘ DỰ ÁN NÂNG CÔNG
SUẤT MBA T1 TBA 110KV CẨM KHÊ**

Giám đốc	Dương Anh Tú	<u>[Signature]</u>
C.N.L.D.A	Nguyễn Hữu Ngọc	<u>[Signature]</u>
C.T.T.K.Đ	Lê Văn Lượng	<u>[Signature]</u>
T.K.X.D	Nguyễn Việt Hùng	<u>[Signature]</u>
Thiết kế	Lê Văn Lượng	<u>[Signature]</u>



BẢN VẼ CHUỖI ĐỠ KÉP

Giai đoạn	Tỷ lệ	Bản vẽ số
BCKTKT		BS2026-PT-G3-TT-08

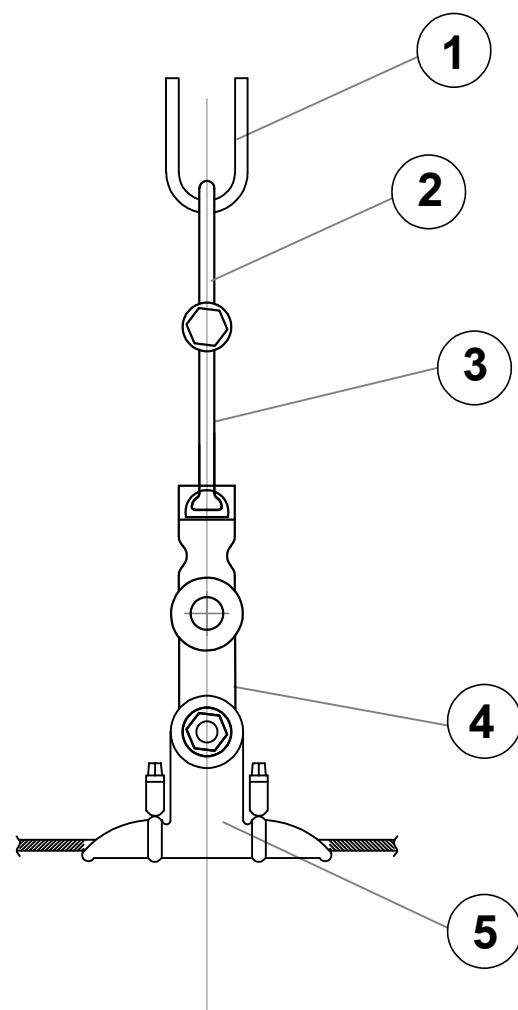

CHUỖI ĐỠ DÂY CHỐNG SÉT

5. Khoá đỡ dây chống sét	1	
4. Mắt nối đơn	1	
3. Vòng treo đầu tròn	1	
2. Móc treo chữ U	1	
1. Gu giông treo chuỗi	1	
TÊN PHỤ KIỆN	SỐ LƯỢNG	GHI CHÚ



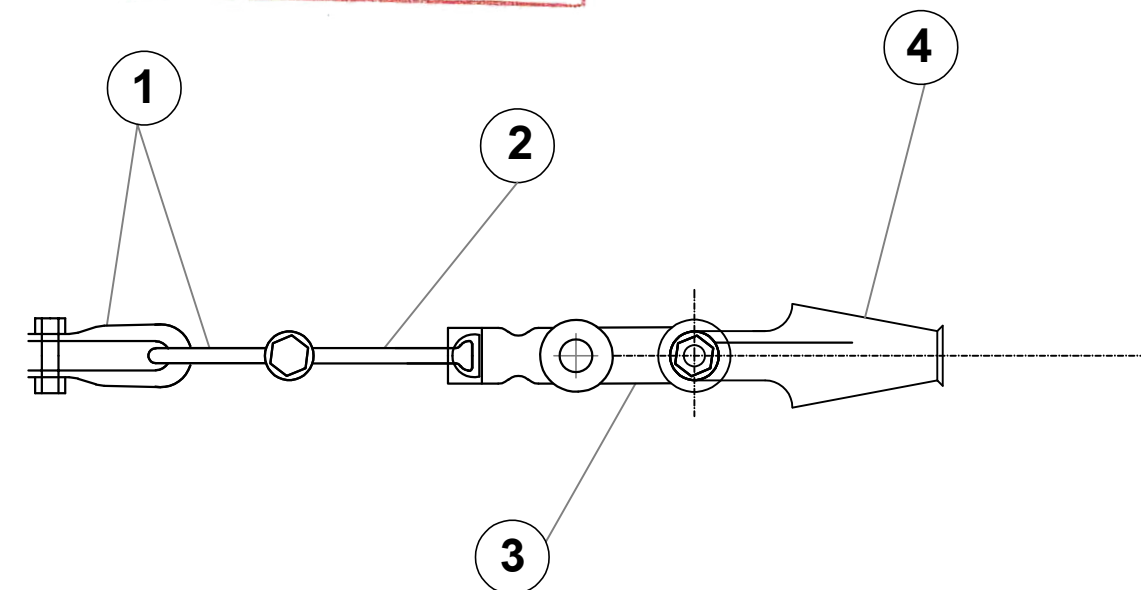
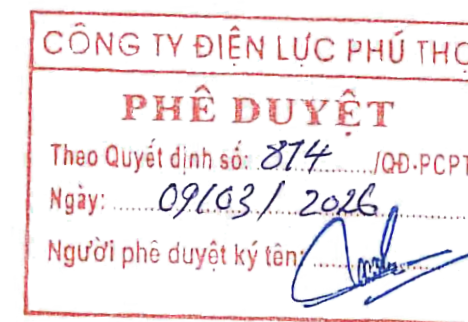


CHUỖI NÉO DÂY CHỐNG SÉT

4. Khoá néo dây chống sét	1	
3. Mắt nối đơn	1	
2. Vòng treo đầu tròn	1	
1. Móc treo chữ U	2	
TÊN PHỤ KIỆN	SỐ LƯỢNG	GHI CHÚ



CÔNG TY CỔ PHẦN TƯ VẤN THIẾT KẾ VÀ XÂY LẮP XÂY LẮP HÀ AN			PHẦN ĐƯỜNG DÂY TRUNG ÁP		
XÂY DỰNG XUẤT TUYẾN 375 ĐỂ ĐỒNG BỘ DỰ ÁN NÂNG CÔNG SUẤT MBA T1 TBA 110KV CẨM KHÊ			BẢN VẼ CHUỖI NÉO, ĐỠ DÂY CHỐNG SÉT		
Giám đốc	Dương Anh Tú	[Signature]	Giai đoạn		
C.N.L.D.A	Nguyễn Hữu Ngọc	[Signature]			
C.T.T.K.Đ	Lê Văn Lượng	[Signature]			
T.K.X.D	Nguyễn Việt Hùng	[Signature]			
Thiết kế	Lê Văn Lượng	[Signature]	BCKTKT	Tỷ lệ	Bản vẽ số
			BS2026-PT-G3-TT-09		

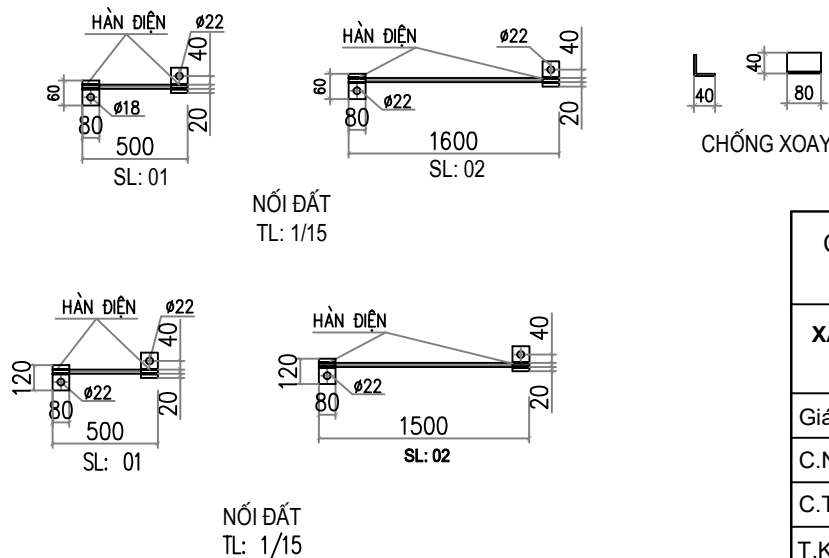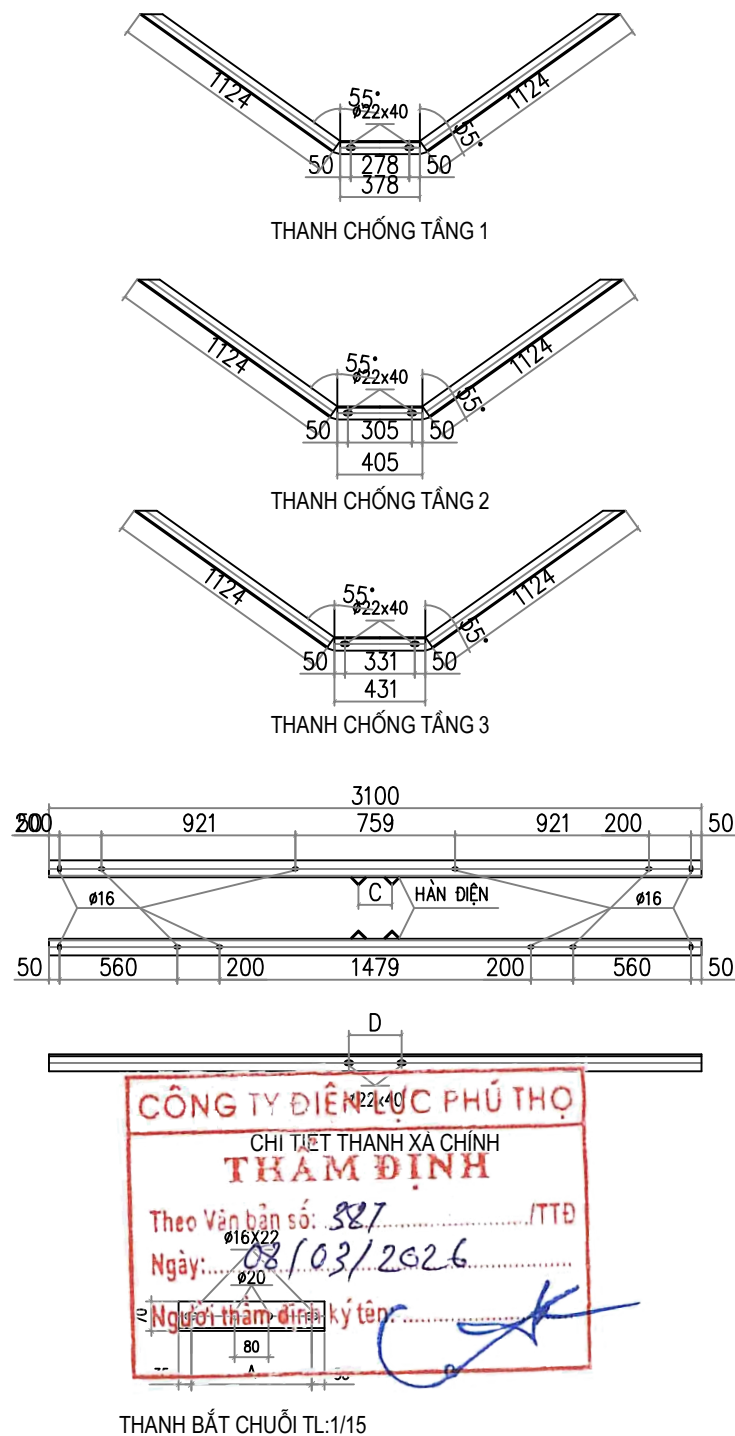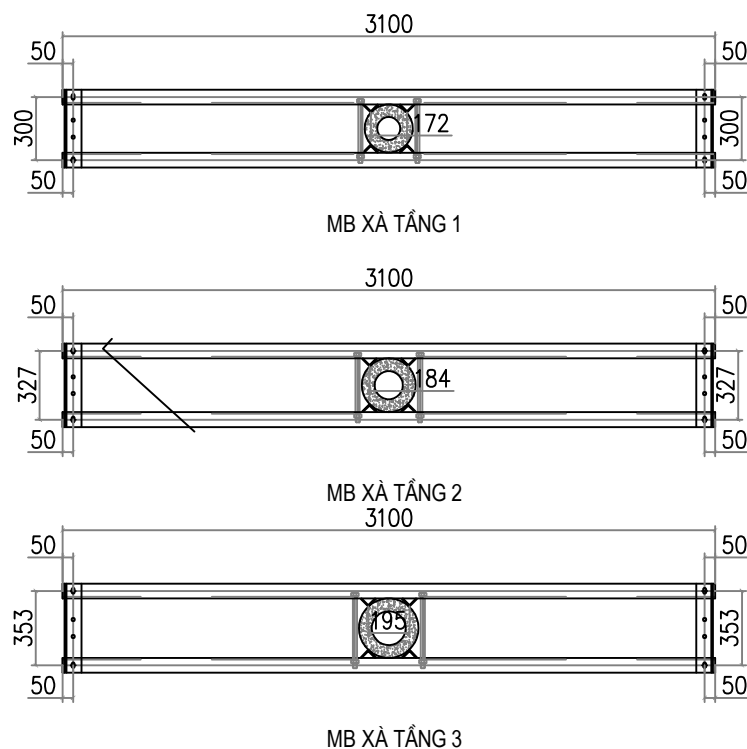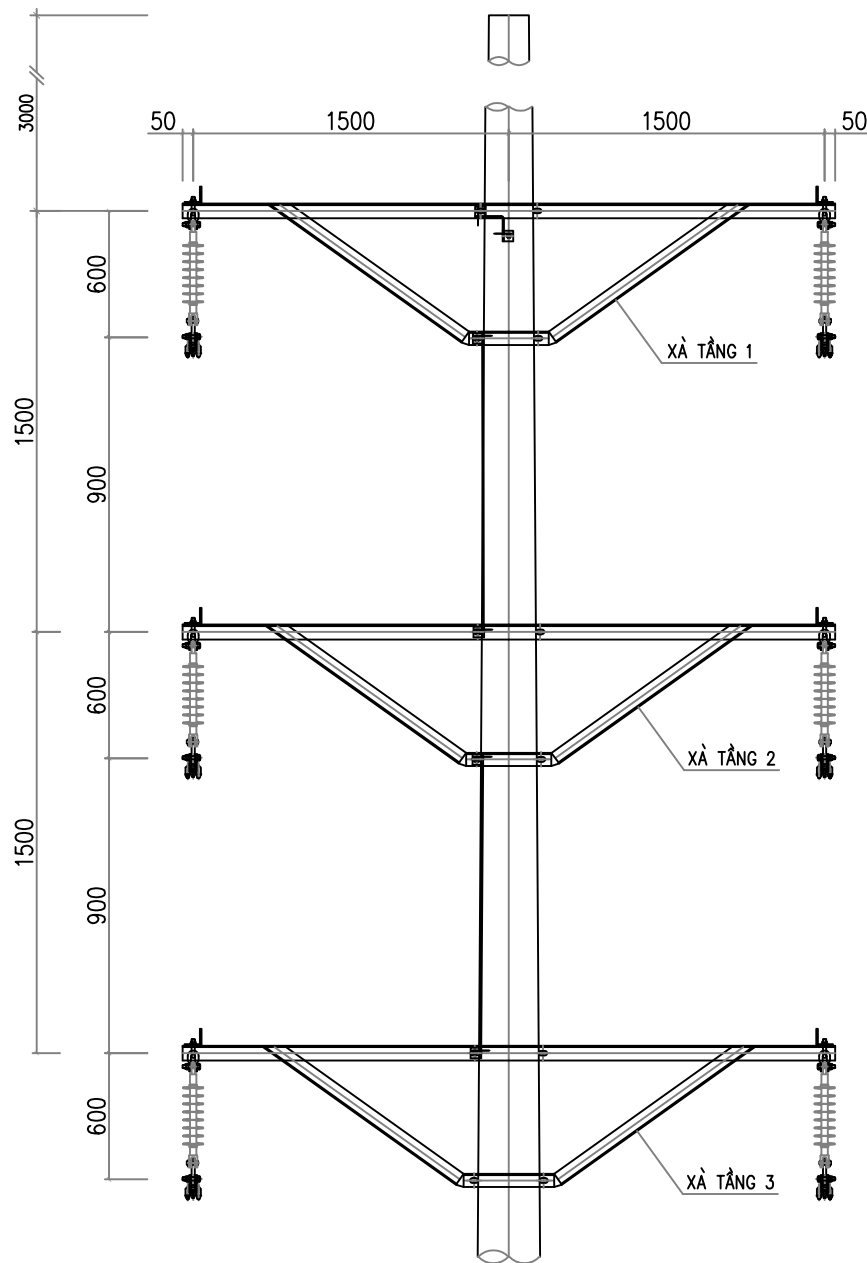

BẢNG TỔNG HỢP KHỐI LƯỢNG						
STT	TÊN VẬT TƯ	CÁCH THỨC	KÍCH THƯỚC	SỐ LƯỢNG	TRỌNG LƯỢNG	
					ĐƠN VỊ	TOÀN BỘ
1	THANH XÀ CHÍNH	L70x70x7	3100	6	22.88	137.27
2	CHÔNG XÀ	L63x63x6	2626	2	15.02	30.04
		L63x63x6	2653	2	15.18	30.36
		L63x63x6	2679	2	15.32	30.64
3	THANH BẮT CHUỖI	L70x70x7	370	2	2.73	5.46
		L70x70x7	397	2	2.93	5.86
		L70x70x7	423	2	3.12	6.24
4	ỐP CỘT	L40x40x4	70	24	0.18	4.28
	BU LÔNG M20x320	CT3ø20	320	4	0.79	3.16
5	BU LÔNG M20x340	CT3ø20	340	4	0.84	3.36
6	BU LÔNG M20x360	CT3ø20	360	4	0.89	3.56
8	BU LÔNG M14x45	CT3ø14	45	36	0.05	1.96
9	DÂY NỐI ĐẤT	ø12	3500	1	3.11	3.11
	TẮM NỐI ĐẤT	-40x4	60	6	0.08	0.45
10	BU LÔNG M20x45	ø20	45	1	0.11	0.44
KHỐI LƯỢNG TỔNG CỘNG: 266.19kg						


BẢNG TRA KÍCH THƯỚC				
STT	A	(mm)	C	(mm)
1	TẦNG 1	300	TẦNG 1	172
2	TẦNG 2	327	TẦNG 2	184
3	TẦNG 3	353	TẦNG 3	195

CÔNG TY CỔ PHẦN TƯ VẤN THIẾT KẾ VÀ XÂY LẬP XÂY LẬP PHẢN ĐƯỜNG DÂY TRUNG ÁP					
HÀ AN					
XÂY DỰNG XUẤT TUYẾN 375 ĐỂ ĐỒNG BỘ DỰ ÁN NÂNG CẤP SUẤT MBA T1 TBA 110KV CẨM KHÊ					
Giám đốc	Dương Anh Tú		XÀ ĐỠ THẲNG 35KV MẠCH KÉP CÓ DÂY CS XĐK-2M-35C(CS)		
C.N.L.D.A	Nguyễn Hữu Ngọc				
C.T.T.K.Đ	Lê Văn Lượng				
T.K.X.D	Nguyễn Việt Hùng				
Thiết kế	Lê Văn Lượng		Giai đoạn	Tỷ lệ	Bản vẽ số
			BCKTKT		BS2026-PT-G3-TT-12

BẢNG TỔNG HỢP KHỐI LƯỢNG

STT	TÊN CHI TIẾT	QUY CÁCH	KÍCH THƯỚC	SỐ LƯỢNG	TRỌNG LƯỢNG	
					ĐƠN VỊ	TOÀN BỘ
1	THANH XÀ CHÍNH	L70x70x7	3100	6	22.88	137.27
	TẦNG 1	L63x63x6	2170	2	12.41	24.82
	TẦNG 2	L63x63x6	2200	2	12.58	25.17
	TẦNG 3	L63x63x6	2230	2	12.76	25.51
	TẦNG 1	100x10	564	2	4.43	8.85
	TẦNG 2	100x10	587	2	4.61	9.22
	TẦNG 3	100x10	609	2	4.78	9.56
	TẦNG 1	L50x50x5	586	4	2.21	8.84
	TẦNG 2	L50x50x5	590	4	2.22	8.90
	TẦNG 3	L50x50x5	595	4	2.24	8.97
5	ỐP CỘT	L40x40x4	70	24	0.18	4.28
	BU LÔNG M20x320	CT3ø20	280	4	0.69	2.77
5	BU LÔNG M20x340	CT3ø20	300	4	0.74	2.96
6	BU LÔNG M20x360	CT3ø20	320	4	0.79	3.16
8	BU LÔNG M14x45	CT3ø14	45	36	0.05	1.96
9	DÂY NỐI ĐẤT	ø12	3500	1	3.11	3.11
	TẮM NỐI ĐẤT	-40x4	60	6	0.08	0.45
10	BU LÔNG M20x45	ø20	45	1	0.11	0.44
KHỐI LƯỢNG TỔNG CỘNG: 286.89KG						

CHỐNG XÀ

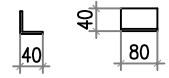



CHỐNG XOAY

BẢNG TRA KÍCH THƯỚC

STT	TẦNG XÀ	R1	R2	L1	L2
1	TẦNG 3	96	99	250	350
2	TẦNG 2	106	109	280	380
3	TẦNG 1	116	119	310	410

GHI CHÚ:

- TẤT CẢ CÁC CHI TIẾT PHẢI ĐƯỢC MẠ KÉM NHÚNG NÓNG THEO TCVN
- QUE HÀN DÙNG LOẠI E42 HOẶC TƯƠNG ĐƯƠNG. CHIỀU CAO ĐƯỜNG HÀN H=6MM
- CÁC CHI TIẾT LIÊN KẾT NHAU BẰNG HÀN ĐIỆN ĐƯỢC HÀN XUNG QUANH CHU VI TIẾP XÚC
- 01 BỘ BU LÔNG BAO GỒM: 01 BU LÔNG, 01 RÒNG ĐEN PHẪNG, 01 RÒNG ĐEN VÀNH VÀ 01 ÊCU
- XÀ THIẾT KẾ CHỈ DÙNG CHO CỘT BTLT CÓ ĐƯỜNG KÍNH NGỌN LÀ 190MM

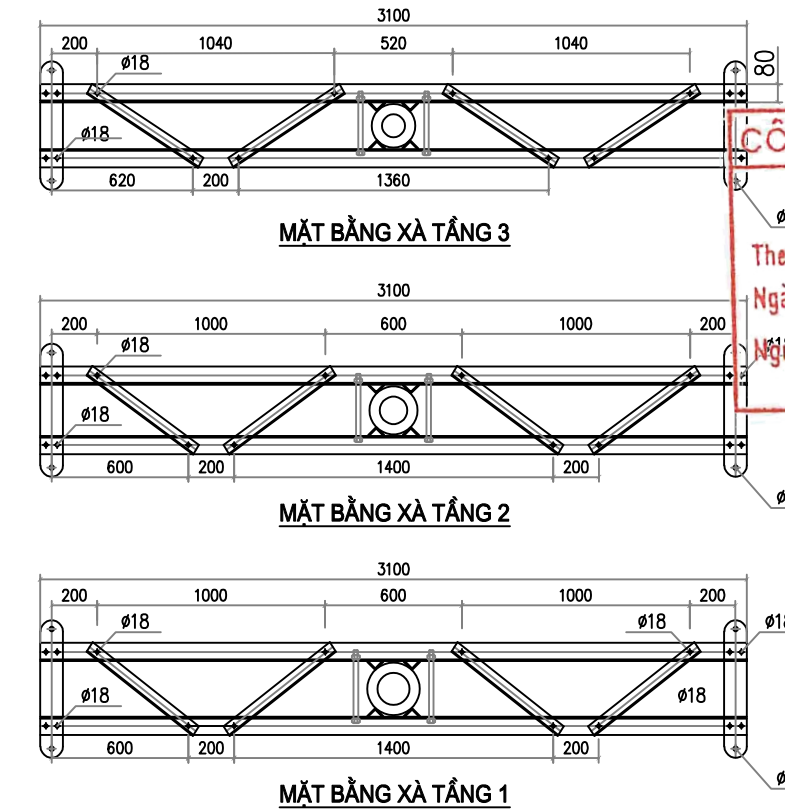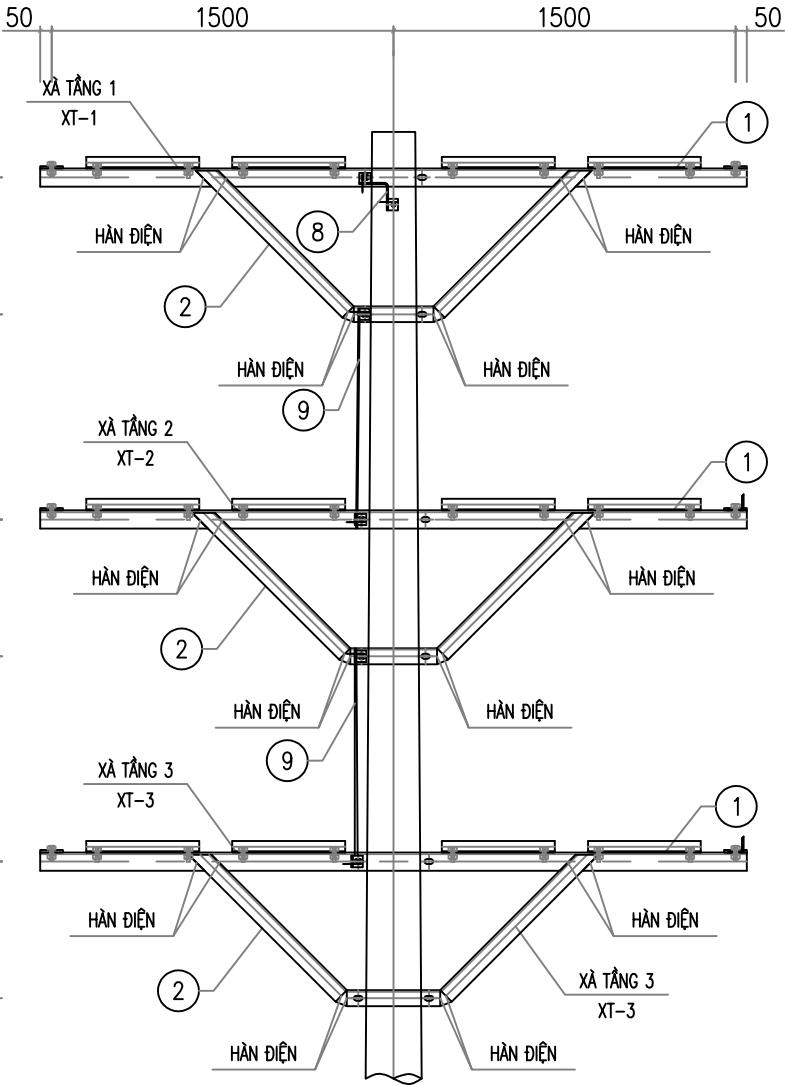


TẮM BẮT CHUỖI TẦNG 2







THANH GIÀNG TẦNG 2

TẮM BẮT CHUỖI TẦNG 1


THANH GIÀNG TẦNG 1

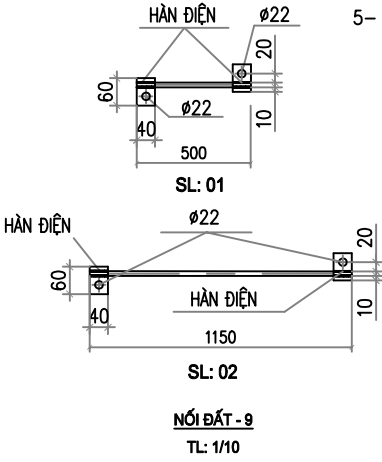

CÔNG TY CỔ PHẦN TƯ VẤN THIẾT KẾ VÀ XÂY LẬP XÂY LẬP HÀ AN			PHẦN ĐƯỜNG DÂY TRUNG ÁP		
XÂY DỰNG XUẤT TUYẾN 375 ĐỂ ĐỒNG BỘ DỰ ÁN NÂNG CẤP SUẤT MBA T1 TBA 110KV CẨM KHÊ			XÀ NÉO 3 PHA 35KV MẠCH KÉP XNK-2M-35C		
Giám đốc	Dương Anh Tú		Giai đoạn	Tỷ lệ	Bản vẽ số
C.N.L.D.A	Nguyễn Hữu Ngọc		BCKTKT		BS2026-PT-G3-TT-13
C.T.T.K.Đ	Lê Văn Lượng				
T.K.X.D	Nguyễn Việt Hùng				
Thiết kế	Lê Văn Lượng				

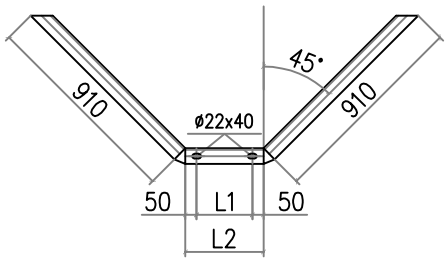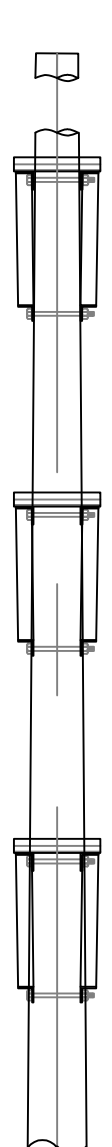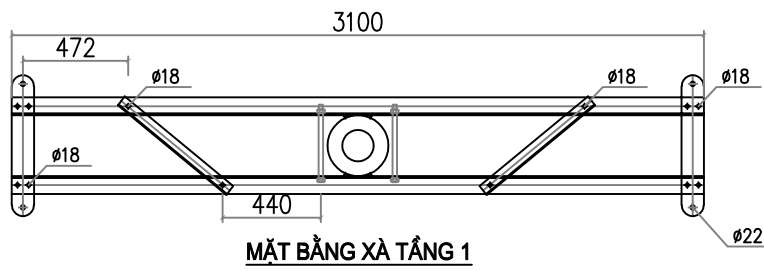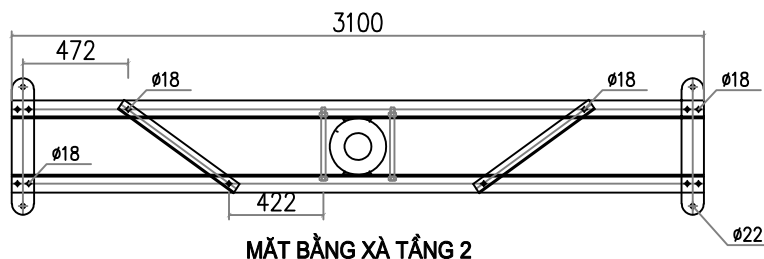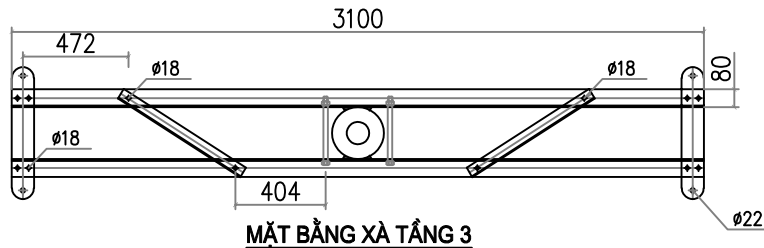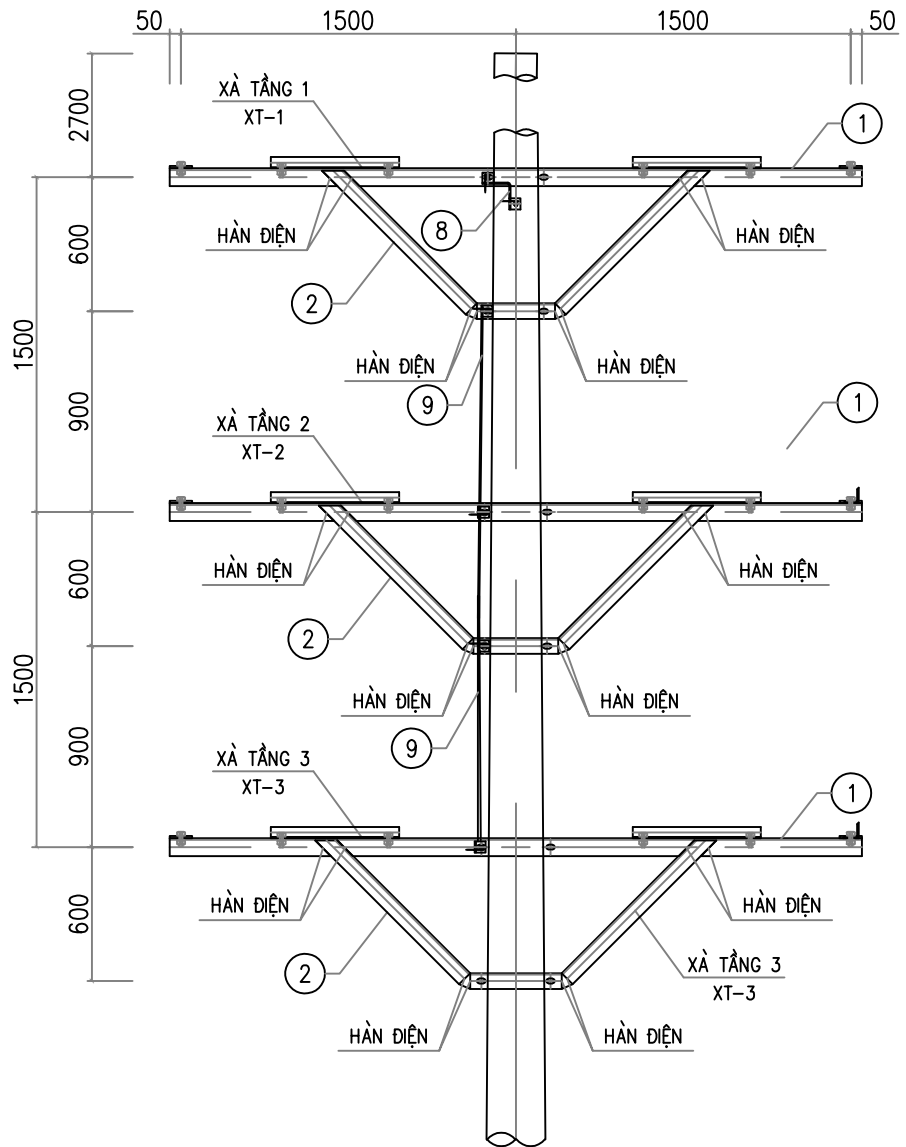

CHỐNG XÀ - 2

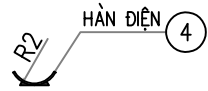


ỚP CỘT - 5

BẢNG TRA KÍCH THƯỚC

STT	TẦNG XÀ	R1	R2	L1	L2
1	TẦNG 3	96	99	250	350
2	TẦNG 2	106	109	280	380
3	TẦNG 1	116	119	310	410



CÔNG TY ĐIỆN LỰC PHÚ THỌ
THẨM ĐỊNH
Theo Văn bản số: 387/TTĐ
Ngày: 08/03/2026
Người thẩm định ký tên: [Signature]

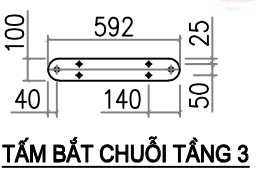


TẤM BẮT CHUỐI TẦNG 3




THANH GIÀNG TẦNG 3

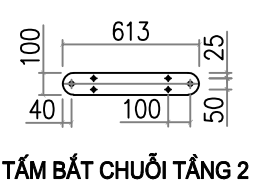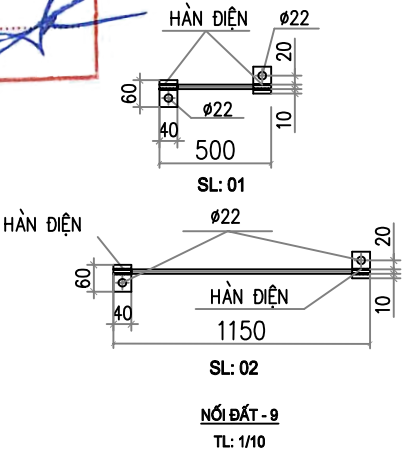


TẤM BẮT CHUỐI TẦNG 2

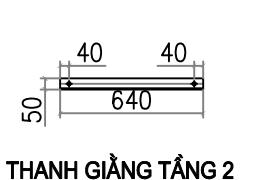

THANH GIÀNG TẦNG 2

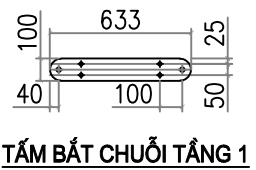

TẤM BẮT CHUỐI TẦNG 1

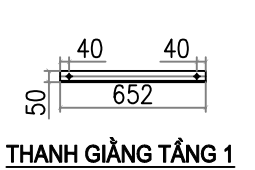

THANH GIÀNG TẦNG 1

BẢNG KÊ NGUYÊN VẬT LIỆU							
STT	Tên thiết bị và vật liệu	Mã hiệu Qui cách	Kích thước (mm)	Số lượng	Đơn vị	Toàn bộ	Ghi chú
					Khối lượng(kg)		
1	Thanh xà chính	L80x80x8	3.100	6	29,85	179,12	
2	Chống xà tầng 3	L70x70x7	2.188	2	16,17	32,34	
	Chống xà tầng 2	L70x70x7	2.208	2	16,32	32,63	
	Chống xà tầng 1	L70x70x7	2.238	2	16,54	33,08	
3	Thanh bắt chuỗi tầng 3	- 100x7	592	2	3,26	6,51	
	Thanh bắt chuỗi tầng 2	- 100x7	613	2	3,37	6,74	
	Thanh bắt chuỗi tầng 1	- 100x7	633	2	3,48	6,96	
4	ốp cột tầng 3	- 70x6	250	4	0,83	3,30	
	ốp cột tầng 2	- 70x6	265	4	0,87	3,50	
	ốp cột tầng 1	- 70x6	280	4	0,92	3,70	
5	Thanh giằng tầng 3	L50x50x5	630	2	2,38	4,75	
	Thanh giằng tầng 2	L50x50x5	640	2	2,41	4,83	
	Thanh giằng tầng 1	L50x50x5	652	2	2,46	4,92	
6	Bu lông M20x350	M20x350	350	12	1,07	12,80	2 vòng đệm + 1 ê cu
7	Bu lông M16x45	M16x45	45	36	0,20	7,04	2 vòng đệm + 1 ê cu
8	Bu lông M14x45	M14x45	45	1	0,15	0,15	2 vòng đệm + 1 ê cu
9	Tấm nối	đ4	40x60	2	0,14	0,28	
	Dây nối	d=10	2.800	1	1,74	1,74	
Khối lượng tổng cộng: 344,38kg							





GHI CHÚ:

- TẤT CẢ CÁC CHI TIẾT PHẢI ĐƯỢC MẠ KÉM NHÚNG NÓNG THEO TCVN
- QUE HÀN DÙNG LOẠI E42 HOẶC TƯƠNG ĐƯƠNG. CHIỀU CAO ĐƯỜNG HÀN H=6MM
- CÁC CHI TIẾT LIÊN KẾT NHAU BẰNG HÀN ĐIỆN ĐƯỢC HÀN XUNG QUANH CHU VI TIẾP XÚC
- 01 BỘ BU LÔNG BAO GỒM: 01 BU LÔNG, 01 RỒNG ĐEN PHẪNG, 01 RỒNG ĐEN VÀNH VÀ 01 Ê CU
- XÀ THIẾT KẾ CHỈ DÙNG CHO CỘT BT/L CÓ ĐƯỜNG KÍNH NGỌN LÀ 190MM

CÔNG TY ĐIỆN LỰC PHÚ THỌ
PHÊ DUYỆT
Theo Quyết định số: 874/QĐ-PCPT
Ngày: 09/03/2026
Người phê duyệt ký tên: [Signature]




CÔNG TY CỔ PHẦN TƯ VẤN THIẾT KẾ VÀ XÂY LẬP XÂY LẬP HÀ AN				PHẦN ĐƯỜNG DÂY TRUNG ÁP		
XÂY DỰNG XUẤT TUYẾN 375 ĐỂ ĐỒNG BỘ DỰ ÁN NÂNG CÔNG SUẤT MBA T1 TBA 110KV CẨM KHÊ				XÀ NÉO 3 PHA 35KV MẠCH KÉP CÓ DCS XNK-2M-35C(CS)		
Giám đốc	Dương Anh Tú	[Signature]		Giai đoạn	Tỷ lệ	Bản vẽ số
C.N.L.D.A	Nguyễn Hữu Ngọc	[Signature]				
C.T.T.K.Đ	Lê Văn Lượng	[Signature]				
T.K.X.D	Nguyễn Việt Hùng	[Signature]				
Thiết kế	Lê Văn Lượng	[Signature]		BCKTKT		BS2026-PT-G3-TT-14

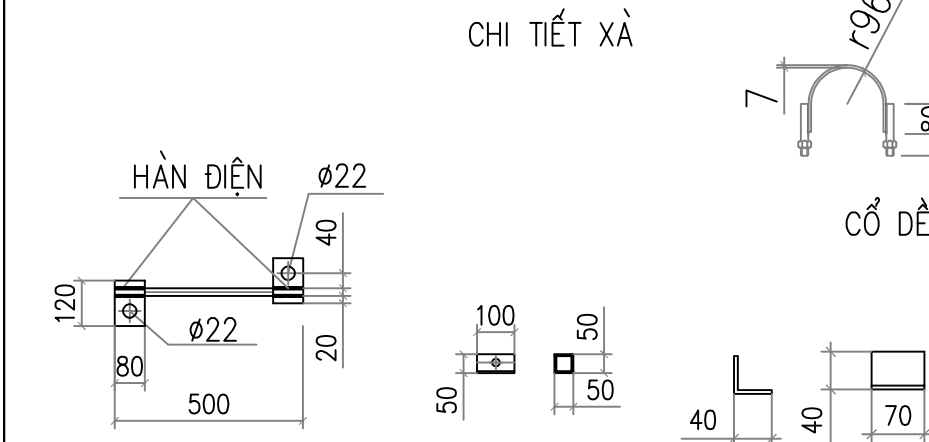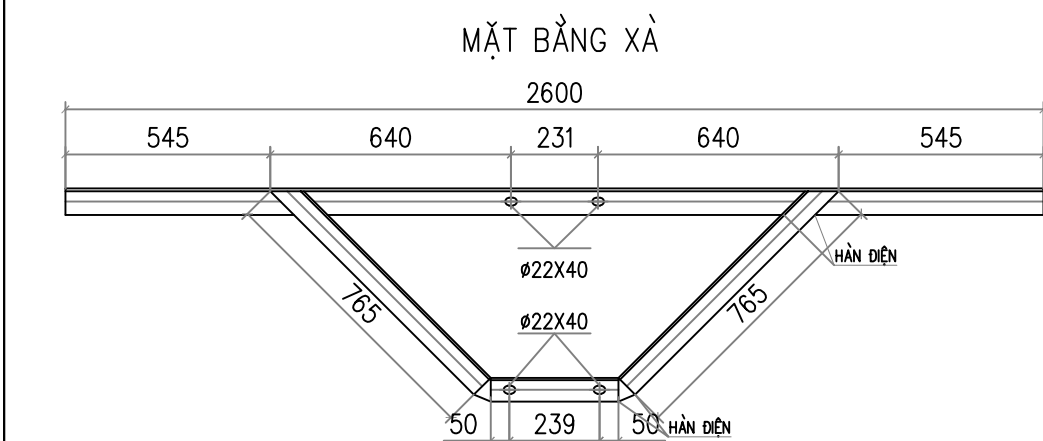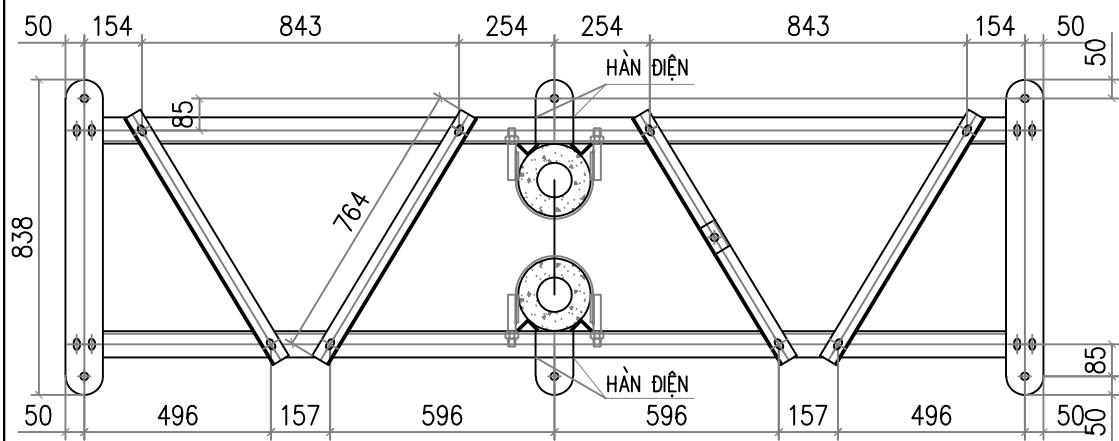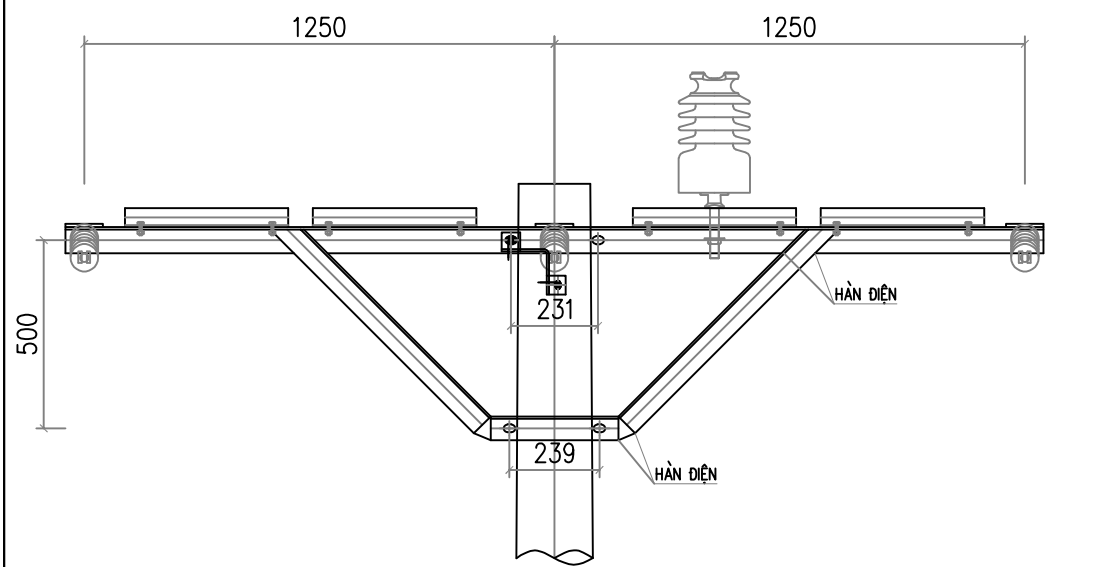


CHI TIẾT TIẾP ĐỊA ỚP CHÂN SỨ ĐỨNG CHỐNG XOAY

CÔNG TY ĐIỆN LỰC PHÚ THỌ
THẨM ĐỊNH
Theo Văn bản số: 387 /TTĐ
Ngày: 08/03/2026
Người thẩm định ký tên: [Signature]

CÔNG TY ĐIỆN LỰC PHÚ THỌ
PHÊ DUYỆT
Theo Quyết định số: 874 /QĐ-PCPT
Ngày: 09/03/2026
Người phê duyệt ký tên: [Signature]

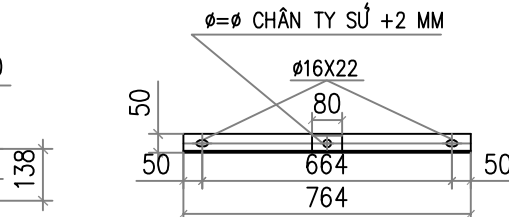



THANH GIẺNG

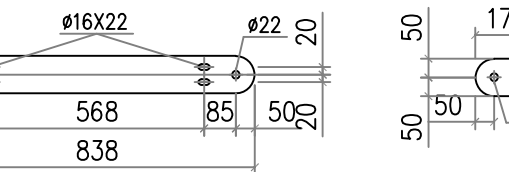


THANH BẮT SỨ

BẢNG KÊ VẬT LIỆU							
Số hiệu	Tên chi tiết	Quy cách (mm)	Kích thước (mm)	Số lượng	Khối lượng		Ghi chú
					Đơn vị	Toàn bộ	
1	Thanh xà	L70x70x7	2600	2	19.19	38.38	
2	Chống xà	L63x63x6	1869	2	10.69	21.38	
4	Ốp chân sứ đứng	L50x50x5	100	1	0.38	0.38	
5	Giằng xà	L50x50x5	764	4	2.88	11.52	
6	Thanh bắt sứ chuỗi	d = 8	170 x 100	2	1.07	2.14	
7	Thanh bắt sứ chuỗi	d = 8	838 x 100	2	5.26	10.53	
8	Chống xoay	L40x40x4	70	8	0.17	1.36	
9	Côliê ôm cột	d = 7	452 x 70	2	1.74	3.48	
10	Bu lông M20	CT3 ø20	138	8	0.34	2.73	
	Đai ốc vòng đệm	M20		8	0.07	0.57	
11	Bu lông M14	CT3 ø14	45	16	0.05	0.87	
	Đai ốc vòng đệm	M14		16	0.03	0.51	
12	Bu lông M20	CT3 ø20	45	1	0.11	0.11	Bắt TĐ
	Đai ốc vòng đệm	M20		1	0.07	0.07	
13	Dây nối đất	CT3 ø10	500	1	0.31	0.31	
14	Tấm nối đất	d = 4	60 x 40	2	0.08	0.15	
Khối lượng tổng cộng					94.47 kg		


CÔNG TY CỔ PHẦN TƯ VẤN THIẾT KẾ VÀ XÂY LẬP XÂY LẬP HÀ AN						PHẦN ĐƯỜNG DÂY TRUNG ÁP		
XÂY DỰNG XUẤT TUYẾN 375 ĐỀ ĐỒNG BỘ DỰ ÁN NÂNG CẤP SUẤT MBA T1 TBA 110KV CẨM KHÊ						XÀ NÉO ĐÚP 35KV 3 PHA BẰNG CỘT DỌC TUYẾN XNKD-1T-35C		
Giám đốc	Dương Anh Tú							
C.N.L.D.A	Nguyễn Hữu Ngọc							
C.T.T.K.Đ	Lê Văn Lượng							
T.K.X.D	Nguyễn Việt Hùng							
Thiết kế	Lê Văn Lượng							
Giai đoạn		Tỷ lệ	Bản vẽ số			BS2026-PT-G3-TT-15		

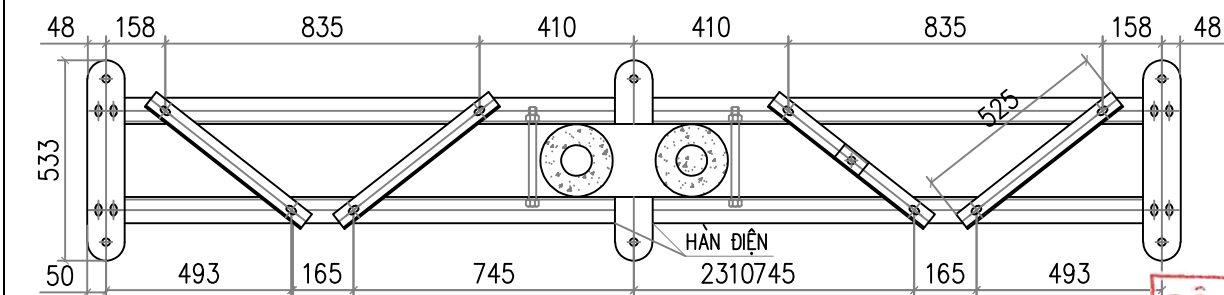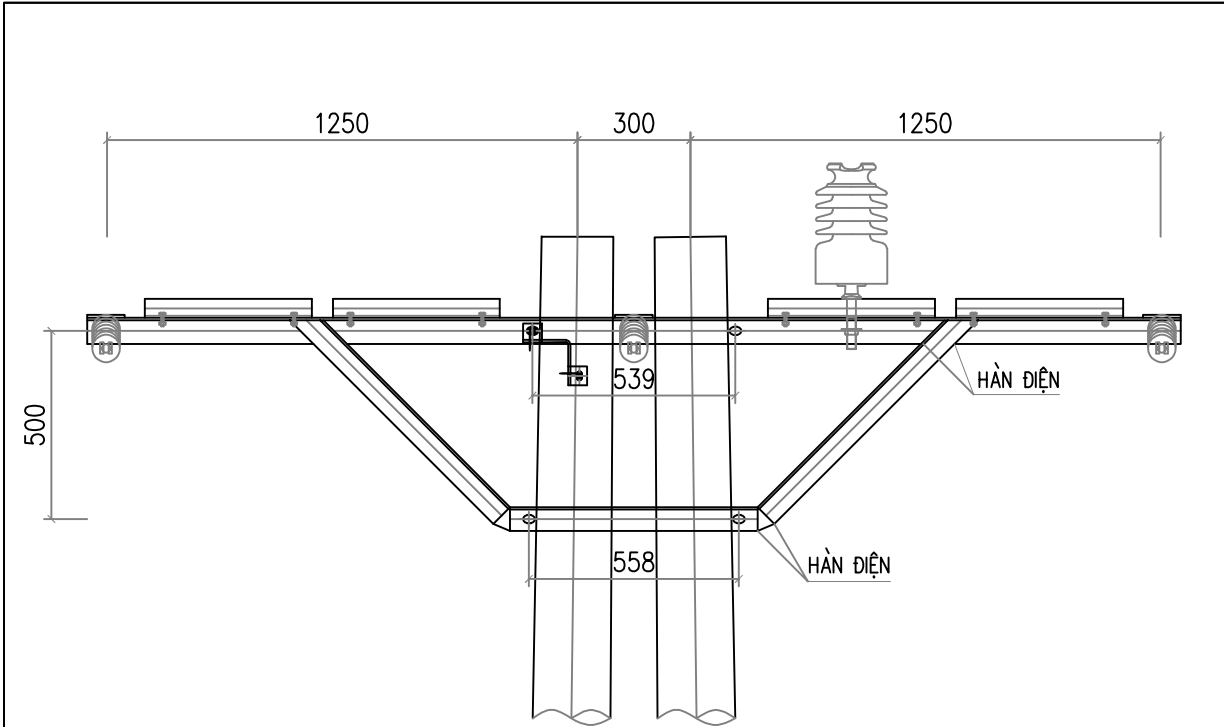


MẶT BẰNG XÀ

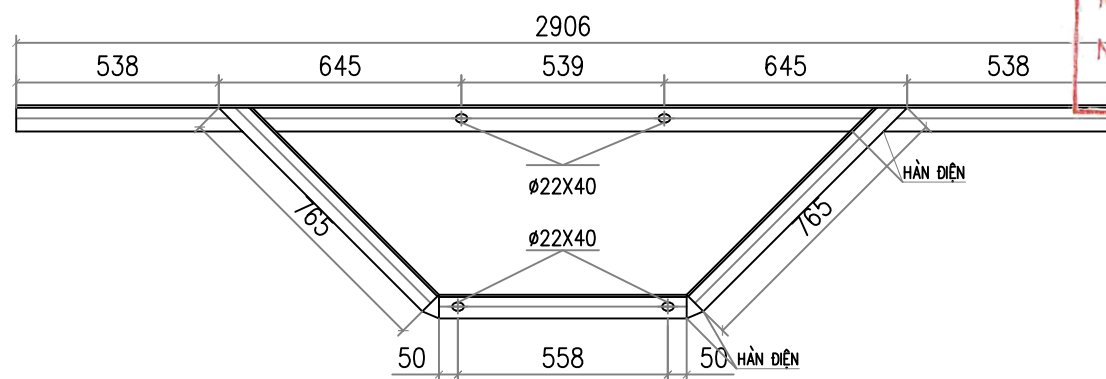


CHI TIẾT XÀ

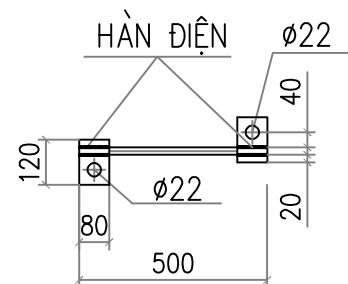


CHI TIẾT TIẾP ĐỊA

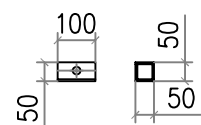

ỐP CHÂN SỨ ĐỨNG

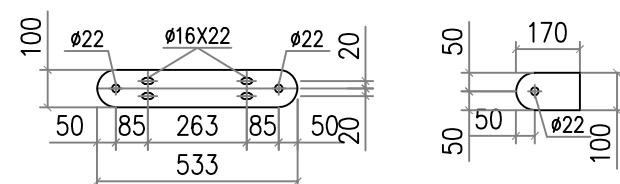

THANH BẮT SỨ

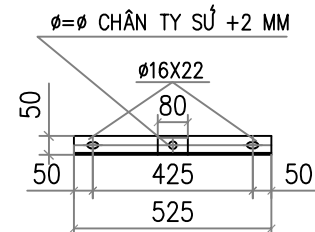

THANH GIẺNG

CÔNG TY ĐIỆN LỰC PHÚ THO
PHÊ DUYỆT
Theo Quyết định số: 874 /QĐ-PCPT
Ngày: 09/03/2026
Người phê duyệt ký tên: [Signature]

CÔNG TY ĐIỆN LỰC PHÚ THO
THẨM ĐỊNH
Theo Văn bản số: 827 /TTĐ
Ngày: 08/03/2026
Người thẩm định ký tên: [Signature]


BẢNG KÊ VẬT LIỆU

Số hiệu	Tên chi tiết	Quy cách (mm)	Kích thước (mm)	Số lượng	Khối lượng		Ghi chú
					Đơn vị	Toàn bộ	
1	Thanh xà	L70x70x7	2906	2	21.45	42.89	
2	Chống xà	L63x63x6	2188	2	12.52	25.03	
4	Ốp chân sứ đứng	L50x50x5	100	1	0.38	0.38	
5	Giằng xà	L50x50x5	525	4	1.98	7.92	
6	Thanh bắt sứ chuỗi	d = 8	170 x 100	2	1.07	2.14	
7	Thanh bắt sứ chuỗi	d = 8	533 x 100	2	3.35	6.69	
8	Bu lông M20	CT3 ø20	280	4	0.69	2.77	
	Đai ốc vòng đệm	M20		4	0.07	0.28	
9	Bu lông M14	CT3 ø14	45	16	0.05	0.87	
	Đai ốc vòng đệm	M14		16	0.03	0.51	
10	Bu lông M20	CT3 ø20	45	1	0.11	0.11	Bắt TĐ
	Đai ốc vòng đệm	M20		1	0.07	0.07	
11	Dây nối đất	CT3 ø10	500	1	0.31	0.31	
12	Tấm nối đất	d = 4	60 x 40	2	0.08	0.15	
Khối lượng tổng cộng						90.12 kg	


CÔNG TY CỔ PHẦN TƯ VẤN THIẾT KẾ VÀ XÂY LẬP XÂY LẬP
HÀ AN

XÂY DỰNG XUẤT TUYẾN 375 ĐỂ ĐỒNG BỘ DỰ ÁN NÂNG CẤP
SUẤT MBA T1 TBA 110KV CẨM KHÊ


Giám đốc	Dương Anh Tú		XÀ NÉO ĐÚP 35KV 3 PHA BẰNG CỘT NGANG TUYẾN XNKN-1T-35C		
C.N.L.D.A	Nguyễn Hữu Ngọc				
C.T.T.K.Đ	Lê Văn Lượng				
T.K.X.D	Nguyễn Việt Hùng				
Thiết kế	Lê Văn Lượng		Giai đoạn	Tỷ lệ	Bản vẽ số
			BCKTKT		BS2026-PT-G3-TT-16

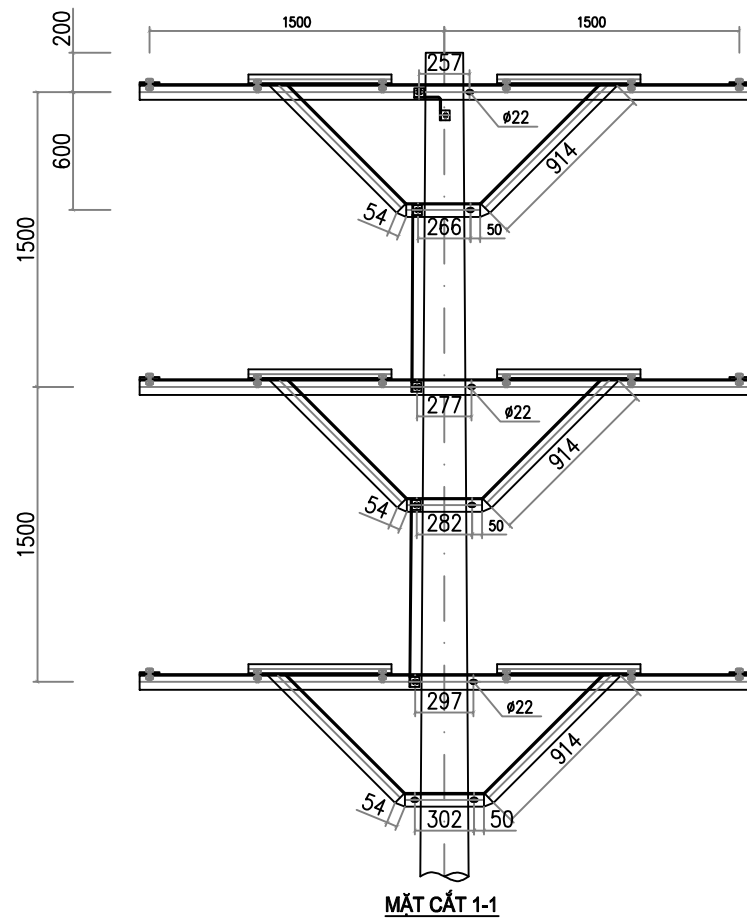


MẶT CẮT 1-1

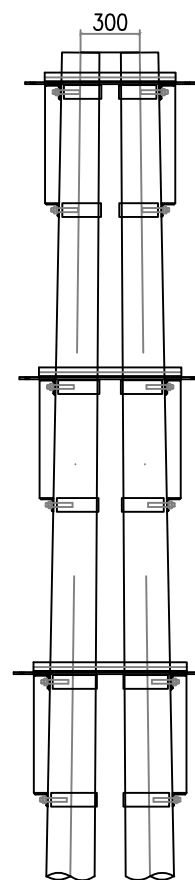


MẶT CẮT 2-2

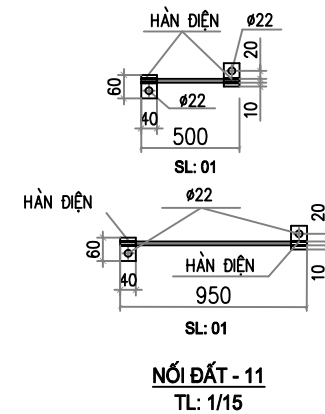


NỐI ĐẤT - 11
TL: 1/15

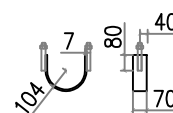


CÔ LIỆ TẦNG 3

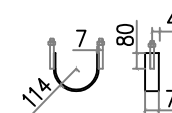


CÔ LIỆ TẦNG 2

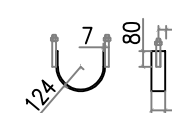


CÔ LIỆ TẦNG 1

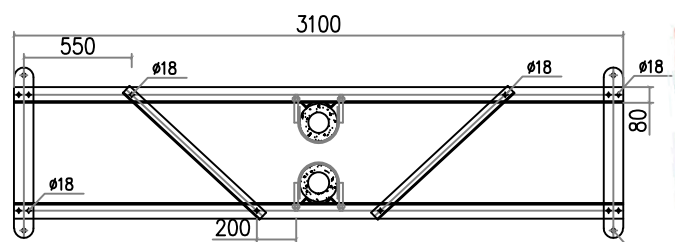


MẶT BẰNG XÀ TẦNG 3

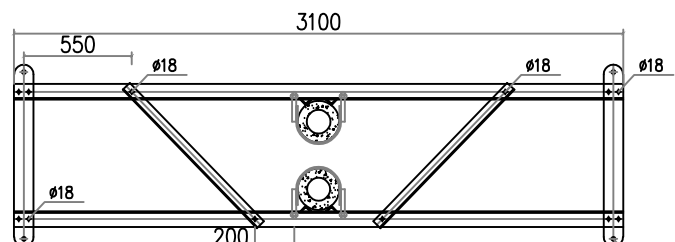


MẶT BẰNG XÀ TẦNG 2

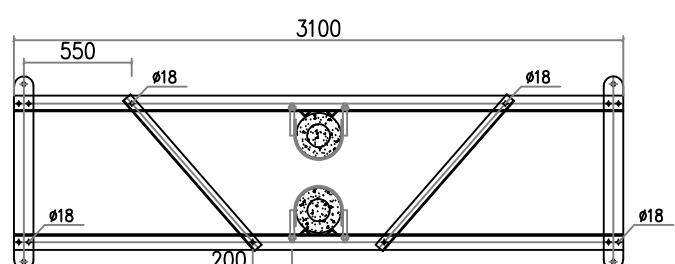


MẶT BẰNG XÀ TẦNG 1

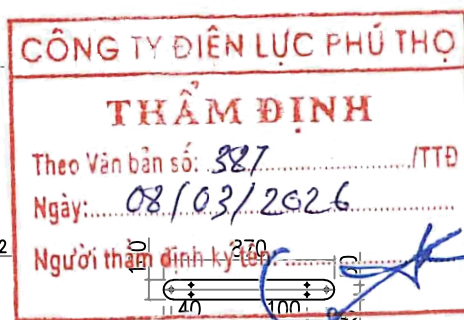


THANH BẮT CHUỖI XÀ TẦNG 3

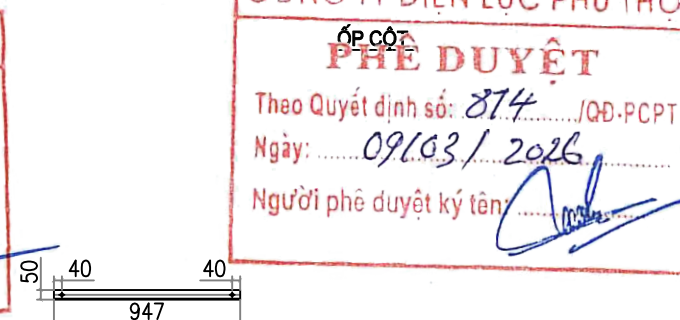


THANH GIẰNG XÀ TẦNG 3

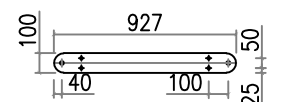


THANH BẮT CHUỖI XÀ TẦNG 2

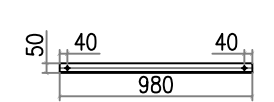

THANH GIẰNG XÀ TẦNG 2

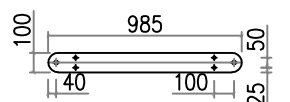

THANH BẮT CHUỖI XÀ TẦNG 1

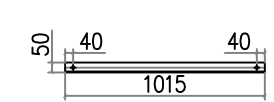

THANH GIẰNG XÀ TẦNG 1


BẢNG TỔNG HỢP KHỐI LƯỢNG

STT	TÊN CHI TIẾT		QUY CÁCH	KÍCH THƯỚC	SỐ LƯỢNG	TRỌNG LƯỢNG	
						ĐƠN VỊ	TOÀN BỘ
1	THANH XÀ CHÍNH	TẦNG 3	L80x80x8	3100	2	29.85	59.71
2	CHỐNG XÀ	TẦNG 3	L70x70x7	2312	2	17.06	34.13
3	THANH BẮT SỰ CHUỖI	TẦNG 3	-100x7	874	2	4.80	9.61
4	THANH GIẰNG	TẦNG 3	L50x50x5	947	2	3.57	7.14
5	ỚP CỘT TẦNG 3	TẦNG 3	L40x40x4	70	8	0.17	1.36
6	CÔ LIỆ TẦNG 3	TẦNG 3	-70x7	488	4	1.88	7.51
7	THANH XÀ CHÍNH	TẦNG 2	L80x80x8	3100	2	29.85	59.71
8	CHỐNG XÀ	TẦNG 2	L70x70x7	2318	2	17.11	34.21
9	THANH BẮT SỰ CHUỖI	TẦNG 2	-100x7	927	2	5.09	10.19
10	THANH GIẰNG	TẦNG 2	L50x50x5	980	2	3.69	7.39
11	ỚP CỘT TẦNG 2	TẦNG 2	L40x40x4	70	8	0.17	1.36
12	CÔ LIỆ TẦNG 2	TẦNG 3	-70x7	519	4	2.00	7.99
13	THANH XÀ CHÍNH	TẦNG 1	L80x80x8	3100	2	29.85	59.71
14	CHỐNG XÀ	TẦNG 1	L70x70x7	2338	2	17.25	34.51
15	THANH BẮT SỰ CHUỖI	TẦNG 1	-100x7	985	2	5.41	10.83
16	THANH GIẰNG	TẦNG 1	L50x50x5	1015	2	3.83	7.65
17	ỚP CỘT TẦNG 3	TẦNG 1	L40x40x4	70	8	0.17	1.36
18	CÔ LIỆ TẦNG 3	TẦNG 1	-70x7	550	4	2.12	8.46
19	BULÔNG M16x45		CT3#16	45	36	0.07	2.56
20	BULÔNG M20x140		CT3#20	140	24	0.35	8.30
21	DÂY NỐI ĐẤT		Ø10	2400	1	1.48	1.48
22			-40x4	60	6	0.08	0.45
KHỐI LƯỢNG TỔNG CỘNG:						375.62KG	


GHI CHÚ:

- 1- TẤT CẢ CÁC CHI TIẾT PHẢI ĐƯỢC MẠ KẼM NHÚNG NÓNG THEO TCVN
- 2- CHIỀU CAO ĐƯỜNG HÀN H=6mm
- 3- LƯU Ý TÍNH ĐỐI XỨNG CỦA CÁC THANH SỐ 1 & 2.


CÔNG TY CỔ PHẦN TƯ VẤN THIẾT KẾ VÀ XÂY LẬP XÂY LẬP HÀ AN			PHẦN ĐƯỜNG DÂY TRUNG ÁP		
XÂY DỰNG XUẤT TUYẾN 375 ĐỀ ĐỒNG BỘ DỰ ÁN NÂNG CẤP SUẤT MBA T1 TBA 110KV CẨM KHÊ			XÀ NÉO ĐÚP 35KV MẠCH KÉP CỘT DỌC TUYẾN XNKD-2M-35C		
Giám đốc	Dương Anh Tú				
C.N.L.D.A	Nguyễn Hữu Ngọc				
C.T.T.K.Đ	Lê Văn Lượng				
T.K.X.D	Nguyễn Việt Hùng		Giai đoạn	Tỷ lệ	Bản vẽ số
Thiết kế	Lê Văn Lượng		BCKTKT		BS2026-PT-G3-TT-17

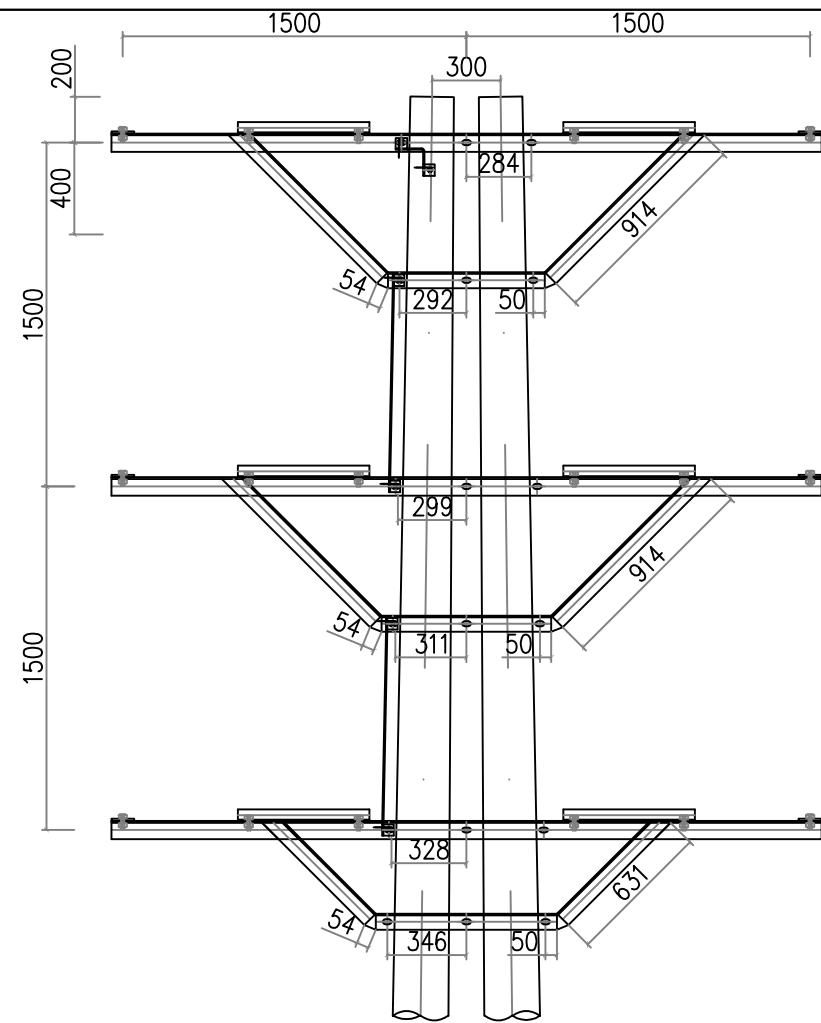

MẶT CẮT 1-1

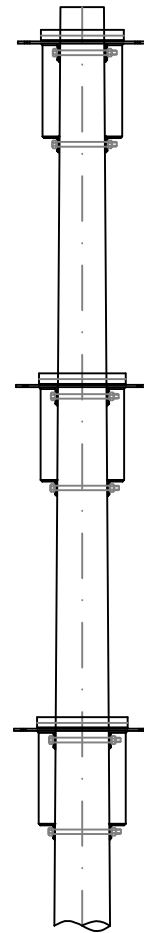

MẶT CẮT 2-2

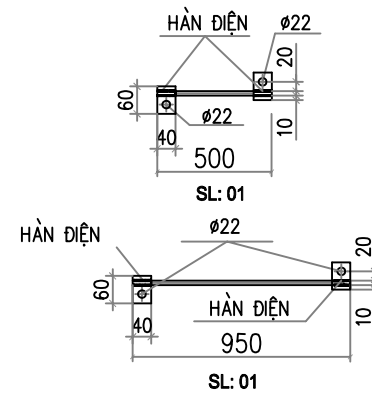


NỐI ĐẤT - 11
TL: 1/15


CÔNG TY ĐIỆN LỰC PHÚ THO
PHÊ DUYỆT
Theo Quyết định số: 874 /QĐ-PCPT
Ngày: 09/03/2026
Người phê duyệt ký tên: [Signature]

BẢNG TỔNG HỢP KHỐI LƯỢNG


STT	TÊN CHI TIẾT		QUY CÁCH	KÍCH THƯỚC	SỐ LƯỢNG	TRỌNG LƯỢNG	
						ĐƠN VỊ	TOTAL
1	THANH XÀ CHÍNH	TẦNG 3	L80x80x8	3100	2	29.85	59.71
2	CHỐNG XÀ	TẦNG 3	L70x70x7	2620	2	19.34	38.67
3	THANH BẮT SỬ CHUỖI	TẦNG 3	–100x7	564	2	3.10	6.20
4	THANH GIẰNG	TẦNG 3	L50x50x5	638	2	2.41	4.81
6	THANH XÀ CHÍNH	TẦNG 2	L80x80x8	3100	2	29.85	59.71
7	CHỐNG XÀ	TẦNG 2	L70x70x7	2687	2	19.83	39.66
8	THANH BẮT SỬ CHUỖI	TẦNG 2	–100x7	585	2	3.21	6.43
9	THANH GIẰNG	TẦNG 2	L50x50x5	624	2	2.35	4.70
11	THANH XÀ CHÍNH	TẦNG 1	L80x80x8	3100	2	29.85	59.71
12	CHỐNG XÀ	TẦNG 1	L70x70x7	2728	2	20.13	40.27
13	THANH BẮT SỬ CHUỖI	TẦNG 1	–100x7	605	2	3.32	6.65
14	THANH GIẰNG	TẦNG 1	L50x50x5	613	2	2.31	4.62
16	BULÔNG M16x45		CT3#16	45	36	0.07	2.56
17	BULÔNG M20x300		CT3#20	300	12	0.74	8.89
18	DÂY NỐI ĐẤT		Ø10	2400	1	1.48	1.48
19			–40x4	60	6	0.08	0.45
KHỐI LƯỢNG TỔNG CỘNG:							344.52KG

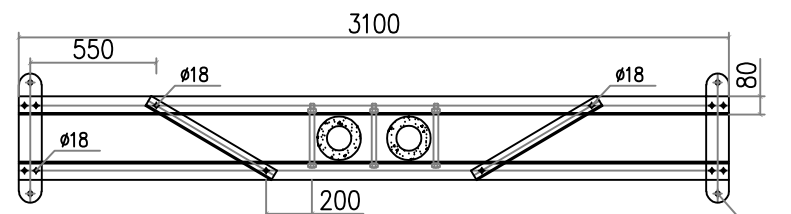


MẶT BẰNG XÀ TẦNG 3

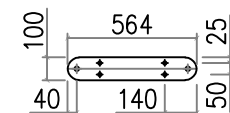

TẮM BẮT CHUỖI TẦNG 3

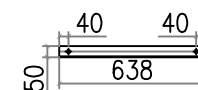


THANH GIẰNG TẦNG 3

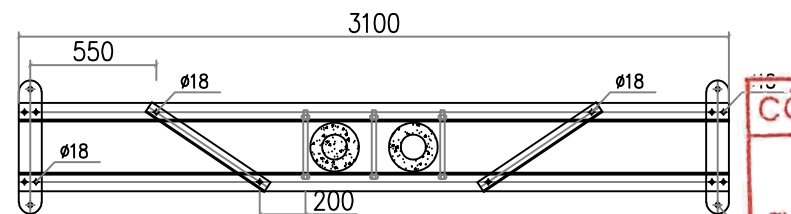


MẶT BẰNG XÀ TẦNG 2


CÔNG TY ĐIỆN LỰC PHÚ THO
THẨM ĐỊNH
Theo Quyết định số: 874 /QĐ-PCPT
Ngày: 08/03/2026
Người thẩm định ký tên: [Signature]

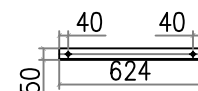


THANH GIẰNG TẦNG 2

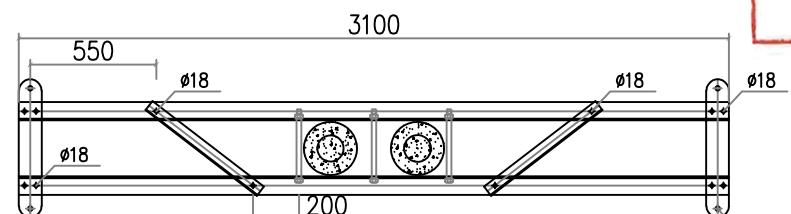

MẶT BẰNG XÀ TẦNG 1

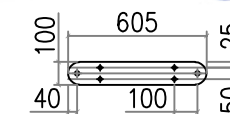





TẮM BẮT CHUỖI TẦNG 1


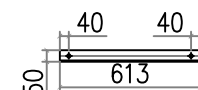


THANH GIẰNG TẦNG 1


GHI CHÚ:

- TẤT CẢ CÁC CHI TIẾT PHẢI ĐƯỢC MẠ KÈM NHÚNG NÓNG THEO TCVN
- CHIỀU CAO ĐƯỜNG HÀN H=6mm
- LƯU Ý TÍNH ĐỐI XỨNG CỦA CÁC THANH CỐ ĐỊNH

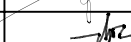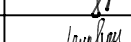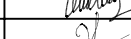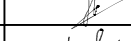CÔNG TY CỔ PHẦN TƯ VẤN THIẾT KẾ VÀ XÂY LẬP HÀ AN			PHẦN ĐƯỜNG DÂY TRUNG ÁP		
XÂY DỰNG XUẤT TUYẾN 375 ĐỂ ĐỒNG BỘ DỰ ÁN NÂNG CÔNG SUẤT MBA T1 TBA 110KV CẨM KHÊ			XÀ NÉO ĐÚP 35KV MẠCH KÉP CỘT NGANG TUYẾN XNKN-2M-35C		
Giám đốc	Dương Anh Tú		Giai đoạn	Tỷ lệ	Bản vẽ số
C.N.L.D.A	Nguyễn Hữu Ngọc				
C.T.T.K.Đ	Lê Văn Lượng				
T.K.X.D	Nguyễn Việt Hùng				
Thiết kế	Lê Văn Lượng		BCKTKT		BS2026-PT-G3-TT-18

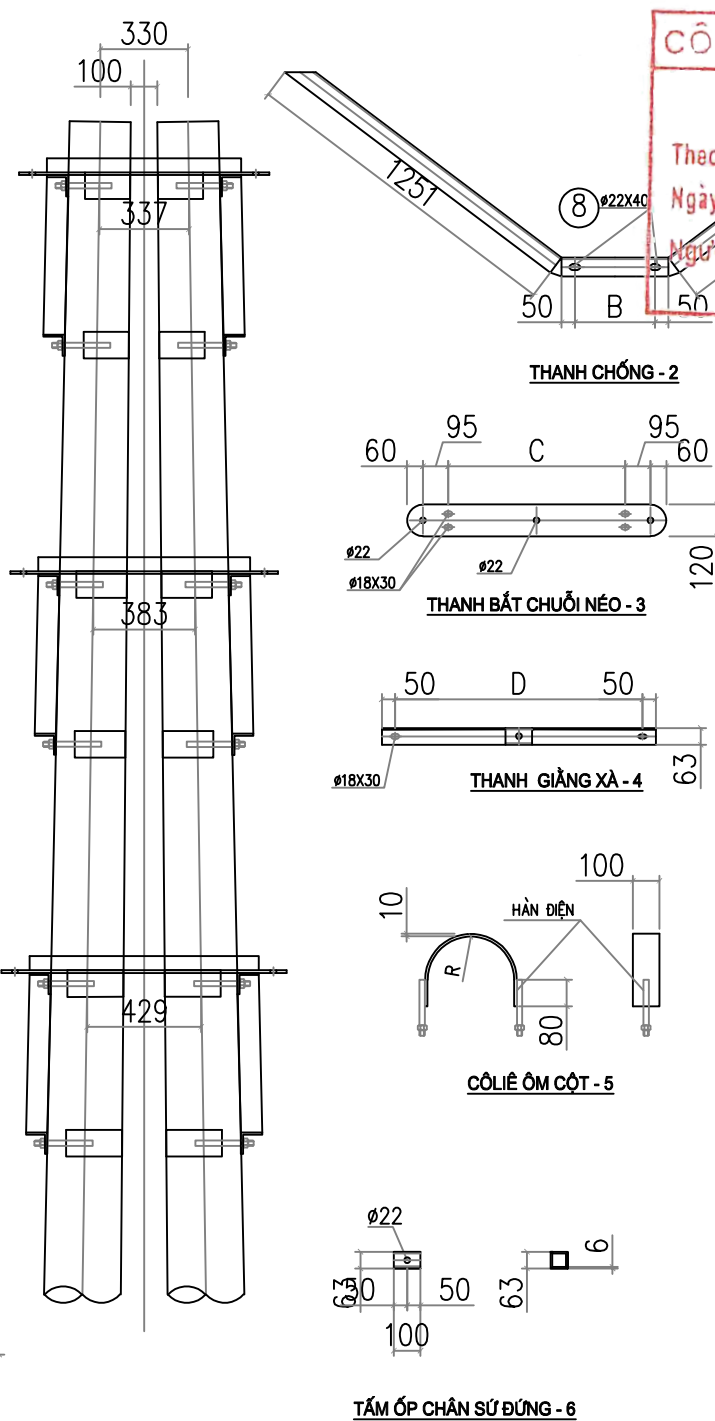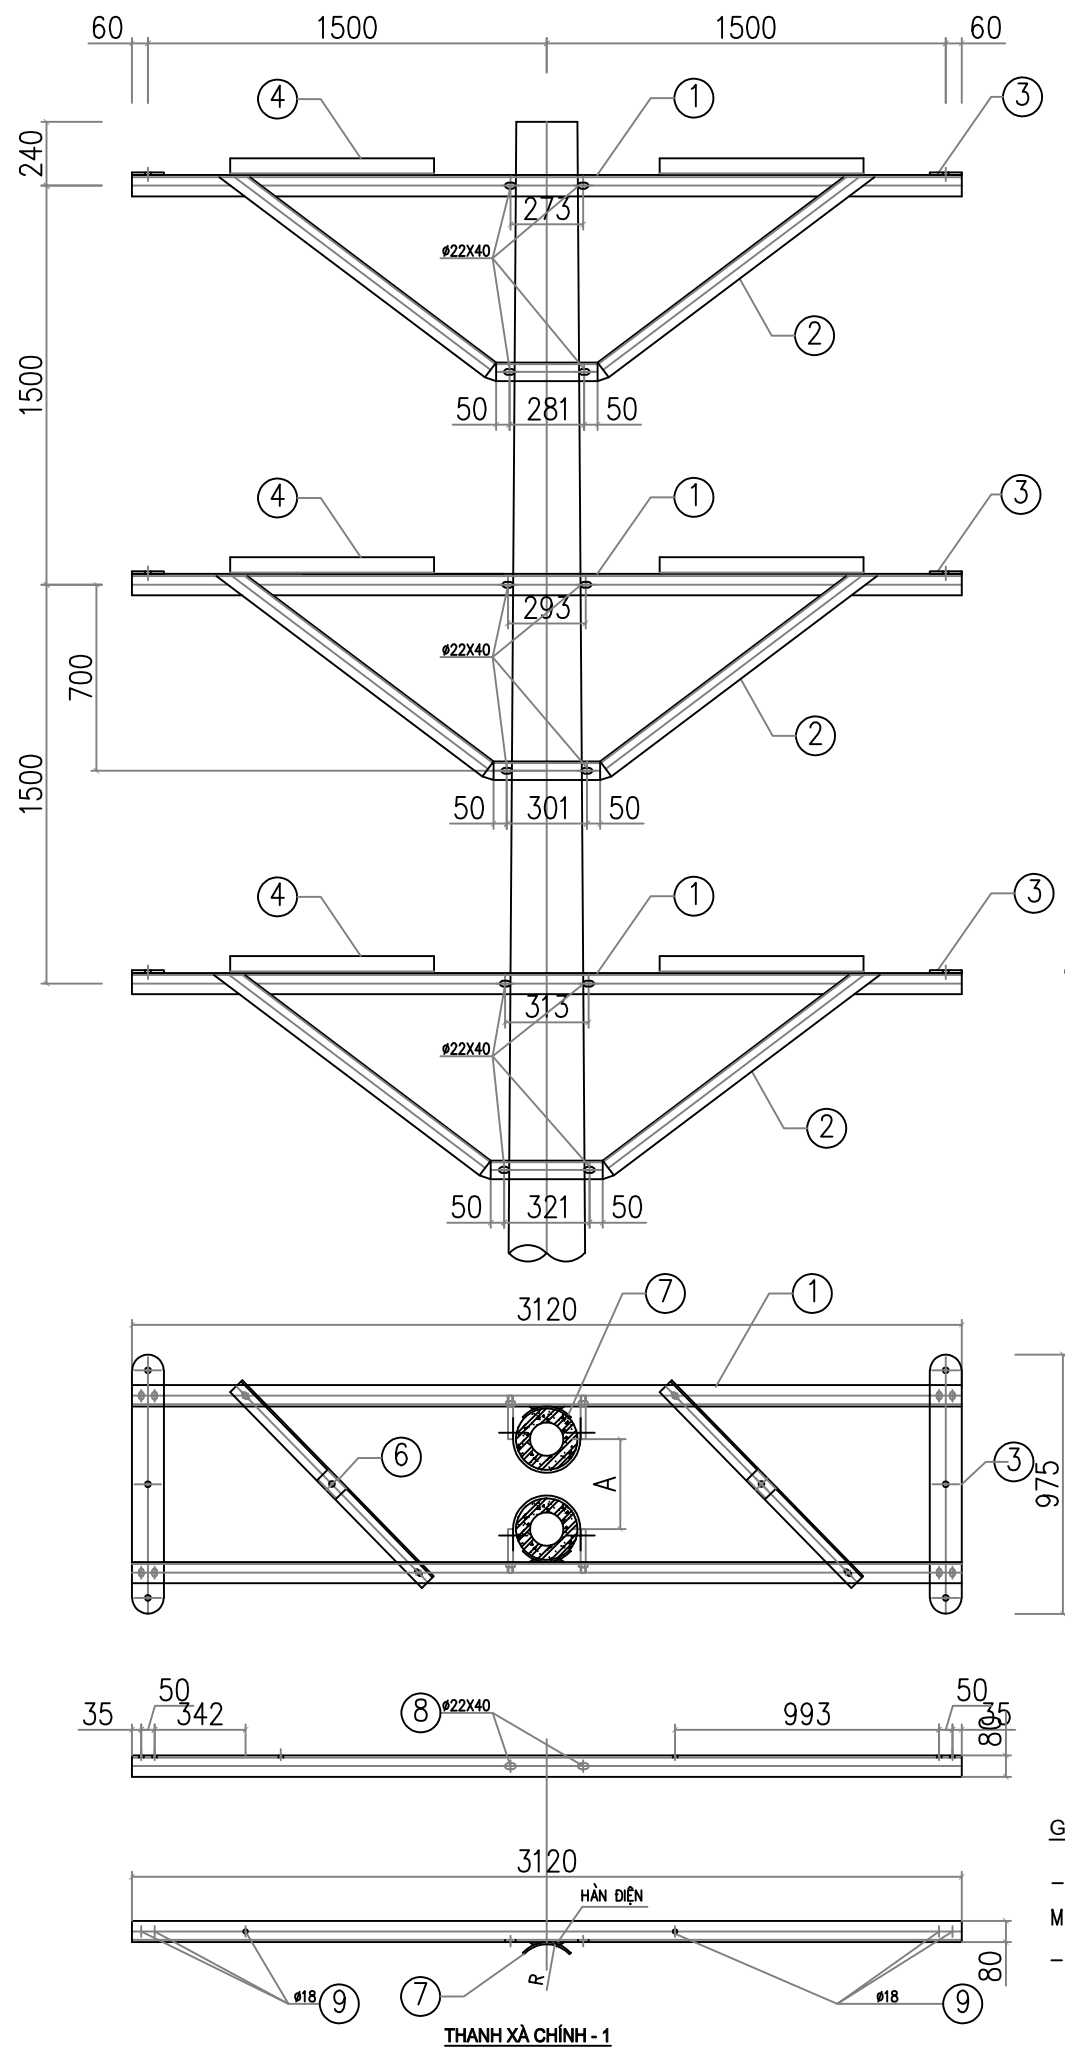

CÔNG TY ĐIỆN LỰC PHÚ THỌ
PHÊ DUYỆT
Theo Quyết định số: 874 /QĐ-PCPT
Ngày: 09/03/2026
Người phê duyệt ký tên: [Signature]

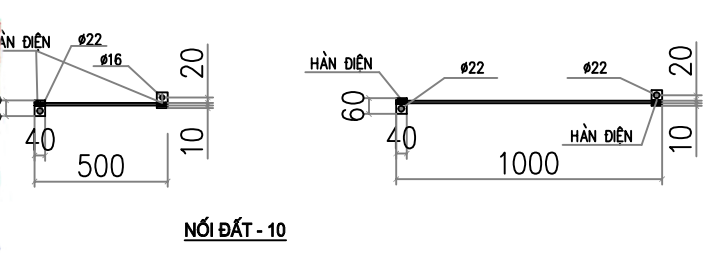


BẢNG KÊ VẬT LIỆU							
Số hiệu	Tên chi tiết	Quy cách (mm)	Kích thước (mm)	Số lượng	Khối lượng		Ghi chú
					Đơn vị	Toàn bộ	
1	Thanh xà tầng 1	L80x80x8	3120	2	30.05	60.09	
	Thanh xà tầng 2	L80x80x8	3120	2	30.05	60.09	
	Thanh xà tầng 3	L80x80x8	3120	2	30.05	60.09	
2	Thanh chống tầng 1	L70x70x7	2883	2	21.28	42.55	
	Thanh chống tầng 2	L70x70x7	2903	2	21.42	42.85	
	Thanh chống tầng 3	L70x70x7	2923	2	21.57	43.14	
3	Thanh giằng tầng 1	L63x63x6	1114	2	6.37	12.74	
	Thanh giằng tầng 2	L63x63x6	1170	2	6.69	13.38	
	Thanh giằng tầng 3	L63x63x6	1228	2	7.02	14.05	
4	Thanh bắt chuỗi tầng 1	d = 8	1088 x 100	2	6.83	13.67	
	Thanh bắt chuỗi tầng 2	d = 8	1160 x 100	2	7.28	14.57	
	Thanh bắt chuỗi tầng 3	d = 8	1232 x 100	2	7.74	15.47	
5	Cố liệ ôm cột tầng 2	d = 10	526 x 80	2	3.30	6.61	
	Cố liệ ôm cột tầng 3	d = 10	563 x 80	2	3.54	7.07	
	Op chân sứ đứng	L63x63x6	80	3	0.46	1.37	
6	Op cột	d = 10	250 x 80	12	1.57	18.84	
	Bu lông M20 tầng 1	CT3 ø20	175	8	0.43	3.46	
	Bu lông M20 tầng 2	CT3 ø20	180	8	0.44	3.56	
7	Bu lông M20 tầng 3	CT3 ø20	185	8	0.46	3.66	
	Đai ốc vòng đệm	M20		24	0.07	1.70	
9	Dây nối đất	CT3 ø12	1500	1	1.33	1.33	
	Tấm nối đất	d = 4	60 x 40	6	0.08	0.45	
Khối lượng tổng cộng					448.23 kg		

BẢNG TRA KÍCH THƯỚC						
STT	Tầng xà	R	A	B	C	D
1	Tầng 1	117	337	281	665	930
2	Tầng 2	127	383	301	731	978
3	Tầng 3	137	429	321	797	1028












GHI CHÚ:
- CÁC CHI TIẾT GIA CÔNG XONG PHẢI VỆ SINH SẠCH SẼ VÀ MẠ KẼM NHÚNG NÓNG ≥ 80µm.
- CÁC MỐI HÀN PHẢI CHẮC CHẮN VÀ CÓ ĐỘ CAO H=6MM.

CÔNG TY CỔ PHẦN TƯ VẤN THIẾT KẾ VÀ XÂY LẬP XÂY LẬP HÀ AN				PHẦN ĐƯỜNG DÂY TRUNG ÁP		
XÂY DỰNG XUẤT TUYẾN 375 ĐỂ ĐỒNG BỘ DỰ ÁN NÂNG CẤP SUẤT MBA T1 TBA 110KV CẨM KHÊ				XÀ NÉO ĐÚP 35KV MẠCH KÉP CỘT DỌC TUYẾN XNKD-2M-35C-230		
Giám đốc	Dương Anh Tú			Giai đoạn	Tỷ lệ	Bản vẽ số
C.N.L.D.A	Nguyễn Hữu Ngọc			BCKTKT		BS2026-PT-G3-TT-19
C.T.T.K.Đ	Lê Văn Lượng					
T.K.X.D	Nguyễn Việt Hùng					
Thiết kế	Lê Văn Lượng					

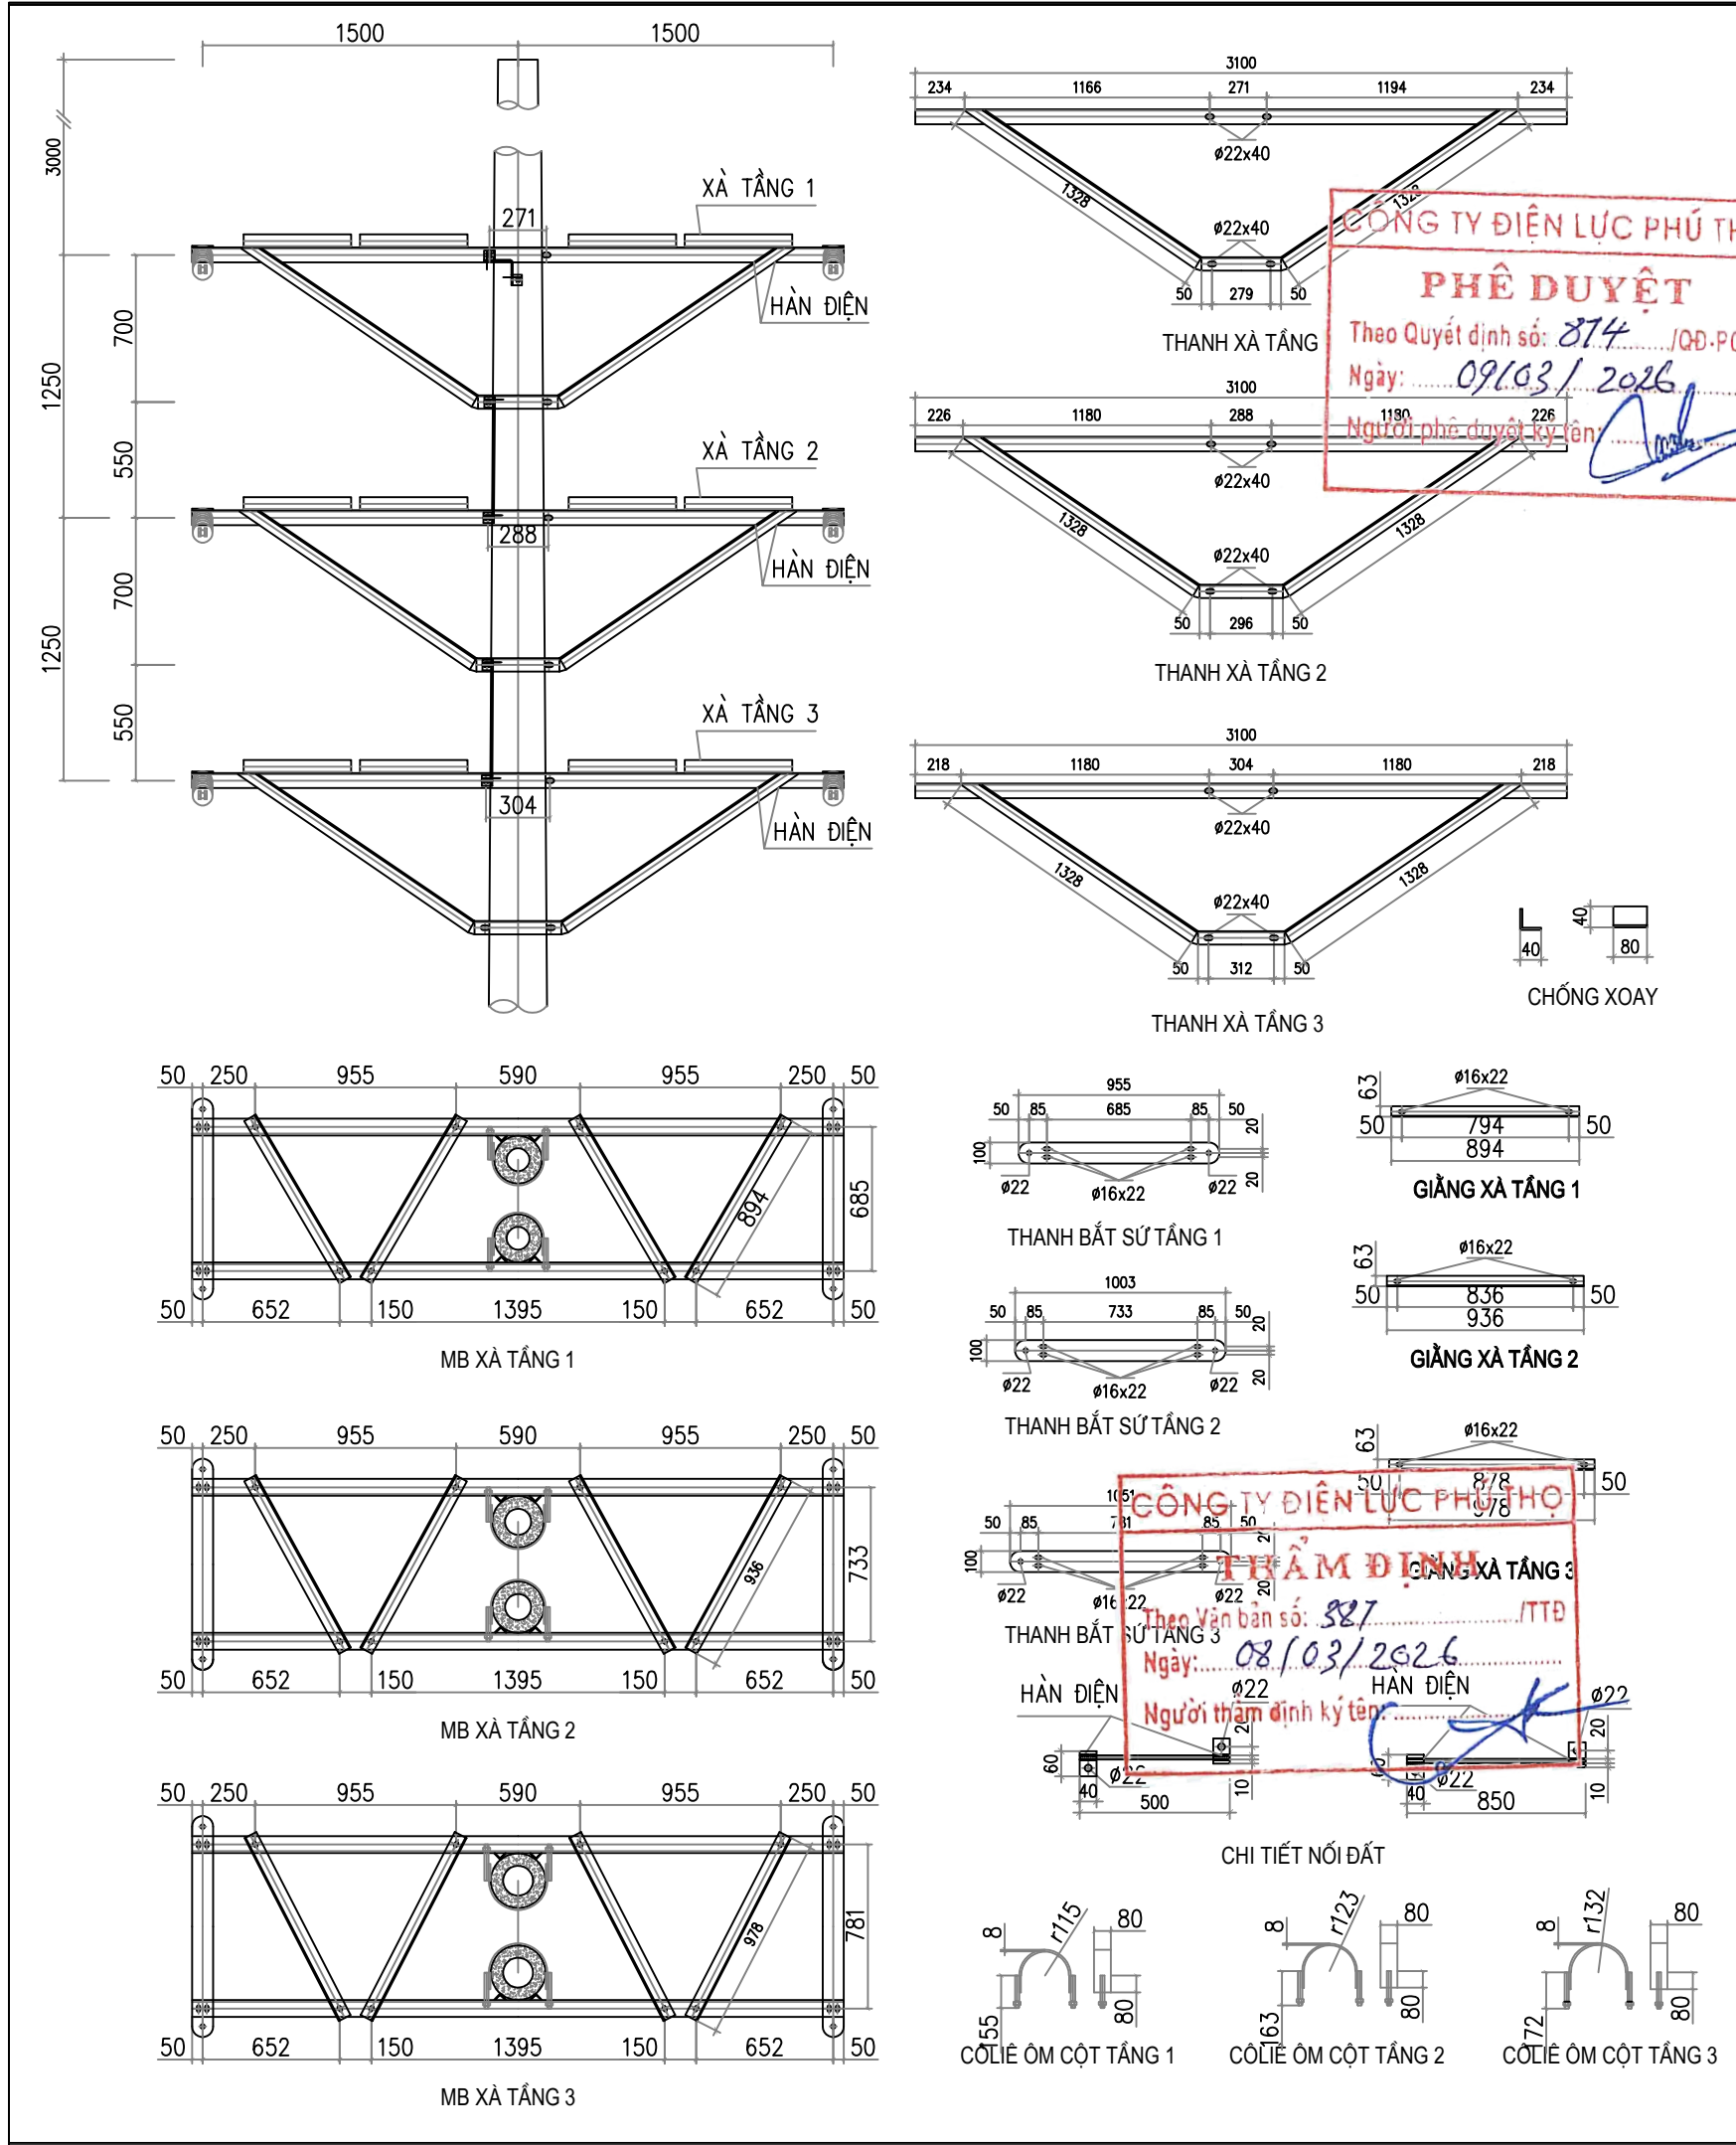


BẢNG KÊ VẬT LIỆU							
Số hiệu	Tên chi tiết	Quy cách (mm)	Kích thước (mm)	Số lượng	Khối lượng		Ghi chú
					Đơn vị	Toàn bộ	
1	Thanh xà tầng 1	L80x80x8	3100	2	29.85	59.71	
	Thanh xà tầng 2	L80x80x8	3100	2	29.85	59.71	
	Thanh xà tầng 3	L80x80x8	3100	2	29.85	59.71	
2	Thanh chống tầng 1	L70x70x7	3035	2	22.40	44.80	
	Thanh chống tầng 2	L70x70x7	3052	2	22.52	45.05	
	Thanh chống tầng 3	L70x70x7	3068	2	22.64	45.28	
3	Thanh giằng tầng 1	L63x63x6	894	4	5.11	20.45	
	Thanh giằng tầng 2	L63x63x6	936	4	5.35	21.42	
	Thanh giằng tầng 3	L63x63x6	978	4	5.59	22.38	
4	Thanh bắt chuỗi tầng 1	d = 8	955 x 100	2	6.00	11.99	
	Thanh bắt chuỗi tầng 2	d = 8	1003 x 100	2	6.30	12.60	
	Thanh bắt chuỗi tầng 3	d = 8	1051 x 100	2	6.60	13.20	
5	Chống xoay	L40x40x4	80	24	0.19	4.65	
6	Côliê ôm cột tầng 1	d = 8	521 x 80	4	2.62	10.47	
	Côliê ôm cột tầng 2	d = 8	547 x 80	4	2.75	10.99	
	Côliê ôm cột tầng 3	d = 8	573 x 80	4	2.88	11.52	
7	Bu lông M20 tầng 1	CT3 ø20	155	8	0.38	3.06	
	Bu lông M20 tầng 2	CT3 ø20	163	8	0.40	3.22	
	Bu lông M20 tầng 3	CT3 ø20	172	8	0.42	3.40	
	Đai ốc vòng đệm	M20		24	0.07	1.70	
8	Bu lông M14	CT3 ø14	45	48	0.05	2.61	
	Đai ốc vòng đệm	M14		48	0.03	1.54	
9	Dây nối đất	CT3 ø10	2200	1	1.36	1.36	
	Tấm nối đất	d = 4	60 x 40	6	0.08	0.45	
	Bu lông M20	CT3 ø20	45	1	0.11	0.11	Bắt TĐ
	Đai ốc vòng đệm	M20		1	0.07	0.07	
Khối lượng tổng cộng					471.44 kg		

CÔNG TY CỔ PHẦN TƯ VẤN THIẾT KẾ VÀ XÂY LẬP XÂY LẬP HÀ AN				PHẦN ĐƯỜNG DÂY TRUNG ÁP			
XÂY DỰNG XUẤT TUYẾN 375 ĐỂ ĐỒNG BỘ DỰ ÁN NÂNG CẤP SUẤT MBA T1 TBA 110KV CẨM KHÊ				XÀ NÉO ĐÚP 35KV MẠCH KÉP CỘT DỌC TUYẾN CÓ DÂY CS XNKD-2M-35C(CS)			
Giám đốc	Dương Anh Tú						
C.N.L.D.A	Nguyễn Hữu Ngọc						
C.T.T.K.Đ	Lê Văn Lượng						
T.K.X.D	Nguyễn Việt Hùng			Giai đoạn	Tỷ lệ	Bản vẽ số	
Thiết kế	Lê Văn Lượng			BCKTKT		BS2026-PT-G3-TT-20	

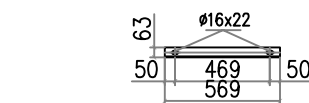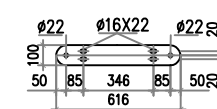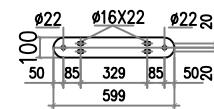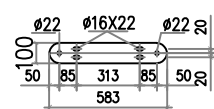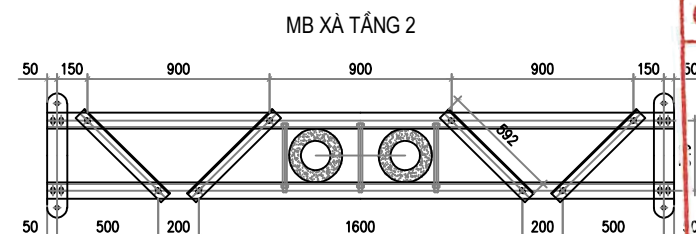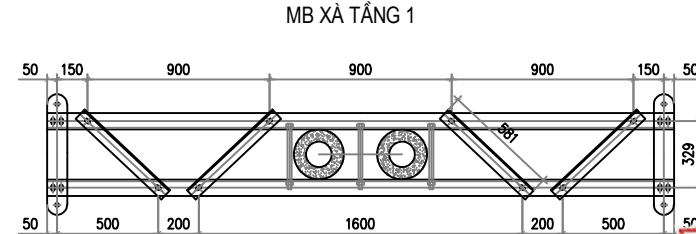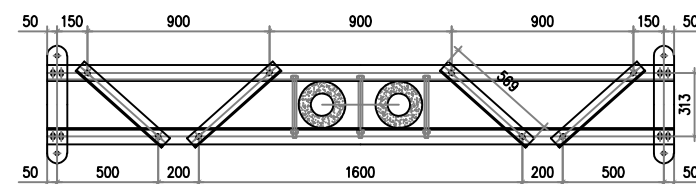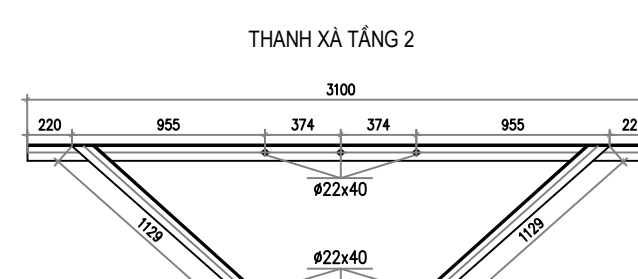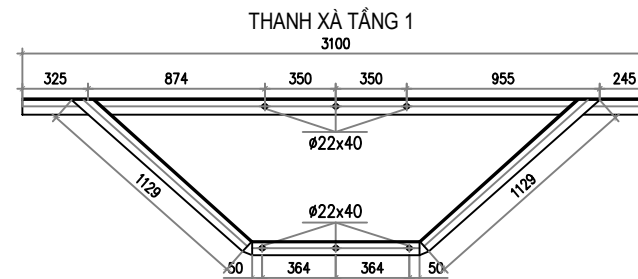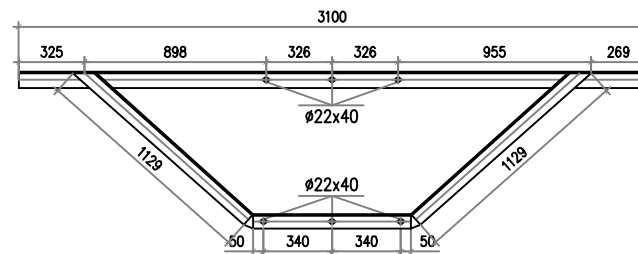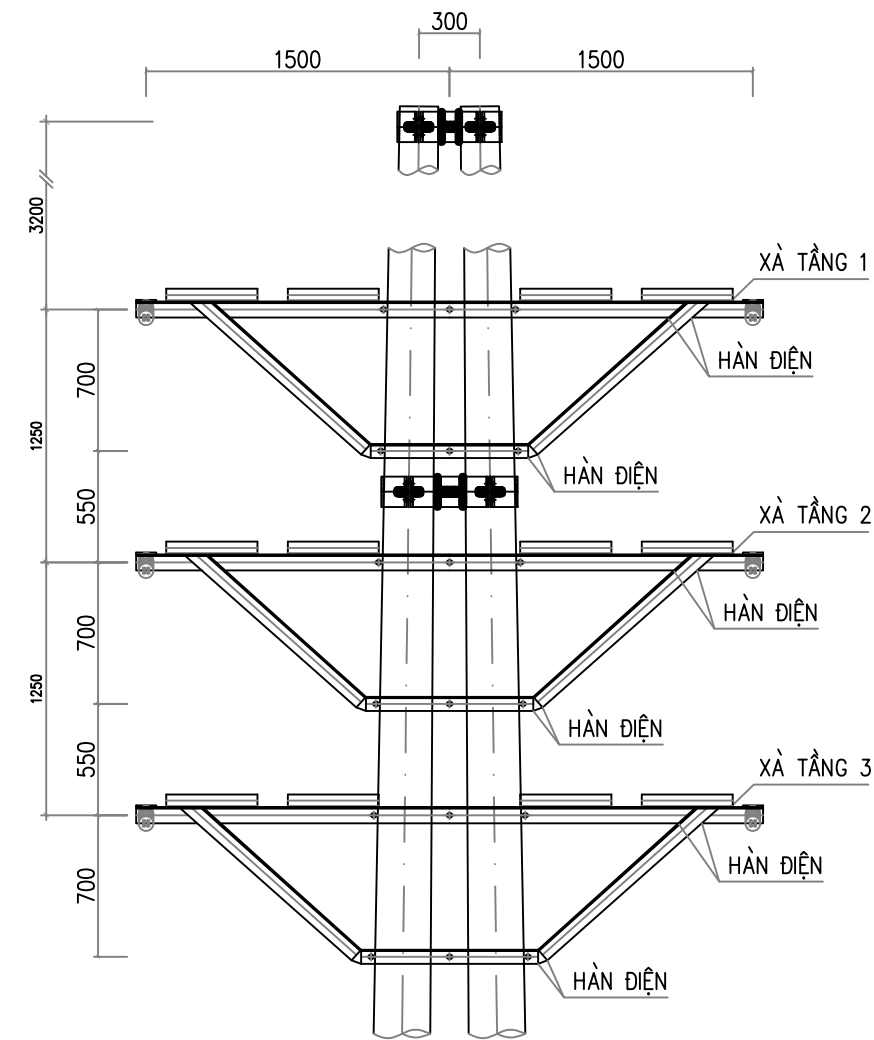


GIẢNG XÀ TẦNG 1

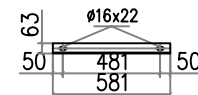


GIẢNG XÀ TẦNG 2

CÔNG TY ĐIỆN LỰC PHÚ THO
THẨM ĐỊNH
Theo Văn bản số: 387
Ngày: 08/03/2026
Người thẩm định ký tên: [Signature]

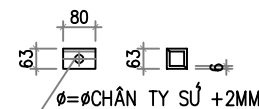

GIẢNG XÀ TẦNG 3

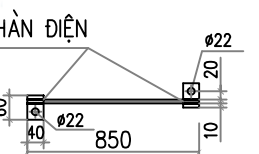

ỐP CHÂN SỬ ĐỨNG


CHI TIẾT NỐI ĐẤT

BẢNG KÊ VẬT LIỆU


Số hiệu	Tên chi tiết	Quy cách (mm)	Kích thước (mm)	Số lượng	Khối lượng		Ghi chú
					Đơn vị	Toàn bộ	
1	Thanh xà tầng 1	L80x80x8	3100	2	29.85	59.71	
	Thanh xà tầng 2	L80x80x8	3100	2	29.85	59.71	
	Thanh xà tầng 3	L80x80x8	3100	2	29.85	59.71	
2	Thanh chống tầng 1	L70x70x7	3038	2	22.42	44.84	
	Thanh chống tầng 2	L70x70x7	3086	2	22.77	45.55	
	Thanh chống tầng 3	L70x70x7	3134	2	23.13	46.26	
3	Thanh giằng tầng 1	L63x63x6	569	4	3.25	13.02	
	Thanh giằng tầng 2	L63x63x6	581	4	3.32	13.29	
	Thanh giằng tầng 3	L63x63x6	592	4	3.39	13.54	
4	Thanh bắt chuỗi tầng 1	d = 8	583 x 100	2	3.66	7.32	
	Thanh bắt chuỗi tầng 2	d = 8	599 x 100	2	3.76	7.52	
	Thanh bắt chuỗi tầng 3	d = 8	616 x 100	2	3.87	7.74	
5	Ốp chân sứ đứng	L63x63x6	80	3	0.46	1.37	
6	Bu lông M20 tầng 1	CT3 ø20	320	6	0.79	4.74	
	Bu lông M20 tầng 2	CT3 ø20	340	6	0.84	5.04	
	Bu lông M20 tầng 3	CT3 ø20	360	6	0.89	5.34	
	Đai ốc vòng đệm	M20		18	0.07	1.28	
7	Dây nối đất	CT3 ø12	2200	1	1.95	1.95	
	Tấm nối đất	d = 4	60 x 40	6	0.08	0.45	
Khối lượng tổng cộng					398.38 kg		

CÔNG TY ĐIỆN LỰC PHÚ THO
PHÊ DUYỆT
Theo Quyết định số: 874/QĐ-PCPT
Ngày: 09/03/2026
Người phê duyệt ký tên: [Signature]


CÔNG TY CỔ PHẦN TƯ VẤN THIẾT KẾ VÀ XÂY LẬP XÂY LẬP HÀ AN				PHẦN ĐƯỜNG DÂY TRUNG ÁP		
XÂY DỰNG XUẤT TUYẾN 375 ĐỂ ĐỒNG BỘ DỰ ÁN NÂNG CẤP SUẤT MBA T1 TBA 110KV CẨM KHÊ				XÀ NÉO ĐÚP 35KV MK CỘT NGANG TUYẾN CÓ DÂY CS XNKN-2M-35C(CS)		
Giám đốc	Dương Anh Tú			Giai đoạn	Tỷ lệ	Bản vẽ số
C.N.L.D.A	Nguyễn Hữu Ngọc			BCKTKT		BS2026-PT-G3-TT-21
C.T.T.K.Đ	Lê Văn Lượng					
T.K.X.D	Nguyễn Việt Hùng					
Thiết kế	Lê Văn Lượng					

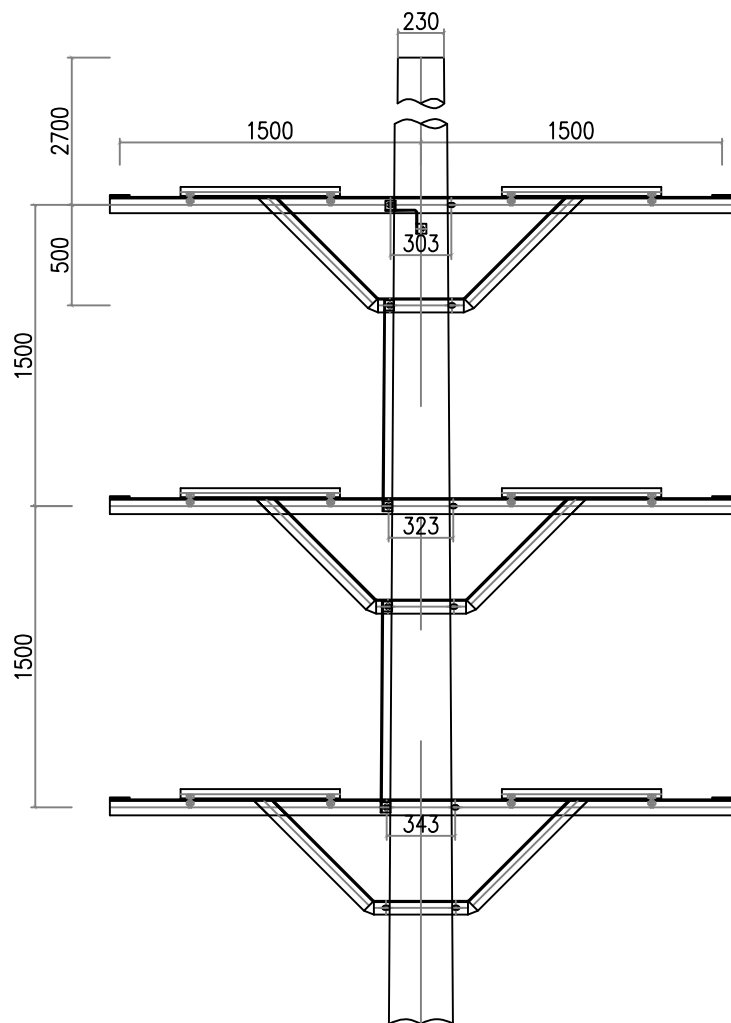


MẶT CẮT 1-1

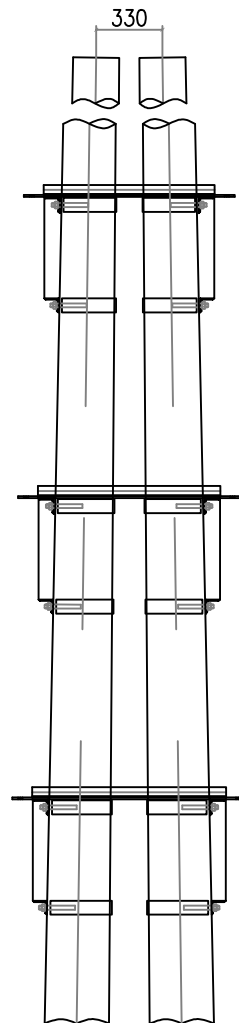


MẶT CẮT 2-2

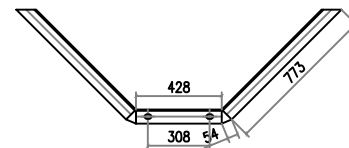



THANH CHỐNG TẦNG 3

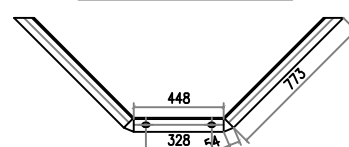


THANH CHỐNG TẦNG 2

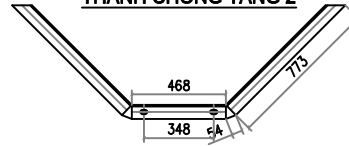


THANH CHỐNG TẦNG 1

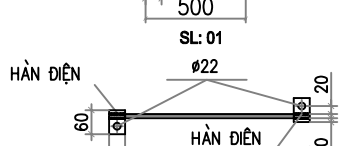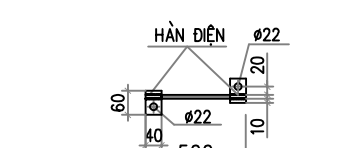


NỐI ĐẤT

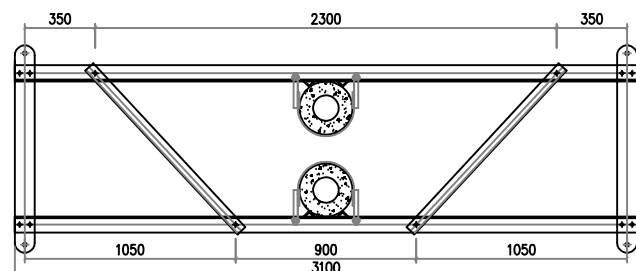


MẶT BẰNG XÀ TẦNG 3

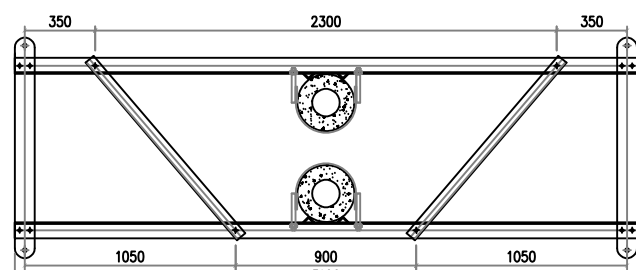


MẶT BẰNG XÀ TẦNG 2

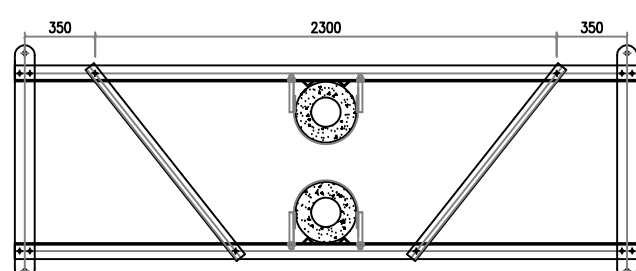


MẶT BẰNG XÀ TẦNG 1

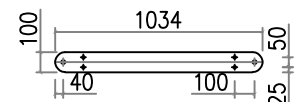


THANH BẮT CHUỐI XÀ TẦNG 3

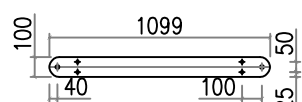


THANH BẮT CHUỐI XÀ TẦNG 2

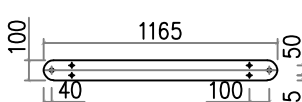


THANH BẮT CHUỐI XÀ TẦNG 1

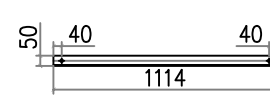


THANH GIẪNG XÀ TẦNG 3

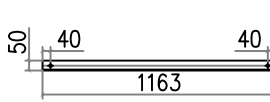


THANH GIẪNG XÀ TẦNG 2

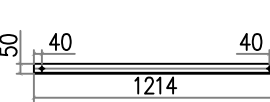


THANH GIẪNG XÀ TẦNG 1

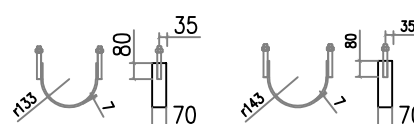

CÔ LIỆ TẦNG 3

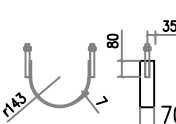

CÔ LIỆ TẦNG 2

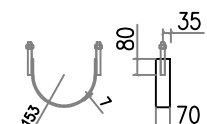


CÔ LIỆ TẦNG 1

BẢNG TỔNG HỢP KHỐI LƯỢNG













STT	TÊN CHI TIẾT		QUY CÁCH	KÍCH THƯỚC	SỐ LƯỢNG	TRỌNG LƯỢNG	
						ĐƠN VỊ	TOÀN BỘ
1	THANH XÀ CHÍNH	TẦNG 3	L70x70x7	3100	2	22.91	45.82
2	CHỐNG XÀ	TẦNG 3	L70x70x7	2082	2	15.37	30.73
3	THANH BẮT SỬ CHUỐI	TẦNG 3	−100x8	1034	2	6.49	12.98
4	THANH GIẪNG	TẦNG 3	L50x50x5	1114	2	4.20	8.40
5	ỐP CỘT TẦNG 3	TẦNG 3	L40x40x4	70	8	0.17	1.36
6	CÔ LIỆ TẦNG 3	TẦNG 3	−70x7	580	4	2.23	8.92
7	THANH XÀ CHÍNH	TẦNG 2	L70x70x7	3100	2	22.91	45.82
8	CHỐNG XÀ	TẦNG 2	L70x70x7	2101	2	15.51	31.01
9	THANH BẮT SỬ CHUỐI	TẦNG 2	−100x8	1099	2	6.90	13.80
10	THANH GIẪNG	TẦNG 2	L50x50x5	1163	2	4.38	8.76
11	ỐP CỘT TẦNG 2	TẦNG 2	L40x40x4	70	8	0.17	1.36
12	CÔ LIỆ TẦNG 2	TẦNG 3	−70x7	610	4	2.35	9.40
13	THANH XÀ CHÍNH	TẦNG 1	L70x70x7	3100	2	22.91	45.82
14	CHỐNG XÀ	TẦNG 1	L70x70x7	2122	2	15.66	31.32
15	THANH BẮT SỬ CHUỐI	TẦNG 1	−100x8	1165	2	7.32	14.64
16	THANH GIẪNG	TẦNG 1	L50x50x5	1214	2	4.58	9.16
17	ỐP CỘT TẦNG 3	TẦNG 1	L40x40x4	70	8	0.17	1.36
18	CÔ LIỆ TẦNG 3	TẦNG 1	−70x7	640	4	2.46	9.84
19	BULÔNG M14x45		CT3Ø14	45	24	0.05	1.31
19	BULÔNG M16x45		CT3Ø16	45	12	0.07	0.85
20	BULÔNG M20x140		CT3Ø20	180	24	0.44	10.67
21	DÂY NỐI ĐẤT		Ø12	2800	1	2.49	2.49
22			−40x4	60	6	0.08	0.45
KHỐI LƯỢNG TỔNG CỘNG:							346.27KG

GHI CHÚ:

- TẤT CẢ CÁC CHI TIẾT PHẢI ĐƯỢC MÀ KẼM NHÚNG NÓNG THEO TCVN
- CHIỀU CAO ĐƯỜNG HÀN H=6mm

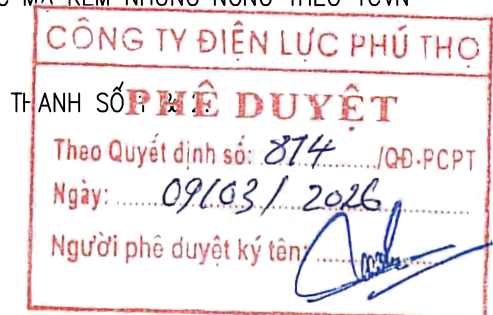


CÔNG TY CỔ PHẦN TƯ VẤN THIẾT KẾ VÀ XÂY LẬP HÀ AN			PHẦN ĐƯỜNG DÂY TRUNG ÁP		
XÂY DỰNG XUẤT TUYẾN 375 ĐỂ ĐỒNG BỘ DỰ ÁN NÂNG CÔNG SUẤT MBA T1 TBA 110KV CẨM KHÊ			XÀ NÉO ĐÚP 35KV MK CỘT DỌC TUYẾN CÓ DÂY CS XNKD-2M-35C(CS)-230		
Giám đốc	Dương Anh Tú	[Signature]	Giai đoạn	Tỷ lệ	Bản vẽ số
N.L.D.A	Nguyễn Hữu Ngọc	[Signature]	BCKTKT		BS2026-PT-G3-TT-22
C.T.T.K.Đ	Lê Văn Lượng	[Signature]			
T.K.X.D	Nguyễn Việt Hùng	[Signature]			
Thiết kế	Lê Văn Lượng	[Signature]			

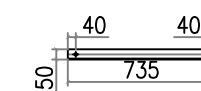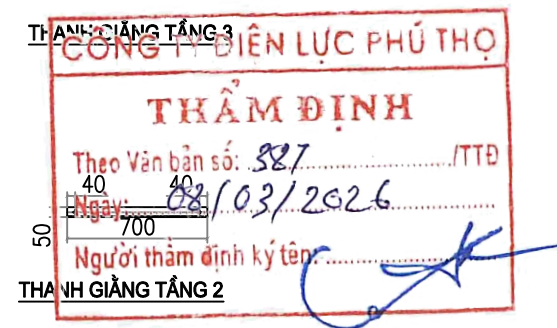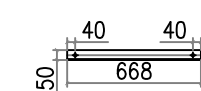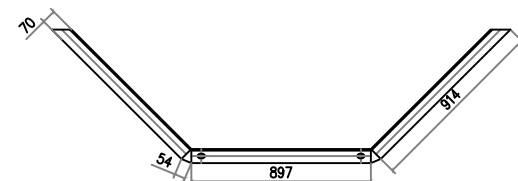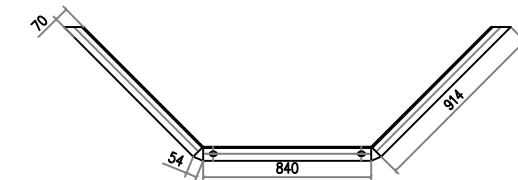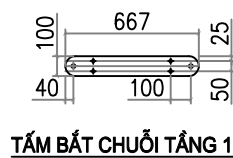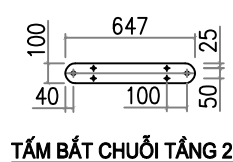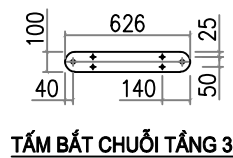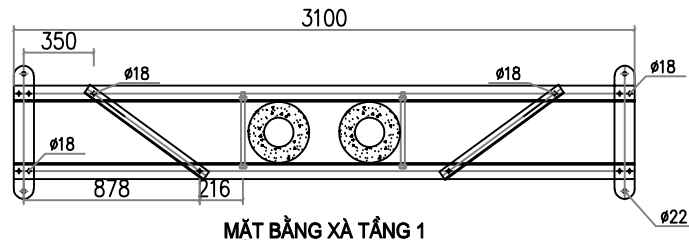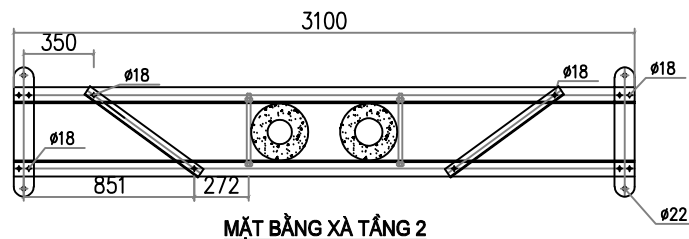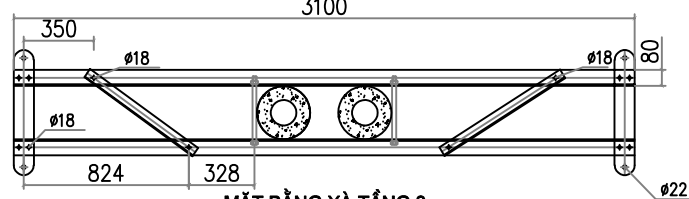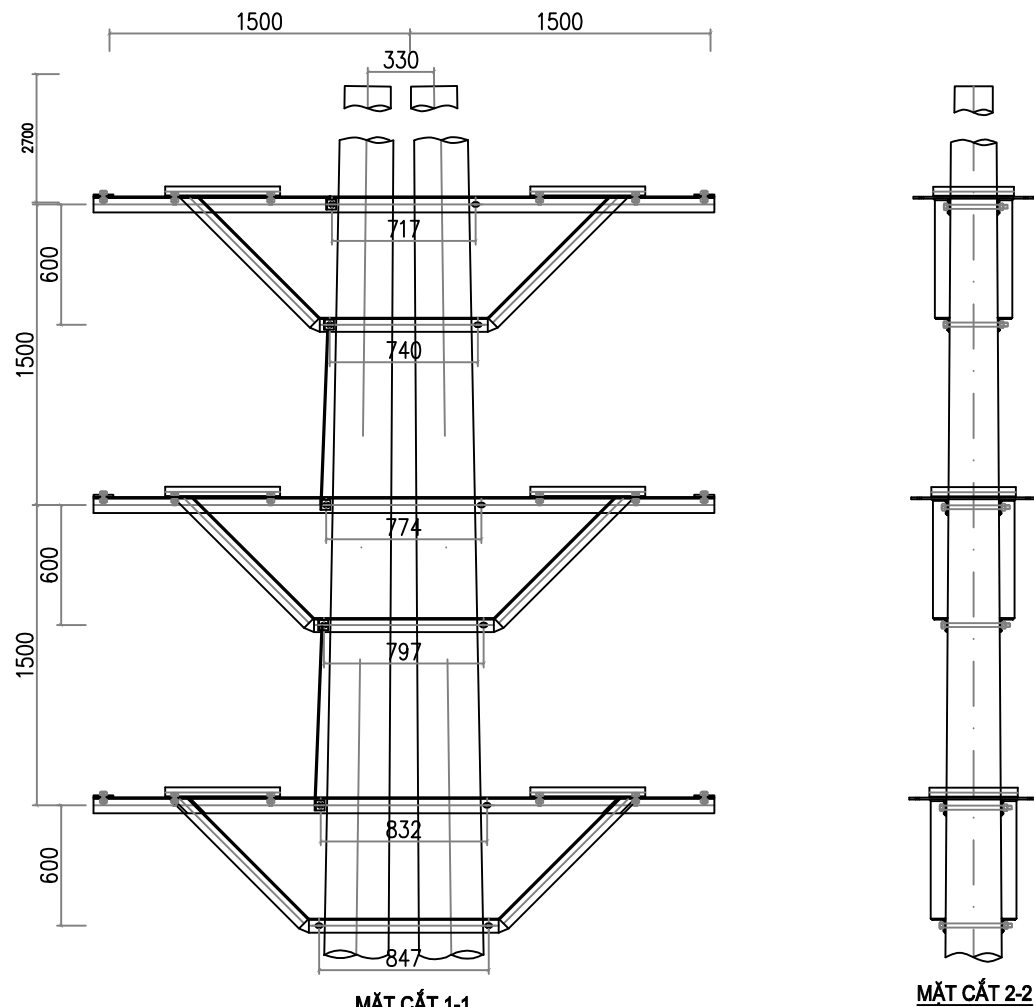

BẢNG TỔNG HỢP KHỐI LƯỢNG





STT	TÊN CHI TIẾT		QUY CÁCH	KÍCH THƯỚC	SỐ LƯỢNG	TRỌNG LƯỢNG	
						ĐƠN VỊ	TOÀN BỘ
1	THANH XÀ CHÍNH	TẦNG 3	L70x70x7	3100	2	22.91	45.82
2	CHỐNG XÀ	TẦNG 3	L70x70x7	2776	2	20.51	41.02
3	THANH BẮT SỬ CHUỐI	TẦNG 3	−100x7	626	2	3.44	6.88
4	THANH GIẰNG	TẦNG 3	L50x50x5	668	2	2.52	5.04
6	THANH XÀ CHÍNH	TẦNG 2	L70x70x7	3100	2	22.91	45.82
7	CHỐNG XÀ	TẦNG 2	L70x70x7	2833	2	20.94	41.88
8	THANH BẮT SỬ CHUỐI	TẦNG 2	−100x7	647	2	3.56	7.12
9	THANH GIẰNG	TẦNG 2	L50x50x5	700	2	2.64	5.28
11	THANH XÀ CHÍNH	TẦNG 1	L70x70x7	3100	2	22.91	45.82
12	CHỐNG XÀ	TẦNG 1	L70x70x7	2883	2	21.31	42.62
13	THANH BẮT SỬ CHUỐI	TẦNG 1	−100x7	667	2	3.67	7.34
14	THANH GIẰNG	TẦNG 1	L50x50x5	735	2	2.77	5.54
16	BULÔNG M16x45		CT3Ø16	45	36	0.07	2.56
17	BULÔNG M20x350		CT3Ø20	350	12	1.07	12.84
18	DÂY NỐI ĐẤT		Ø10	5500	1	4.9	4.9
19			−40x4	60	8	0.08	0.6
KHỐI LƯỢNG TỔNG CỘNG: 321.08KG							

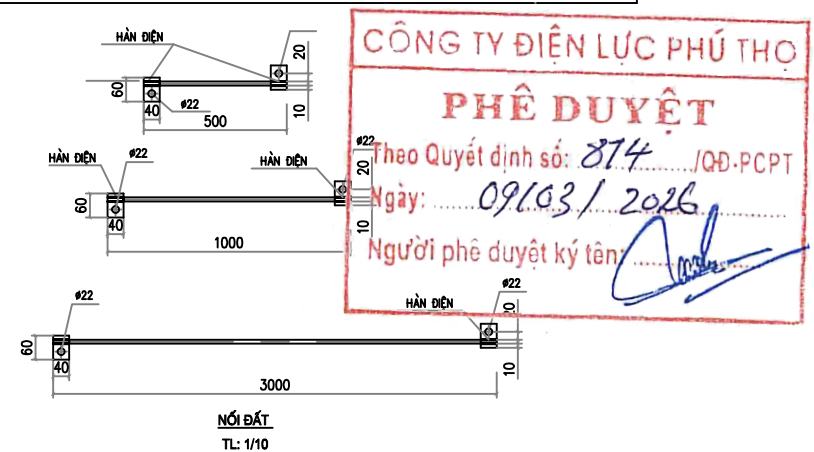





GHI CHÚ:

- TẤT CẢ CÁC CHI TIẾT PHẢI ĐƯỢC MẠ KẼM NHÚNG NÓNG THEO TCVN
- CHIỀU CAO ĐƯỜNG HÀN H=6mm
- LƯU Ý TÍNH ĐỐI XỨNG CỦA CÁC THANH SỐ 1 & 2.

CÔNG TY CỔ PHẦN TƯ VẤN THIẾT KẾ VÀ XÂY LẬP XÂY LẬP HÀ AN			PHẦN ĐƯỜNG DÂY TRUNG ÁP		
XÂY DỰNG XUẤT TUYẾN 375 ĐỂ ĐỒNG BỘ DỰ ÁN NÂNG CẤP SUẤT MBA T1 TBA 110KV CẨM KHÊ			XÀ NÉO ĐÚP 35KV MK CỘT NGANG TUYẾN CÓ DÂY CS NXKN-2M-35C(CS)-230		
Giám đốc	Dương Anh Tú		Giai đoạn	Tỷ lệ	Bản vẽ số
N.L.D.A	Nguyễn Hữu Ngọc		BCKTKT		BS2026-PT-G3-TT-23
C.T.T.K.Đ	Lê Văn Lượng				
T.K.X.D	Nguyễn Việt Hùng				
Thiết kế	Lê Văn Lượng				

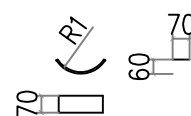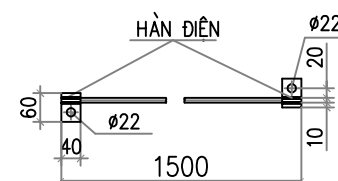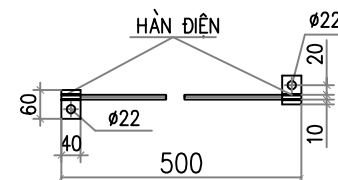
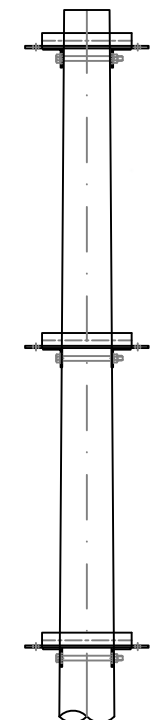


Giai đoạn	Tỷ lệ	Bản vẽ số
BCKTKT		BS2026-PT-G3-TT-24

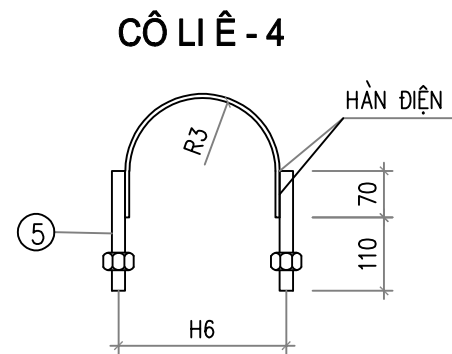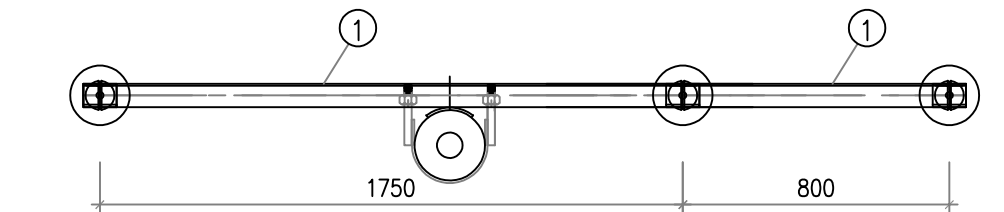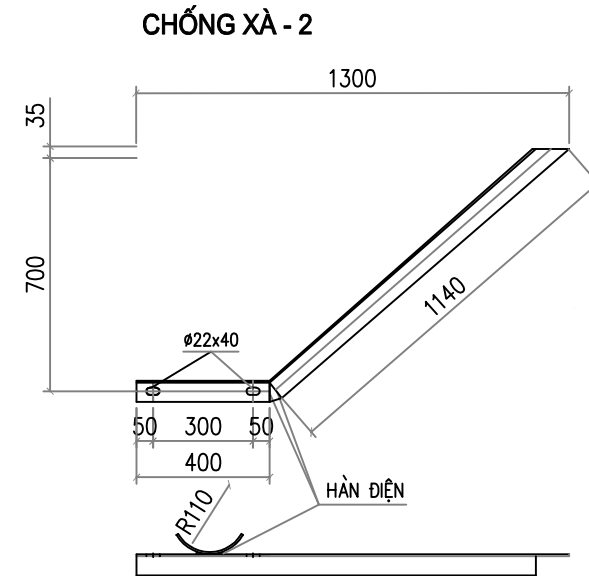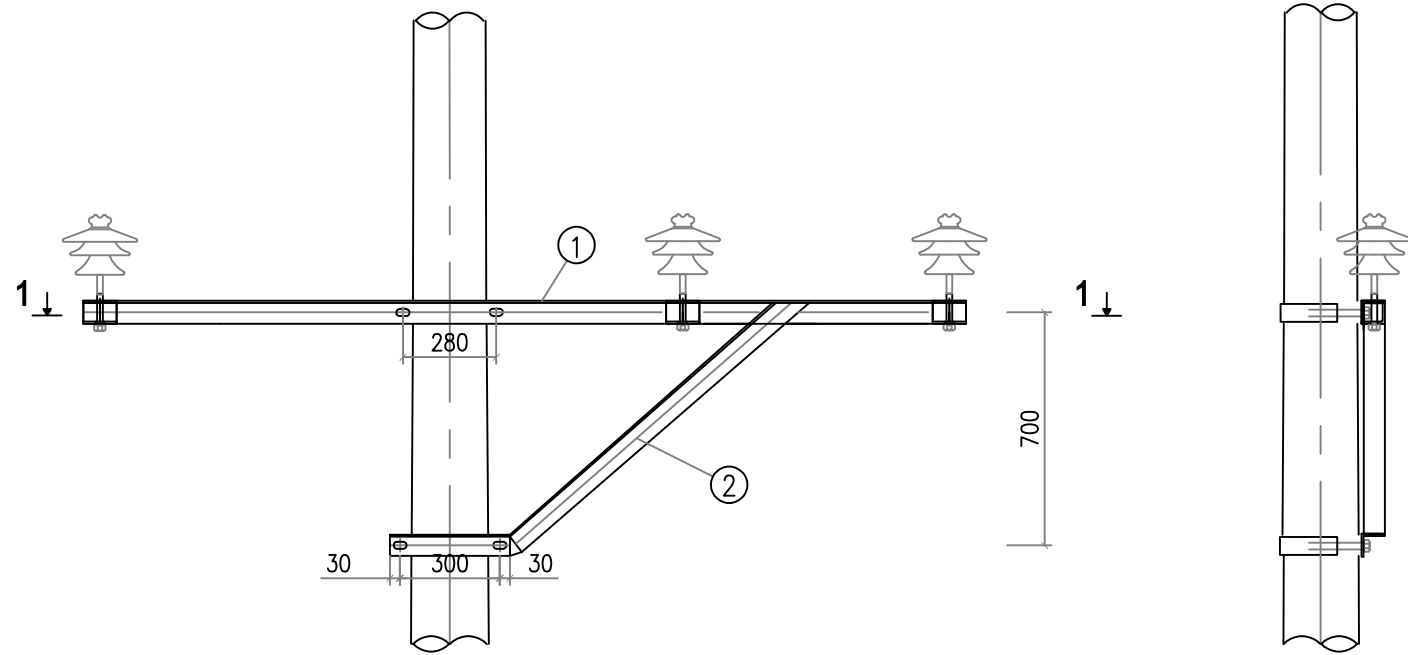



BẢNG KÊ VẬT LIỆU

STT	TÊN VẬT LIỆU	VẬT LIỆU	CHIỀU DÀI	SỐ LƯỢNG	KHỐI LƯỢNG	
					ĐV	TB
1	THANH ĐỠ	L70x70x7	2650	1	19.58	19.58
	ỐP CỘT	-70.7	200	1	0.76	0.76
2	CHỐNG XÀ	L63x63x6	1540	1	8.8	8.8
	ỐP CỘT	-70.7	200	1	0.76	0.76
3	ỐP CHÂN SỨ	L70x70x7	100	3	0.739	2.217
4	CÔ LI Ê ÔM CỘT	-70.7	510	2	1.95	3.9
5	BU LÔNG M20x180	CT3Ø20	180	4	0.75	3.0
6	DÂY NỐI ĐẤT	CT3Ø10	1000	1	0.617	0.617
	TẮM NỐI ĐẤT	-40x4	55	2	0.07	0.14
KHỐI LƯỢNG TỔNG CỘNG: 39.77 Kg						


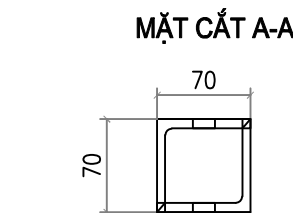
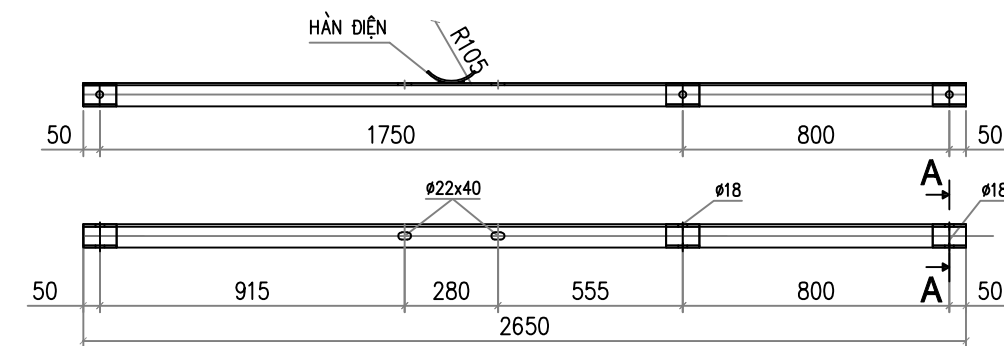


GHI CHÚ :

- 1- CÁC CHI TIẾT SAU KHI CHẾ TẠO PHẢI ĐƯỢC MẠ KẼM NHÚNG NÓNG.
- 2- CÁC MỐI HÀN ĐIỆN CÓ h=6mm.
- 3- CÁC BU LÔNG, ĐAI ỐC, REN, VÒNG ĐỆM ĐƯỢC CHẾ TẠO THEO TCVN
- 4- CHI TIẾT 1 VÀ CHI TIẾT 3 + 5 LIÊN KẾT VỚI NHAU BẰNG HÀN ĐIỆN

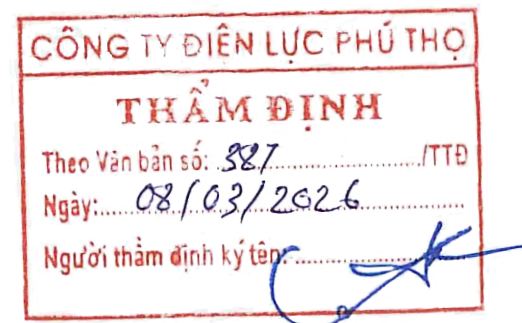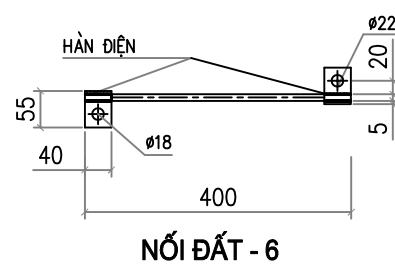

CÔNG TY CỔ PHẦN TƯ VẤN THIẾT KẾ VÀ XÂY LẬP XÂY LẬP HÀ AN			PHẦN ĐƯỜNG DÂY TRUNG ÁP		
XÂY DỰNG XUẤT TUYẾN 375 ĐỂ ĐỒNG BỘ DỰ ÁN NÂNG CẤP SUẤT MBA T1 TBA 110KV CẨM KHÊ			XÀ ĐỠ LÈO XDL-1		
Giám đốc	Dương Anh Tú		Giai đoạn	Tỷ lệ	Bản vẽ số
C.N.L.D.A	Nguyễn Hữu Ngọc				
C.T.T.K.Đ	Lê Văn Lượng				
T.K.X.D	Nguyễn Việt Hùng				
Thiết kế	Lê Văn Lượng				
			BCKTKT		BS2026-PT-G3-TT-25

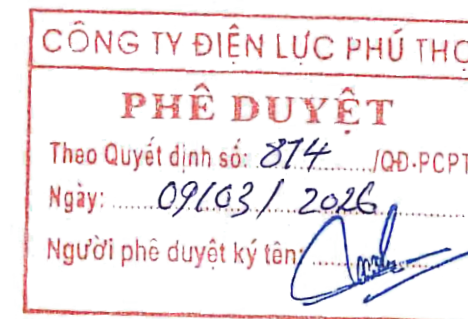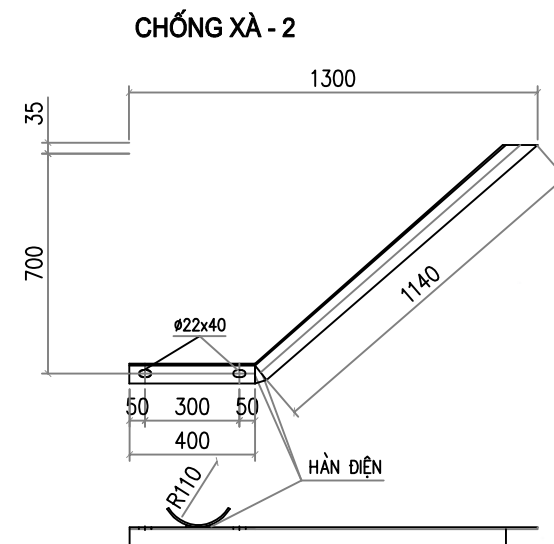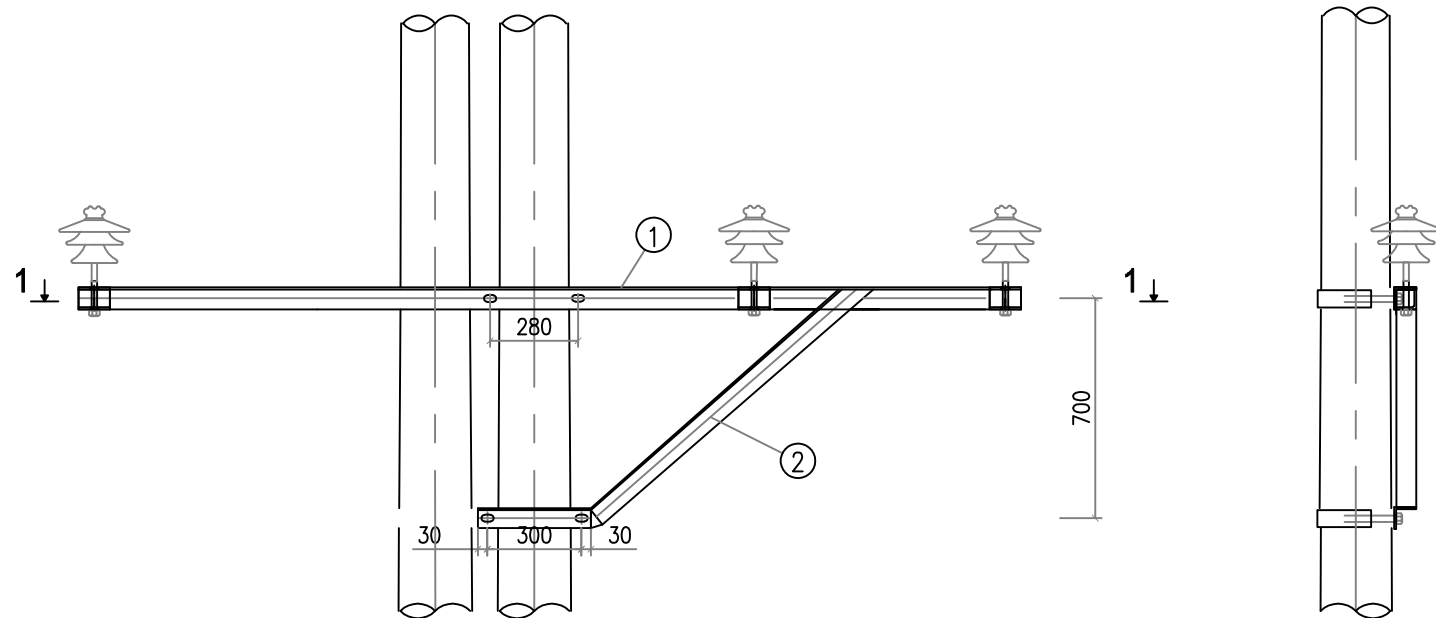

BẢNG KÊ VẬT LIỆU


STT	TÊN VẬT LIỆU	VẬT LIỆU	CHIỀU DÀI	SỐ LƯỢNG	KHỐI LƯỢNG	
					ĐV	TB
1	THANH ĐỒ	L70x70x7	3000	1	22,16	22,16
	ỐP CỘT	-70.7	200	1	0.76	0.76
2	CHỐNG XÀ	L63x63x6	1540	1	8.8	8.8
	ỐP CỘT	-70.7	200	1	0.76	0.76
3	ỐP CHÂN SỨ	L70x70x7	100	3	0.739	2.217
4	CÔLIÊ ỒM CỘT	-70.7	510	2	1.95	3.9
5	BU LÔNG M20x180	CT3ø20	180	4	0.75	3.0
6	DÂY NỐI ĐẤT	CT3ø10	1000	1	0.617	0.617
	TẮM NỐI ĐẤT	-40x4	55	2	0.07	0.14
KHỐI LƯỢNG TỔNG CỘNG: 41,98 Kg						

GHI CHÚ :


- 1- CÁC CHI TIẾT SAU KHI CHẾ TẠO PHẢI ĐƯỢC MẠ KẼM NHÚNG NÓNG.
- 2- CÁC MỐI HÀN ĐIỆN CÓ h=6mm.
- 3- CÁC BU LÔNG, ĐAI ỐC, REN, VÒNG ĐỆM ĐƯỢC CHẾ TẠO THEO TCVN.
- 4- CHI TIẾT 1 VÀ CHI TIẾT 3 + 5 LIÊN KẾT VỚI NHAU BẰNG HÀN ĐIỆN




CÔNG TY CỔ PHẦN TƯ VẤN THIẾT KẾ VÀ XÂY LẬP HÀ AN			PHẦN ĐƯỜNG DÂY TRUNG ÁP		
XÂY DỰNG XUẤT TUYẾN 375 ĐỂ ĐỒNG BỘ DỰ ÁN NÂNG CÔNG SUẤT MBA T1 TBA 110KV CẨM KHÊ			XÀ ĐỖ LÈO XDL-2		
Giám đốc	Dương Anh Tú				
C.N.L.D.A	Nguyễn Hữu Ngọc				
C.T.T.K.Đ	Lê Văn Lượng				
T.K.X.D	Nguyễn Việt Hùng				
Thiết kế	Lê Văn Lượng		Giai đoạn	Tỷ lệ	Bản vẽ số
			BCKTKT		BS2026-PT-G3-TT-26

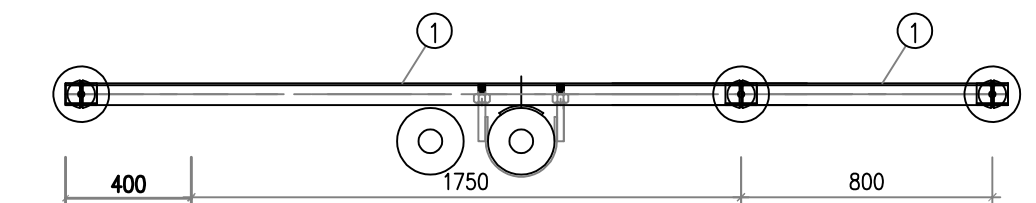


MẶT CẮT 1 - 1

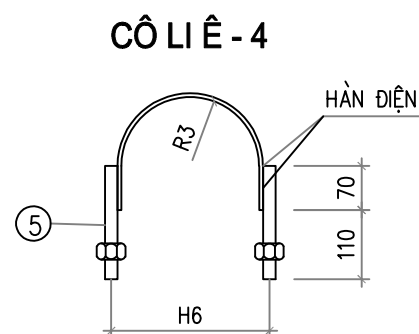

MẶT CẮT A-A






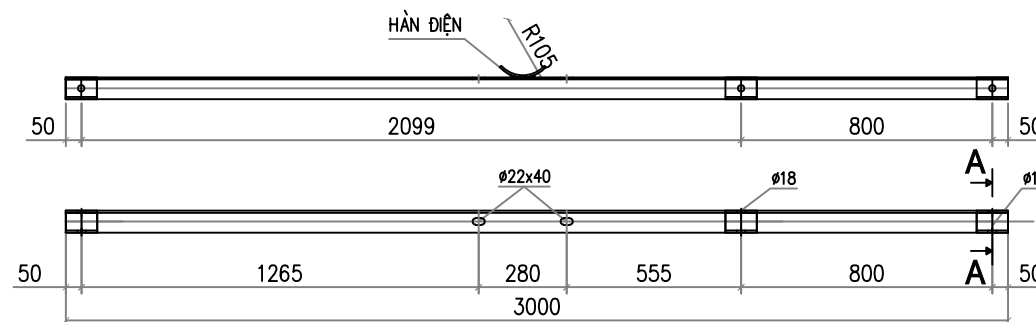


THÀNH XÀ CHÍNH - 1

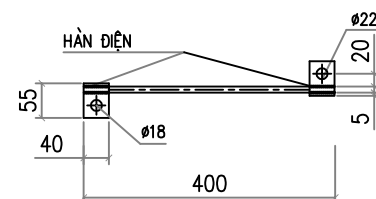


NỐI ĐẤT - 6



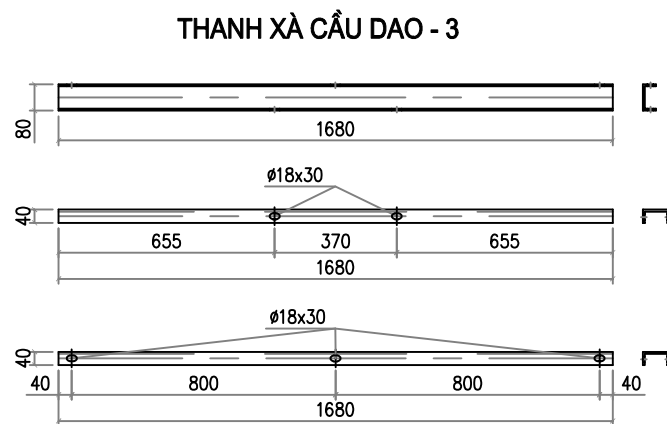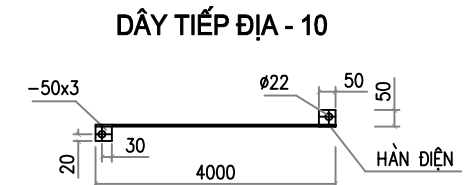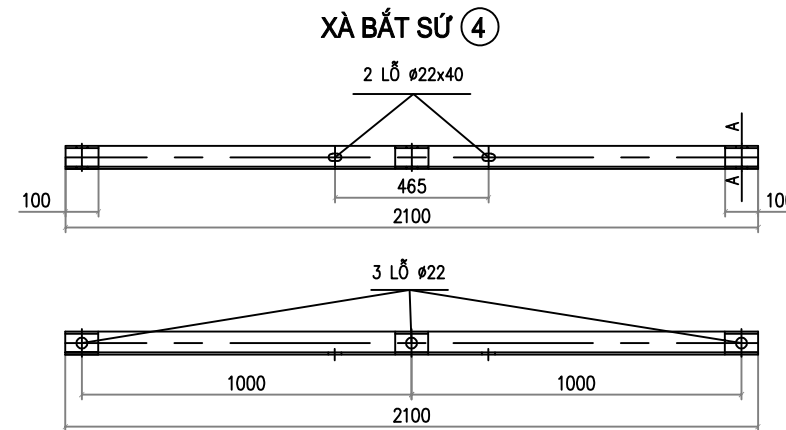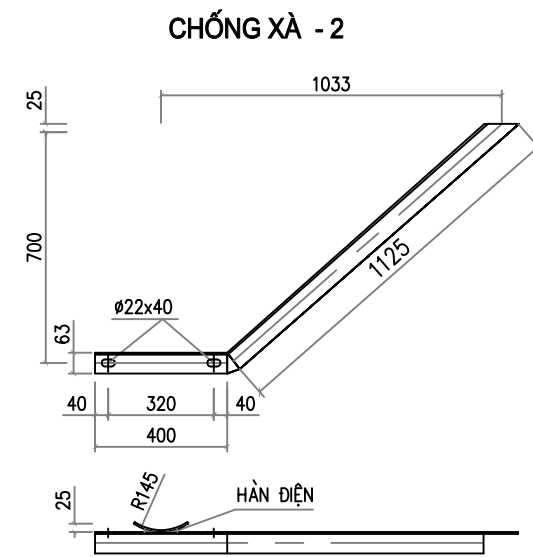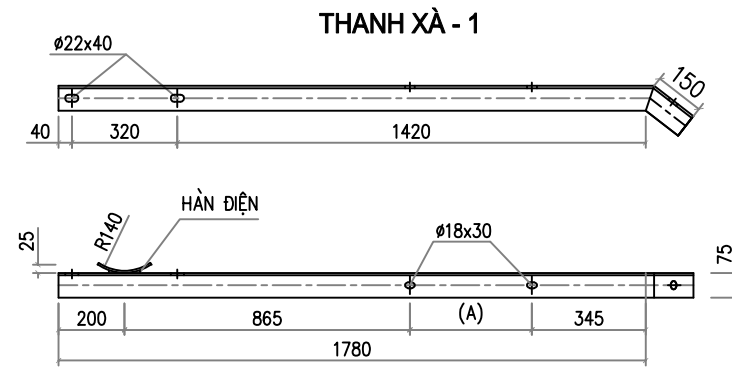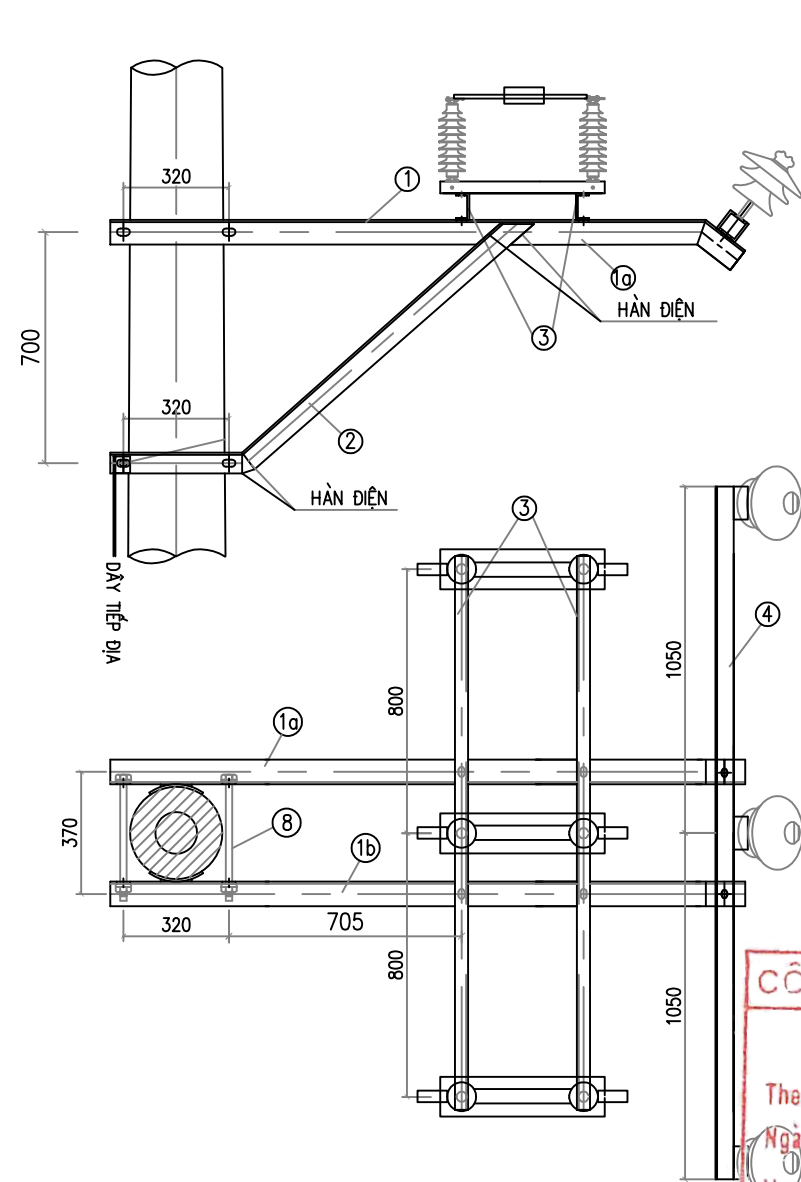

CÔNG TY ĐIỆN LỰC PHÚ THỌ
PHÊ DUYỆT
Theo Quyết định số: 874 /QĐ-PCPT
Ngày: 09/03/2026
Người phê duyệt ký tên: [Signature]

MẶT CẮT A-A

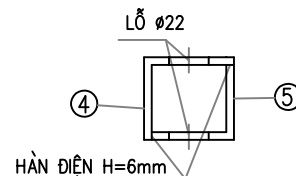

CÔNG TY ĐIỆN LỰC PHÚ THỌ
THẨM ĐỊNH
Theo Văn bản số: 387 /TTĐ
Ngày: 08/03/2026
Người thẩm định ký tên: [Signature]

BẢNG TỔNG HỢP KHỐI LƯỢNG

STT	TÊN CHI TIẾT	VẬT LIỆU	CHIỀU DÀI	SỐ LƯỢNG	TRỌNG LƯỢNG	
					ĐV	TB
1a,b	THANH XÀ	L75.75.7	1930	2	15.36	30.72
2	CHỐNG XÀ	L63.63.6	1525	2	8.8	17.6
3	THANH XÀ CẦU DAO	U80.40.4,5	1680	2	11.84	23.68
4	XÀ BẮT SỬ	L63.63.6	2100	1	12.12	12.12
5	THANH ỐP	L63.63.6	100	3	0.577	1.73
6	ỐP THANH XÀ	-70.7	160	2	0.65	1.30
7	ỐP CHỐNG XÀ	-70.7	170	2	0.67	1.34
8	BU LÔNG M20x350	CT3 Ø20	350	4	1.00	4.00
9	BU LÔNG Ø20	CT3Ø20	50	2	0.26	0.52
10	BU LÔNG M16x40	CT3 Ø16	40	10	0.28	2.8
11	DÂY TIẾP ĐỊA	Ø10	3350	1	2.07	2.07
	TẤM BẮT	-50.3	50	2	0.06	0.12
KHỐI LƯỢNG TỔNG CỘNG: 95,67 Kg						






GHI CHÚ :

- XÀ SAU KHI CHẾ TẠO ĐƯỢC MẠ KẼM NHÚNG NÓNG THEO QUY ĐỊNH
- BU LÔNG, ĐAI ỐC, VÒNG ĐỆM ĐƯỢC CHẾ TẠO THEO TCVN VÀ ĐƯỢC MẠ KẼM NHÚNG NÓNG
- CÁC MỐI HÀN ĐIỆN ĐỀU CÓ h = 6mm
- 2 THANH XÀ 1a, 1b ĐƯỢC CHẾ TẠO ĐỐI XỨNG NHAU.
- KHOẢNG CÁCH (A) PHỤ THUỘC VÀO KHOẢNG CÁCH CẦU DAO THỰC TẾ

CÔNG TY CỔ PHẦN TƯ VẤN THIẾT KẾ VÀ XÂY LẬP XÂY LẬP
HÀ AN



XÂY DỰNG XUẤT TUYẾN 375 ĐỂ ĐỒNG BỘ DỰ ÁN NÂNG CẤP
SUẤT MBA T1 TBA 110KV CẨM KHÊ

Giám đốc	Dương Anh Tú		XÀ CẦU DAO XCD-1		
C.N.L.D.A	Nguyễn Hữu Ngọc				
C.T.T.K.Đ	Lê Văn Lượng				
T.K.X.D	Nguyễn Việt Hùng				
Thiết kế	Lê Văn Lượng		Giai đoạn	Tỷ lệ	Bản vẽ số
			BCKTKT		BS2026-PT-G3-TT-27

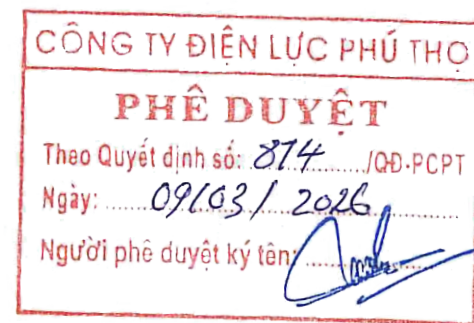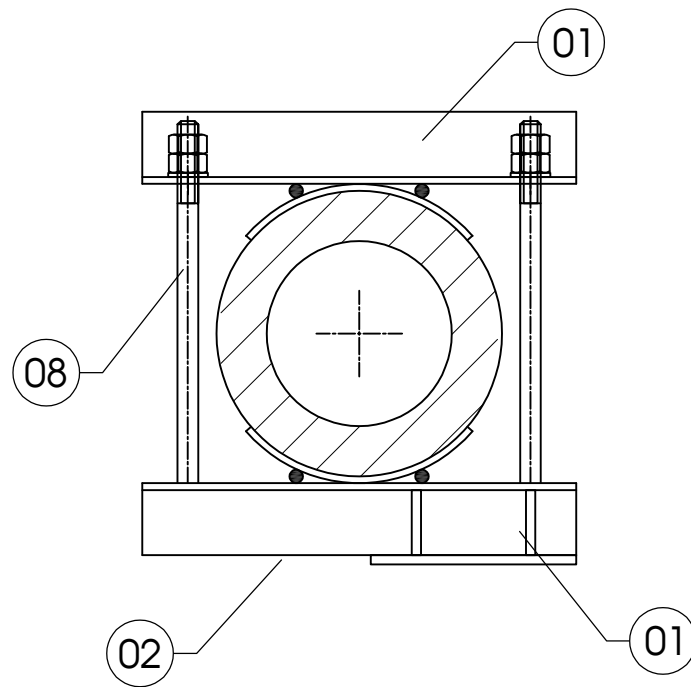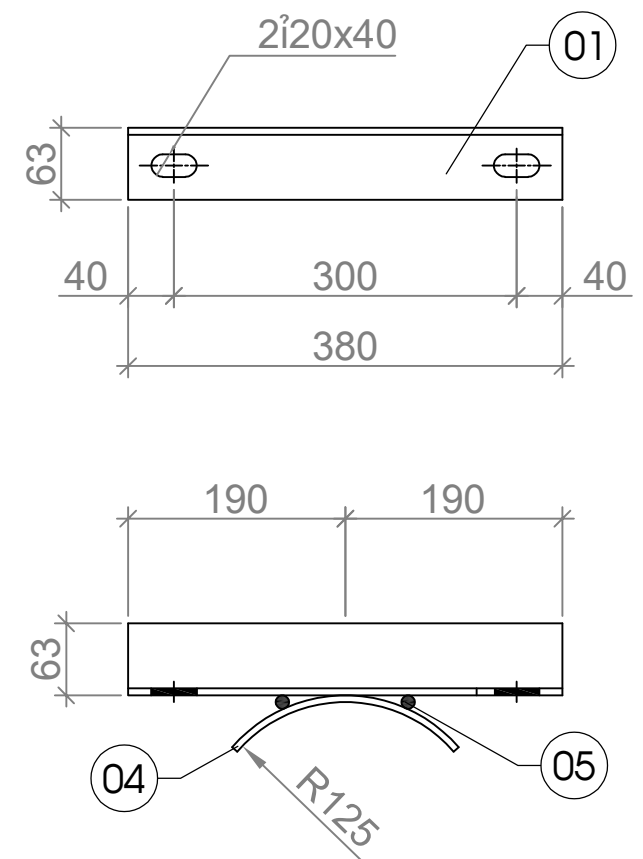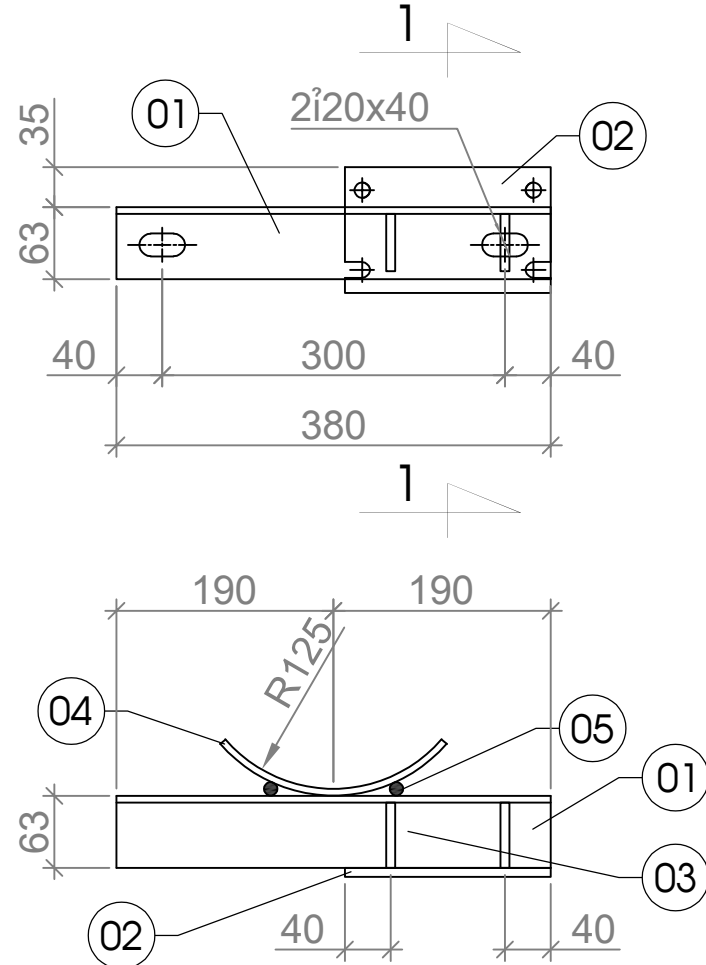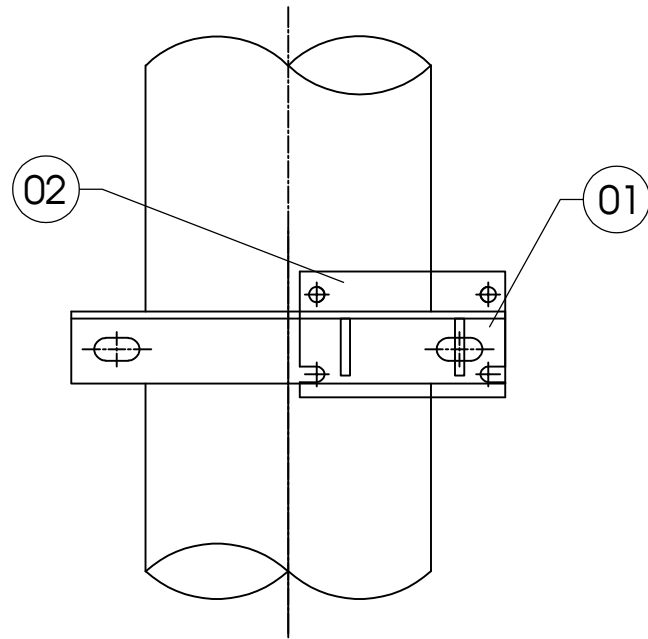

Ghi chú:
Các chi tiết đều được mạ kẽm nhúng nóng, chiều dày lớp mạ $\geq 80\mu\text{m}$.


	Khối lượng tổng cộng					10,52
07	Bu lông - đai ốc - vòng đệm M12	50	Bộ	04	0,25	1,00
06	Bu lông - đai ốc - vòng đệm M18	320	Bộ	02	1,07	2,14
05	Chèn vòng ôm cột - sắt tròn Ø12	60	Cái	04	0,06	0,24
04	Vòng ôm cột - sắt dẹt -60x6	200	Cái	02	0,60	1,20
03	Tấm giằng - sắt tấm $\delta=8$	50x57	Tấm	02	0,18	0,36
02	Tấm bắt tay giặt - sắt tấm $\delta=8$	180x110	Tấm	01	1,24	1,24
01	Giá tay giặt - sắt góc L63x63x6	380	Thanh	02	2,17	4,34
Chi tiết	TÊN VÀ QUY CÁCH	Kích thước	Đơn vị	Số lượng	1 Cái	Cả bộ
THÔNG KÊ VẬT LIỆU						

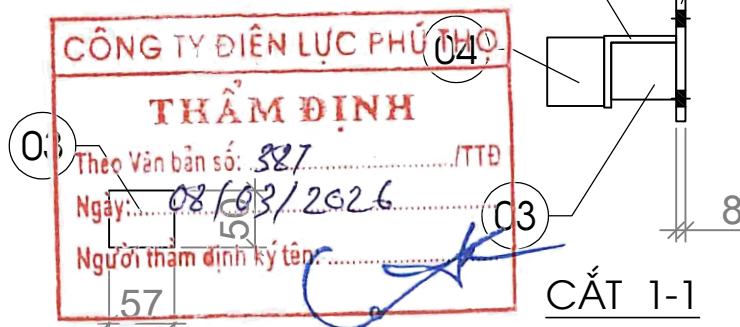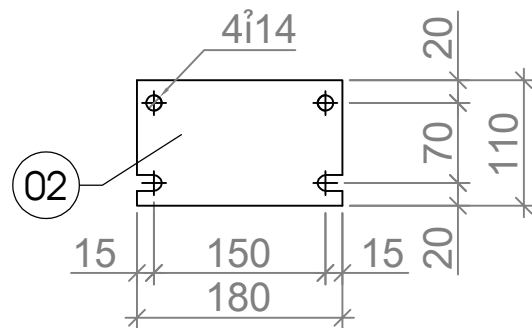

CÔNG TY CỔ PHẦN TƯ VẤN THIẾT KẾ VÀ XÂY LẬP XÂY LẬP HÀ AN			PHẦN ĐƯỜNG DÂY TRUNG ÁP		
XÂY DỰNG XUẤT TUYẾN 375 ĐỂ ĐỒNG BỘ DỰ ÁN NÂNG CÔNG SUẤT MBA T1 TBA 110KV CẨM KHÊ			GIÁ ĐỒ TAY GIẶT CẦU DAO GTG-CD		
Giám đốc	Dương Anh Tú		Giai đoạn		
C.N.L.D.A	Nguyễn Hữu Ngọc				
C.T.T.K.Đ	Lê Văn Lượng				
T.K.X.D	Nguyễn Việt Hùng				
Thiết kế	Lê Văn Lượng		BCKTKT	Tỷ lệ	Bản vẽ số
					BS2026-PT-G3-TT-28


GIÁ TAY GIẶT LẮP CÁCH MẶT SÀN THAO TÁC
1.200MM

1

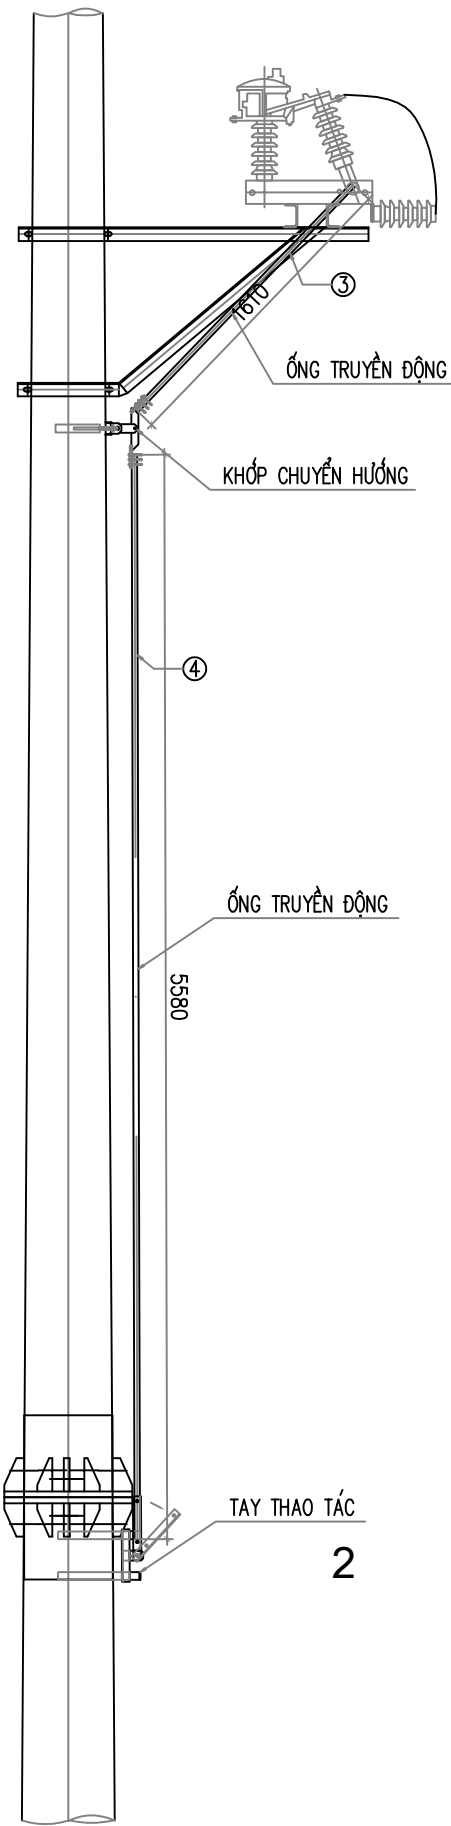

BỐ TRÍ CẦU DAO VÀ HỆ TRUYỀN ĐỘNG TRÊN CỘT

1

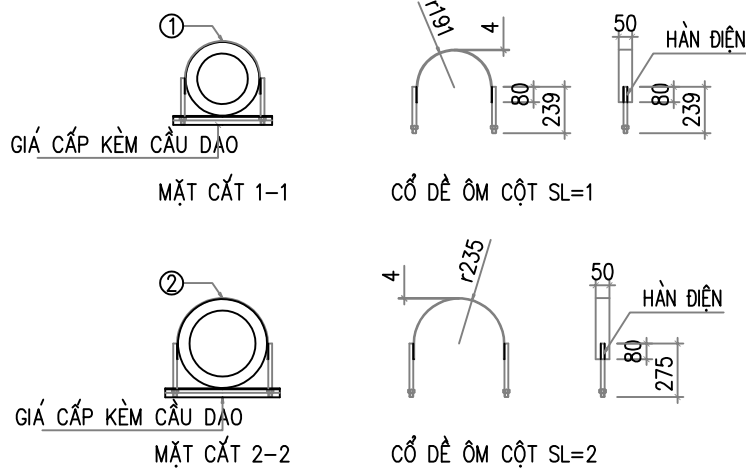

BẢNG KÊ VẬT LIỆU GIÁ BẮT+THANH TRUYỀN ĐỘNG CẦU DAO							
Số hiệu	Tên chi tiết	Quy cách	Kích thước	Số lượng	Khối lượng		Ghi chú
		(mm)	(mm)		Đơn vị	Toàn bộ	
1	Côliê ôm cột	d = 4	752 x 50	1	1,18	1,18	
1a	Bu lông M16	CT3 ø16	239	2	0,38	0,76	
	Đai ốc vòng đệm	M16		2	0,04	0,08	
2	Côliê ôm cột	d = 4	884 x 50	2	1,39	2,78	
2a	Bu lông M16	CT3 ø16	275	4	0,43	1,74	
	Đai ốc vòng đệm	M16		4	0,04	0,16	
3	Ống truyền động xiên	Ống ø28x34	1610	1	3,86	3,86	
4	Ống truyền động đứng	Ống ø28x34	5580	1	13,39	13,39	
Khối lượng tổng cộng						23,95 kg	


GHI CHÚ:

- CÁC CHI TIẾT GIA CÔNG XONG PHẢI VỆ SINH SẠCH SẼ VÀ MẠ KÈM NHÚNG NÓNG $\geq 80\mu m$.
- CÁC MỐI HÀN PHẢI CHẮC CHẴN VÀ CÓ ĐỘ CAO H=6MM.
- TAY THAO TÁC VÀ KHỚP CHUYỂN HƯỚNG ĐƯỢC CẤP KÈM CẦU DAO

CÔNG TY ĐIỆN LỰC PHÚ THỌ
PHÊ DUYỆT
Theo Quyết định số: 874 /QĐ-PCPT
Ngày: 09/03/2026
Người phê duyệt ký tên: [Signature]

CÔNG TY ĐIỆN LỰC PHÚ THỌ
THẨM ĐỊNH
Theo Văn bản số: 387 /TTĐ
Ngày: 08/03/2026
Người thẩm định ký tên: [Signature]

CÔNG TY CỔ PHẦN TƯ VẤN THIẾT KẾ VÀ XÂY LẬP XÂY LẬP HÀ AN			PHẦN ĐƯỜNG DÂY TRUNG ÁP		
XÂY DỰNG XUẤT TUYẾN 375 ĐỂ ĐỒNG BỘ DỰ ÁN NÂNG CÔNG SUẤT MBA T1 TBA 110KV CẨM KHÊ			BỘ TRUYỀN ĐỘNG CẦU DAO BTĐ-CD.		
Giám đốc	Dương Anh Tú	[Signature]	Giai đoạn		
C.N.L.D.A	Nguyễn Hữu Ngọc	[Signature]			
C.T.T.K.Đ	Lê Văn Lượng	[Signature]			
T.K.X.D	Nguyễn Việt Hùng	[Signature]			
Thiết kế	Lê Văn Lượng	[Signature]	BCKTKT	Tỷ lệ	Bản vẽ số BS2026-PT-G3-TT-29

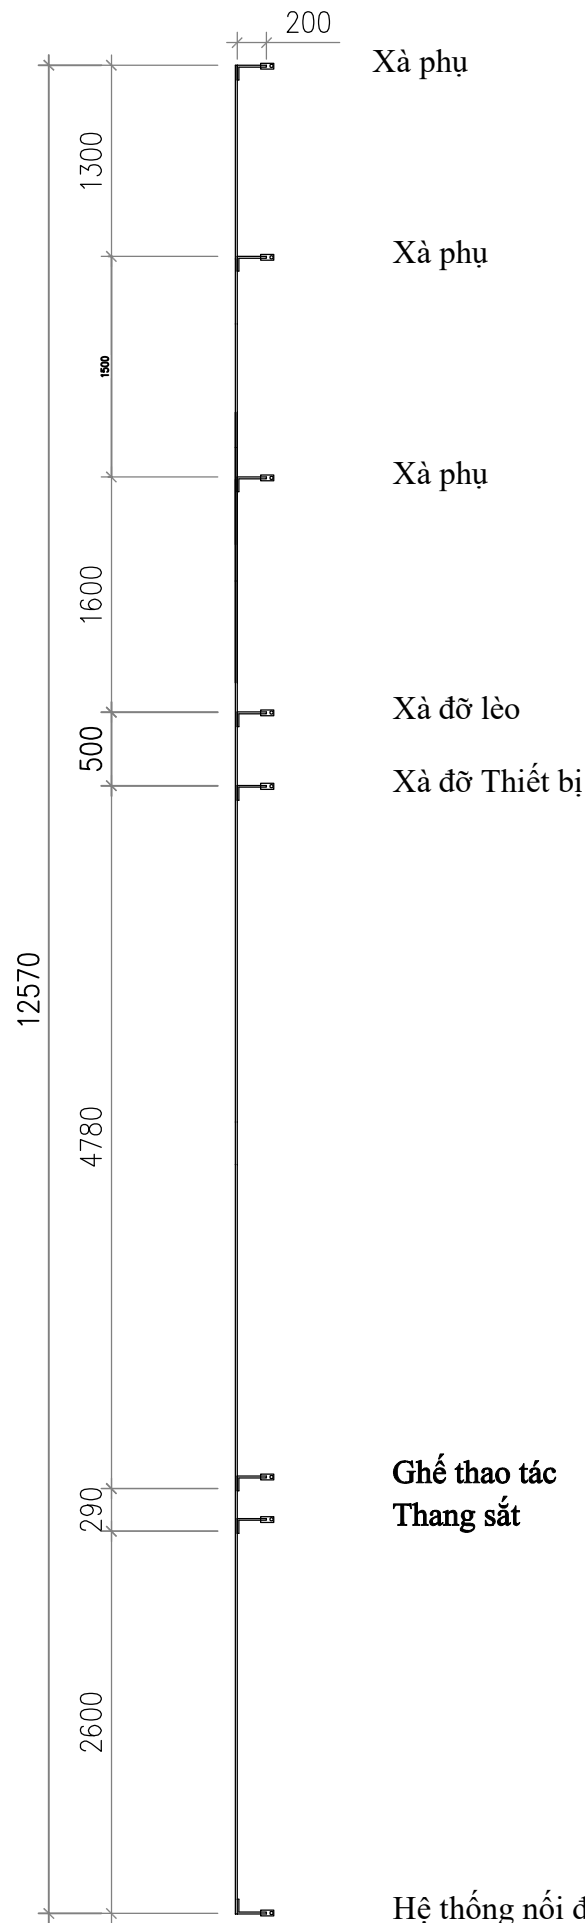


CHI TIẾT CỜ BẮT TIẾP ĐỊA

BẢNG TỔNG HỢP KHỐI LƯỢNG

STT	TÊN CHI TIẾT	QUY CÁCH	KÍCH THƯỚC	SỐ LƯỢNG		
					ĐƠN VỊ	TOÀN BỘ
1	DÂY TIẾP ĐỊA	CT ø12	12570	1	12.11	12.11
2	CỜ NỐI ĐẤT	D: 40x4	60	16	0.08	1.28
KHỐI LƯỢNG TỔNG CỘNG:		13.39Kg				

GHI CHÚ

- 1-XÀ SAU KHI CHẾ TẠO ĐƯỢC MẠ KẼM NHÚNG NÓNG THEO TIÊU CHUẨN 18TCN-04-92.
- 2-BU LÔNG, ĐAI ỐC, VÒNG ĐỆM ĐƯỢC CHẾ TẠO THEO TCVN VÀ ĐƯỢC MẠ KẼM NHÚNG NÓNG THEO TIÊU CHUẨN 18TCN-04-92.
- 3-CÁC MỐI HÀN ĐIỆN ĐỀU CÓ H=6mm

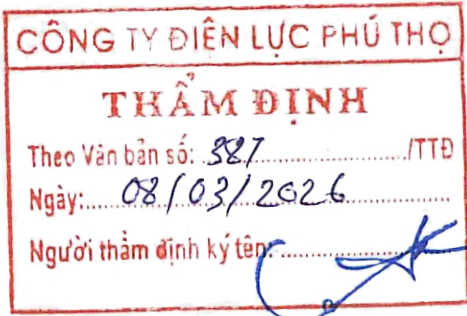

CÔNG TY ĐIỆN LỰC PHÚ THO

PHÊ DUYỆT

Theo Quyết định số: 874 /QĐ-PCPT

Ngày: 09/03/2026

Người phê duyệt ký tên: [Signature]

CÔNG TY ĐIỆN LỰC PHÚ THO

THẨM ĐỊNH

Theo Văn bản số: 387 /TTĐ

Ngày: 08/03/2026

Người thẩm định ký tên: [Signature]


CÔNG TY CỔ PHẦN TƯ VẤN THIẾT KẾ VÀ XÂY LẬP XÂY LẬP HÀ AN

PHẦN ĐƯỜNG DÂY TRUNG ÁP

XÂY DỰNG XUẤT TUYẾN 375 ĐỂ ĐỒNG BỘ DỰ ÁN NÂNG CÔNG SUẤT MBA T1 TBA 110KV CẨM KHÊ

Giám đốc	Dương Anh Tú	[Signature]
C.N.L.D.A	Nguyễn Hữu Ngọc	[Signature]
C.T.T.K.Đ	Lê Văn Lượng	[Signature]
T.K.X.D	Nguyễn Việt Hùng	[Signature]
Thiết kế	Lê Văn Lượng	[Signature]



Giai đoạn	Tỷ lệ	Bản vẽ số
BCKTKT		BS2026-PT-G3-TT-30

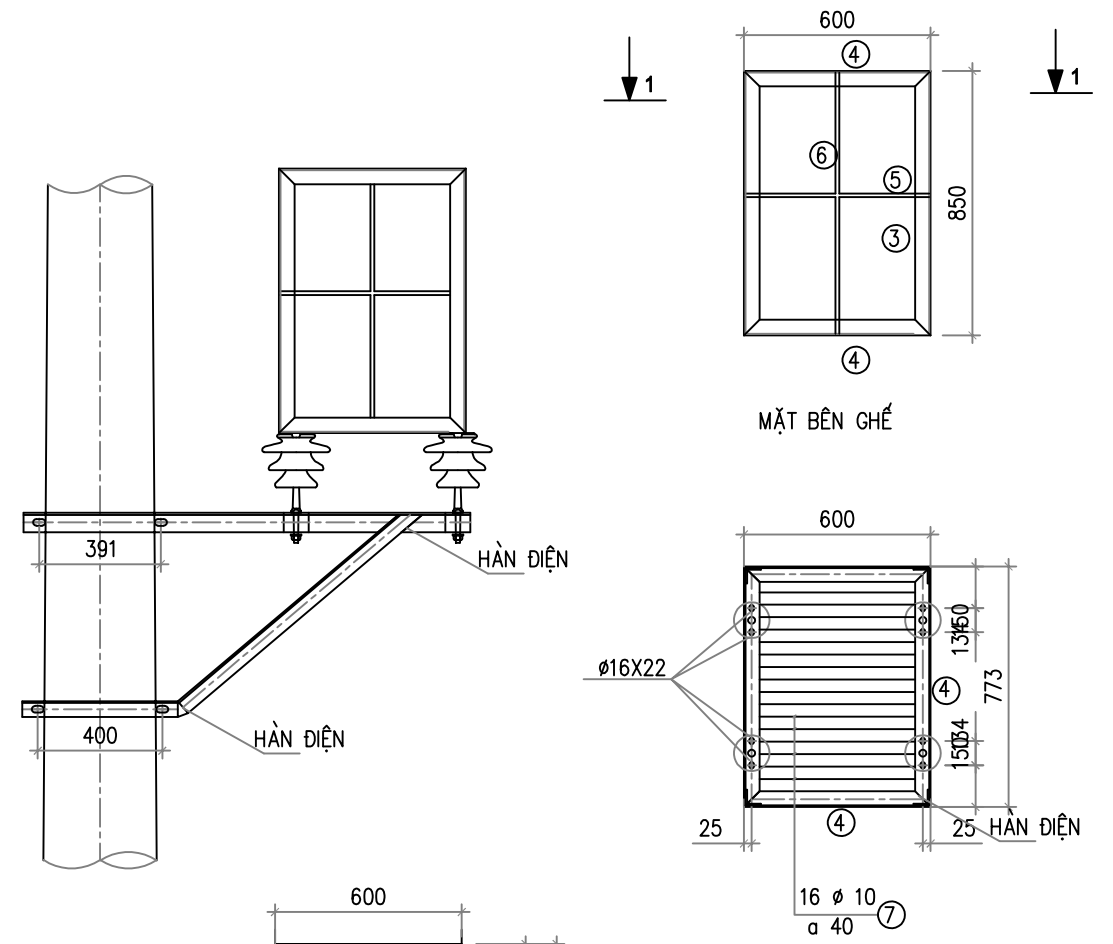


BẢNG KÊ VẬT LIỆU GGD-1							
Số hiệu	Tên chi tiết	Quy cách (mm)	Kích thước (mm)	Số lượng	Khối lượng		Ghi chú
					Đơn vị	Toàn bộ	
1	Thanh xà	L63x63x6	1423	2	8.14	16.28	
1A	Thanh ốp chân sứ	L63x63x6	80	4	0.46	1.83	
2	Thanh chống	L50x50x5	1486	2	5.60	11.20	
3	Khung ghế	L50x50x5	850	4	3.20	12.82	
4	Khung ghế	L50x50x5	4719	1	17.79	17.79	
5	Lan can	CT3 ø12	1973	1	1.75	1.75	
6	Lan can	CT3 ø12	840	3	0.75	2.24	
7	Sàn ghế	CT3 ø10	590	16	0.36	5.82	
8	Cổ đế	d = 6	50 x 100	8	0.24	1.88	
9	Đỡ ghế	CT3 ø14	230	8	0.28	2.23	
10	Ốp cột	d = 6	70 x 245	1	0.81	0.81	
11	Bu lông	CT3 ø20	450	4	1.11	4.45	
12	Đai ốc + vòng đệm	M20		4	0.07	0.28	
	Bu lông	CT3 ø14	45	8	0.05	0.44	
13	Đai ốc + vòng đệm	M14		8	0.03	0.26	
	Bu lông	CT3 ø10	45	8	0.03	0.22	
	Đai ốc + vòng đệm	M10	45	8	0.02	0.12	
Khối lượng tổng cộng						80.42 kg	


CÔNG TY ĐIỆN LỰC PHÚ THỌ
THẨM ĐỊNH
Theo Văn bản số: 387 /TTĐ
Ngày: 08/03/2026
Người thẩm định ký tên: [Signature]

CÔNG TY ĐIỆN LỰC PHÚ THỌ
PHÊ DUYỆT
Theo Quyết định số: 814 /QĐ-PCPT
Ngày: 09/03/2026
Người phê duyệt ký tên: [Signature]

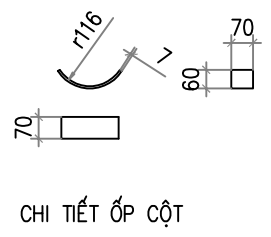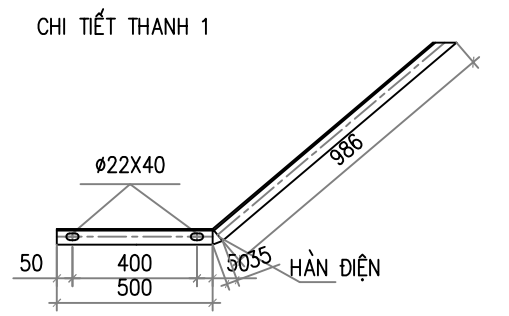


CÔNG TY CỔ PHẦN TƯ VẤN THIẾT KẾ VÀ XÂY LẬP XÂY LẬP HÀ AN				PHẦN ĐƯỜNG DÂY TRUNG ÁP		
XÂY DỰNG XUẤT TUYẾN 375 ĐỂ ĐỒNG BỘ DỰ ÁN NÂNG CẤP SUẤT MBA T1 TBA 110KV CẨM KHÊ				GHẾ CÁCH ĐIỆN GGD-1		
Giám đốc	Dương Anh Tú	[Signature]		Giai đoạn	Tỷ lệ	Bản vẽ số
C.N.L.D.A	Nguyễn Hữu Ngọc	[Signature]		BCKTKT		BS2026-PT-G3-TT-31
C.T.T.K.Đ	Lê Văn Lượng	[Signature]				
T.K.X.D	Nguyễn Việt Hùng	[Signature]				
Thiết kế	Lê Văn Lượng	[Signature]				

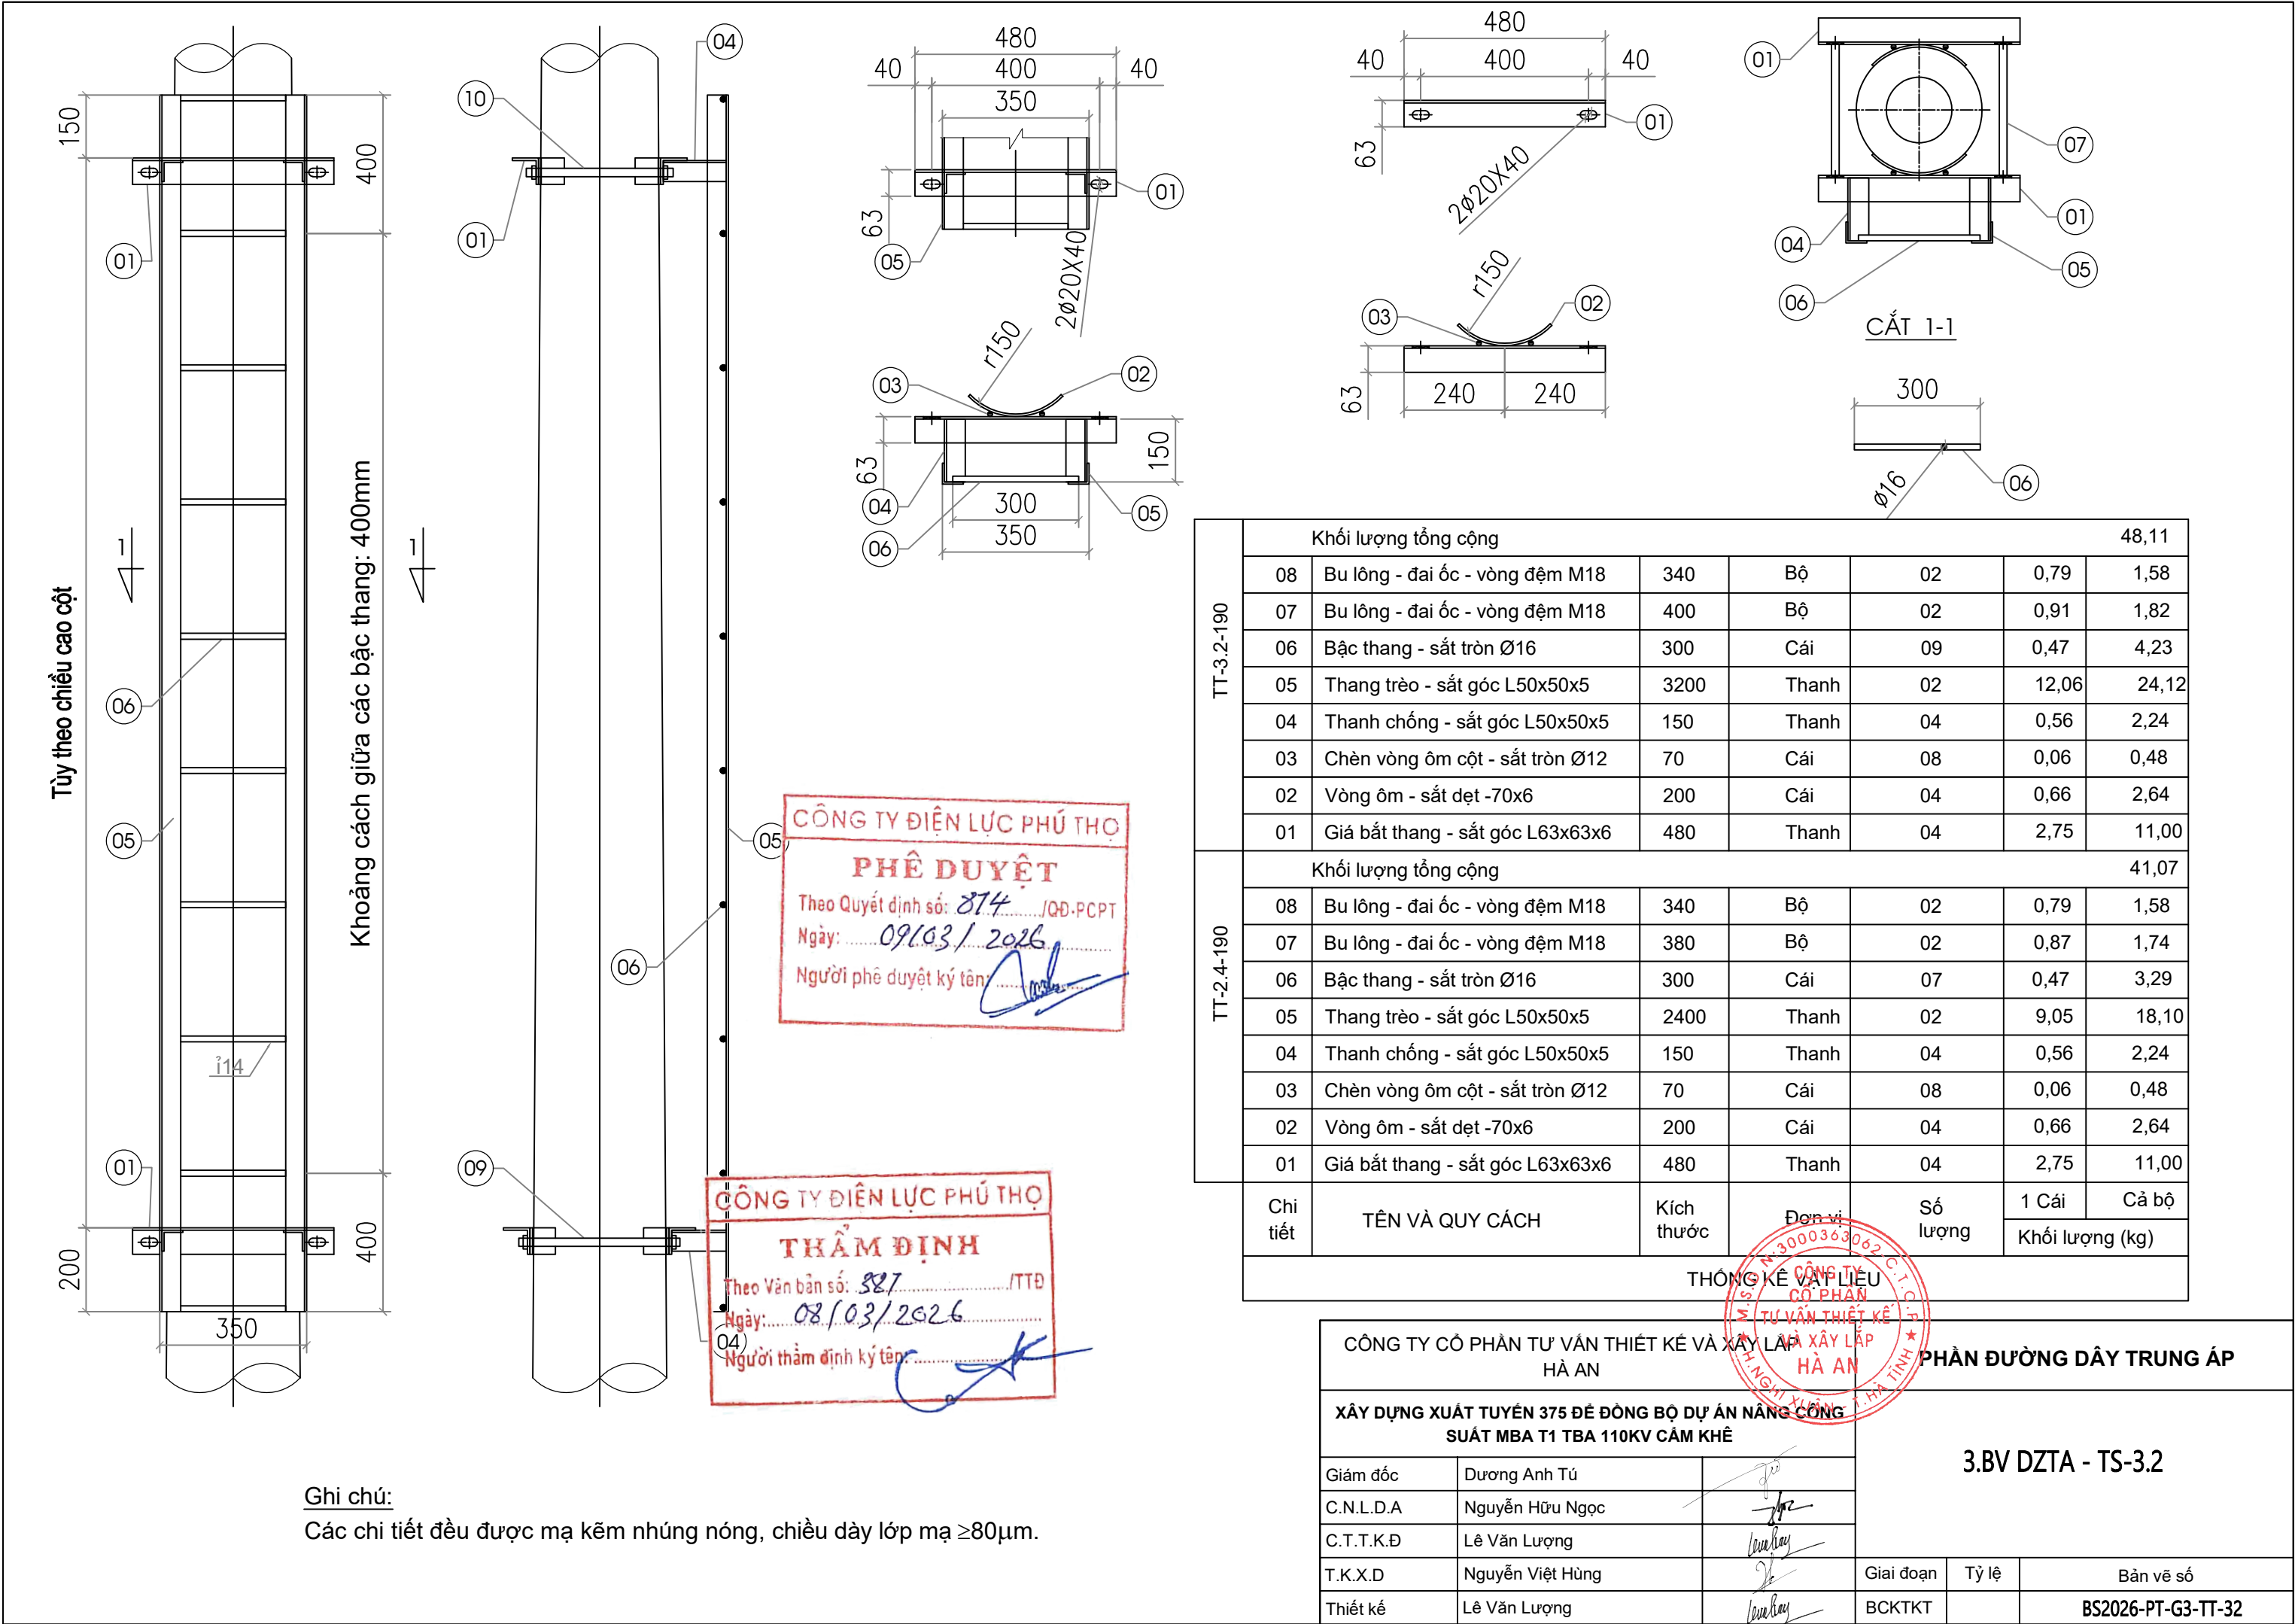


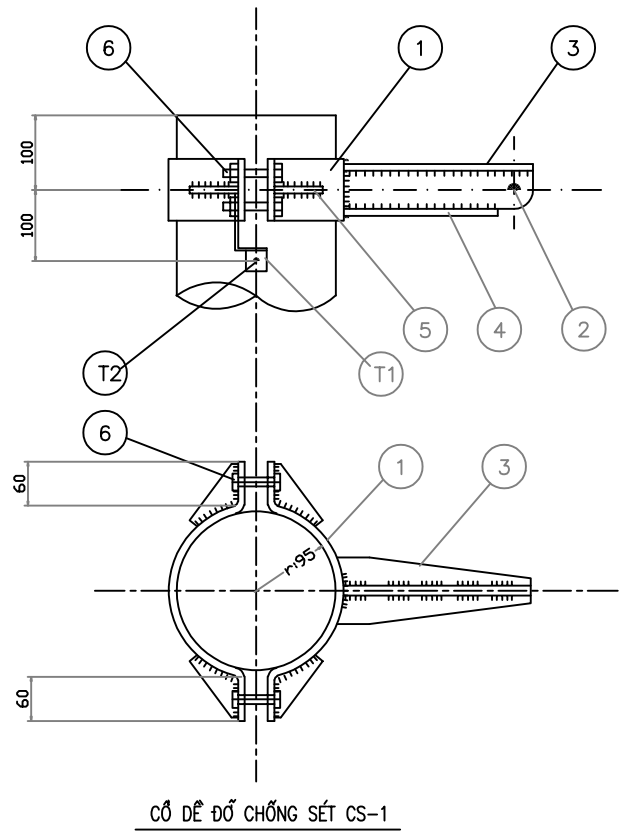


CỔ DẪN CHỐNG SÉT CS-1

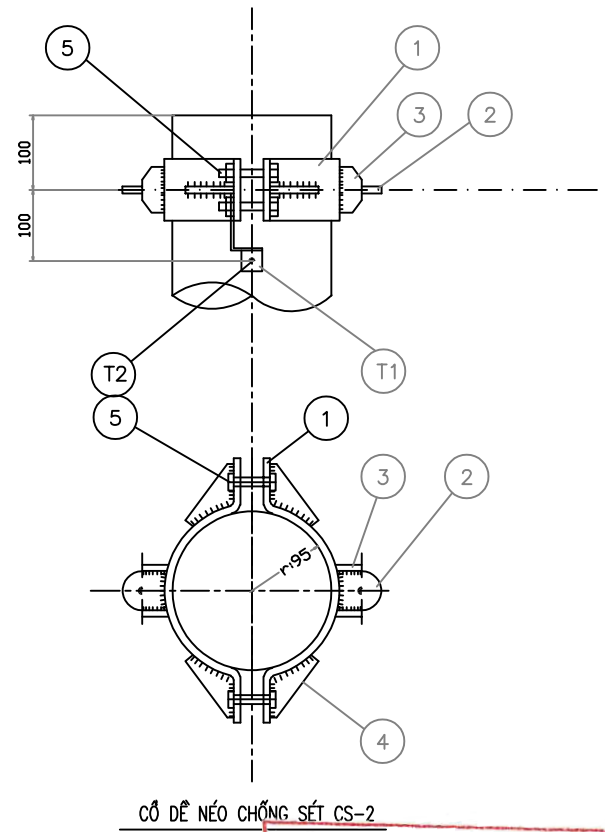


CỔ DẪN CHỐNG SÉT CS-2

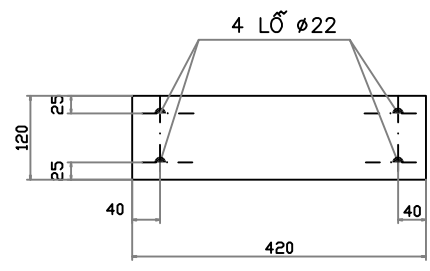


1 CỔ DẪN CS1-CS2-CS3

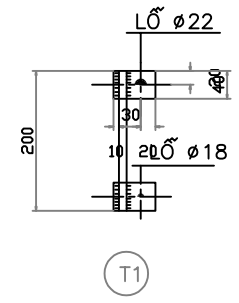


GHI CHÚ:
1. TẤT CẢ CÁC CỔ DẪN CS1, CS2, CS3 PHẢI MẠ KÉM NHÚNG NÓNG.
2. CHIỀU CAO ĐƯỜNG HÀN H=6MM.
3. CHI TIẾT TIẾP ĐẤT T1, T2 PHẢI MẠ KÉM NHÚNG NÓNG.

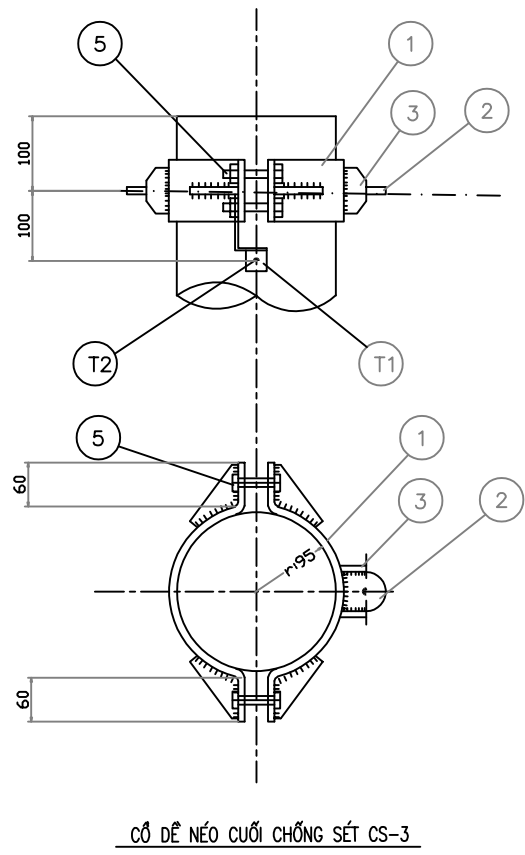

CỔ DẪN CHỐNG SÉT CS-3

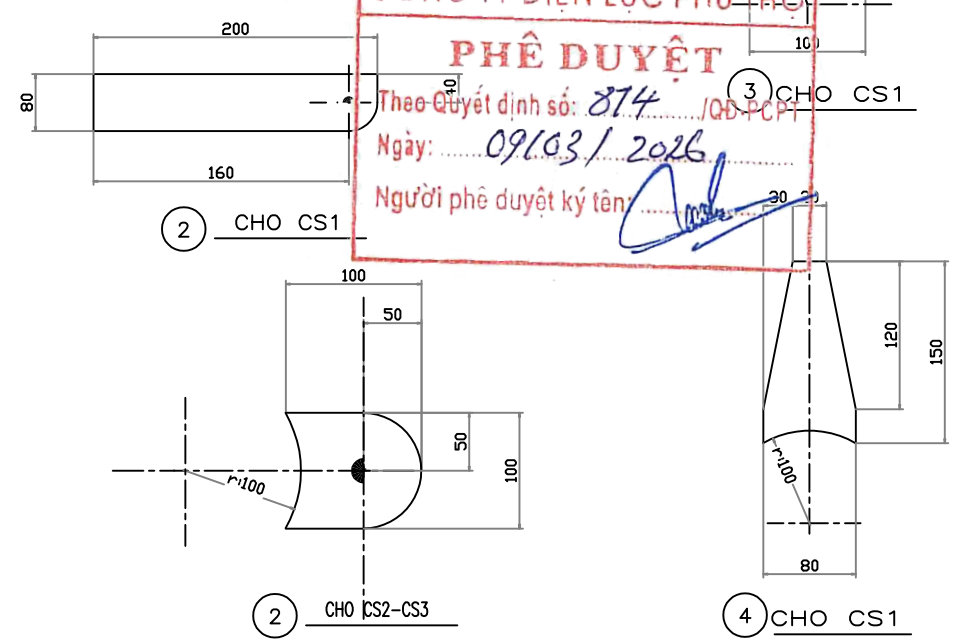

2 CHO CS2-CS3

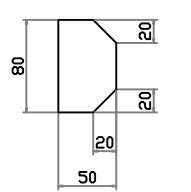


3 CHO CS2-CS3

CÔNG TY ĐIỆN LỰC PHÚ THỌ
PHÊ DUYỆT
Theo Quyết định số: 874 /QĐ-PCPT
Ngày: 09/03/2026
Người phê duyệt ký tên: [Signature]



CÔNG TY ĐIỆN LỰC PHÚ THỌ
THẨM ĐỊNH
Theo Văn bản số: 827 /TTĐ
Ngày: 08/03/2026
Người thẩm định ký tên: [Signature]

TIẾP ĐẤT	KHỐI LƯỢNG TỔNG CỘNG : 0,6KG							
	T2	BU LÔNG M20X90	Ø16	45	1	0,2	0,2	REN 40
T1	TẮM TIẾP ĐẤT	-60X6	40	2	0,1	0,2		
	DÂY TIẾP ĐẤT	Ø16	200	1	0,1	0,2		
CS-3	KHỐI LƯỢNG TỔNG CỘNG : 8,0KG							
	5	BU LÔNG M20X90	Ø20	90	4	0,4	1,6	REN 70
	4	TẮNG CƯỜNG	-40X6	80	4	0,15	0,6	
	3	TẮM ĐÚNG	-80X6	50	2	0,2	0,4	
	2	TẮM NGANG	-100X6	120	1	0,6	0,6	
	1	CỔ DẪN	-120X6	420	2	2,4	4,8	
CS-2	KHỐI LƯỢNG TỔNG CỘNG : 9,0KG							
	5	BU LÔNG M20X90	Ø20	90	4	0,4	1,6	REN 70
	4	TẮNG CƯỜNG	-40X6	80	4	0,15	0,6	
	3	TẮM ĐÚNG	-80X6	50	4	0,2	0,8	
	2	TẮM NGANG	-100X6	120	2	0,6	1,2	
	1	CỔ DẪN	-120X6	420	2	2,4	4,8	
CS-1	KHỐI LƯỢNG TỔNG CỘNG : 8,5KG							
	6	BU LÔNG M20X90	Ø20	90	8	0,4	1,6	REN 70
	5	TẮNG CƯỜNG	-40X6	90	8	0,15	0,6	
	4	TẮM DƯỚI	-80X6	90	8	0,2	0,2	
	3	TẮM TRÊN	-100X6	150	2	0,6	0,6	
	2	TẮM ĐÚNG	-80X6	150	1	0,8	0,8	
	1	CỔ DẪN	-120X6	570	2	2,4	4,8	
KÍ HIỆU	SỐ HIỆU	TÊN CHI TIẾT	NGUYÊN VẬT LIỆU	KÍCH THƯỚC(MM)	SỐ LƯỢNG	ĐƠN VỊ	TOÀN BỘ	GHI CHÚ
BẢNG KÊ NGUYÊN VẬT LIỆU								


CÔNG TY CỔ PHẦN TƯ VẤN THIẾT KẾ VÀ XÂY LẬP XÂY LẬP HÀ AN					
XÂY DỰNG XUẤT TUYỂN 375 ĐỂ ĐỒNG BỘ DỰ ÁN NÂNG CẤP SUẤT MBA T1 TBA 110KV CẨM KHÊ					
Giám đốc	Dương Anh Tú		CỔ DẪN CHỐNG SÉT CDS-1, CDS-2, CDS-3		
C.N.L.D.A	Nguyễn Hữu Ngọc				
C.T.T.K.Đ	Lê Văn Lượng				
T.K.X.D	Nguyễn Việt Hùng				
Thiết kế	Lê Văn Lượng		Giai đoạn	Tỷ lệ	Bản vẽ số
			BCKTKT		BS2026-PT-G3-TT-33

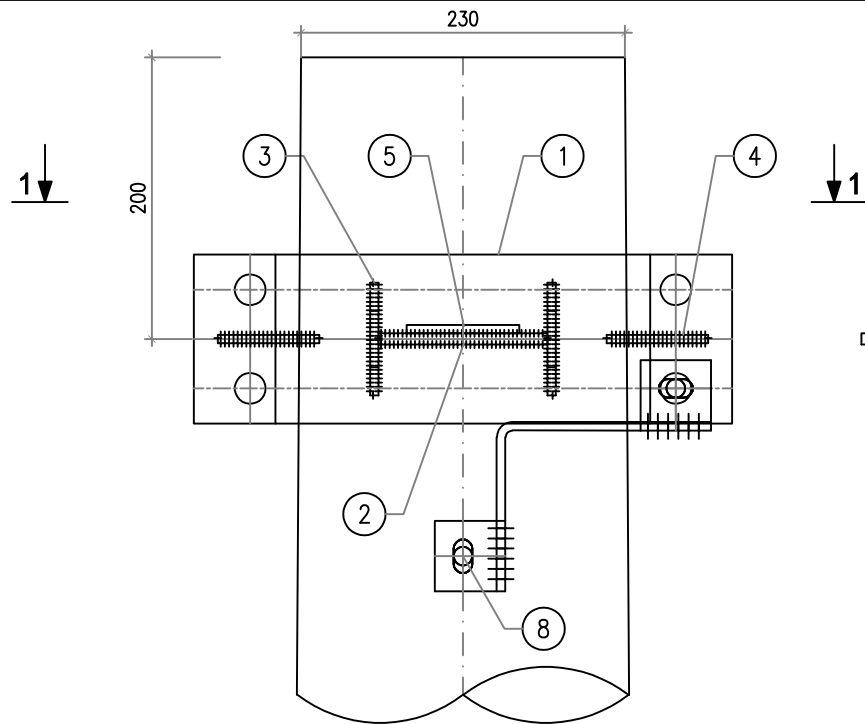


MẶT ĐÚNG

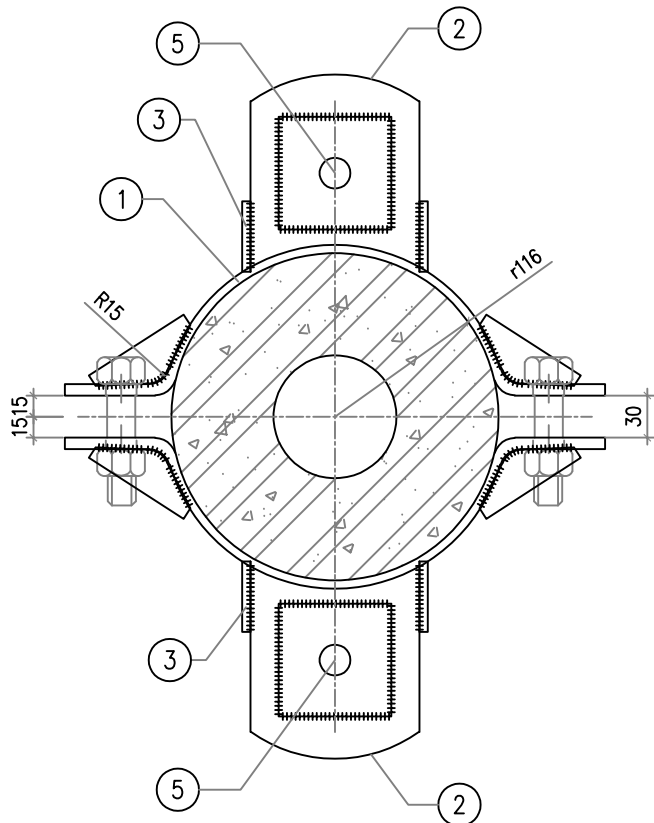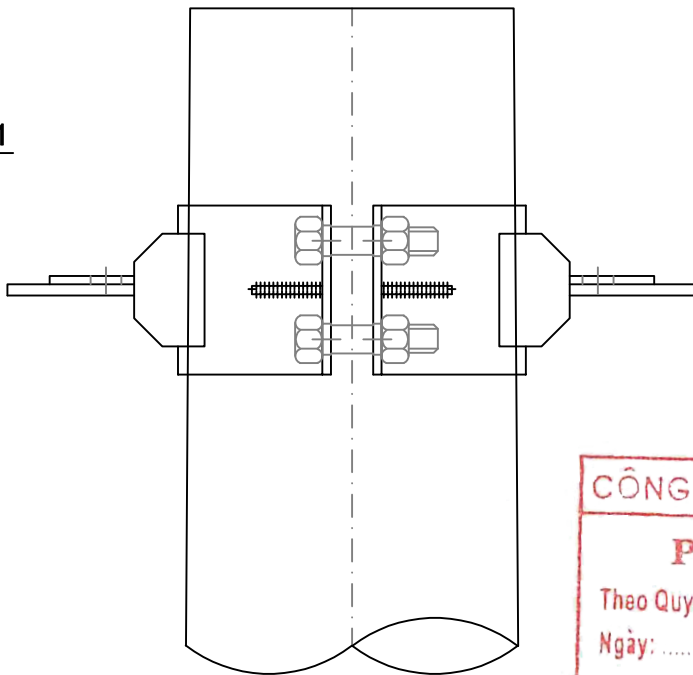




































































































MẶT CẮT 1-1

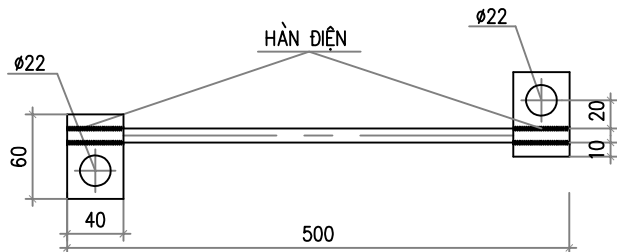


NỐI ĐẤT - 8

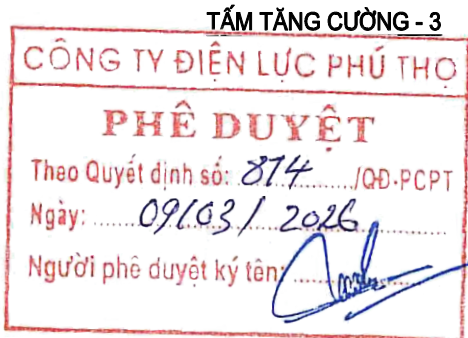


TẤM TĂNG CƯỜNG - 3

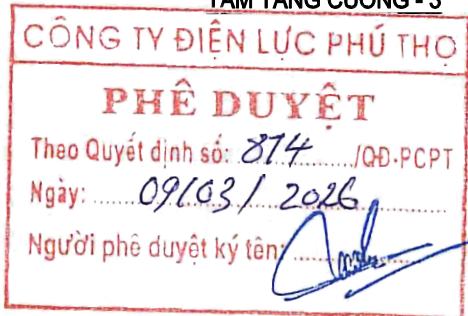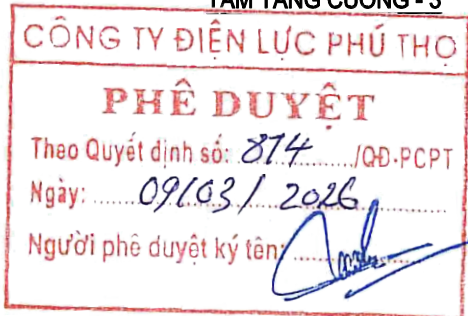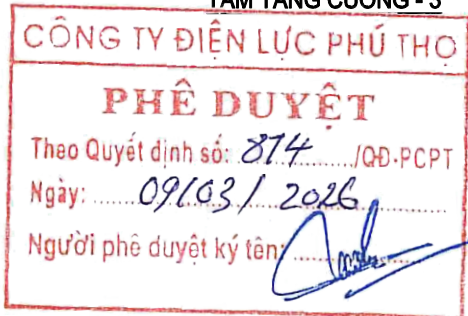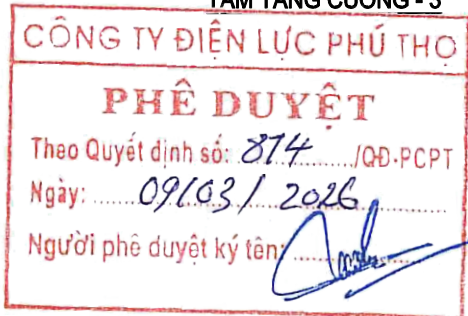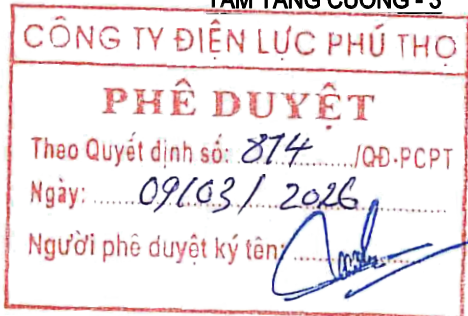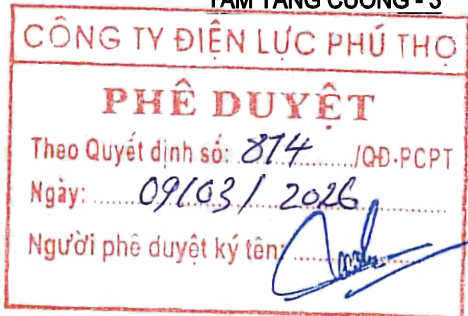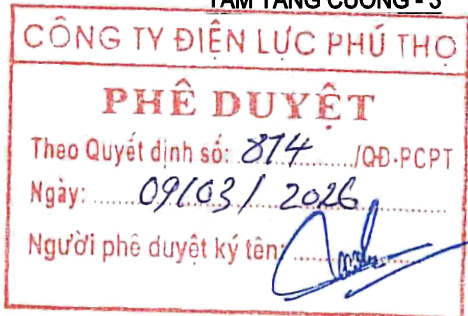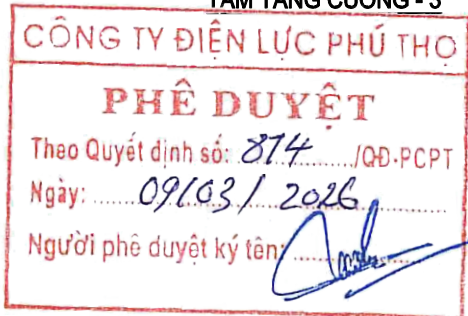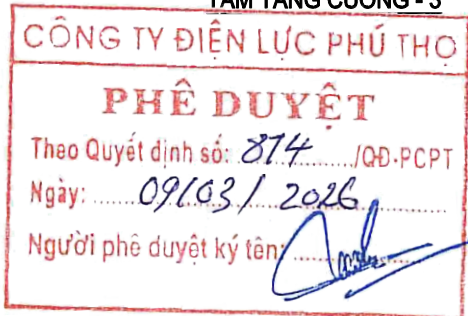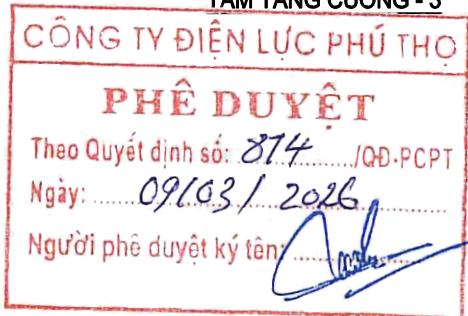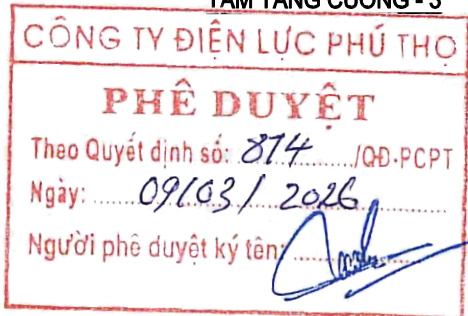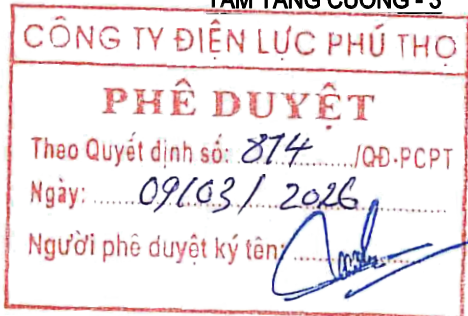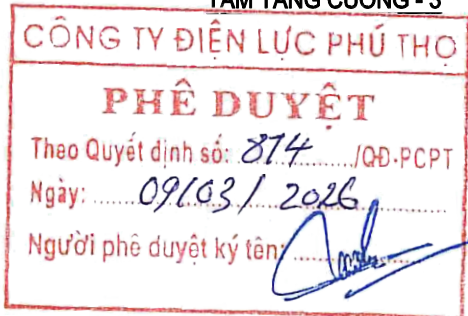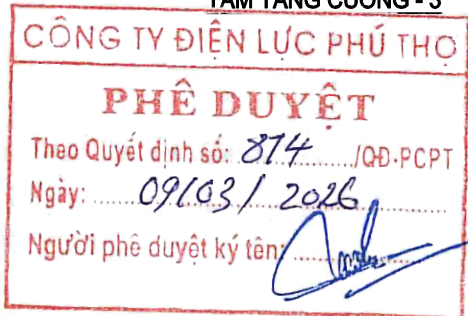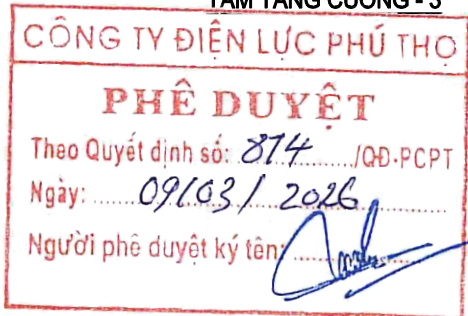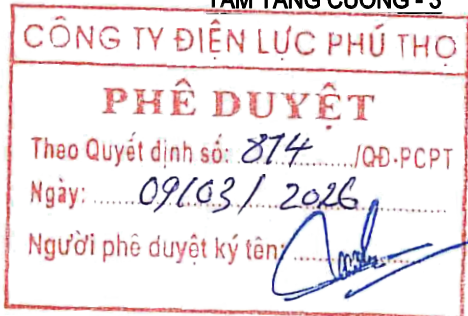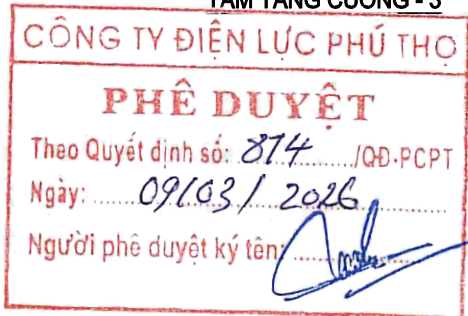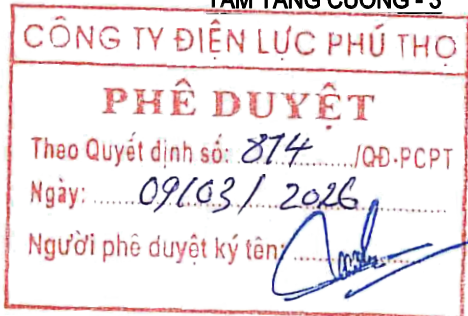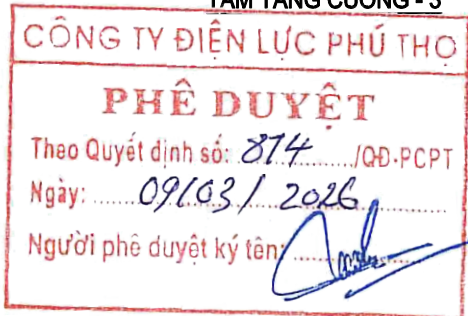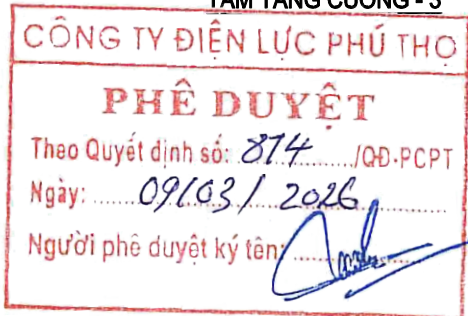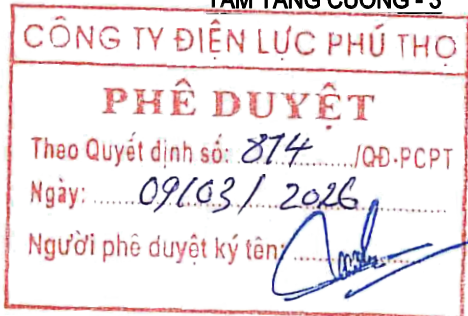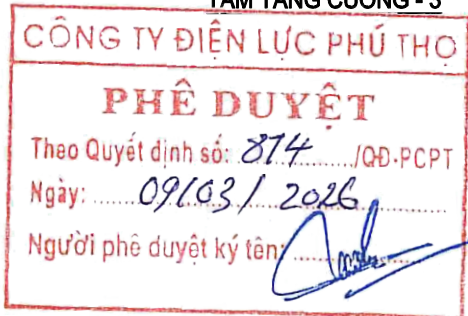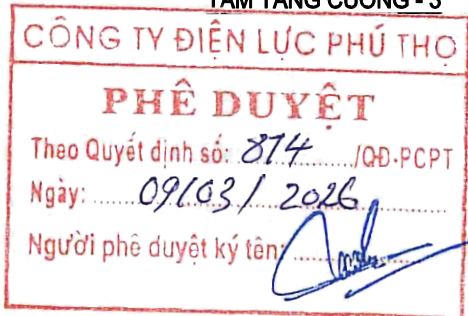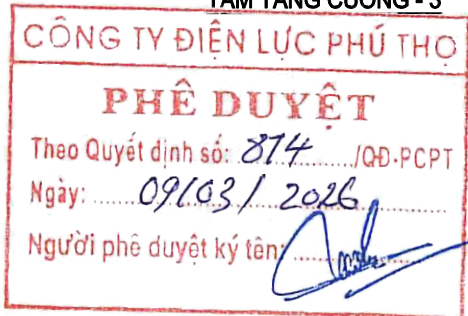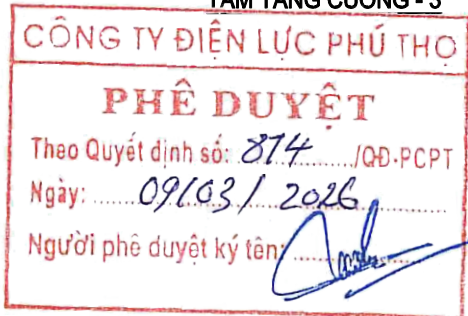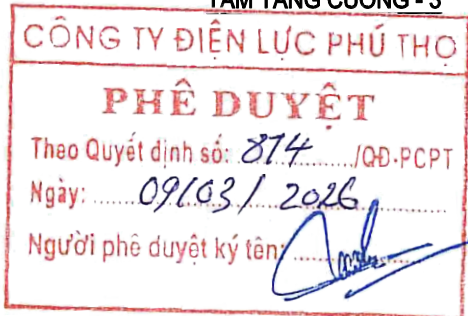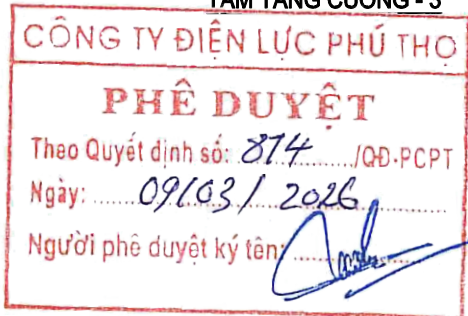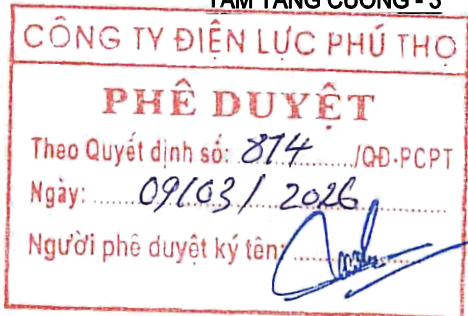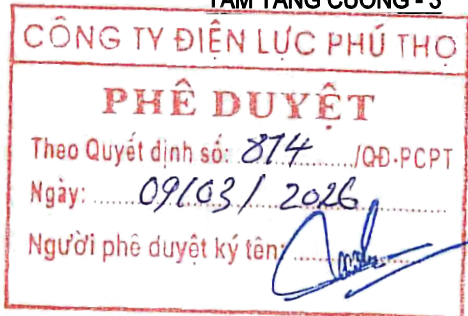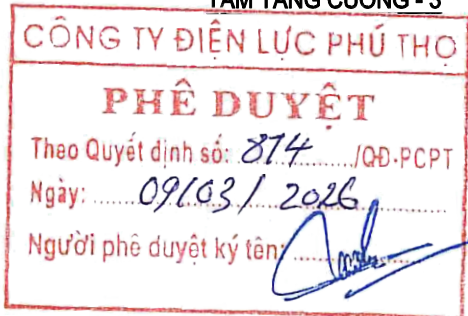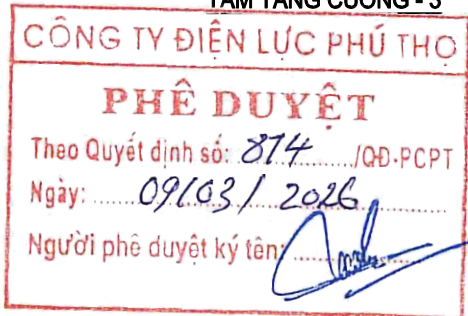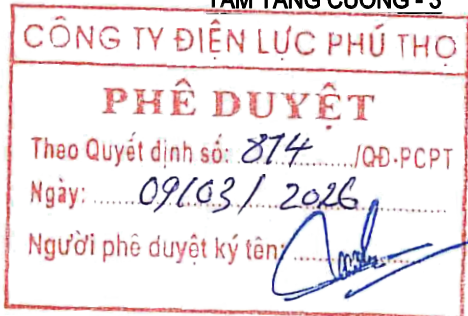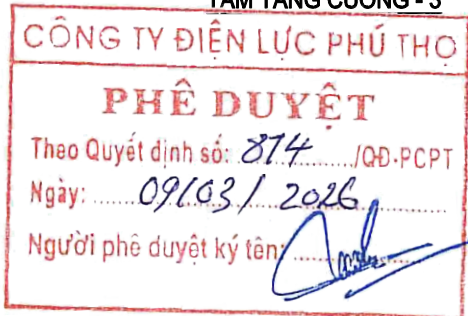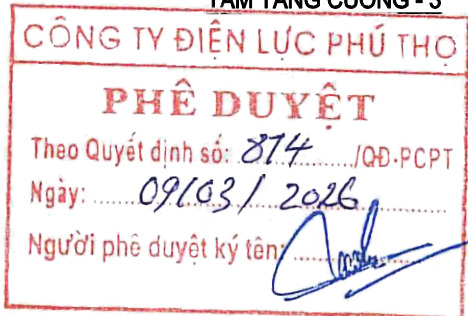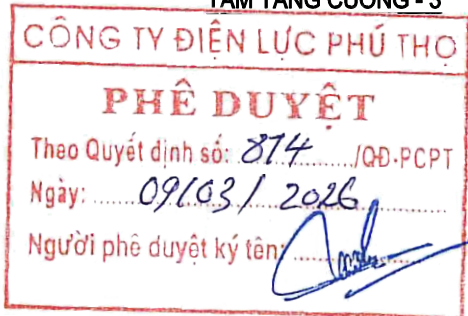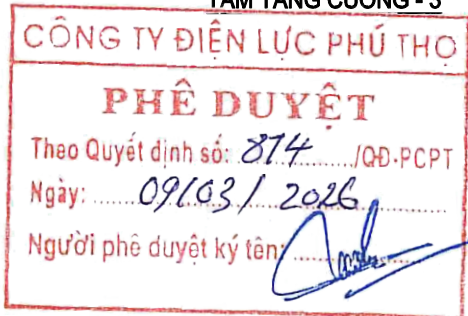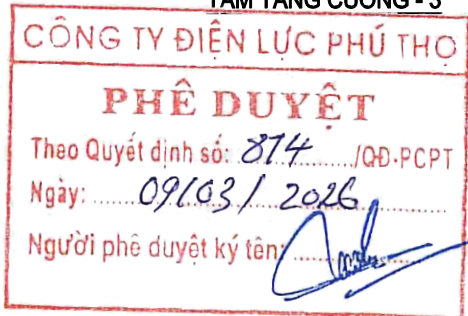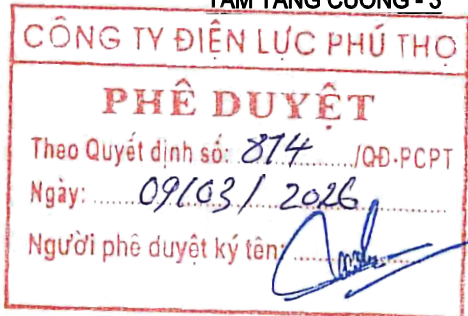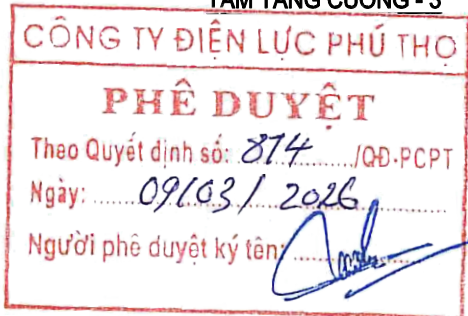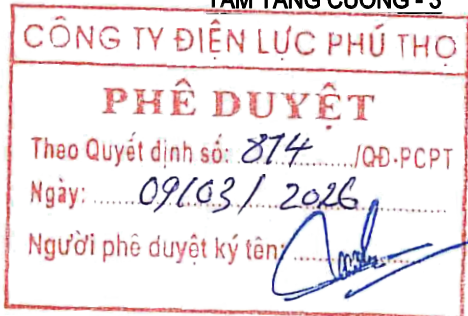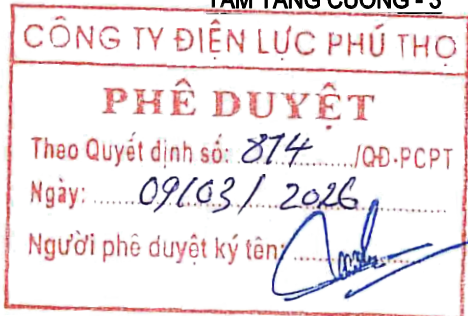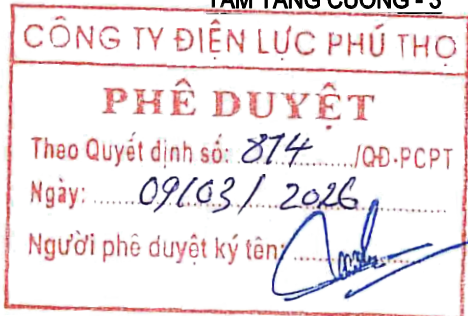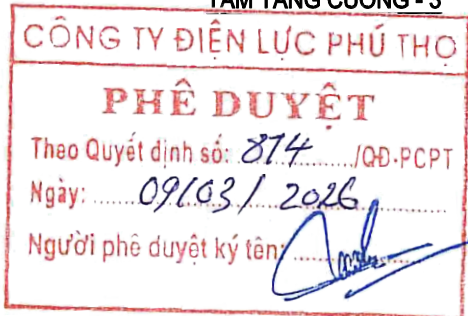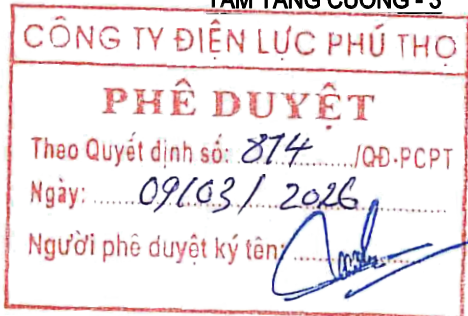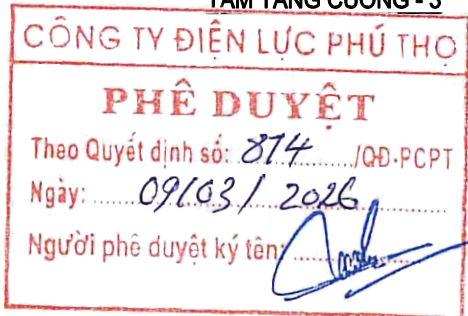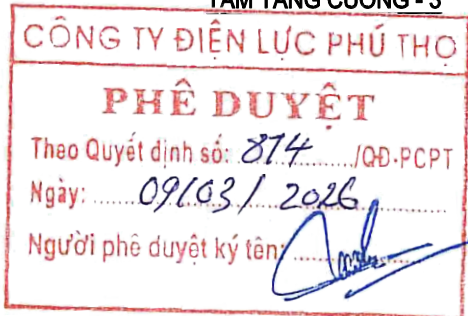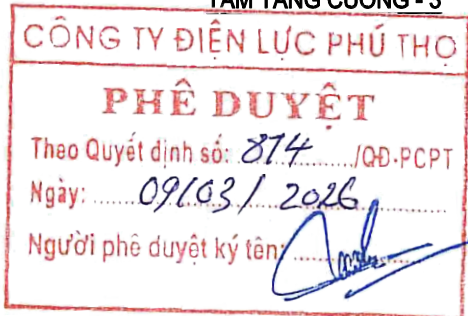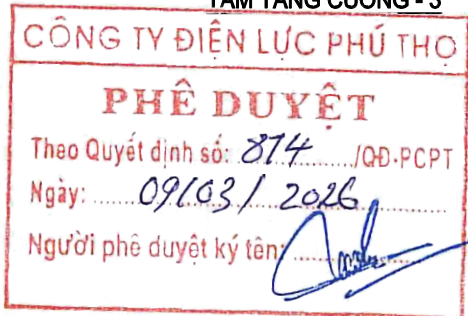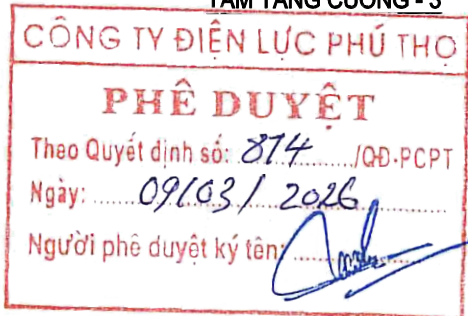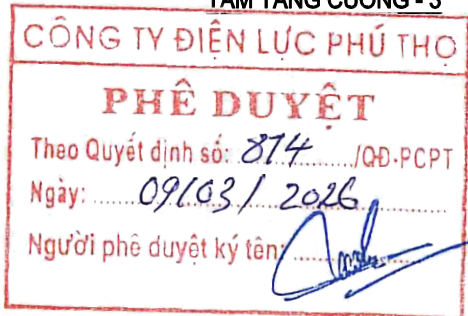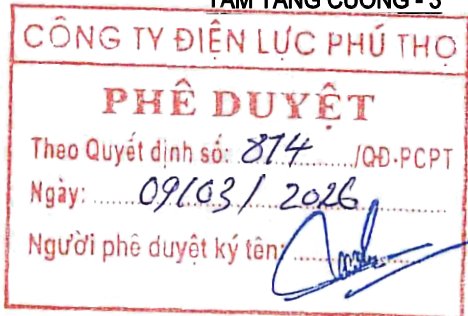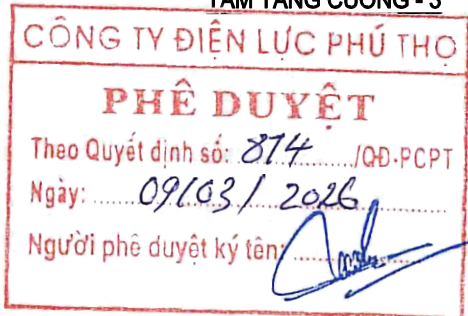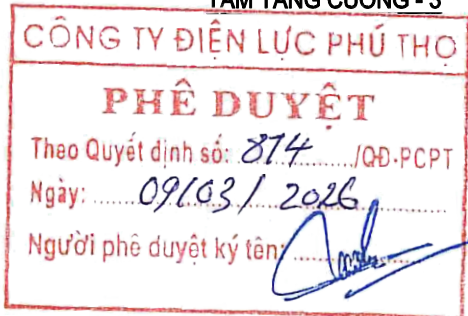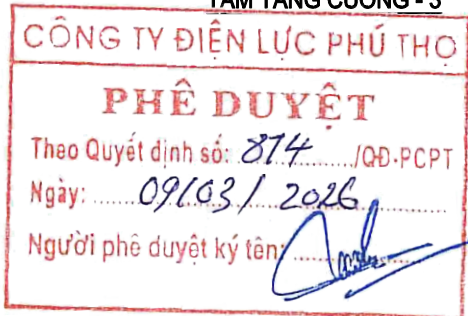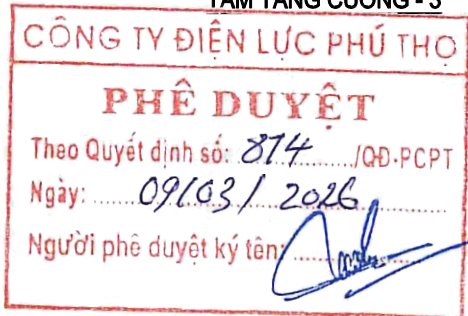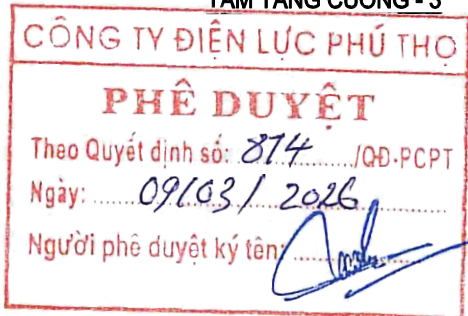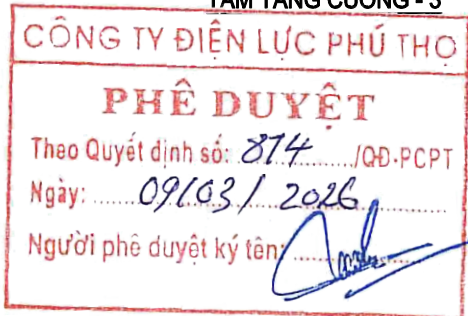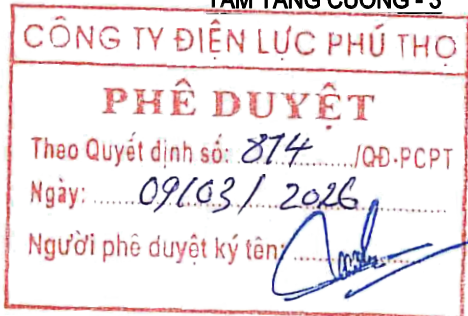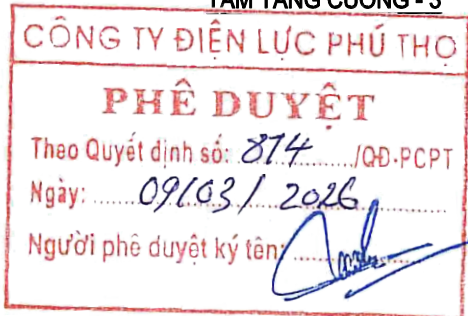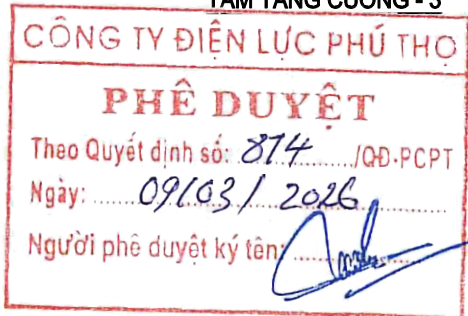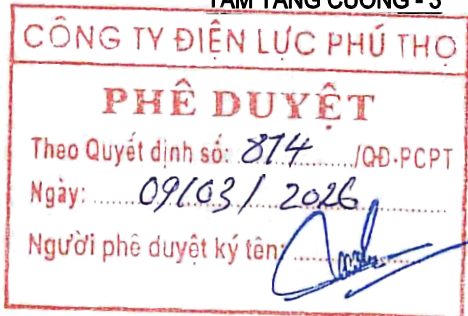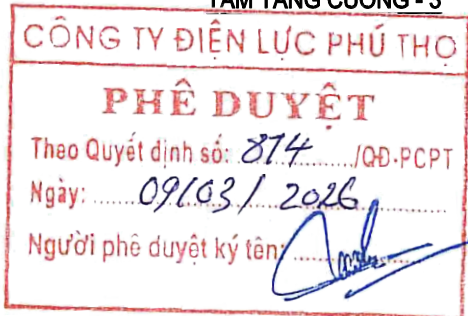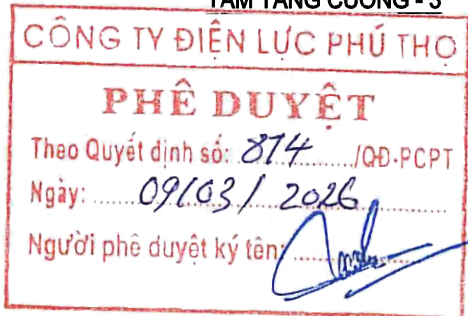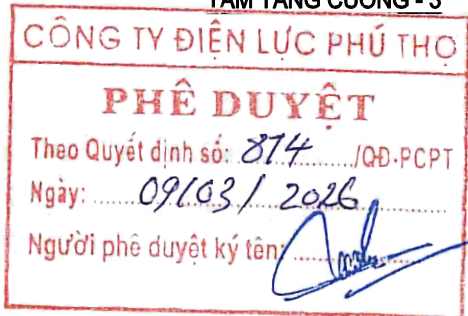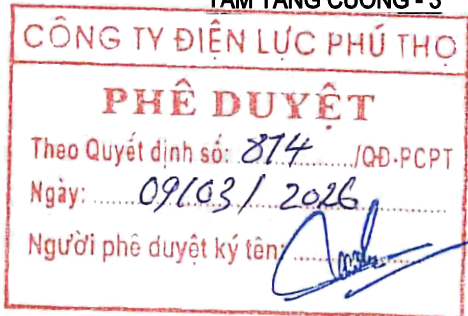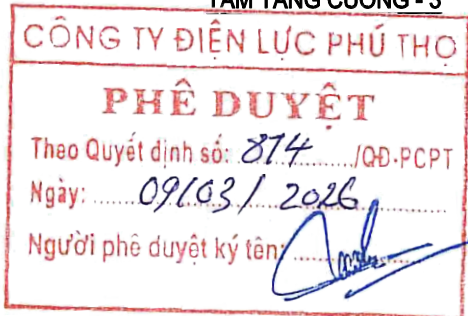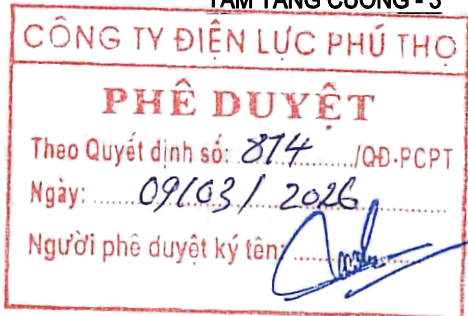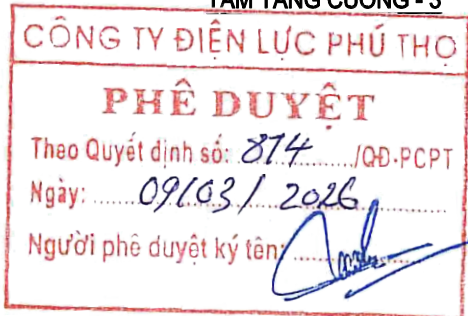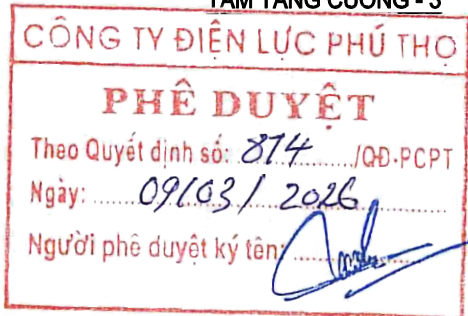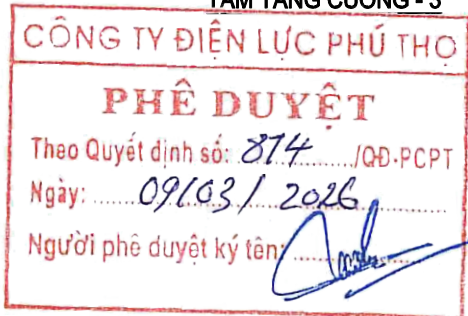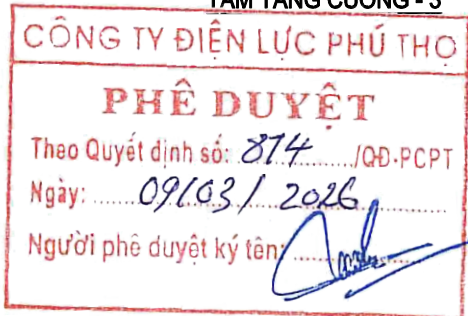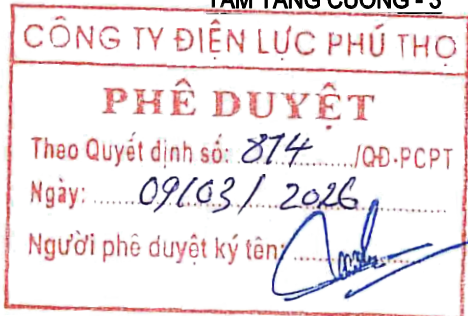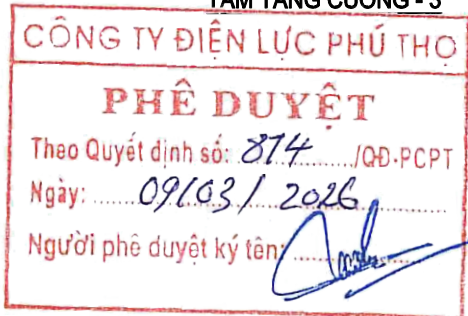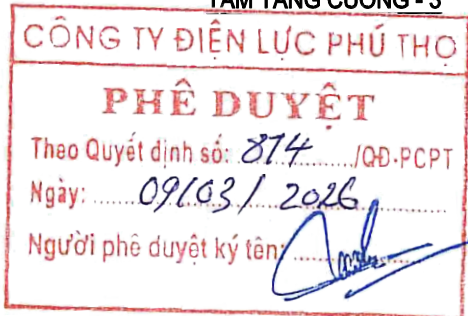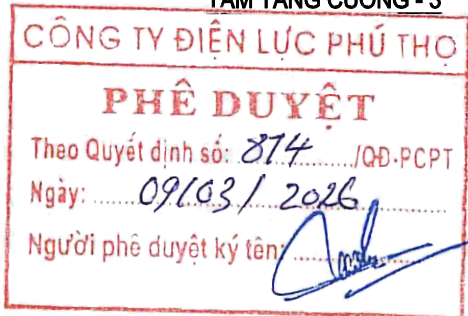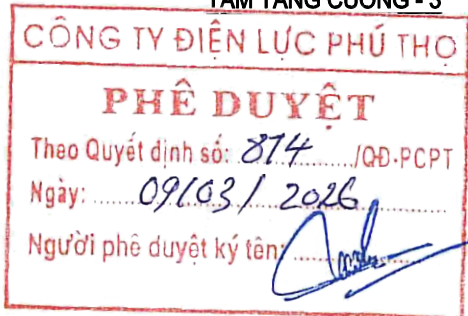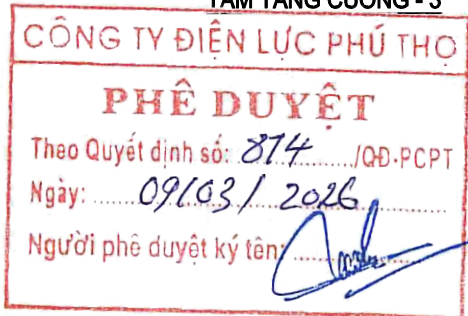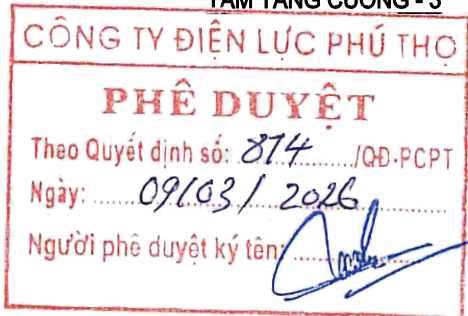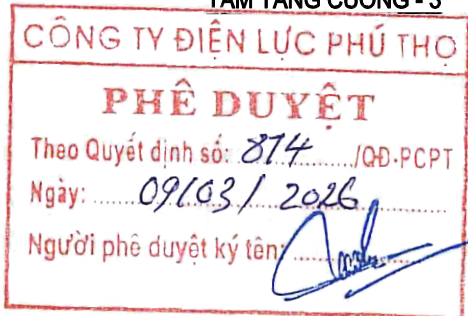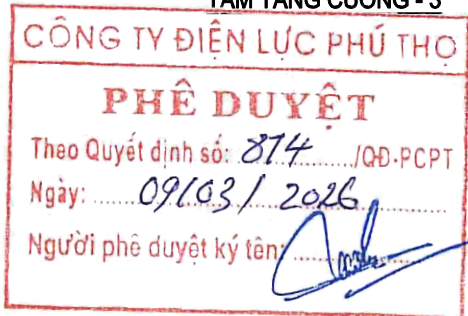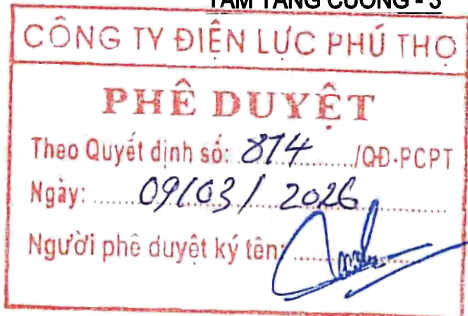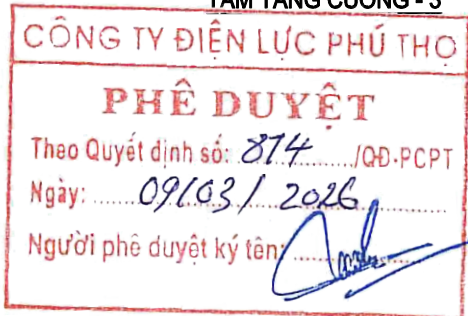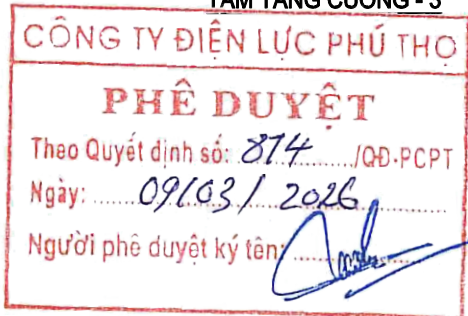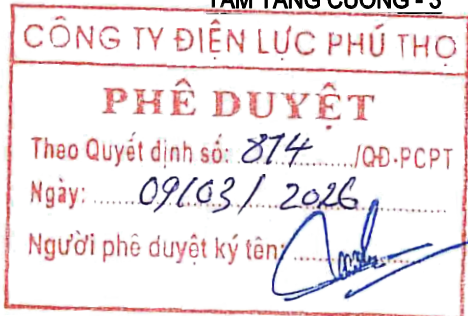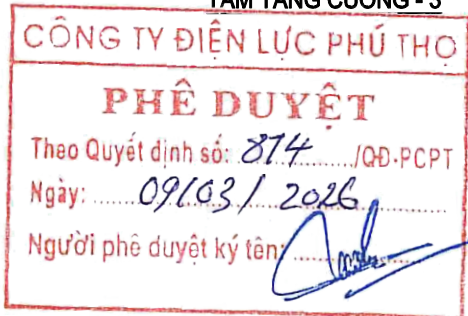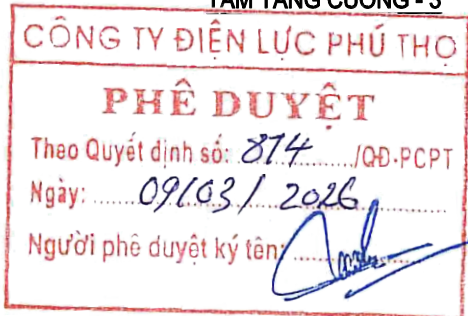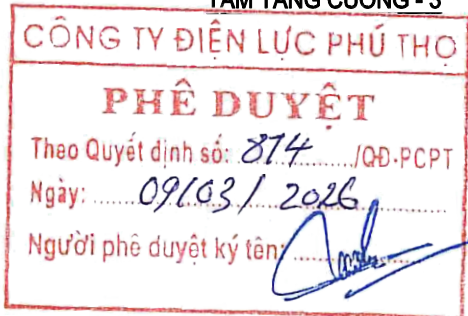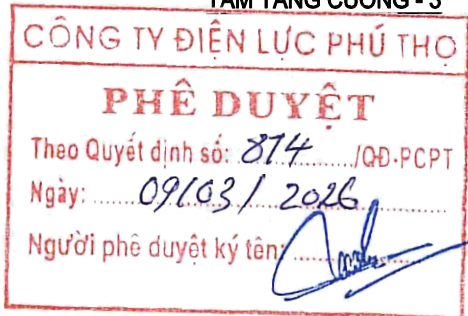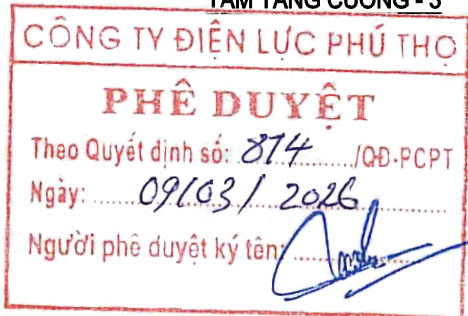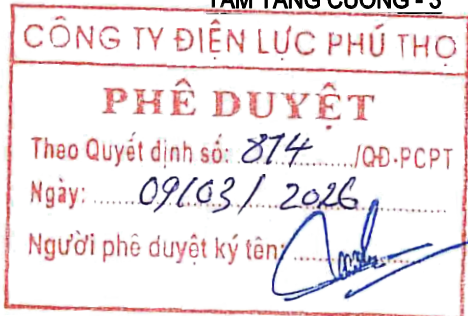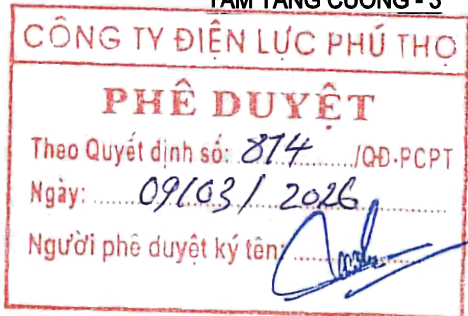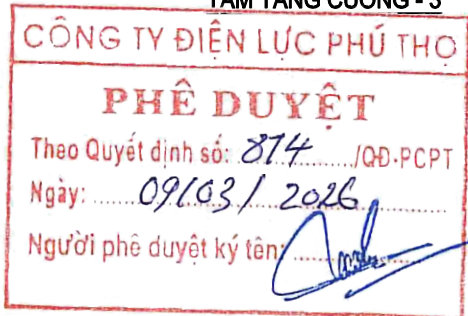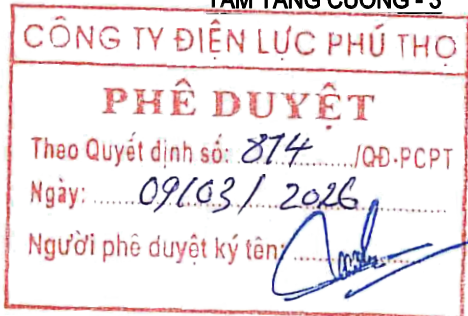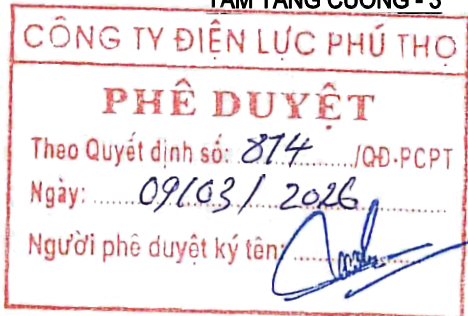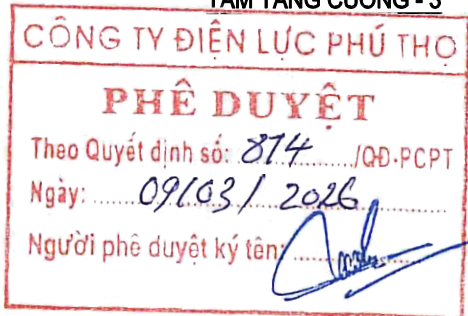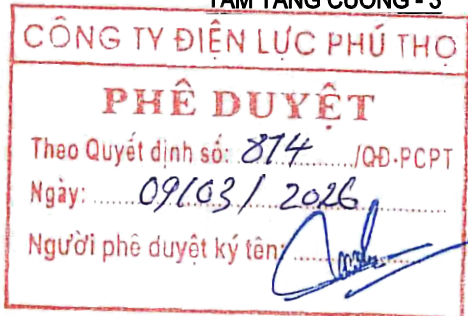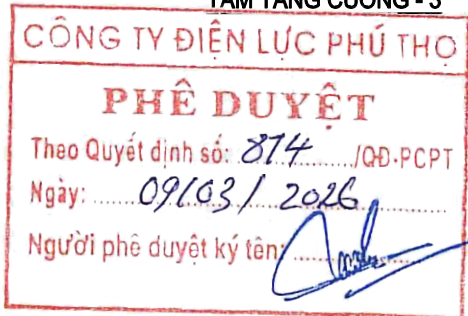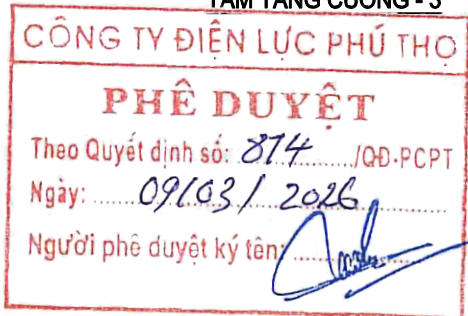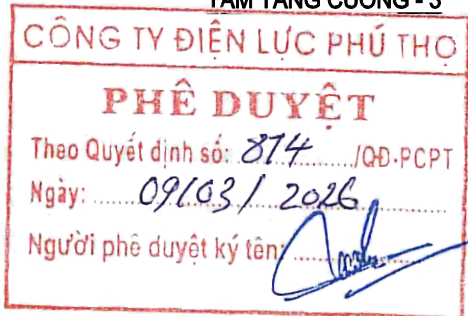


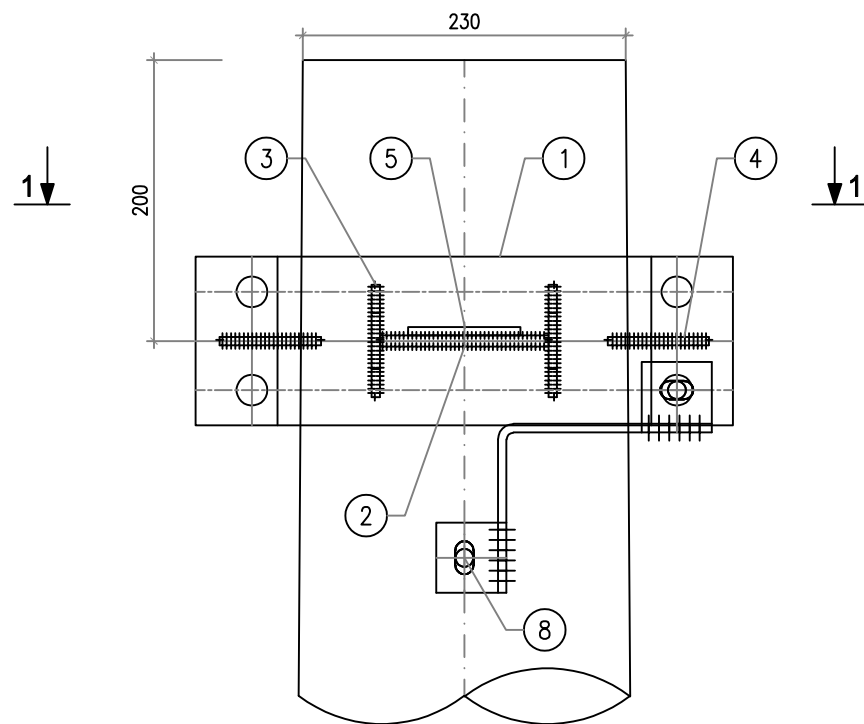


MẶT ĐÚNG

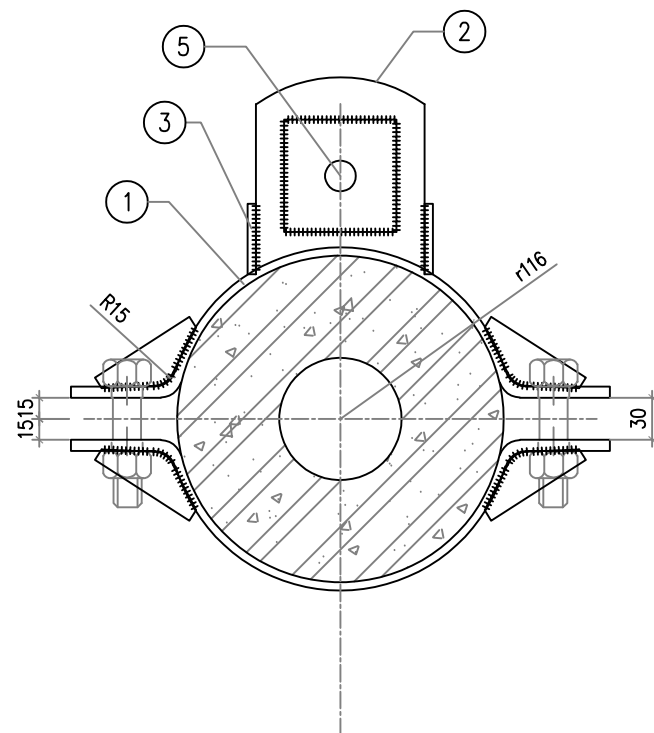


MẶT CẮT 1-1

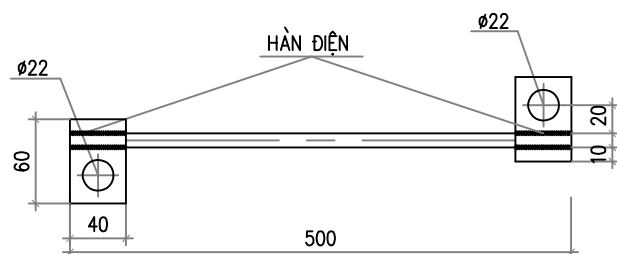


NỐI ĐẤT - 8

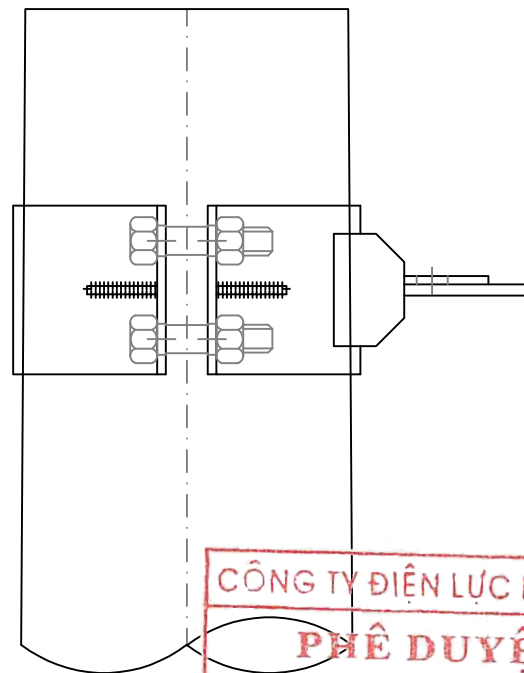


CÔNG TY ĐIỆN LỰC PHÚ THO
PHÊ DUYỆT
Theo Quyết định số: 874 /QĐ-PCPT
Ngày: 09/03/2026
Người phê duyệt ký tên: [Signature]

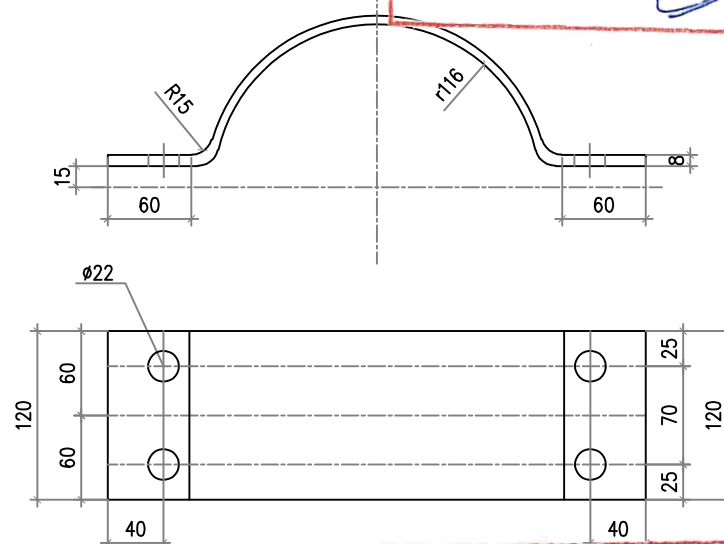


CÔNG TY ĐIỆN LỰC PHÚ THO
THẨM ĐỊNH
Theo Văn bản số: 387 /TTĐ
Ngày: 08/03/2026
Người thẩm định ký tên: [Signature]

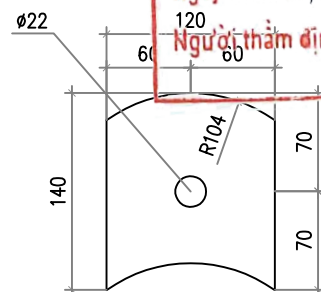


TẮM BẮT CHUỐI NÉO - 2

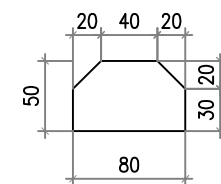

TẮM TĂNG CƯỜNG - 3

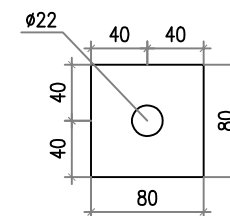

TẮM ĐỆM - 5

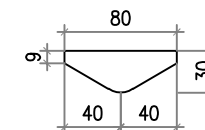

GIẺNG GÓC CỔ DÈ - 4

BẢNG TỔNG HỢP KHỐI LƯỢNG

STT	TÊN CHI TIẾT	QUY CÁCH	KÍCH THƯỚC	SỐ LƯỢNG	TRỌNG LƯỢNG	
					ĐƠN VỊ	TOÀN BỘ
1	CỔ DÈ	-120x8	480	2	3.64	7.28
2	TẮM BẮT CHUỐI NÉO	-120x8	140	1	1.06	1.06
3	TẮM TĂNG CƯỜNG	-80x6	50	2	0.19	0.38
4	GIẺNG GÓC CỔ DÈ	-80x6	30	2	0.11	0.22
5	TẮM ĐỆM	-80x6	80	1	0.30	0.30
6	BU LÔNG M20x80	CT3ø20	80	4	0.38	1.52
7	BU LÔNG M14x45	CT3ø14	45	1	0.12	0.12
8	DÂY NỐI ĐẤT	CT3ø12	500	1	0.44	0.44
	TẮM NỐI ĐẤT	-40x4	60	2	0.08	0.16
KHỐI LƯỢNG TỔNG CỘNG:					11.48kg	

GHI CHÚ:






- TẤT CẢ CÁC CHI TIẾT PHẢI ĐƯỢC MẠ KÈM NHÚNG NÓNG THEO TCVN
- CHIỀU CAO ĐƯỜNG HÀN H=6mm

CÔNG TY CỔ PHẦN TƯ VẤN THIẾT KẾ VÀ XÂY LẬP XÂY LẬP
HÀ AN PHÂN ĐƯỜNG DÂY TRUNG ÁP

XÂY DỰNG XUẤT TUYẾN 375 ĐỂ ĐỒNG BỘ DỰ ÁN NÂNG CẤP
SUẤT MBA T1 TBA 110KV CẨM KHÊ

Giám đốc	Dương Anh Tú		Giai đoạn	Tỷ lệ	Bản vẽ số
C.N.L.D.A	Nguyễn Hữu Ngọc		BCKTKT		BS2026-PT-G3-TT-35
C.T.T.K.Đ	Lê Văn Lượng				
T.K.X.D	Nguyễn Việt Hùng				
Thiết kế	Lê Văn Lượng				

CỔ DÈ CHỐNG SÉT CDS-3-230

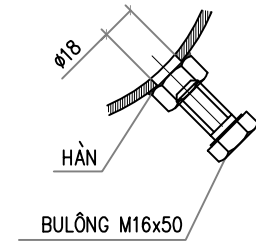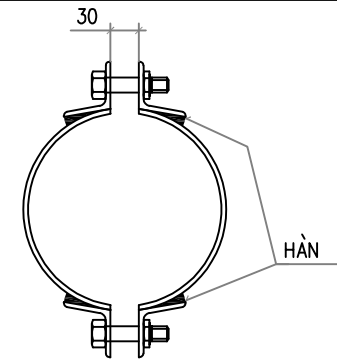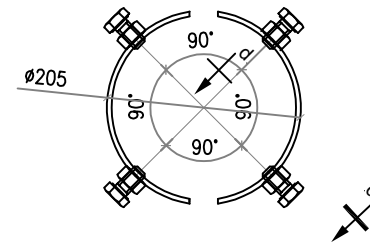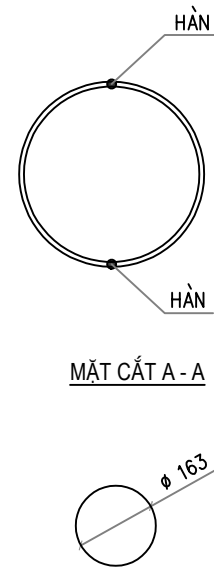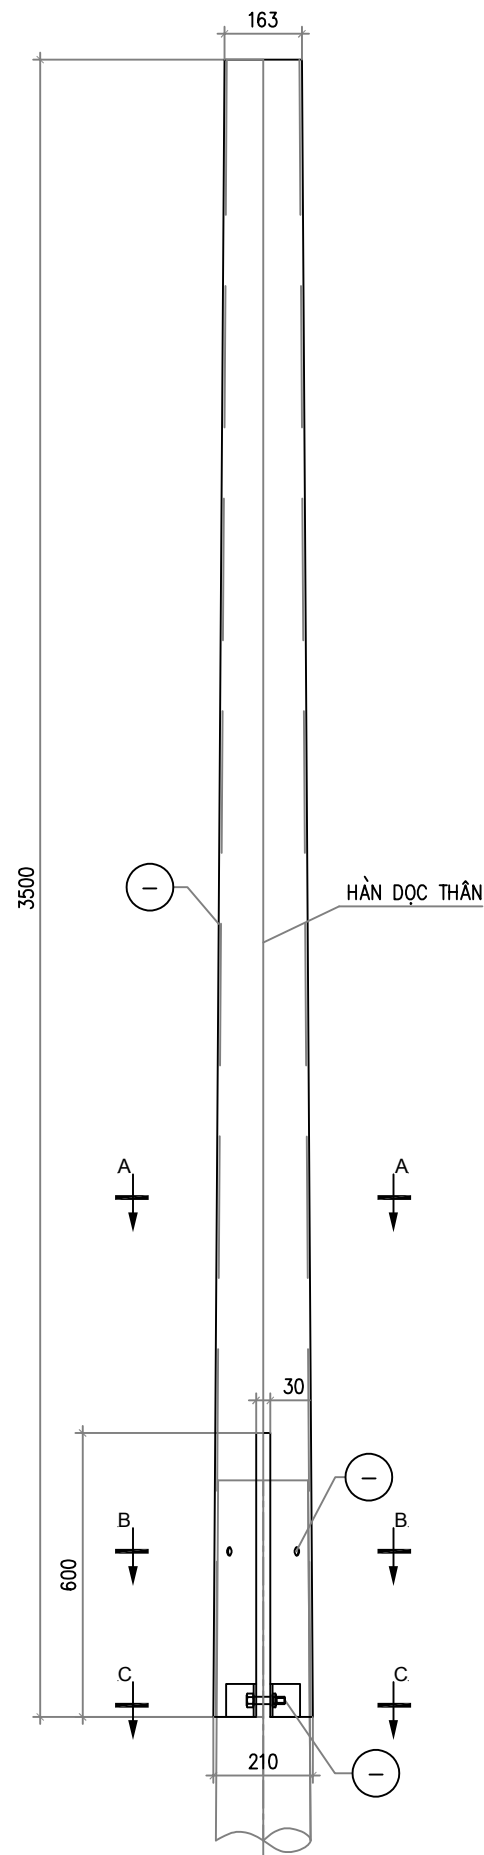

CÔNG TY ĐIỆN LỰC PHÚ THỌ
PHÊ DUYỆT
Theo Quyết định số: 874 /QĐ-PCPT
Ngày: 09/03/2026
Người phê duyệt ký tên: [Signature]







CÔNG TY ĐIỆN LỰC PHÚ THỌ
THẨM ĐỊNH
Theo Văn bản số: 387 /TTĐ
Ngày: 08/03/2026
Người thẩm định ký tên: [Signature]

BẢNG KÊ NGUYÊN VẬT LIỆU

STT	Tên vật liệu	Quy cách	Kích thước	Số lượng	Khối lượng (kg)		Ghi chú
					Đơn vị	Toàn bộ	
1	Chụp uốn côn chôn	Ø210;Ø163;dây 5	3500	1	81,9	81,9	
2	Tai kẹp	L63x63x6	70	4	0,4	1,6	
2A	Tấm đáy nắp chụp	Ø163; dây 5	D=163	1	0,85	0,85	
3	Bu lông M16x110	CT3 Ø16	110	2	0,29	0,58	
4	Bu lông M16x50	CT3 Ø16	50	4	0,2	0,8	
5	Dây nối đất	Ø12	1190	1	1,06	1,06	
	Tấm nối đất	D: 40x4	60	2	0,08	0,16	
TỔNG CỘNG:						86,95	


- GHI CHÚ:
- TẤT CẢ CÁC CHI TIẾT BẰNG THÉP PHẢI ĐƯỢC MẠ KẼM NHÚNG NÓNG THEO TCVN
 - LIÊN KẾT CÁC CHI TIẾT 1, 1-2, 1-2A LÀ BẰNG LIÊN KẾT HÀN, CHIỀU CAO ĐƯỜNG HÀN H = 6mm.
 - VẬT LIỆU CHẾ TẠO LÀ THÉP THƯỜNG CT38 HOẶC VẬT LIỆU TƯƠNG ĐƯƠNG.
 - BỘ BULÔNG CHẾ TẠO THEO TCVN1916-95 BAO GỒM: 1 BULÔNG +1 ĐAI ỐC +1 ĐỆM PHẪNG+1 ĐỆM VÀNH. CẤP ĐỘ BỀN 4.6
 - CHI TIẾT 1 LÀ 2 THÉP TẤM ĐƯỢC UỐN CÔN TRÒN VÀ HÀN VỚI NHAU VỚI ĐƯỜNG KÍNH NGOÀI CỦA ĐỈNH VÀ ĐÁY LÀ: Ø170 VÀ Ø210;

CÔNG TY CỔ PHẦN TƯ VẤN THIẾT KẾ VÀ XÂY LẬP XÂY LẬP HÀ AN			PHẦN ĐƯỜNG DÂY TRUNG ÁP		
XÂY DỰNG XUẤT TUYẾN 375 ĐỂ ĐỒNG BỘ DỰ ÁN NÂNG CẤP SUẤT MBA T1 TBA 110KV CẨM KHÊ			CHỤP CT-3,5		
Giám đốc	Dương Anh Tú	[Signature]	Giai đoạn	Tỷ lệ	Bản vẽ số
C.N.L.D.A	Nguyễn Hữu Ngọc	[Signature]			
C.T.T.K.Đ	Lê Văn Lượng	[Signature]			
T.K.X.D	Nguyễn Việt Hùng	[Signature]			
Thiết kế	Lê Văn Lượng	[Signature]	BCKTKT		BS2026-PT-G3-TT-36

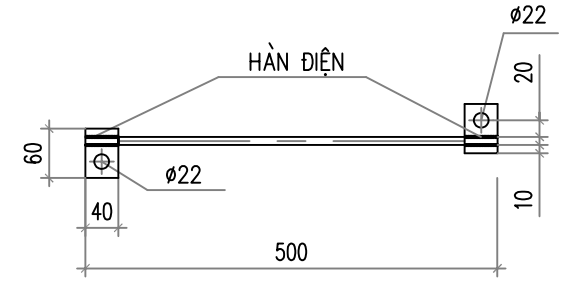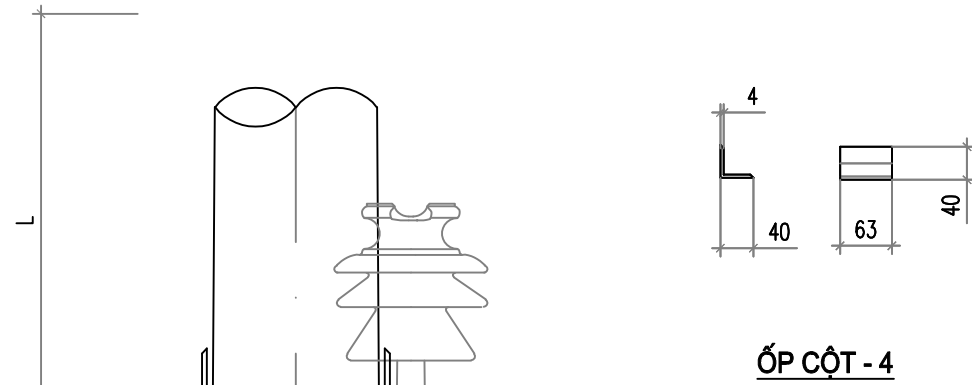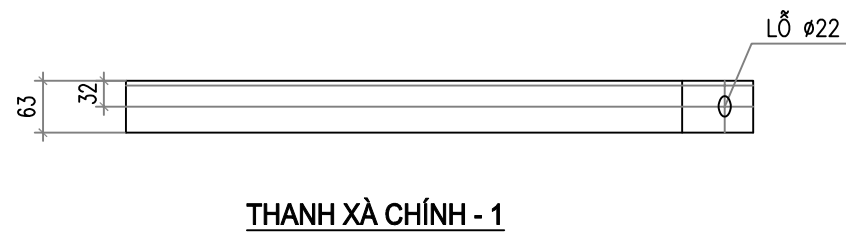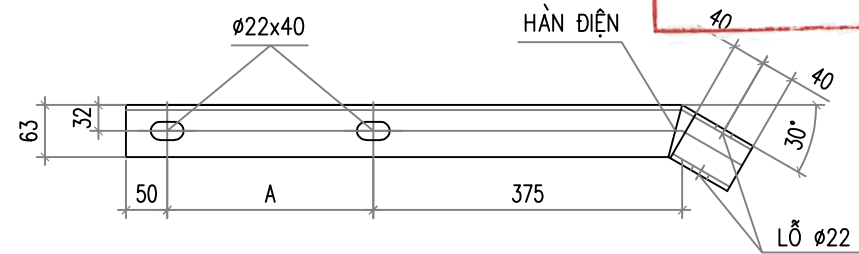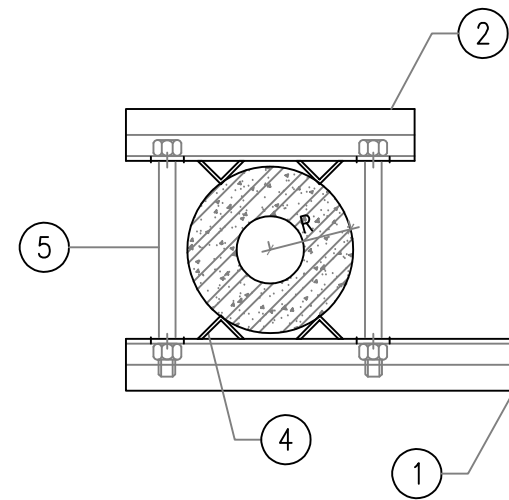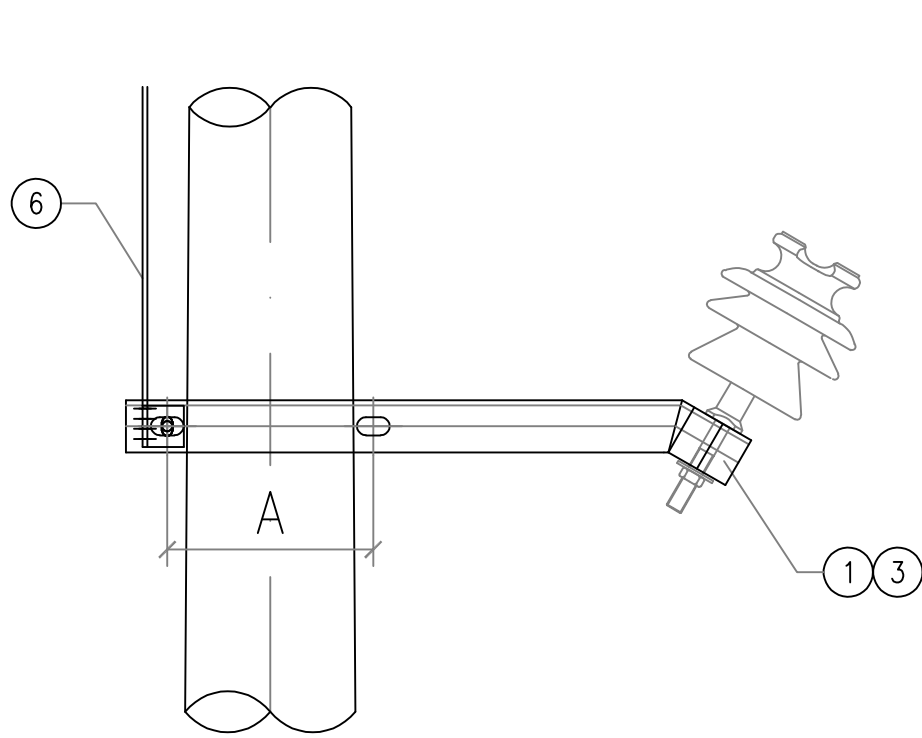


BẢNG KÍCH THƯỚC A, R								
* L là khoảng cách tính từ đỉnh cột xuống vị trí đặt xà (m).								
* Các kích thước không có trong bảng tính bằng phương pháp nội suy.								
L (m)	A (mm)	R (mm)	L (m)	A (mm)	R (mm)	L (m)	A (mm)	R (mm)
0.5	237	95	2.5	263	107	4.5	290	119
1.0	243	98	3.0	270	110	5.0	297	122
1.5	250	101	3.5	277	113	5.5	303	125
2.0	257	104	4.0	283	116	6.0	310	128

STT	TÊN CHI TIẾT	QUY CÁCH	KÍCH THƯỚC	SỐ LƯỢNG	TRỌNG LƯỢNG	
					ĐƠN VỊ	TOÀN BỘ
1	THANH XÀ CHÍNH	L63x63x6	755	1	4.32	4.32
2	THANH KÈM XÀ	L63x63x6	350	1	2.00	2.00
3	ỐP CHÂN SỨ	L63x63x6	100	1	0.74	0.74
4	ỐP CỘT	L40x40x4	63	4	0.15	0.61
5	BU LÔNG M20x280	CT3Ø20	280	2	0.87	1.74
6	DÂY NỐI ĐẤT	Ø12	500	1	0.44	0.44
	TẤM NỐI ĐẤT	-40x4	60	2	0.08	0.16
KHỐI LƯỢNG TỔNG CỘNG:						10.01KG

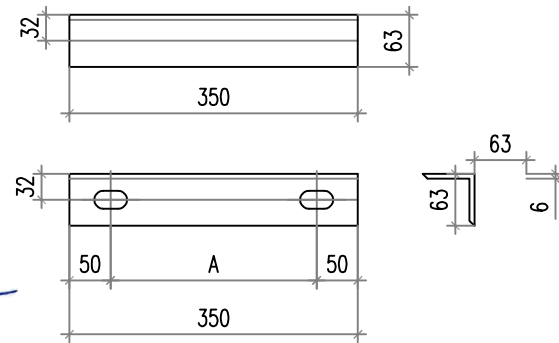

THANH KÈM XÀ - 2

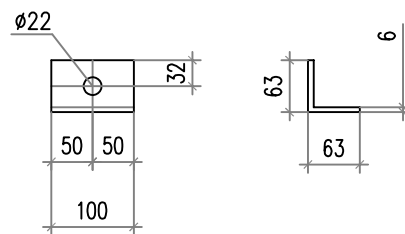


ỐP CHÂN SỨ - 3

GHI CHÚ:

- TẤT CẢ CÁC CHI TIẾT PHẢI ĐƯỢC MÀ KÈM NHÚNG NÓNG THEO TCVN
- CHIỀU CAO ĐƯỜNG HÀN H=6mm

CÔNG TY CỔ PHẦN TƯ VẤN THIẾT KẾ VÀ XÂY LẬP XÂY LẬP			PHẦN ĐƯỜNG DÂY TRUNG ÁP		
HÀ AN			HÀ AN		
XÂY DỰNG XUẤT TUYẾN 375 ĐỂ ĐỒNG BỘ DỰ ÁN NÂNG CẤP			XÀ PHỤ 1 PHA XP-1		
SUẤT MBA T1 TBA 110KV CẨM KHÊ					
Giám đốc	Dương Anh Tú				
C.N.L.D.A	Nguyễn Hữu Ngọc				
C.T.T.K.Đ	Lê Văn Lượng				
T.K.X.D	Nguyễn Việt Hùng				
Thiết kế	Lê Văn Lượng				
Giai đoạn	Tỷ lệ	Bản vẽ số			
BCKTKT		BS2026-PT-G3-TT-37			

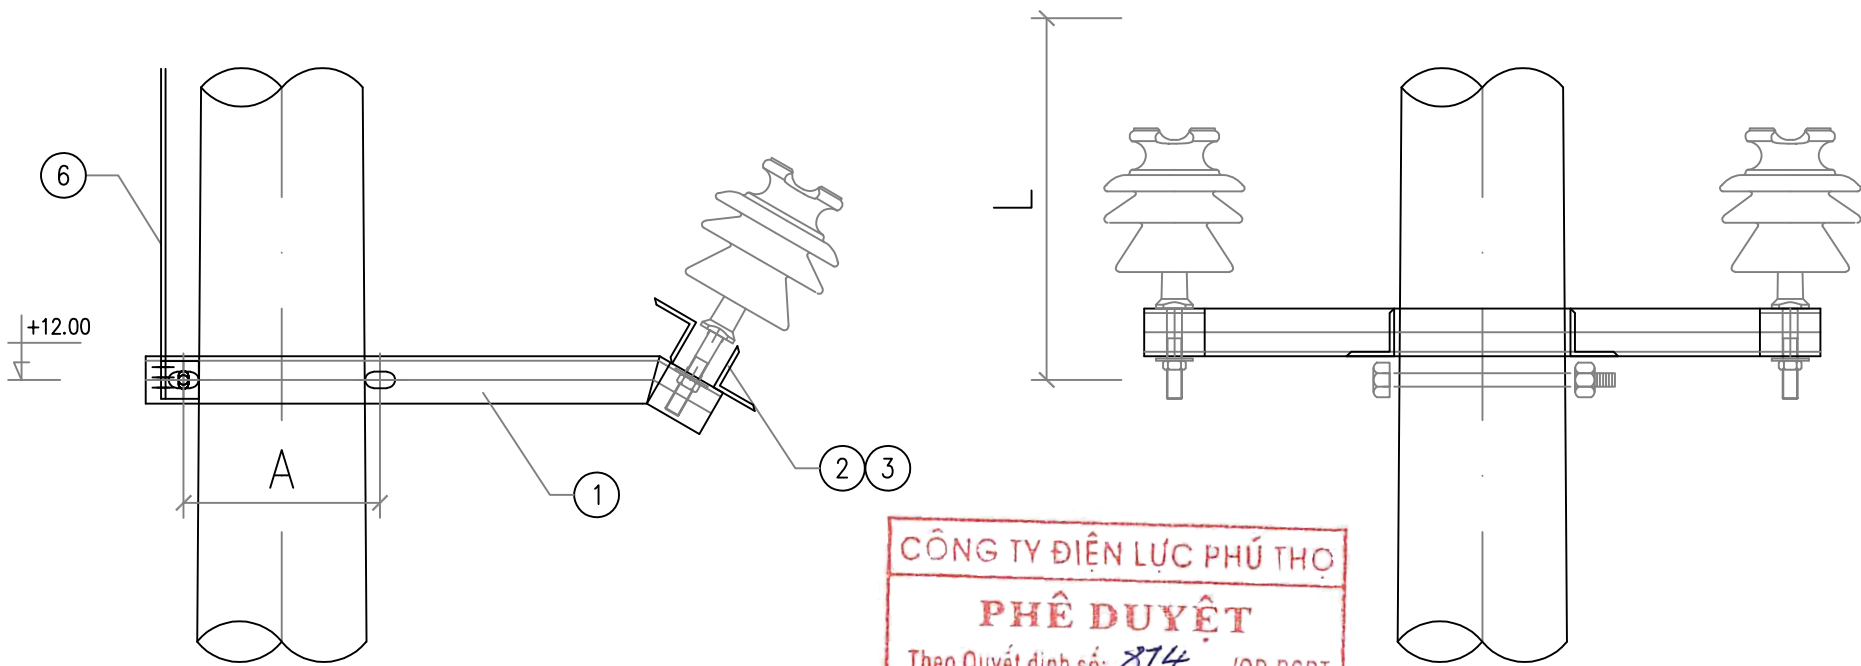


THANH XÀ CHÍNH - 1

BẢNG KÍCH THƯỚC A, B, R											
* L là khoảng cách tính từ đỉnh cột xuống vị trí đặt xà (m).											
* Các kích thước không có trong bảng tính bằng phương pháp nội suy.											
L (m)	A (mm)	B (mm)	R (mm)	L (m)	A (mm)	B (mm)	R (mm)	L (m)	A (mm)	B (mm)	R (mm)
0.5	237	282	95	2.5	263	308	107	4.5	290	335	119
1.0	243	288	98	3.0	270	315	110	5.0	297	342	122
1.5	250	295	101	3.5	277	322	113	5.5	303	348	125
2.0	257	302	104	4.0	283	328	116	6.0	310	355	128


STT	TÊN CHI TIẾT	QUY CÁCH	KÍCH THƯỚC	SỐ LƯỢNG	TRỌNG LƯỢNG	
					ĐƠN VỊ	TOÀN BỘ
1	THANH XÀ CHÍNH	L63x63x6	760	2	4.35	8.70
2	THANH BẮT SỬ	L63x63x6	895	1	5.12	5.12
3	ỐP CHÂN SỬ	L63x63x6	100	2	0.74	1.48
4	ỐP CỘT	L40x40x4	63	4	0.15	0.61
5	BU LÔNG M20x280	CT3ø20	280	2	0.87	1.74
6	DÂY NỐI ĐẤT	ø12	500	1	0.44	0.44
	TẮM NỐI ĐẤT	-40x4	60	2	0.08	0.16
KHỐI LƯỢNG TỔNG CỘNG:						18.25kg

GHI CHÚ:


- 1- TẤT CẢ CÁC CHI TIẾT PHẢI ĐƯỢC MẠ KÈM NHÚNG NÓNG THEO TCVN
2- CHIỀU CAO ĐƯỜNG HÀN H=6mm

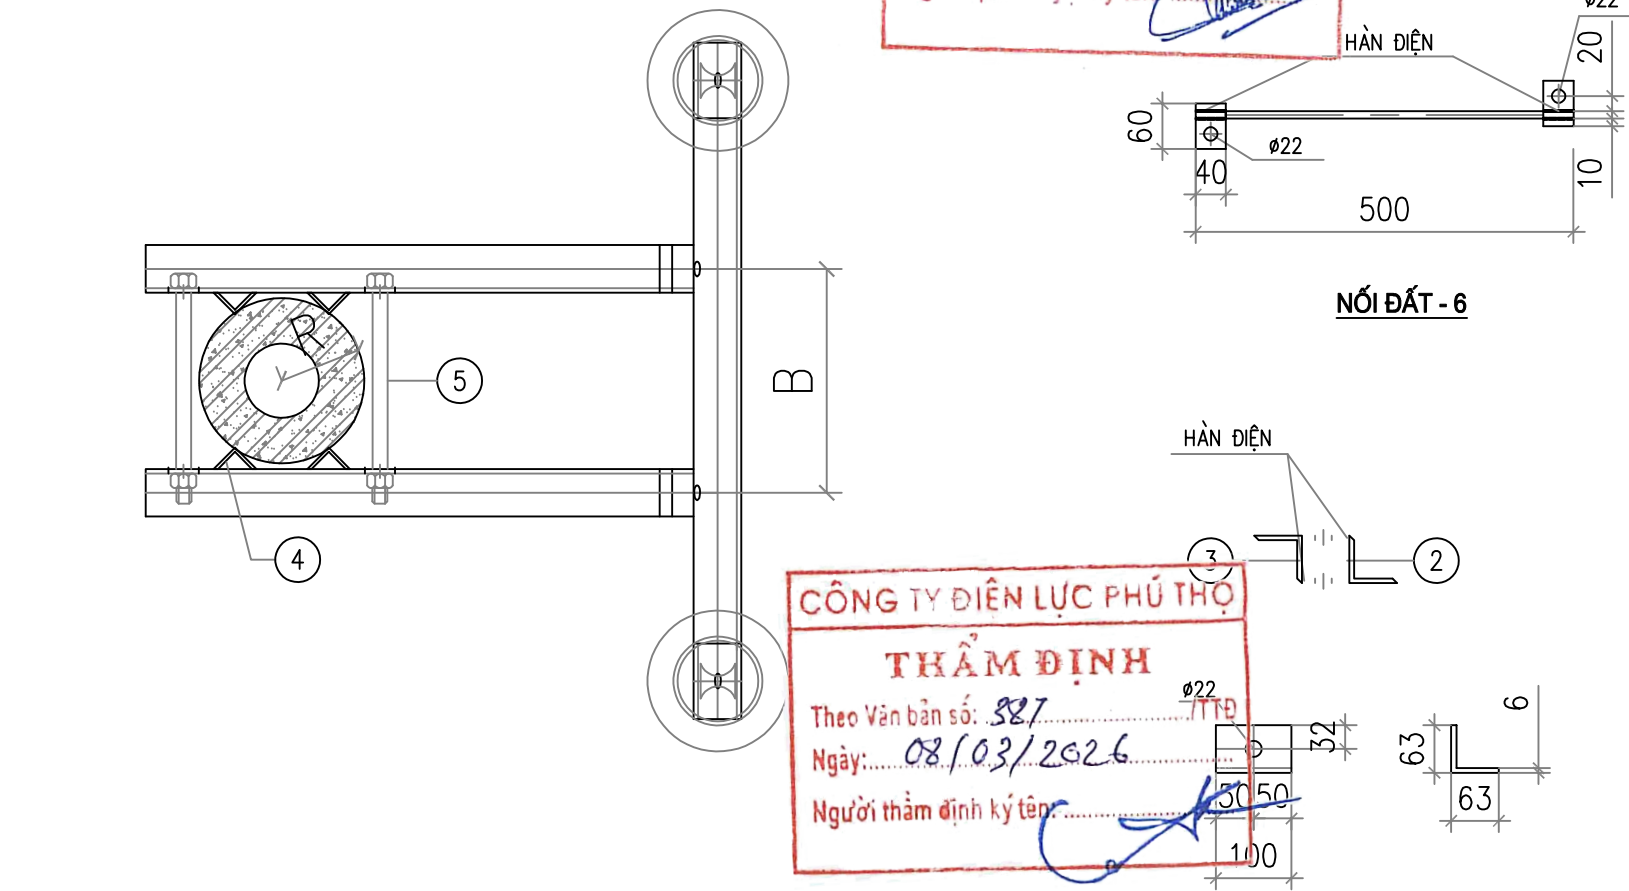


NỐI ĐẤT - 6

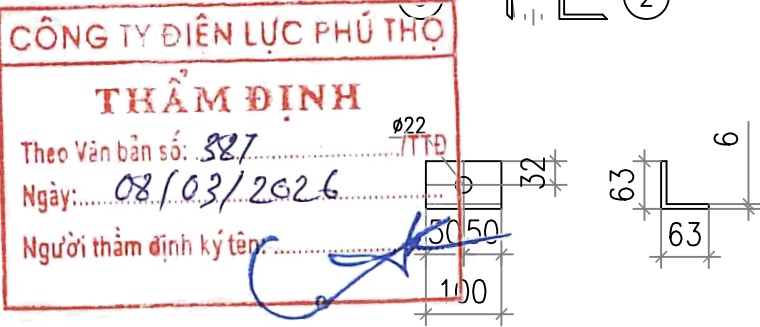

ỐP CHÂN SỬ - 3



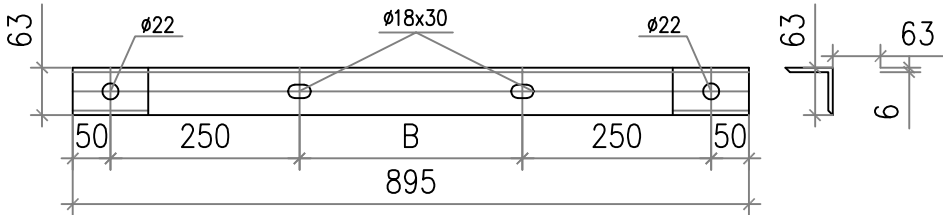


THANH BẮT SỬ - 2


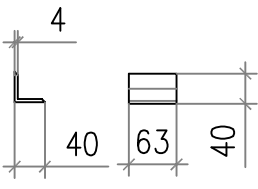


ỐP CỘT - 4



CÔNG TY CỔ PHẦN TƯ VẤN THIẾT KẾ VÀ XÂY LẬP XÂY LẬP HÀ AN						PHẦN ĐƯỜNG DÂY TRUNG ÁP		
XÂY DỰNG XUẤT TUYẾN 375 ĐỂ ĐỒNG BỘ DỰ ÁN NÂNG CẤP SUẤT MBA T1 TBA 110KV CẨM KHÊ						XÀ PHỤ 2 PHA XP-2		
Giám đốc	Dương Anh Tú					Giai đoạn	Tỷ lệ	Bản vẽ số
C.N.L.D.A	Nguyễn Hữu Ngọc					BCKTKT		BS2026-PT-G3-TT-38
C.T.T.K.Đ	Lê Văn Lượng							
T.K.X.D	Nguyễn Việt Hùng							
Thiết kế	Lê Văn Lượng							

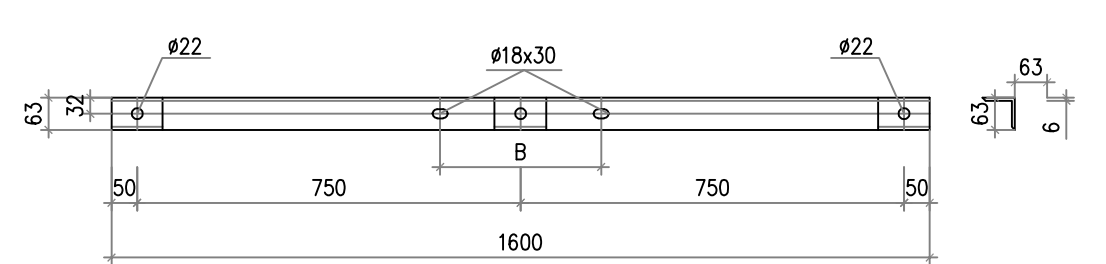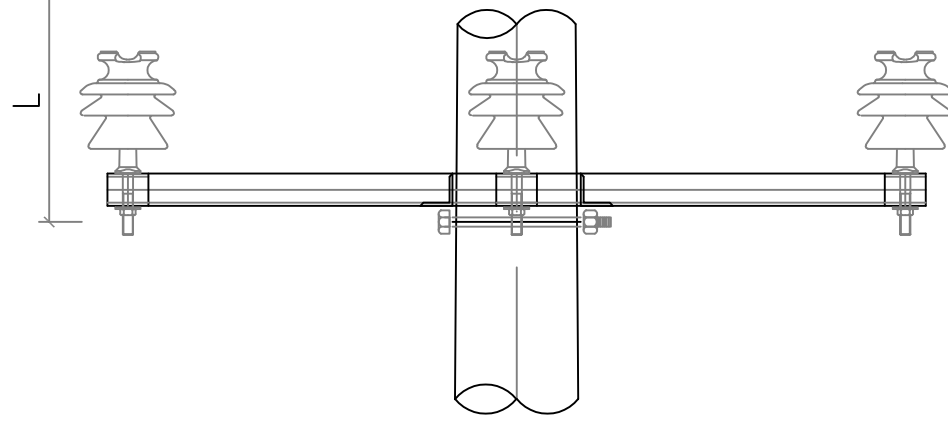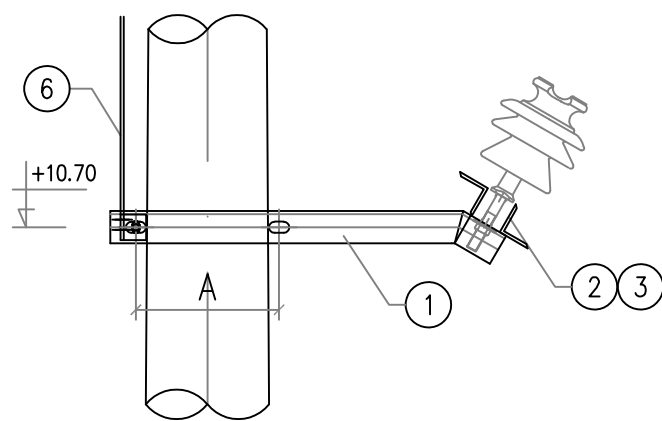


THANH BẮT SỬ - 2

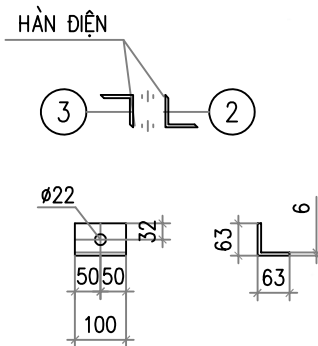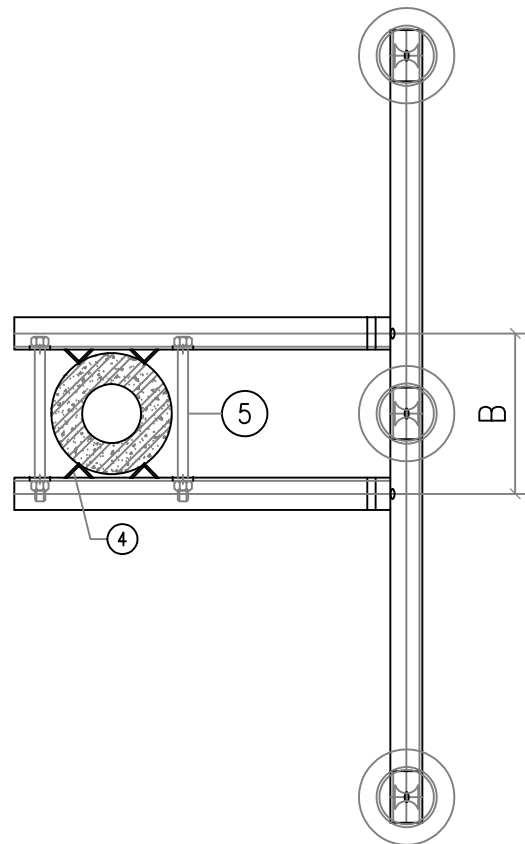


ỐP CHÂN SỬ - 3

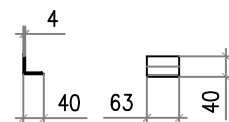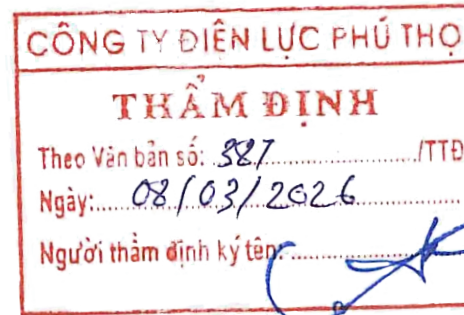

ỐP CỘT - 4

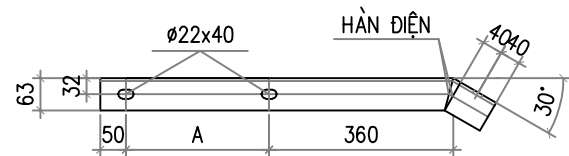

THANH XÀ CHÍNH - 1

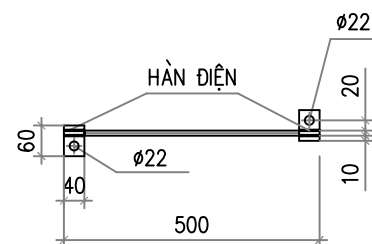

NỐI ĐẤT - 6

BẢNG KÍCH THƯỚC A, B, R											
* L là khoảng cách tính từ đỉnh cột xuống vị trí đặt xà (m).											
* Các kích thước không có trong bảng tính bằng phương pháp nội suy.											
L (m)	A (mm)	B (mm)	R (mm)	L (m)	A (mm)	B (mm)	R (mm)	L (m)	A (mm)	B (mm)	R (mm)
0.5	237	282	95	2.5	263	308	107	4.5	290	335	119
1.0	243	288	98	3.0	270	315	110	5.0	297	342	122
1.5	250	295	101	3.5	277	322	113	5.5	303	348	125
2.0	257	302	104	4.0	283	328	116	6.0	310	355	128




STT	TÊN CHI TIẾT	QUY CÁCH	KÍCH THƯỚC	SỐ LƯỢNG	TRỌNG LƯỢNG	
					ĐƠN VỊ	TOÀN BỘ
1	THANH XÀ CHÍNH	L63x63x6	770	2	4.40	8.80
2	THANH BẮT SỬ	L63x63x6	1600	1	9.15	9.15
3	ỐP CHÂN SỬ	L63x63x6	100	3	0.74	2.22
4	ỐP CỘT	L40x40x4	63	4	0.15	0.61
5	BU LÔNG M20x350	CT3ø20	350	2	1.04	2.08
6	DÂY NỐI ĐẤT	ø12	500	1	0.44	0.44
	TẮM NỐI ĐẤT	-40x4	60	2	0.08	0.16
KHỐI LƯỢNG TỔNG CỘNG:					23.46kG	

GHI CHÚ:

- TẤT CẢ CÁC CHI TIẾT PHẢI ĐƯỢC MẠ KẼM NHÚNG NÓNG THEO TCVN
- CHIỀU CAO ĐƯỜNG HÀN H=6mm



CÔNG TY CỔ PHẦN TƯ VẤN THIẾT KẾ VÀ XÂY LẬP HÀ AN			PHẦN ĐƯỜNG DÂY TRUNG ÁP		
XÂY DỰNG XUẤT TUYẾN 375 ĐỂ ĐỒNG BỘ DỰ ÁN NÂNG CẤP SUẤT MBA T1 TBA 110KV CẨM KHÊ			XÀ PHỤ 3 PHA XP-3		
Giám đốc	Dương Anh Tú		Giai đoạn		
C.N.L.D.A	Nguyễn Hữu Ngọc				
C.T.T.K.Đ	Lê Văn Lượng				
T.K.X.D	Nguyễn Việt Hùng				
Thiết kế	Lê Văn Lượng		BCKTKT	Tỷ lệ	Bản vẽ số
					BS2026-PT-G3-TT-39

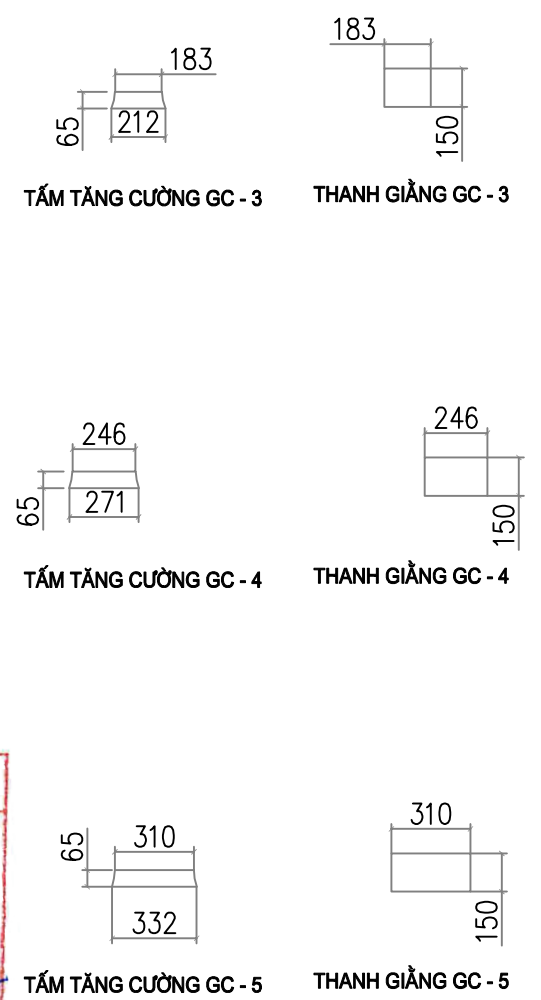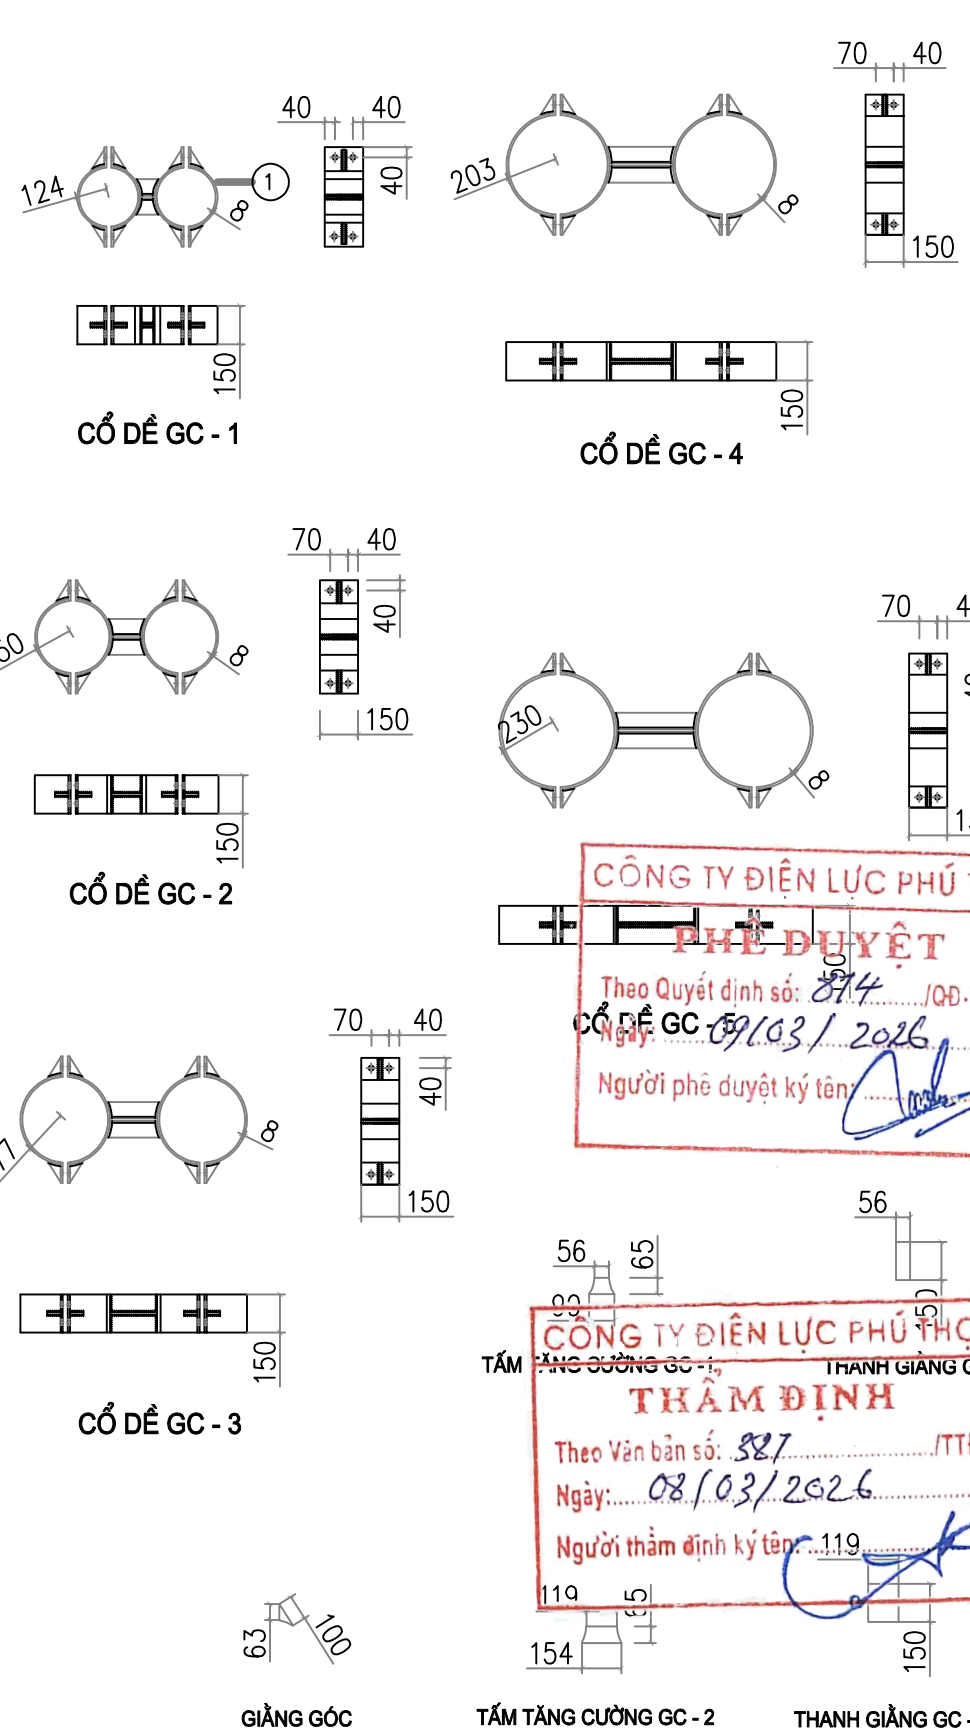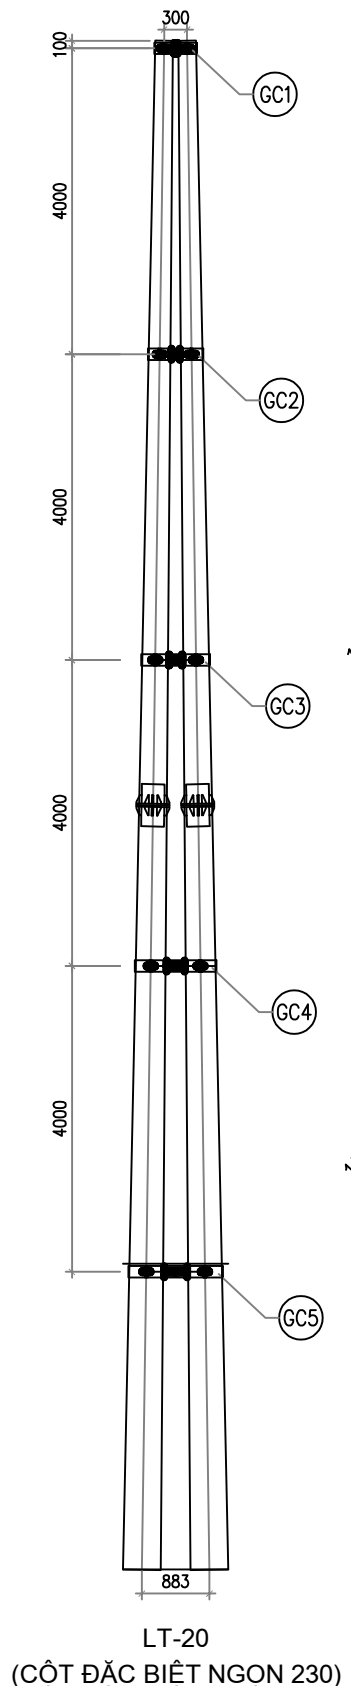

BẢNG TỔNG HỢP KHỐI LƯỢNG						
STT	TÊN CHI TIẾT	QUY CÁCH	KÍCH THƯỚC	SỐ LƯỢNG	TRỌNG LƯỢNG	
					ĐƠN VỊ	TOÀN BỘ
120	1	BẢN CỐ ĐỀ	-150x8	512	4	4.82
	2	GIẺNG GÓC CỔ ĐỀ	-40x10	100	8	0.31
	3	THANH GIẺNG	-150x10	56	1	0.66
	4	THANH GIẺNG	-65x10	99	2	0.51
	5	BULÔNG M20x80	CT3ø20	80	8	0.20
KHỐI LƯỢNG TỔNG CỘNG GC1:						25.04kg
GC2	1	BẢN CỐ ĐỀ	-150x8	596	4	5.61
	2	GIẺNG GÓC CỔ ĐỀ	-40x10	100	8	0.31
	3	THANH GIẺNG	-150x10	119	1	1.40
	4	THANH GIẺNG	-65x10	154	2	0.79
	5	BULÔNG M20x80	CT3ø20	80	8	0.20
KHỐI LƯỢNG TỔNG CỘNG GC2:						29.50kg
GC3	1	BẢN CỐ ĐỀ	-150x8	679	4	6.40
	2	GIẺNG GÓC CỔ ĐỀ	-40x10	100	8	0.31
	3	THANH GIẺNG	-150x10	183	1	2.15
	4	THANH GIẺNG	-65x10	212	2	1.08
	5	BULÔNG M20x80	CT3ø20	80	8	0.20
KHỐI LƯỢNG TỔNG CỘNG GC3:						33.99kg
GC4	1	BẢN CỐ ĐỀ	-150x8	763	4	7.19
	2	GIẺNG GÓC CỔ ĐỀ	-40x10	100	8	0.31
	3	THANH GIẺNG	-150x10	246	1	2.90
	4	THANH GIẺNG	-65x10	271	2	1.38
	5	BULÔNG M20x80	CT3ø20	80	8	0.20
KHỐI LƯỢNG TỔNG CỘNG GC4:						38.5kg
GC5	1	BẢN CỐ ĐỀ	-150x8	847	4	7.98
	2	GIẺNG GÓC CỔ ĐỀ	-40x10	100	8	0.31
	3	THANH GIẺNG	-150x10	310	1	3.65
	4	THANH GIẺNG	-65x10	332	2	1.69
	5	BULÔNG M20x80	CT3ø20	80	8	0.20
KHỐI LƯỢNG TỔNG CỘNG GC5:						43.03kg

CÔNG TY ĐIỆN LỰC PHÚ THỌ

PHÊ DUYỆT

Theo Quyết định số: 814 /QĐ-PCPT

Ngày: 09/03/2026

Người phê duyệt ký tên: [Signature]

CÔNG TY ĐIỆN LỰC PHÚ THỌ

THẨM ĐỊNH

Theo Văn bản số: 887 /TTĐ

Ngày: 08/03/2026












Người thẩm định ký tên: [Signature]

- GHI CHÚ:
- CÁC CHI TIẾT GIA CÔNG XONG PHẢI VỆ SINH SẠCH SẼ VÀ MẠ KẼM NHÚNG NÓNG $\geq 80\mu m$.
 - CÁC MỐI HÀN PHẢI CHẮC CHẴN VÀ CÓ ĐỘ CAO H=6MM.
 - CỘT 18M: GC1+GC2+GC3 = 88.53KG
 - CỘT 20M & 22M: GC1+GC2+GC3+GC4 = 127.03KG
 - CỘT 24M: GC1+GC2+GC3+GC4+GC5 = 170.06KG

CÔNG TY CỔ PHẦN TƯ VẤN THIẾT KẾ VÀ XÂY LẬP XÂY LẬP HÀ AN			PHẦN ĐƯỜNG DÂY TRUNG ÁP		
XÂY DỰNG XUẤT TUYẾN 375 ĐỂ ĐỒNG BỘ DỰ ÁN NÂNG CẤP SUẤT MBA T1 TBA 110KV CẨM KHÊ			GIẺNG CỘT ĐÚP GC-230		
Giám đốc	Dương Anh Tú		Giai đoạn		
C.N.L.D.A	Nguyễn Hữu Ngọc				
C.T.T.K.Đ	Lê Văn Lượng				
T.K.X.D	Nguyễn Việt Hùng				
Thiết kế	Lê Văn Lượng				
			Tỷ lệ	Bản vẽ số	
			BCKTKT	BS2026-PT-G3-TT-41	

CỔ DÈ NÉO THẲNG


CỔ DÈ NÉO GÓC, NÉO CUỐI

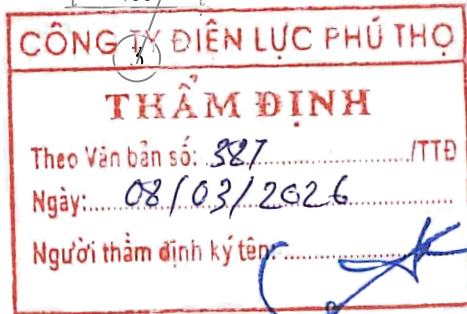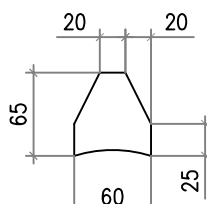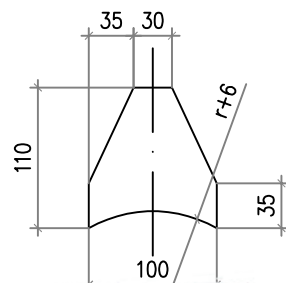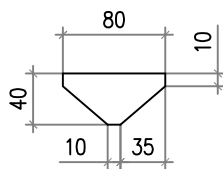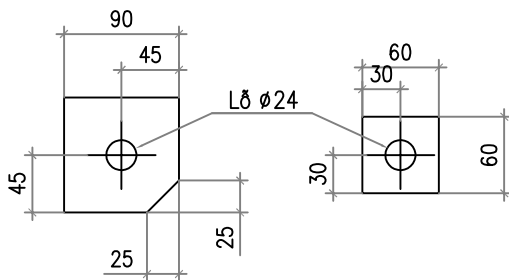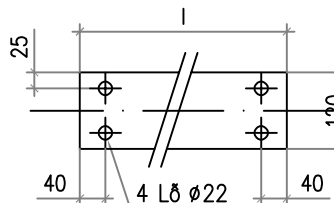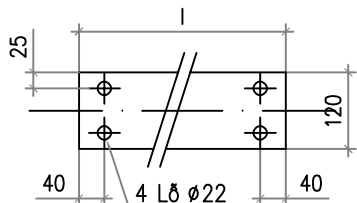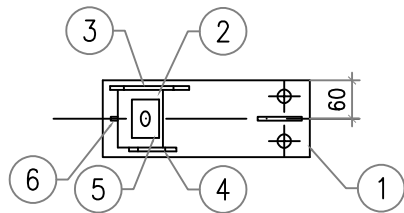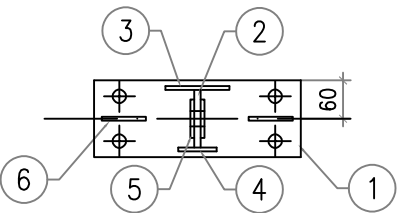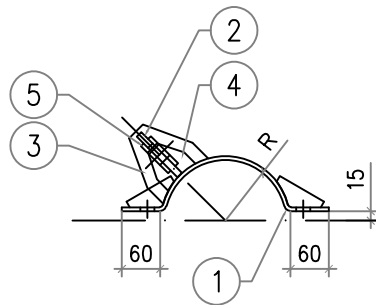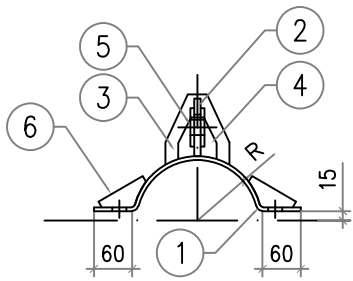


9	CDG;CDT;CDC-175	175	670	2	3,79	7,57	12,51
8	CDG;CDT;CDC-170	170	655	2	3,70	7,40	12,34
7	CDG;CDT;CDC-118	118	502	2	2,85	5,70	10,64
6	CDG;CDT;CDC-115	115	497	2	2,80	5,60	10,54
5	CDG;CDT;CDC-112	112	484	2	2,74	5,48	10,42
4	CDG;CDT;CDC-108	108	472	2	2,68	5,36	10,30
3	CDG;CDT;CDC-105	105	462	2	2,62	5,24	10,18
2	CDG;CDT;CDC-101	101	446	2	2,57	5,14	10,08
1	CDG;CDT;CDC-98	98	440	2	2,50	5,00	9,94
Stt	Tên cổ dè	R	L	Số Lượng	Đơn vị K.Lượng (kg)	Toàn bộ	Tổng (kg) cả CD1
BẢNG KÊ NGUYÊN VẬT LIỆU							

Khối Lượng tổng cộng (CD1): 4,94kg							
7	Bu Lông	CT3-Ø20	90	4	0,25	0,99	ren 70
6	Giằng góc	d:6x40	80	4	0,15	0,60	
5	Tấm tăng cường	d:6x60	60	4	0,17	0,68	
4	Tấm đỡ dưới	d:6x60	65	2	0,18	0,37	
3	Tấm đỡ trên	d:6x100	110	2	0,52	1,04	
2	Tấm bắt néo	d:10x90	90	2	0,64	1,27	
1	Cổ dè	d:6x120	L	2			
Stt	Tên chi tiết	Nguyên vật liệu	K.thước (mm)	Số Lượng	Đơn vị K.Lượng (kg)	Toàn bộ	Ghi chú
BẢNG KÊ NGUYÊN VẬT LIỆU CD1							


CÔNG TY CỔ PHẦN TƯ VẤN THIẾT KẾ VÀ XÂY LẬP XÂY LẬP HÀ AN				PHẦN ĐƯỜNG DÂY TRUNG ÁP		
XÂY DỰNG XUẤT TUYẾN 375 ĐỂ ĐỒNG BỘ DỰ ÁN NÂNG CÔNG SUẤT MBA T1 TBA 110KV CẨM KHÊ				CỔ DÈ NÉO DÂY NÉO CDG-105		
Giám đốc	Dương Anh Tú			Giai đoạn	Tỷ lệ	Bản vẽ số
C.N.L.D.A	Nguyễn Hữu Ngọc			BCKTKT		BS2026-PT-G3-TT-42
C.T.T.K.Đ	Lê Văn Lượng					
T.K.X.D	Nguyễn Việt Hùng					
Thiết kế	Lê Văn Lượng					

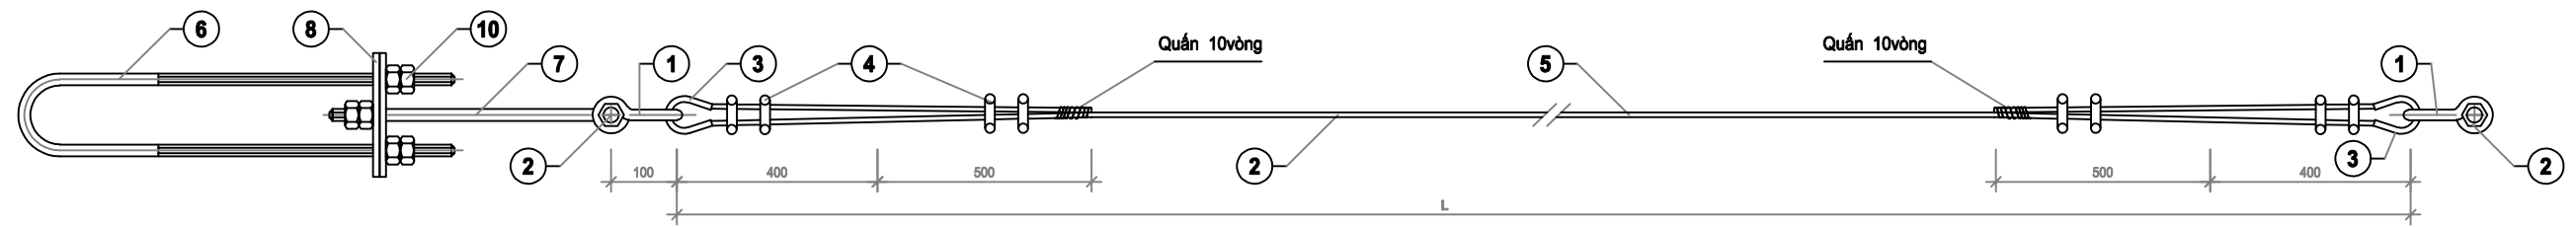



TOÀN THỂ DÂY NÉO

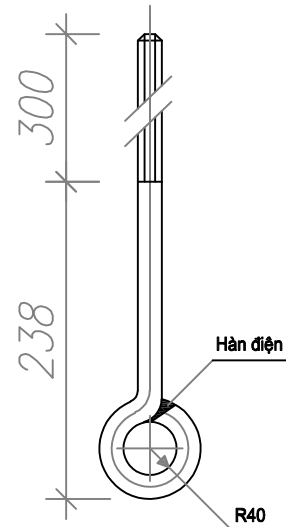


CHI TIẾT 7

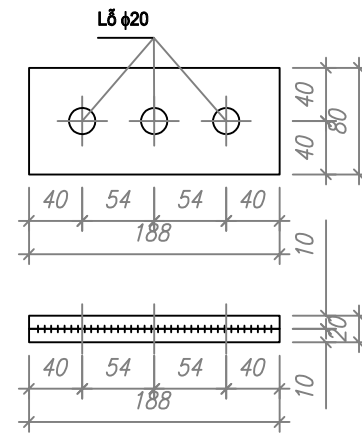


CHI TIẾT 8

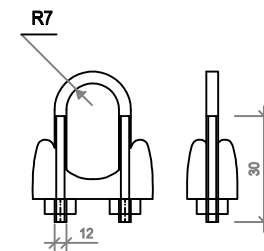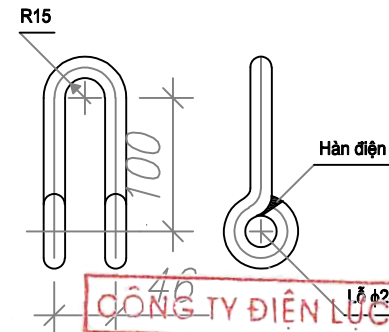

CHI TIẾT 4

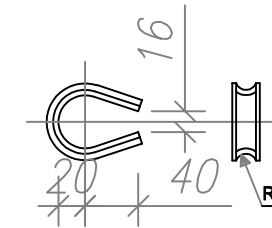


CHI TIẾT 3

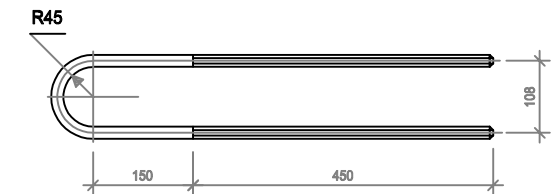

CHI TIẾT 6

GHI CHÚ:

- Các chi tiết sau khi gia công phải mạ kẽm nhúng nóng theo TCVN 5408:2007
- Chiều cao đường hàn $\geq 6\text{mm}$
- Bu lông, đai ốc, vòng đệm chế tạo theo tiêu chuẩn TCVN 1889 - 76, TCVN 1897 - 76.



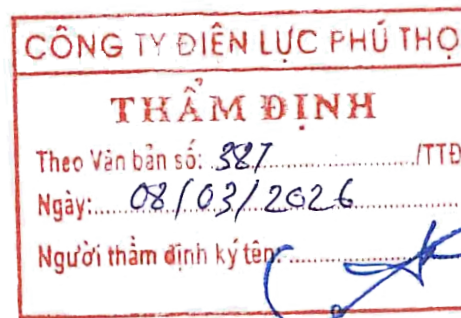


Khối lượng tổng cộng:						13,682kg
9	Đai ốc, vòng đệm	M18	18	06	0,149	0,894
8	Bản tăng	$\delta = 10$	188x80	02	1,171	2,342
7	Thanh tăng đơn	AI $\Phi 18$	650	01	1,300	1,300
6	Thanh tăng kép	AI $\Phi 18$	1400	01	2,800	2,800
5	Dây néo	TK 70	L + 2	01	Theo bảng tổng hợp vật liệu	
4	Cóc cáp			08	0,30	2,40
3	Yếm cáp	4 x 25	150	02	0,117	0,234
2	Bu lông, đai ốc, 2 vòng đệm	M18	160	02	0,433	0,866
1	Móc néo	AI $\Phi 16$	470	02	0,743	1,486
Số hiệu	Tên chi tiết	Quy cách	Kích thước (mm)	Số lượng	Đơn vị	Toàn bộ
BẢNG CHI TIẾT VẬT LIỆU						
Khối lượng (kg)						

13	TK70-20	22	12,672	13,682	26,35
12	TK70-19	21	12,096	13,682	25,78
11	TK70-18	20	11,52	13,682	25,20
10	TK70-17	19	10,944	13,682	24,63
9	TK70-16	18	10,368	13,682	24,05
8	TK70-15	17	9,792	13,682	23,47
7	TK70-14	16	9,216	13,682	22,90
6	TK70-13	15	8,64	13,682	22,32
5	TK70-12	14	8,064	13,682	21,75
4	TK70-11	13	7,488	13,682	21,17
3	TK70-10	12	6,912	13,682	20,59
2	TK70-9	11	6,336	13,682	20,02
1	TK70-8	10	5,76	13,682	19,44
STT	Ký hiệu	Chiều dài dây TK	Dây néo	Chi tiết	Tổng cộng






CÔNG TY CỔ PHẦN TƯ VẤN THIẾT KẾ VÀ XÂY LẬP XÂY LẬP HÀ AN						PHẦN ĐƯỜNG DÂY TRUNG ÁP		
XÂY DỰNG XUẤT TUYẾN 375 ĐỂ ĐỒNG BỘ DỰ ÁN NÂNG CÔNG SUẤT MBA T1 TBA 110KV CẨM KHÊ						DÂY NÉO TK70-20		
Giám đốc	Dương Anh Tú							
C.N.L.D.A	Nguyễn Hữu Ngọc							
C.T.T.K.Đ	Lê Văn Lượng							
T.K.X.D	Nguyễn Việt Hùng					Giai đoạn	Tỷ lệ	Bản vẽ số
Thiết kế	Lê Văn Lượng					BCKTKT		BS2026-PT-G3-TT-43

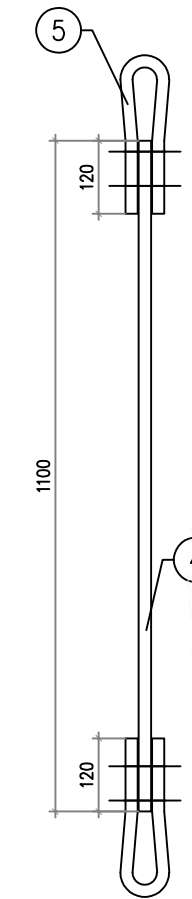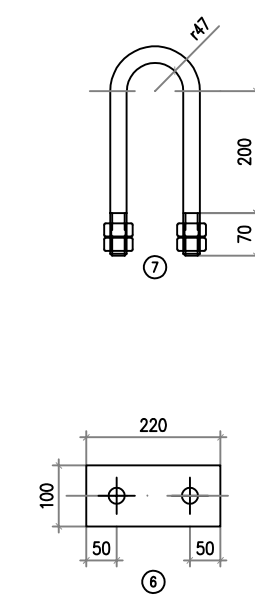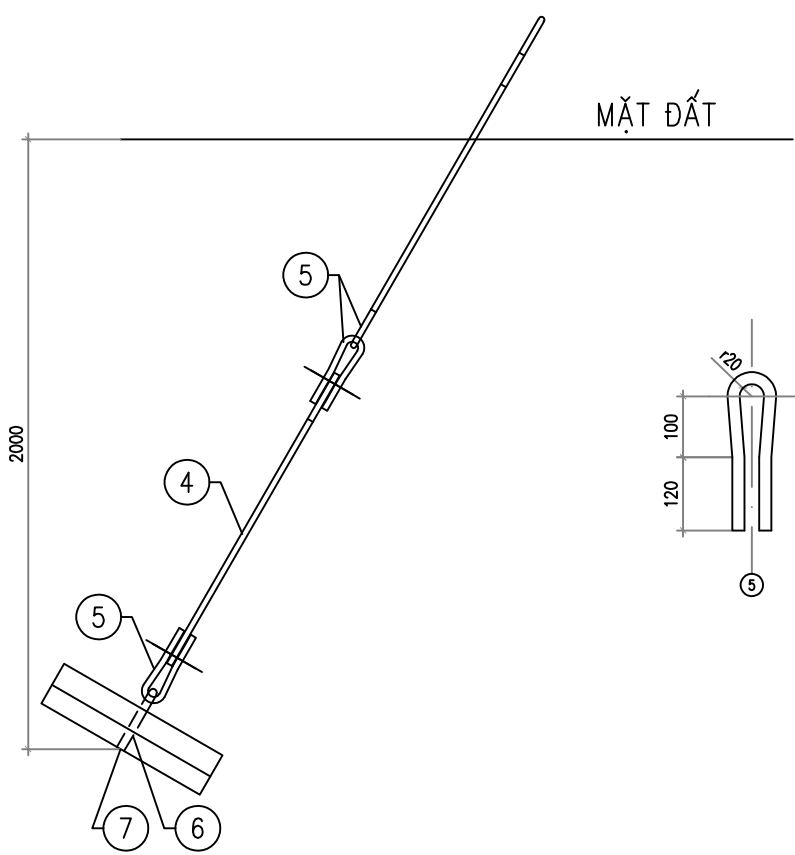

- GHI CHÚ:
- Các chi tiết 4 và 5 phải được mạ kẽm nhúng nóng theo TCVN.
 - Chiều cao đường hàn h = 6mm.
 - Khi hàn 2 chi tiết 5 vào 2 chi tiết 4 cần chú ý móc 2 chi tiết 5 vào nhau sau đó mới hàn nối.
 - Đất lấp và đắp móng neo phải được tưới nước, đầm kỹ 20cm một.
 - Thể tích bê tông M200 cho 01 móng neo là 0,122m³.

CÔNG TY ĐIỆN LỰC PHÚ THỌ
THẨM ĐỊNH
Theo Văn bản số: 387 /TTĐ
Ngày: 08/03/2026
Người thẩm định ký tên: [Signature]

CÔNG TY ĐIỆN LỰC PHÚ THỌ
PHÊ DUYỆT
Theo Quyết định số: 874 /QĐ-PCPT
Ngày: 09/03/2026
Người phê duyệt ký tên: [Signature]

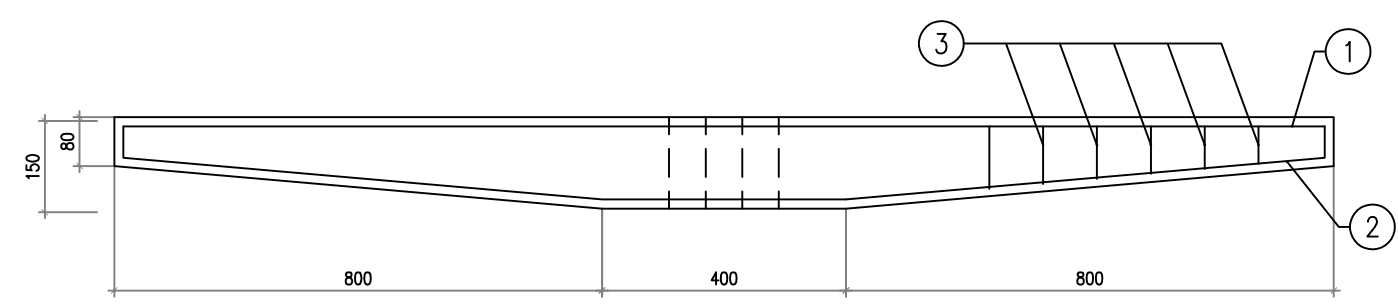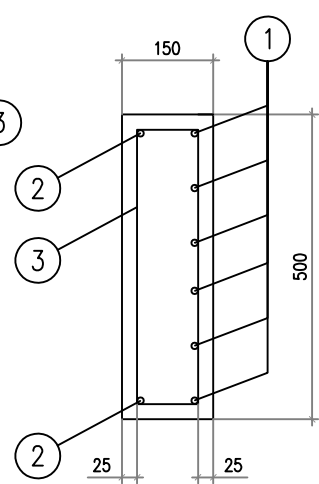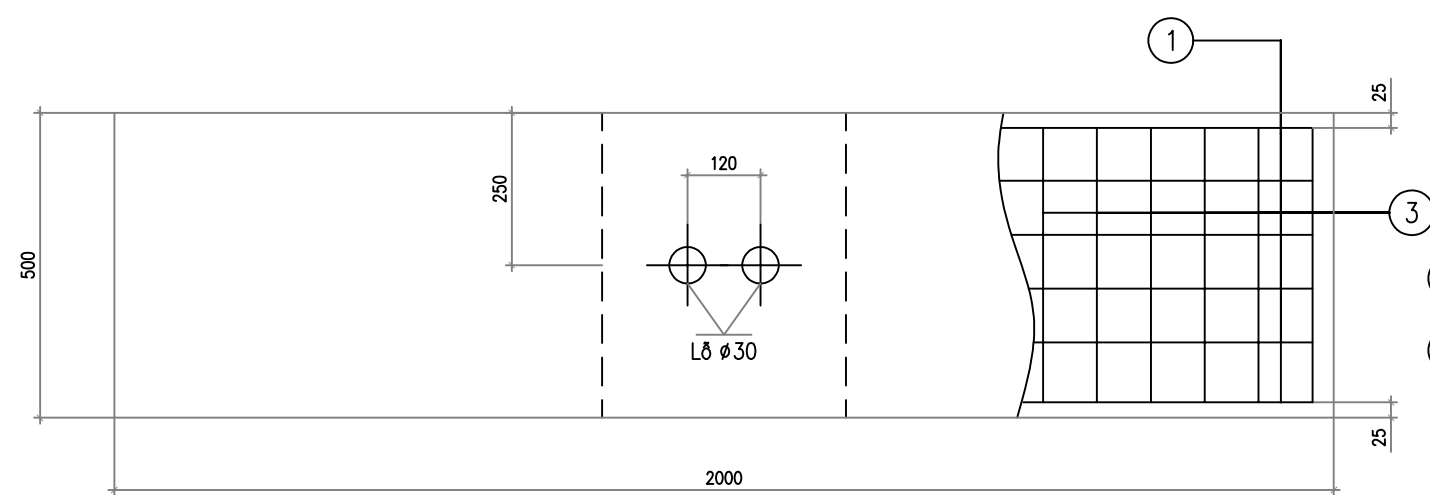

Khối lượng tổng cộng:							44,45kg
7	Bu lông chữ U	CT3-Ø27	730	1	3,80	3,80	4 đai ốc
6	Tấm hãm	d:6x100	220	1	1,04	1,04	
5	Móc nối	CT3-Ø27	540	4	2,57	10,26	
4		CT3-Ø27	1100	2	5,23	10,45	
3		CT3-Ø6	thay đổi	16	0,25	4,00	
2		CT3-Ø12	2150	2	1,91	3,82	
1		CT3-Ø12	2080	6	1,85	11,08	
Stt	Tên chi tiết	Nguyên vật liệu	K.thước (mm)	Số lượng	Đơn vị	Toàn bộ	Ghi chú
					K.lượng (kg)		
BẢNG KÊ NGUYÊN VẬT LIỆU							




CÔNG TY CỔ PHẦN TƯ VẤN THIẾT KẾ VÀ XÂY LẬP XÂY LẬP HÀ AN				PHẦN ĐƯỜNG DÂY TRUNG ÁP			
XÂY DỰNG XUẤT TUYẾN 375 ĐỂ ĐỒNG BỘ DỰ ÁN NÂNG CÔNG SUẤT MBA T1 TBA 110KV CẨM KHÊ				MÓNG NÉO MN20-5			
Giám đốc	Dương Anh Tú			Giai đoạn	Tỷ lệ	Bản vẽ số	
C.N.L.D.A	Nguyễn Hữu Ngọc			BCKTKT		BS2026-PT-G3-TT-44	
C.T.T.K.Đ	Lê Văn Lượng						
T.K.X.D	Nguyễn Việt Hùng						
Thiết kế	Lê Văn Lượng						


GHI CHÚ:
2- Chèn khe hở giữa Móng và Cột bằng bê tông đá dăm 1x2, mác B15.
3- Xi măng dùng loại PC-40.

CÔNG TY ĐIỆN LỰC PHÚ THỌ
PHÊ DUYỆT
Theo Quyết định số: 874 /QĐ-PCPT
Ngày: 09/03/2026
Người phê duyệt ký tên: [Signature]


CÔNG TY ĐIỆN LỰC PHÚ THỌ
THẨM ĐỊNH
Theo Văn bản số: 387 /TTĐ
Ngày: 08/03/2026
Người thẩm định ký tên: [Signature]

BẢNG KÊ THỂ TÍCH BÊ TÔNG				
LOẠI BÊ TÔNG	MT-4			GHI CHÚ
	B15	B12,5	B7,5	
Bê tông chèn đá 1x2	0,081			
Bê tông đúc móng đá 2x4		1,817		
Bê tông lót đá 4x6			0,320	

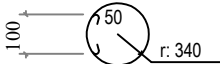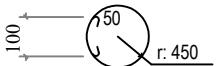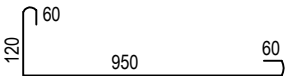KHỐI LƯỢNG TỔNG CỘNG: 11,64 KG							
3		CT3 Ø 8	2340	5	0,92	4,60	
2		CT3 Ø 8	3030	1	1,20	1,20	
1		CT3 Ø 10	1190	8	0,73	5,84	
Số hiệu	HÌNH THÉP	Nguyên vật liệu	Kích thước (mm)	Số lượng	Đơn vị	Toàn bộ	GHI CHÚ
					Khối lượng (kg)		
BẢNG KÊ NGUYÊN VẬT LIỆU							

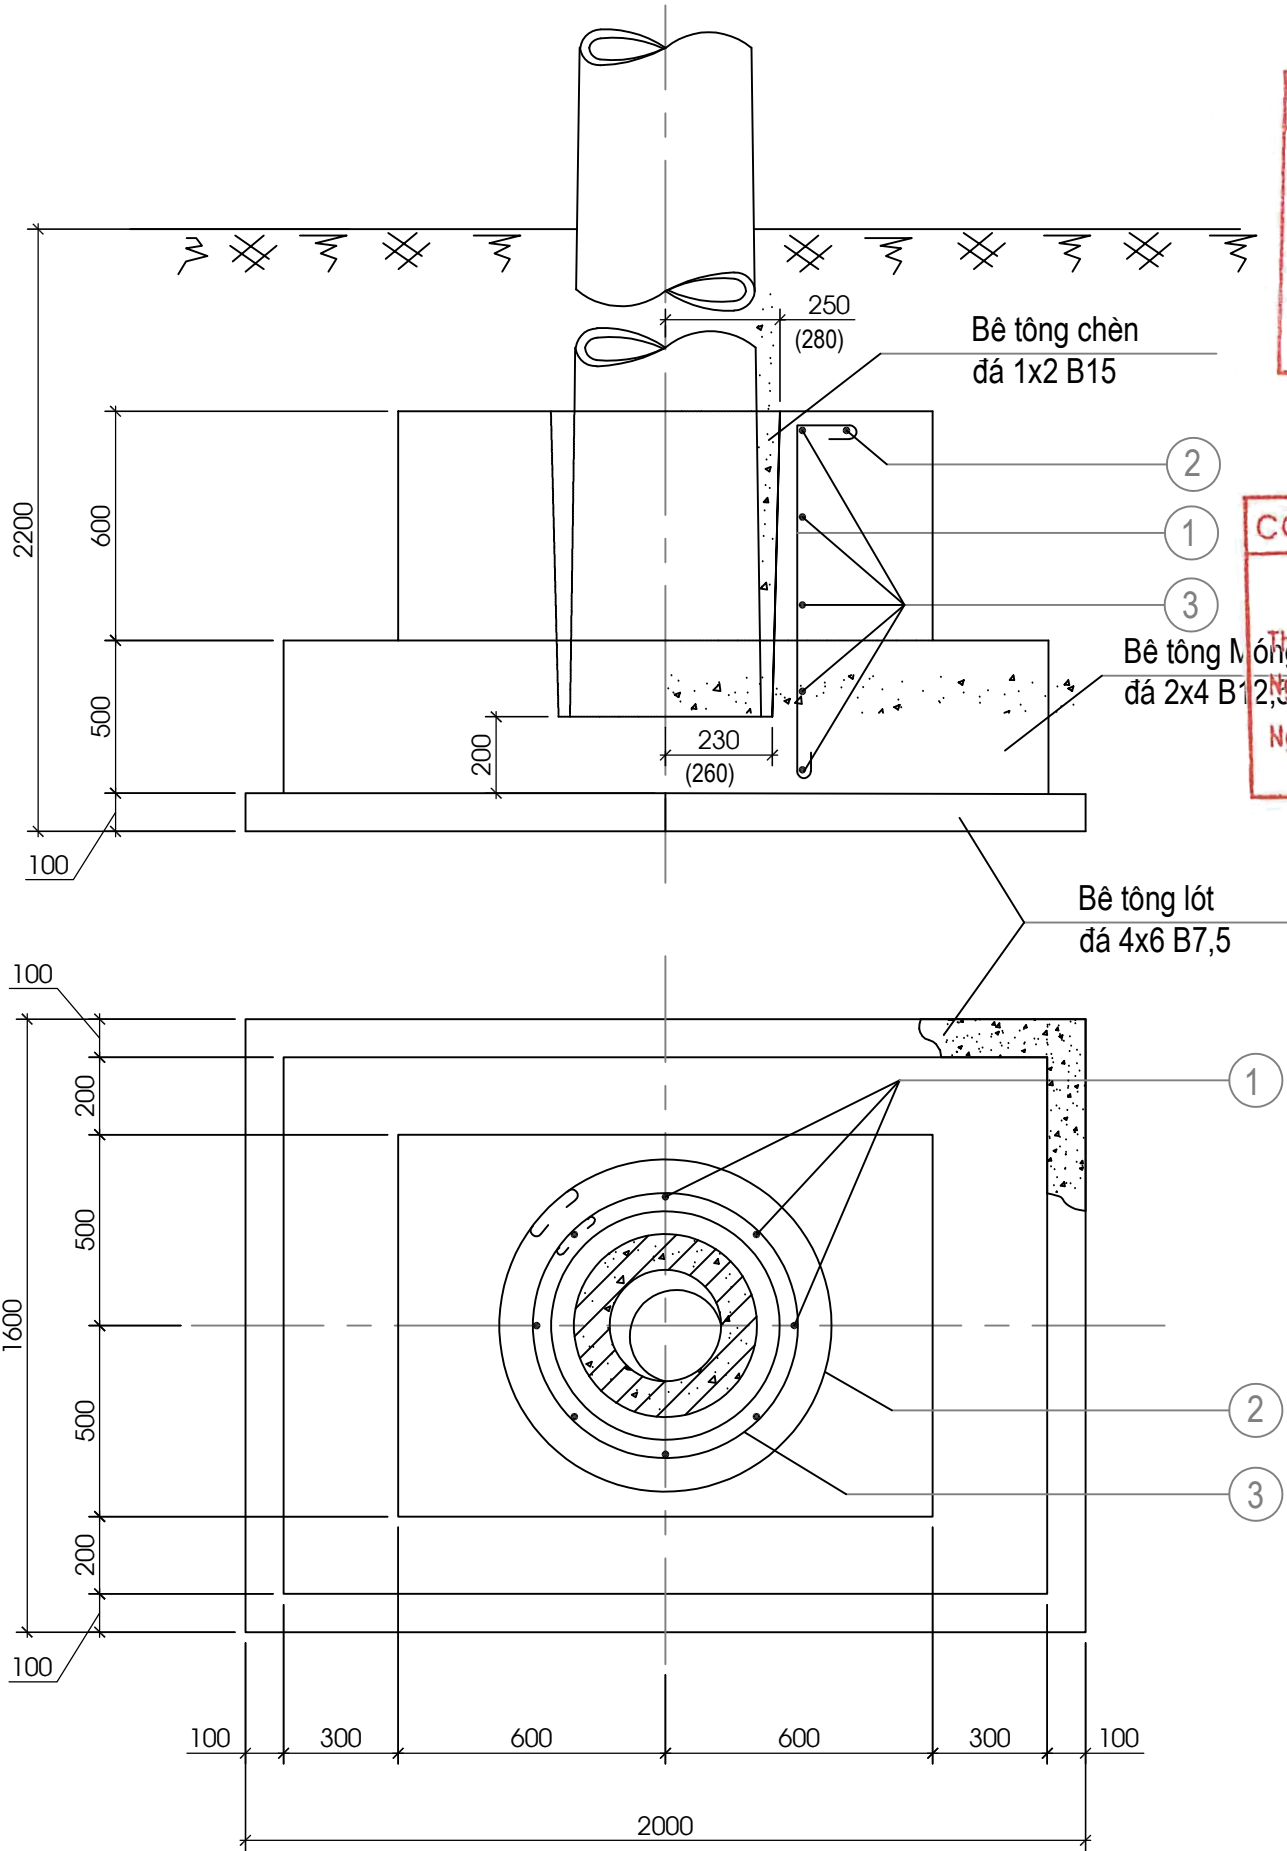

CÔNG TY CỔ PHẦN TƯ VẤN THIẾT KẾ VÀ XÂY LẬP HÀ AN			PHẦN ĐƯỜNG DÂY TRUNG ÁP		
XÂY DỰNG XUẤT TUYẾN 375 ĐỂ ĐỒNG BỘ DỰ ÁN NÂNG CẤP SUẤT MBA T1 TBA 110KV CẨM KHÊ			MÓNG CỘT ĐƠN BTLT MT4-16-190		
Giám đốc	Dương Anh Tú				
C.N.L.D.A	Nguyễn Hữu Ngọc				
C.T.T.K.Đ	Lê Văn Lượng				
T.K.X.D	Nguyễn Việt Hùng				
Thiết kế	Lê Văn Lượng		Giai đoạn	Tỷ lệ	Bản vẽ số
			BCKTKT		BS2026-PT-G3-TT-33

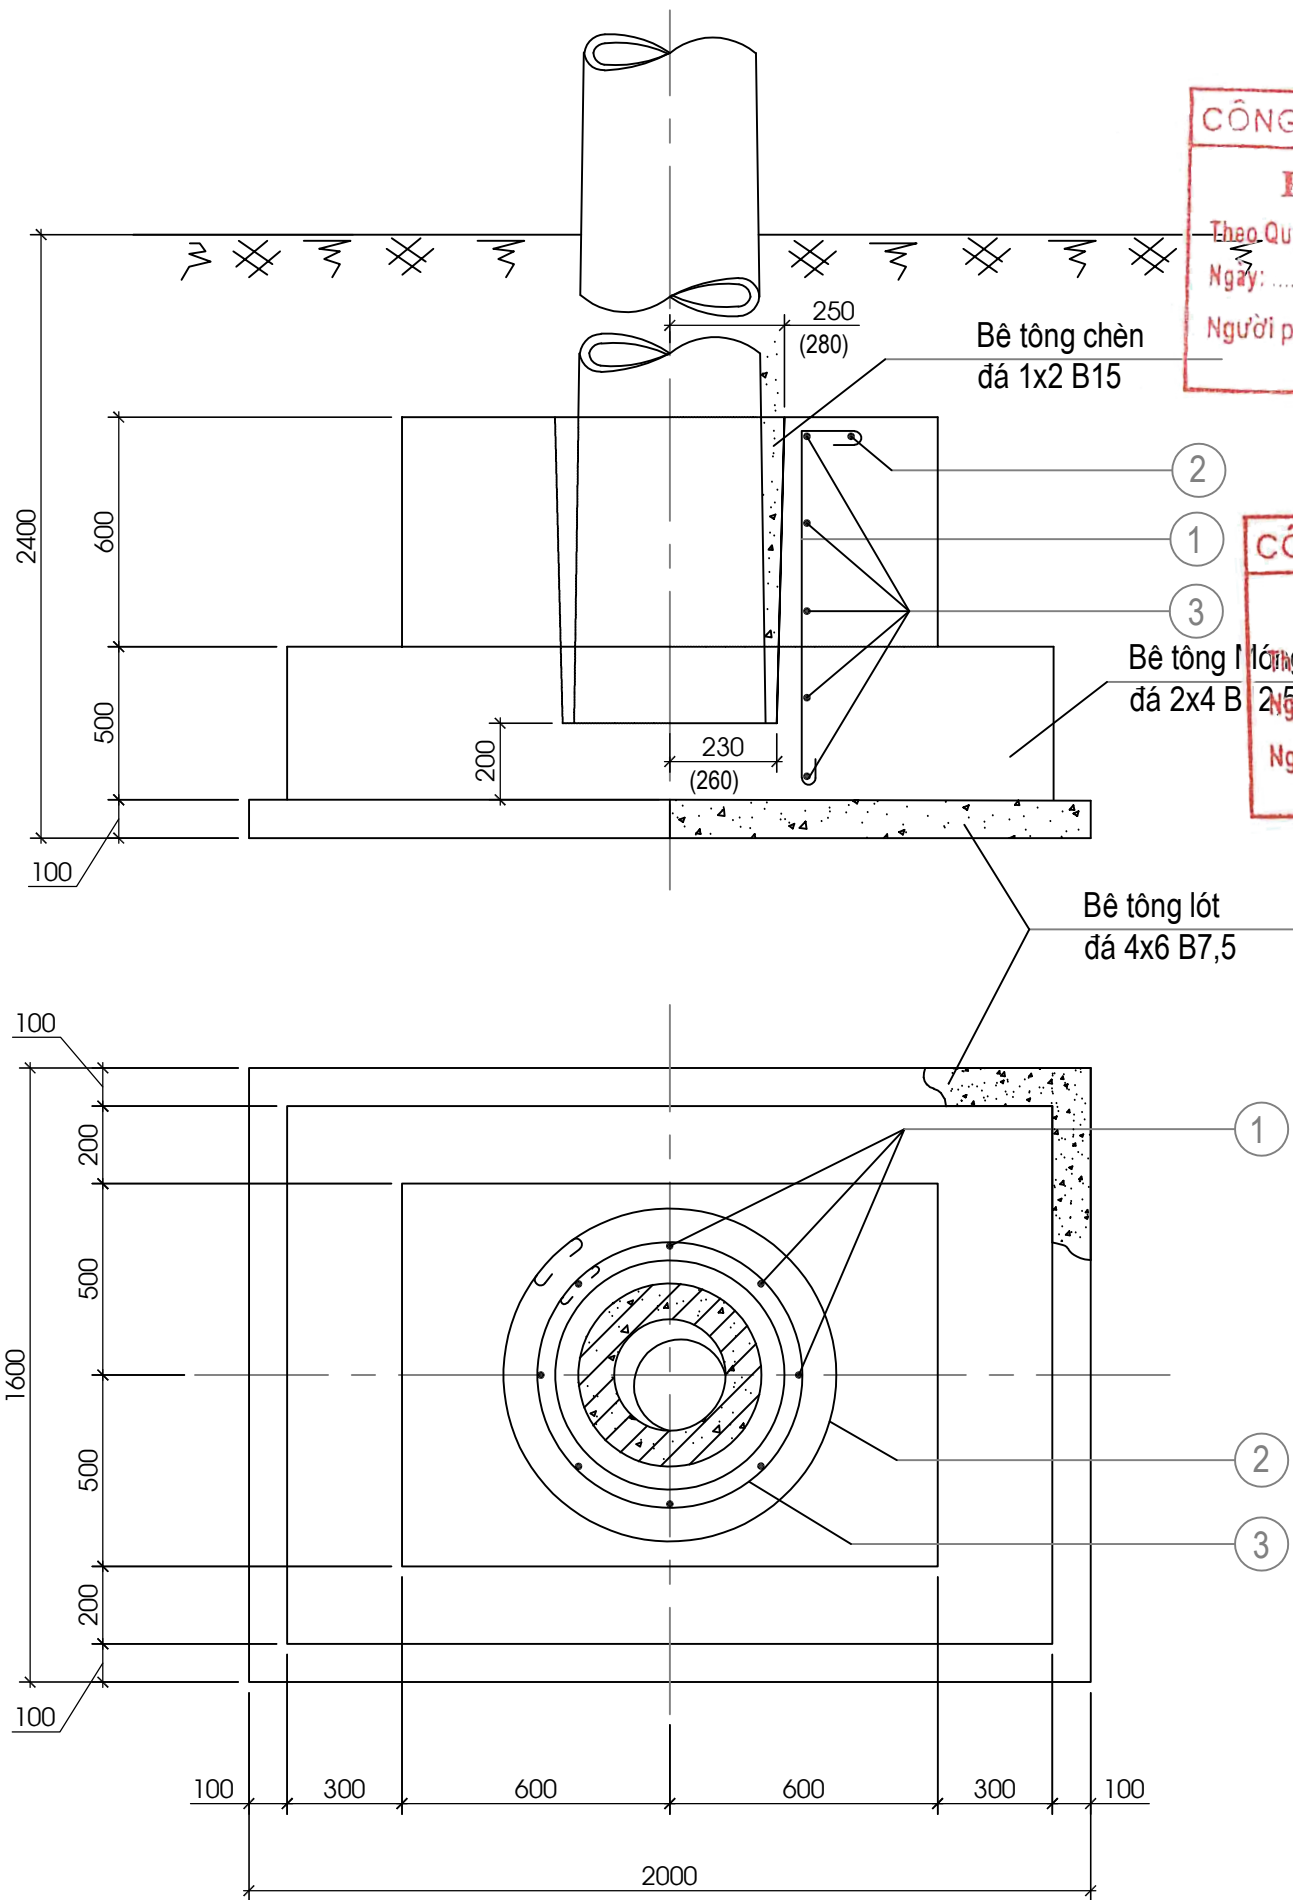




CÔNG TY ĐIỆN LỰC PHÚ THỌ
PHÊ DUYỆT
Theo Quyết định số: 874 /QĐ-PCPT
Ngày: 09/03/2026
Người phê duyệt ký tên: [Signature]

CÔNG TY ĐIỆN LỰC PHÚ THỌ
THẨM ĐỊNH
Theo Văn bản số: 327 /TTĐ
Ngày: 08/03/2026
Người thẩm định ký tên: [Signature]



GHI CHÚ:

- 2- Chèn khe hở giữa Móng và Cột bằng bê tông đá dăm 1x2, mác B15.
- 3- Xi măng dùng loại PC-40.

BẢNG KÊ THỂ TÍCH BÊ TÔNG				
LOẠI BÊ TÔNG	MT-4			GHI CHÚ
	B15	B12,5	B7,5	
Bê tông chèn đá 1x2	0,081			
Bê tông đúc móng đá 2x4		1,817		
Bê tông lót đá 4x6			0,320	

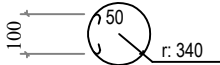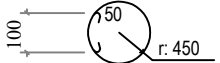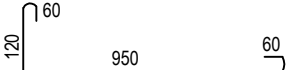KHỐI LƯỢNG TỔNG CỘNG: 11,64 KG							
3		CT3 Ø 8	2340	5	0,92	4,60	
2		CT3 Ø 8	3030	1	1,20	1,20	
1		CT3 Ø 10	1190	8	0,73	5,84	
Số hiệu	HÌNH THÉP	Nguyên vật liệu	Kích thước (mm)	Số lượng	Đơn vị	Toàn bộ	GHI CHÚ
					Khối lượng (kg)		
BẢNG KÊ NGUYÊN VẬT LIỆU							

CÔNG TY CỔ PHẦN TƯ VẤN THIẾT KẾ VÀ XÂY LẬP XÂY LẬP HÀ AN				PHẦN ĐƯỜNG DÂY TRUNG ÁP		
XÂY DỰNG XUẤT TUYẾN 375 ĐỂ ĐỒNG BỘ DỰ ÁN NÂNG CẤP SUẤT MBA T1 TBA 110KV CẨM KHÊ				MÓNG CỘT ĐƠN BTLT MT4-18-190		
Giám đốc	Dương Anh Tú			Giai đoạn	Tỷ lệ	Bản vẽ số
C.N.L.D.A	Nguyễn Hữu Ngọc			BCKTKT		BS2026-PT-G3-TT-34
C.T.T.K.Đ	Lê Văn Lượng					
T.K.X.D	Nguyễn Việt Hùng					
Thiết kế	Lê Văn Lượng					

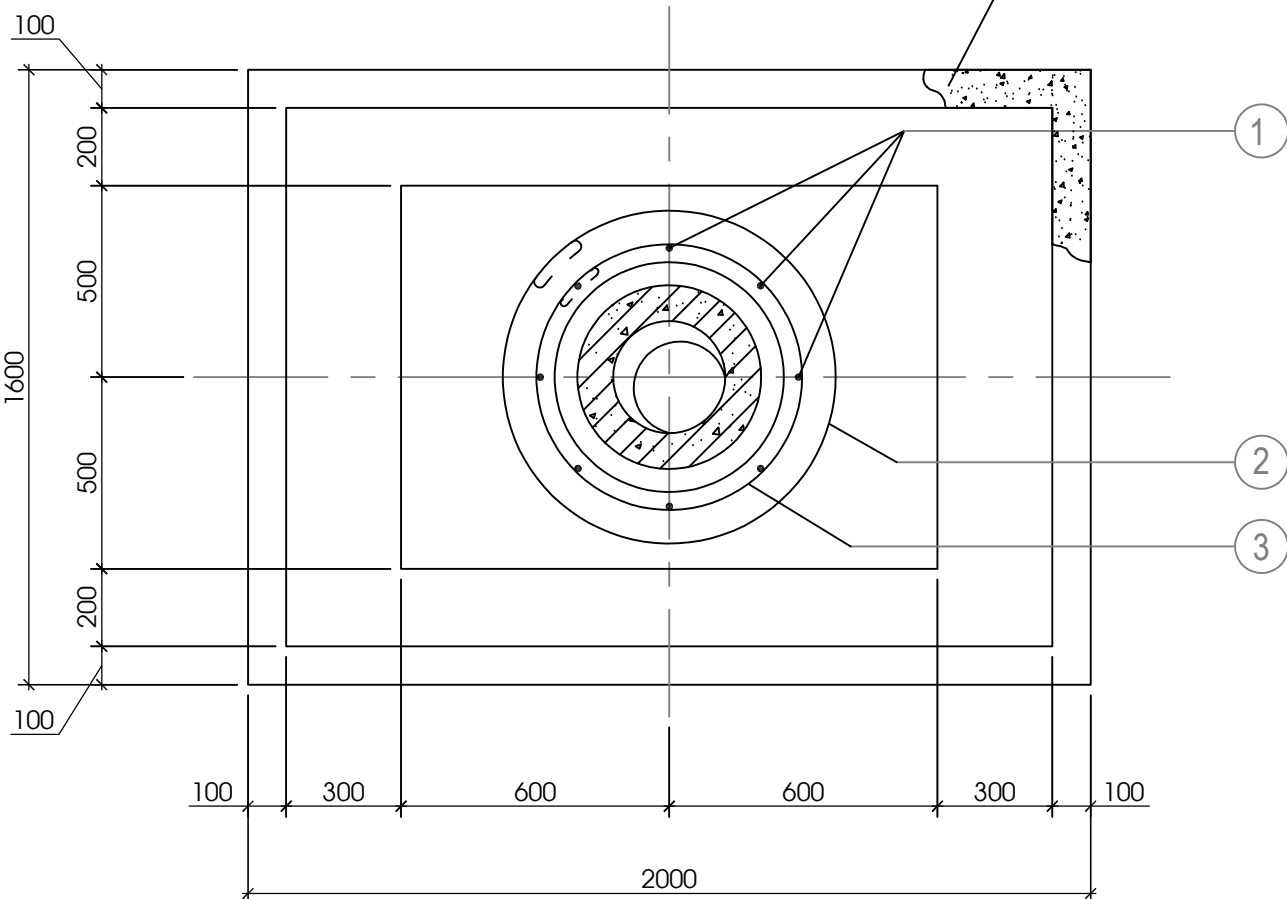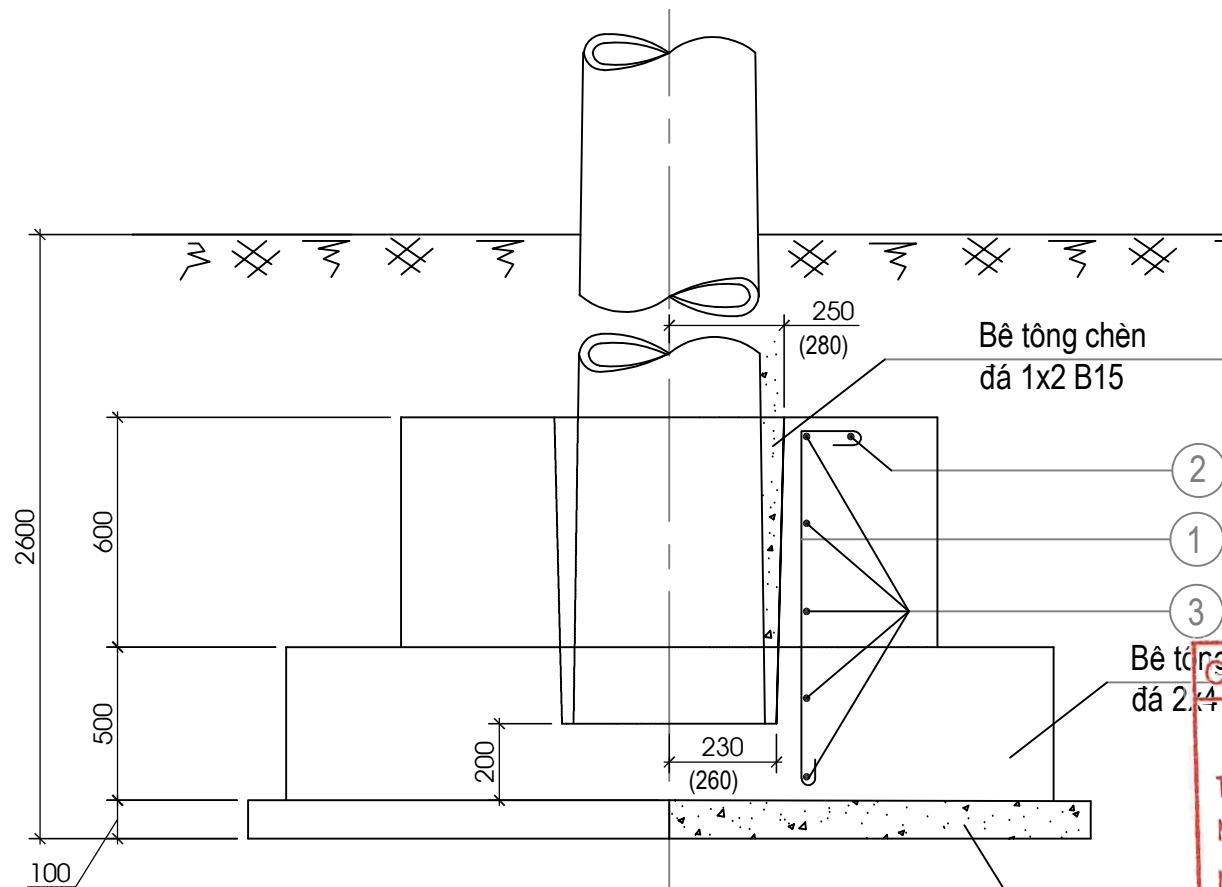

CÔNG TY ĐIỆN LỰC PHÚ THỌ
PHÊ DUYỆT
Theo Quyết định số: 874 /QĐ-PCPT
Ngày: 09/03/2026
Người phê duyệt ký tên: [Signature]

CÔNG TY ĐIỆN LỰC PHÚ THỌ
THẨM ĐỊNH
Theo Văn bản số: 387 /TTĐ
Ngày: 08/03/2026
Người thẩm định ký tên: [Signature]

GHI CHÚ:

- 2- Chèn khe hở giữa Móng và Cột bằng bê tông đá dăm 1x2, mác B15.
- 3- Xi măng dùng loại PC-40.

BẢNG KÊ THỂ TÍCH BÊ TÔNG


LOẠI BÊ TÔNG	MT-4			GHI CHÚ
	B15	B12,5	B7,5	
Bê tông chèn đá 1x2	0,081			
Bê tông đúc móng đá 2x4		1,817		
Bê tông lót đá 4x6			0,320	

KHỐI LƯỢNG TỔNG CỘNG: 11,64 KG

3		CT3 Ø 8	2340	5	0,92	4,60	
2		CT3 Ø 8	3030	1	1,20	1,20	
1		CT3 Ø 10	1190	8	0,73	5,84	
Số hiệu	HÌNH THÉP	Nguyên vật liệu	Kích thước (mm)	Số lượng	Đơn vị	Toàn bộ	GHI CHÚ
					Khối lượng (kg)		

BẢNG KÊ NGUYÊN VẬT LIỆU

CÔNG TY CỔ PHẦN TƯ VẤN THIẾT KẾ VÀ XÂY LẬP XÂY LẬP HÀ AN			PHẦN ĐƯỜNG DÂY TRUNG ÁP		
XÂY DỰNG XUẤT TUYẾN 375 ĐỂ ĐỒNG BỘ DỰ ÁN NÂNG CẤP SUẤT MBA T1 TBA 110KV CẨM KHÊ			MÓNG CỘT ĐƠN BTLT MT4-20-190		
Giám đốc	Dương Anh Tú		Giai đoạn	Tỷ lệ	Bản vẽ số
C.N.L.D.A	Nguyễn Hữu Ngọc		BCKTKT		BS2026-PT-G3-TT-35
C.T.T.K.Đ	Lê Văn Lượng				
T.K.X.D	Nguyễn Việt Hùng				
Thiết kế	Lê Văn Lượng				

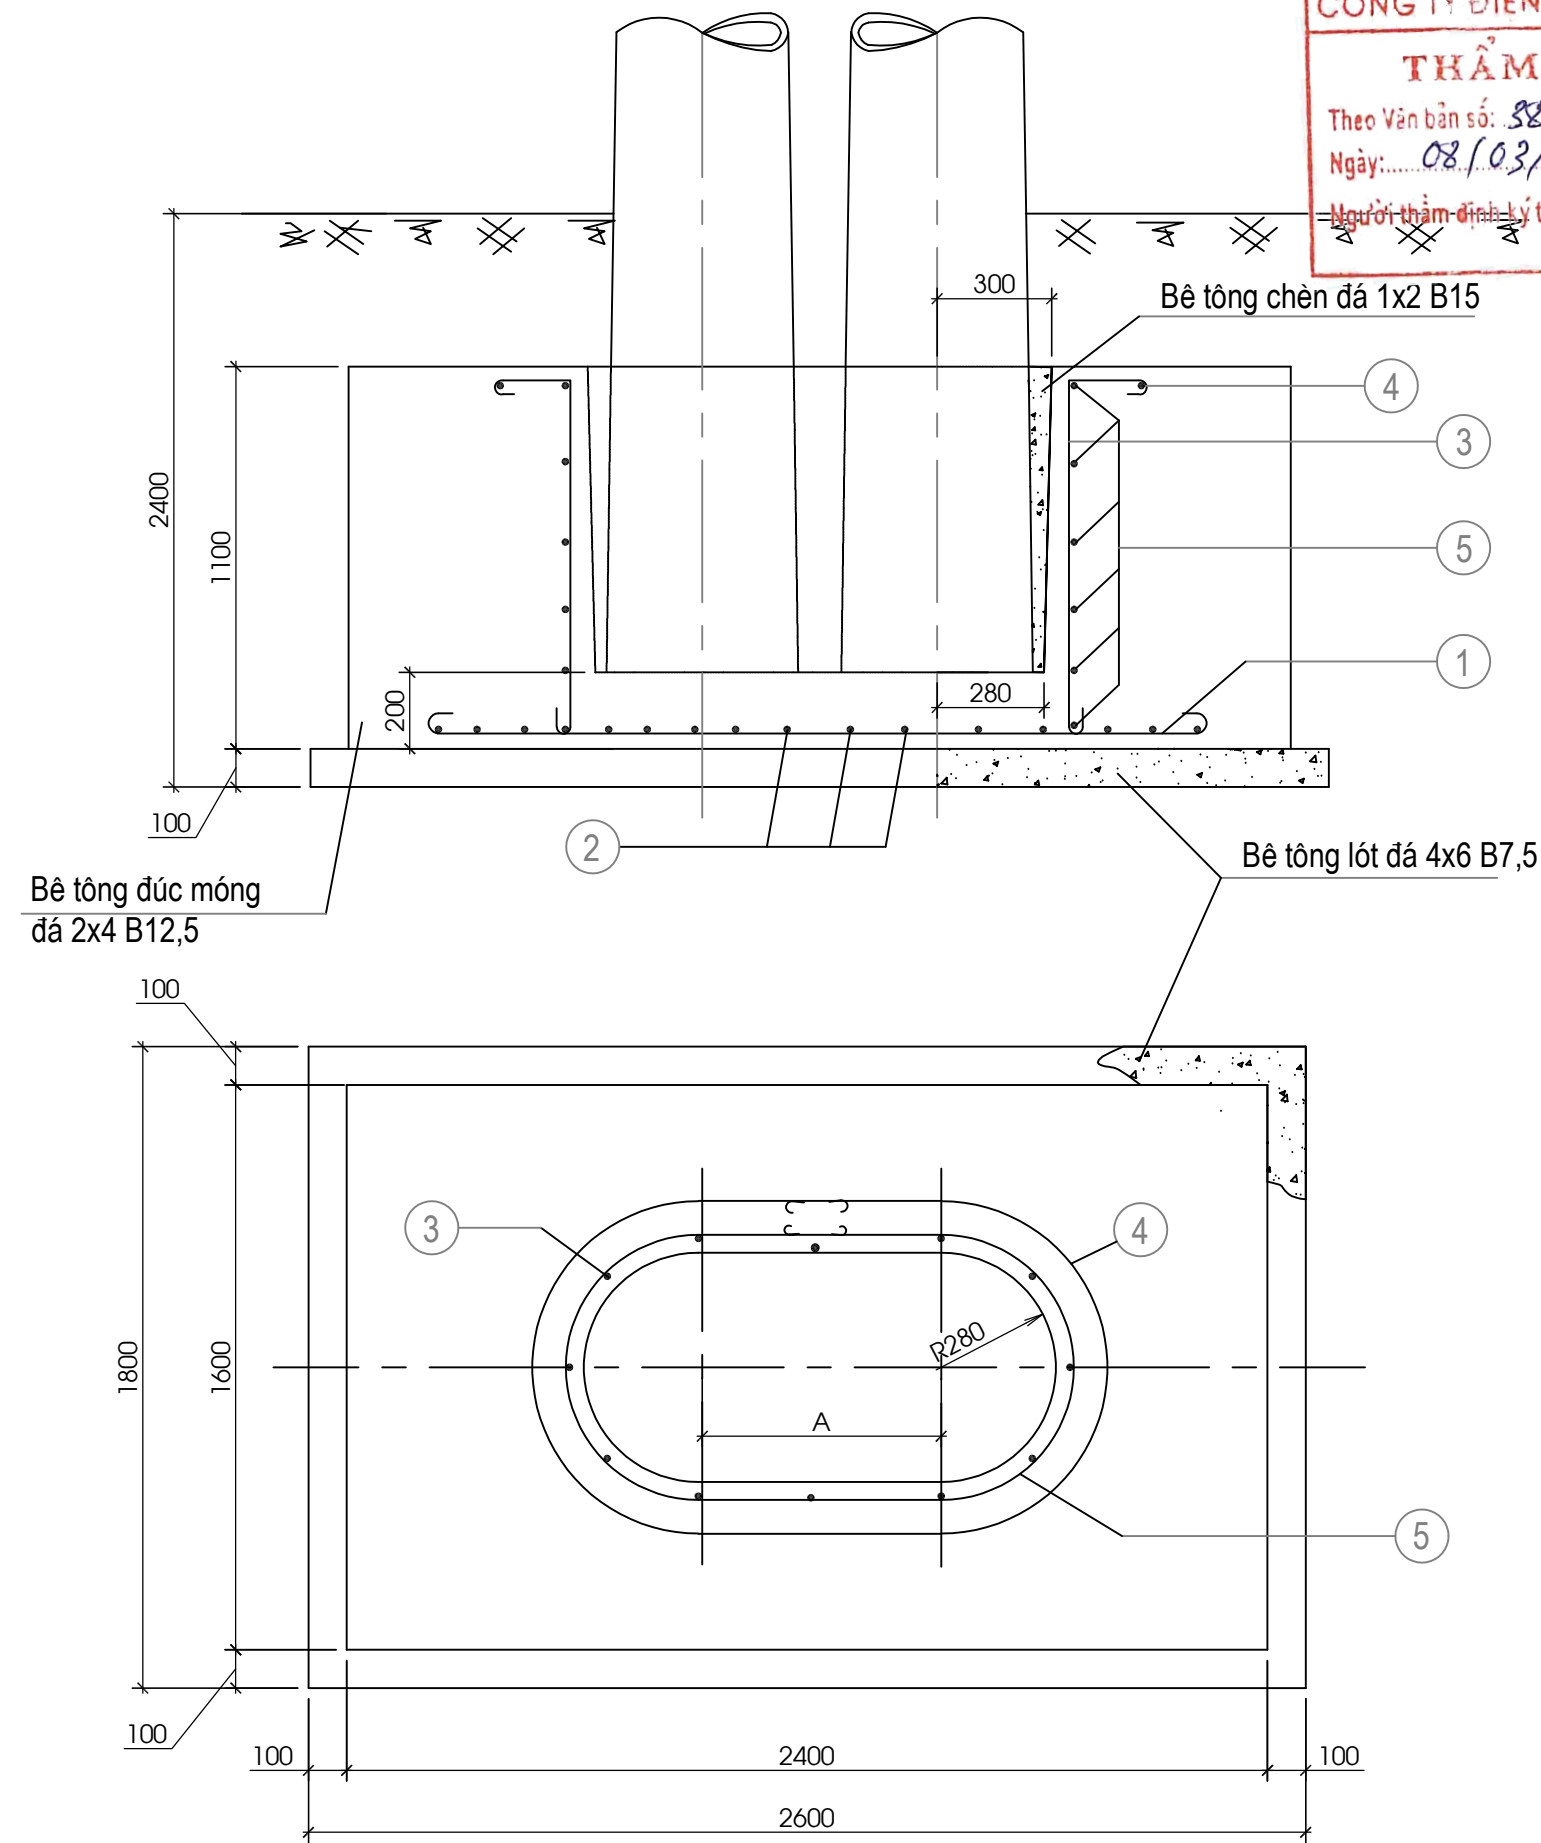

CÔNG TY ĐIỆN LỰC PHÚ THO
THẨM ĐỊNH
Theo Văn bản số: 387 /TTĐ
Ngày: 08/03/2026
Người thẩm định ký tên: [Signature]

CÔNG TY ĐIỆN LỰC PHÚ THO
PHÊ DUYỆT
Theo Quyết định số: 374 /QĐ-PT
Ngày: 08/03/2026
Người phê duyệt ký tên: [Signature]

- GH CHÚ:
- 2- Chiều kích thước móng và cột bằng bê tông đá dăm 1x2, mác B15
 - 3- Xi măng dùng là PC 2026


BẢNG KÊ THỂ TÍCH BÊ TÔNG				
LOẠI BÊ TÔNG	MĐ4-18			
	B15	B12,5	B7,5	
Bê tông chèn đá 1x2	0,30			
Bê tông đúc móng đá 2x4		3,50		
Bê tông lót đá 4x6			0,50	

KHỐI LƯỢNG TỔNG CỘNG: 41,36 KG							
5		CT3 Ø 6	3890	6	0,86	5,16	
4		CT3 Ø 6	4680	1	1,04	1,04	
3		CT3 Ø 10	1240	12	0,77	9,24	
2		CT3 Ø 10	1660	12	1,02	12,24	
1		CT3 Ø 10	2460	9	1,52	13,68	
Số hiệu	HÌNH THÉP	Nguyên vật liệu	Kích thước (mm)	Số lượng	Đơn vị	Toàn bộ	GHI CHÚ
					Khối lượng (kg)		
BẢNG KÊ NGUYÊN VẬT LIỆU							

CÔNG TY CỔ PHẦN TƯ VẤN THIẾT KẾ VÀ XÂY LẬP XÂY LẬP HÀ AN				PHẦN ĐƯỜNG DÂY TRUNG ÁP		
XÂY DỰNG XUẤT TUYẾN 375 ĐỂ ĐỒNG BỘ DỰ ÁN NÂNG CẤP SUẤT MBA T1 TBA 110KV CẨM KHÊ				MÓNG CỘT ĐÚP BTLT MTK-18		
Giám đốc	Dương Anh Tú			Giai đoạn	Tỷ lệ	Bản vẽ số
C.N.L.D.A	Nguyễn Hữu Ngọc					
C.T.T.K.Đ	Lê Văn Lượng					
T.K.X.D	Nguyễn Việt Hùng					
Thiết kế	Lê Văn Lượng			BCKTKT		BS2026-PT-G3-TT-37

GHI CHÚ:

- 2- Chèn khe hở giữa Móng và Cột bằng bê tông đá dăm 1x2, mác B15
3- Xi măng dùng loại PC-40.

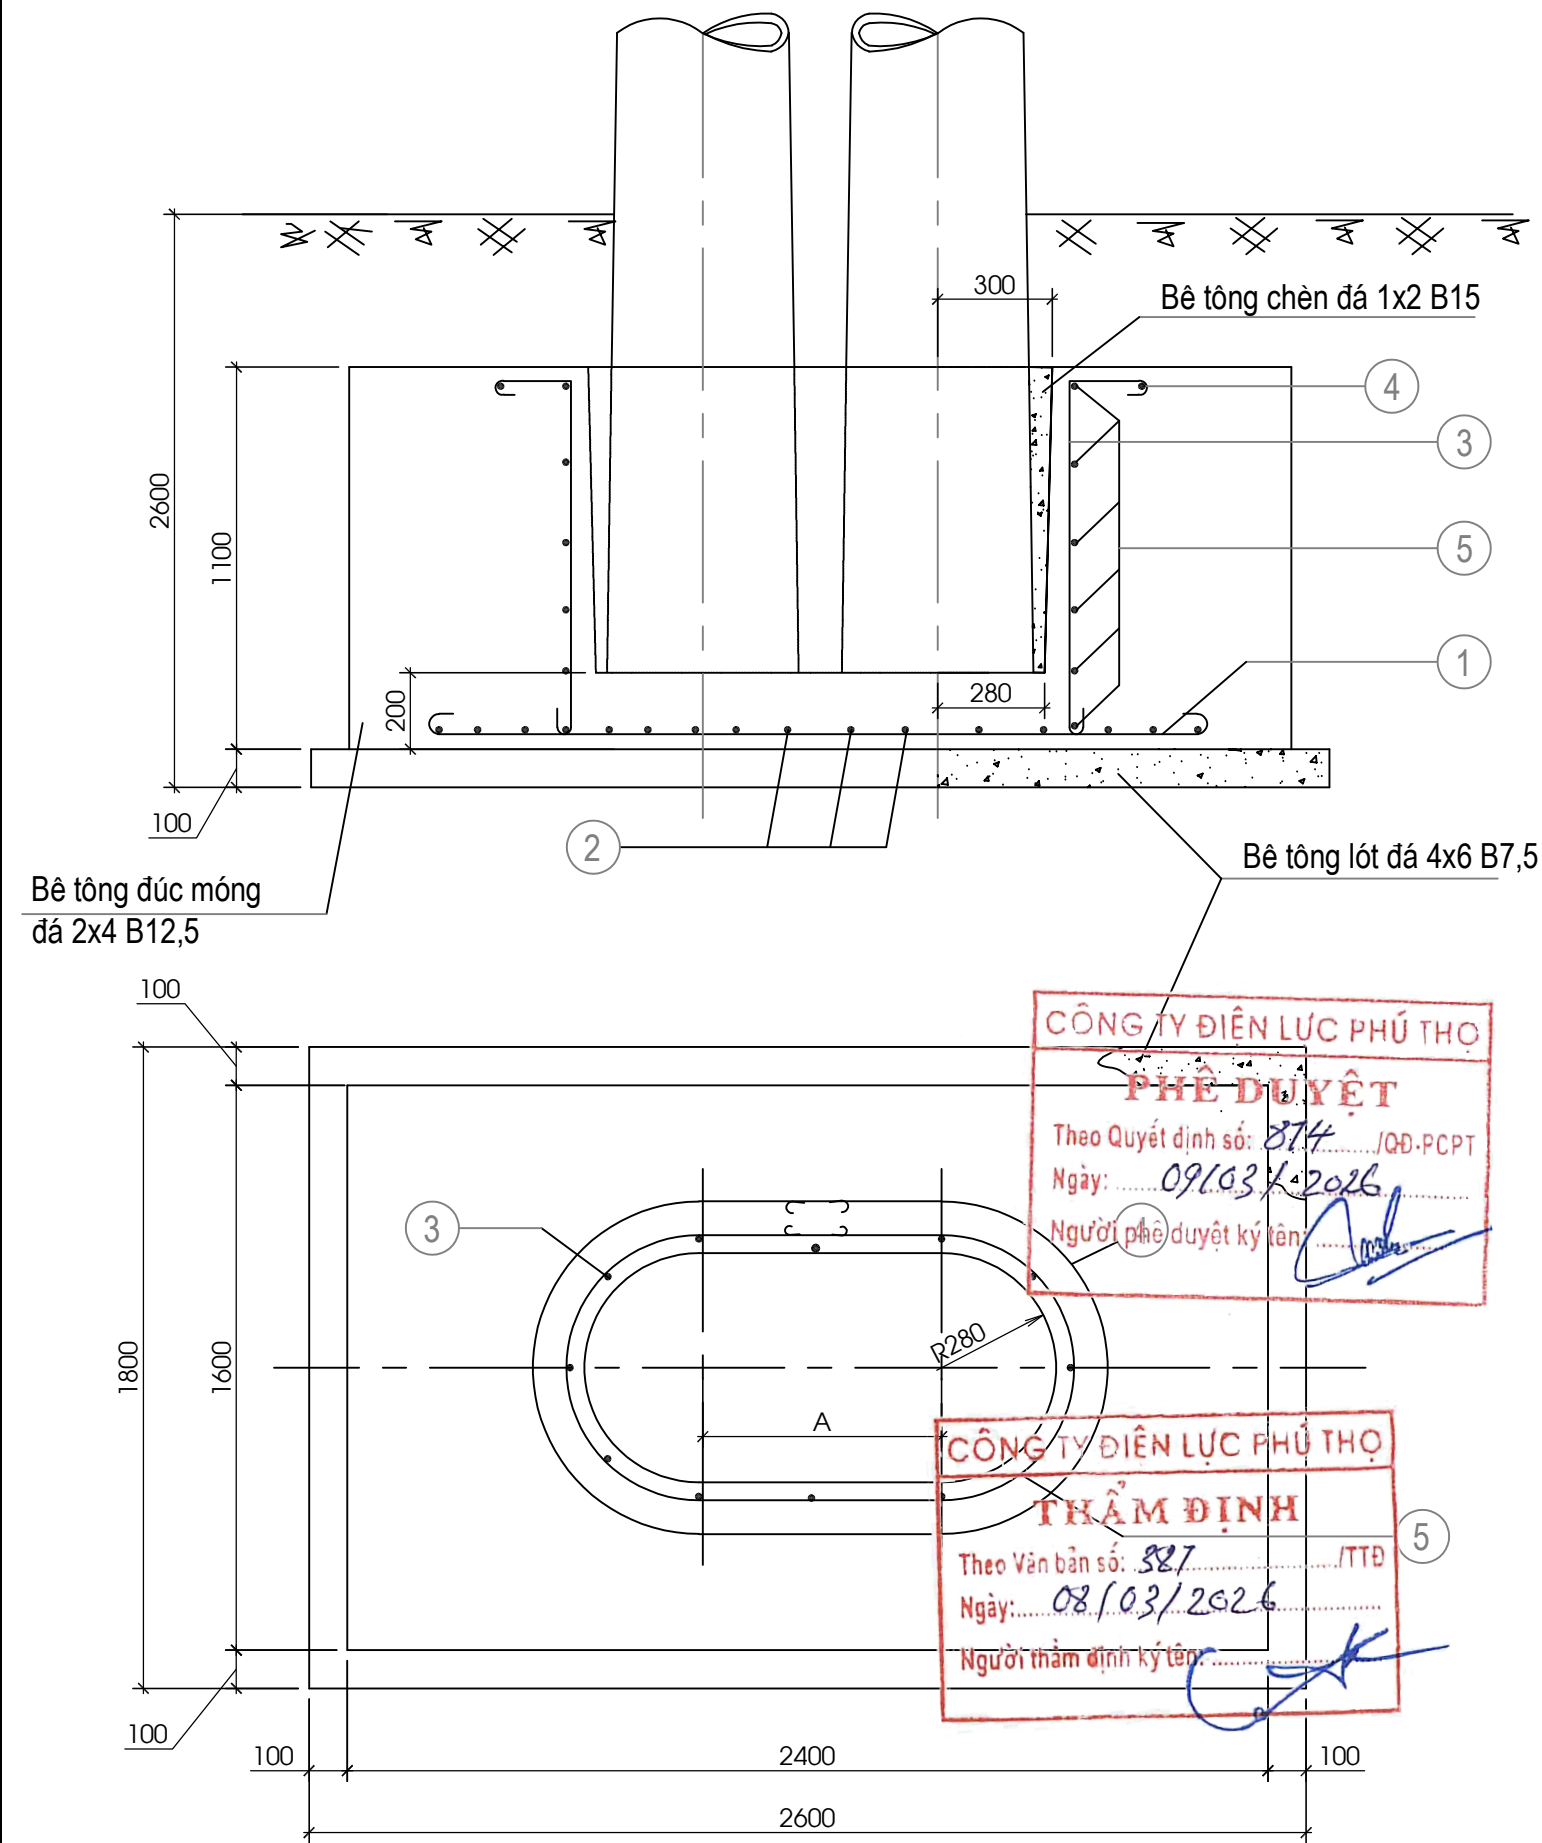

BẢNG KÊ THỂ TÍCH BÊ TÔNG

LOẠI BÊ TÔNG	MĐ4-20			
	B15	B12,5	B7,5	
Bê tông chèn đá 1x2	0,30			
Bê tông đúc móng đá 2x4		3,50		
Bê tông lót đá 4x6			0,50	

KHỐI LƯỢNG TỔNG CỘNG: 41,36 KG

5		CT3 Ø 6	3890	6	0,86	5,16	
4		CT3 Ø 6	4680	1	1,04	1,04	
3		CT3 Ø 10	1240	12	0,77	9,24	
2		CT3 Ø 10	1660	12	1,02	12,24	
1		CT3 Ø 10	2460	9	1,52	13,68	
Số hiệu	HÌNH THÉP	Nguyên vật liệu	Kích thước (mm)	Số lượng	Đơn vị	Toàn bộ	GHI CHÚ
					Khối lượng (kg)		

BẢNG KÊ NGUYÊN VẬT LIỆU



CÔNG TY CỔ PHẦN TƯ VẤN THIẾT KẾ VÀ XÂY LẬP XÂY LẬP
HÀ AN

XÂY DỰNG XUẤT TUYẾN 375 ĐỂ ĐỒNG BỘ DỰ ÁN NÂNG CẤP
SUẤT MBA T1 TBA 110KV CẨM KHÊ

Giám đốc	Dương Anh Tú	
C.N.L.D.A	Nguyễn Hữu Ngọc	
C.T.T.K.Đ	Lê Văn Lượng	
T.K.X.D	Nguyễn Việt Hùng	
Thiết kế	Lê Văn Lượng	

MÓNG CỘT ĐÚP MTK-20

Giai đoạn	Tỷ lệ	Bản vẽ số
BCKTKT		BS2026-PT-G3-TT-38

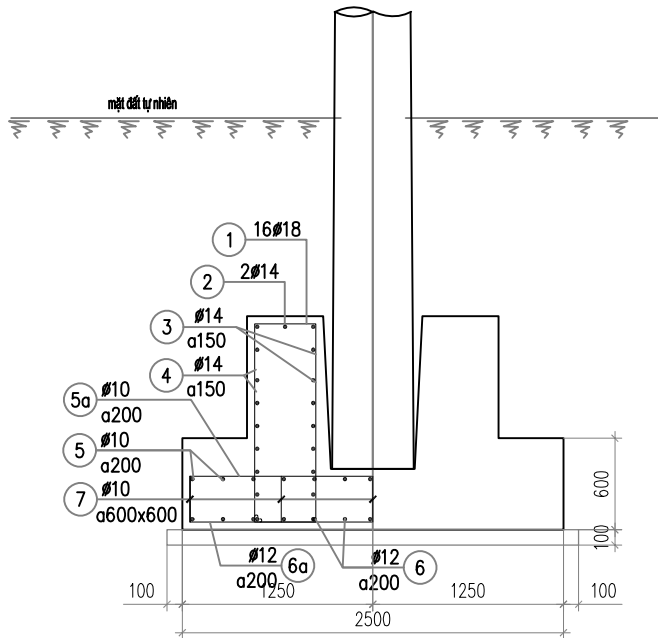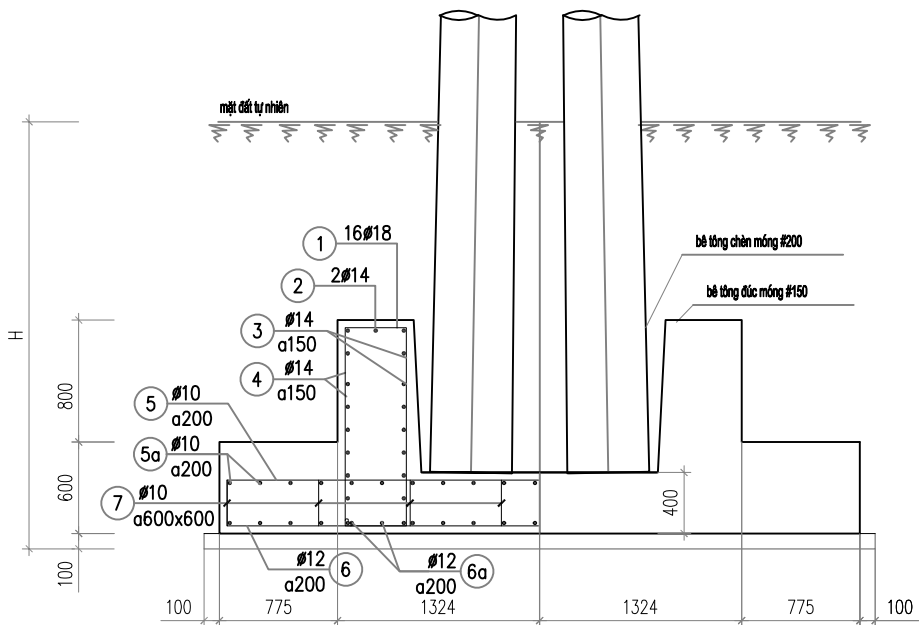

MẶT CẮT 2-2

BẢNG KÊ KL BÊ TÔNG + ĐÀO ĐẤT+ VÁN KHUÔN

STT	Nguyên vật liệu	Đơn vị	Khối lượng	Ghi chú
1	Bê tông lót móng đá 4x6	m ³	1.19	B7,5(#100)
2	Bê tông đúc móng đá 2x4	m ³	8.83	B12,5(#150)
3	Bê tông chèn đá 1x2	m ³	0.47	B15(#200)

BẢNG KÊ KHỐI LƯỢNG ĐÀO ĐẬP MÓNG

BẢNG KẾ KHÔI LƯỢNG ĐÀO ĐẬP MÓNG								
STT	LOẠI MÓNG	KÍCH THƯỚC (M)					THỂ TÍCH ĐÀO ĐẤT (M3)	THỂ TÍCH ĐẬP ĐẤT (M3)
		A	B	C	D	h	V	V
1	MTK-18-230	4.8	6.1	3.1	4.4	2.6	53.477	42.987
Trong đó:								
h:	Chiều sâu đào móng							
A:	Chiều dài đáy móng +0,4m							
B:	Chiều dài miệng móng, được tính theo công thức B=A+2*H*m (m=0.25)							
C:	Chiều rộng đáy móng +0,4m							
D:	Chiều rộng miệng móng, được tính theo công thức D=C+2*H*m (m=0.25)							
Thể tích đào đất móng:								
$V = \frac{1}{3}h(S + S' + \sqrt{SS'})$								
S: Diện tích mặt đáy móng, S=A*C								
S': Diện tích mặt miệng móng, S'=B*D								


BẢNG THỐNG KÊ CỐT THÉP

TÊN CẤU KIỆN	SỐ HIỆU	HÌNH DÁNG & KÍCH THƯỚC (mm)	Ø (mm)	CHIỀU DÀI 1 THANH (mm)	SỐ C.KIỆN	SỐ THANH		TỔNG CHIỀU DÀI (m)	TỔNG TRỌNG LƯỢNG (kg)
						MỘT CK	TOÀN BỘ		
mtk-16-323	1		18	1800	1	18	18	32.4	64.8
	2		14	5684	1	2	2	11.368	13.76
	3		14	4338	1	9	9	39.042	47.25
	4		14	6581	1	9	9	59.299	71.67
	5		10	4200	1	13	13	54.6	33.69
	5a		10	2500	1	22	22	55	33.94
	6		12	4200	1	13	13	54.6	48.49
	6a		12	2500	1	22	22	55	51.06
	7		10	400	1	28	28	11.2	6.91
	THÉP BUỘC 1 LY = 4,4KG								
TỔNG KHỐI LƯỢNG THÉP: 375.942(kg)									

GHI CHÚ:

LOẠI CỘT	CHIỀU SÂU CHỖN CỘT	CHIỀU SÂU H
16000	1800	2300
18000	2100	2600
20000	2400	2900

CÔNG TY ĐIỆN LỰC PHÚ THỌ
PHÊ DUYỆT
Theo Quyết định số: 874 /QĐ-PCPT
Ngày: 09/03/2026
Người phê duyệt ký tên: [Signature]

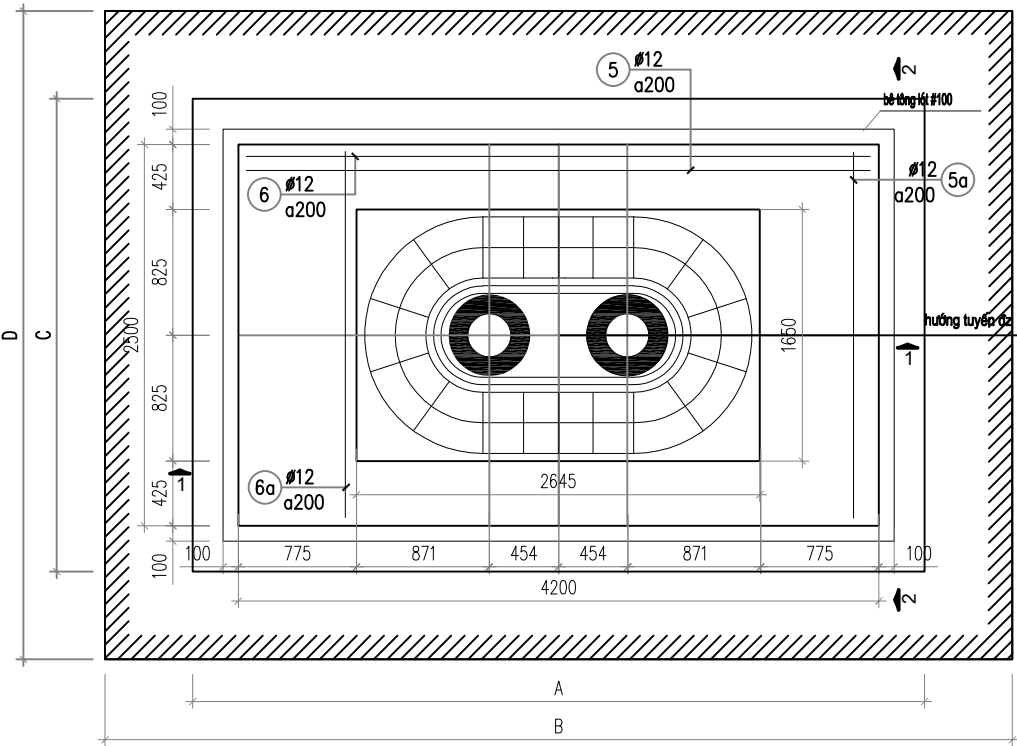

MẶT BẰNG MÓNG

GHI CHÚ:



- ĐÚC MÓNG TẠI CHỖ BẰNG BÊ TÔNG CÓ CẤP ĐỘ BỀN B12.5
- KHE HỖ GIỮA MÓNG VÀ CỘT CHÈN BẰNG BÊ TÔNG SỎI B15, ĐƯỜNG KÍNH VIÊN SỎI D=10MM
- BÊ TÔNG LÓT MÓNG B7.5
- ĐẤT ĐÓ TỪNG LỚP DÀY 200MM, ĐẦM CHẶT VỚI HỆ SỐ ĐẦM NÉN K> 0.8
ĐẦM KỸ ĐẠT DUNG TRỌNG > 1,7T/M3
- CỐT THÉP Ø≤10 NHÓM A1 RA=2100 KG/CM2
- CỐT THÉP Ø<10< 18 NHÓM AII RA=2800 KG/CM2
- CỐT THÉP Ø>18 NHÓM AIII RA=3600 KG/CM2
- THI CÔNG CẦN XEM KẾT HỢP CÁC BẢN VẼ MẶT BẰNG ĐỊNH VI, VÀ CÁC BẢN VẼ CÓ LIÊN QUAN
- TRONG QUÁ TRÌNH THI CÔNG, NẾU PHÁT HIỆN CÓ SAI KHÁC SO VỚI HỒ SƠ THIẾT KẾ (MẶT CẮT ĐỊA CHẤT KHÔNG KHỚP SO VỚI HỒ SƠ THIẾT KẾ, MỨC NƯỚC NGẦM CAO HƠN DỰ KIẾN, NƯỚC XÂM THỰC LÀM THAY ĐỔI CẤU TRÚC ĐẤT, THẤU KÍNH...VV). PHẢI DỪNG NGAY CÔNG TÁC THI CÔNG, BẢO CHO TƯ VẤN THIẾT KẾ ĐỂ XỬ LÝ.

CÔNG TY ĐIỆN LỰC PHÚ THỌ
THẨM ĐỊNH
Theo Văn bản số: 387 /TTĐ
Ngày: 08/03/2026
Người thẩm định ký tên: [Signature]

CÔNG TY CỔ PHẦN TƯ VẤN THIẾT KẾ VÀ XÂY LẬP XÂY LẬP
HÀ AN
PHẦN ĐƯỜNG DÂY TRUNG ÁP

XÂY DỰNG XUẤT TUYẾN 375 ĐỂ ĐỒNG BỘ DỰ ÁN NÂNG CẤP
SUẤT MBA T1 TBA 110KV CẨM KHÊ

Giám đốc	Dương Anh Tú		MÓNG CỘT ĐÚP MTK-18-230		
C.N.L.D.A	Nguyễn Hữu Ngọc				
C.T.T.K.Đ	Lê Văn Lượng				
T.K.X.D	Nguyễn Việt Hùng				
Thiết kế	Lê Văn Lượng		Giai đoạn	Tỷ lệ	Bản vẽ số
			BCKTKT		BS2026-PT-G3-TT-39

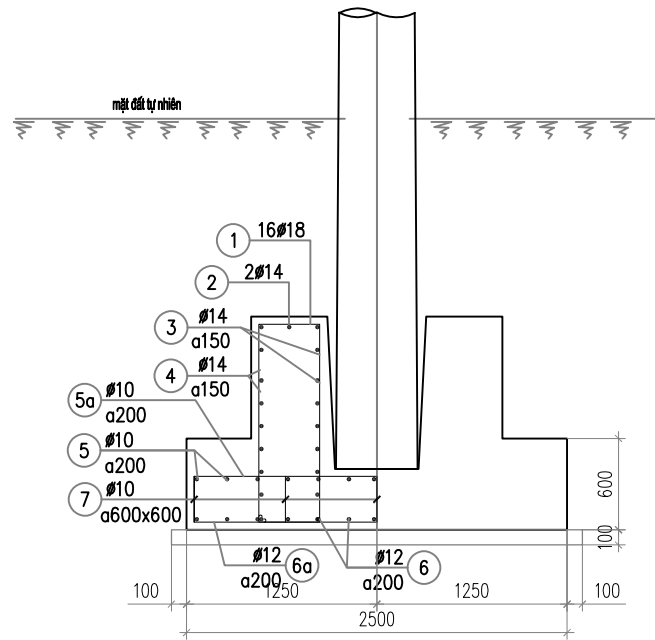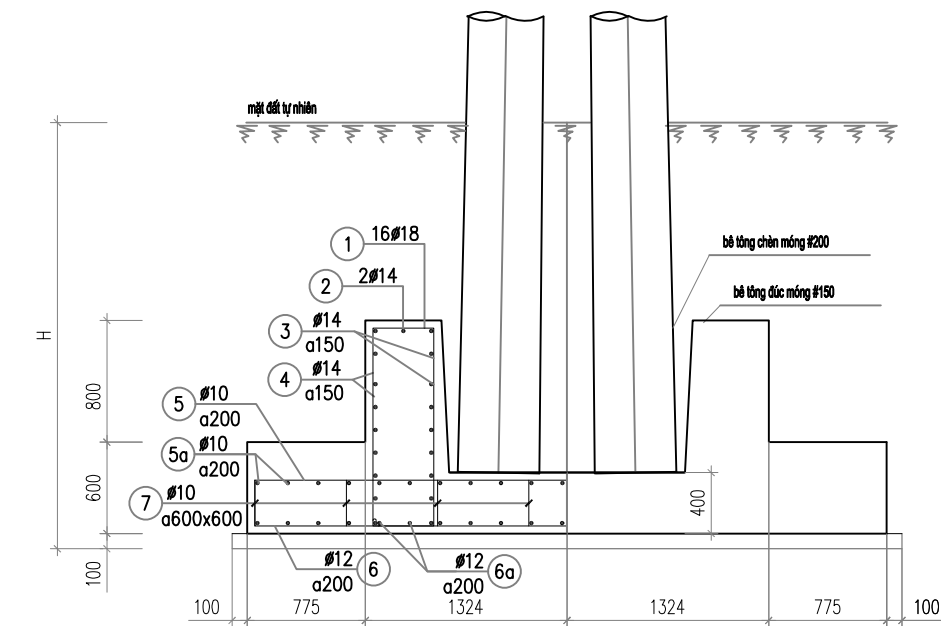

MẶT CẮT 2-2

BẢNG KÊ KL BÊ TÔNG + ĐÀO ĐẤT+ VÁN KHUÔN


STT	Nguyên vật liệu	Đơn vị	Khối lượng	Ghi chú
1	Bê tông lót móng đá 4x6	m ³	1.19	B7,5(#100)
2	Bê tông đúc móng đá 2x4	m ³	8.83	B12,5(#150)
3	Bê tông chèn đá 1x2	m ³	0.47	B15(#200)

BẢNG KÊ KHỐI LƯỢNG ĐÀO ĐẬP MÓNG

STT	LOẠI MÓNG	KÍCH THƯỚC (M)						THỂ TÍCH ĐÀO ĐẤT (M3)	THỂ TÍCH ĐẬP ĐẤT (M3)
		A	B	C	D	h		V	V
1	MTK-20-230	4.8	6.25	3.1	4.55	2.9		61.759	51.269
Trong đó:									
h: Chiều sâu đào móng									
A: Chiều dài đáy móng +0,4m									
B: Chiều dài miệng móng, được tính theo công thức B=A+2*H*m (m=0,25)									
C: Chiều rộng đáy móng +0,4m									
D: Chiều rộng miệng móng, được tính theo công thức D=C+2*H*m (m=0,25)									
Thể tích đào đất móng:									
$V = \frac{1}{3} h(S + S' + \sqrt{SS'})$									
S: Diện tích mặt đáy móng, S=A*C									
S': Diện tích mặt miệng móng, S'=B*D									

BẢNG THỐNG KÊ CỐT THÉP



TÊN CẤU KIỆN	SỐ HIỆU	HÌNH DÁNG & KÍCH THƯỚC (mm)	Ø (mm)	CHIỀU DÀI 1 THANH (mm)	SỐ C.KIỆN	SỐ THANH		TỔNG CHIỀU DÀI (m)	TỔNG TRỌNG LƯỢNG (kg)
						MỘT CK	TOÀN BỘ		
mtk-16-323	1		18	1800	1	18	18	32.4	64.8
	2		14	5684	1	2	2	11.368	13.76
	3		14	4338	1	9	9	39.042	47.25
	4		14	6581	1	9	9	59.299	71.67
	5		10	4200	1	13	13	54.6	33.69
	5a		10	2500	1	22	22	55	33.94
	6		12	4200	1	13	13	54.6	48.49
	6a		12	2500	1	22	22	55	51.06
	7		10	400	1	28	28	11.2	6.91
	THÉP BUỘC 1 LY = 4,4KG								
TỔNG KHỐI LƯỢNG THÉP: 375.942(kg)									

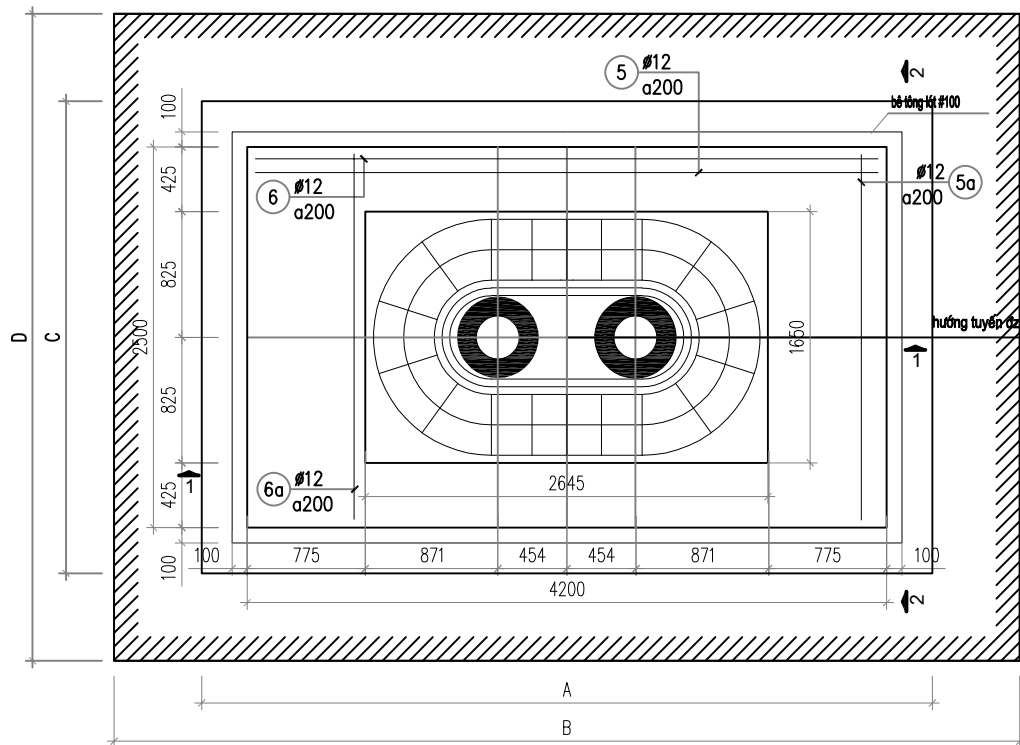

MẶT BẰNG MÓNG

GHI CHÚ:

LOẠI CỘT	CHIỀU SÂU CHÔN CỘT	CHIỀU SÂU H
16000	1800	2300
18000	2100	2600
20000	2400	2900

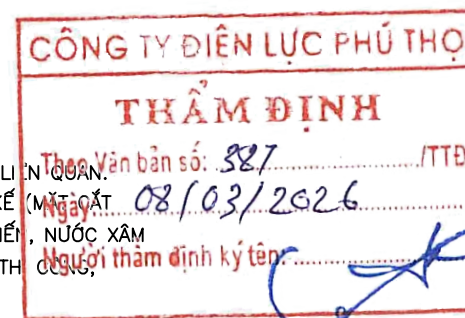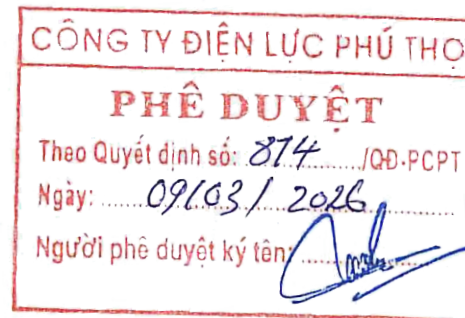


GHI CHÚ :

- ĐÚC MÓNG TẠI CHỖ BẰNG BÊ TÔNG CÓ CẤP ĐỘ BỀN B12.5
- KHE HỖ GIỮA MÓNG VÀ CỘT CHÈN BẰNG BÊ TÔNG SỎI B15, ĐƯỜNG KÍNH VIÊN SỎI D=10MM
- BÊ TÔNG LÓT MÓNG B7.5
- ĐẤT ĐÓ TỪNG LỚP DÀY 200MM, ĐẦM CHẶT VỚI HỆ SỐ ĐẦM NÉN K> 0.8 ĐẦM KỸ ĐẠT DUNG TRỌNG > 1,7T/M3
- CỐT THÉP Ø<10 NHÓM AI RA=2100 KG/CM2
- CỐT THÉP Ø<10< 18 NHÓM AII RA=2800 KG/CM2
- CỐT THÉP Ø>18 NHÓM AIII RA=3600 KG/CM2
- THI CÔNG CẦN XEM KẾT HỢP CÁC BẢN VẼ MẶT BẰNG ĐỊNH VỊ, VÀ CÁC BẢN VẼ CỐ LẬP IN QUẢN.
- TRONG QUÁ TRÌNH THI CÔNG, NẾU PHÁT HIỆN CÓ SAI KHÁC SO VỚI HỒ SƠ THIẾT KẾ (MẶT CẮT, MẶT BẰNG, NƯỚC XÂM ĐỊA CHẤT KHÔNG KHỚP SO VỚI HỒ SƠ THIẾT KẾ, MỤC NƯỚC NGẦM CAO HƠN DỰ KIẾN, THỰC LÀM THAY ĐỔI CẤU TRÚC ĐẤT, THẤU KÍNH...V). PHẢI DỪNG NGAY CÔNG TÁC THI CÔNG, BÁO CHO TỰ VẤN THIẾT KẾ ĐỂ XỬ LÝ.


CÔNG TY CỔ PHẦN TƯ VẤN THIẾT KẾ VÀ XÂY LẬP XÂY LẬP HÀ AN PHẢN ĐƯỜNG DÂY TRUNG ÁP

XÂY DỰNG XUẤT TUYẾN 375 ĐỂ ĐỒNG BỘ DỰ ÁN NÂNG CẤP SUẤT MBA T1 TBA 110KV CẨM KHÊ


Giám đốc	Dương Anh Tú		MÓNG CỘT ĐÚP MTK-20-230		
C.N.L.D.A	Nguyễn Hữu Ngọc				
C.T.T.K.Đ	Lê Văn Lượng				
T.K.X.D	Nguyễn Việt Hùng				
Thiết kế	Lê Văn Lượng		Giai đoạn	Tỷ lệ	Bản vẽ số
			BCKTKT		BS2026-PT-G3-TT-40

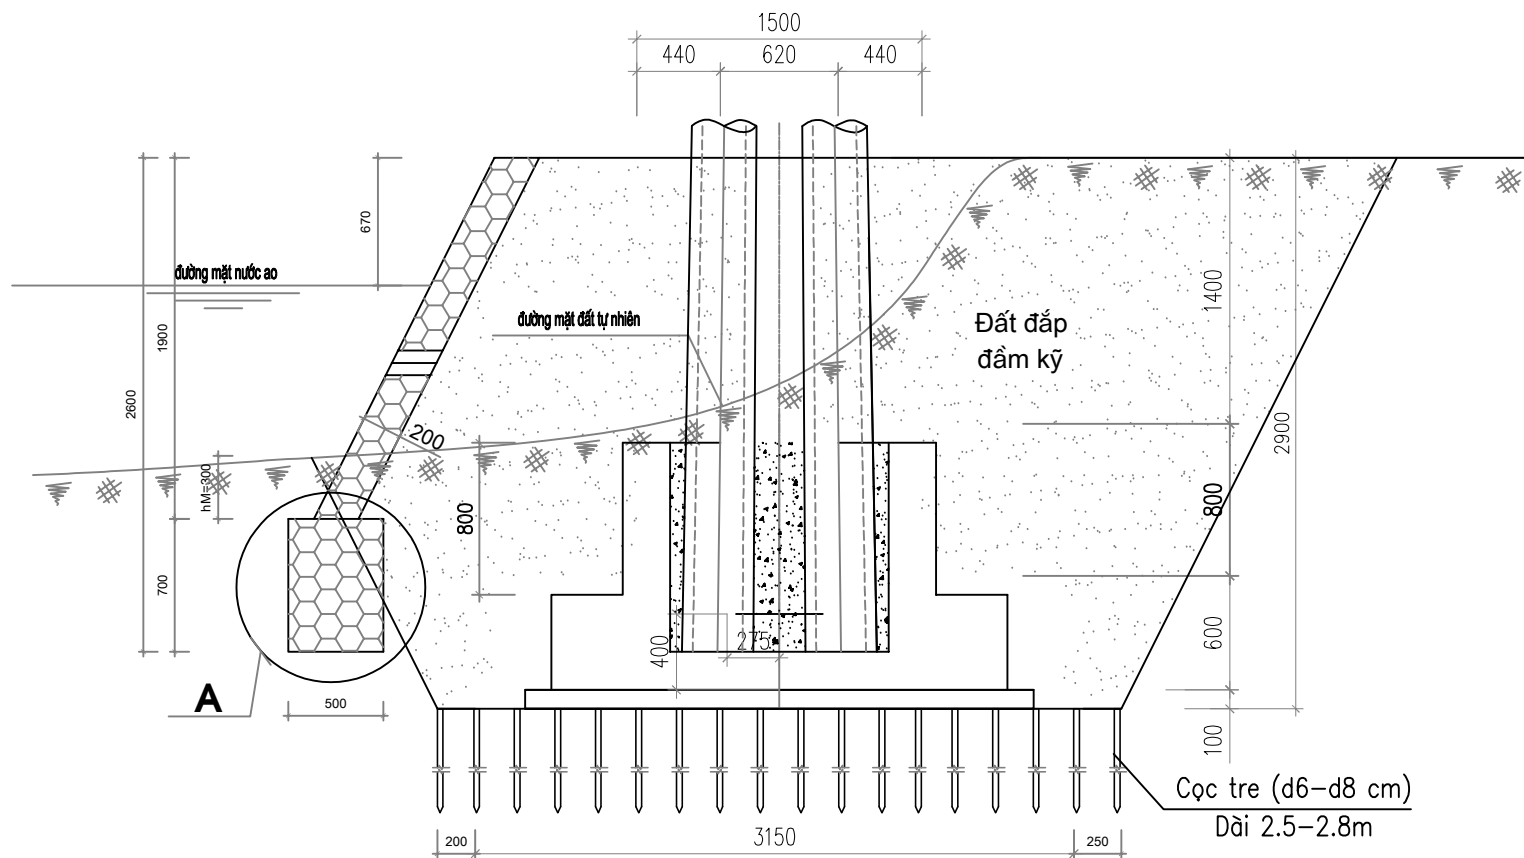

MẶT CẮT 1-1

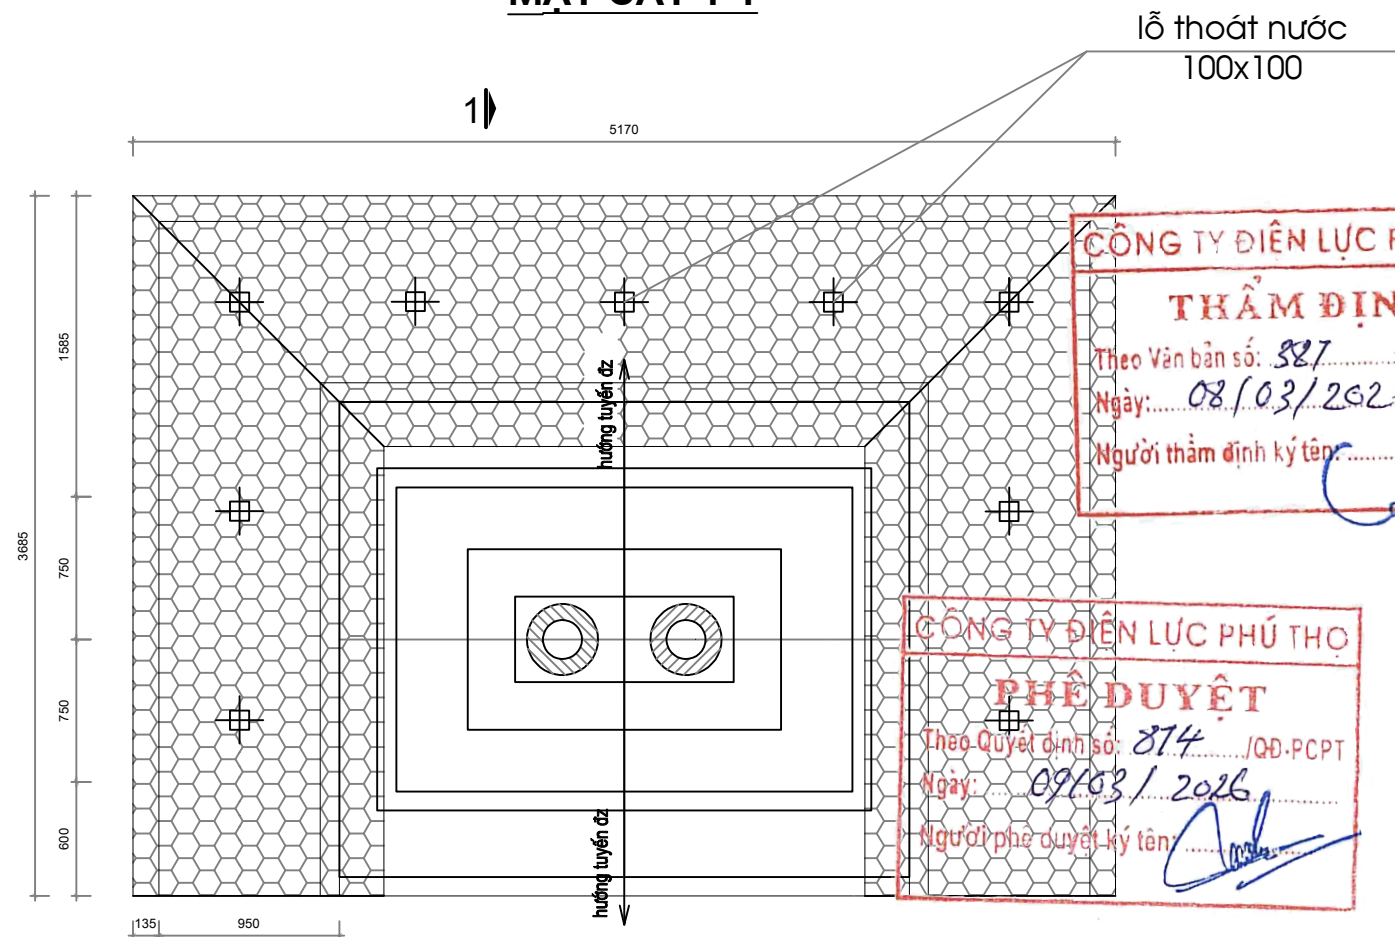

MẶT BẰNG KÈ MÓNG

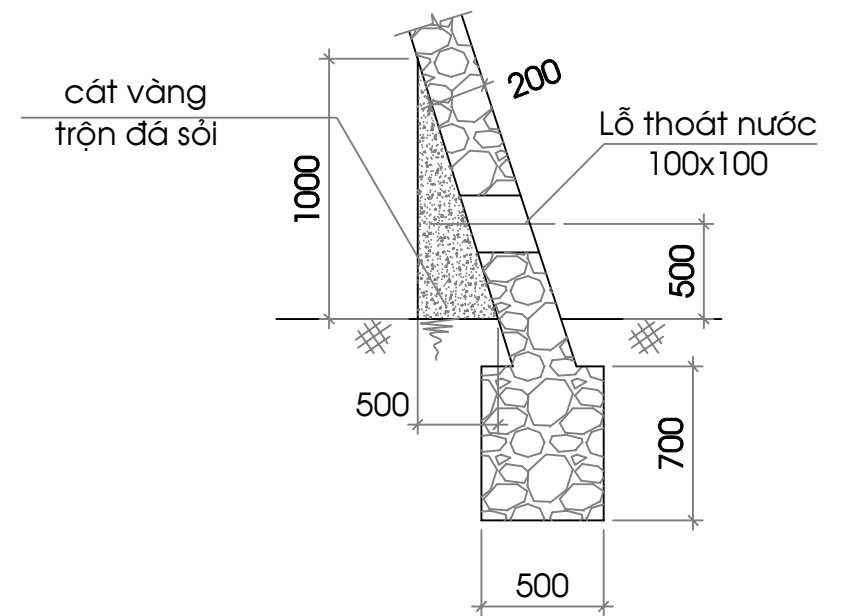


CHI TIẾT A

GHI CHÚ


- Đào đất tới đáy móng hiện trạng.
- Đóng cọc tre vào nền đất yếu dưới đáy móng
 - Mật độ 25cọc/m².
 - Cọc tre cần đảm bảo chiều dài 2.5-2.8m (d6-d8 cm).
 - Mỗi cọc cần đảm bảo khả năng chịu tải là 300-350kg/cọc
 - Khoảng cách giữa các cọc cần được đầm chặt
- Tiến hành thi công bê tông lót.
- Thi công bê tông cột.
- Trước khi kê móng phải tạo mái dốc như hình vẽ, đất đắp phải đủ từng lớp dày 20 cm tưới nước, đầm chặt
- Toàn bộ móng kê và lát mái dốc kê được xây bằng đá hộc M300, vữa xi măng M75.

BẢNG TỔNG HỢP KHỐI LƯỢNG KÈ ĐÁ VÀ ĐÀO ĐẤT CỘT SỐ 6							
STT	HẠNG MỤC	ĐƠN VỊ	KÍCH THƯỚC			KHỐI LƯỢNG	GHI CHÚ
			CHIỀU DÀI	CHIỀU RỘNG	CHIỀU CAO		
A	KÈ ĐÁ HỌC						
1	Đoạn chân kê	m ³	12.54	0.5	0.7	4.389	
	Đoạn thân	m ³	Diện tích x Chiều dài			4.22	
	Tổng cộng	m ³				8.61	
B	ĐÀO ĐẮP ĐẤT						
1	Đào đất	m ³	Diện tích tbx Chiều dài			45.60	
2	Đắp đất	m ³	Diện tích th x Chiều dài			53.12	


CÔNG TY CỔ PHẦN TƯ VẤN THIẾT KẾ VÀ XÂY LẬP HÀ AN			PHẦN ĐƯỜNG DÂY TRUNG ÁP		
XÂY DỰNG XUẤT TUYẾN 375 ĐỂ ĐỒNG BỘ DỰ ÁN NÂNG CẤP SUẤT MBA T1 TBA 110KV CẨM KHÊ			KÈ MÓNG CỘT KE-MONG		
Giám đốc	Dương Anh Tú				
C.N.L.D.A	Nguyễn Hữu Ngọc				
C.T.T.K.Đ	Lê Văn Lượng				
T.K.X.D	Nguyễn Việt Hùng				
Thiết kế	Lê Văn Lượng		Giai đoạn	Tỷ lệ	Bản vẽ số
			BCKTKT		BS2026-PT-G3-TT-41

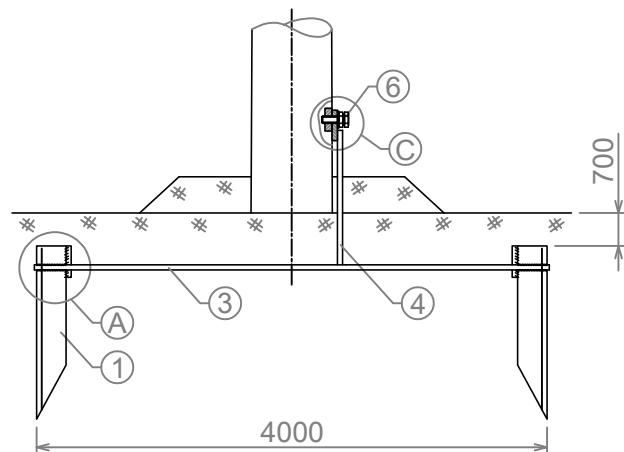




KHAI TRIỂN ①

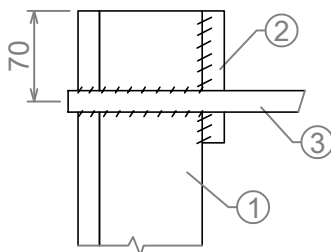


KHAI TRIỂN ②

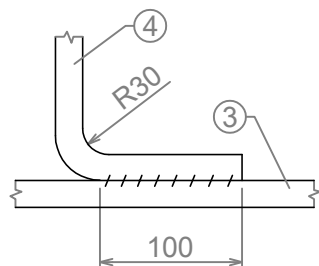

TIẾP ĐẤT R2

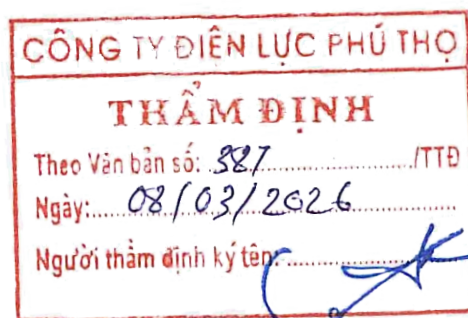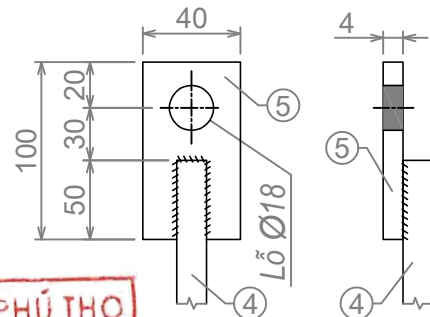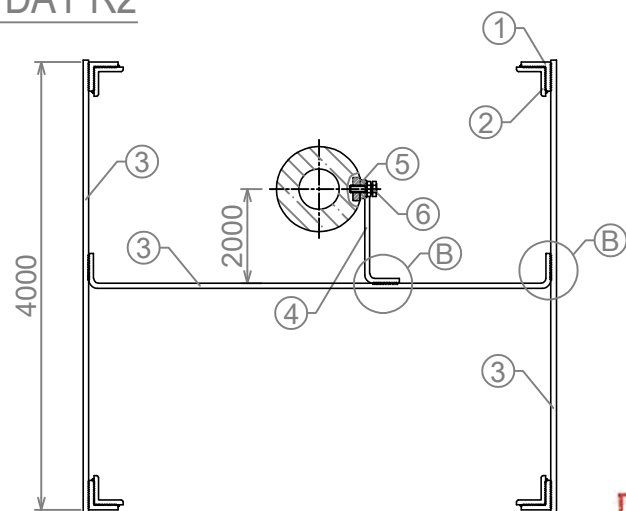


KHAI TRIỂN ③

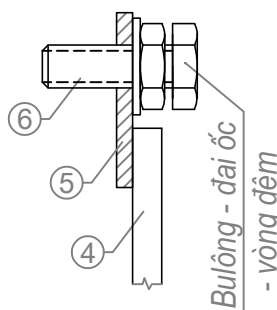

Ghi chú:

- + Tiếp đất ngọn được thiết kế theo xà, tùy theo loại xà mà có tiếp đất ngọn khác nhau.
- + Chi tiết 3,4,5 được liên bằng hàn điện
- + Chi tiết 5 liên kết với lỗ tiếp đất thân cột bằng bulông 6, bao gồm cả vòng đệm và đai ốc để công chặt vào tiếp đất cột.
- + Nếu địa hình không thể bố trí được như trong bản vẽ thì cho phép bố trí 1 dây dọc đều về 2 phía của chân cột, nhưng đảm bảo khoảng cách các cọc $\geq 5m$.
- + Tất cả các chi tiết đều được gia công bằng thép hình, mạ kẽm toàn phần, tiếp đất phải sơn màu đen theo quy phạm.
- + Tùy thuộc vào địa hình thực tế để bố trí cọc và đảm bảo khoảng cách theo thiết kế..





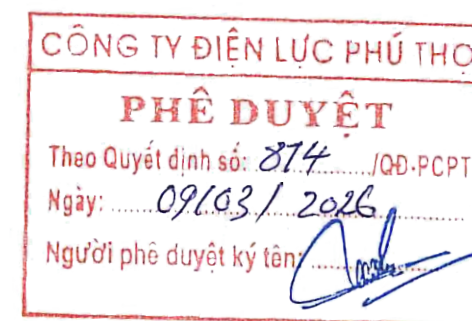


Khối lượng tổng: 77,472						
6	Bulông - đai ốc - vòng đệm M16	45	Bộ	01		0,102
5	Con cờ - sắt dẹt -40x4	100	Cái	01	0,13	0,13
4	Dây nối đất - sắt tròn Ø12	4500	HT	01		4,00
3	Dây nối đất - sắt tròn Ø12	14200	HT	01		12,64
2	Thanh ốp - sắt góc L63x63x6	100	Cái	04	0,60	2,3
1	Cọc tiếp đất - sắt góc L63x63x6	2500	Cọc	04	14,6	58,3
Chi tiết	TÊN CHI TIẾT	Kích thước	Đơn vị	Số lượng	1 Cái	Cả bộ
					Trọng lượng (kg)	

15,3

BẢNG KÊ NGUYÊN VẬT LIỆU


CÔNG TY CỔ PHẦN TƯ VẤN THIẾT KẾ VÀ XÂY LẬP XÂY LẬP HÀ AN			PHẦN ĐƯỜNG DÂY TRUNG ÁP		
XÂY DỰNG XUẤT TUYẾN 375 ĐỂ ĐỒNG BỘ DỰ ÁN NÂNG CÔNG SUẤT MBA T1 TBA 110KV CẨM KHÊ			TIẾP ĐỊA RC-2		
Giám đốc	Dương Anh Tú		Giai đoạn	Tỷ lệ	Bản vẽ số
C.N.L.D.A	Nguyễn Hữu Ngọc		BCKTKT		BS2026-PT-G3-TT-54
C.T.T.K.Đ	Lê Văn Lượng				
T.K.X.D	Nguyễn Việt Hùng				
Thiết kế	Lê Văn Lượng				

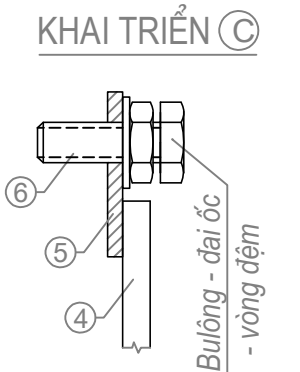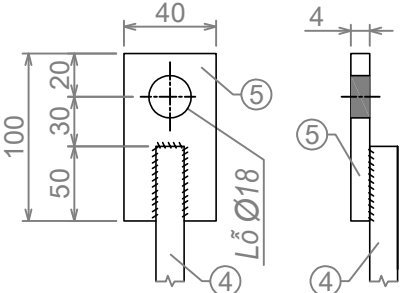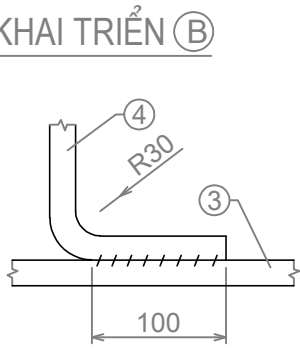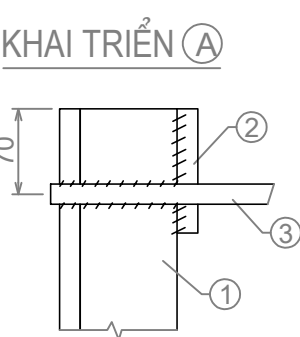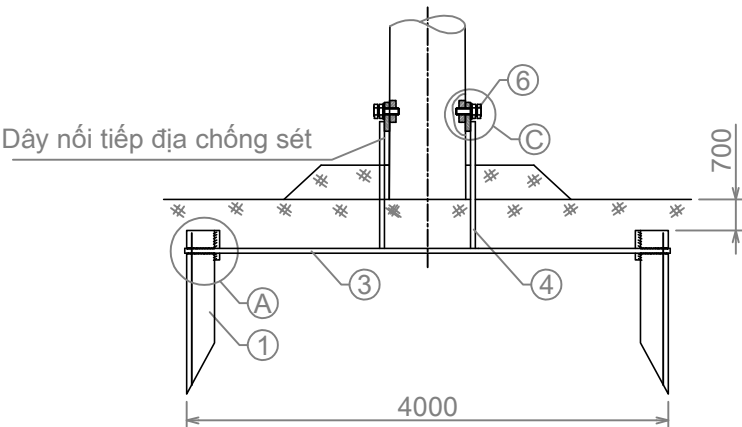


- Ghi chú:
- + Tiếp đất ngọn được thiết kế theo xà, tùy theo loại xà mà có tiếp đất ngọn khác nhau.
 - + Chi tiết 3,4,5 được liên bằng hàn điện
 - + Chi tiết 5 liên kết với lỗ tiếp đất thân cột bằng bulông 6, bao gồm cả vòng đệm và đai ốc để công chặt vào tiếp đất cột.
 - + Nếu địa hình không thể bố trí được như trong bản vẽ thì cho phép bố trí 1 dây dọc đều về 2 phía của chân cột, nhưng đảm bảo khoảng cách các cọc $\geq 5m$.
 - + Tất cả các chi tiết đều được gia công bằng thép hình, mạ kẽm toàn phần, tiếp đất phải sơn màu đen theo quy phạm.
 - + Tùy thuộc vào địa hình thực tế để bố trí cọc và đảm bảo khoảng cách theo thiết kế..

Khối lượng tổng: 117.324						
TIẾP ĐẤT RC3	6	Bulông - đai ốc - vòng đệm M16	45	Bộ	02	0,204
	5	Con cờ - sắt dẹt -40x4	100	Cái	02	0,13
	4	Dây nối đất - sắt tròn Ø12	4500	HT	02	8,00
	3	Dây nối đất - sắt tròn Ø12	20200	HT	01	17,96
	2	Thanh ốp - sắt góc L63x63x6	100	Cái	06	0,6
	1	Cọc tiếp đất - sắt góc L63x63x6	2500	Cọc	06	14,6
Chi tiết	TÊN CHI TIẾT		Kích thước	Đơn vị	Số lượng	1 Cái
						Trọng lượng (kg)
						Cả bộ



BẢNG KÊ NGUYÊN VẬT LIỆU

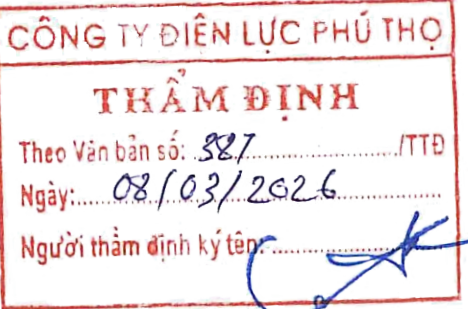

TIẾP ĐẤT R3

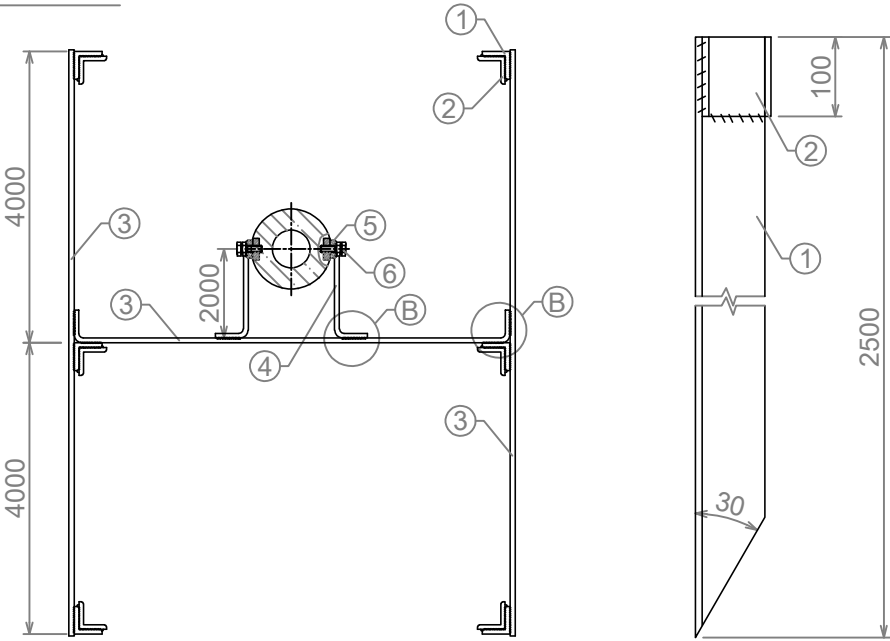

CÔNG TY CỔ PHẦN TƯ VẤN THIẾT KẾ VÀ XÂY LẬP XÂY LẬP			PHẦN ĐƯỜNG DÂY TRUNG ÁP		
HÀ AN			TIẾP ĐỊA RC-3		
XÂY DỰNG XUẤT TUYẾN 375 ĐỂ ĐỒNG BỘ DỰ ÁN NÂNG CÔNG SUẤT MBA T1 TBA 110KV CẨM KHÊ					
Giám đốc	Dương Anh Tú		Giai đoạn	Tỷ lệ	Bản vẽ số
C.N.L.D.A	Nguyễn Hữu Ngọc				
C.T.T.K.Đ	Lê Văn Lượng				
T.K.X.D	Nguyễn Việt Hùng				
Thiết kế	Lê Văn Lượng		BCKTKT		BS2026-PT-G3-TT-55

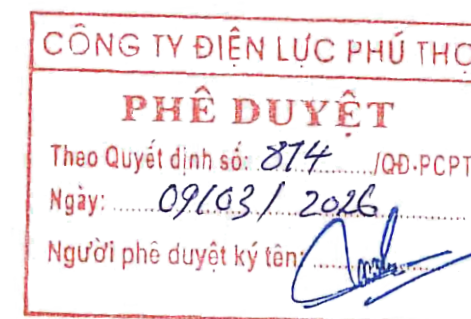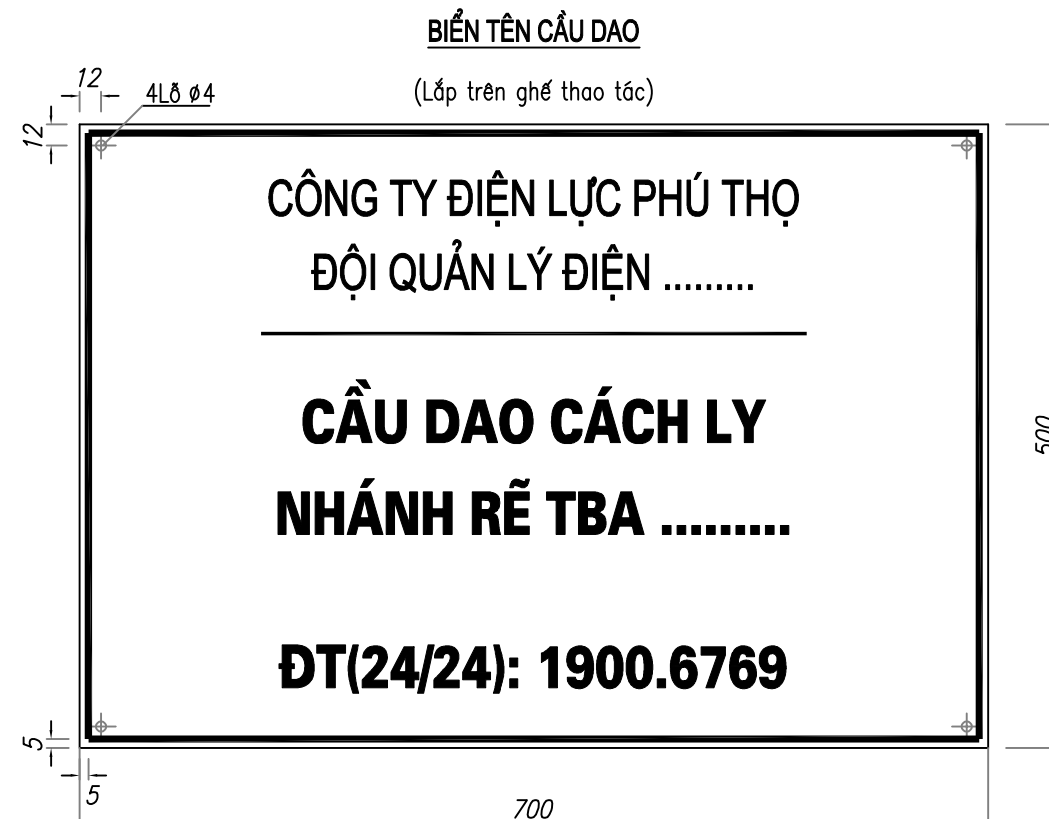


GHI CHÚ:

1. BIỂN BÁO CẦU DAO:

- Biển báo tên trạm theo tiêu chuẩn TCVN 2049–77. và theo quyết định số 2849/QĐ – EVNNPC ngày 16 tháng 9 năm 2015 của Tổng Cty điện lực miền bắc.
- Chiều cao chữ viết con số là 40mm, khoảng trống phía trên biển 30mm, khoảng trống phía dưới biển 35mm. Biển màu trắng, chữ viết màu đen, viền màu đỏ dày 4mm
- Biển chế tạo bằng thép tấm dày 1mm.

2. BIỂN CẤM TRÈO:







- Biển cấm chế tạo bằng thép tấm dày 0,5mm. bắt chặt vào ghế bằng dây thép.
- Viền màu đỏ dày 4mm; biển được cố định vào cột bằng 2 đai thép không gỉ và 2 khóa đai

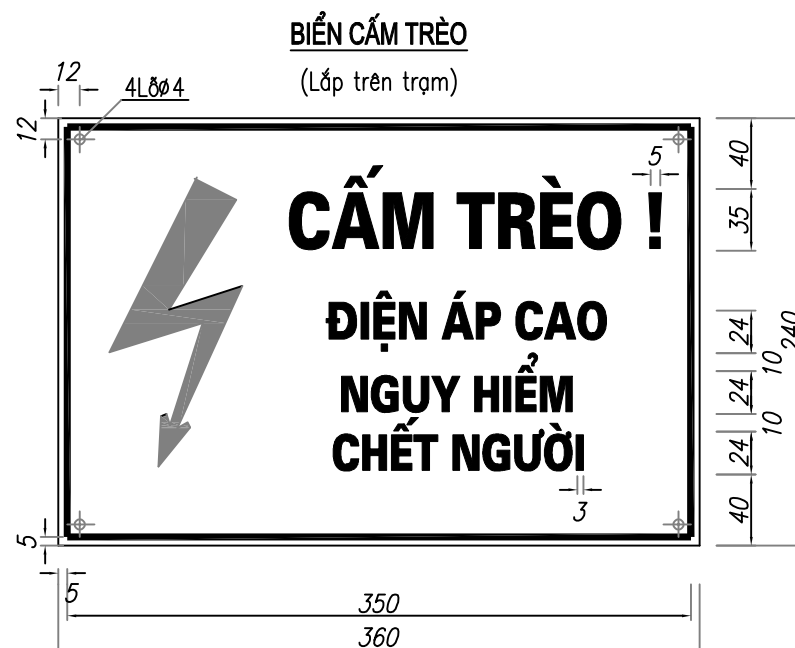


CÔNG TY CỔ PHẦN TƯ VẤN THIẾT KẾ VÀ XÂY LẮP XÂY LẬP HÀ AN			PHẦN ĐƯỜNG DÂY TRUNG ÁP		
XÂY DỰNG XUẤT TUYẾN 375 ĐỂ ĐỒNG BỘ DỰ ÁN NÂNG CÔNG SUẤT MBA T1 TBA 110KV CẨM KHÊ			BIỂN BÁO AN TOÀN VÀ TÊN CỘT		
Giám đốc	Dương Anh Tú		Giai đoạn		
C.N.L.D.A	Nguyễn Hữu Ngọc				
C.T.T.K.Đ	Lê Văn Lượng				
T.K.X.D	Nguyễn Việt Hùng				
Thiết kế	Lê Văn Lượng		Tỷ lệ		Bản vẽ số
			BCKTKT		BS2026-PT-G3-TT-56

CÁC BẢN VẼ PHẦN CÁP NGÀM



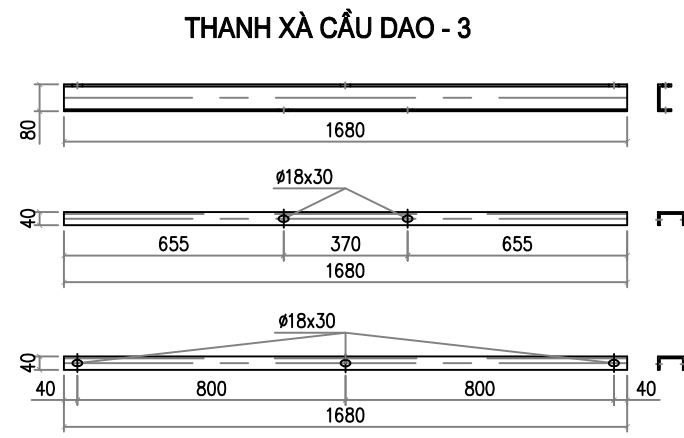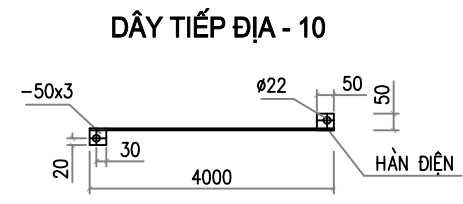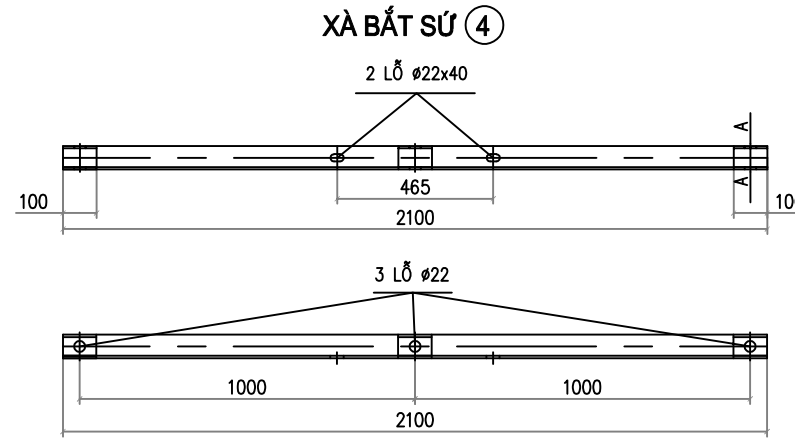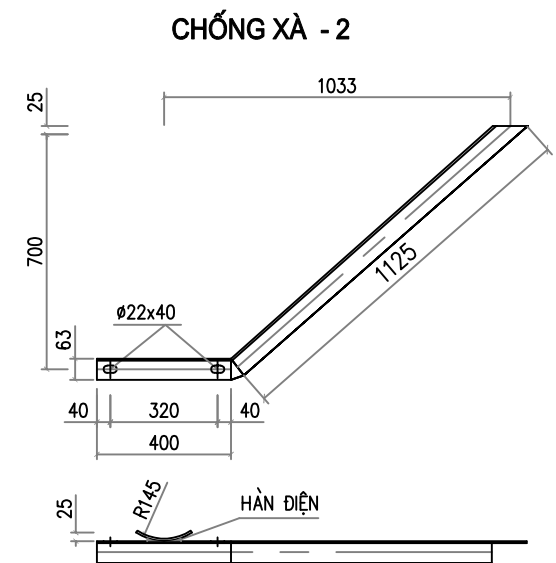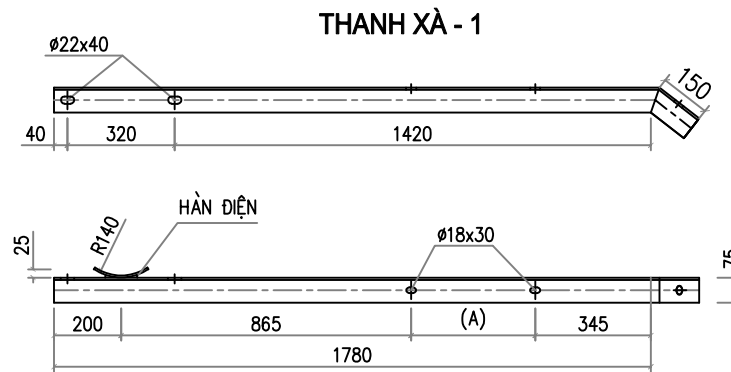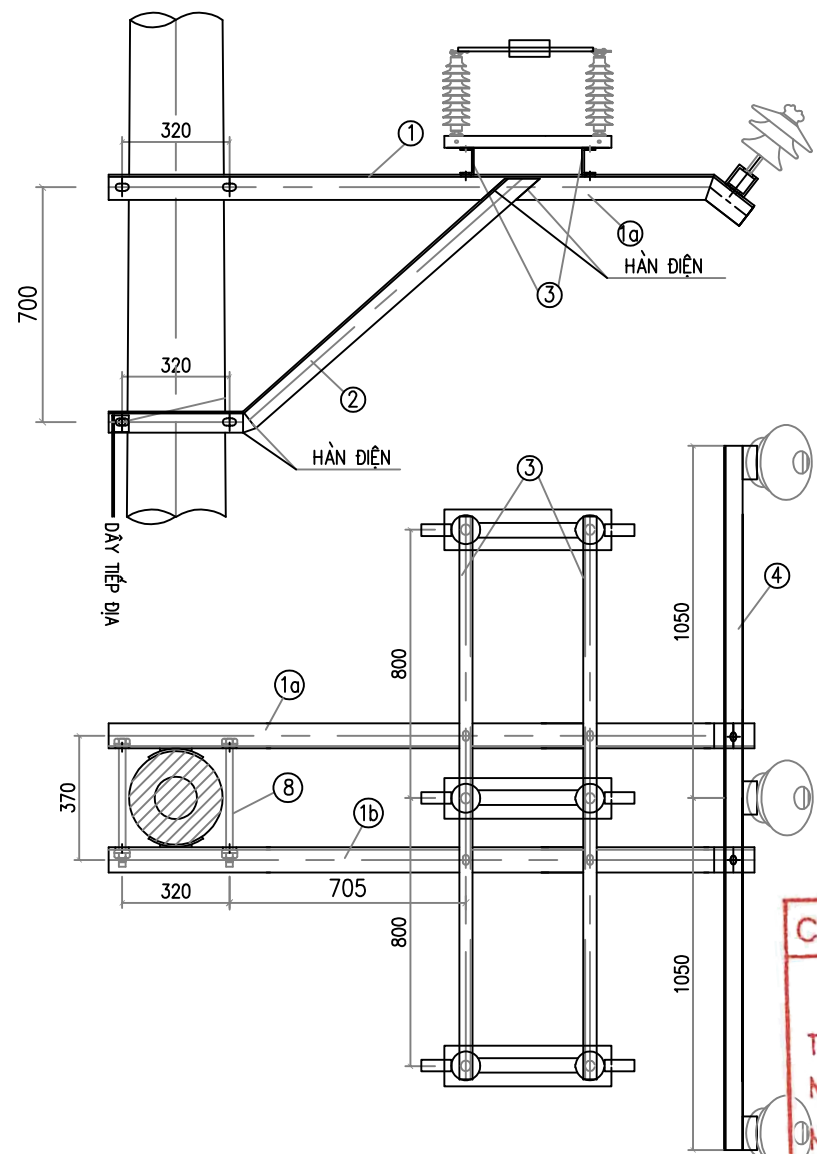

CÔNG TY ĐIỆN LỰC PHÚ THO
THẨM ĐỊNH
Theo Văn bản số: 387 /TTĐ
Ngày: 08/03/2026
Người thẩm định ký tên: [Signature]

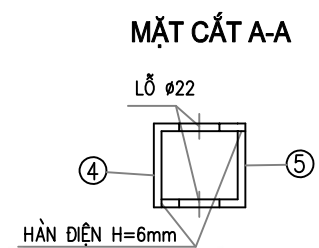

CÔNG TY ĐIỆN LỰC PHÚ THO
PHÊ DUYỆT
Theo Quyết định số: 874 /QĐ-PCPT
Ngày: 09/03/2026
Người phê duyệt ký tên: [Signature]



BẢNG TỔNG HỢP KHỐI LƯỢNG

STT	TÊN CHI TIẾT	VẬT LIỆU	CHIỀU DÀI	SỐ LƯỢNG	TRỌNG LƯỢNG	
					ĐV	TB
1a,b	THANH XÀ	L75.75.7	1930	2	15.36	30.72
2	CHỐNG XÀ	L63.63.6	1525	2	8.8	17.6
3	THANH XÀ CẦU DAO	U80.40.4,5	1680	2	11.84	23.68
4	XÀ BẮT SỬ	L63.63.6	2100	1	12.12	12.12
5	THANH ỐP	L63.63.6	100	3	0.577	1.73
6	ỐP THANH XÀ	-70.7	160	2	0.65	1.30
7	ỐP CHỐNG XÀ	-70.7	170	2	0.67	1.34
8	BU LÔNG M20x350	CT3 Ø20	350	4	1.00	4.00
9	BU LÔNG Ø20	CT3 Ø20	50	2	0.26	0.52
10	BU LÔNG M16x40	CT3 Ø16	40	10	0.28	2.8
11	DÂY TIẾP ĐỊA	Ø10	3350	1	2.07	2.07
	TẮM BẮT	-50.3	50	2	0.06	0.12
KHỐI LƯỢNG TỔNG CỘNG: 95,67 Kg						


GHI CHÚ :

- XÀ SAU KHI CHẾ TẠO ĐƯỢC MẠ KẼM NHÚNG NÓNG THEO QUY ĐỊNH.
- BU LÔNG, ĐAI ỐC, VÒNG ĐỆM ĐƯỢC CHẾ TẠO THEO TCVN VÀ ĐƯỢC MẠ KẼM NHÚNG NÓNG.
- CÁC MỐI HÀN ĐIỆN ĐỀU CÓ h = 6mm
- 2 THANH XÀ 1a, 1b ĐƯỢC CHẾ TẠO ĐỐI XỨNG NHAU.
- KHOẢNG CÁCH (A) PHỤ THUỘC VÀO KHOẢNG CÁCH CẦU DAO THỰC TẾ


CÔNG TY CỔ PHẦN TƯ VẤN THIẾT KẾ VÀ XÂY LẬP XÂY LẬP HÀ AN				PHẦN CÁP NGẦM TRUNG ÁP		
XÂY DỰNG XUẤT TUYẾN 375 ĐỂ ĐỒNG BỘ DỰ ÁN NÂNG CẤP SUẤT MBA T1 TBA 110KV CẨM KHÊ				XÀ ĐỖ CẦU DAO CÁCH LY XD-CDCL		
Giám đốc	Dương Anh Tú			Giai đoạn	Tỷ lệ	Bản vẽ số
C.N.L.D.A	Nguyễn Hữu Ngọc					
C.T.T.K.Đ	Lê Văn Lượng					
T.K.X.D	Nguyễn Việt Hùng					
Thiết kế	Lê Văn Lượng			BCKTKT		BS2026-PT-G3-CN-01

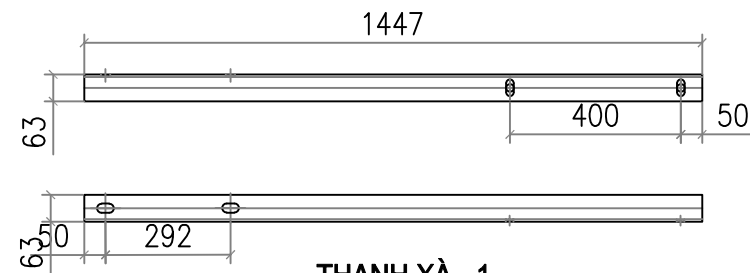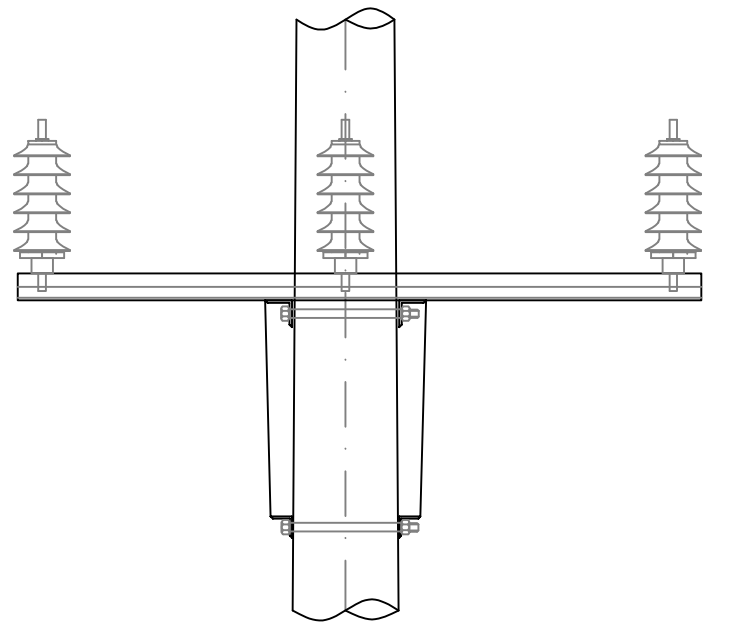



THANH XÀ - 1

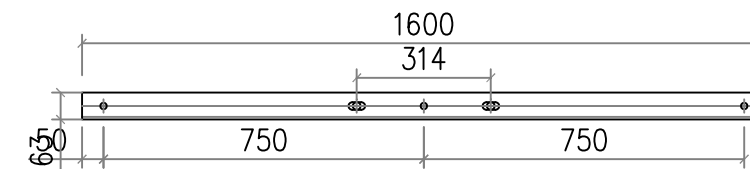


THANH BẮT CSV - 3

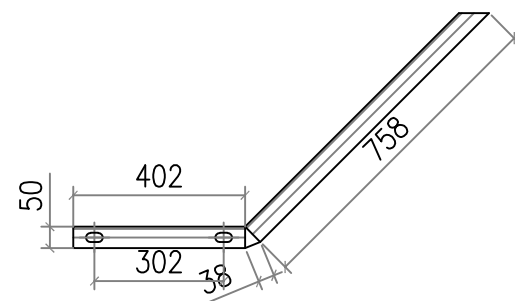


THANH CHỐNG - 2

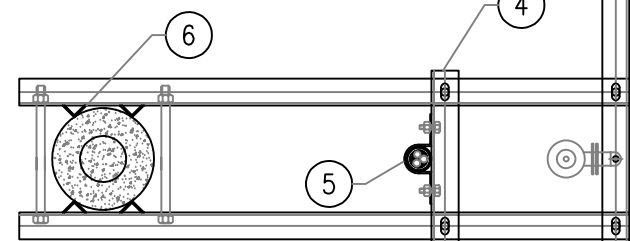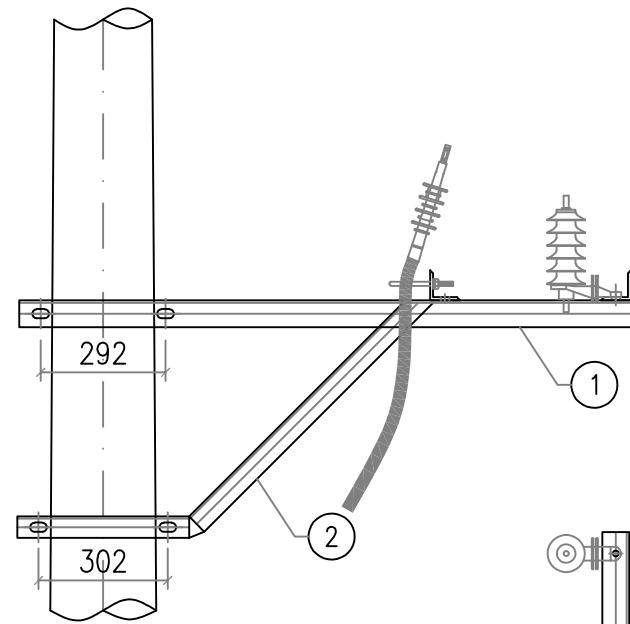

THANH BẮT ĐẦU CÁP - 4

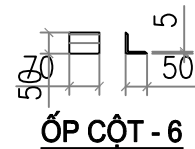

ỐP CỘT - 6

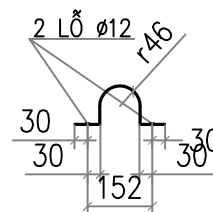


CỔ ĐẾ ÔM CÁP - 5




STT	TÊN CHI TIẾT	QUY CÁCH	KÍCH THƯỚC	SỐ LƯỢNG	TRỌNG LƯỢNG	
					ĐƠN VỊ	TOÀN BỘ
1	THANH XÀ CHÍNH	L63x63x6	1447	2	8.28	16.55
2	CHỐNG XÀ	L50x50x5	1198	2	4.52	9.03
3	THANH BẮT CSV	L63x63x6	1600	1	9.15	9.15
4	THANH ĐỠ ĐẦU CÁP	L63x63x6	414	1	2.37	2.37
5	CÔ LIÊ ÔM CÁP	D: 40x4	358	1	0.45	0.45
6	ỐP CỘT	L50x50x5	63	8	0.24	1.90
7	BU LÔNG M20x350	CT3Ø20	350	4	0.86	3.46
8	BU LÔNG M16x45	CT3Ø16	45	6	0.07	0.43
9	DÂY NỐI ĐẤT	Ø12	2000	1	1.78	1.78
	TẤM NỐI ĐẤT	-40x4	60	2	0.08	0.16
KHỐI LƯỢNG TỔNG CỘNG:						45.28kg

GHI CHÚ:

- TẤT CẢ CÁC CHI TIẾT PHẢI ĐƯỢC MẠ KẼM NHÚNG NÓNG THEO TIÊU CHUẨN VN
- QUE HÀN LOẠI 342 HOẶC TƯƠNG ĐƯƠNG. CHIỀU CAO ĐƯỜNG HÀN h=6mm
- DÂY TIẾP ĐỊA ĐƯỢC BẮT LÊN XÀ TẦNG TRÊN
- SƠ ĐỒ BỐ TRÍ TRÊN CỘT XEM TRONG BẢN VẼ SƠ ĐỒ CỘT ĐẦU NỐI

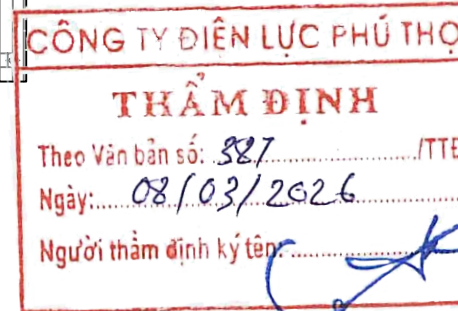

CÔNG TY CỔ PHẦN TƯ VẤN THIẾT KẾ VÀ XÂY LẬP HÀ AN			PHẦN CÁP NGÀM TRUNG ÁP		
XÂY DỰNG XUẤT TUYẾN 375 ĐỂ ĐỒNG BỘ DỰ ÁN NÂNG CÔNG SUẤT MBA T1 TBA 110KV CẨM KHẾ			XÀ ĐỠ ĐẦU CÁP VÀ CHỐNG SÉT VAN XĐC-CSV-1		
Giám đốc	Dương Anh Tú				
C.N.L.D.A	Nguyễn Hữu Ngọc				
C.T.T.K.Đ	Lê Văn Lượng				
T.K.X.D	Nguyễn Việt Hùng				
Thiết kế	Lê Văn Lượng		Giai đoạn	Tỷ lệ	Bản vẽ số
			BCKTKT		BS2026-PT-G3-CN-02

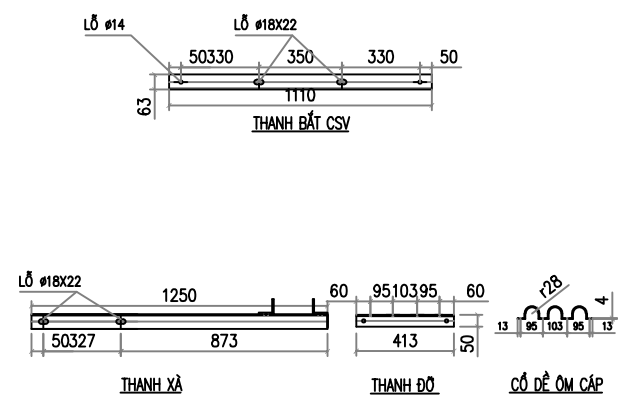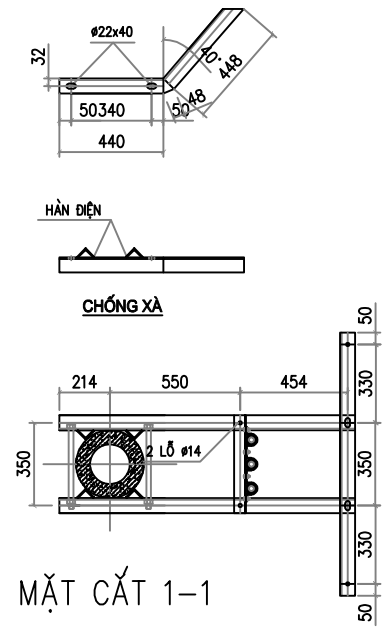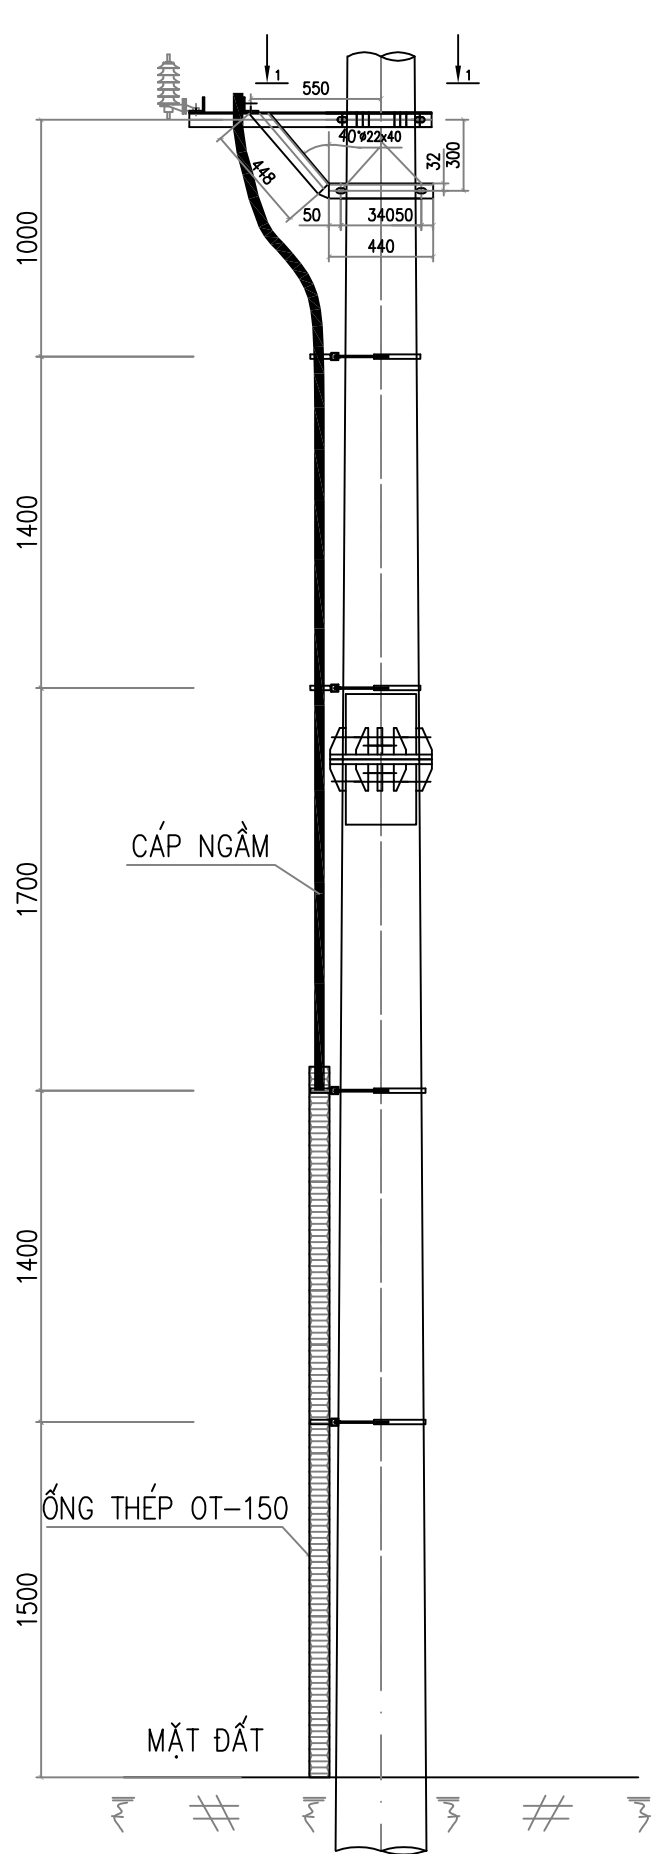



CÔNG TY ĐIỆN LỰC PHÚ THỌ
PHÊ DUYỆT
Theo Quyết định số: 874 /QĐ-PCPT
Ngày: 09/03/2026
Người phê duyệt ký tên: [Signature]

CÔNG TY ĐIỆN LỰC PHÚ THỌ
THẨM ĐỊNH
Theo Văn bản số: 387 /TTĐ
Ngày: 08/03/2026
Người thẩm định ký tên: [Signature]

BẢNG KÊ VẬT LIỆU BỘ XÀ ĐỠ ĐẦU CÁP VÀ CSV							
TT	Tên chi tiết	Quy cách vật liệu	Kích thước (mm)	Số lượng	Khối lượng (kg)		Ghi chú
					1 cái	Cả bộ	
Mặt cắt 1-1	Thanh xà	V63x63x6	1250	2	7,15	14,30	
	Thanh chống xà	V63x63x6	936	2	5,35	10,71	
	Thanh đỡ cáp	V50x50x5	413	1	1,56	1,56	
	Thanh đỡ CSV	V63x63x6	1110	1	6,35	6,35	
	Cổ đế nhôm ôm cáp	d=4	546 x 4	1	0,23	0,23	Nhôm
	Tấm đệm	V50x50x5	63	8	0,24	1,90	
	Bulông ê cu	CT3-D20	380	2	0,94	1,88	
	Bulông ê cu	CT3-D14	45	2	0,05	0,11	
	Bulông ê cu	CT3-D10	45	4	0,03	0,11	
Tổng khối lượng thép (kg)						36,91	
Tổng khối lượng hợp kim nhôm (kg)						0,23	

- GHI CHÚ:**
- CÁC CHI TIẾT GIA CÔNG XONG PHẢI VỆ SINH SẠCH SẼ VÀ MẠ KẼM NHÚNG NÓNG $\geq 80\mu m$.
 - CÁC MỐI HÀN PHẢI CHẮC CHẴN VÀ CÓ ĐỘ CAO $H=6mm$.
 - CỔ ĐÈ ÔM CÁP ĐƯỢC CHẾ TẠO BẰNG HỢP KIM NHÔM.

CÔNG TY CỔ PHẦN TƯ VẤN THIẾT KẾ VÀ XÂY LẬP XÂY LẬP HÀ AN				PHẦN CÁP NGẦM TRUNG ÁP		
XÂY DỰNG XUẤT TUYẾN 375 ĐỀ ĐỒNG BỘ DỰ ÁN NÂNG CẤP SUẤT MBA T1 TBA 110KV CẨM KHÊ				XÀ ĐỠ ĐẦU CÁP VÀ CHỐNG SÉT VAN XĐC-CSV-3		
Giám đốc	Dương Anh Tú			Giai đoạn	Tỷ lệ	Bản vẽ số
C.N.L.D.A	Nguyễn Hữu Ngọc			BCKTKT		BS2026-PT-G3-CN-03
C.T.T.K.Đ	Lê Văn Lượng					
T.K.X.D	Nguyễn Việt Hùng					
Thiết kế	Lê Văn Lượng					

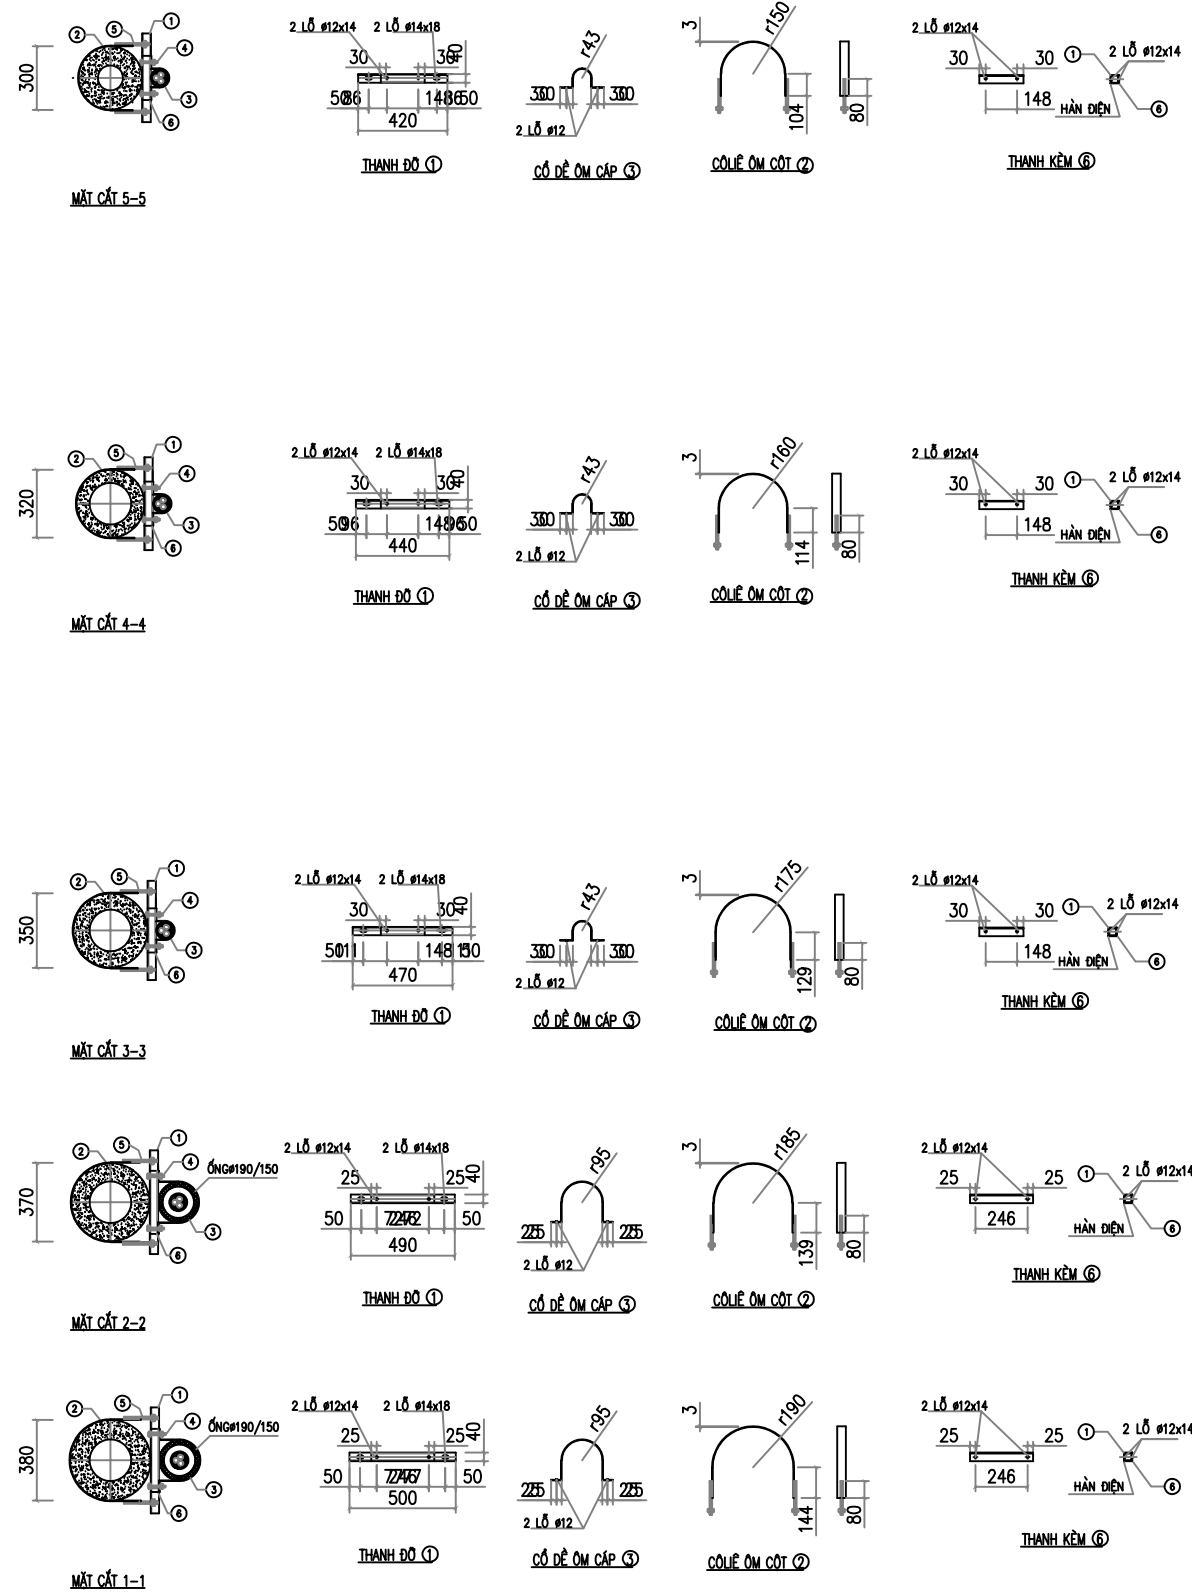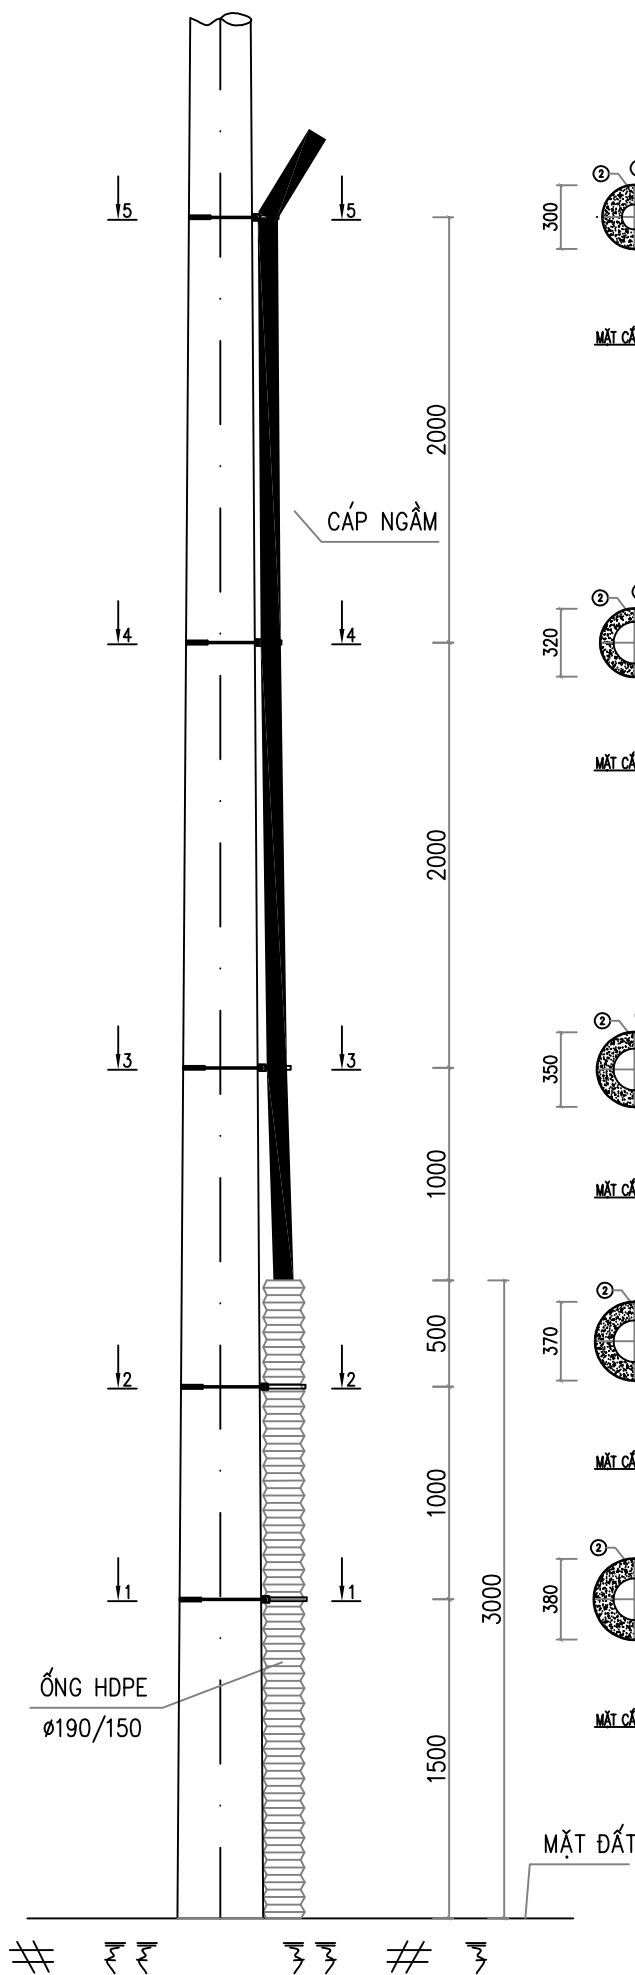



GHI CHÚ:
1 - TẤT CẢ CÁC CHI TIẾT BẰNG THÉP PHẢI ĐƯỢC MẠ KÈM NHÚNG NÓNG THEO QUY ĐỊNH.
2 - BU LÔNG, ĐAI ỐC CHẾ TẠO THEO TCVN 102-63-TCVN 72-63
3 - TẤT CẢ CÁC MỐI HÀN CỐ CHIEU CAO ÍT NHẤT H>6MM.

CÔNG TY ĐIỆN LỰC PHÚ THO
PHÊ DUYỆT
Theo Quyết định số: 874 /QĐ-PCPT
Ngày: 09/03/2026
Người phê duyệt ký tên: [Signature]

CÔNG TY ĐIỆN LỰC PHÚ THO
THẨM ĐỊNH
Theo Văn bản số: 887 /TTĐ
Ngày: 08/03/2026
Người thẩm định ký tên: [Signature]



BẢNG KẾ NGUYÊN VẬT LIỆU							
SỐ HIỆU	TÊN CHI TIẾT	VẬT LIỆU VÀ QUI CÁCH	KÍCH THƯỚC (mm)	SỐ LƯỢNG	KHỐI LƯỢNG (Kg)		GHI CHÚ
					ĐƠN VỊ	TOÀN BỘ	
1	Thanh đỡ ĐC1	L40x4	500	1	1,209	1,21	
	Thanh đỡ ĐC2	L40x4	490	1	1,185	1,19	
	Thanh đỡ ĐC3	L40x4	470	1	1,136	1,14	
	Thanh đỡ ĐC4	L40x4	440	1	1,064	1,06	
	Thanh đỡ ĐC5	L40x4	420	1	1,015	1,02	
2	Cổ dẻ ồm cột ĐC1	b=3	30x890	1	0,629	0,63	
	Cổ dẻ ồm cột ĐC2	b=3	30x860	1	0,608	0,61	
	Cổ dẻ ồm cột ĐC3	b=3	30x810	1	0,572	0,57	
	Cổ dẻ ồm cột ĐC4	b=3	30x730	1	0,516	0,52	
	Cổ dẻ ồm cột ĐC5	b=3	30x680	1	0,48	0,48	
3	Cổ dẻ ồm cáp ĐC1	b=3	30x590	1	0,417	0,42	
	Cổ dẻ ồm cáp ĐC2	b=3	30x590	1	0,417	0,42	
	Cổ dẻ ồm cáp ĐC3	b=3	30x350	1	0,247	0,25	
	Cổ dẻ ồm cáp ĐC4	b=3	30x350	1	0,247	0,25	
	Cổ dẻ ồm cáp ĐC5	b=3	30x350	1	0,247	0,25	
4	Bulông+Đai ốc+Vòng đệm	M10x60	160	10	0,06	0,6	
5	Bulông+Đai ốc+Vòng đệm	M12x160	160	10	0,208	2,08	
6	Thanh kèm ĐC1	L40x4	296	1	0,716	0,72	
	Thanh kèm ĐC2	L40x4	296	1	0,716	0,72	
	Thanh kèm ĐC3	L40x4	208	1	0,503	0,5	
	Thanh kèm ĐC4	L40x4	208	1	0,503	0,5	
	Thanh kèm ĐC5	L40x4	208	1	0,503	0,5	
KHỐI LƯỢNG TỔNG CỘNG :						15,64 (Kg)	

CÔNG TY CỔ PHẦN TƯ VẤN THIẾT KẾ VÀ XÂY LẬP XÂY LẬP HÀ AN				PHẦN CÁP NGẪM TRUNG ÁP		
XÂY DỰNG XUẤT TUYẾN 375 ĐỂ ĐỒNG BỘ DỰ ÁN NÂNG CẤP SUẤT MBA T1 TBA 110KV CẨM KHÊ				GIÁ ĐỒ CÁP LÊN CỘT GĐC-LC-1		
Giám đốc	Dương Anh Tú			Giai đoạn	Tỷ lệ	Bản vẽ số
C.N.L.D.A	Nguyễn Hữu Ngọc					
C.T.T.K.Đ	Lê Văn Lượng					
T.K.X.D	Nguyễn Việt Hùng					
Thiết kế	Lê Văn Lượng					
				BCKTKT		BS2026-PT-G3-CN-04

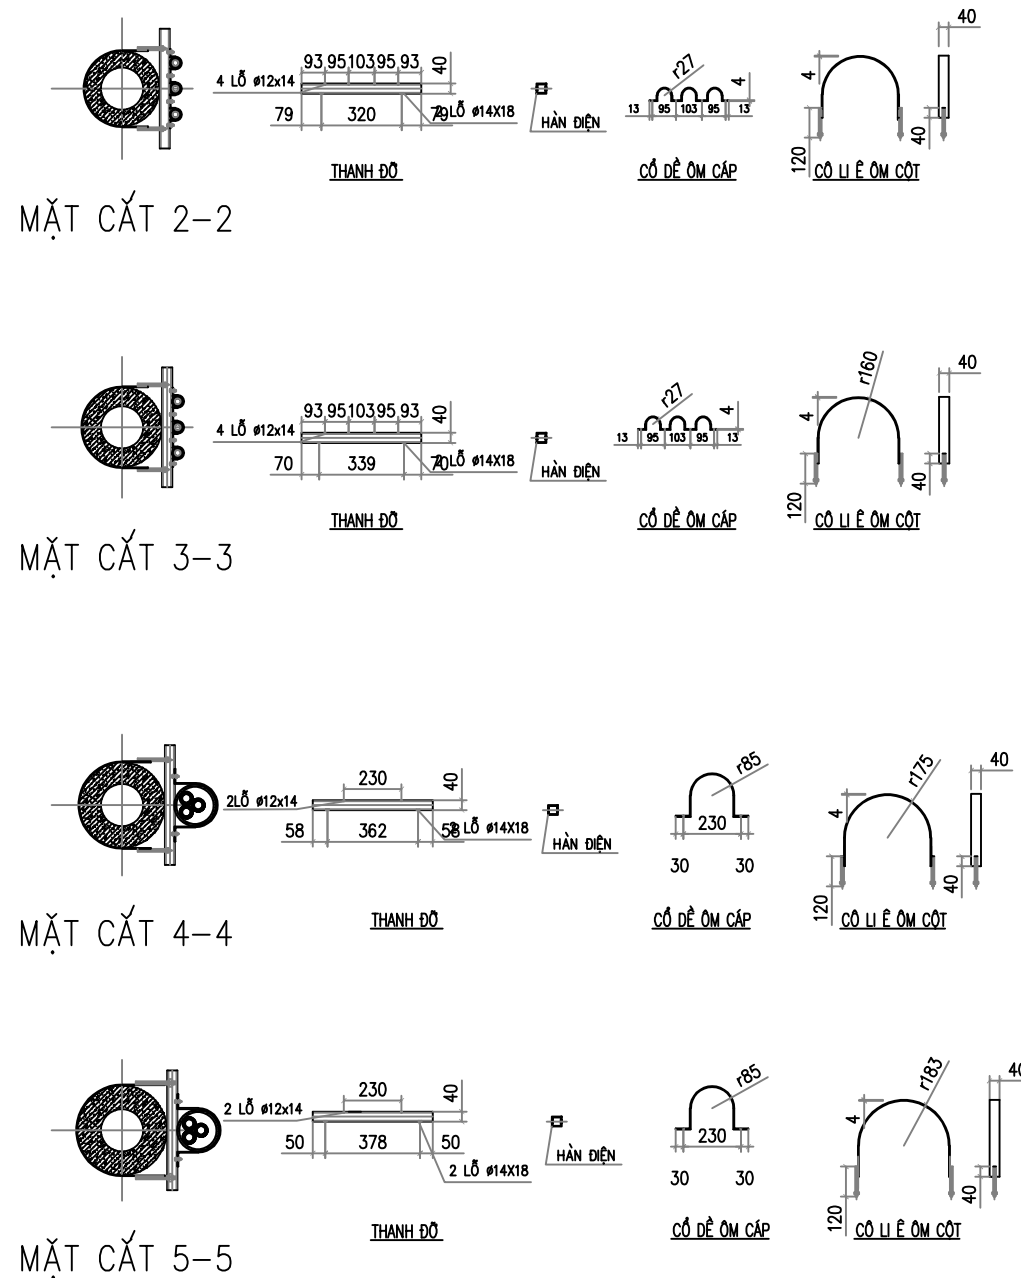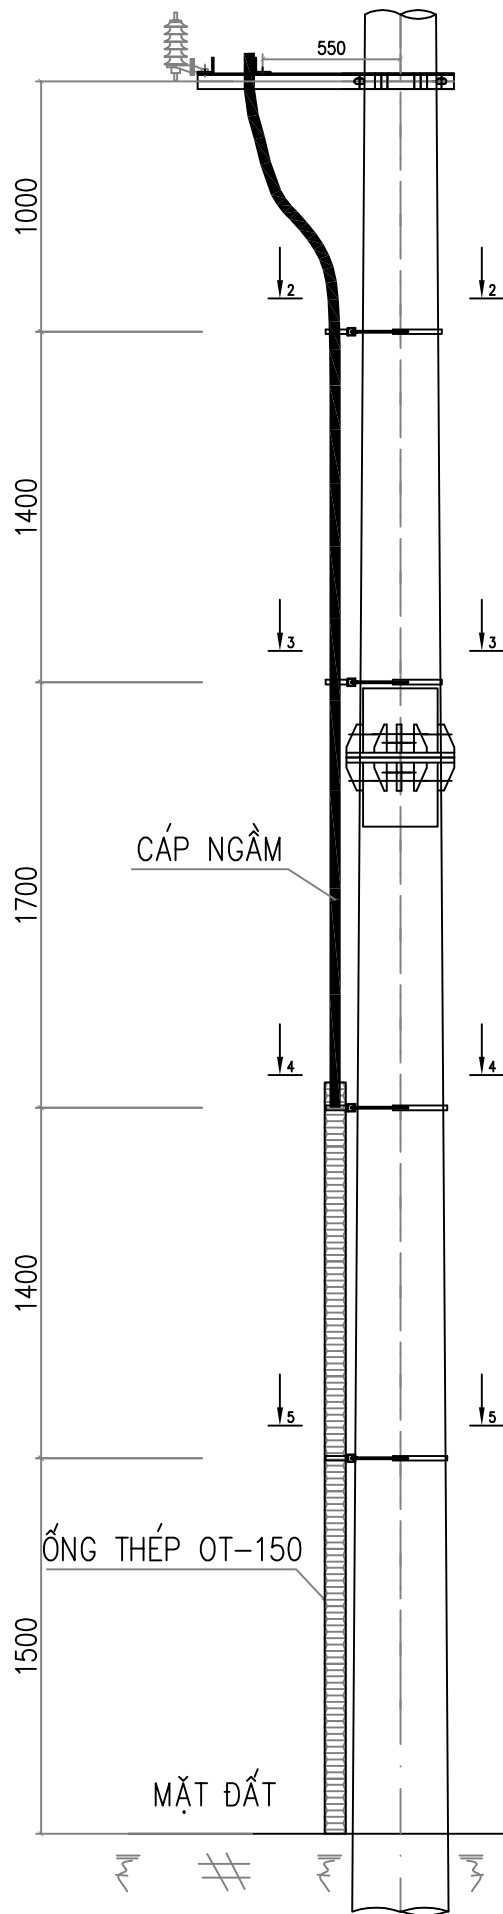


- GHI CHÚ:**
- CÁC CHI TIẾT GIA CÔNG XONG PHẢI VỆ SINH SẠCH SẼ VÀ MẠ KẼM NHÚNG NÓNG $\geq 80\mu\text{m}$.
 - CÁC MỐI HÀN PHẢI CHẮC CHẴN VÀ CÓ ĐỘ CAO $H=6\text{MM}$.
 - CỔ DÈ ÔM CÁP ĐƯỢC CHẾ TẠO BẰNG HỢP KIM NHÔM.


BẢNG KÊ VẬT LIỆU BỘ CỐ ĐỀ CỐ ĐỊNH CÁP LÊN CỘT							
TT	Tên chi tiết	Quy cách vật liệu	Kích thước (mm)	Số lượng	Khối lượng (kg)		Ghi chú
					1 cái	Cả bộ	
Mặt cắt 2-2	Thanh đỡ cáp	V50x50x5	478	1	1,80	1,80	
	Cổ dè nhôm ôm cáp	Đet 40x4	546	1	0,23	0,23	Nhôm
	Bulông ê cu	CT3-D12	63	2	0,06	0,11	
	Bulông ê cu	CT3-D10	160	4	0,10	0,39	
	Côliê ôm cột	Đet 40x4	668	1	0,83	0,83	
Mặt cắt 3-3	Thanh đỡ cáp	V50x50x5	478	1	1,80	1,80	
	Cổ dè nhôm ôm cáp	Đet 40x4	546	1	0,23	0,23	Nhôm
	Bulông ê cu	CT3-D12	63	2	0,06	0,11	
	Bulông ê cu	CT3-D10	160	4	0,10	0,39	
	Côliê ôm cột	Đet 40x4	706	1	0,88	0,88	
Mặt cắt 4-4	Thanh đỡ cáp	V50x50x5	478	1	1,80	1,80	
	Cổ dè nhôm ôm cáp	Đet 40x4	557	1	0,24	0,24	Nhôm
	Bulông ê cu	CT3-D12	63	2	0,06	0,11	
	Bulông ê cu	CT3-D10	160	2	0,10	0,20	
	Côliê ôm cột	Đet 40x4	764	1	0,95	0,95	
Mặt cắt 5-5	Thanh đỡ cáp	V50x50x5	478	1	1,80	1,80	
	Cổ dè nhôm ôm cáp	Đet 40x4	557	1	0,24	0,24	Nhôm
	Bulông ê cu	CT3-D12	63	2	0,06	0,11	
	Bulông ê cu	CT3-D10	160	2	0,10	0,20	
	Côliê ôm cột	Đet 40x4	820	1	1,02	1,02	
Tổng khối lượng thép (kg)						12,53	
Tổng khối lượng hợp kim nhôm (kg)						0,94	

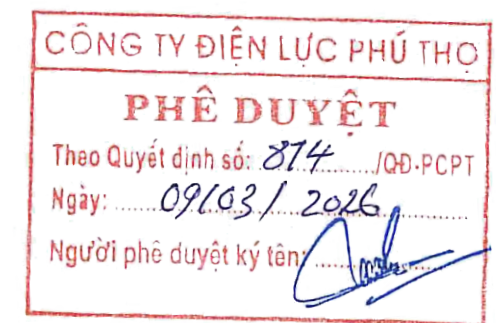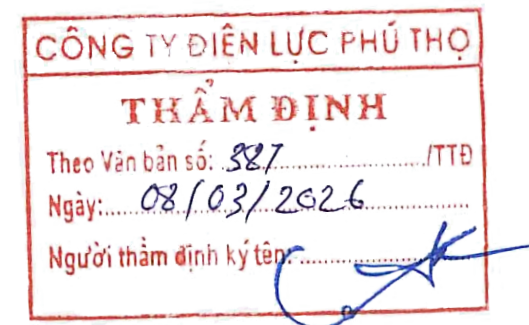



CÔNG TY CỔ PHẦN TƯ VẤN THIẾT KẾ VÀ XÂY LẬP XÂY LẬP HÀ AN			PHẦN CÁP NGẦM TRUNG ÁP		
XÂY DỰNG XUẤT TUYẾN 375 ĐỀ ĐỒNG BỘ DỰ ÁN NÂNG CẤP SUẤT MBA T1 TBA 110KV CẨM KHÊ			GIÁ ĐỒ CÁP LÊN CỘT GDC-LC-3		
Giám đốc	Dương Anh Tú		Giai đoạn		
C.N.L.D.A	Nguyễn Hữu Ngọc				
C.T.T.K.Đ	Lê Văn Lượng				
T.K.X.D	Nguyễn Việt Hùng				
Thiết kế	Lê Văn Lượng				
			Tỷ lệ	Bản vẽ số	
			BCKTKT	BS2026-PT-G3-CN-05	

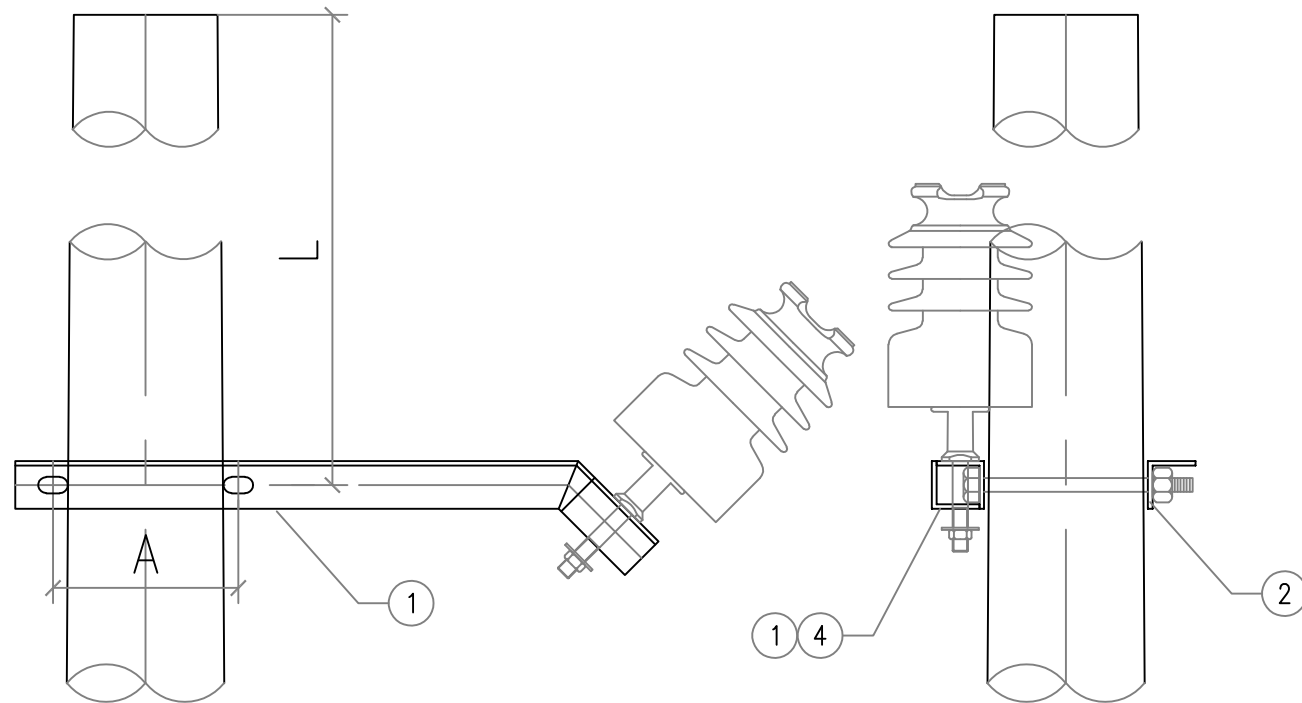


MẶT ĐỨNG

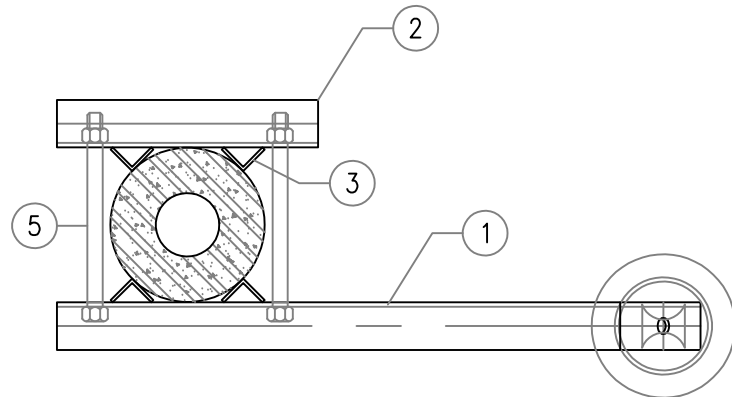


MẶT BẰNG

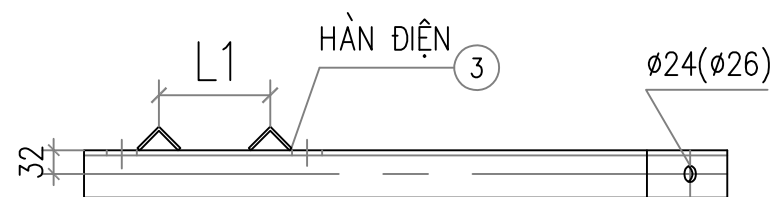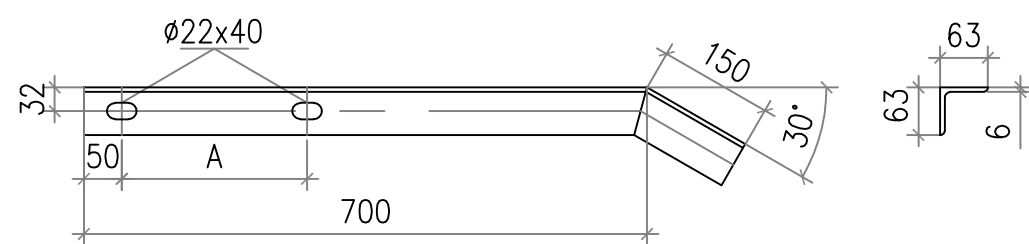



THANH XÀ CHÍNH - 1

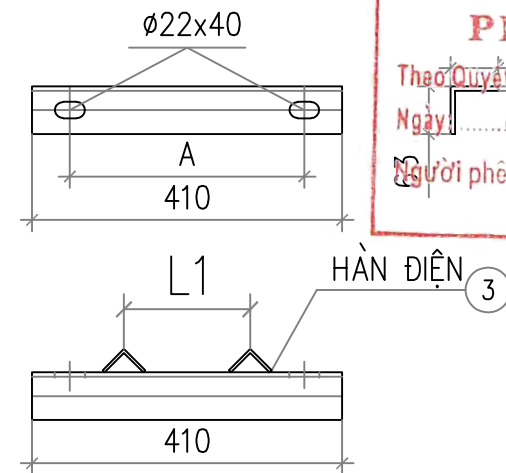



THANH KÈM XÀ - 2

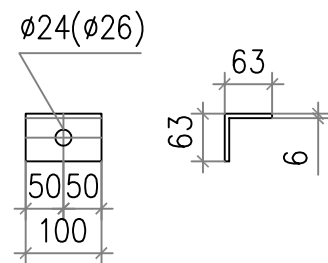

ỐP CHÂN SỨ - 4

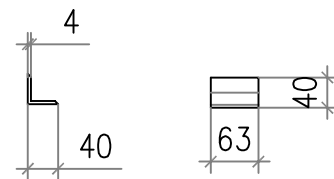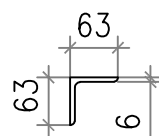

CHỐNG XOAY - 3

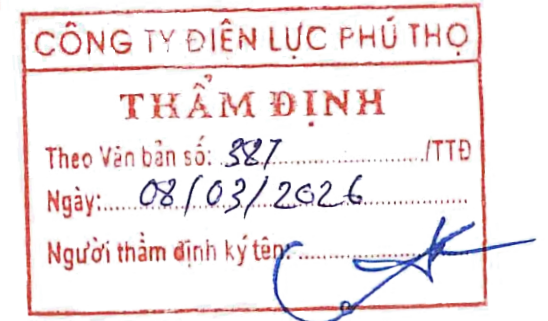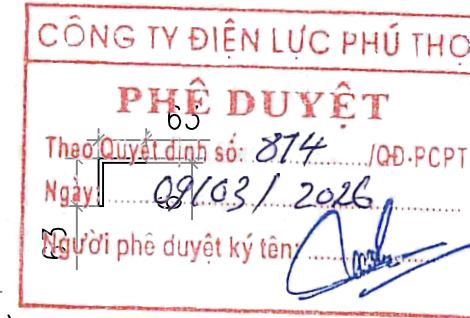

BẢNG KÊ VẬT LIỆU: XP-1

Số hiệu	Tên chi tiết	Quy cách (mm)	Kích thước (mm)	Số lượng	Khối lượng		Ghi chú
					Đơn vị	Toàn bộ	
1	Thanh xà	L63x63x6	850	1	4,86	4,86	
2	Thanh kèm xà	L63x63x6	410	1	2,35	2,35	
3	Chống xoay	L40x40x4	63	4	0,15	0,61	
4	Ốp chân sứ đứng	L63x63x6	100	1	0,57	0,57	
5	Bu lông M20	CT3 ø20	350	2	0,86	1,73	
	Đai ốc vòng đệm	M20		2	0,07	0,14	
Khối lượng tổng cộng						10,26 kg	

BẢNG KÍCH THƯỚC A, L1


* L LÀ KHOẢNG CÁCH TÍNH TỪ ĐỈNH CỘT XƯỚNG VỊ TRÍ ĐẶT XÀ (M).
* CÁC KÍCH THƯỚC KHÔNG CÓ TRONG BẢNG TÍNH BẰNG PHƯƠNG PHÁP NỘI SUY.

L (M)	A (MM)	L1 (MM)	L (M)	A (MM)	L1 (MM)	L (M)	A (MM)	L1 (MM)
0.5	237	143	2.5	263	154	4.5	290	164
1.0	243	146	3.0	270	157	5.0	297	167
1.5	250	148	3.5	277	159	5.5	303	170
2.0	257	151	4.0	283	162	6.0	310	172

GHI CHÚ:

- CÁC CHI TIẾT GIA CÔNG XONG PHẢI VỆ SINH SẠCH SẼ VÀ MẠ KÈM NHÚNG NÓNG $\geq 80\mu m$.
- CÁC MỐI HÀN PHẢI CHẮC CHẴN VÀ CÓ ĐỘ CAO $H=6mm$.
- KÍCH THƯỚC A, R ĐIỀU CHỈNH THEO VỊ TRÍ LẮP ĐẶT CỤ THỂ.
- SỐ LIỆU TRONG () SỬ DỤNG CHO LƯỚI 35KV

CÔNG TY CỔ PHẦN TƯ VẤN THIẾT KẾ VÀ XÂY LẬP XÂY LẬP HÀ AN				PHẦN CÁP NGÀM TRUNG ÁP		
XÂY DỰNG XUẤT TUYẾN 375 ĐỂ ĐỒNG BỘ DỰ ÁN NÂNG CẤP SUẤT MBA T1 TBA 110KV CẨM KHÊ				XÀ PHỤ XP-1		
Giám đốc	Dương Anh Tú					
C.N.L.D.A	Nguyễn Hữu Ngọc					
C.T.T.K.Đ	Lê Văn Lượng					
T.K.X.D	Nguyễn Việt Hùng			Giai đoạn	Tỷ lệ	Bản vẽ số
Thiết kế	Lê Văn Lượng			BCKTKT		BS2026-PT-G3-CN-06

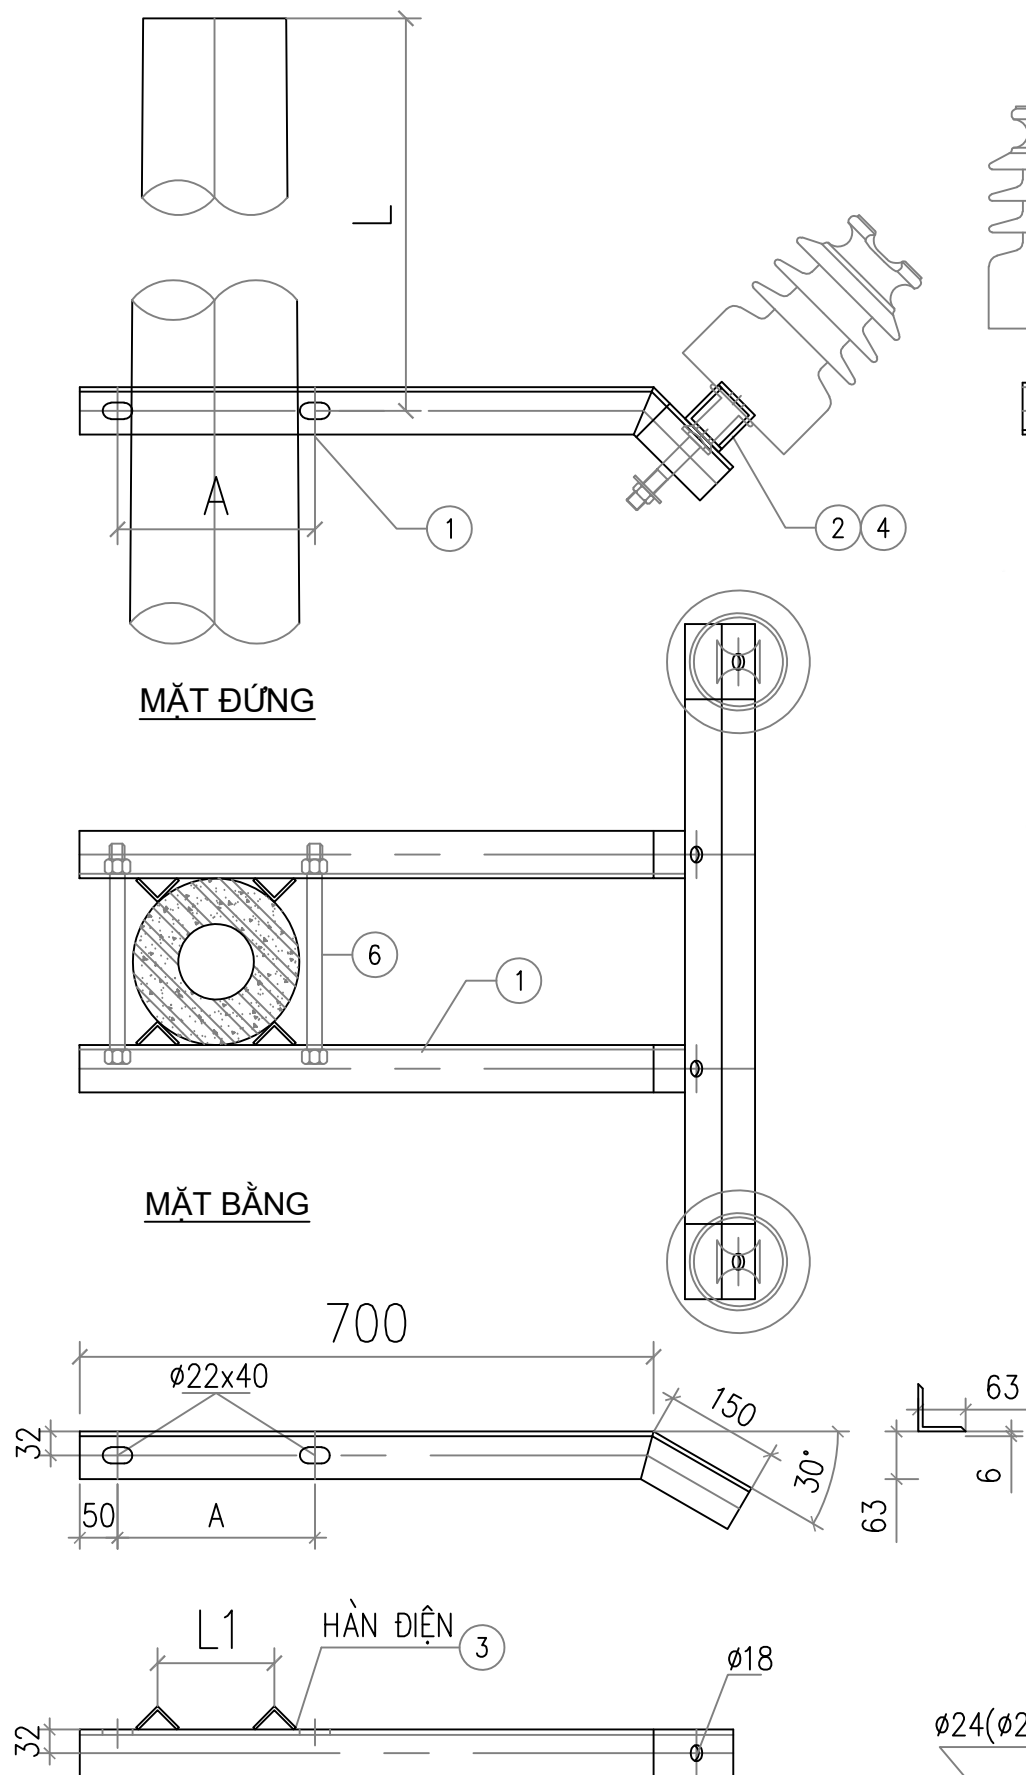

CÔNG TY ĐIỆN LỰC PHÚ THỌ
PHÊ DUYỆT
Theo Quyết định số: 874 /QĐ-PCPT
Ngày: 09/03/2026
Người phê duyệt ký tên: [Signature]

CÔNG TY ĐIỆN LỰC PHÚ THỌ
THẨM ĐỊNH
Theo Văn bản số: 387 /TTĐ
Ngày: 08/03/2026
Người thẩm định ký tên: [Signature]








BẢNG KÊ VẬT LIỆU: XP-2							
Số hiệu	Tên chi tiết	Quy cách (mm)	Kích thước (mm)	Số lượng	Khối lượng		Ghi chú
					Đơn vị	Toàn bộ	
1	Thanh xà	L63x63x6	850	2	4,86	9,72	
2	Thanh bắt sứ	L63x63x6	800	1	4,58	4,58	
3	Chống xoay	L40x40x4	63	4	0,15	0,61	
4	Ốp chân sứ đứng	L63x63x6	100	2	0,57	1,14	
	Bu lông M16	CT3 Ø16	45	2	0,07	0,14	
5	Đai ốc vòng đệm	M16		2	0,04	0,08	
	Bu lông M20	CT3 Ø20	350	2	0,86	1,73	
6	Đai ốc vòng đệm	M20		2	0,07	0,14	
	Khối lượng tổng cộng					18,15 kg	

BẢNG KÍCH THƯỚC A, B, L1											
* L LÀ KHOẢNG CÁCH TÍNH TỪ ĐỈNH CỘT XUỐNG VỊ TRÍ ĐẶT XÀ (M).											
* CÁC KÍCH THƯỚC KHÔNG CÓ TRONG BẢNG TÍNH BẰNG PHƯƠNG PHÁP NỘI SUY.											
L (M)	A (MM)	B (MM)	L1 (MM)	L (M)	A (MM)	B (MM)	L1 (MM)	L (M)	A (MM)	B (MM)	L1 (MM)
0.5	237	282	143	2.5	263	308	154	4.5	290	335	164
1.0	243	288	146	3.0	270	315	157	5.0	297	342	167
1.5	250	295	148	3.5	277	322	159	5.5	303	348	170
2.0	257	302	151	4.0	283	328	162	6.0	310	355	172


- GHI CHÚ:**
- CÁC CHI TIẾT GIA CÔNG XONG PHẢI VỆ SINH SẠCH SẼ VÀ MẠ KẼM NHÚNG NÓNG $\geq 80\mu\text{m}$.
 - CÁC MỐI HÀN PHẢI CHẮC CHẴN VÀ CÓ ĐỘ CAO H=6MM.
 - KÍCH THƯỚC A, B, R ĐIỀU CHỈNH THEO VỊ TRÍ LẮP ĐẶT CỤ THỂ.
 - SỐ LIỆU TRONG () SỬ DỤNG CHO LƯỚI 35KV

ỐC CHÂN SỨ - 4


CÔNG TY CỔ PHẦN TƯ VẤN THIẾT KẾ VÀ XÂY LẬP XÂY LẬP HÀ AN				PHẦN CÁP NGÀM TRUNG ÁP		
XÂY DỰNG XUẤT TUYẾN 375 ĐỂ ĐỒNG BỘ DỰ ÁN NÂNG CẤP SUẤT MBA T1 TBA 110KV CẨM KHÊ				XÀ PHỤ XP-2		
Giám đốc	Dương Anh Tú			BCKTKT		
C.N.L.D.A	Nguyễn Hữu Ngọc					
C.T.T.K.Đ	Lê Văn Lượng					
T.K.X.D	Nguyễn Việt Hùng					
Thiết kế	Lê Văn Lượng					
				Giai đoạn	Tỷ lệ	Bản vẽ số
						BS2026-PT-G3-CN-07

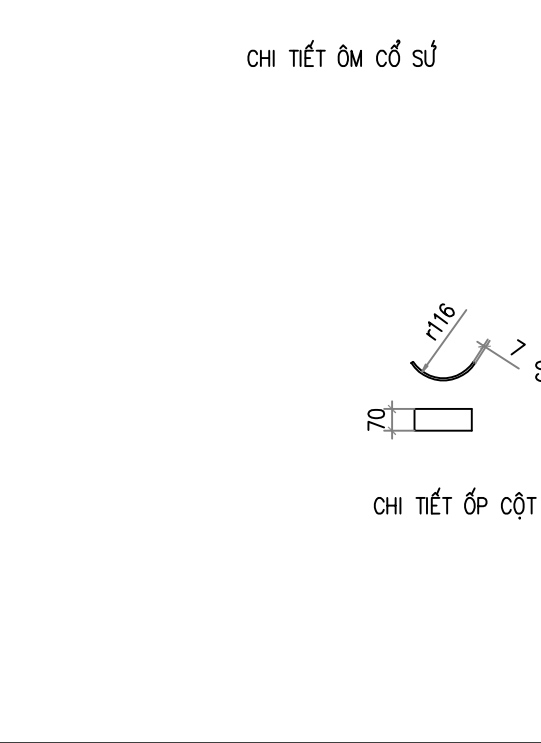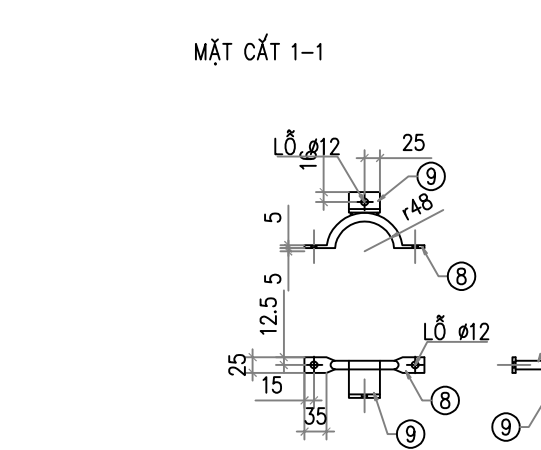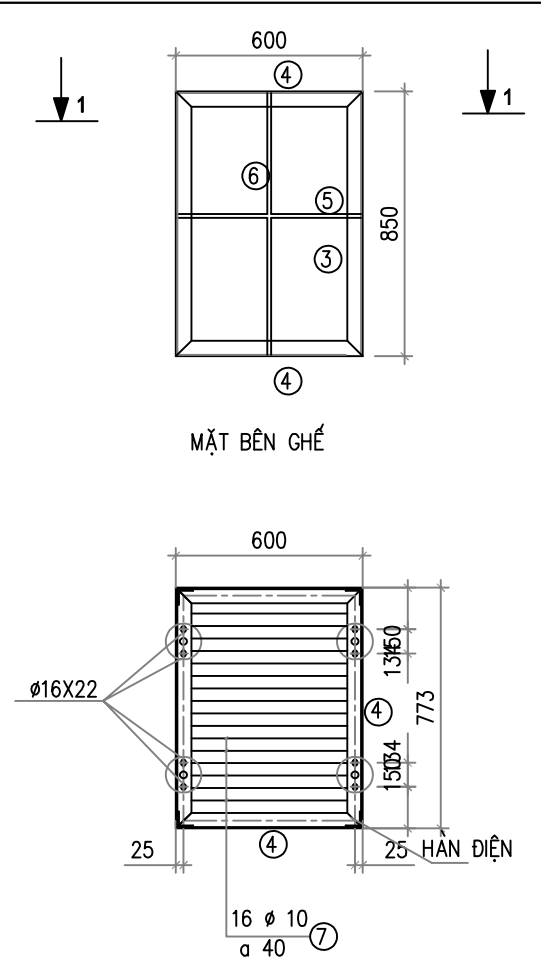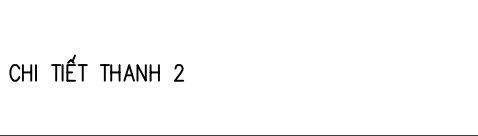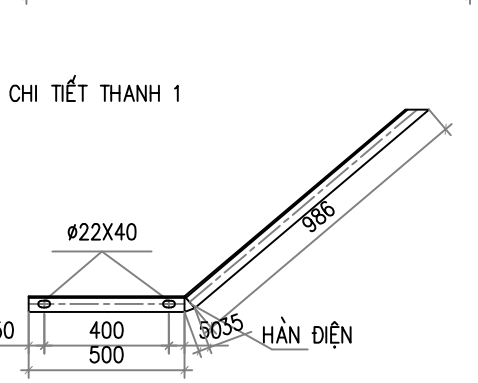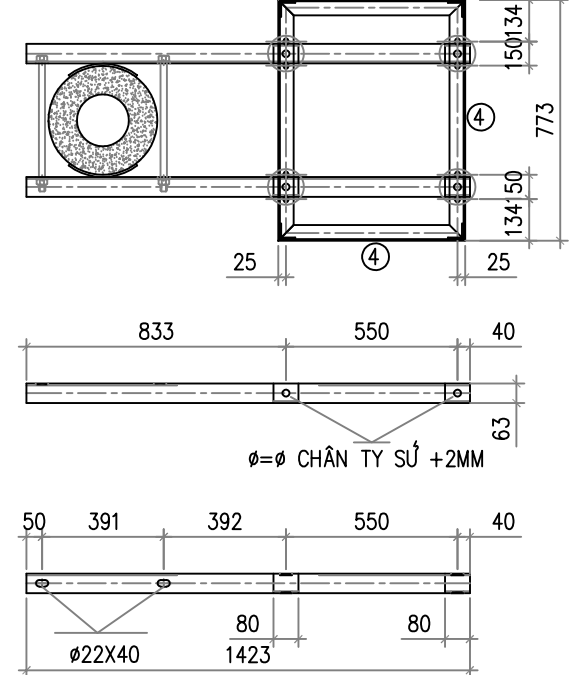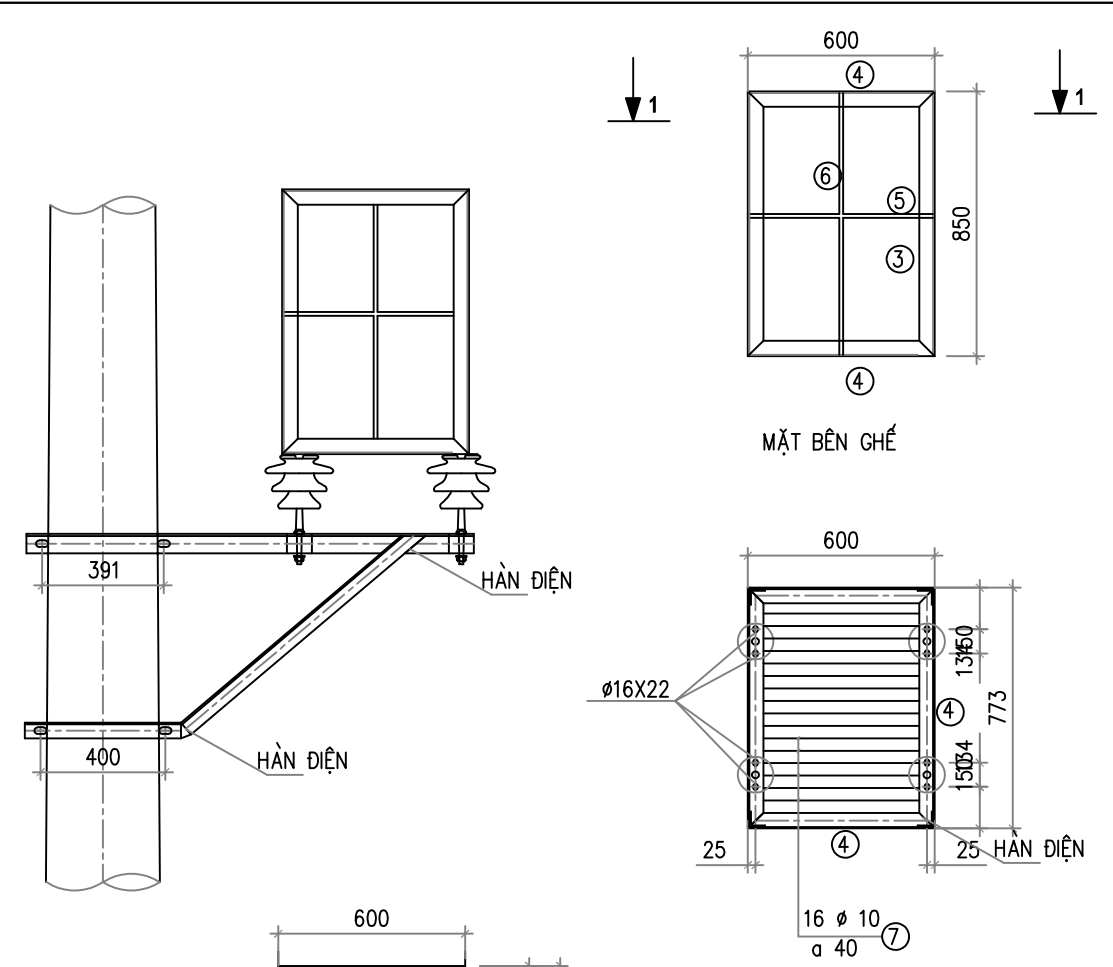

BẢNG KÊ VẬT LIỆU GCD-1							
Số hiệu	Tên chi tiết	Quy cách (mm)	Kích thước (mm)	Số lượng	Khối lượng		Ghi chú
					Đơn vị	Toàn bộ	
1	Thanh xà	L63x63x6	1423	2	8.14	16.28	
1A	Thanh ốp chân sứ	L63x63x6	80	4	0.46	1.83	
2	Thanh chống	L50x50x5	1486	2	5.60	11.20	
3	Khung ghế	L50x50x5	850	4	3.20	12.82	
4	Khung ghế	L50x50x5	4719	1	17.79	17.79	
5	Lan can	CT3 ø12	1973	1	1.75	1.75	
6	Lan can	CT3 ø12	840	3	0.75	2.24	
7	Sàn ghế	CT3 ø10	590	16	0.36	5.82	
8	Cổ đế	d = 6	50 x 100	8	0.24	1.88	
9	Đỡ ghế	CT3 ø14	230	8	0.28	2.23	
10	Ốp cột	d = 6	70 x 245	1	0.81	0.81	
11	Bu lông	CT3 ø20	450	4	1.11	4.45	
	Đai ốc + vòng đệm	M20		4	0.07	0.28	
12	Bu lông	CT3 ø14	45	8	0.05	0.44	
	Đai ốc + vòng đệm	M14		8	0.03	0.26	
13	Bu lông	CT3 ø10	45	8	0.03	0.22	
	Đai ốc + vòng đệm	M10	45	8	0.02	0.12	
Khối lượng tổng cộng						80.42 kg	

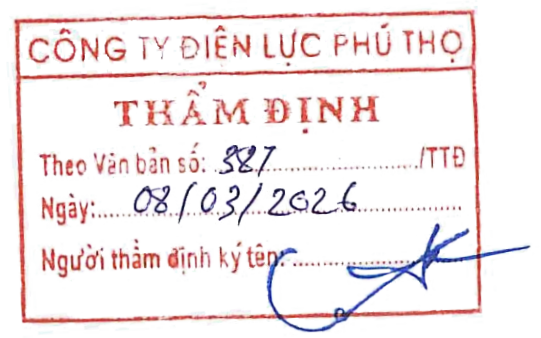







CÔNG TY CỔ PHẦN TƯ VẤN THIẾT KẾ VÀ XÂY LẬP XÂY LẬP HÀ AN				PHẦN CÁP NGÀM TRUNG ÁP		
XÂY DỰNG XUẤT TUYẾN 375 ĐỂ ĐỒNG BỘ DỰ ÁN NÂNG CẤP SUẤT MBA T1 TBA 110KV CẨM KHÊ				GHẾ THAO TÁC GTT		
Giám đốc	Dương Anh Tú			Giai đoạn	Tỷ lệ	Bản vẽ số
C.N.L.D.A	Nguyễn Hữu Ngọc					
C.T.T.K.Đ	Lê Văn Lượng					
T.K.X.D	Nguyễn Việt Hùng					
Thiết kế	Lê Văn Lượng			BCKTKT		BS2026-PT-G3-CN-08

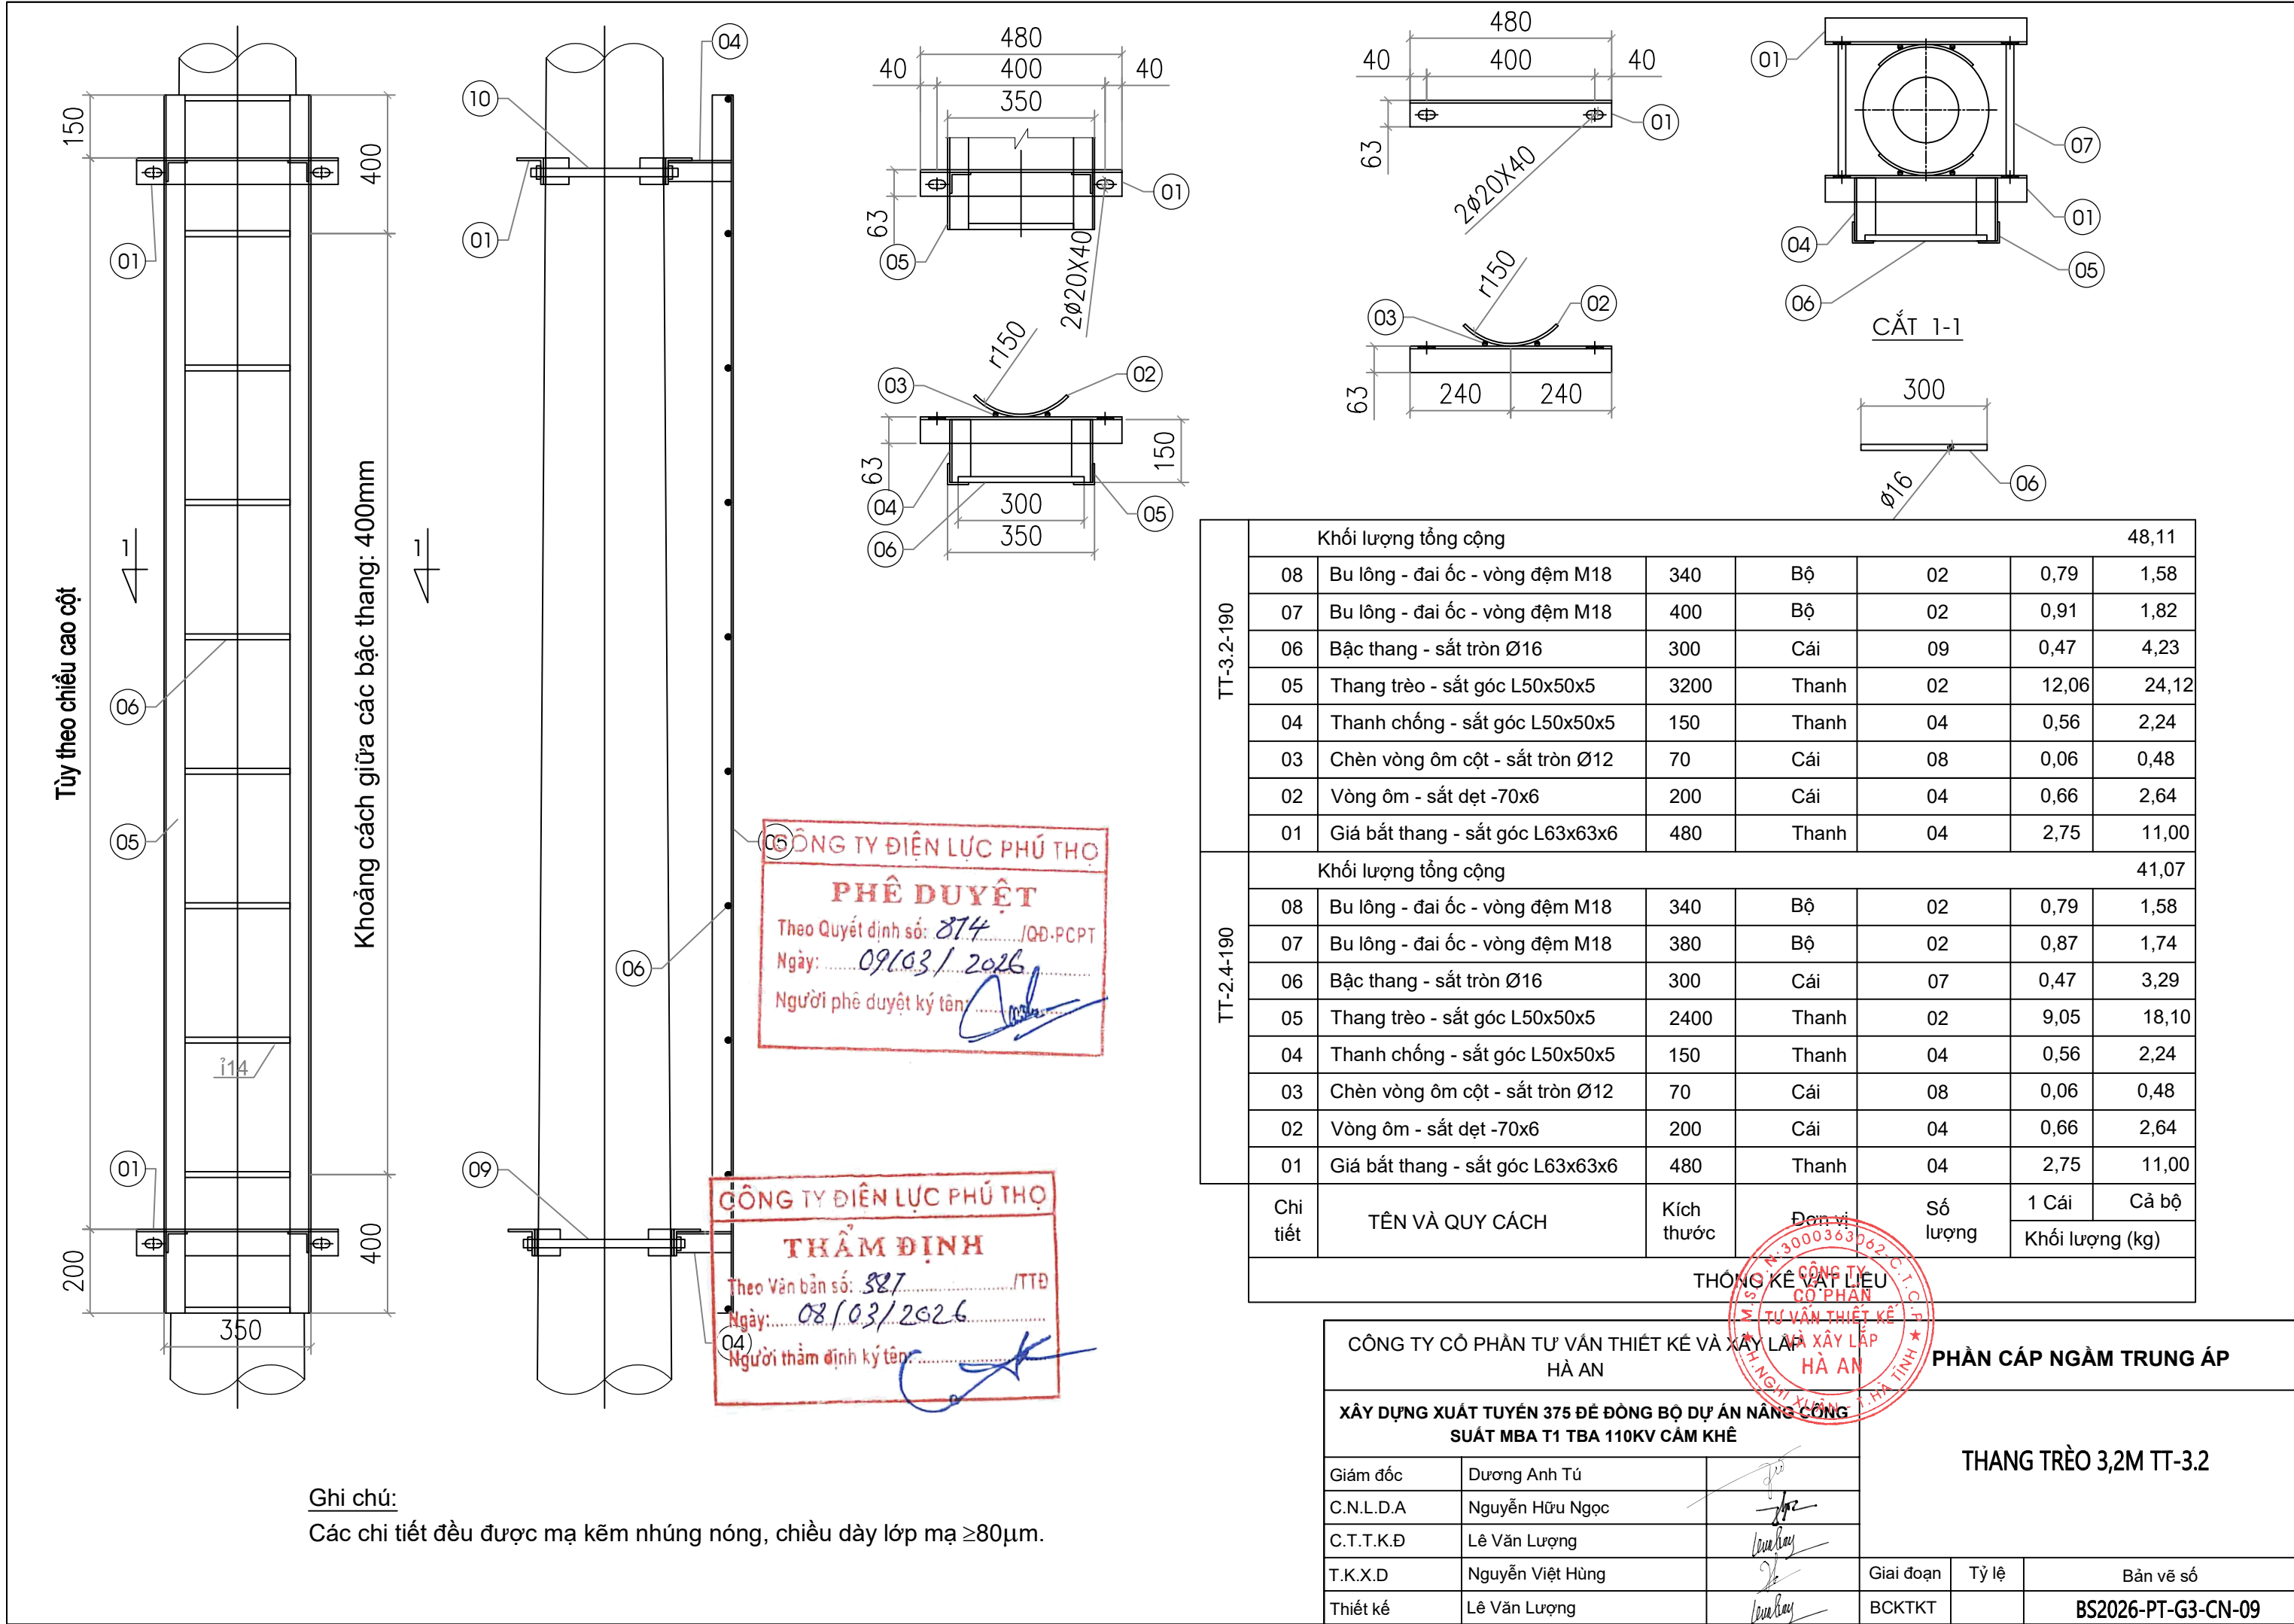

Ghi chú:
Các chi tiết đều được mạ kẽm nhúng nóng, chiều dày lớp mạ ≥80µm.



TT-3.2-190	Khối lượng tổng cộng						48,11
	08	Bu lông - đai ốc - vòng đệm M18	340	Bộ	02	0,79	1,58
	07	Bu lông - đai ốc - vòng đệm M18	400	Bộ	02	0,91	1,82
	06	Bậc thang - sắt tròn Ø16	300	Cái	09	0,47	4,23
	05	Thang trèo - sắt góc L50x50x5	3200	Thanh	02	12,06	24,12
	04	Thanh chống - sắt góc L50x50x5	150	Thanh	04	0,56	2,24
	03	Chèn vòng ôm cột - sắt tròn Ø12	70	Cái	08	0,06	0,48
	02	Vòng ôm - sắt dẹt -70x6	200	Cái	04	0,66	2,64
01	Giá bắt thang - sắt góc L63x63x6	480	Thanh	04	2,75	11,00	
TT-2.4-190	Khối lượng tổng cộng						41,07
	08	Bu lông - đai ốc - vòng đệm M18	340	Bộ	02	0,79	1,58
	07	Bu lông - đai ốc - vòng đệm M18	380	Bộ	02	0,87	1,74
	06	Bậc thang - sắt tròn Ø16	300	Cái	07	0,47	3,29
	05	Thang trèo - sắt góc L50x50x5	2400	Thanh	02	9,05	18,10
	04	Thanh chống - sắt góc L50x50x5	150	Thanh	04	0,56	2,24
	03	Chèn vòng ôm cột - sắt tròn Ø12	70	Cái	08	0,06	0,48
	02	Vòng ôm - sắt dẹt -70x6	200	Cái	04	0,66	2,64
01	Giá bắt thang - sắt góc L63x63x6	480	Thanh	04	2,75	11,00	
Chi tiết	TÊN VÀ QUY CÁCH	Kích thước	Đơn vị	Số lượng	1 Cái	Cả bộ	
						Khối lượng (kg)	
THÔNG KÊ VẬT LIỆU							

CÔNG TY CỔ PHẦN TƯ VẤN THIẾT KẾ VÀ XÂY LẬP XÂY LẬP HÀ AN				PHẦN CÁP NGÀM TRUNG ÁP		
XÂY DỰNG XUẤT TUYẾN 375 ĐỂ ĐỒNG BỘ DỰ ÁN NÂNG CÔNG SUẤT MBA T1 TBA 110KV CẨM KHÊ				THANG TRÈO 3,2M TT-3.2		
Giám đốc	Dương Anh Tú			Giai đoạn	Tỷ lệ	Bản vẽ số
C.N.L.D.A	Nguyễn Hữu Ngọc			BCKTKT		
C.T.T.K.Đ	Lê Văn Lượng					
T.K.X.D	Nguyễn Việt Hùng					
Thiết kế	Lê Văn Lượng			BS2026-PT-G3-CN-09		

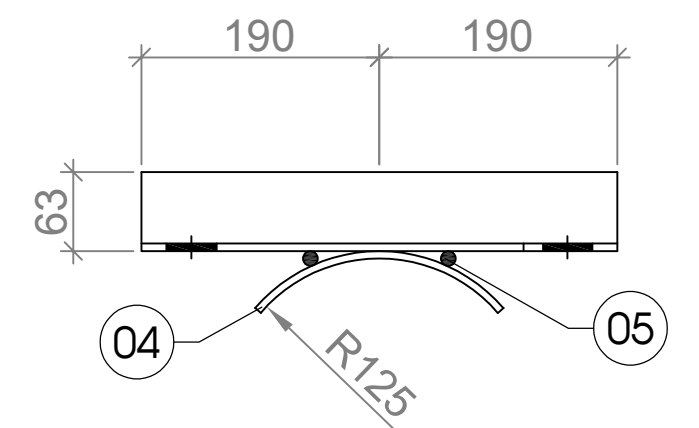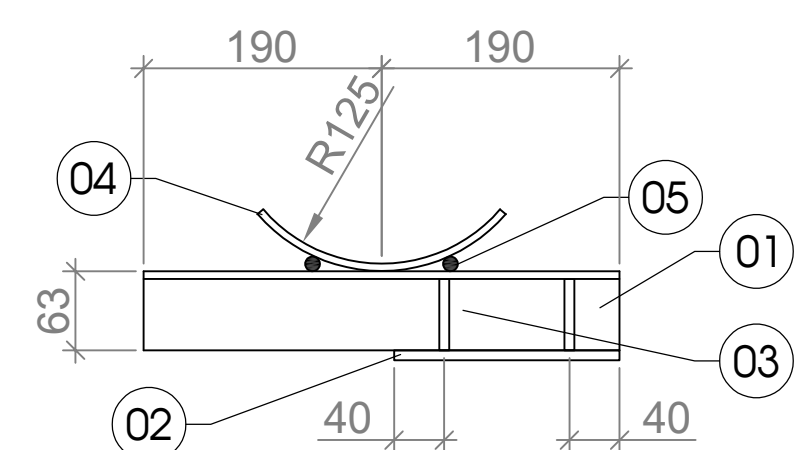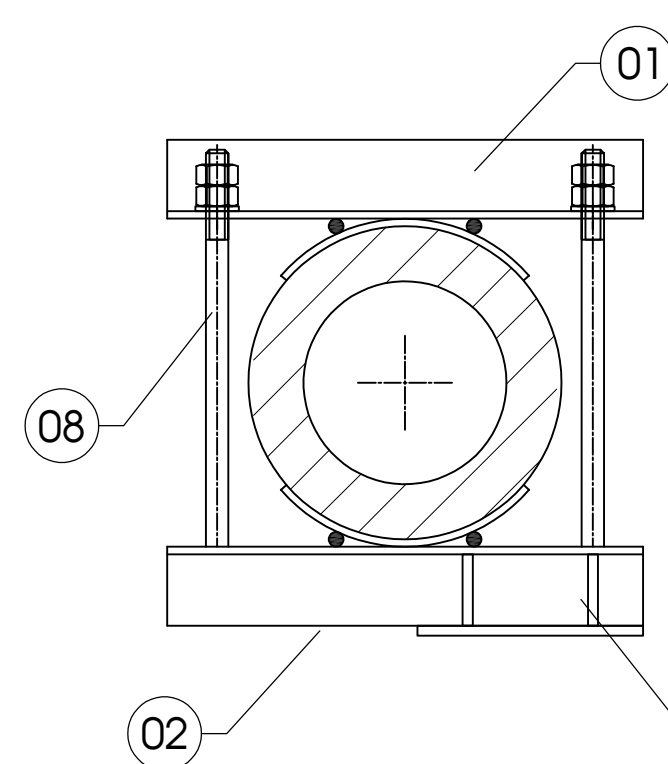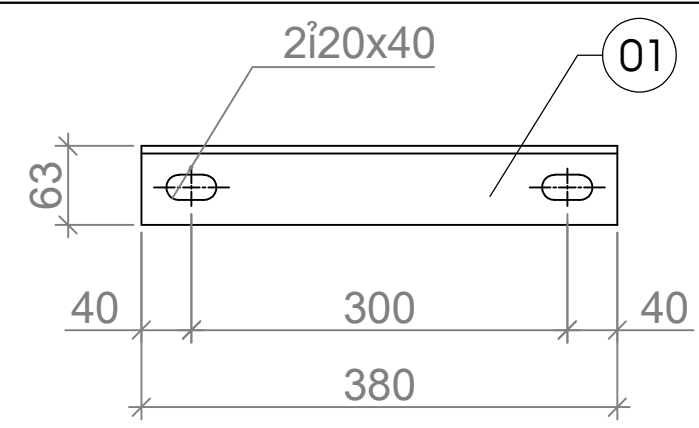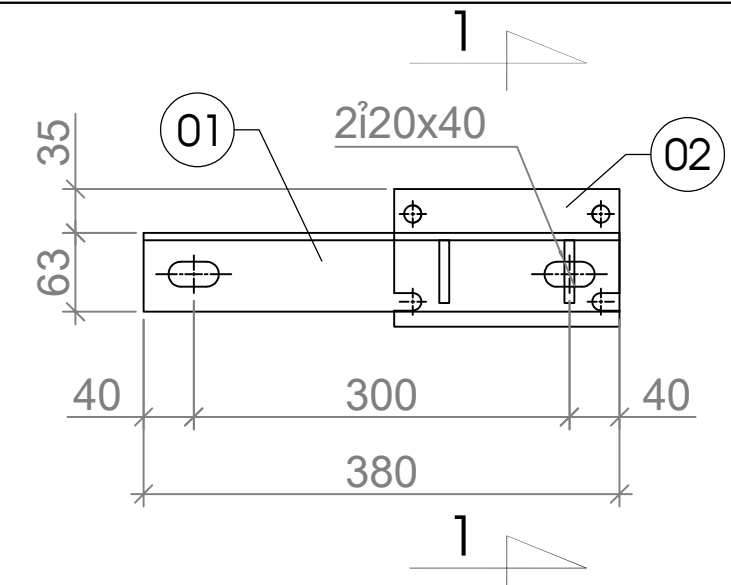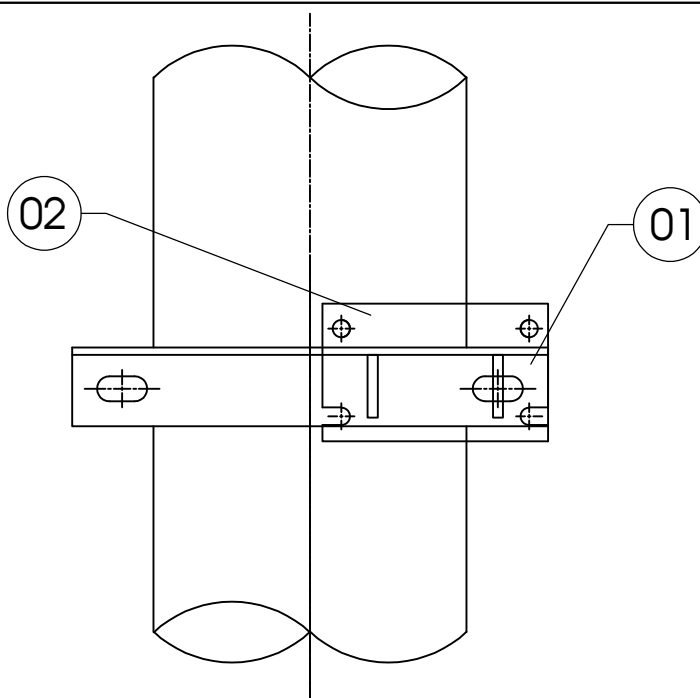

CÔNG TY ĐIỆN LỰC PHÚ THỌ
THẨM ĐỊNH
Theo Văn bản số: 387 /TTĐ
Ngày: 08/03/2026
Người thẩm định ký tên: [Signature]

CÔNG TY ĐIỆN LỰC PHÚ THỌ
PHÊ DUYỆT
Theo Quyết định số: 874 /QĐ-PCPT
Ngày: 09/03/2026
Người phê duyệt ký tên: [Signature]

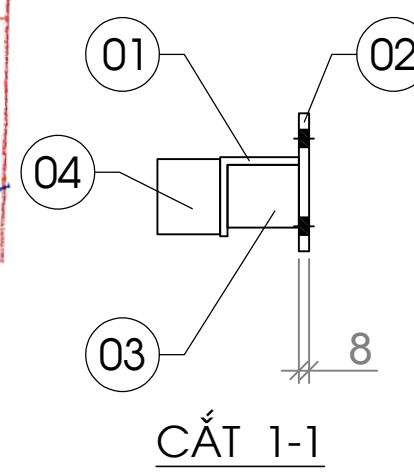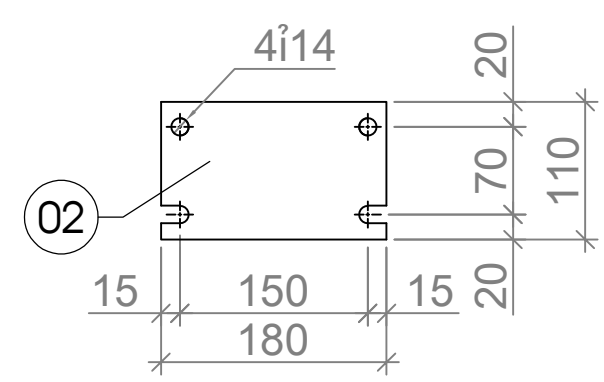


CẮT 1-1

Ghi chú:
Các chi tiết đều được mạ kẽm nhúng nóng, chiều dày lớp mạ ≥80μm.







Khối lượng tổng cộng						10,52
07	Bu lông - đai ốc - vòng đệm M12	50	Bộ	04	0,25	1,00
06	Bu lông - đai ốc - vòng đệm M18	320	Bộ	02	1,07	2,14
05	Chèn vòng ôm cột - sắt tròn Ø12	60	Cái	04	0,06	0,24
04	Vòng ôm cột - sắt dẹt -60x6	200	Cái	02	0,60	1,20
03	Tấm giằng - sắt tấm δ=8	50x57	Tấm	02	0,18	0,36
02	Tấm bắt tay giặt - sắt tấm δ=8	180x110	Tấm	01	1,24	1,24
01	Giá tay giặt - sắt góc L63x63x6	380	Thanh	02	2,17	4,34
Chi tiết	TÊN VÀ QUY CÁCH	Kích thước	Đơn vị	Số lượng	1 Cái	Cả bộ
						Khối lượng (kg)

THÔNG KÊ VẬT LIỆU

CÔNG TY CỔ PHẦN TƯ VẤN THIẾT KẾ VÀ XÂY LẬP XÂY LẬP HÀ AN				PHẦN CÁP NGÀM TRUNG ÁP		
XÂY DỰNG XUẤT TUYẾN 375 ĐỂ ĐỒNG BỘ DỰ ÁN NÂNG CẤP SUẤT MBA T1 TBA 110KV CẨM KHÊ				GIÁ TAY GIẶT CẦU DAO GTG		
Giám đốc	Dương Anh Tú			Giai đoạn	Tỷ lệ	Bản vẽ số
C.N.L.D.A	Nguyễn Hữu Ngọc			BCKTKT		
C.T.T.K.Đ	Lê Văn Lượng					
T.K.X.D	Nguyễn Việt Hùng					
Thiết kế	Lê Văn Lượng			BS2026-PT-G3-CN-10		

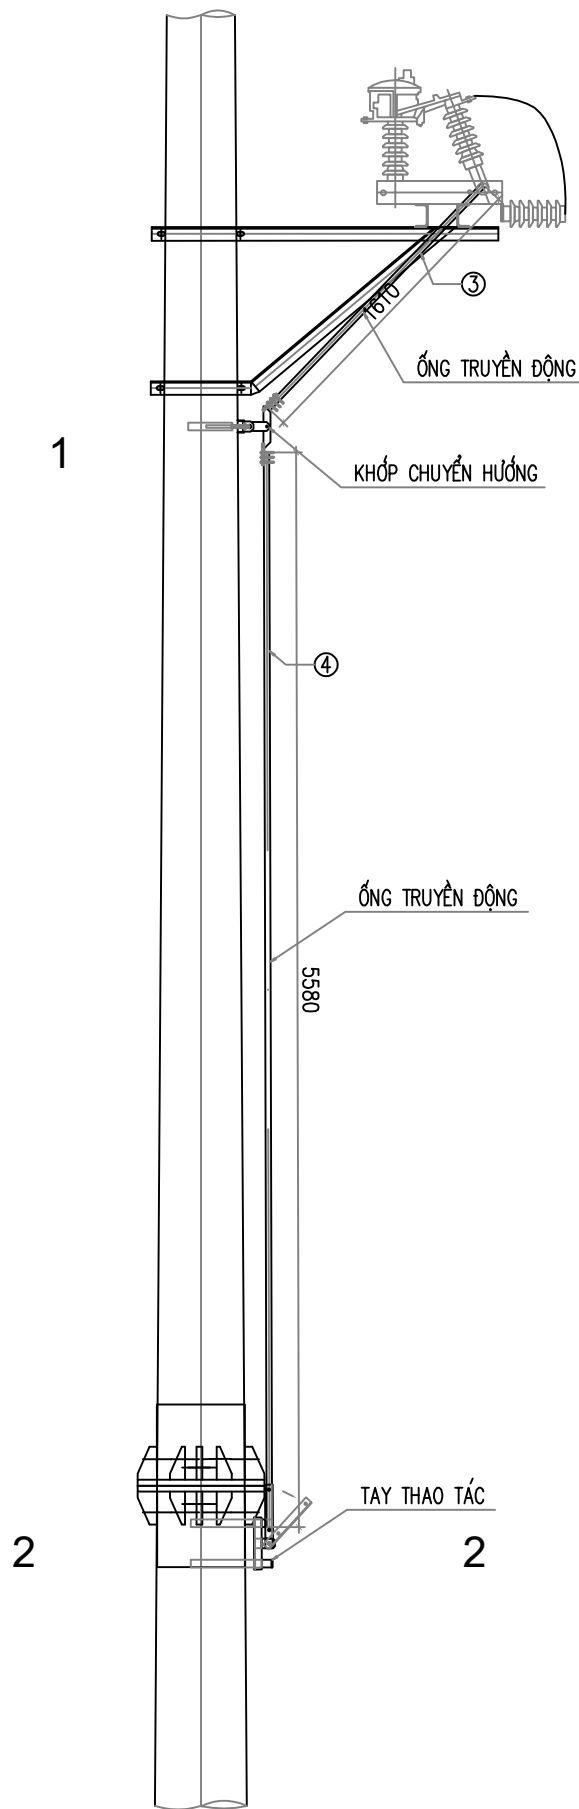

BỐ TRÍ CẦU DAO VÀ HỆ TRUYỀN ĐỘNG TRÊN CỘT

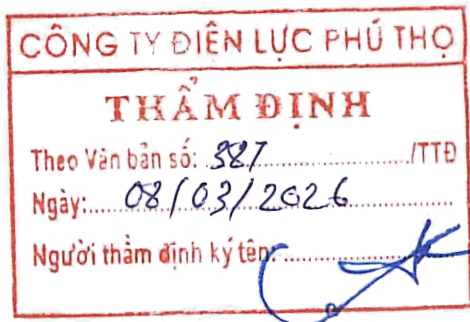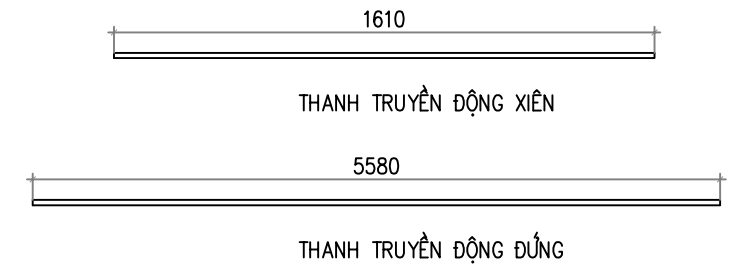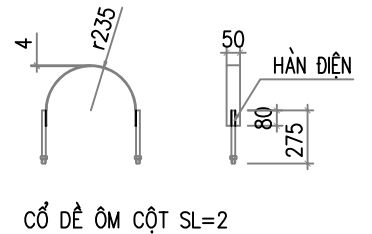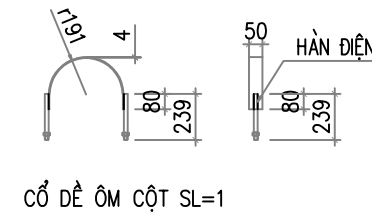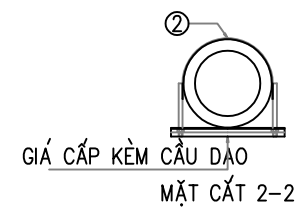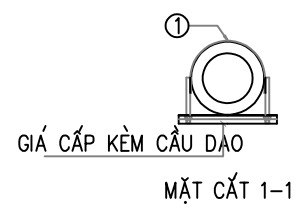

BẢNG KÊ VẬT LIỆU GIÁ BẮT+THANH TRUYỀN ĐỘNG CẦU DAO							
Số hiệu	Tên chi tiết	Quy cách (mm)	Kích thước (mm)	Số lượng	Khối lượng		Ghi chú
					Đơn vị	Toàn bộ	
1	Côliê ôm cột	d = 4	752 x 50	1	1,18	1,18	
1a	Bu lông M16	CT3 ø16	239	2	0,38	0,76	
	Đai ốc vòng đệm	M16		2	0,04	0,08	
2	Côliê ôm cột	d = 4	884 x 50	2	1,39	2,78	
2a	Bu lông M16	CT3 ø16	275	4	0,43	1,74	
	Đai ốc vòng đệm	M16		4	0,04	0,16	
3	Ống truyền động xiên	Ống ø28x34	1610	1	3,86	3,86	
4	Ống truyền động đứng	Ống ø28x34	5580	1	13,39	13,39	
Khối lượng tổng cộng						23,95 kg	

GHI CHÚ:

- CÁC CHI TIẾT GIA CÔNG XONG PHẢI VỆ SINH SẠCH SẼ VÀ MẠ KẼM NHÚNG NÓNG $\geq 80\mu\text{m}$.
- CÁC MỐI HÀN PHẢI CHẮC CHẴN VÀ CÓ ĐỘ CAO $H=6\text{MM}$.
- TAY THAO TÁC VÀ KHỚP CHUYỂN HƯỚNG ĐƯỢC CẤP KÈM CẦU DAO

CÔNG TY CỔ PHẦN TƯ VẤN THIẾT KẾ VÀ XÂY LẬP XÂY LẬP HÀ AN				PHẦN CẤP NGÀM TRUNG ÁP		
XÂY DỰNG XUẤT TUYẾN 375 ĐỂ ĐỒNG BỘ DỰ ÁN NÂNG CÔNG SUẤT MBA T1 TBA 110KV CẨM KHÊ				BỘ TRUYỀN ĐỘNG CẦU DAO BTĐ-CD		
Giám đốc	Dương Anh Tú			Giai đoạn	Tỷ lệ	Bản vẽ số
C.N.L.D.A	Nguyễn Hữu Ngọc			BCKTKT		BS2026-PT-G3-CN-11
C.T.T.K.Đ	Lê Văn Lượng					
T.K.X.D	Nguyễn Việt Hùng					
Thiết kế	Lê Văn Lượng					


CÔNG TY ĐIỆN LỰC PHÚ THỌ

PHÊ DUYỆT


Theo Quyết định số: 874 /QĐ-PCPT

Ngày: 09/03/2026

Người phê duyệt ký tên: [Signature]

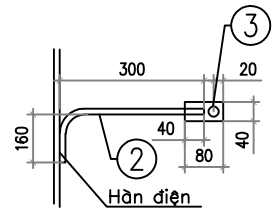

CHI TIẾT A

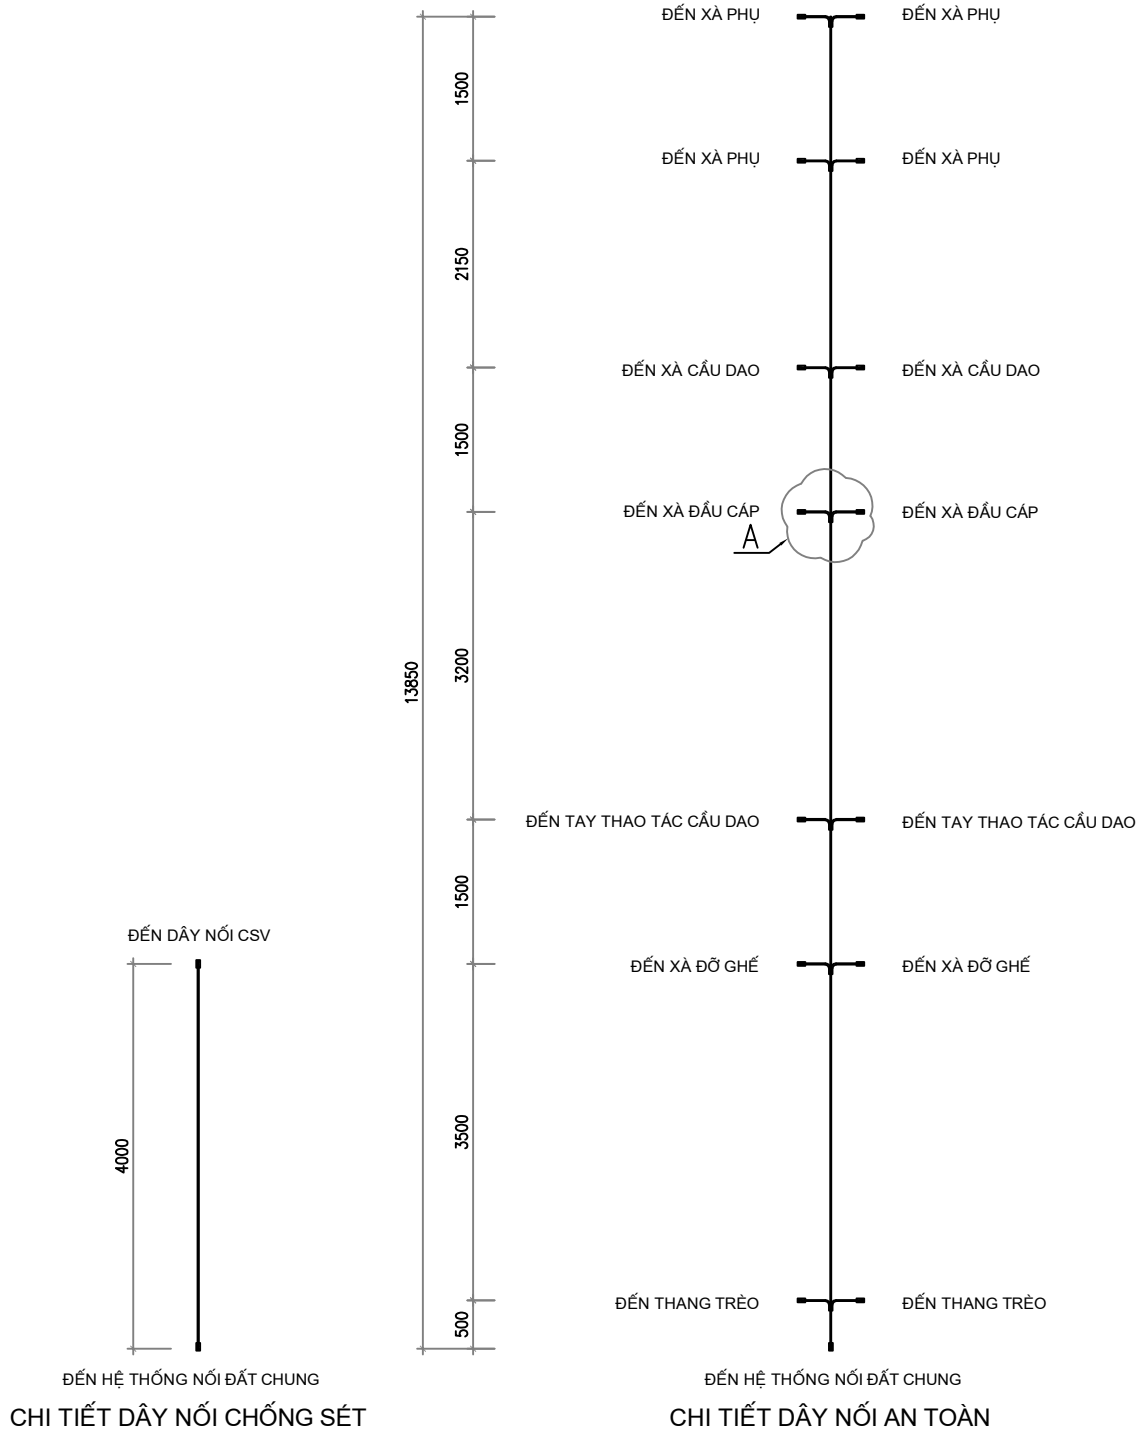

BẢNG KÊ VẬT LIỆU							
Số hiệu	Tên chi tiết	Quy cách	Kích thước	Số lượng	Khối lượng		Ghi chú
		(mm)	(mm)		Đơn vị	Toàn bộ	
1	Dây leo	CT3 ø10	17850	1	11,01	11,01	
2	Dây nối vào xà	CT3 ø10	500	14	0,31	4,32	
3	Tấm nối đất	d = 4	60 x 40	17	0,08	1,28	
Khối lượng tổng cộng					16,61 kg		

CÔNG TY ĐIỆN LỰC PHÚ THỌ

THẨM ĐỊNH

Theo Văn bản số: 387 /TTĐ

Ngày: 08/03/2026


Người thẩm định ký tên: [Signature]

GHI CHÚ:

- CÁC CHI TIẾT GIA CÔNG XONG PHẢI VỆ SINH SẠCH SẼ VÀ MẠ KẼM NHÚNG NÓNG $\geq 80\mu\text{m}$.
- CÁC MỐI HÀN PHẢI CHẮC CHẴN VÀ CÓ ĐỘ CAO $H=6\text{MM}$.

CÔNG TY CỔ PHẦN TƯ VẤN THIẾT KẾ VÀ XÂY LẬP XÂY LẬP HÀ AN			PHẦN CÁP NGÀM TRUNG ÁP		
XÂY DỰNG XUẤT TUYẾN 375 ĐỂ ĐỒNG BỘ DỰ ÁN NÂNG CẤP SUẤT MBA T1 TBA 110KV CẨM KHÊ			DÂY NỐI ĐẤT PHẦN NỞ DND-PN-20		
Giám đốc	Dương Anh Tú	<u>[Signature]</u>	Giai đoạn	Tỷ lệ	Bản vẽ số
C.N.L.D.A	Nguyễn Hữu Ngọc	<u>[Signature]</u>			
C.T.T.K.Đ	Lê Văn Lượng	<u>[Signature]</u>			
T.K.X.D	Nguyễn Việt Hùng	<u>[Signature]</u>			
Thiết kế	Lê Văn Lượng	<u>[Signature]</u>			
			BCKTKT		BS2026-PT-G3-CN-12

TẤM ĐAN BÊ TÔNG (1 TẤM)

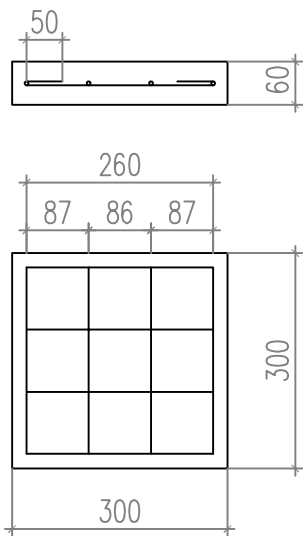

BỀ MẶT

CÁP NGẦM
ĐIỆN LỰC
NGUY HIỂM
CHẾT NGƯỜI

Khắc chìm dòng chữ trên bề mặt tấm đan
"CÁP NGẦM ĐIỆN LỰC, NGUY HIỂM CHẾT NGƯỜI"

KHỐI LƯỢNG 1 TẤM ĐAN BÊ TÔNG

Bê tông Mác 100 đá 2x4: 0,0054m³

Cốt thép CT3 Ø6–8 thanh x 360mm: 0,64kg



SỐ LƯỢNG VẬT LIỆU VÀ ĐẤT ĐÀO 1M DÀI

- Khối lượng đất đào:0,540 m³
- Cát đen:0,248 m³
- Tấm đan bê tông bảo hiệu cáp ngầm:3 tấm
- Bảng báo hiệu cáp ngầm rộng 0,4m:
- Trụ +Mốc báo hiệu cáp ngầm :
- Khối lượng đất lấp, đầm chặt:
- Vận chuyển vật liệu thừa:

GHI CHÚ:


- Đường cáp ngầm 35kV
- Đất tự nhiên

MẶT CẮT HÀO CÁP ĐƠN NỀN ĐẤT

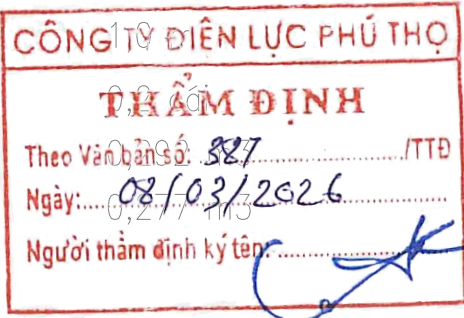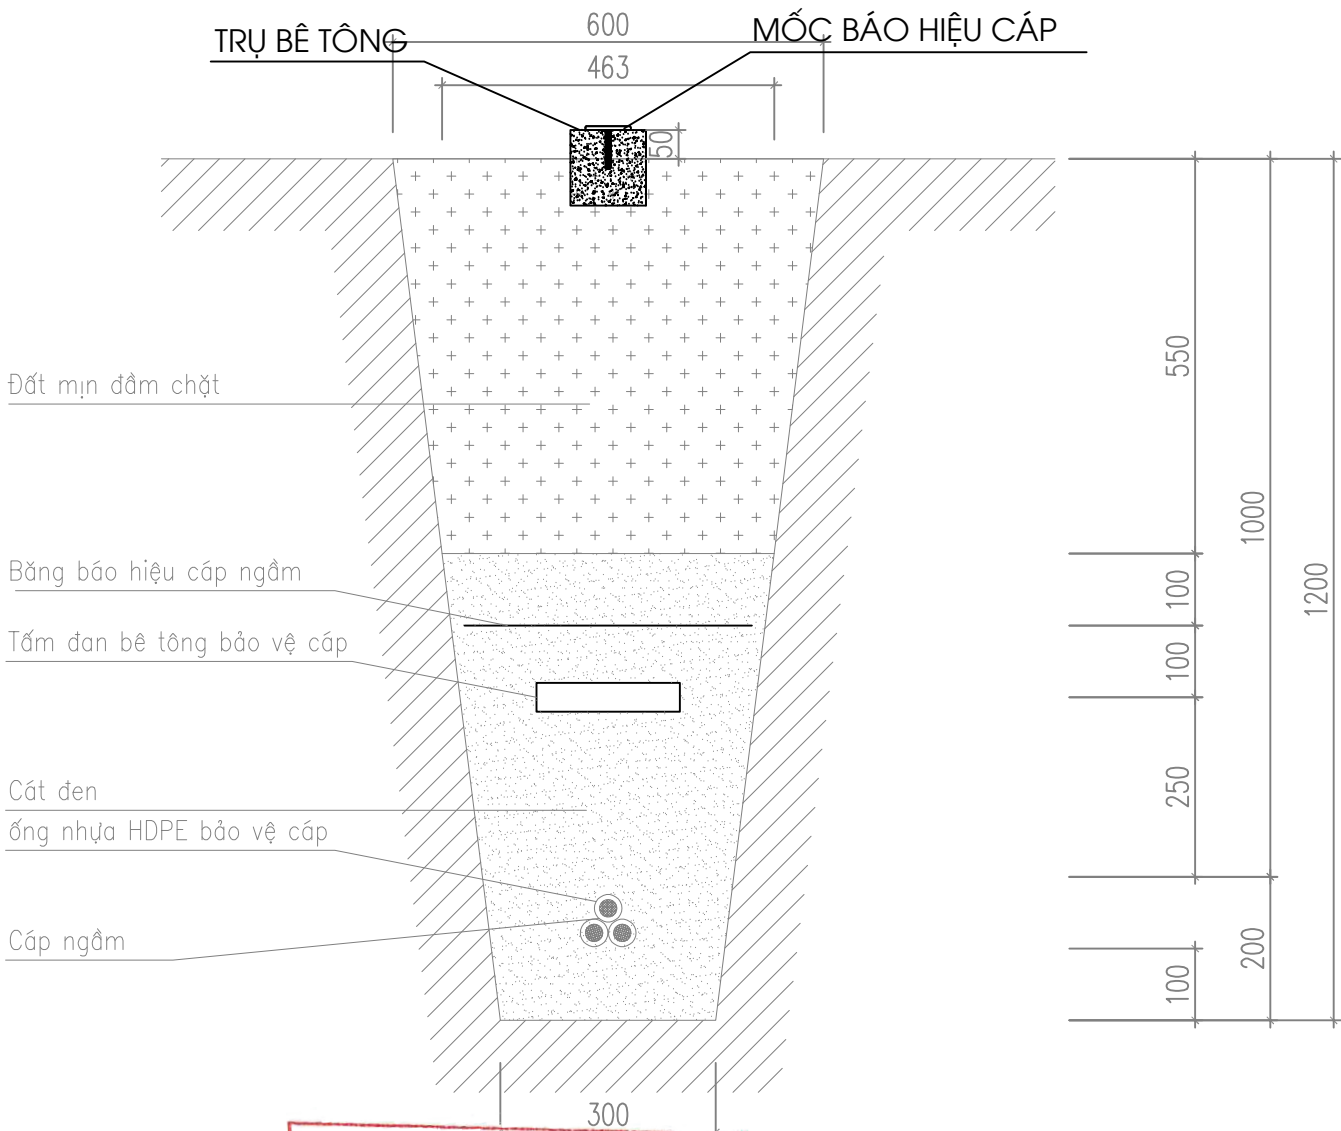

CÔNG TY CỔ PHẦN TƯ VẤN THIẾT KẾ VÀ XÂY LẬP XÂY LẬP HÀ AN			PHẦN CÁP NGẦM TRUNG ÁP		
XÂY DỰNG XUẤT TUYẾN 375 ĐỂ ĐỒNG BỘ DỰ ÁN NÂNG CÔNG SUẤT MBA T1 TBA 110KV CẨM KHÊ			HÀO CÁP ĐƠN DƯỚI NỀN ĐẤT 35KV HCNĐ1-35		
Giám đốc	Dương Anh Tú		Giai đoạnTỷ lệBản vẽ số		
C.N.L.D.A	Nguyễn Hữu Ngọc				
C.T.T.K.Đ	Lê Văn Lượng				
T.K.X.D	Nguyễn Việt Hùng				
Thiết kế	Lê Văn Lượng				
			BCKTKTBản vẽ sốBS2026-PT-G3-CN-13		


CỌC BÊ TÔNG
CỐT THÉP

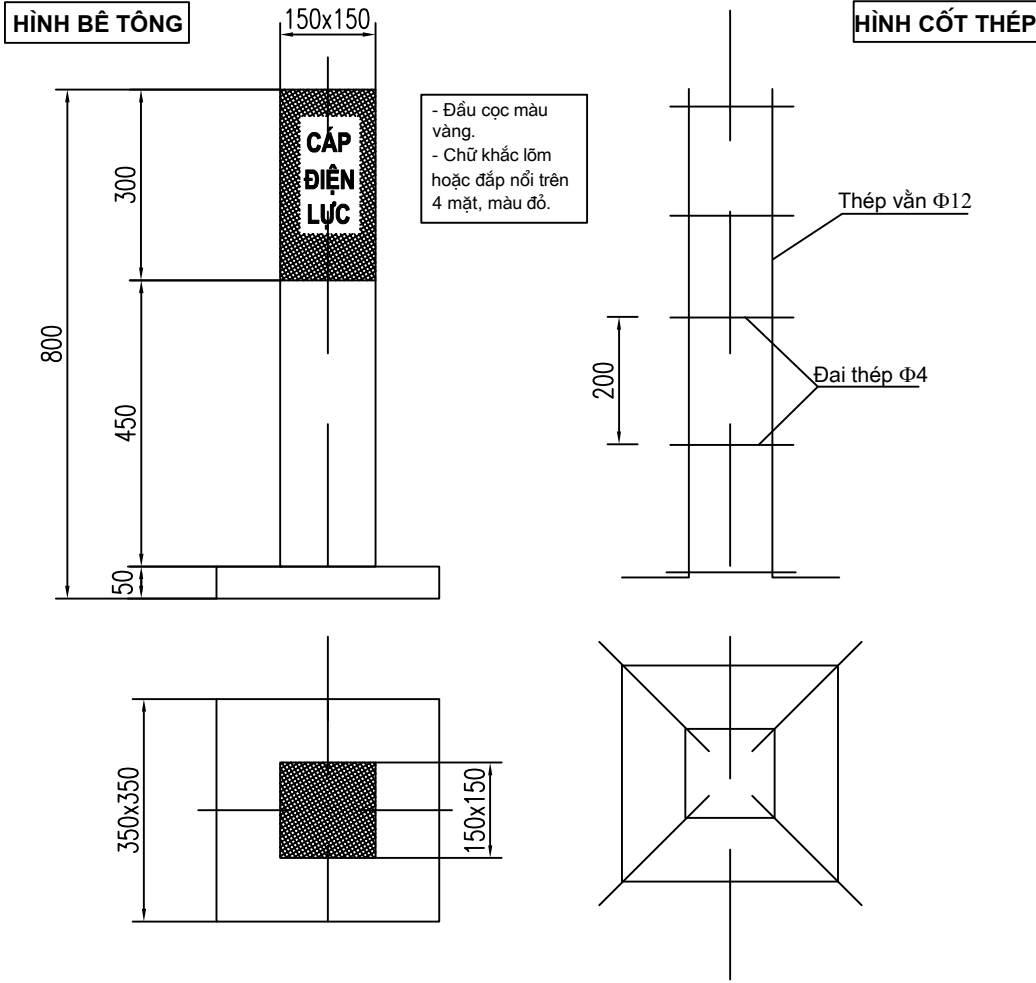

6	Thép buộc	Φ1	kg	0.005	
5	Đá dăm	1x2	m ³	0,015	
4	Cát vàng		m ³	0,008	
3	Xi măng	P400	kg	7,417	
2	Thép	Φ4	m	4,460	
1	Thép vằn	Φ12	m	3,600	
TT	Tên chi tiết	Quy cách vật liệu	Đơn vị	Số lượng	Ghi chú


BẢNG KÊ VẬT LIỆU

- Bê tông đúc mác 200.
- Chôn lấp bằng đất tự nhiên sâu 0,5m.

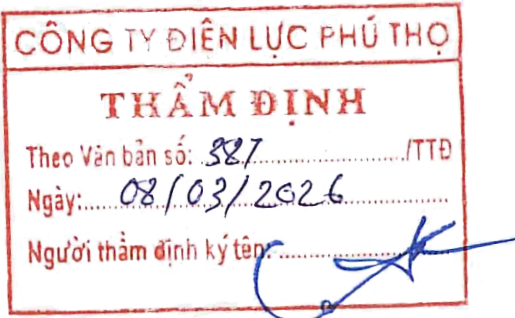


- Ghi chú:
- Viền xung quanh nét 1 mm
 - Cỡ chữ 35 bold (theo phong chữ. VnArialH)
 - Đường viền, mũi tên và các chữ này đều màu xanh tím và chìm 1 mm
 - Phần rỗng bên trong của mốc báo hiệu cáp được điền đầy bằng xi măng cát.


MỐC BÁO HIỆU
CÁP ĐIỆN LỰC

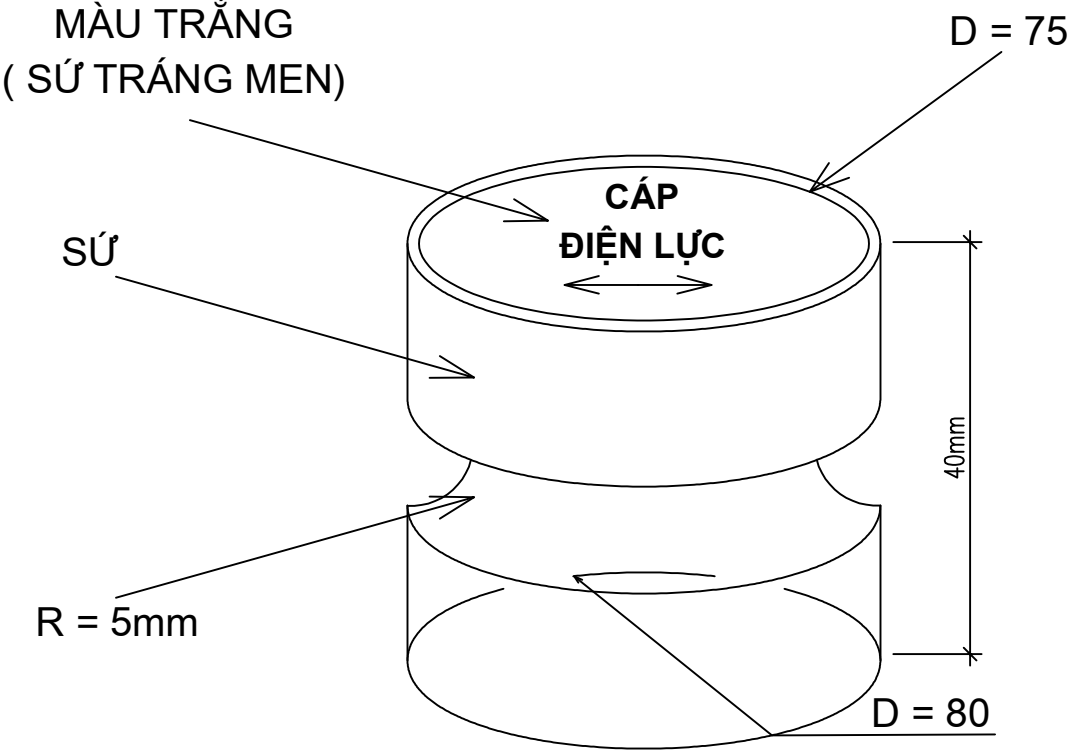

CÔNG TY CỔ PHẦN TƯ VẤN THIẾT KẾ VÀ XÂY LẬP XÂY LẬP HÀ AN			PHẦN CÁP NGẦM TRUNG ÁP		
XÂY DỰNG XUẤT TUYỂN 375 ĐỂ ĐỒNG BỘ DỰ ÁN NÂNG CẤP SUẤT MBA T1 TBA 110KV CẨM KHÊ			MỐC BÁO HIỆU CÁP NGẦM (CỌC BÊ TÔNG) MBH-CN		
Giám đốc	Dương Anh Tú		Giai đoạn	Tỷ lệ	Bản vẽ số
C.N.L.D.A	Nguyễn Hữu Ngọc		BCKTKT		BS2026-PT-G3-CN-14
C.T.T.K.Đ	Lê Văn Lượng				
T.K.X.D	Nguyễn Việt Hùng				
Thiết kế	Lê Văn Lượng				

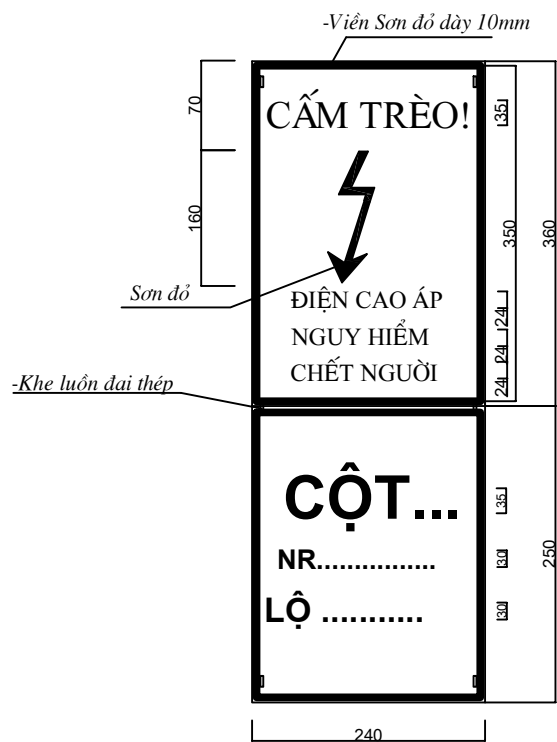


GHI CHÚ:
-Viên đỏ, nền trắng, chữ, số dùng sơn đen.
-Chữ "CẤM TRÈO" : cỡ 35-VntimeH-màu đen
-Chữ "ĐIỆN CAO ÁP NGUY HIỂM CHẾT NGƯỜI"
cỡ chữ 24-VntimeH, màu đen.
-Dòng chữ trên cách dòng chữ dưới 10mm.
-Biển báo được làm bằng thép lá dày 1mm.
-Số cột đánh thứ tự theo thiết kế và theo quy ước của của đơn vị Quản lý vận hành

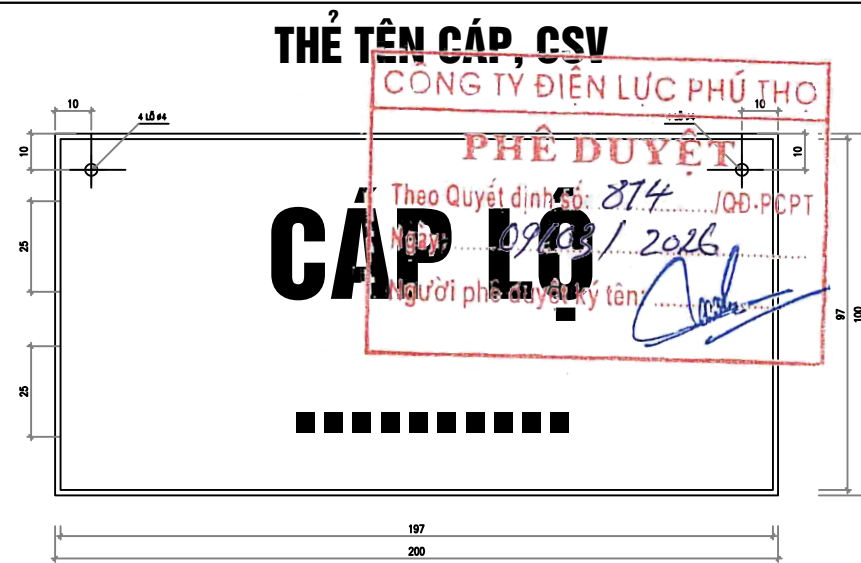


GHI CHÚ:
-Viên trắng, nền xanh, chữ và số được in lên biển
-Chữ dùng cỡ chữ 25-VNHELVETLNSH
-Dòng chữ trên cách dòng chữ dưới 30mm
-Biển được làm bằng chất liệu tôn

Biển thông tin cáp

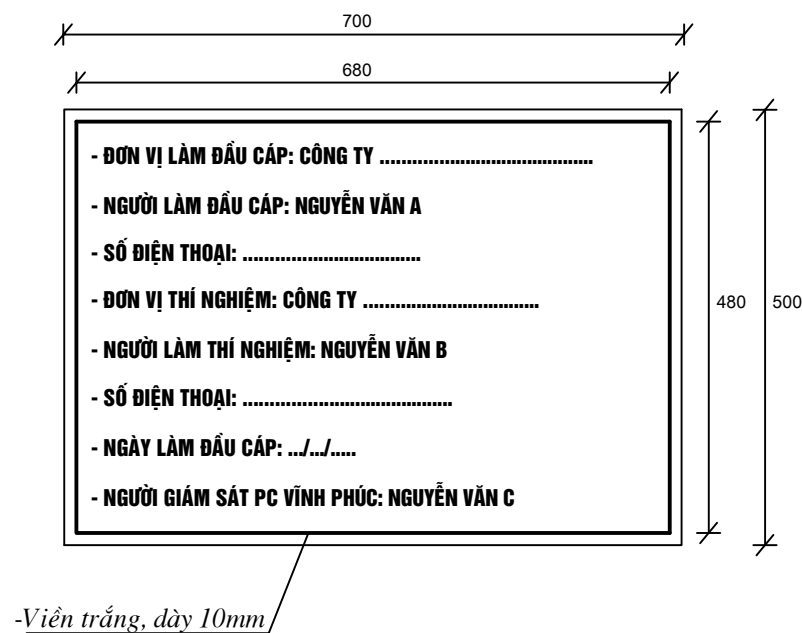

GHI CHÚ:
-Viên trắng, nền xanh, chữ và số được in lên biển
-Chữ dùng cỡ chữ 15-VNHELVETLNSH
-Dòng chữ trên cách dòng chữ dưới 30mm
-Biển được làm bằng chất liệu tôn

BIỂN TÊN CẤM LẠI GẦN

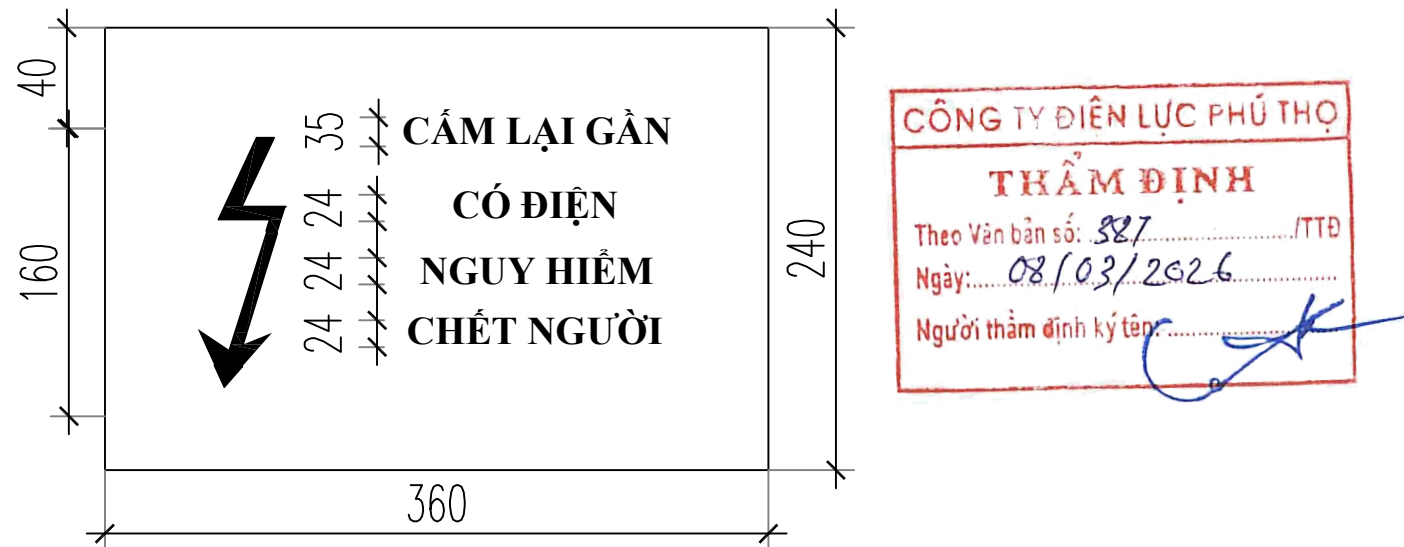


GHI CHÚ:
-Cấm lại gần! Có điện nguy hiểm chết người (Viên và hình tia chớp màu đỏ tươi, nền màu trắng, chữ màu đen)
-Biển được làm bằng chất liệu tôn

CÔNG TY CỔ PHẦN TƯ VẤN THIẾT KẾ VÀ XÂY LẬP XÂY LẬP HÀ AN			PHẦN CÁP NGẦM TRUNG ÁP		
XÂY DỰNG XUẤT TUYỂN 375 ĐỂ ĐỒNG BỘ DỰ ÁN NÂNG CÔNG SUẤT MBA T1 TBA 110KV CẨM KHÊ			CÁC BIỂN BÁO CÁP NGẦM		
Giám đốc	Dương Anh Tú		Giai đoạn	Tỷ lệ	Bản vẽ số
C.N.L.D.A	Nguyễn Hữu Ngọc				
C.T.T.K.Đ	Lê Văn Lượng				
T.K.X.D	Nguyễn Việt Hùng				
Thiết kế	Lê Văn Lượng				
			BCKTKT		BS2026-PT-G3-CN-15

CÁC BẢN VẼ PHẦN RECLOSER



SƠ ĐỒ NGUYÊN LÝ LBS 35KV

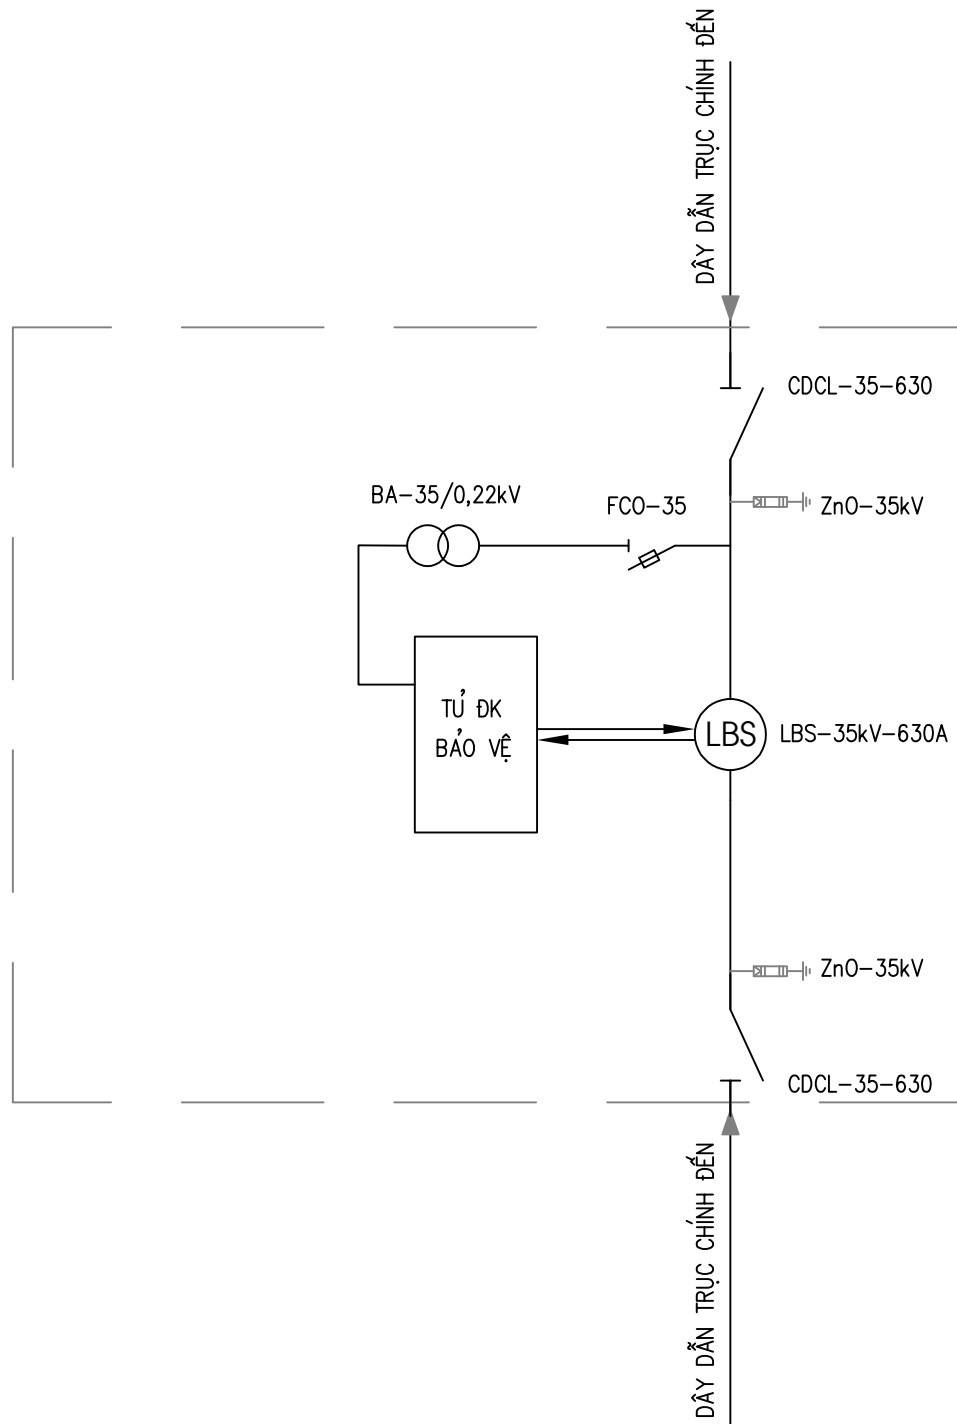


CÔNG TY ĐIỆN LỰC PHÚ THO
PHÊ DUYỆT
Theo Quyết định số: 874 /QĐ-PCPT
Ngày: 09/03/2026
Người phê duyệt ký tên: [Signature]

GHI CHÚ:

- / — CẦU DAO CÁCH LY 35kV-630A LOẠI CHÉM NGANG
- (LBS) MÁY CẮT LBS -35kV-630A
- CHỐNG SÉT VAN 35kV-10kA (CLASS 1)
- BIẾN ÁP NGUỒN NUÔI 35/0,22kV (LOẠI 1 PHA 2 SÚ)
- CẦU CHÌ TỰ RƠI 35kV-100A

CÔNG TY ĐIỆN LỰC PHÚ THO
THẨM ĐỊNH
Theo Văn bản số: 387 /TTĐ
Ngày: 08/03/2026
Người thẩm định ký tên: [Signature]

SƠ ĐỒ ĐẦU NỐI LBS 35KV

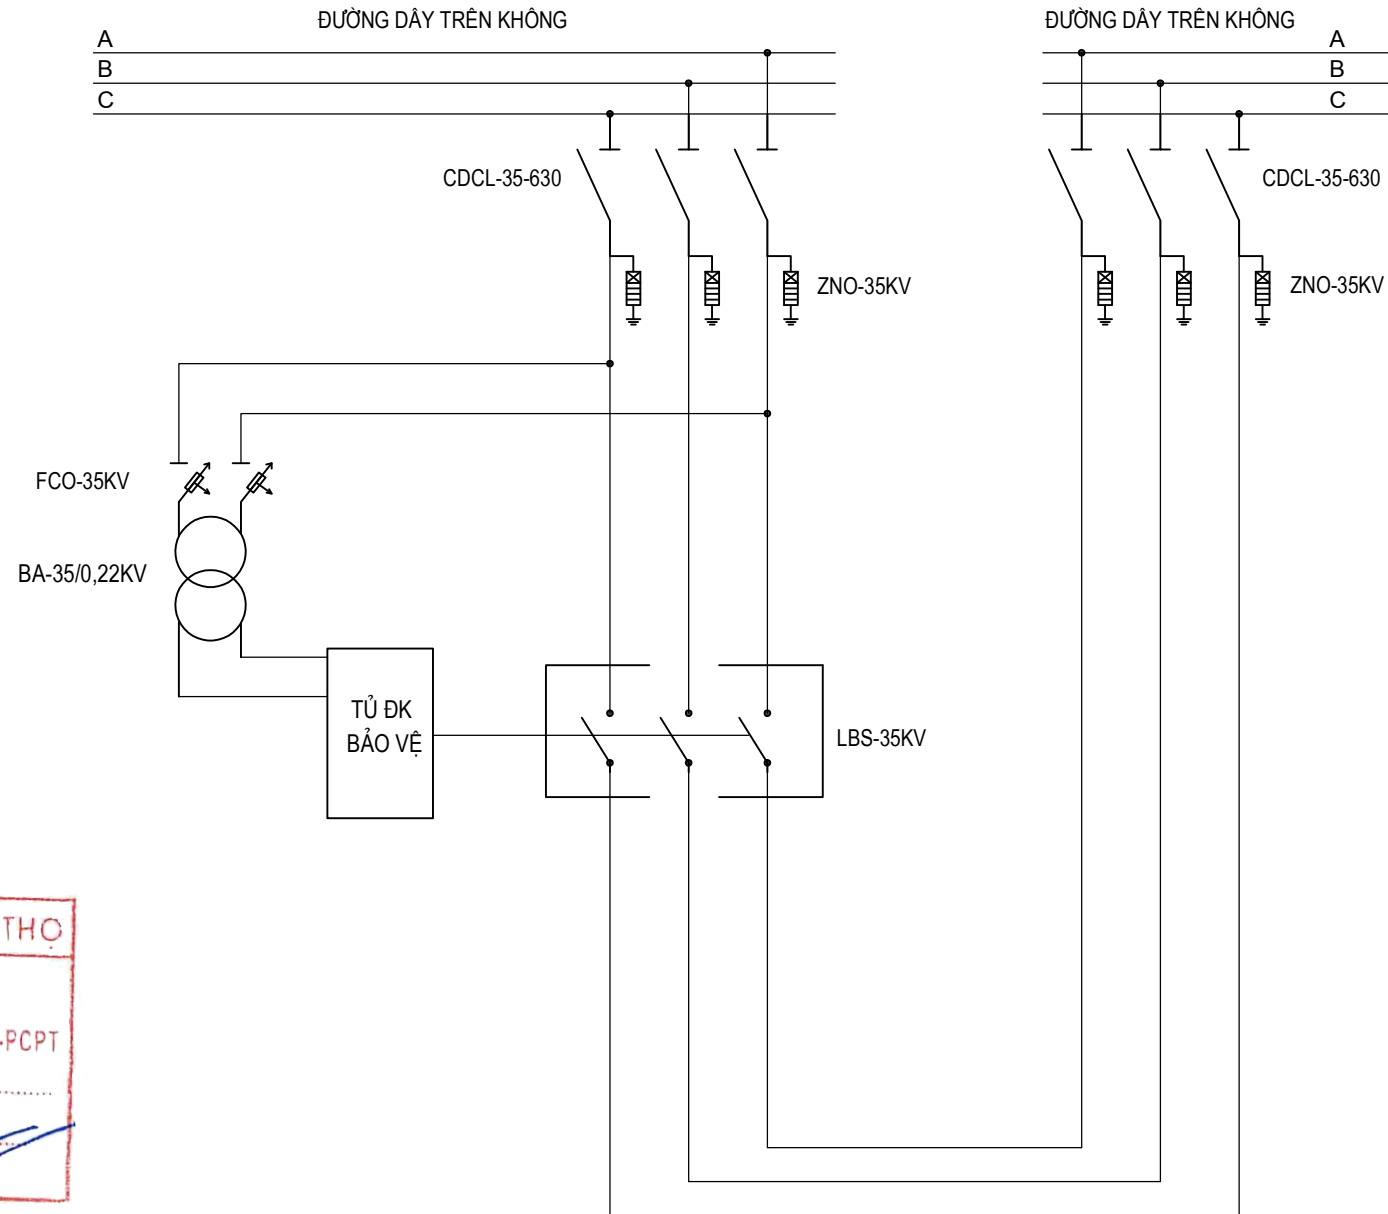

GHI CHÚ:

- ĐỐI VỚI RECLOSER/LBS TRÊN MẠCH VÒNG, SỬ DỤNG 02 DCL Ở HAI PHÍA NGUỒN ĐẾN
- ĐỐI VỚI RECLOSER/LBS ĐƯỜNG TRỰC, NHÁNH RẾ CHỈ SỬ DỤNG 01 DCL PHÍA NGUỒN ĐẾN, BIẾN ÁP CẤP NGUỒN ĐẦU NỐI PHÍA NGUỒN ĐẾN

CÔNG TY CỔ PHẦN TƯ VẤN THIẾT KẾ VÀ XÂY LẬP XÂY LẬP HÀ AN			PHẦN RECLOSER, LBS		
XÂY DỰNG XUẤT TUYẾN 375 ĐỂ ĐỒNG BỘ DỰ ÁN NÂNG CẤP SUẤT MBA T1 TBA 110KV CẨM KHÊ			SƠ ĐỒ NGUYÊN LÝ LBS		
Giám đốc	Dương Anh Tú	[Signature]	Giai đoạn	Tỷ lệ	Bản vẽ số
C.N.L.D.A	Nguyễn Hữu Ngọc	[Signature]	BCNCKT		BS2026-PT-G3-RE-01
C.T.T.K.Đ	Lê Văn Lượng	[Signature]			
T.K.X.D	Nguyễn Việt Hùng	[Signature]			
Thiết kế	Lê Văn Lượng	[Signature]			

20000

5235


215

3915


2000

1800



1600

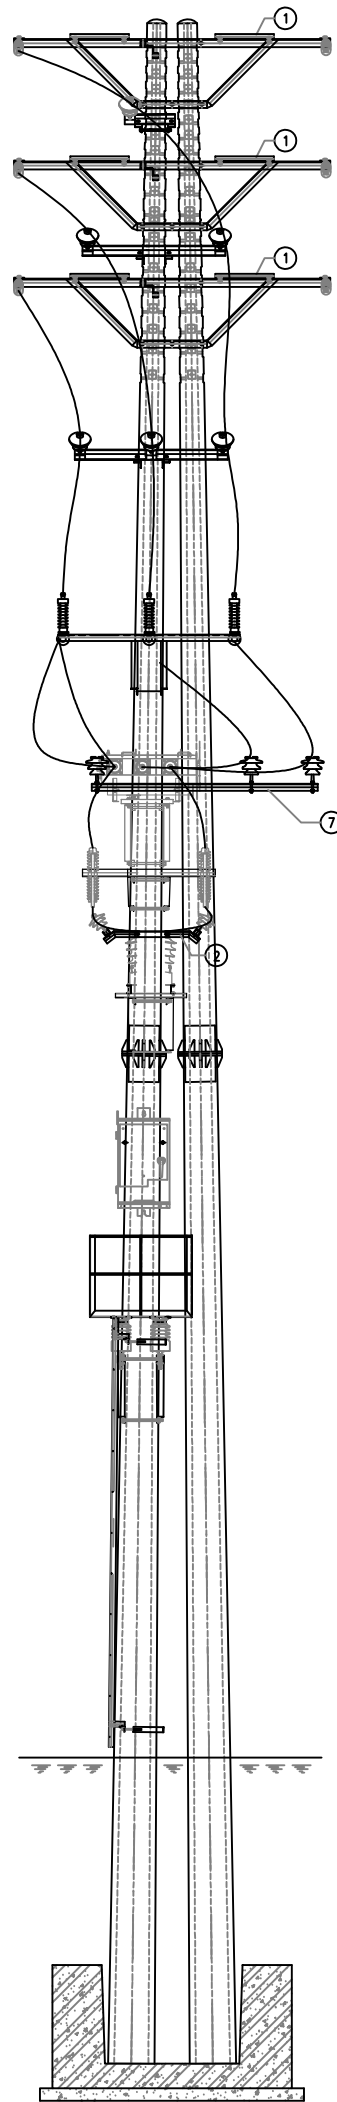


1600
700
1200

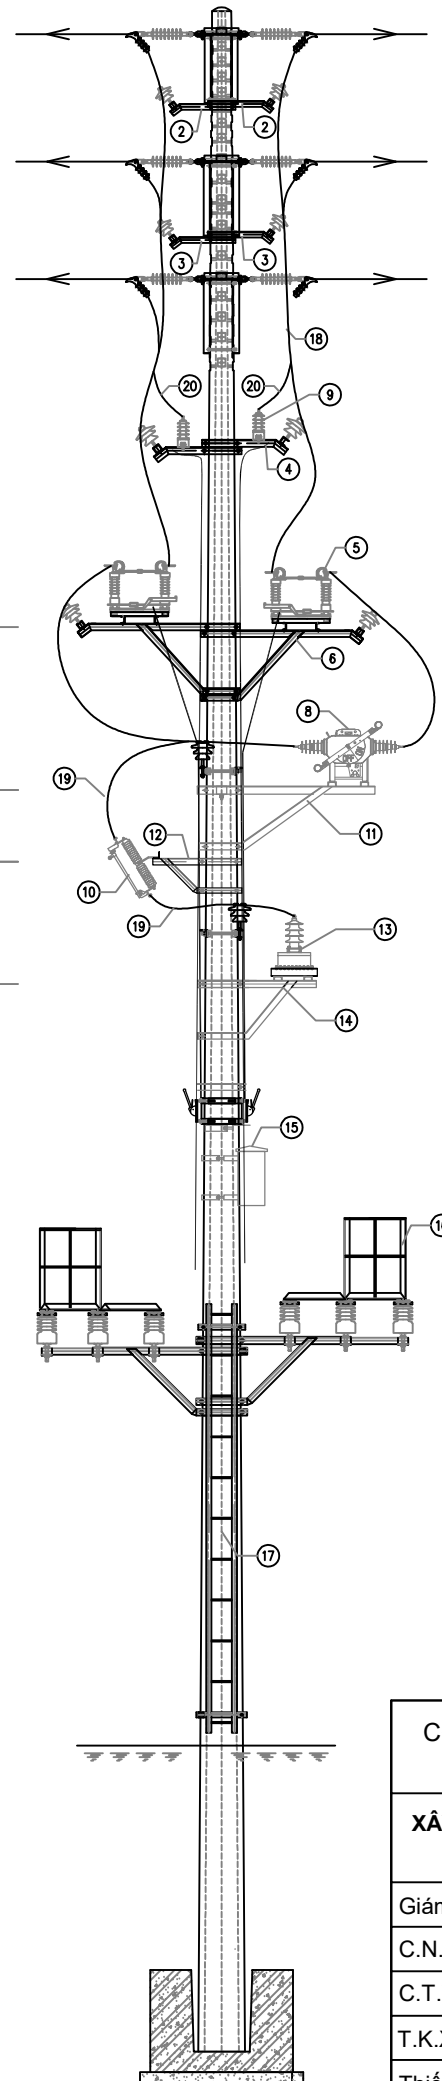


Ghi chú:	
1 :	Xà néo đúp mạch kép cột ngang tuyến
2 :	Xà phụ XP1 lắp mới
3 :	Xà phụ XP2 lắp mới
4 :	Xà phụ XP3-CSV lắp mới
5 :	Cầu dao cách ly 35kV tháo lắp lại
6 :	Xà đỡ cầu dao tháo lắp lại
7 :	Xà phụ đỡ lều 3 pha XDL-3n lắp mới
8 :	LBS 35kV tháo lắp lại
9 :	Chống sét van ZnO-35kV tháo lắp lại
10 :	Cầu chì tự rơi SI-35kV tháo lắp lại
11 :	Xà đỡ LBS lắp mới
12 :	Xà đỡ SI tháo lắp lại
13 :	Biến điện áp cấp nguồn tháo lắp lại
14 :	Xà đỡ biến áp cấp nguồn tháo lắp lại
15 :	Tủ điều khiển LBS tháo lắp lại
16 :	Ghế thao tác tháo lắp lại
17 :	Thang sắt lắp mới
18 :	Dây dẫn AsXH35-120/19 lắp đặt lại
19 :	Dây dẫn AsXH35-50/8 lắp mới
20 :	Dây bọc cách điện 0,6kV AV-50mm ²

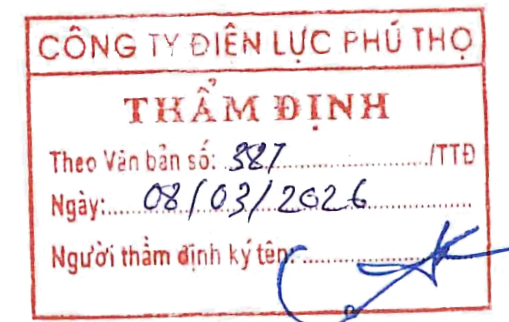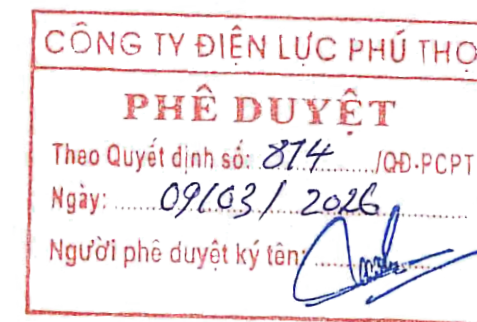

CÔNG TY CỔ PHẦN TƯ VẤN THIẾT KẾ VÀ XÂY LẬP XÂY LẬP HÀ AN			PHẦN RECLOSER, LBS		
XÂY DỰNG XUẤT TUYẾN 375 ĐỂ ĐỒNG BỘ DỰ ÁN NÂNG CẤP SUẤT MBA T1 TBA 110KV CẨM KHÊ			BỐ TRÍ THIẾT BỊ CỘT LBS DỊCH CHUYỂN		
Giám đốc	Dương Anh Tú	[Signature]	Giai đoạn		
C.N.L.D.A	Nguyễn Hữu Ngọc	[Signature]			
C.T.T.K.Đ	Lê Văn Lượng	[Signature]			
T.K.X.D	Nguyễn Việt Hùng	[Signature]			
Thiết kế	Lê Văn Lượng	[Signature]	Tỷ lệ	Bản vẽ số	
			BCNCKT	BS2026-PT-G3-RE-02	

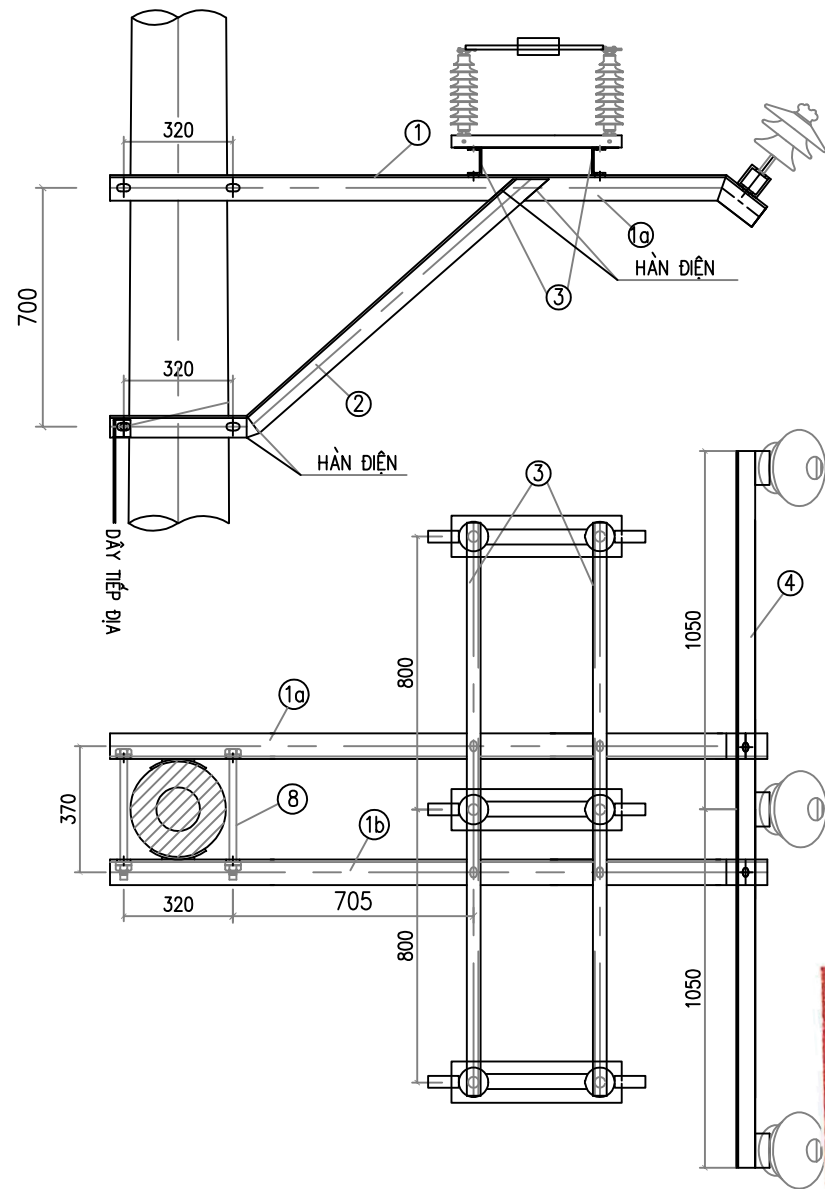


THANH XÀ CẦU DAO - 3

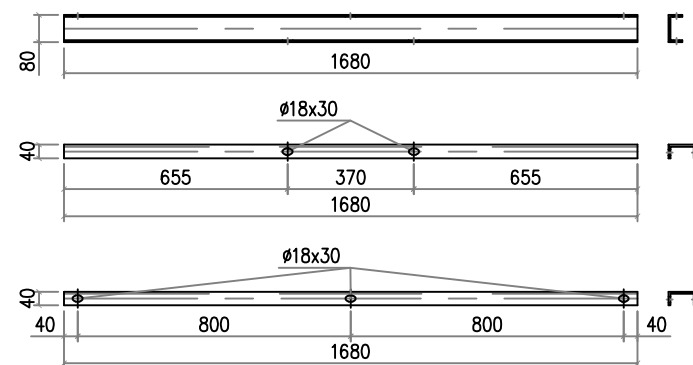


GHI CHÚ :


- 1- XÀ SAU KHI CHẾ TẠO ĐƯỢC MẠ KẼM NHÚNG NÓNG THEO QUY ĐỊNH.
- 2- BU LÔNG, ĐAI ỐC, VÒNG ĐỆM ĐƯỢC CHẾ TẠO THEO TCVN VÀ ĐƯỢC MẠ KẼM NHÚNG NÓNG.
- 3- CÁC MỐI HÀN ĐIỆN ĐỀU CÓ $h = 6\text{mm}$
- 4- 2 THANH XÀ 1a, 1b ĐƯỢC CHẾ TẠO ĐỐI XỨNG NHAU.
- 5- KHOẢNG CÁCH (A) PHỤ THUỘC VÀO KHOẢNG CÁCH CẦU DAO THỰC TẾ

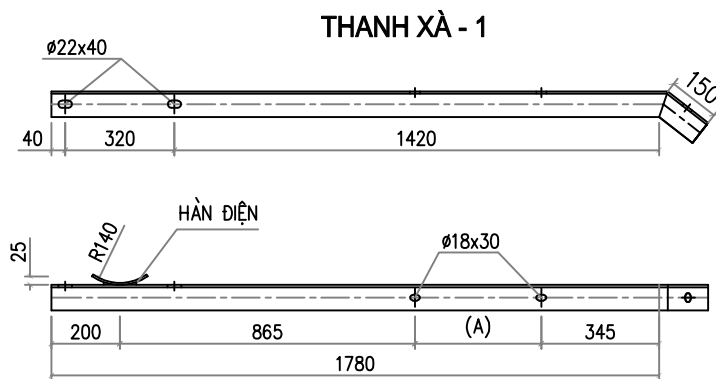

THANH XÀ - 1

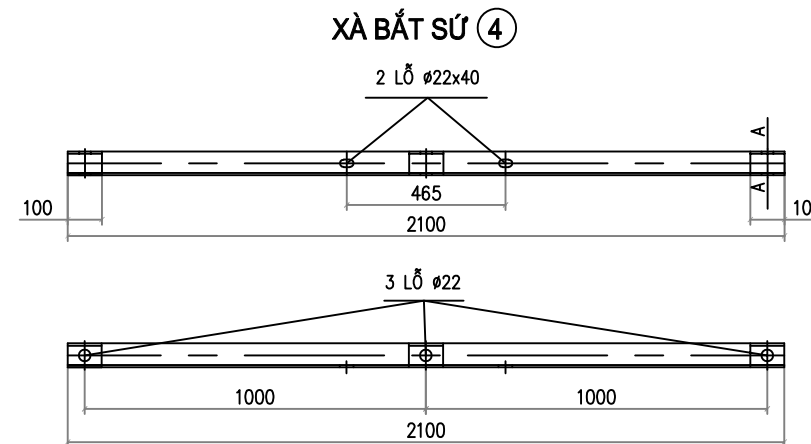


XÀ BẬT SỨ ④

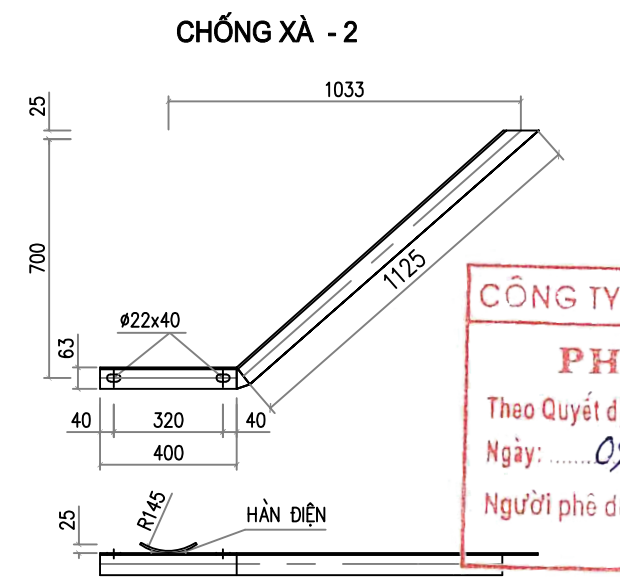

CHỐNG XÀ - 2

DÂY TIẾP ĐỊA - 10

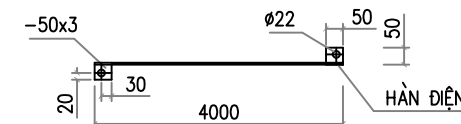


BẢNG TỔNG HỢP KHỐI LƯỢNG

STT	TÊN CHI TIẾT	VẬT LIỆU	CHIỀU DÀI	SỐ LƯỢNG	TRỌNG LƯỢNG	
					ĐV	TB
1a,b	THANH XÀ	L75.75.7	1930	2	15.36	30.72
2	CHỐNG XÀ	L63.63.6	1525	2	8.8	17.6
3	THANH XÀ CẦU DAO	U80.40.4,5	1680	2	11.84	23.68
4	XÀ BẬT SỨ	L63.63.6	2100	1	12.12	12.12
5	THANH ỐP	L63.63.6	100	3	0.577	1.73
6	ỐP THANH XÀ	-70.7	160	2	0.65	1.30
7	ỐP CHỐNG XÀ	-70.7	170	2	0.67	1.34
8	BU LÔNG M20x350	CT3 Ø20	350	4	1.00	4.00
9	BU LÔNG Ø20	CT3Ø20	50	2	0.26	0.52
10	BU LÔNG M16x40	CT3 Ø16	40	10	0.28	2.8
11	DÂY TIẾP ĐỊA	Ø10	3350	1	2.07	2.07
	TẮM BẮT	-50.3	50	2	0.06	0.12
KHỐI LƯỢNG TỔNG CỘNG: 95,67 Kg						


CÔNG TY ĐIỆN LỰC PHÚ THỌ
THẨM ĐỊNH
Theo Văn bản số: 827 /TTĐ
Ngày: 08/03/2026
Người thẩm định ký tên: [Signature]

MẶT CẮT A-A

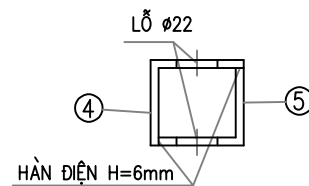

CÔNG TY CỔ PHẦN TƯ VẤN THIẾT KẾ VÀ XÂY LẬP XÂY LẬP
HÀ AN
M.S.D.N. 3000363062-C.T.C.T. HÀ AN

CÔNG TY CỔ PHẦN TƯ VẤN THIẾT KẾ VÀ XÂY LẬP XÂY LẬP HÀ AN			PHẦN RECLOSER, LBS		
XÂY DỰNG XUẤT TUYỂN 375 ĐỂ ĐỒNG BỘ DỰ ÁN NÂNG CẤP SUẤT MBA T1 TBA 110KV CẨM KHÊ			XÀ ĐỖ CẦU DAO CÁCH LY XCD-1		
Giám đốc	Dương Anh Tú	[Signature]	Giai đoạn		
C.N.L.D.A	Nguyễn Hữu Ngọc	[Signature]			
C.T.T.K.Đ	Lê Văn Lượng	[Signature]			
T.K.X.D	Nguyễn Việt Hùng	[Signature]			
Thiết kế	Lê Văn Lượng	[Signature]	Tỷ lệ	Bản vẽ số	
			BCNCKT	BS2026-PT-G3-RE-03	

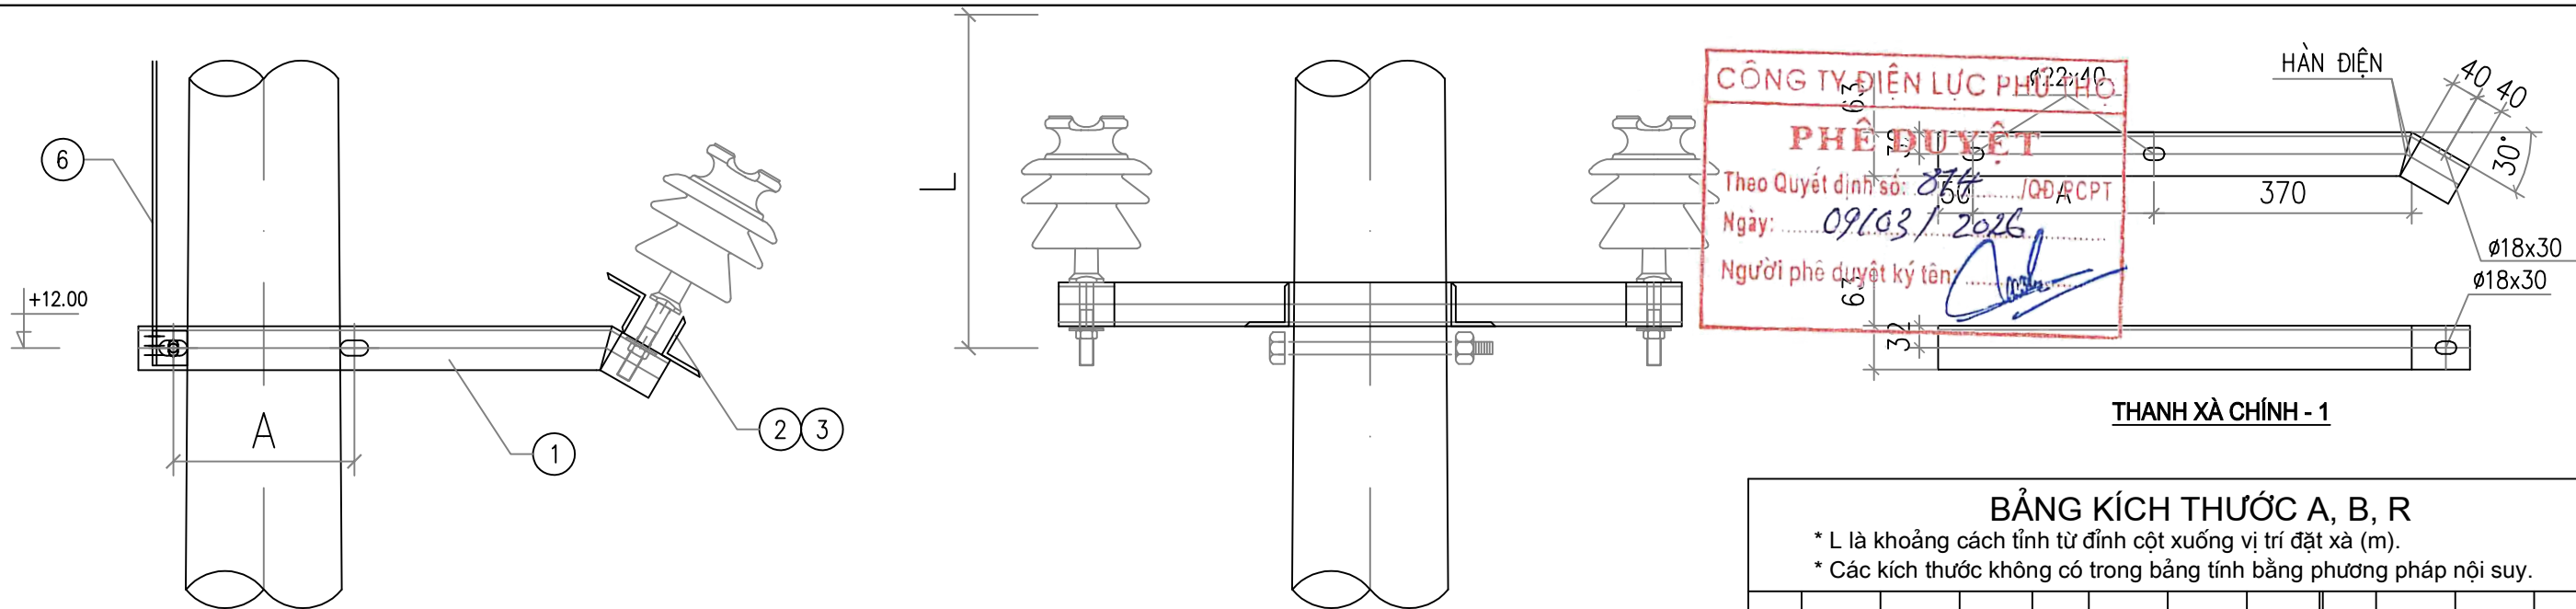


THANH XÀ CHÍNH - 1


BẢNG KÍCH THƯỚC A, B, R

* L là khoảng cách tính từ đỉnh cột xuống vị trí đặt xà (m).
* Các kích thước không có trong bảng tính bằng phương pháp nội suy.


L (m)	A (mm)	B (mm)	R (mm)	L (m)	A (mm)	B (mm)	R (mm)	L (m)	A (mm)	B (mm)	R (mm)
0.5	237	282	95	2.5	263	308	107	4.5	290	335	119
1.0	243	288	98	3.0	270	315	110	5.0	297	342	122
1.5	250	295	101	3.5	277	322	113	5.5	303	348	125
2.0	257	302	104	4.0	283	328	116	6.0	310	355	128

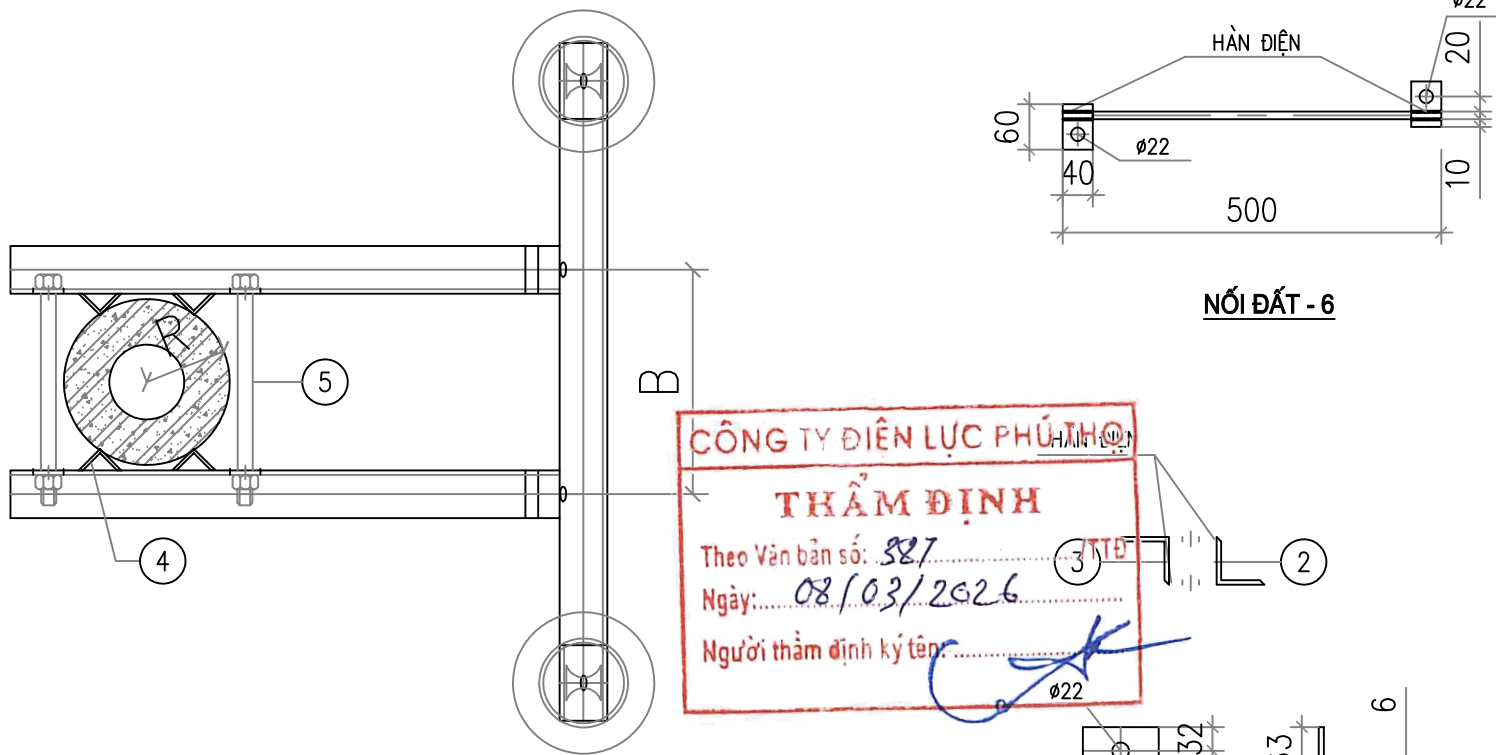


NỐI ĐẤT - 6

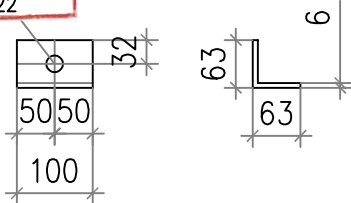

ỐP CHÂN SỨ - 3

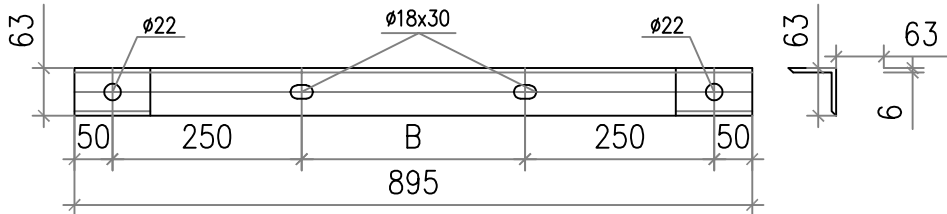

THANH BẮT SỨ - 2






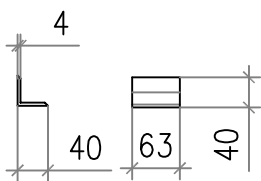


ỐP CỘT - 4

GHI CHÚ:

- 1- TẤT CẢ CÁC CHI TIẾT PHẢI ĐƯỢC MẠ KẼM NHÚNG NÓNG THEO TCVN
2- CHIỀU CAO ĐƯỜNG HÀN H=6mm

CÔNG TY CỔ PHẦN TƯ VẤN THIẾT KẾ VÀ XÂY LẬP XÂY LẬP HÀ AN			PHẦN RECLOSER, LBS		
XÂY DỰNG XUẤT TUYẾN 375 ĐỂ ĐỒNG BỘ DỰ ÁN NÂNG CẤP SUẤT MBA T1 TBA 110KV CẨM KHÊ			XÀ PHỤ XP-2.		
Giám đốc	Dương Anh Tú		Giai đoạn		
C.N.L.D.A	Nguyễn Hữu Ngọc				
C.T.T.K.Đ	Lê Văn Lượng				
T.K.X.D	Nguyễn Việt Hùng				
Thiết kế	Lê Văn Lượng		Tỷ lệ		Bản vẽ số
			BCNCKT		BS2026-PT-G3-RE-05

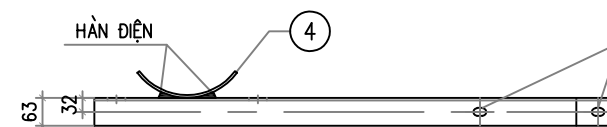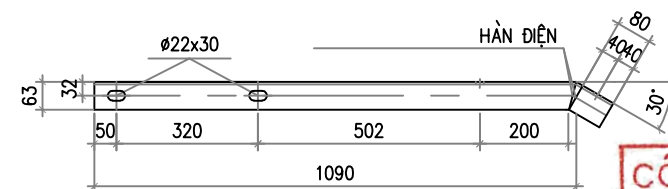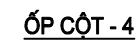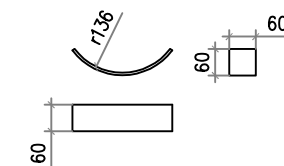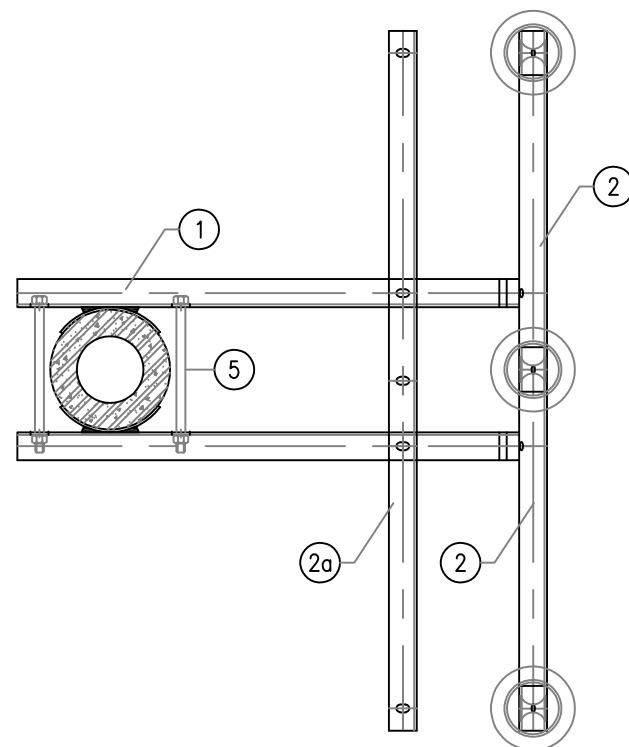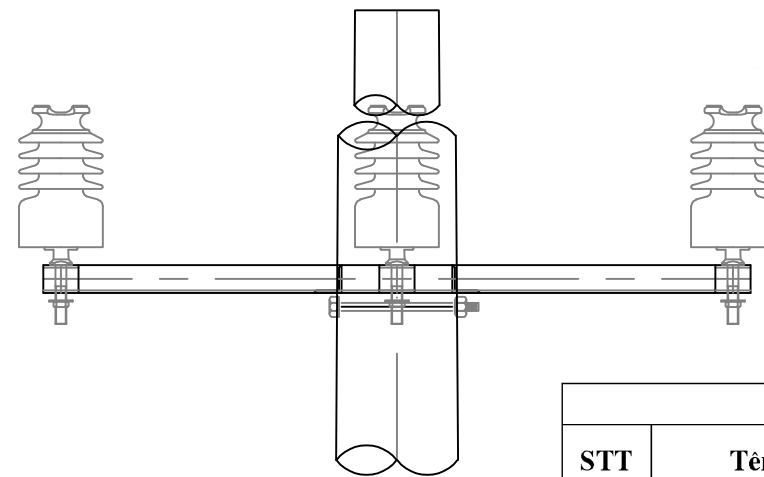


THANH XÀ CHÍNH - 1



GHI CHÚ:




-

THANH BẮT SỬ - 2

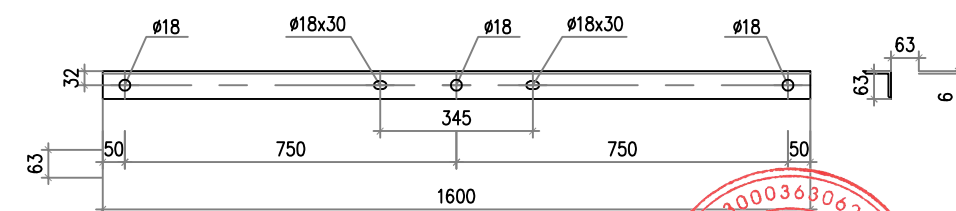


THANH BẮT CSV- 2A


CÔNG TY CỔ PHẦN TƯ VẤN THIẾT KẾ VÀ XÂY LẮP HÀ AN		PHẦN RECLOSER, LBS		
XÂY DỰNG XUẤT TUYẾN 375 ĐỂ ĐỒNG BỘ DỰ ÁN NÂNG CẤP SUẤT MBA T1 TBA 110KV CẨM KHÊ		XÀ PHỤ XP3-CSV		
Giám đốc	Dương Anh Tú			
C.N.L.D.A	Nguyễn Hữu Ngọc			
C.T.T.K.Đ	Lê Văn Lượng			
T.K.X.D	Nguyễn Việt Hùng			
Thiết kế	Lê Văn Lượng	Giai đoạn	Tỷ lệ	Bản vẽ số
		BCNCKT		BS2026-PT-G3-RE-06

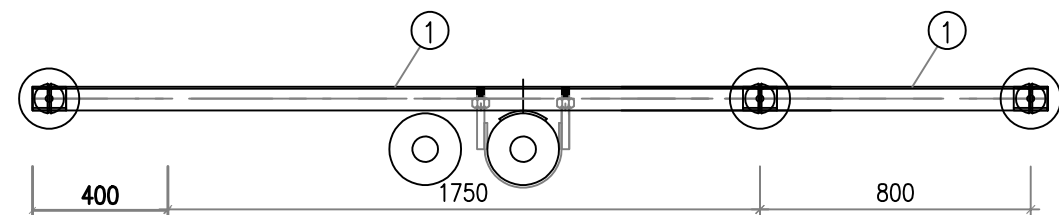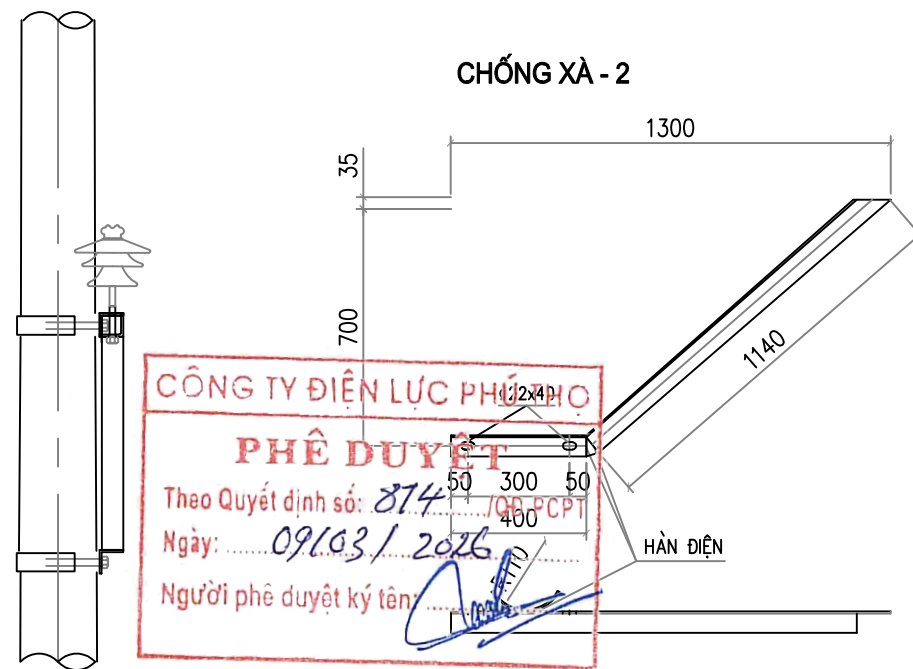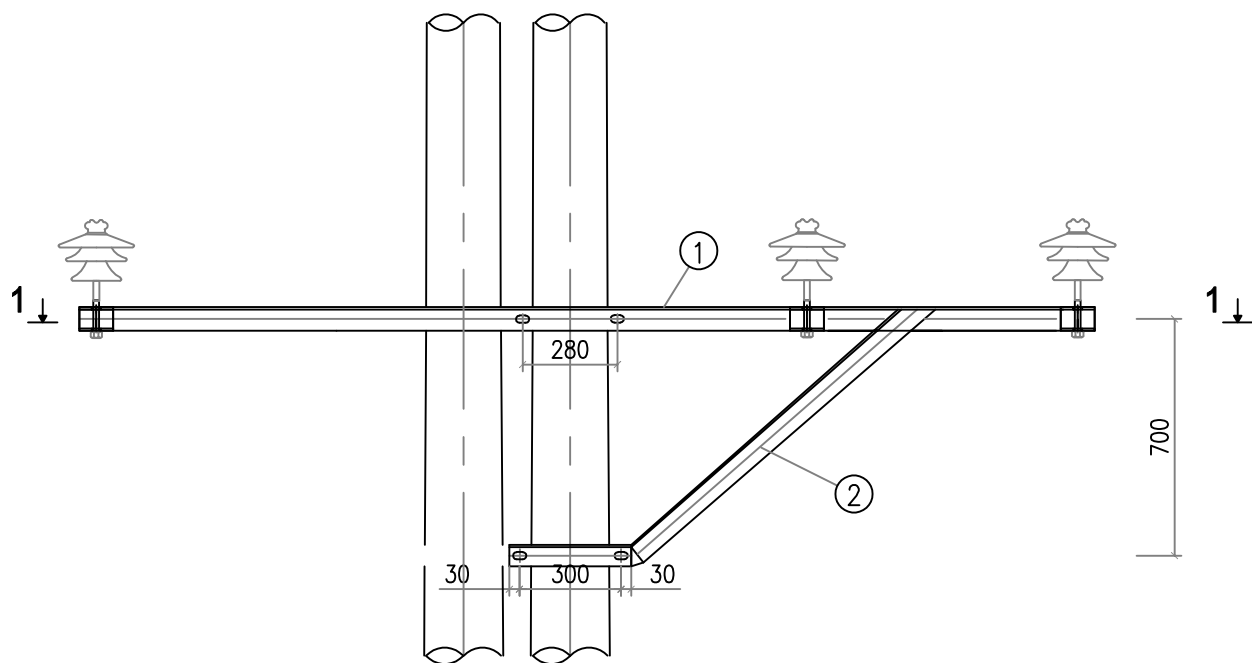

CÔ LI Ê - 4

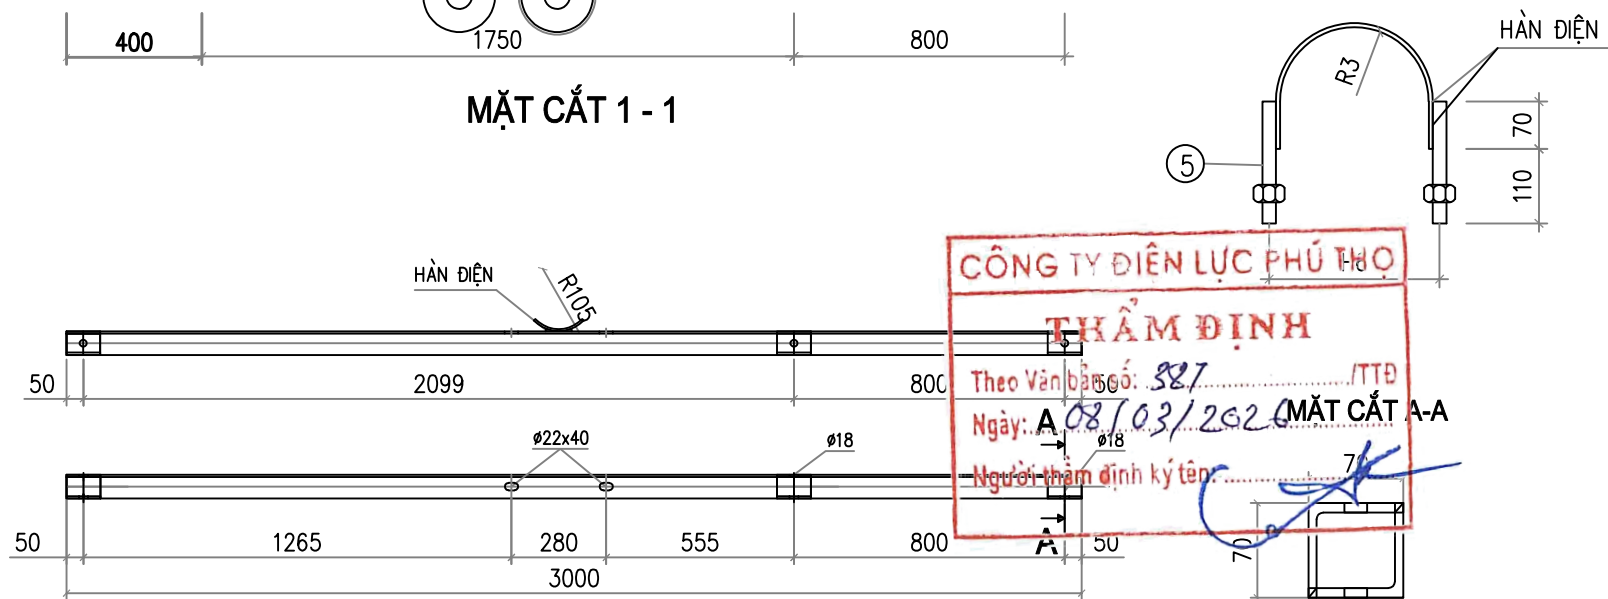

THÀNH XÀ CHÍNH - 1

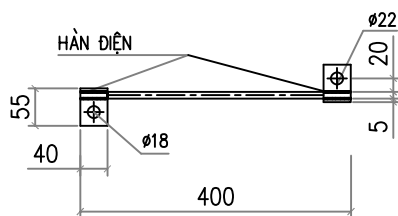

NỐI ĐẤT - 6


BẢNG KÊ VẬT LIỆU

STT	TÊN VẬT LIỆU	VẬT LIỆU	CHIỀU DÀI	SỐ LƯỢNG	KHỐI LƯỢNG	
					ĐV	TB
1	THANH ĐỖ	L70x70x7	3000	1	22,16	22,16
	ỐP CỘT	-70.7	200	1	0.76	0.76
2	CHỐNG XÀ	L63x63x6	1540	1	8.8	8.8
	ỐP CỘT	-70.7	200	1	0.76	0.76
3	ỐP CHÂN SÚ	L70x70x7	100	3	0.739	2.217
4	CÔ LI Ê ÔM CỘT	-70.7	510	2	1.95	3.9
5	BU LÔNG M20x180	CT3ø20	180	4	0.75	3.0
6	DÂY NỐI ĐẤT	CT3ø10	1000	1	0.617	0.617
	TẮM NỐI ĐẤT	-40x4	55	2	0.07	0.14
KHỐI LƯỢNG TỔNG CỘNG: 41,98 Kg						

GHI CHÚ :



- 1- CÁC CHI TIẾT SAU KHI CHẾ TẠO PHẢI ĐƯỢC MẠ KẼM NHÚNG NÓNG.
- 2- CÁC MỐI HÀN ĐIỆN CÓ h=6mm.
- 3- CÁC BU LÔNG, ĐAI ỐC, REN, VÒNG ĐỆM ĐƯỢC CHẾ TẠO THEO TCVN.
- 4- CHI TIẾT 1 VÀ CHI TIẾT 3 + 5 LIÊN KẾT VỚI NHAU BẰNG HÀN ĐIỆN.

CÔNG TY CỔ PHẦN TƯ VẤN THIẾT KẾ VÀ XÂY LẬP XÂY LẬP HÀ AN			PHẦN RECLOSER, LBS		
XÂY DỰNG XUẤT TUYẾN 375 ĐỂ ĐỒNG BỘ DỰ ÁN NÂNG CẤP SUẤT MBA T1 TBA 110KV CẨM KHÊ			XÀ PHỤ ĐỖ LÈO XDL-3N		
Giám đốc	Dương Anh Tú		Giai đoạn	Tỷ lệ	Bản vẽ số
C.N.L.D.A	Nguyễn Hữu Ngọc				
C.T.T.K.Đ	Lê Văn Lượng				
T.K.X.D	Nguyễn Việt Hùng				
Thiết kế	Lê Văn Lượng				
			BCNCKT		BS2026-PT-G3-RE-07



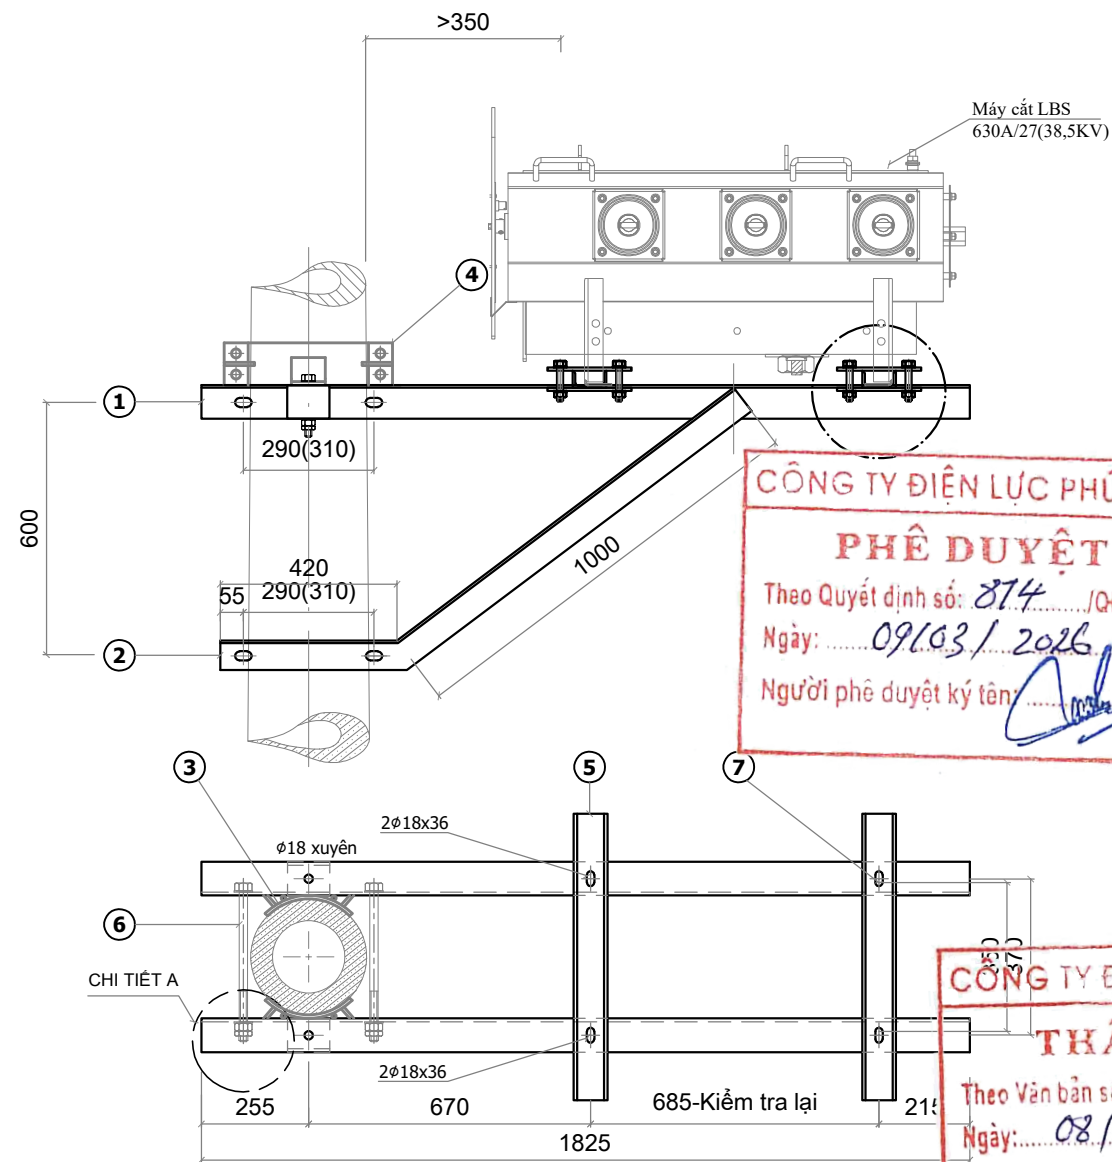


BẢNG TỔNG HỢP KHỐI LƯỢNG


STT	TÊN CHI TIẾT	QUY CÁCH	KÍCH THƯỚC	SỐ LƯỢNG	TRỌNG LƯỢNG	
					ĐƠN VỊ	TOÀN BỘ
1	THANH XÀ CHÍNH	L80x80x6	1825	2	13.36	26.72
2	CHỐNG XÀ	L70x70x6	1420	2	9.06	18.12
3	VÒNG ĐỆM	D: 80x8	220	4	1.11	4.42
4A	CÔLIÊ CHỐNG LẬT	D: 120x8	1059	2	7.98	15.96
4B	TẤM BẮT CÔNG SON	L80x80x6	100	2	0.73	1.46
4C	TẤM GIA CƯỜNG CÔLIÊ	D: 60x8	85	4	0.32	1.28
4D	BULÔNG CÔLIÊ	CT3ø16	80	4	0.13	0.51
4E	BULÔNG BẮT CÔLIÊ VÀO CÔNG SON	CT3ø16	120	2	0.19	0.38
5A	THANH ĐỖ MÁY CẮT	U80x40x4,5	680	2	4.79	9.59
5B	THANH KẸP CHÂN MÁY	D: 60x8	200	8	0.75	6.03
6	BU LÔNG M20x510	CT3ø20	370	4	0.91	3.66
7	BU LÔNG THANH ĐỖ MÁY M16x50	CT3ø16	50	4	0.08	0.32
8	BU LÔNG THANH KẸP CHÂN MC	CT3ø14	100	8	0.12	0.97
KHỐI LƯỢNG TỔNG CỘNG:					89.42kg	

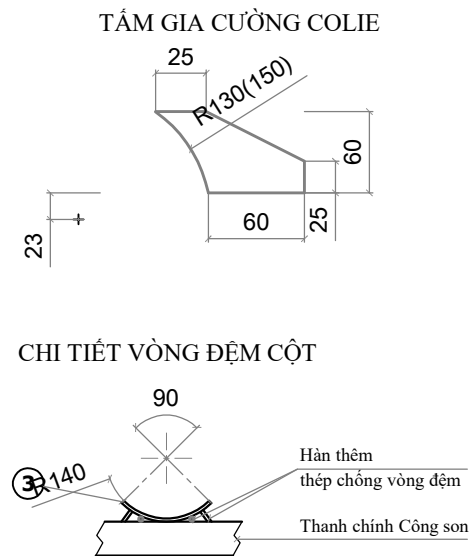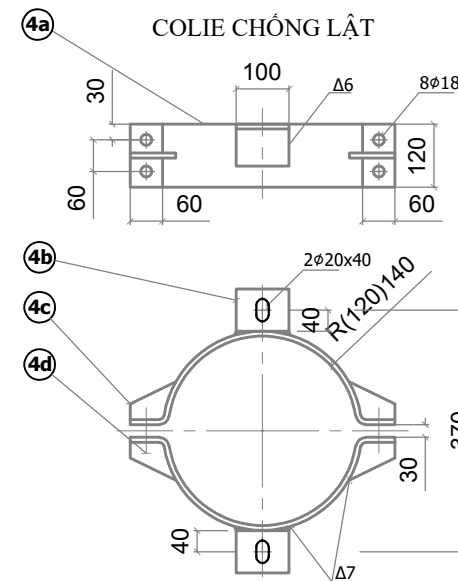

THANH ĐỖ MÁY CẮT (CT3-U80x40x4,5)

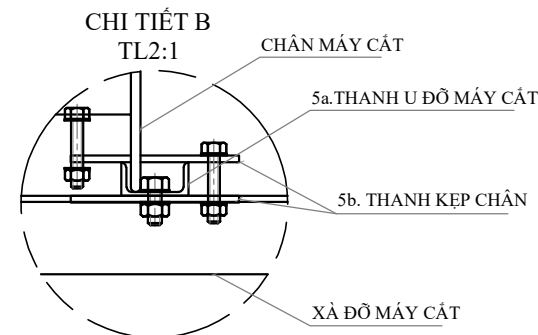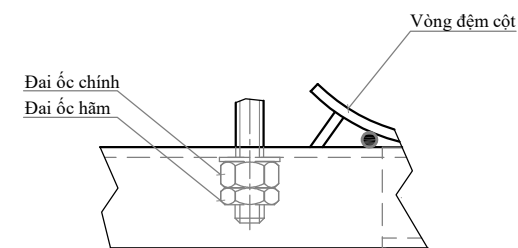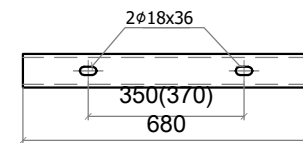

THANH KẸP CHÂN MÁY CẮT (ĐỆT 60x8)

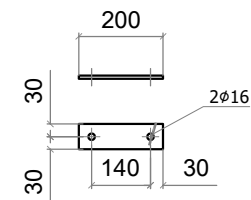


GHI CHÚ:

- Đối với các chi tiết liên kết với nhau bằng hàn điện thì chiều cao mối hàn không nhỏ hơn 6mm
- Gia công xong, toàn bộ các chi tiết được mạ kẽm nhúng nóng theo TCVN
- Kiểm tra lại kích thước máy cắt trước khi khoan lỗ lắp trên xà

CÔNG TY CỔ PHẦN TƯ VẤN THIẾT KẾ VÀ XÂY LẬP XÂY LẬP HÀ AN			PHẦN RECLOSER, LBS		
XÂY DỰNG XUẤT TUYỂN 375 ĐỂ ĐỒNG BỘ DỰ ÁN NÂNG CÔNG SUẤT MBA T1 TBA 110KV CẨM KHÊ			XÀ ĐỖ LBS TRÊN CỘT ĐƠN X-LBS-1		
Giám đốc	Dương Anh Tú		Giai đoạn	Tỷ lệ	Bản vẽ số
C.N.L.D.A	Nguyễn Hữu Ngọc				
C.T.T.K.Đ	Lê Văn Lượng				
T.K.X.D	Nguyễn Việt Hùng				
Thiết kế	Lê Văn Lượng				
			BCNCKT		BS2026-PT-G3-RE-08

Tùy theo chiều cao cột

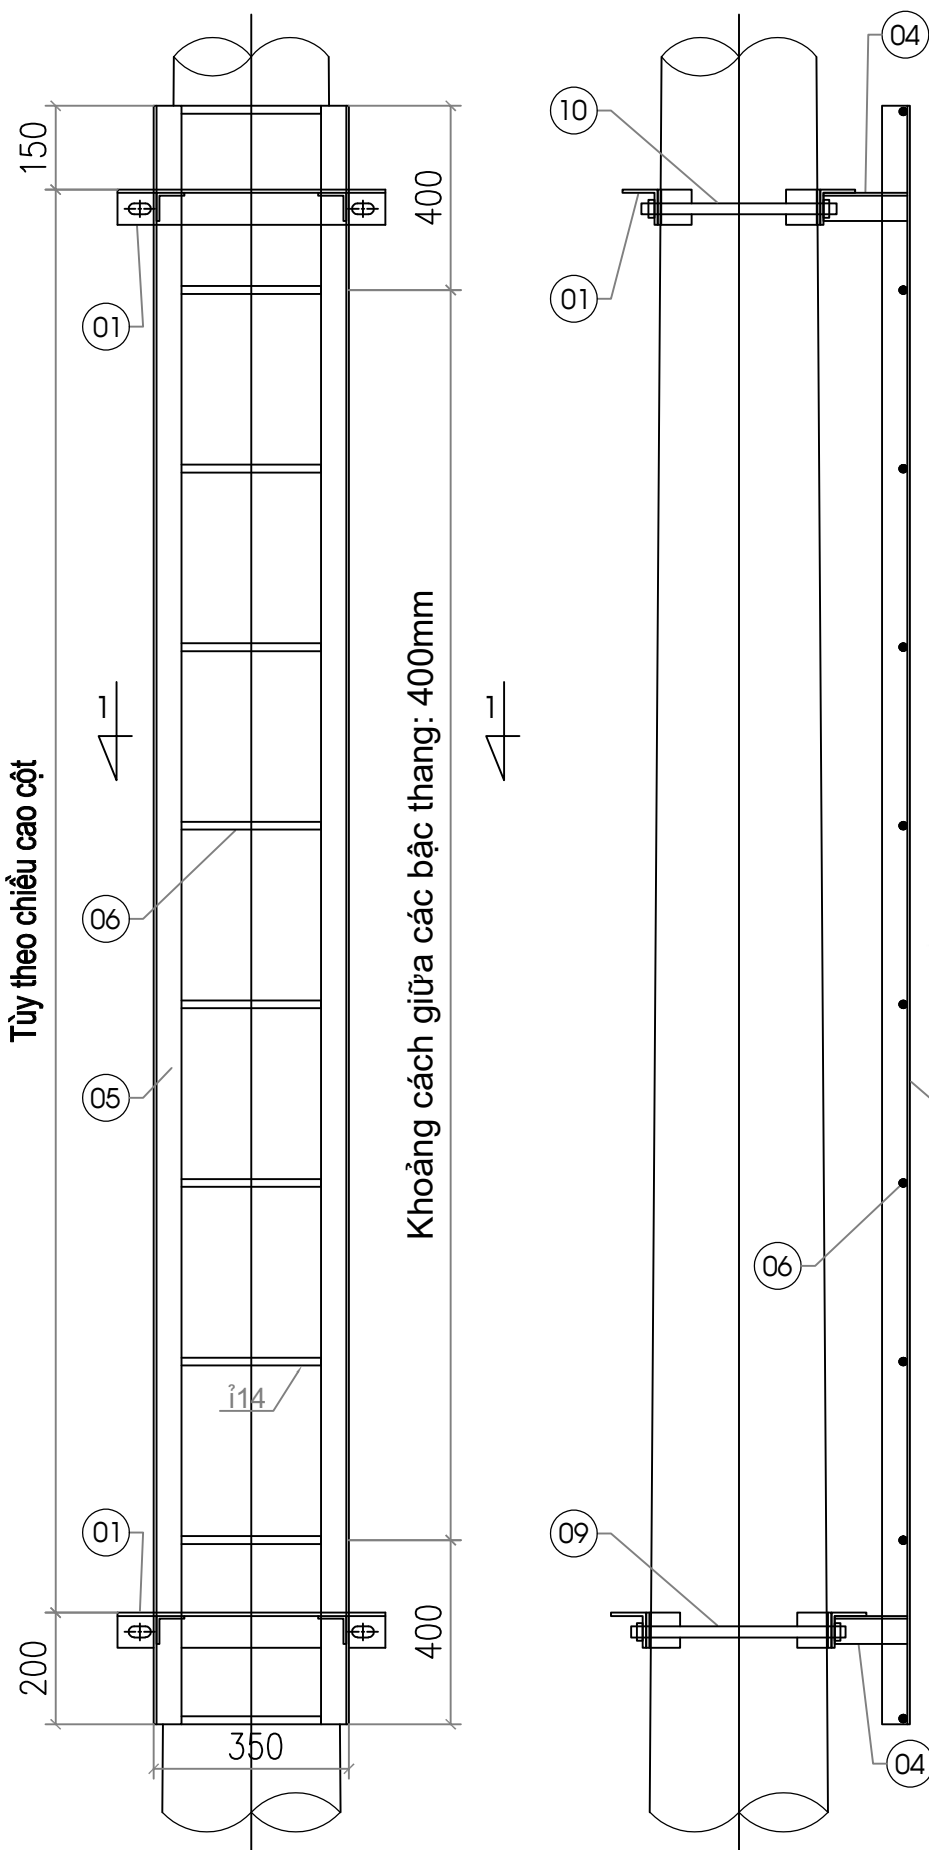




Khoảng cách giữa các bậc thang: 400mm

Ghi chú:

Các chi tiết đều được mạ kẽm nhúng nóng, chiều dày lớp mạ $\geq 80\mu\text{m}$.

CÔNG TY ĐIỆN LỰC PHÚ THỌ
PHÊ DUYỆT
Theo Quyết định số: 874 /QĐ-PCPT
Ngày: 09/03/2026
Người phê duyệt ký tên: [Signature]

CÔNG TY ĐIỆN LỰC PHÚ THỌ
THẨM ĐỊNH
Theo Văn bản số: 387 /TTĐ
Ngày: 08/03/2026
Người thẩm định ký tên: [Signature]

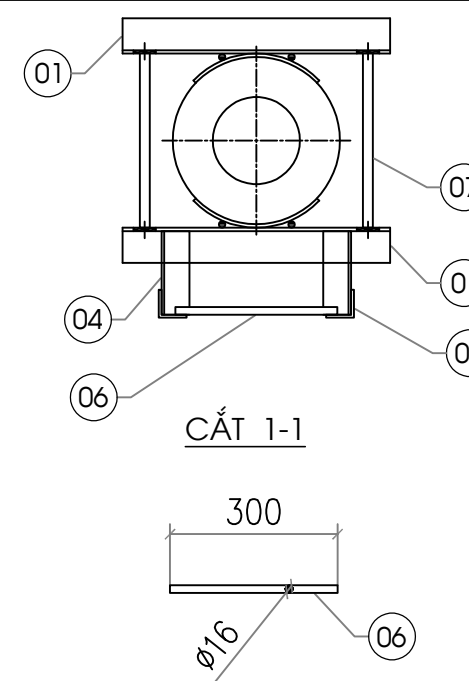
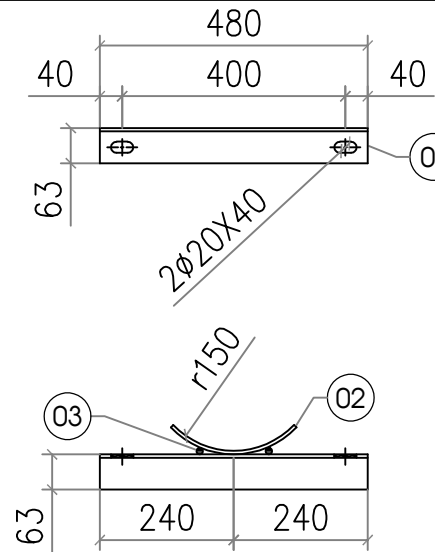
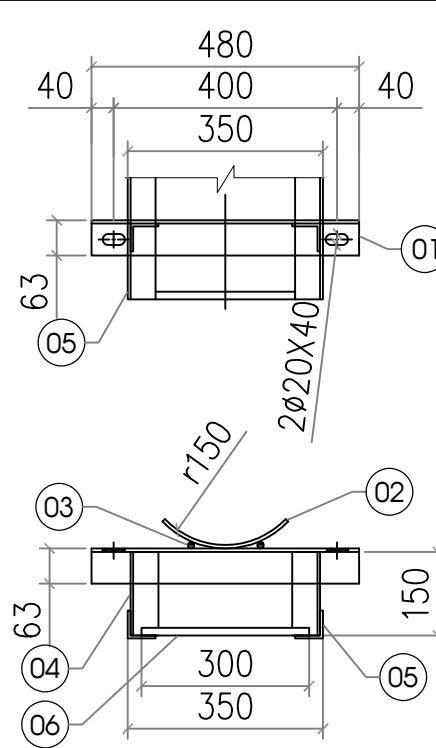


TT-3.2-190	Khối lượng tổng cộng						48,11
	08	Bu lông - đai ốc - vòng đệm M18	340	Bộ	02	0,79	1,58
	07	Bu lông - đai ốc - vòng đệm M18	400	Bộ	02	0,91	1,82
	06	Bậc thang - sắt tròn Ø16	300	Cái	09	0,47	4,23
	05	Thang treo - sắt góc L50x50x5	3200	Thanh	02	12,06	24,12
	04	Thanh chống - sắt góc L50x50x5	150	Thanh	04	0,56	2,24
	03	Chèn vòng ôm cột - sắt tròn Ø12	70	Cái	08	0,06	0,48
	02	Vòng ôm - sắt dẹt -70x6	200	Cái	04	0,66	2,64
TT-2.4-190	01	Giá bắt thang - sắt góc L63x63x6	480	Thanh	04	2,75	11,00
	Khối lượng tổng cộng						41,07
	08	Bu lông - đai ốc - vòng đệm M18	340	Bộ	02	0,79	1,58
	07	Bu lông - đai ốc - vòng đệm M18	380	Bộ	02	0,87	1,74
	06	Bậc thang - sắt tròn Ø16	300	Cái	07	0,47	3,29
	05	Thang treo - sắt góc L50x50x5	2400	Thanh	02	9,05	18,10
	04	Thanh chống - sắt góc L50x50x5	150	Thanh	04	0,56	2,24
	03	Chèn vòng ôm cột - sắt tròn Ø12	70	Cái	08	0,06	0,48
	02	Vòng ôm - sắt dẹt -70x6	200	Cái	04	0,66	2,64
	01	Giá bắt thang - sắt góc L63x63x6	480	Thanh	04	2,75	11,00
	Chi tiết	TÊN VÀ QUY CÁCH	Kích thước	Đơn vị	Số lượng	1 Cái	Cả bộ
	THÔNG KÊ VẬT LIỆU						Khối lượng (kg)

CÔNG TY CỔ PHẦN TƯ VẤN THIẾT KẾ VÀ XÂY LẬP XÂY LẬP
HÀ AN


XÂY DỰNG XUẤT TUYẾN 375 ĐỂ ĐỒNG BỘ DỰ ÁN NÂNG CẤP
SUẤT MBA T1 TBA 110KV CẨM KHÊ

Giám đốc	Dương Anh Tú		THANG TRÈO TT-3.2.		
C.N.L.D.A	Nguyễn Hữu Ngọc				
C.T.T.K.Đ	Lê Văn Lượng				
T.K.X.D	Nguyễn Việt Hùng				
Thiết kế	Lê Văn Lượng		Giai đoạn	Tỷ lệ	Bản vẽ số
			BCNCKT		BS2026-PT-G3-RE-09

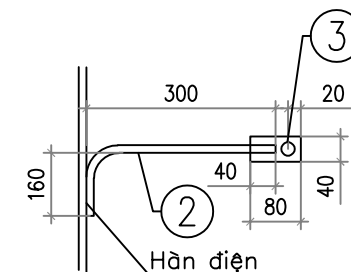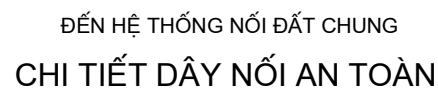
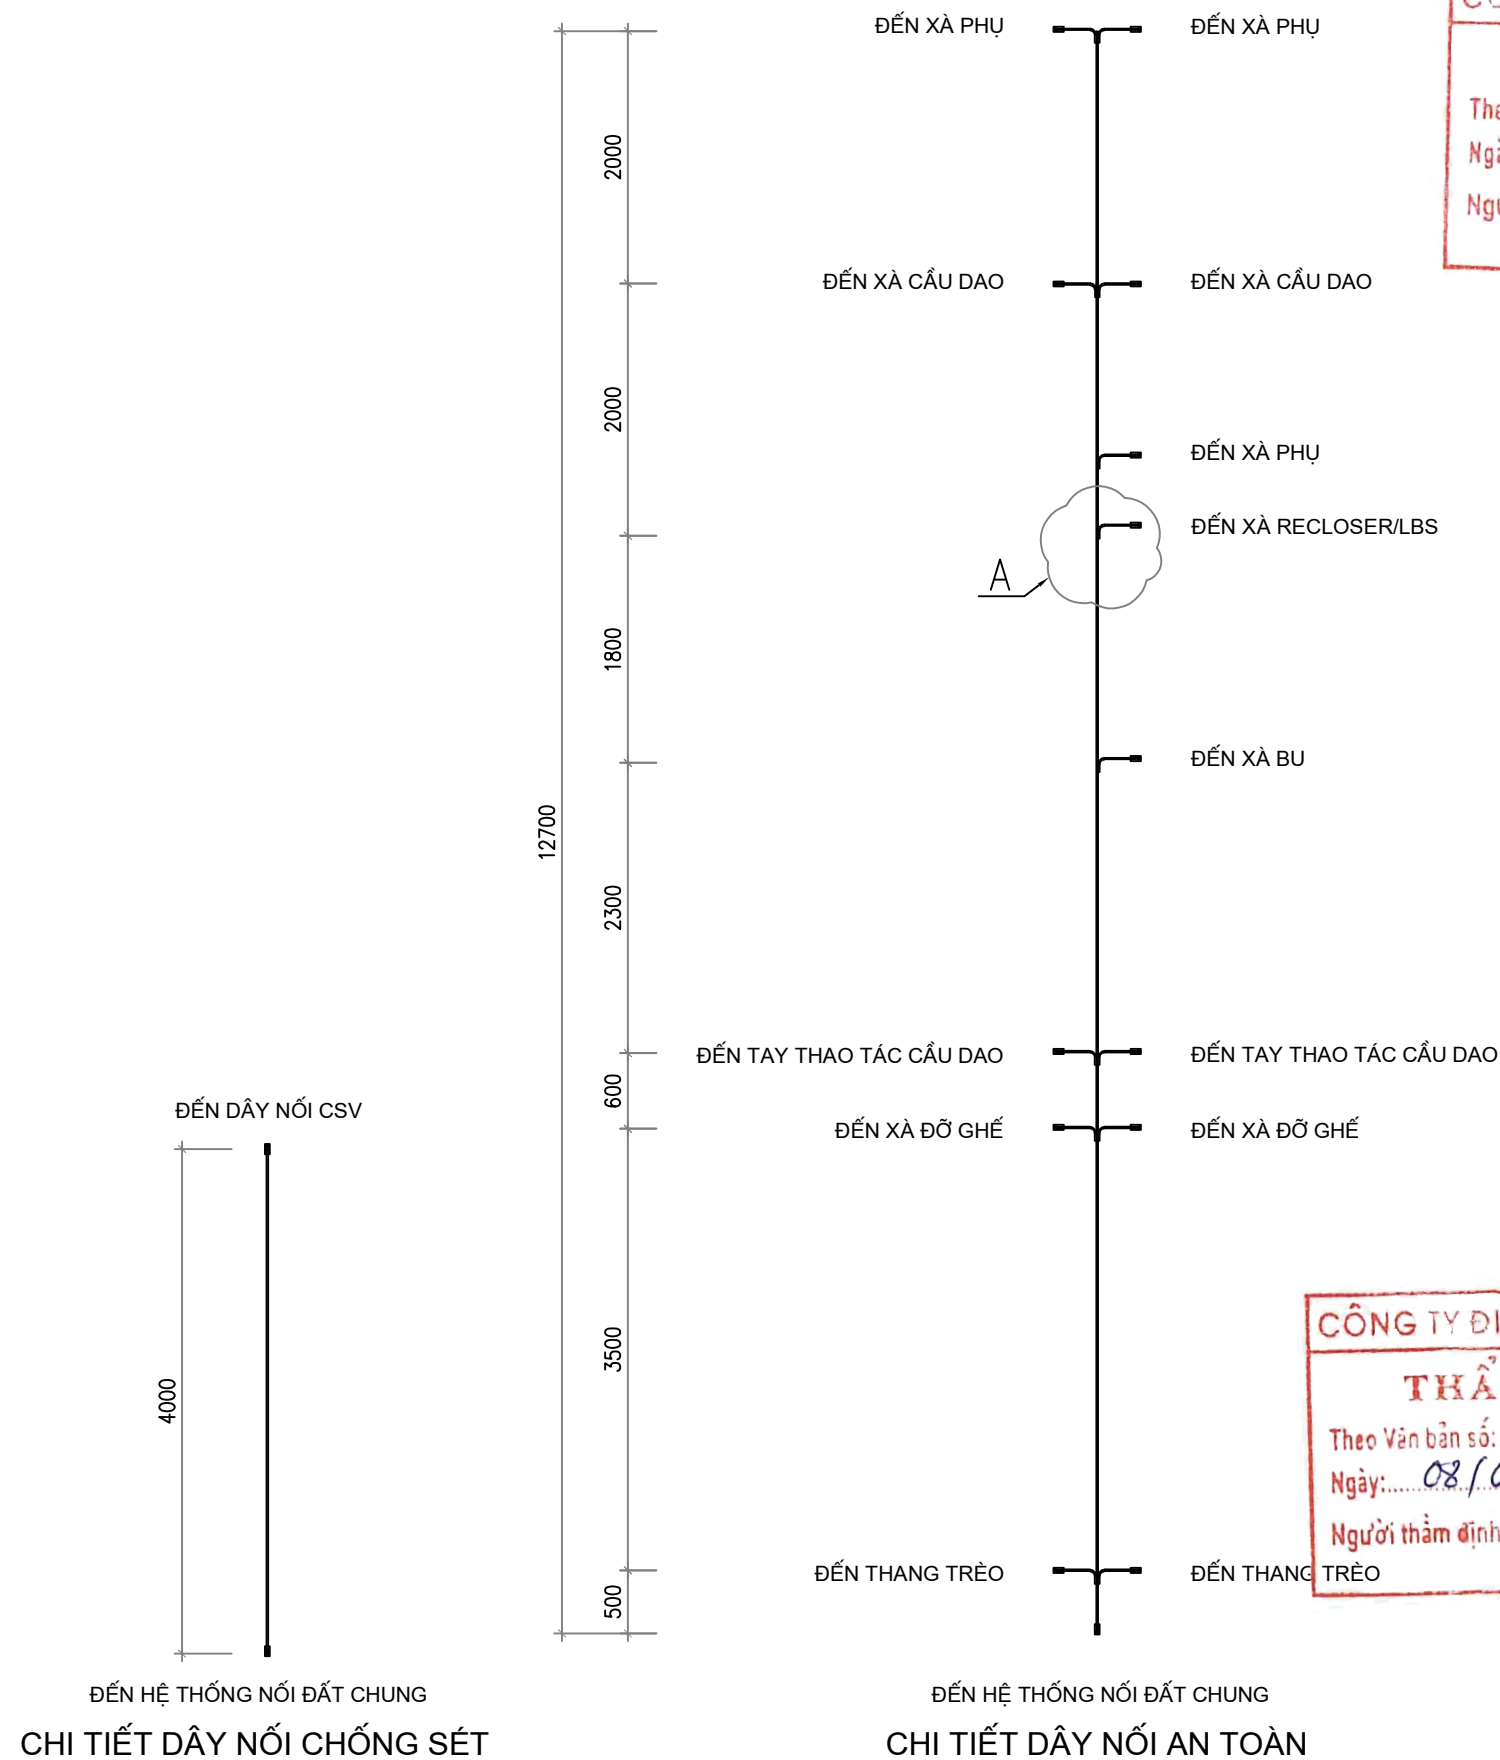


BẢNG KÊ VẬT LIỆU							
Số hiệu	Tên chi tiết	Quy cách	Kích thước	Số lượng	Khối lượng		Ghi chú
		(mm)	(mm)		Đơn vị	Tổng	
1	Dây leo	CT3 Ø12	16700	1	14.83	14.83	
2	Dây nối vào xà	CT3 Ø12	500	13	0.44	5.77	
3	Tấm nối đất	d = 4	60 x 40	16	0.08	1.21	
Khối lượng tổng cộng						21.81 kg	

- CÁC CHI TIẾT GIA CÔNG XONG PHẢI VỆ SINH SẠCH SẼ VÀ MẠ KẼM NHÚNG NÓNG $\geq 80\mu\text{m}$.
- CÁC MỐI HÀN PHẢI CHẮC CHẮN VÀ CÓ ĐỘ CAO $H=6\text{MM}$.

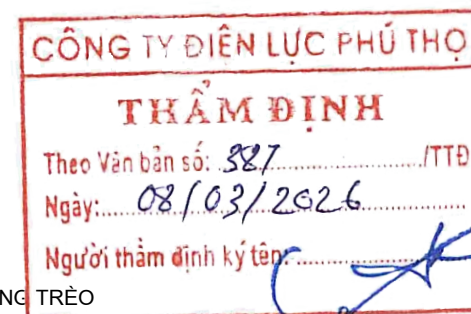

CÔNG TY CỔ PHẦN TƯ VẤN THIẾT KẾ VÀ XÂY LẮP		PHẦN RECLOSER, LBS	
HÀ AN			
XÂY DỰNG XUẤT TUYẾN 375 ĐỂ ĐỒNG BỘ DỰ ÁN NÂNG CÔNG SUẤT MBA T1 TBA 110KV CẨM KHÊ		DÂY TIẾP ĐỊA XÀ, GIÁ, THIẾT BỊ TRẠM DL-REC&LBS	
Giám đốc	Dương Anh Tú		
C.N.L.D.A	Nguyễn Hữu Ngọc		
C.T.T.K.Đ	Lê Văn Lượng		
T.K.X.D	Nguyễn Việt Hùng	Giai đoạn	Tỷ lệ
Thiết kế	Lê Văn Lượng	BCNCKT	Bản vẽ số
			BS2026-PT-G3-RE-10

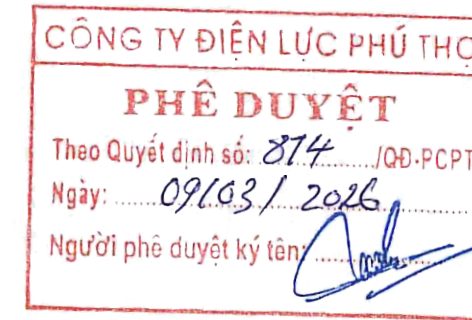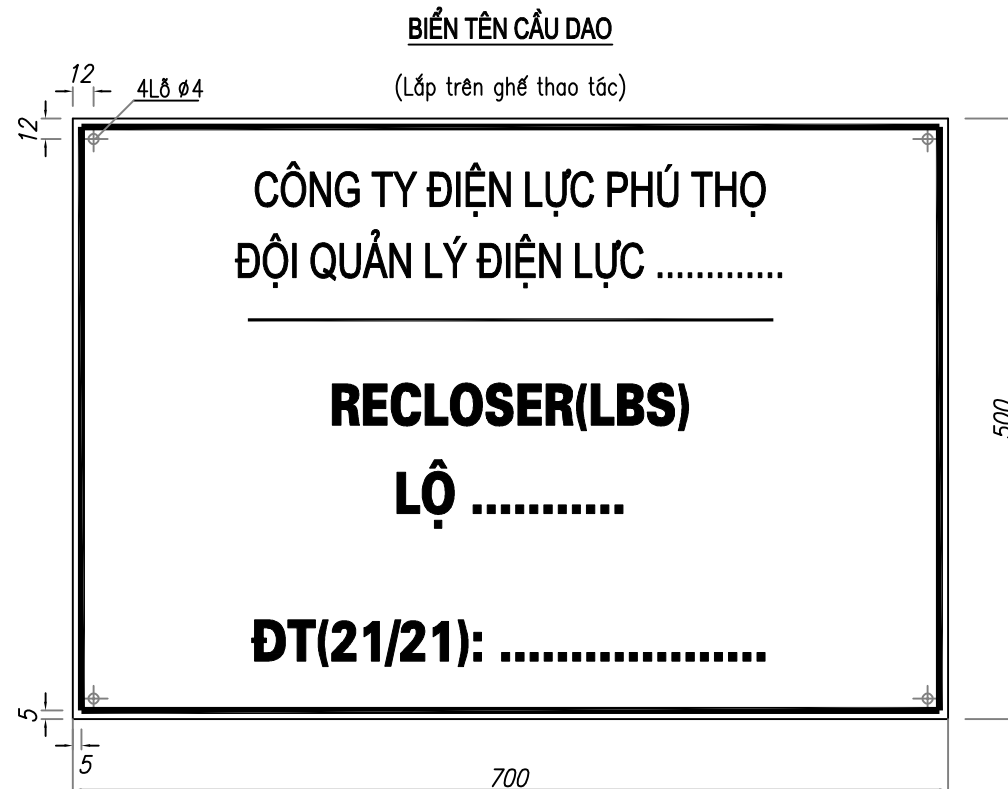



GHI CHÚ:

1. BIỂN BÁO CẦU DAO:

- Biển báo tên trạm theo tiêu chuẩn TCVN 2049–77. và theo quyết định số 2849/QĐ – EVNNPC ngày 16 tháng 9 năm 2015 của Tổng Cty điện lực miền bắc.
- Chiều cao chữ viết con số là 40mm, khoảng trống phía trên biển 30mm, khoảng trống phía dưới biển 35mm. Biển màu trắng , chữ viết màu đen, viền màu đỏ dày 4mm
- Biển chế tạo bằng thép tấm dày 1mm.

2. BIỂN CẤM TRÈO:

- Biển cấm chế tạo bằng thép tấm dày 0,5mm. bắt chặt vào ghế bằng dây thép.
- Viền màu đỏ dày 4mm; biển được cố định vào cột bằng đai thép không gỉ và khóa đai

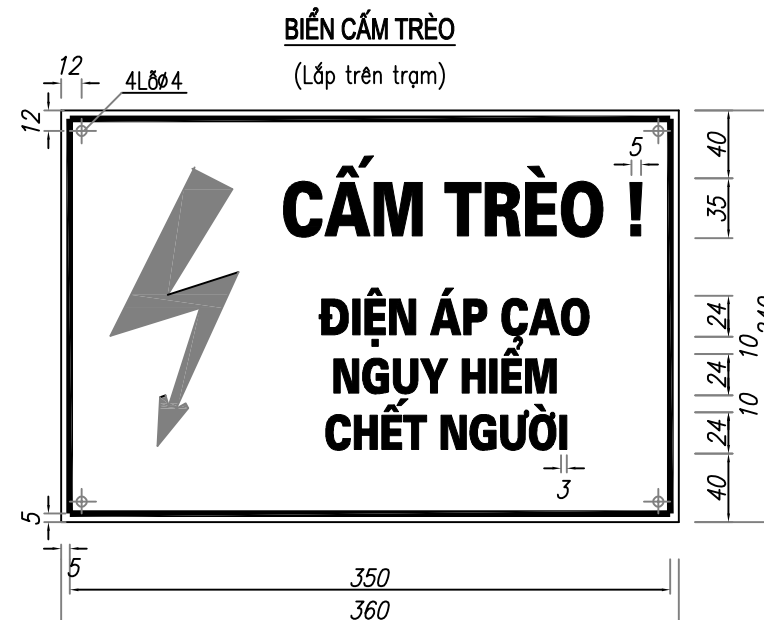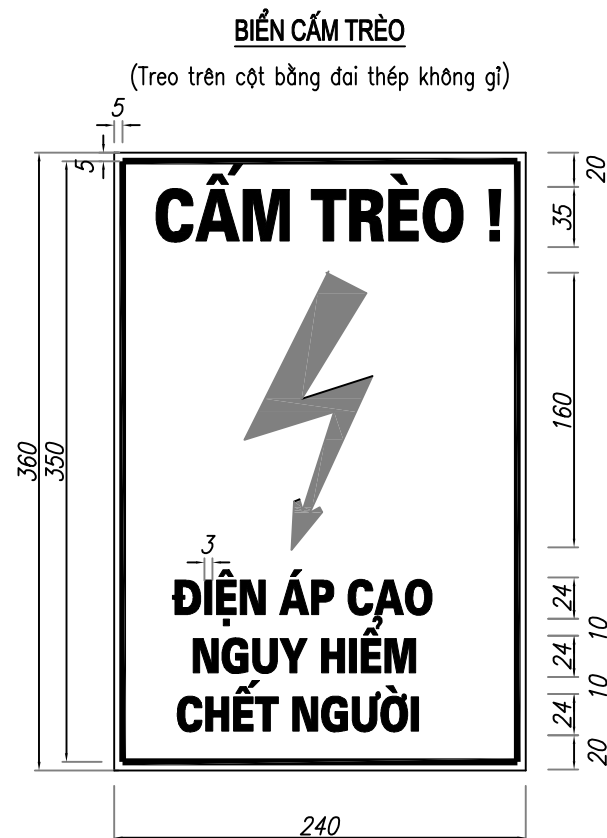

CÔNG TY CỔ PHẦN TƯ VẤN THIẾT KẾ VÀ XÂY LẬP XÂY LẬP HÀ AN			PHẦN RECLOSER, LBS		
XÂY DỰNG XUẤT TUYẾN 375 ĐỂ ĐỒNG BỘ DỰ ÁN NÂNG CẤP SUẤT MBA T1 TBA 110KV CẨM KHÊ			CÁC BIỂN BÁO RECLOSER,LBS		
Giám đốc	Dương Anh Tú		Giai đoạn		
C.N.L.D.A	Nguyễn Hữu Ngọc				
C.T.T.K.Đ	Lê Văn Lượng				
T.K.X.D	Nguyễn Việt Hùng				
Thiết kế	Lê Văn Lượng		Tỷ lệ	Bản vẽ số	
			BCNCKT	BS2026-PT-G3-RE-11	