



BỆNH VIỆN HÙNG VƯƠNG



BỘ XÂY DỰNG
CÔNG TY CỔ PHẦN TƯ VẤN THIẾT KẾ XÂY DỰNG

HỒ SƠ THIẾT KẾ BẢN VẼ

DỰ ÁN: SỬA CHỮA, CẢI TẠO CHỐNG THẤM SÂN THƯỢNG VÀ
SƠN NƯỚC MẶT NGOÀI TÒA NHÀ BÁCH HỢP

ĐỊA ĐIỂM: 128 Đ. HỒNG BÀNG, PHƯỜNG CHỢ LỚN, TP. HCM
CHỦ ĐẦU TƯ: BỆNH VIỆN HÙNG VƯƠNG



BỆNH VIỆN HÙNG VƯƠNG



BỘ XÂY DỰNG


CÔNG TY CỔ PHẦN TƯ VẤN THIẾT KẾ XÂY DỰNG

HỒ SƠ THIẾT KẾ BẢN VẼ

DỰ ÁN: SỬA CHỮA, CẢI TẠO CHỐNG THẨM SÂN THƯỢNG VÀ
SƠN NƯỚC MẶT NGOÀI TÒA NHÀ BÁCH HỢP

ĐỊA ĐIỂM: 128 Đ. HỒNG BÀNG, PHƯỜNG CHỢ LỚN, TP. HCM

CHỦ ĐẦU TƯ: BỆNH VIỆN HÙNG VƯƠNG

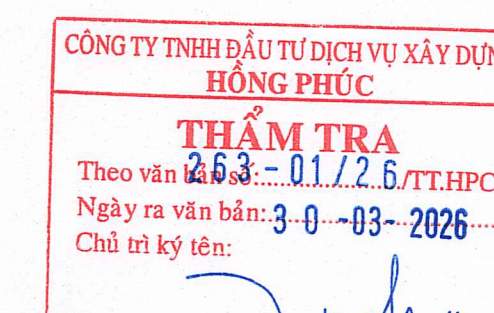

THẨM TRA

Theo văn bản 263-01/2.6 TT.HPC

Ngày ra văn bản: 30-03-2026

Chủ trì ký tên:

[Signature]

Nguyễn Xuân Trọng Nghĩa

CHỦ ĐẦU TƯ
BỆNH VIỆN HÙNG VƯƠNG



PHÓ GIÁM ĐỐC
BS. CKII. Huỳnh Xuân Nghiêm

ĐƠN VỊ TƯ VẤN
CÔNG TY CỔ PHẦN TƯ VẤN
THIẾT KẾ XÂY DỰNG



KT. TỔNG GIÁM ĐỐC
PHÓ TỔNG GIÁM ĐỐC
Bùi Lê Việt Chính

TP. HCM - THÁNG.....NĂM 2026



BỆNH VIỆN HÙNG VƯƠNG




BỘ XÂY DỰNG

CÔNG TY CỔ PHẦN TƯ VẤN THIẾT KẾ XÂY DỰNG

DANH MỤC BẢN VẼ

STT	KÍ HIỆU BẢN VẼ	NỘI DUNG BẢN VẼ	KHỔ GIẤY
1	SN_01	MẶT BẰNG TẦNG MÁI	A2
2	SN_02	MẶT BẰNG TẦNG 7 - MÁI 6	A2
3	SN_03	MẶT ĐỨNG TRỤC 1-8	A2
4	SN_04	MẶT ĐỨNG TRỤC 8-1	A2
5	SN_05	MẶT CẮT C-C_MẶT BÊN TRỤC A-J	A2
6	SN_06	MẶT CẮT B-B_MẶT BÊN TRỤC J-A	A2
7	SN_07	MẶT BẰNG BIỆN PHÁP THI CÔNG	A2
8	SN_08	HÌNH HIỆN TRẠNG MẶT ĐỨNG - TỜ 1	A2
9	SN_09	HÌNH HIỆN TRẠNG MẶT ĐỨNG - TỜ 2	A2
10	SN_10	HÌNH HIỆN TRẠNG SÀN SÂN THƯỢNG TẦNG 7_TỜ 1	A2
11	SN_11	HÌNH HIỆN TRẠNG SÀN SÂN THƯỢNG TẦNG 7_TỜ 2	A2
12	SN_12	HÌNH HIỆN TRẠNG SÂN THƯỢNG MÁI	A2

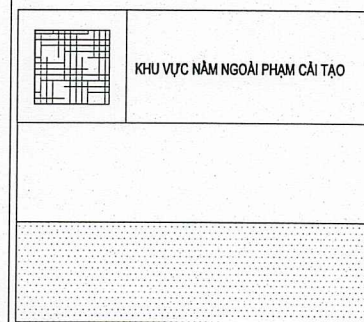

TL: 1/200

	TƯỜNG SƠN NƯỚC THEO MẪU CHỦ ĐẦU TƯ PHÊ DUYỆT
	SƠN NƯỚC CHỈ TƯỜNG THEO MẪU CHỦ ĐẦU TƯ PHÊ DUYỆT

CÔNG TY TNHH ĐẦU TƯ DỊCH VỤ XÂY DỰNG
HỒNG PHÚC
THẨM TRA
263-01/26
Theo văn bản số:/TT.HPC
Ngày ra văn bản: 30-03-2026
Chủ trì ký tên: 

KHI CHỮ CẦU TẠO SÀN		
KI HIEU	CHUNG LOAI	THIE HIEN
[N1]	MÁI CHỐNG THAM - VỆ SINH, XỬ LÝ VẾT NÚT - QUÉT CHỐNG THAM BĂNG DICH CHỐNG THAM - LỚP BÊ TÔNG BÀ MI TẠO DỐC VẾ LỚP THÉP THỦ - XỬ LÝ CHỐNG THAM CỎ ỒNG THOÁT THỦ - XỬ LÝ CHỐNG THAM HỘ GAIN KỲ THỰAT	
[N2]	MÁI TỎA HIỆN HỮU	
[N3]	NỀN SÀN THƯỜNG - PHẢ DỎ LỚP GẠCH TẦU/LỚP VỎ HIỆN HỮU - VỆ SINH, XỬ LÝ VẾT NÚT SÀN - THỈ CÔNG LỚP CHỐNG THAM - ĐỎ BÊ TÔNG BÀ MI TẠO DỐC BẢO VẾ LỚP CHỐNG THAM - XỬ LÝ CHỐNG THAM CỎ ỒNG THOÁT THỦ - XỬ LÝ CHỐNG THAM HỘ GAIN KỲ THỰAT	
[N4]	SẾ NỎ MÁI - ĐÚC BỎ LỚP VỎ LẦNG NỀN + LỚP VỎ TRẮT TƯỜNG Ở VỊ TRÍ TRÍ TƯỜNG GIÁP SÀN - VỆ SINH, XỬ LÝ VẾT NÚT SÀN, TƯỜNG - THỈ CÔNG LỚP CHỐNG THAM - TRẮT HOÀN THIÊN TƯỜNG VỊ TRÍ TRÍ GIÁP SÀN - ĐỎ BÊ TÔNG BÀ MI TẠO DỐC - XỬ LÝ CHỐNG THAM CÁC CỎ ỒNG THOÁT NỮC	
[N5]	VỊ TRÍ SÀN TIẾP GIÁP VỚI TƯỜNG - ĐÚC BỎ LỚP GẠCH TẦU VÀ LỚP VỎ LẦT GẠCH, LỚP BÊ TÔNG BÀ MI SÀN - VỆ SINH BÊ MẶT, XỬ LÝ VẾT NÚT SÀN - THỈ CÔNG LỚP CHỐNG THAM LẦN 1 - ĐỎ BÊ TÔNG BÀ MI TỐI CAO ĐỎ SÀN BÊ TÔNG BÀ MI HIỆN TRĂNG - THỈ CÔNG LỚP CHỐNG THAM LẦN 2 - TRẮT HOÀN THIÊN TƯỜNG VỊ TRÍ TIẾP GIÁP SÀN - ĐỎ BÊ TÔNG BÀ MI TẠO DỐC BẢO VẾ LỚP CHỐNG THAM - XỬ LÝ CHỐNG THAM CÁC CỎ ỒNG THOÁT NỮC - XỬ LÝ CHỐNG THAM HỘ GAIN KỲ THỰAT	

- KHI THI CÔNG CÁC ĐƠN VỊ THI CÔNG PHẢI PHỐI HỢP BÀN VẼ CỦA TẤT CẢ CÁC ĐƠN MÔN: KIẾN TRÚC, KẾT CẤU, ĐIỆN, NƯỚC NẾU THẤY XƯ KHÁC BIỆT PHẢI BÁO NGAY CHO ĐƠN VỊ THIẾT KẾ BIẾT ĐỂ XỬ LÝ.
- TRƯỚC KHI THI CÔNG, ĐƠN VỊ THI CÔNG CẦN CHO CHỦ ĐẦU TƯ VÀ ĐƠN VỊ THIẾT KẾ XEM VÀ CHỌN MẪU VẬT LIỆU

KEY PLAN:

No: REV.	NGÀY THÁNG DATE	SỬA ĐỔI: DESCRIPTION:

ĐẠI DIỆN CHỦ ĐẦU TƯ/ CLIENT:

BỆNH VIỆN HÙNG VƯƠNG 

PHÓ GIÁM ĐỐC
BS. CKII. Huỳnh Xuân Nghiêm



MINISTRY OF CONSTRUCTION
CONSTRUCTION DESIGN & CONSULTANT CORPORATION

Add.: 130 UNG VAN KHIEM ST. - THANH MY TAY WARD.
 HO CHI MINH CITY, VIET NAM
 Tel. (84.8) 512 6474 - Fax. (84.8) 512 6476

BỘ XÂY DỰNG

CÔNG TY CỔ PHẦN TƯ VẤN THIẾT KẾ XÂY DỰNG

Địa chỉ: 130 UNG VĂN KHIÊM - PHƯỜNG THANH MỸ TÂY
TP. HỒ CHÍ MINH - VIỆT NAM
Tel. (84.8) 512 6474 Fax (84.8) 512 6476

PHÓ TỔNG GIÁM ĐỐC
BÙI TÁ VIỆT CHÍNH

CHỦ NHIỆM DỰ ÁN

KS. NGUYỄN THÀNH DU

CHỦ TRÌ THIẾT KẾ

THIẾT KẾ

NGUYỄN TÂN TÀI

THỂ HIỆN

Q.L.K.T

TÊN CÔNG TRÌNH/ PROJECT NAME:

**SỬA CHỮA, CẢI TẠO CHỐNG THÂM SÂM
THƯỢNG VÀ SƠN NƯỚC MẶT NGOÀI
TÒA NHÀ BÁCH HỢP**

ĐỊA ĐIỂM / LOCATION:
128 HỒNG BÀNG, PHƯỜNG CHỢ LỚN, TP. HCM

SỬA CHỮA, CẢI TẠO CHỐNG THÂM SÂM
THƯỢNG VÀ SƠN NƯỚC MẶT NGOÀI
TÒA NHÀ BẠCH HỢP

TÊN BẢN VẼ/ DRAWING TITLE:

MẶT BẰNG TẦNG MÁI

LOẠI HỒ SƠ/ DOCUMENT TYPE:

☐ THIẾT KẾ CƠ SỞ	☐ THIẾT KẾ XPXD
☐ THIẾT KẾ KỸ THUẬT	☐ HOÀN CÔNG
☒ THIẾT KẾ BẢN VẼ THI CÔNG	☐ HIỆU CHỈNH


NGÀY/ DATE:

TỈ LỆ/ SCALE: 1/2

CODE: _____

BẢN VẼ SỐ/ DRAWING No:

SN 01

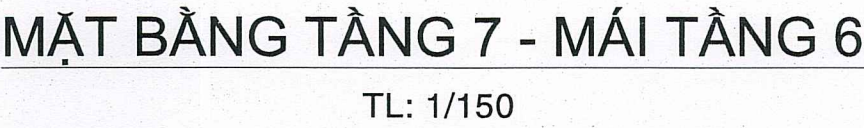

KHU VỰC NÀM NGOÀI PHẠM CẢI TẠO

GHI CHÚ / GENERAL NOTES:

- KHÍ THI CÔNG CÁC ĐƠN VỊ THI CÔNG PHẢI PHỐI
HỢP BÀN VẼ CỦA TẤT CẢ CÁC BỘ MÔN: KIẾN TRÚC, KẾT CẤU, ĐIỆN,
NƯỚC ... NẾU THẤY SỰ KHÁC BIỆT VỀ THIẾT BẢO NGAY CHỖ ĐƠN VỊ
THIỆT KẾ BIẾT ĐỂ XỬ LÝ.

- TRƯỚC KHÍ THI CÔNG, ĐƠN VỊ THI CÔNG CẦN CHO CHỌ ĐẤU TỰA VÀ
ĐƠN VỊ THIẾT KẾ XEM VÀ CHỌN MẪU VẬT LIỆU

KEY PLAN:

No:	NGÀY THÁNG	SỬA ĐỔI:
REV.	DATE	DESCRIPTION:

ĐẠI DIỆN CHỦ ĐẦU TƯ/CLIENT:



BỆNH VIỆN HÙNG VƯƠNG 27





* PHÓ GIÁM ĐỐC

BS. CKII Huỳnh Xuân Nghiêm

70



MINISTRY OF CONSTRUCTION
CONSTRUCTION DESIGN & CONSULTANT CORPORATION

ADD.: 130 UNG VAN KHIEM ST. - THANH MY TAY WARD.
HO CHI MINH CITY, VIET NAM
TEL. (84.8) 512 6474 - FAX. (84.8) 512 6476

BỘ XÂY DỰNG
CÔNG TY CỔ PHẦN TƯ VẤN THIẾT KẾ XÂY DỰNG
Địa chỉ: 130 VÙNG KHIÊM - PHƯỜNG THANH MỸ TÂY
TP. HO CHI MINH - VIỆT NAM
Tel. (84.8) 512 8474 Fax. (84.8) 512 8476

**TƯ VẤN THIẾT KẾ
XÂY DỰNG**

PHÓ TỔNG GIÁM ĐỐC
BÙI TÀI VIỆT CHÍNH

PHÓ TỔNG GIÁM ĐỐC BÙI TÀI VIỆT CHÍNH	
CHỦ NHIỆM DỰ ÁN KS. NGUYỄN THÀNH DƯƠNG	
CHỦ TRÌ THIẾT KẾ KS. NGUYỄN QUANG HÙNG	
THIẾT KẾ NGUYỄN TẤN TÀI	
THỂ HIỆN NGUYỄN TẤN TÀI	
Q.L.K.T KS. PHAN ĐÌNH BẢO	

**SỬA CHỮA, CẢI TẠO CHỐNG THẨM SÀN
THƯỢNG VÀ SƠN NƯỚC MẶT NGOÀI
TÒA NHÀ BÁCH HỢP**


ĐỊA ĐIỂM / LOCATION:
128 HỒNG BÀNG, PHƯỜNG CHỢ LỚN, TP. HCM

HÀNG MỤC / ITEM:

SỬA CHỮA, CẢI TẠO CHỐNG THẨM SÂN
THƯỢNG VÀ SƠN NƯỚC MẶT NGOÀI
TÒA NHÀ BÁCH HỢP

MẶT BẰNG TẦNG 7 - MÁI TẦNG 6

LOẠI HỒ SƠ/ DOCUMENT TYPE:	
☐ THIẾT KẾ CƠ SỞ ☐ THIẾT KẾ KỸ THUẬT ☒ THIẾT KẾ BẢN VẼ THI CÔNG	☐ THIẾT KẾ XPXD ☐ HOÀN CÔNG ☐ HIỆU CHỈNH
NGÀY/ DATE:	BẢN VẼ SỐ/ DRAWING No:
TỈ LỆ/ SCALE: 1/150	SN_02
CODE:	
FILENAME	

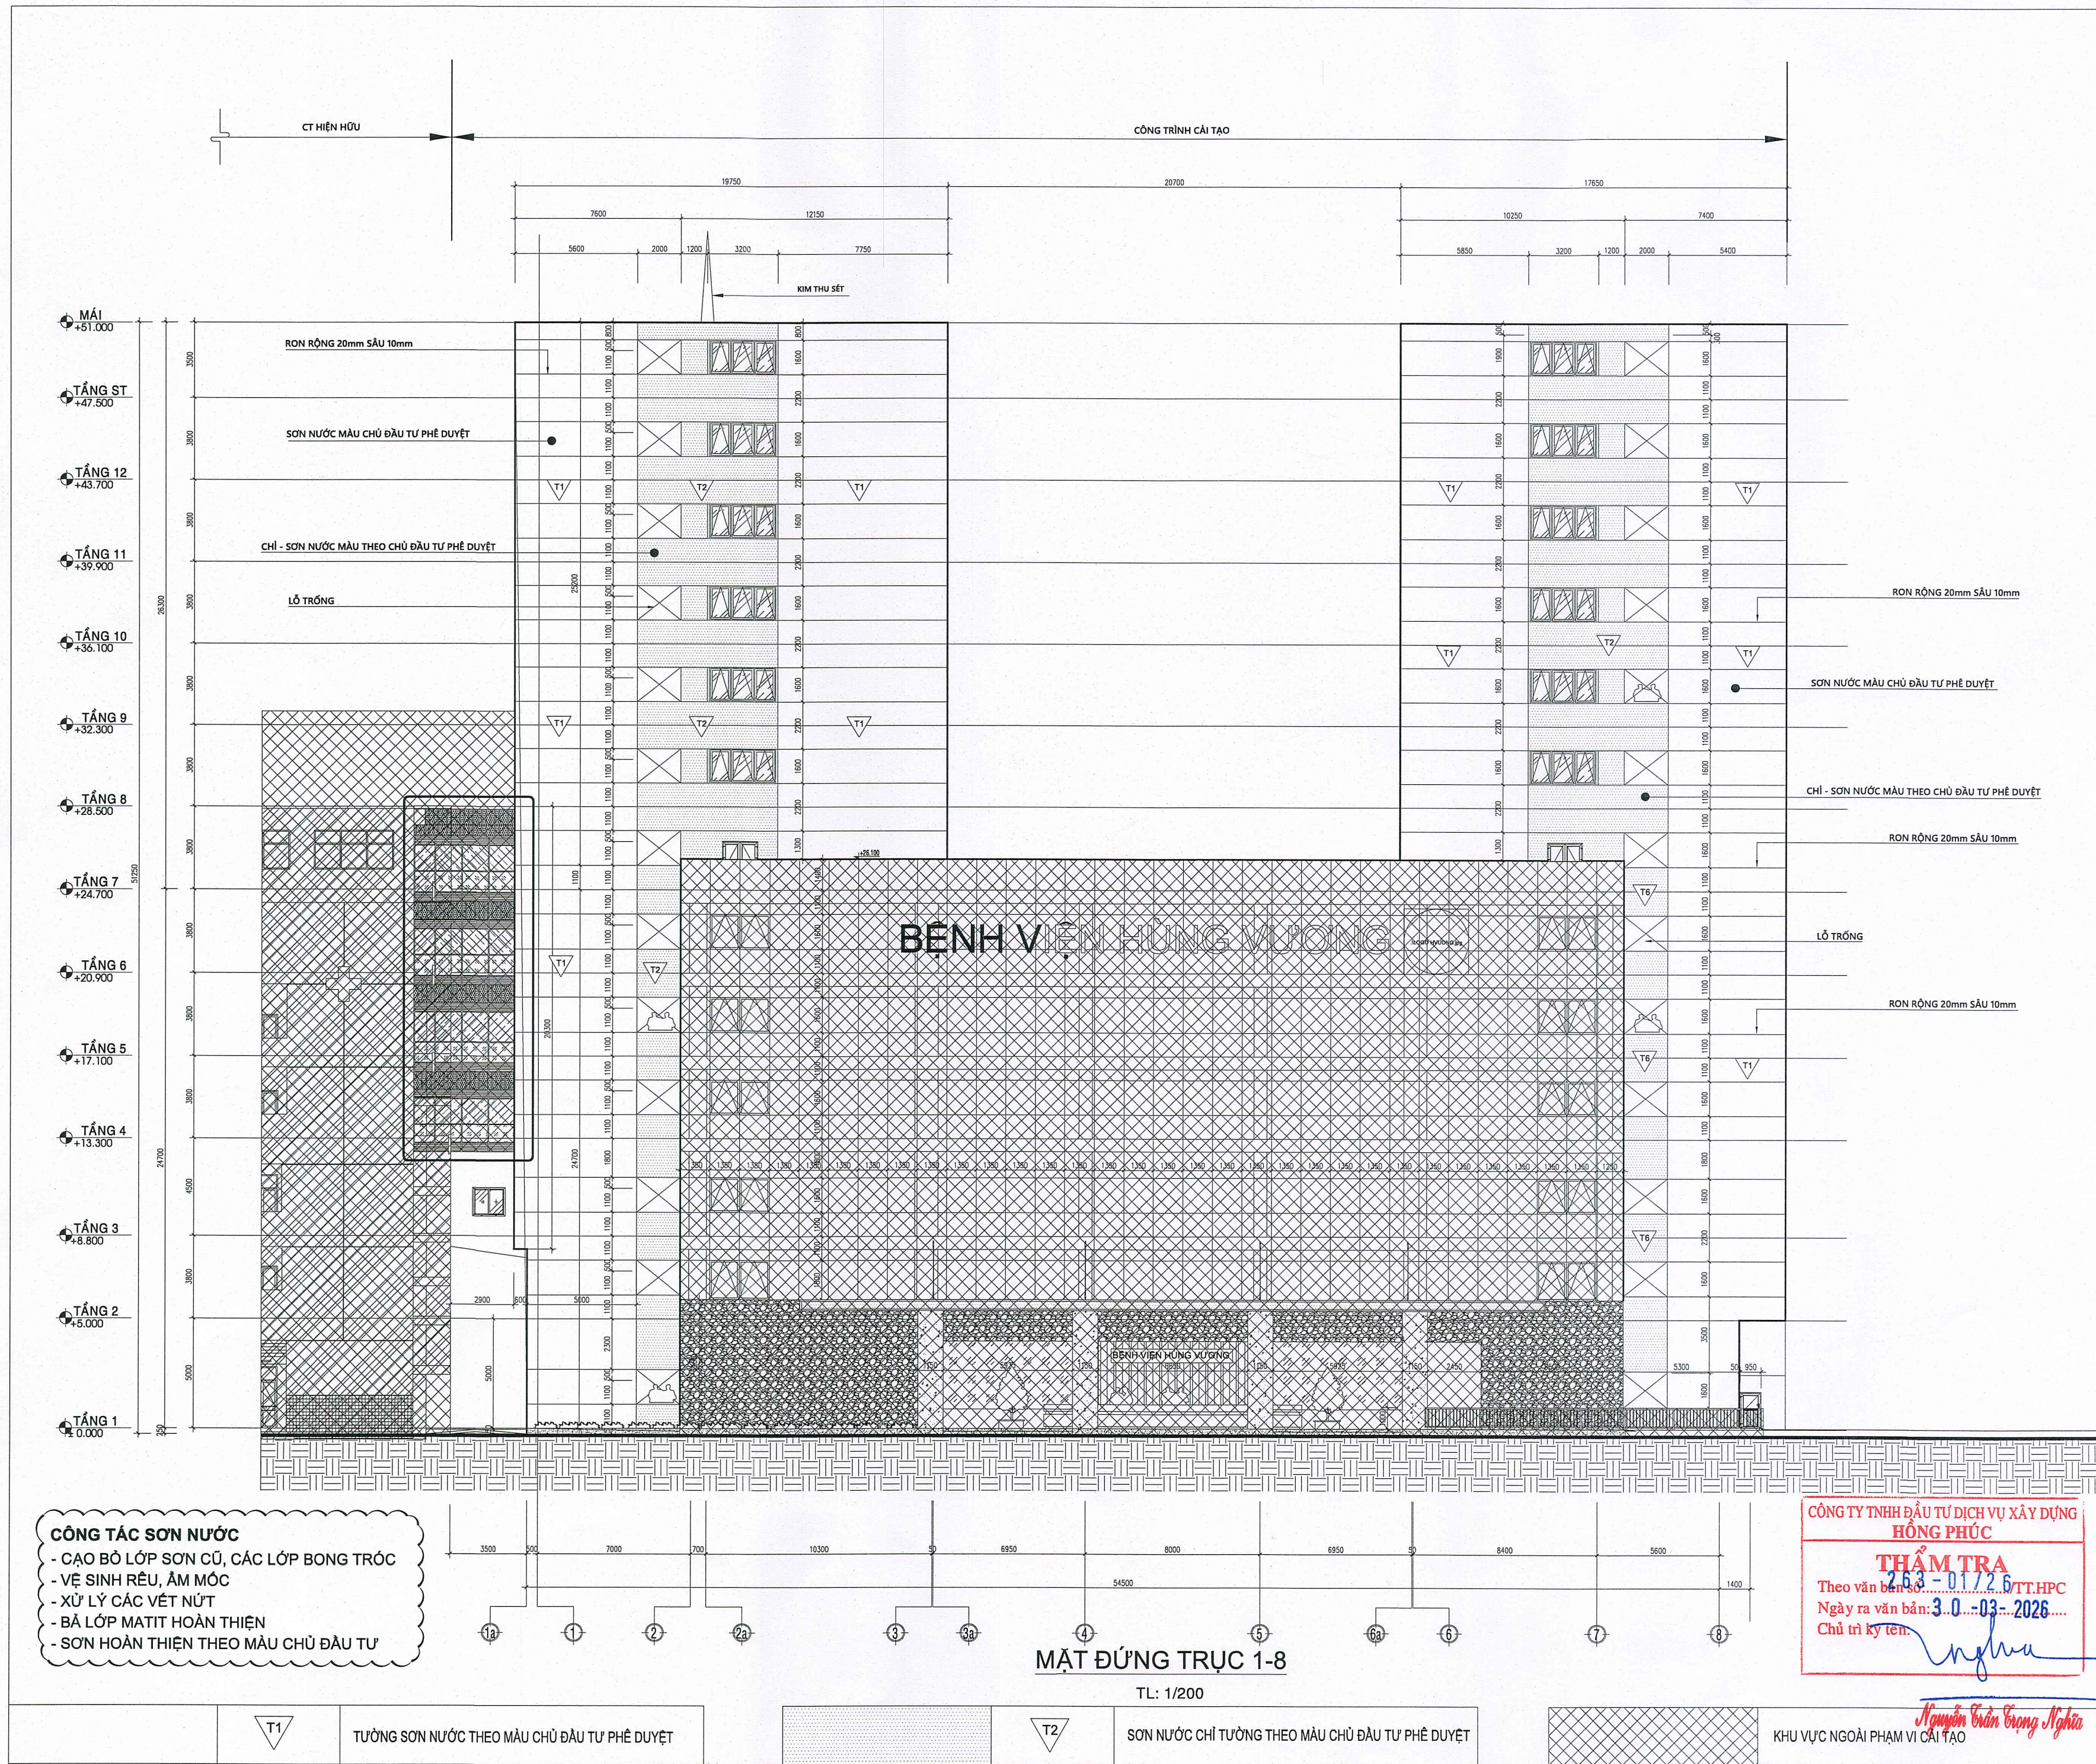

GHI CHÚ / GENERAL NOTES:

- KHI THI CÔNG CÁC ĐƠN VỊ THI CÔNG PHẢI PHỐI HỢP BẢN VẼ CỦA TẤT CẢ CÁC BỘ MÔN: KIẾN TRÚC, KẾT CẤU, ĐIỆN, NƯỚC NẾU THẤY SỰ KHÁC BIỆT PHẢI BÁO NGAY CHO ĐƠN VỊ THIẾT KẾ BIẾT ĐỂ XỬ LÝ.
- TRƯỚC KHI THI CÔNG, ĐƠN VỊ THI CÔNG CẦN CHO CHỦ ĐẦU TƯ VÀ ĐƠN VỊ THIẾT KẾ XEM VÀ CHỌN MẪU VẬT LIỆU

KEY PLAN:

No: REV. NGÀY THÁNG DATE SỬA ĐỔI: DESCRIPTION:

ĐẠI DIỆN CHỦ ĐẦU TƯ / CLIENT:

BỆNH VIỆN HÙNG VƯƠNG

PHÓ GIÁM ĐỐC

BS. CKII. Nguyễn Xuân Nghiêm

MINISTRY OF CONSTRUCTION

CONSTRUCTION DESIGN & CONSULTANT CORPORATION

CIDECO

Add.: 130 LUNG VAN KHIEM ST. - THANH MY TAY WARD. HO CHI MINH CITY, VIET NAM

Tel. (84.8) 512 6474 - Fax. (84.8) 512 6476

BỘ XÂY DỰNG

CÔNG TY CỔ PHẦN TƯ VẤN THIẾT KẾ XÂY DỰNG

Địa chỉ: 130 LUNG VAN KHIEM - PHƯỜNG THANH MY TAY TP. HO CHI MINH - VIỆT NAM

Tel. (84.8) 512 6474 - Fax. (84.8) 512 6476

PHÓ TỔNG GIÁM ĐỐC

BÙI TÀ VIỆT CHÍNH

CHỦ NHIỆM DỰ ÁN

KS. NGUYỄN THÀNH DƯƠNG

CHỦ TRÌ THIẾT KẾ

KS. HUỖNH QUANG HƯNG

THIẾT KẾ

NGUYỄN TÂN TÀI

THẺ HIỆN

NGUYỄN TÂN TÀI

Q.L.K.T

KS. PHAN ĐÌNH BẢO

TÊN CÔNG TRÌNH/ PROJECT NAME:

SỬA CHỮA, CẢI TẠO CHỖNG THÂM SẤM THƯỢNG VÀ SƠN NƯỚC MẶT NGOÀI TÒA NHÀ BÁCH HỢP

ĐỊA ĐIỂM / LOCATION:

128 HỒNG BANG, PHƯỜNG CHỢ LỚN, TP. HCM

HẠNG MỤC/ ITEM:

SỬA CHỮA, CẢI TẠO CHỖNG THÂM SẤM THƯỢNG VÀ SƠN NƯỚC MẶT NGOÀI TÒA NHÀ BÁCH HỢP

TÊN BẢN VẼ/ DRAWING TITLE:

MẶT ĐƯNG TRỤC 1-8

LOẠI HỒ SƠ/ DOCUMENT TYPE:

☐ THIẾT KẾ CƠ SỞ ☐ THIẾT KẾ XPXD

☐ THIẾT KẾ KỸ THUẬT ☐ HOÀN CÔNG


☐ THIẾT KẾ BẢN VẼ THI CÔNG ☐ HIỆU CHÍNH

NGÀY/ DATE: BẢN VẼ SỐ/ DRAWING No:

TỈ LỆ/ SCALE: 1/200 SN_03

CODE:

FILENAME

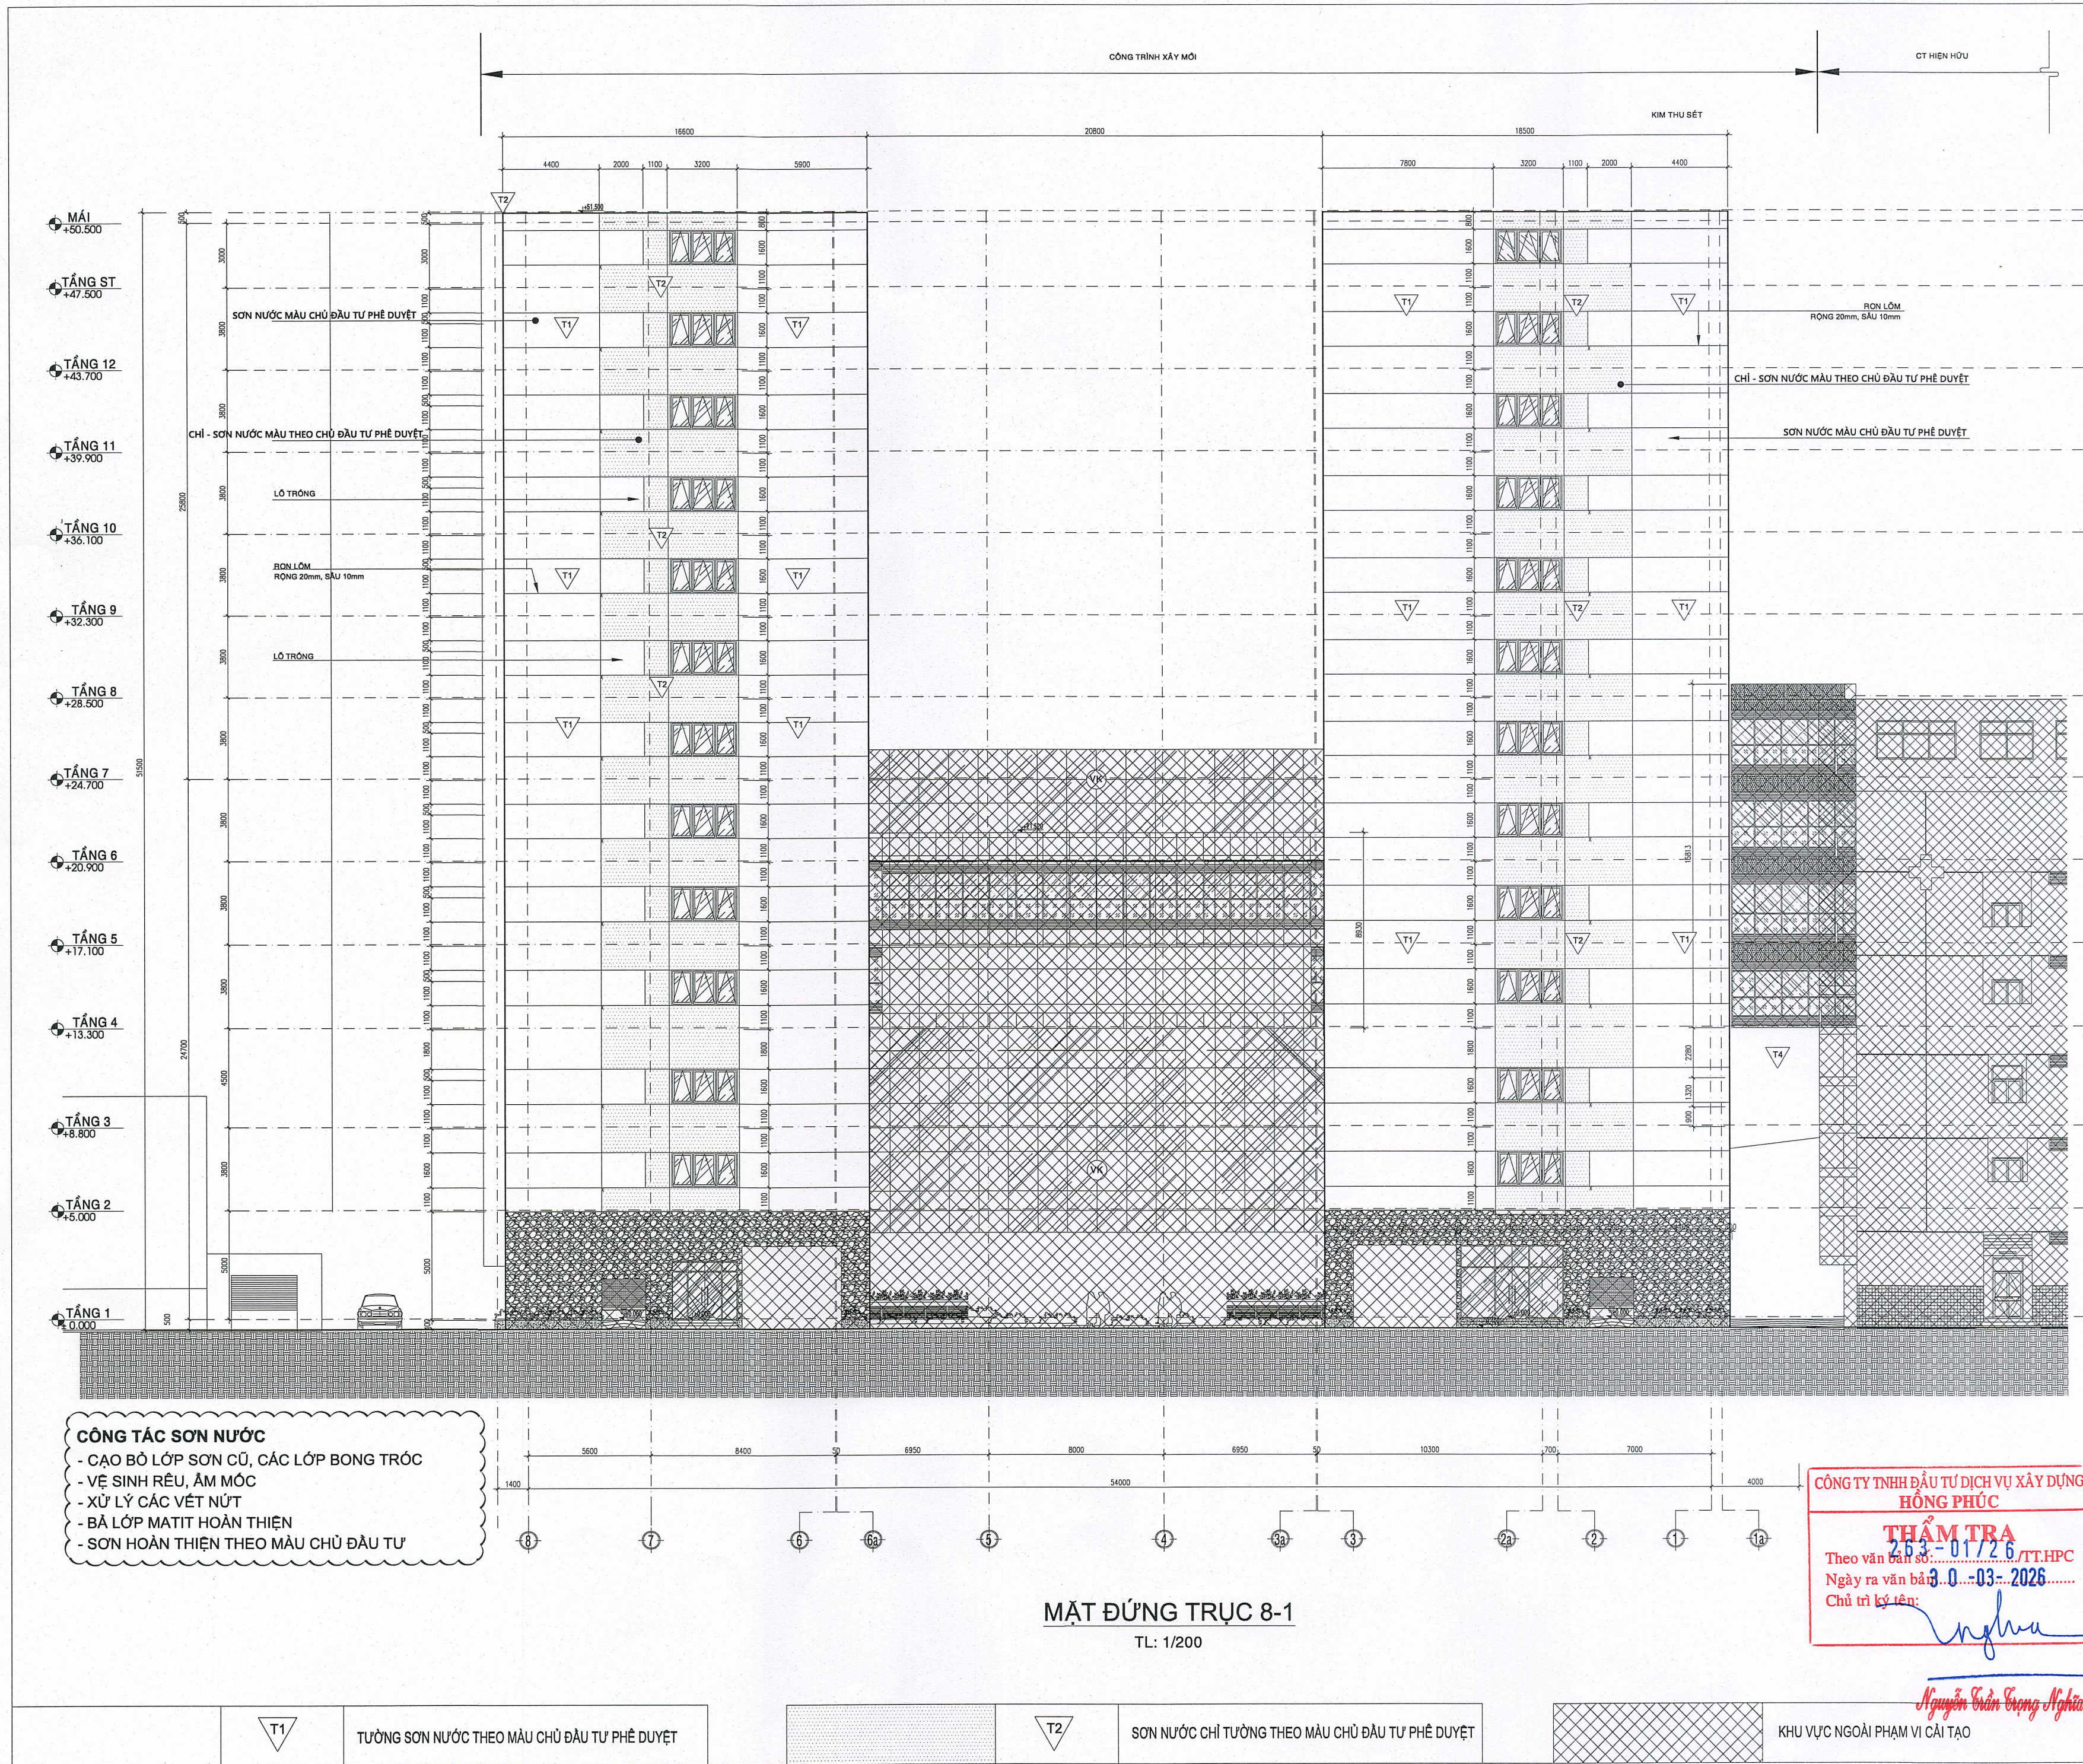

GHI CHÚ / GENERAL NOTES:

- KHI THI CÔNG CÁC ĐƠN VỊ THI CÔNG PHẢI PHỐI HỢP BẢN VẼ CỦA TẤT CẢ CÁC BỘ MÔN: KIẾN TRÚC, KẾT CẤU, ĐIỆN, NƯỚC NẾU THẤY SỰ KHÁC BIỆT PHẢI BÁO NGAY CHO ĐƠN VỊ THIẾT KẾ BIẾT ĐỂ XỬ LÝ.
- TRƯỚC KHI THI CÔNG, ĐƠN VỊ THI CÔNG CẦN CHỌN CHỦ ĐẦU TƯ VÀ ĐƠN VỊ THIẾT KẾ XEM VÀ CHỌN MẪU VẬT LIỆU

KEY PLAN:

No: NGÀY THÁNG SỬA ĐỔI:
REV. DATE DESCRIPTION:

ĐẠI DIỆN CHỦ ĐẦU TƯ / CLIENT:

BỆNH VIỆN HÙNG VƯƠNG

PHÓ GIÁM ĐỐC
BS. CKII Huỳnh Xuân Nghiêm

MINISTRY OF CONSTRUCTION
CONSTRUCTION DESIGN & CONSULTANT CORPORATION
CIDECO

Add: 130 LING VAN KHIEM ST. - THANH MY TAY WARD.
HO CHI MINH CITY, VIET NAM
Tel. (84.8) 512 6474 - Fax. (84.8) 512 6476

BỘ XÂY DỰNG
CÔNG TY CỔ PHẦN TƯ VẤN THIẾT KẾ XÂY DỰNG
Địa chỉ: 130 LING VAN KHIEM ST. - THANH MY TAY WARD.
TP. HO CHI MINH - VIỆT NAM
Tel. (84.8) 512 6474 - Fax. (84.8) 512 6476

PHÓ TỔNG GIÁM ĐỐC
BÙI TÁ VIỆT CHÍNH

CHỦ NHIỆM DỰ ÁN
KS. NGUYỄN THÀNH DƯƠNG

CHỦ TRÌ THIẾT KẾ
KS. HUỖNH QUANG HƯNG

THIẾT KẾ
NGUYỄN TẤN TÀI

THỂ HIỆN
NGUYỄN TẤN TÀI

Q.L.K.T
KS. PHAN ĐÌNH BẢO

TÊN CÔNG TRÌNH/ PROJECT NAME:

SỬA CHỮA, CẢI TẠO CHỐNG THÂM SẤM
THƯỢNG VÀ SƠN NƯỚC MẶT NGOÀI
TÒA NHÀ BÁCH HỢP

ĐỊA ĐIỂM / LOCATION:
128 HỒNG BANG, PHƯỜNG CHỢ LỚN, TP. HCM

HẠNG MỤC/ ITEM:

SỬA CHỮA, CẢI TẠO CHỐNG THÂM SẤM
THƯỢNG VÀ SƠN NƯỚC MẶT NGOÀI
TÒA NHÀ BÁCH HỢP

TÊN BẢN VẼ/ DRAWING TITLE:

MẶT ĐỨNG TRỤC 8-1

LOẠI HỒ SƠ/ DOCUMENT TYPE:

☐ THIẾT KẾ CƠ SỞ ☐ THIẾT KẾ XPXD

☐ THIẾT KẾ KỸ THUẬT ☐ HOÀN CÔNG


☒ THIẾT KẾ BẢN VẼ THI CÔNG ☐ HIỆU CHÍNH

NGÀY/ DATE: BẢN VẼ SỐ/ DRAWING No:

TỈ LỆ/ SCALE: 1/200 SN_04

CODE:

FILENAME

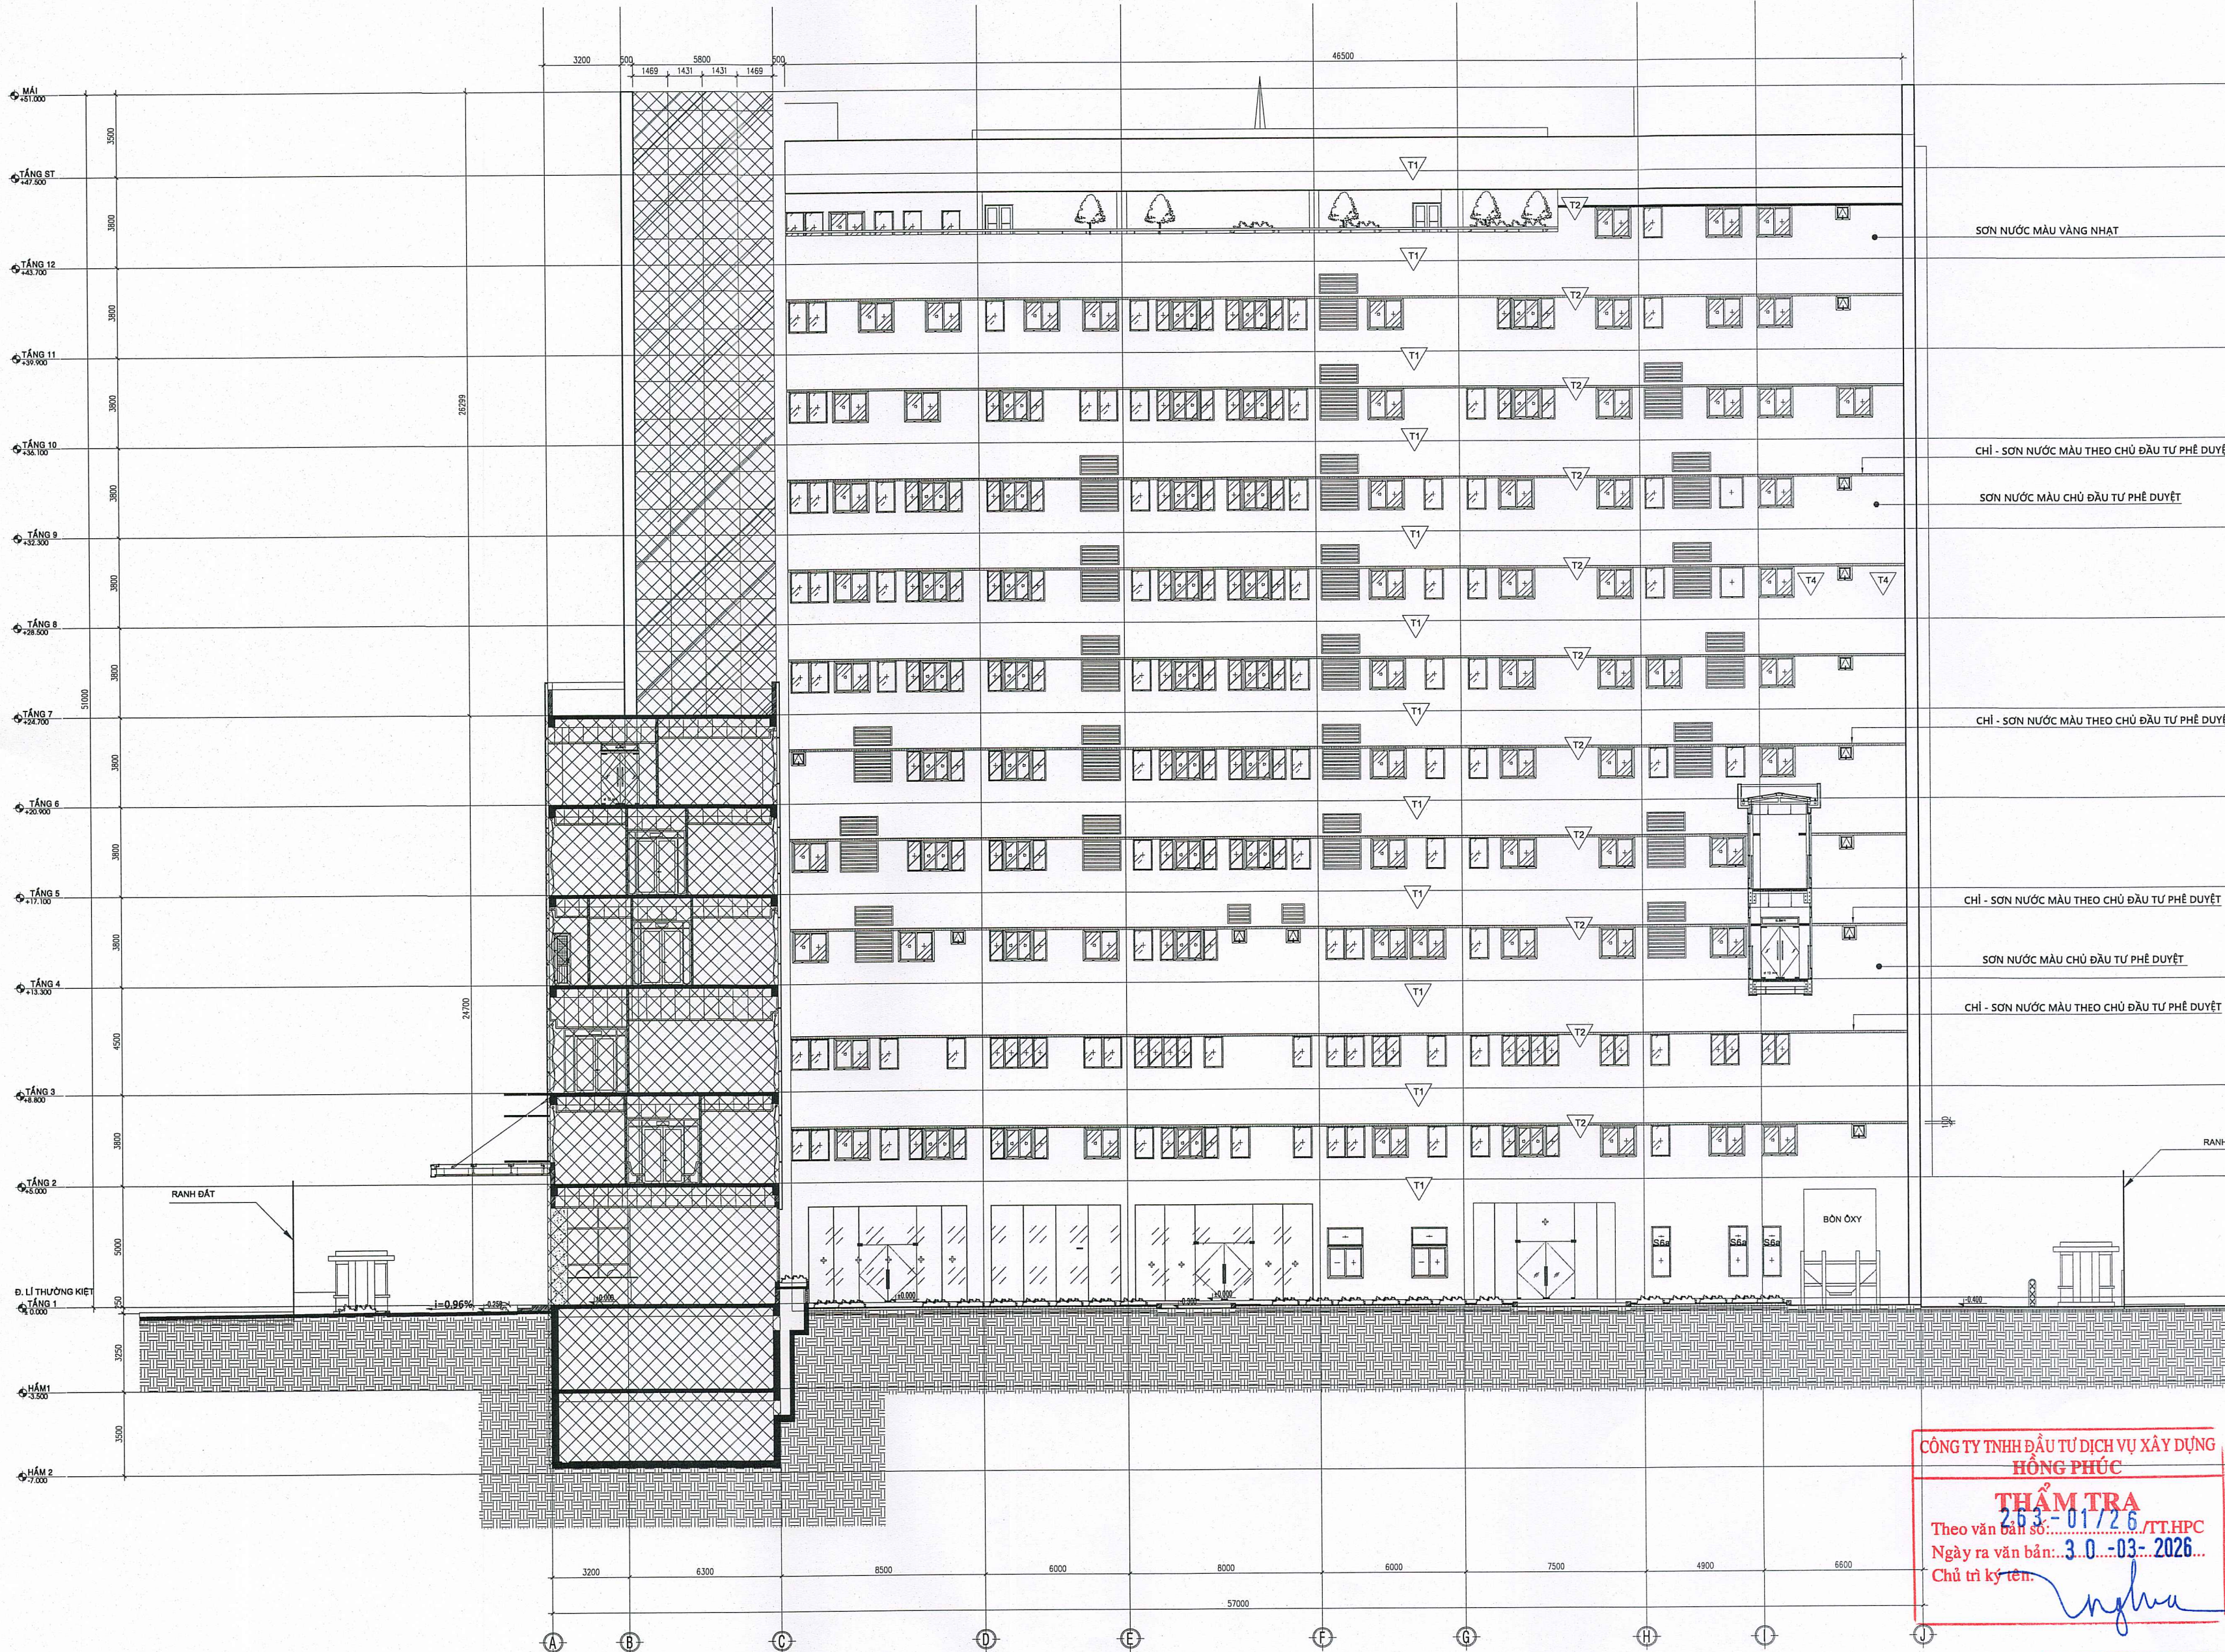

CÔNG TÁC SƠN NƯỚC


- CẠO BỎ LỚP SƠN CŨ, CÁC LỚP BONG TRÓC
- VỆ SINH RÊU, ẨM MỐC
- XỬ LÝ CÁC VẾT NỨT
- BẢ LỚP MATIT HOÀN THIỆN
- SƠN HOÀN THIỆN THEO MÀU CHỦ ĐẦU TƯ

MẶT CẮT C-C - MẶT BÊN TRỰC A-J

TL: 1/200
(ÁP DỤNG CHO MẶT BÊN CÒN LẠI)

T1	TƯỜNG SƠN NƯỚC THEO MÀU CHỦ ĐẦU TƯ PHÊ DUYỆT
T2	SƠN NƯỚC CHỈ TƯỜNG THEO MÀU CHỦ ĐẦU TƯ PHÊ DUYỆT
KHU VỰC NGOÀI PHẠM VI CẢI TẠO	

GHI CHÚ / GENERAL NOTES:		
- KHI THI CÔNG CÁC ĐƠN VỊ THI CÔNG PHẢI PHỐI HỢP BẢN VẼ CỦA TẤT CẢ CÁC BỘ MÔN: KIẾN TRÚC, KẾT CẤU, ĐIỆN, NƯỚC NẾU THẤY SỰ KHÁC BIỆT PHẢI BÁO NGAY CHO ĐƠN VỊ THIẾT KẾ BIẾT ĐỂ XỬ LÝ.		
- TRƯỚC KHI THI CÔNG, ĐƠN VỊ THI CÔNG CẦN CHỌN ĐẦU TƯ VÀ ĐƠN VỊ THIẾT KẾ XEM VÀ CHỌN MÀU VẬT LIỆU		
KEY PLAN:		
No: REV.	NGÀY THÁNG DATE	SỬA ĐỔI: DESCRIPTION:
ĐẠI DIỆN CHỦ ĐẦU TƯ/ CLIENT:		
BỆNH VIỆN HÙNG VƯƠNG		
PHÓ GIÁM ĐỐC BS. CKII. Huỳnh Xuân Nghiêm		
MINISTRY OF CONSTRUCTION CONSTRUCTION DESIGN & CONSULTANT CORPORATION		
Add.: 130 UNG VAN KHIEM ST. - THANH MY TAY WARD. HO CHI MINH CITY, VIET NAM Tel. (84.8) 512 6474 - Fax. (84.8) 512 6476		
BỘ XÂY DỰNG		
CÔNG TY CỔ PHẦN TƯ VẤN THIẾT KẾ XÂY DỰNG		
Địa chỉ: 130 UNG VAN KHIEM - THANH MY TAY WARD. HO CHI MINH - VIET NAM Tel. (84.8) 512 6474 - Fax. (84.8) 512 6476		
PHÓ TỔNG GIÁM ĐỐC BÙI TÁ VIỆT CHÍNH		
CHỦ NHIỆM DỰ ÁN KS. NGUYỄN THÀNH DƯƠNG		
CHỦ TRÌ THIẾT KẾ KS. HUỖNH QUANG HUNG		
THIẾT KẾ NGUYỄN TÂN TÀI		
THỰC HIỆN NGUYỄN TÂN TÀI		
Q.L.K.T KS. PHAN ĐÌNH BẢO		
TÊN CÔNG TRÌNH/ PROJECT NAME:		
SỬA CHỮA, CẢI TẠO CHỐNG THÂM SÂN THƯỢNG VÀ SƠN NƯỚC MẶT NGOÀI TÒA NHÀ BÁCH HỢP		
ĐỊA ĐIỂM / LOCATION: 128 HỒNG BANG, PHƯỜNG CHỢ LỚN, TP. HCM		
HẠNG MỤC/ ITEM:		
SỬA CHỮA, CẢI TẠO CHỐNG THÂM SÂN THƯỢNG VÀ SƠN NƯỚC MẶT NGOÀI TÒA NHÀ BÁCH HỢP		
TÊN BẢN VẼ/ DRAWING TITLE:		
MẶT CẮT C-C MẶT BÊN TRỰC A-J		
LOẠI HỒ SƠ/ DOCUMENT TYPE:		
☐ THIẾT KẾ CƠ SỞ ☐ THIẾT KẾ KỸ THUẬT ☒ THIẾT KẾ BẢN VẼ THI CÔNG		
☐ THIẾT KẾ XPXD ☐ HOÀN CÔNG ☐ HIỆU CHÍNH		
NGÀY/ DATE:		BẢN VẼ SỐ/ DRAWING No:
TỈ LỆ/ SCALE: 1/200		SN_05
CODE:		
FILENAME		

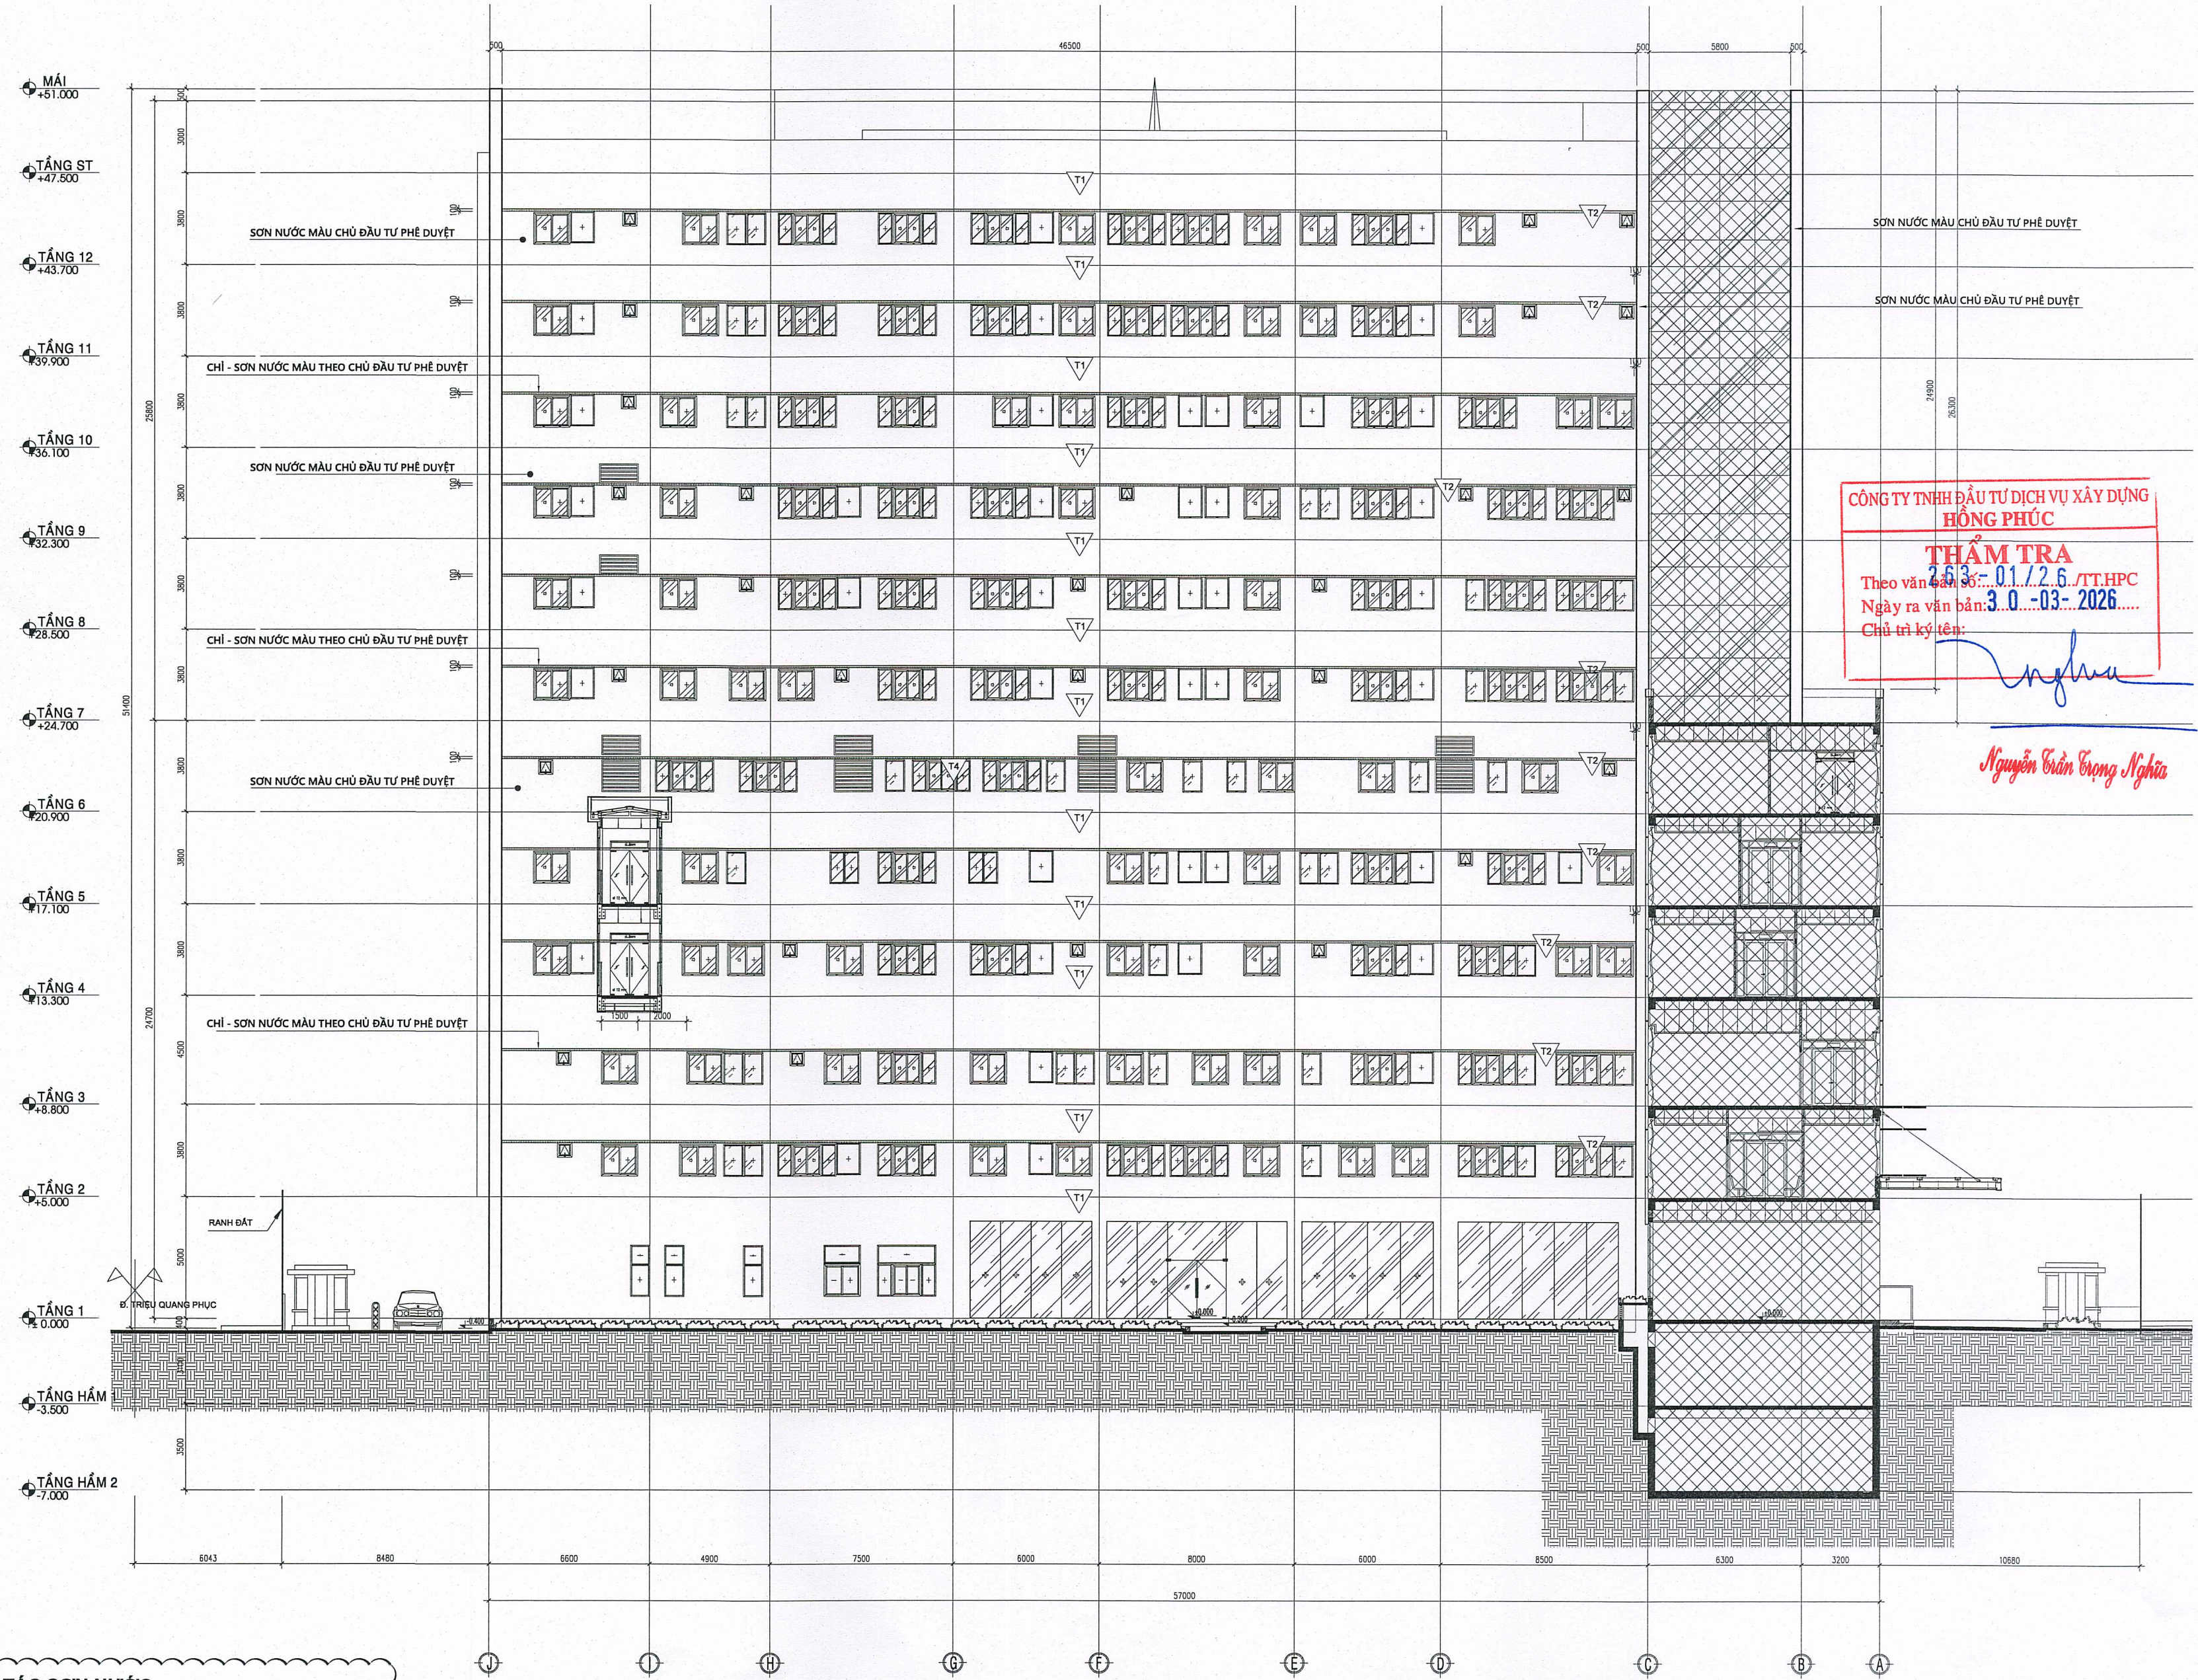

CÔNG TÁC SƠN NƯỚC

- CẠO BỎ LỚP SƠN CŨ, CÁC LỚP BONG TRÓC
- VỆ SINH RÊU, ẨM MỐC
- XỬ LÝ CÁC VẾT NỨT
- BẢ LỚP MATIT HOÀN THIỆN
- SƠN HOÀN THIỆN THEO MÀU CHỦ ĐẦU TƯ

MẶT CẮT B-B - MẶT BÊN TRỰC J-A
TL: 1/200
(ÁP DỤNG CHO MẶT BÊN CÒN LẠI)

	T1	TƯỜNG SƠN NƯỚC THEO MÀU CHỦ ĐẦU TƯ PHÊ DUYỆT
	T2	SƠN NƯỚC CHỈ TƯỜNG THEO MÀU CHỦ ĐẦU TƯ PHÊ DUYỆT
		KHU VỰC NGOÀI PHẠM VI CẢI TẠO

CÔNG TY TNHH ĐẦU TƯ DỊCH VỤ XÂY DỰNG
HỒNG PHÚC
THẨM TRA
Theo văn bản số: 01/2.6./TT.HPC
Ngày ra văn bản: 3.0-03-2026
Chủ trì ký tên: *Nguyễn Xuân Nghĩa*

GHI CHÚ / GENERAL NOTES:

- KHI THI CÔNG CÁC ĐƠN VỊ THI CÔNG PHẢI PHỐI HỢP BẢN VẼ CỦA TẤT CẢ CÁC BỘ MÔN: KIẾN TRÚC, KẾT CẤU, ĐIỆN, NƯỚC NẾU THẤY SỰ KHÁC BIỆT PHẢI BÁO NGAY CHO ĐƠN VỊ THIẾT KẾ BIẾT ĐỂ XỬ LÝ.
- TRƯỚC KHI THI CÔNG, ĐƠN VỊ THI CÔNG CẦN CHO CHỦ ĐẦU TƯ VÀ ĐƠN VỊ THIẾT KẾ XEM VÀ CHỌN MẪU VẬT LIỆU

KEY PLAN:

No:	NGÀY THÁNG	SỬA ĐỔI:
REV.	DATE	DESCRIPTION:

ĐẠI DIỆN CHỦ ĐẦU TƯ/ CLIENT:

BỆNH VIỆN HÙNG VƯƠNG

PHÓ GIÁM ĐỐC
BS. CKII. Huỳnh Xuân Nghĩa

MINISTRY OF CONSTRUCTION
CONSTRUCTION DESIGN & CONSULTANT CORPORATION

CIDECO

Addr.: 130 UNG VAN KHIEM ST. - THANH MY TAY WARD.
HO CHI MINH CITY, VIET NAM
Tel. (84.8) 512 6474 - Fax. (84.8) 512 6476

BỘ XÂY DỰNG
CÔNG TY CỔ PHẦN TƯ VẤN THIẾT KẾ XÂY DỰNG

Địa chỉ: 130 UNG VAN KHIEM - PHƯỜNG THANH MY TÂY
TP. HO CHI MINH - VIỆT NAM
Tel. (84.8) 512 6474 - Fax (84.8) 512 6476

TU VẤN THIẾT KẾ XÂY DỰNG

PHÓ TỔNG GIÁM ĐỐC BÙI TÁ VIỆT CHÍNH	
CHỦ NHIỆM DỰ ÁN KS. NGUYỄN THÀNH DƯƠNG	<i>Đ. Dương</i>
CHỦ TRÌ THIẾT KẾ KS. HUỖNH QUANG HÙNG	<i>blue</i>
THIẾT KẾ NGUYỄN TẤN TÀI	<i>TT</i>
THỂ HIỆN NGUYỄN TẤN TÀI	<i>5</i>
Q.L.K.T KS. PHAN ĐÌNH BẢO	

TÊN CÔNG TRÌNH/ PROJECT NAME:

SỬA CHỮA, CẢI TẠO CHỐNG THÂM SÁN THƯỢNG VÀ SƠN NƯỚC MẶT NGOÀI TÒA NHÀ BÁCH HỢP

ĐỊA ĐIỂM / LOCATION:
128 HỒNG BANG, PHƯỜNG CHỢ LỚN, TP. HCM

HẠNG MỤC/ ITEM:

SỬA CHỮA, CẢI TẠO CHỐNG THÂM SÁN THƯỢNG VÀ SƠN NƯỚC MẶT NGOÀI TÒA NHÀ BÁCH HỢP


TÊN BẢN VẼ/ DRAWING TITLE:

**MẶT CẮT B-B
MẶT BÊN TRỰC J-A**

LOẠI HỒ SƠ/ DOCUMENT TYPE:

☐ THIẾT KẾ CƠ SỞ	☐ THIẾT KẾ XPXD
☐ THIẾT KẾ KỸ THUẬT	☐ HOÀN CÔNG
☒ THIẾT KẾ BẢN VẼ THI CÔNG	☐ HIỆU CHÍNH


NGÀY/ DATE:	BẢN VẼ SỐ/ DRAWING No:
TỈ LỆ/ SCALE: 1/200	SN_06
CODE:	
FILENAME	

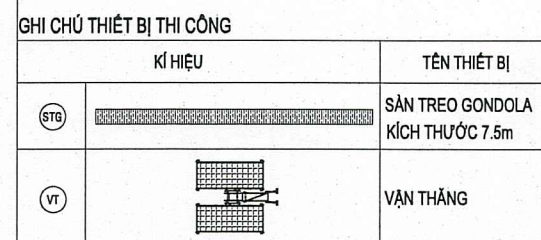

BẢNG KHỐI LƯỢNG				
STT	MÃ HIỆU ĐƠN GIÁ	NOI DUNG CÔNG VIỆC	ĐƠN VỊ	KHỐI LƯỢNG
1	SA.11212	Phá dỡ nền gạch thu liên trung	m ²	1.220,668
2	SA.11231	Đục nền bê tông để thi công vị trí giáp với tường gạch xây	m ³	26,550
3	SA.41114	Phá dỡ nền xi măng, đục từ mặt bê tông	1m ²	1.208,755
4	GTT	Đóng xà bần vào bao cát 50 kg để chống xuống bả tập kết	bao	3.440,000
5	AM.22180	Vận chuyển các loại phế thải từ trên cao xuống	m ³	98,296
6	SB.91511	Bắc xếp vận chuyển phế thải các loại	m ³	98,296
7	SB.94311	Vận chuyển phế thải trong phạm vi 100m/ bảng 6 tốp - 5.0T	m ³	98,296
8	SB.94711	Vận chuyển phế thải đi đổ tiếp 12.000m/ bảng 6 tốp - 5.0T	m ³	98,296
9	AL.54310	Vệ sinh nền trước khi chống thấm	m ²	1.697,755
10	SA.31511	Đục chít V sâu 3 cm tại vị trí nút mặt để xử lý chống thấm	m	200,000
11	AL.24113	Xử lý các vết nứt trên sàn bê tông hiện hữu bằng vật liệu chống thấm đàn hồi cao (chống thấm theo quy trình silica hoặc trong đơng - bao gồm vật tư chống thấm)	m	200,000
12	GTT	Chống thấm cổ ống thoát nước trong tường vật liệu chống thấm (chống thấm theo quy trình silica hoặc trong đơng - bao gồm vật tư chống thấm)	vị trí	33,000
13	GTT	Xử lý Chống thấm các lớp kết cấu kỹ thuật (thảo đồ hợp cần cđ, chống thấm bằng vật liệu silica hoặc trong đơng, thi công gói bê tông, xây, trát, sơn nước hoàn thiện lại hợp cần)	vị trí	15,000
14	AG.22410	Lắp đặt lưới thép gia cường chống thấm ở các vị trí giáp nối tường - sàn, các vị trí xử lý nứt và các vị trí cần bộ khác	m	2.683,000
15	GTT	Thảo đồ, dẫn nối dẫn nóng Máy lạnh treo tường 1HP-2HP đến vị trí cần để sử dụng tường và đi đôi lại vị trí cũ hoàn thiện công tác chống thấm (bao gồm ống đồng, nạp máy lạnh sau van FCU nối ống cố định suất: 14.7kw-35kw đến vị trí cần để sử dụng tường và đi đôi lại vị trí cũ sau khi hoàn thành công tác chống thấm (bao gồm ống đồng, nạp gas,...))	máy	65,000
16	GTT	Thảo đồ, dẫn nối cụm dẫn nóng Máy lạnh treo tường VRF 107 -120 kw đến vị trí cần để sử dụng tường và đi đôi lại vị trí cũ sau khi hoàn thiện công tác chống thấm (bao gồm ống đồng, nạp gas,...))	máy	12,000
17	GTT	Thảo đồ và lắp đặt lại hệ thống trung gian ống đồng hiện hữu	m	1,000
18	GTT	Thảo đồ và lắp đặt lại hệ thống trung gian ống đồng hiện hữu	m	70,000
19	GTT	Thảo đồ và lắp đặt lại các khung đỡ dẫn nóng hiện hữu	m	70,000
20	SB.81311	Quét lớp chống thấm một sàn bê tông (chống thấm theo quy trình silica hoặc trong đơng)	1m ²	1.874,755
21	SB.61113	Trát tường ngoài độ dày 2cm có phụ gia kết nối, vữa M75	m ²	94,800
22	SB.41143	Đổ bê tông đá mi sau có phụ gia kết nối, M250	m ³	91,098
23	SA.51511	bảo vệ lớp chống thấm	m ³	91,098
24	SA.31511	Đục tường tại các vị trí nút mặt để xử lý	m	2.000,000
25	AL.24111	Xử lý các vết nứt trong tường bằng vật liệu chống thấm đàn hồi cao	m	2.000,000
26	SA.11811	Cạo bê tông sàn cũ trên bề mặt tường cột, dầm ngoài nhà	m ²	7.811,098
27	SB.81411	Ba bằng bột ba trên bề mặt tường cột, dầm ngoài nhà	1m ²	8.678,598
28	SB.82514	Sơn trên bề mặt tường cột, dầm ngoài nhà đã ba 1 nước lót + 2 nước phủ	1m ²	8.678,598
29	AK.26112	Sơn gỗ chi phòng ngoài nhà	m	1.585,200
30	GTT	Chi phi thuê gondola để thi công hoàn thiện mặt ngoài nhà (4 cái x 1,5 thang)	cái/thang	6,000
31	GTT	Chi phi vận chuyển, lắp đặt, tháo dỡ gondola (bao gồm chi phí kiểm định)	lần	30,000
32	GTT	Chi phí công nhân để gắn vận thăng + hoàn thiện lại	trọng cái	1,000
33	GTT	Chi phí lắp đặt để vận thăng	cái	3,000
34	GTT	Chi phí vận chuyển, lắp đặt, tháo dỡ vận thăng (bao gồm chi phí kiểm định)	cái	3,000
35	GTT	Chi phí thuê vận thăng phục vụ thi công (3 cái x 1,5 thang)	cái/thang	4,500
36	GTT	Chi phí thuê vận thăng phục vụ thi công (3 cái x 1,5 thang)	cái/thang	4,500
37	GTT	Lắp đặt bộ lọc các chất chống bụi và dọn dẹp vệ sinh trong quá trình thi công	m ²	1.290,955

Nguyễn Trần Trọng Nghĩa

FILENAME

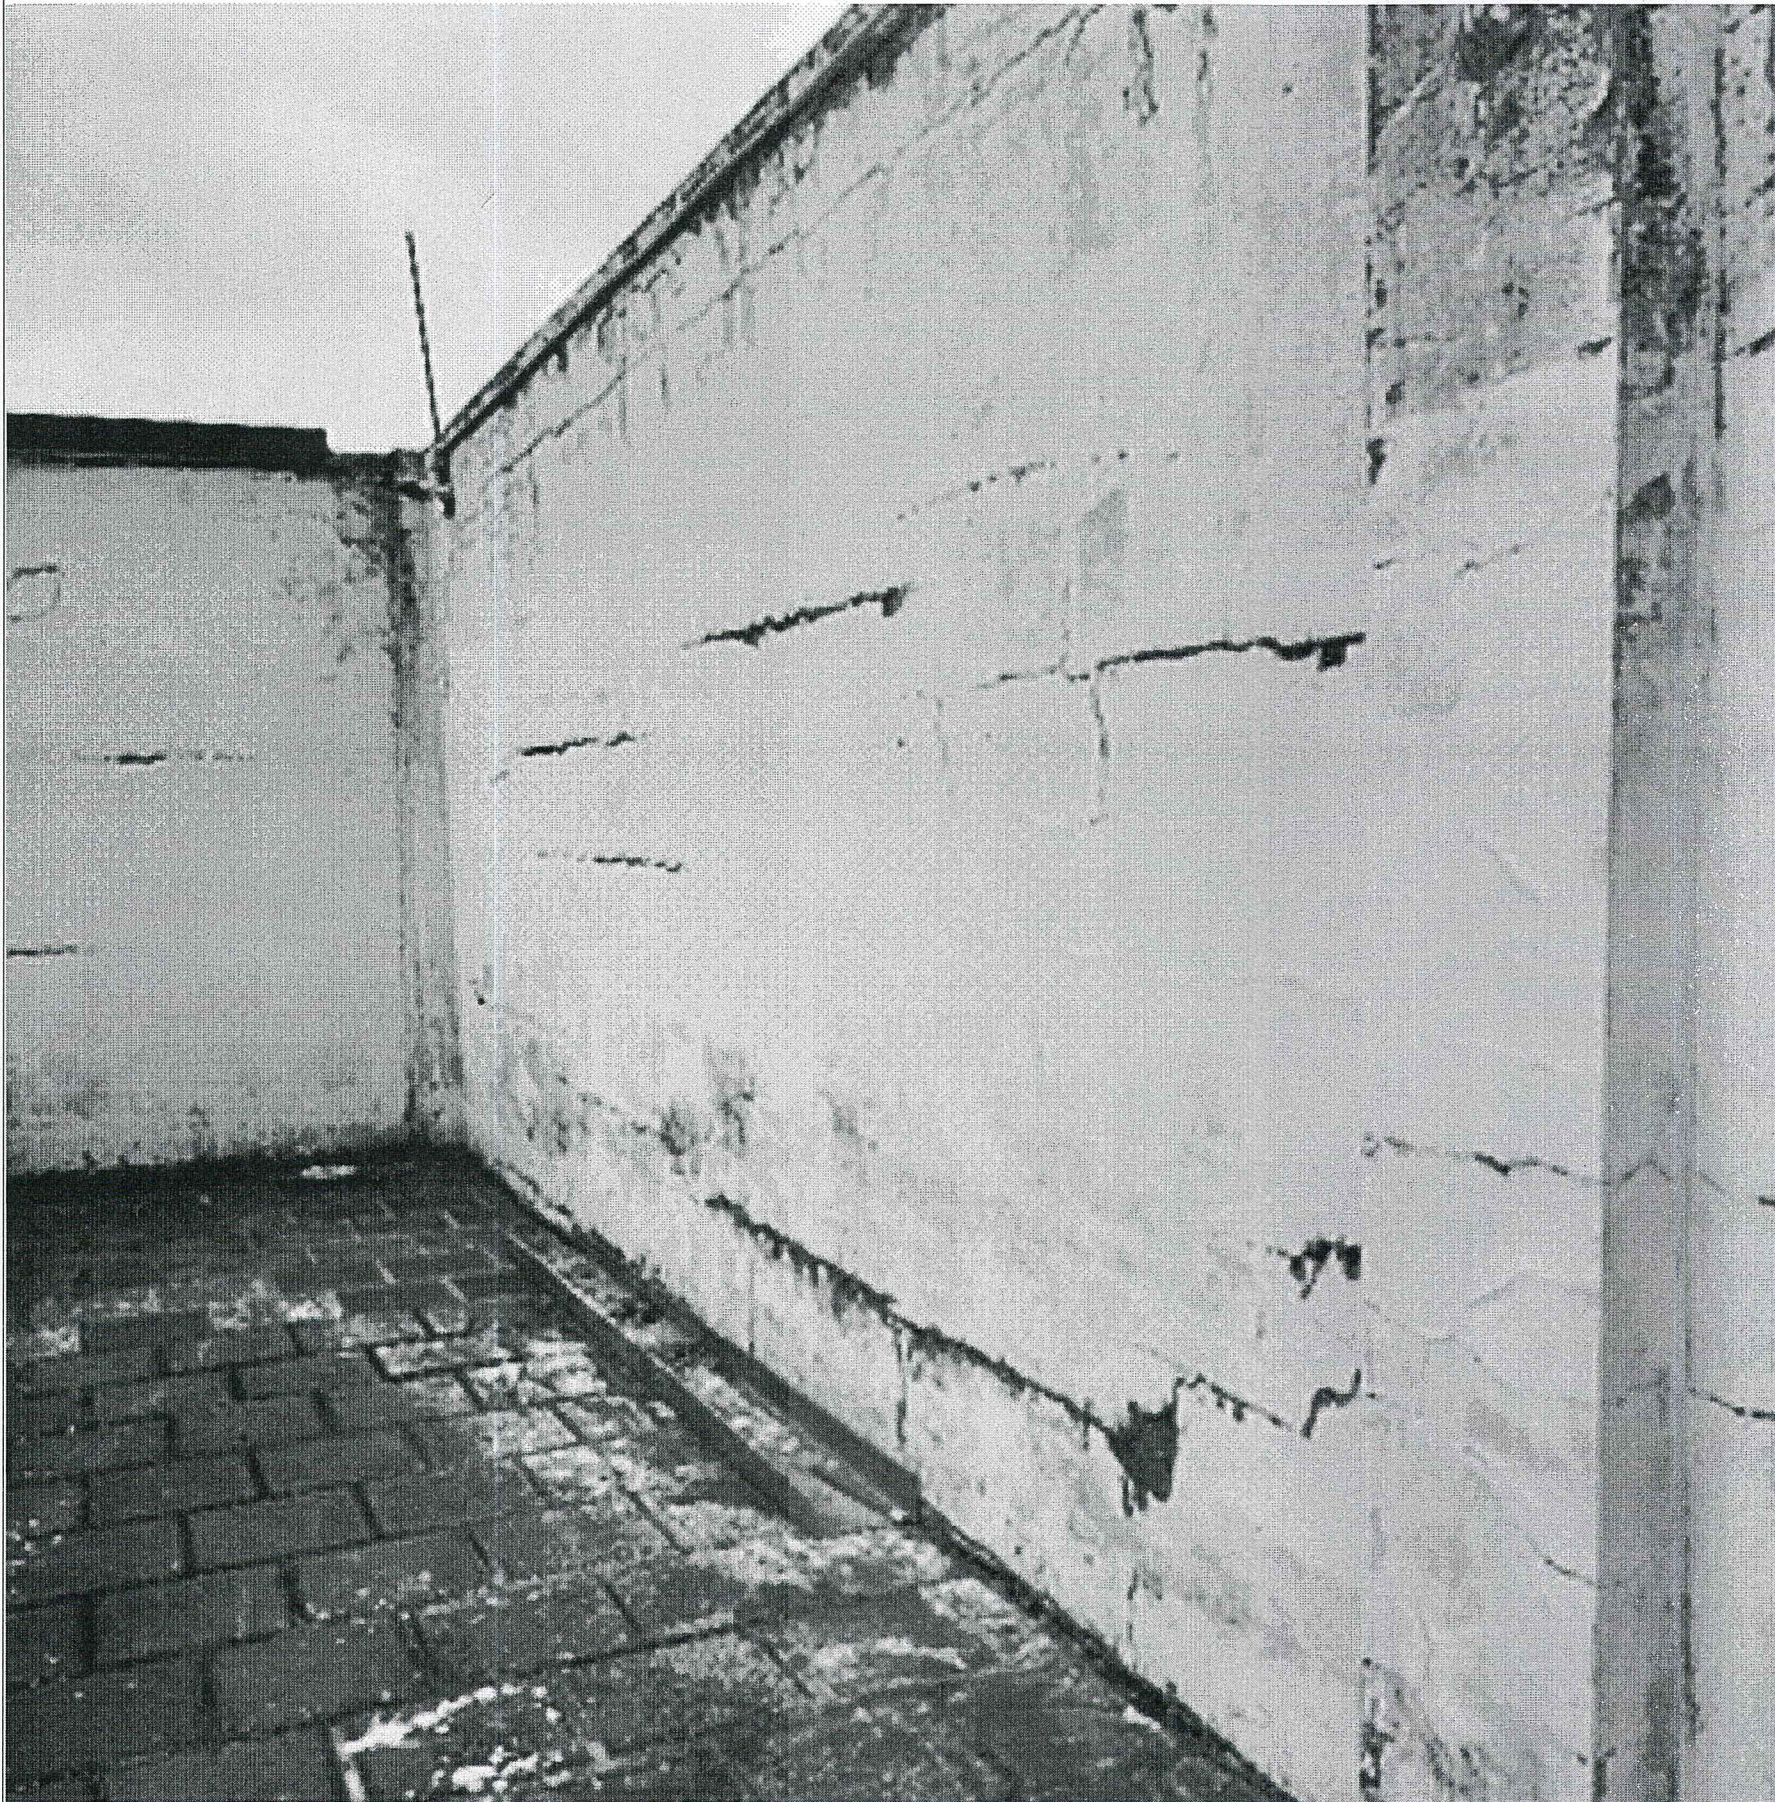

CÔNG TY TNHH ĐẦU TƯ DỊCH VỤ XÂY DỰNG
HỒNG PHÚC

THẨM TRA
Theo văn bản số: 263-01/26 TT/HPC
Ngày ra văn bản: 30-03-2026
Chủ trì ký tên: *Nguyễn Xuân Nghĩa*

Nguyễn Xuân Nghĩa


GHI CHÚ / GENERAL NOTES:		
- KHI THI CÔNG CÁC ĐƠN VỊ THI CÔNG PHẢI PHỐI HỢP BẢN VẼ CỦA TẤT CẢ CÁC BỘ MÔN: KIẾN TRÚC, KẾT CẤU, ĐIỆN, NƯỚC NẾU THẤY SỰ KHÁC BIỆT PHẢI BÁO NGAY CHO ĐƠN VỊ THIẾT KẾ BIẾT ĐỂ XỬ LÝ.		
- TRƯỚC KHI THI CÔNG, ĐƠN VỊ THI CÔNG CẦN CHO CHỦ ĐẦU TƯ VÀ ĐƠN VỊ THIẾT KẾ XEM VÀ CHỌN MẪU VẬT LIỆU		
KEY PLAN:		
No: REV.	NGÀY THÁNG DATE	SỬA ĐỔI: DESCRIPTION:
ĐẠI DIỆN CHỦ ĐẦU TƯ/ CLIENT:		
 BỆNH VIỆN HÙNG VƯƠNG <i>[Signature]</i> * PHÓ GIÁM ĐỐC BS CK II Huỳnh Xuân Nghĩa		
 MINISTRY OF CONSTRUCTION CONSTRUCTION DESIGN & CONSULTANT CORPORATION Add.: 130 UNG VAN KHIEM ST. - THANH MY TAY WARD. HO CHI MINH CITY, VIET NAM Tel. (84.8) 512 6474 - Fax. (84.8) 512 6476		
BỘ XÂY DỰNG CÔNG TY CỔ PHẦN TƯ VẤN THIẾT KẾ XÂY DỰNG Địa chỉ: 130 UNG VAN KHIEM - PHƯỜNG THANH MỸ TÂY TP. HO CHI MINH - VIỆT NAM Tel. (84.8) 512 6474 Fax. (84.8) 512 6476 <i>[Red Stamp: TƯ VẤN THIẾT KẾ XÂY DỰNG]</i>		
PHÓ TỔNG GIÁM ĐỐC BUI TÁ VIỆT CHÍNH		
CHỦ NHIỆM DỰ ÁN KS. NGUYỄN THÀNH DƯƠNG		<i>[Signature]</i>
CHỦ TRÌ THIẾT KẾ KS. HUỲNH QUANG HƯNG		<i>[Signature]</i>
THIẾT KẾ NGUYỄN TẤN TÀI		<i>[Signature]</i>
THẺ HIỆN NGUYỄN TẤN TÀI		
Q.L.K.T KS. PHAN ĐÌNH BẢO		<i>[Signature]</i>
TÊN CÔNG TRÌNH/ PROJECT NAME:		
SỬA CHỮA, CẢI TẠO CHỐNG THÂM SẤN THƯỢNG VÀ SƠN NƯỚC MẶT NGOÀI TÒA NHÀ BÁCH HỢP		
ĐỊA ĐIỂM / LOCATION: 128 HỒNG BANG, PHƯỜNG CHỢ LỚN, TP. HCM		
HẠNG MỤC/ ITEM:		
SỬA CHỮA, CẢI TẠO CHỐNG THÂM SẤN THƯỢNG VÀ SƠN NƯỚC MẶT NGOÀI TÒA NHÀ BÁCH HỢP		
TÊN BẢN VẼ/ DRAWING TITLE:		
HÌNH HIỆN TRẠNG MẶT ĐỨNG TỜ 2		
LOẠI HỒ SƠ/ DOCUMENT TYPE:		
☐ THIẾT KẾ CƠ SỞ ☐ THIẾT KẾ XPXD ☐ THIẾT KẾ KỸ THUẬT ☐ HOÀN CÔNG ☒ THIẾT KẾ BẢN VẼ THI CÔNG ☐ HIỆU CHÍNH		
NGÀY/ DATE:		BẢN VẼ SỐ/ DRAWING No:
TỈ LỆ/ SCALE:		SN_09
CODE:		
FILENAME		



CÔNG TY TNHH ĐẦU TƯ DỊCH VỤ XÂY DỰNG
HỒNG PHÚC
THẨM TRA
Theo văn bản số: 263-01/2.6/TT.HPC
Ngày ra văn bản: 30-03-2026
Chủ trì ký tên: *[Signature]*

Nguyễn Xuân Nghiêm


GHI CHÚ / GENERAL NOTES:		
- KHI THI CÔNG CÁC ĐƠN VỊ THI CÔNG PHẢI PHỐI HỢP BẢN VẼ CỦA TẤT CẢ CÁC BỘ MÔN: KIẾN TRÚC, KẾT CẤU, ĐIỆN, NƯỚC NẾU THẤY SỰ KHÁC BIỆT PHẢI BÁO NGAY CHO ĐƠN VỊ THIẾT KẾ BIẾT ĐỂ XỬ LÝ.		
- TRƯỚC KHI THI CÔNG, ĐƠN VỊ THI CÔNG CẦN CHO CHỦ ĐẦU TƯ VÀ ĐƠN VỊ THIẾT KẾ XEM VÀ CHỌN MẪU VẬT LIỆU		
KEY PLAN:		
No: REV.	NGÀY THÁNG DATE	SỬA ĐỔI: DESCRIPTION:
ĐẠI DIỆN CHỦ ĐẦU TƯ/ CLIENT:		
BỆNH VIỆN HÙNG VƯƠNG <i>[Signature]</i> PHÓ GIÁM ĐỐC BS. CK II. Huỳnh Xuân Nghiêm		
MINISTRY OF CONSTRUCTION CONSTRUCTION DESIGN & CONSULTANT CORPORATION Add.: 130 LUNG VAN KHIEM ST. - THANH MY TAY WARD. HO CHI MINH CITY, VIET NAM Tel. (84.8) 512 6474 - Fax. (84.8) 512 6476		
BỘ XÂY DỰNG CÔNG TY CỔ PHẦN TƯ VẤN THIẾT KẾ XÂY DỰNG Địa chỉ: 130 LUNG VAN KHIEM - PHƯỜNG THANH MỸ TÂY TP. HO CHI MINH - VIỆT NAM Tel. (84.8) 512 6474 - Fax. (84.8) 512 6476		
PHÓ TỔNG GIÁM ĐỐC BÙI TÀI VIỆT CHÍNH		
CHỦ NHIỆM DỰ ÁN KS. NGUYỄN THÀNH DƯƠNG		<i>[Signature]</i>
CHỦ TRÌ THIẾT KẾ KS. HUỲNH QUANG HƯNG		<i>[Signature]</i>
THIẾT KẾ NGUYỄN TẤN TÀI		<i>[Signature]</i>
THẺ HIỆN NGUYỄN TẤN TÀI		<i>[Signature]</i>
Q.L.K.T KS. PHAN ĐÌNH BẢO		<i>[Signature]</i>
TÊN CÔNG TRÌNH/ PROJECT NAME:		
SỬA CHỮA, CẢI TẠO CHỐNG THẨM SÂN THƯỢNG VÀ SƠN NƯỚC MẶT NGOÀI TÒA NHÀ BÁCH HỢP		
ĐỊA ĐIỂM / LOCATION: 128 HỒNG BANG, PHƯỜNG CHỢ LỚN, TP. HCM		
HẠNG MỤC/ ITEM:		
SỬA CHỮA, CẢI TẠO CHỐNG THẨM SÂN THƯỢNG VÀ SƠN NƯỚC MẶT NGOÀI TÒA NHÀ BÁCH HỢP		
TÊN BẢN VẼ/ DRAWING TITLE:		
HÌNH HIỆN TRẠNG SÀN SÂN THƯỢNG TẦNG 7_TỜ 1		
LOẠI HỒ SƠ/ DOCUMENT TYPE:		
☐ THIẾT KẾ CƠ SỞ ☐ THIẾT KẾ KỸ THUẬT ☒ THIẾT KẾ BẢN VẼ THI CÔNG		
☐ THIẾT KẾ XPXD ☐ HOÀN CÔNG ☐ HIỆU CHÍNH		
NGÀY/ DATE:		BẢN VẼ SỐ/ DRAWING No:
TỈ LỆ/ SCALE:		SN_10
CODE:		
FILENAME		

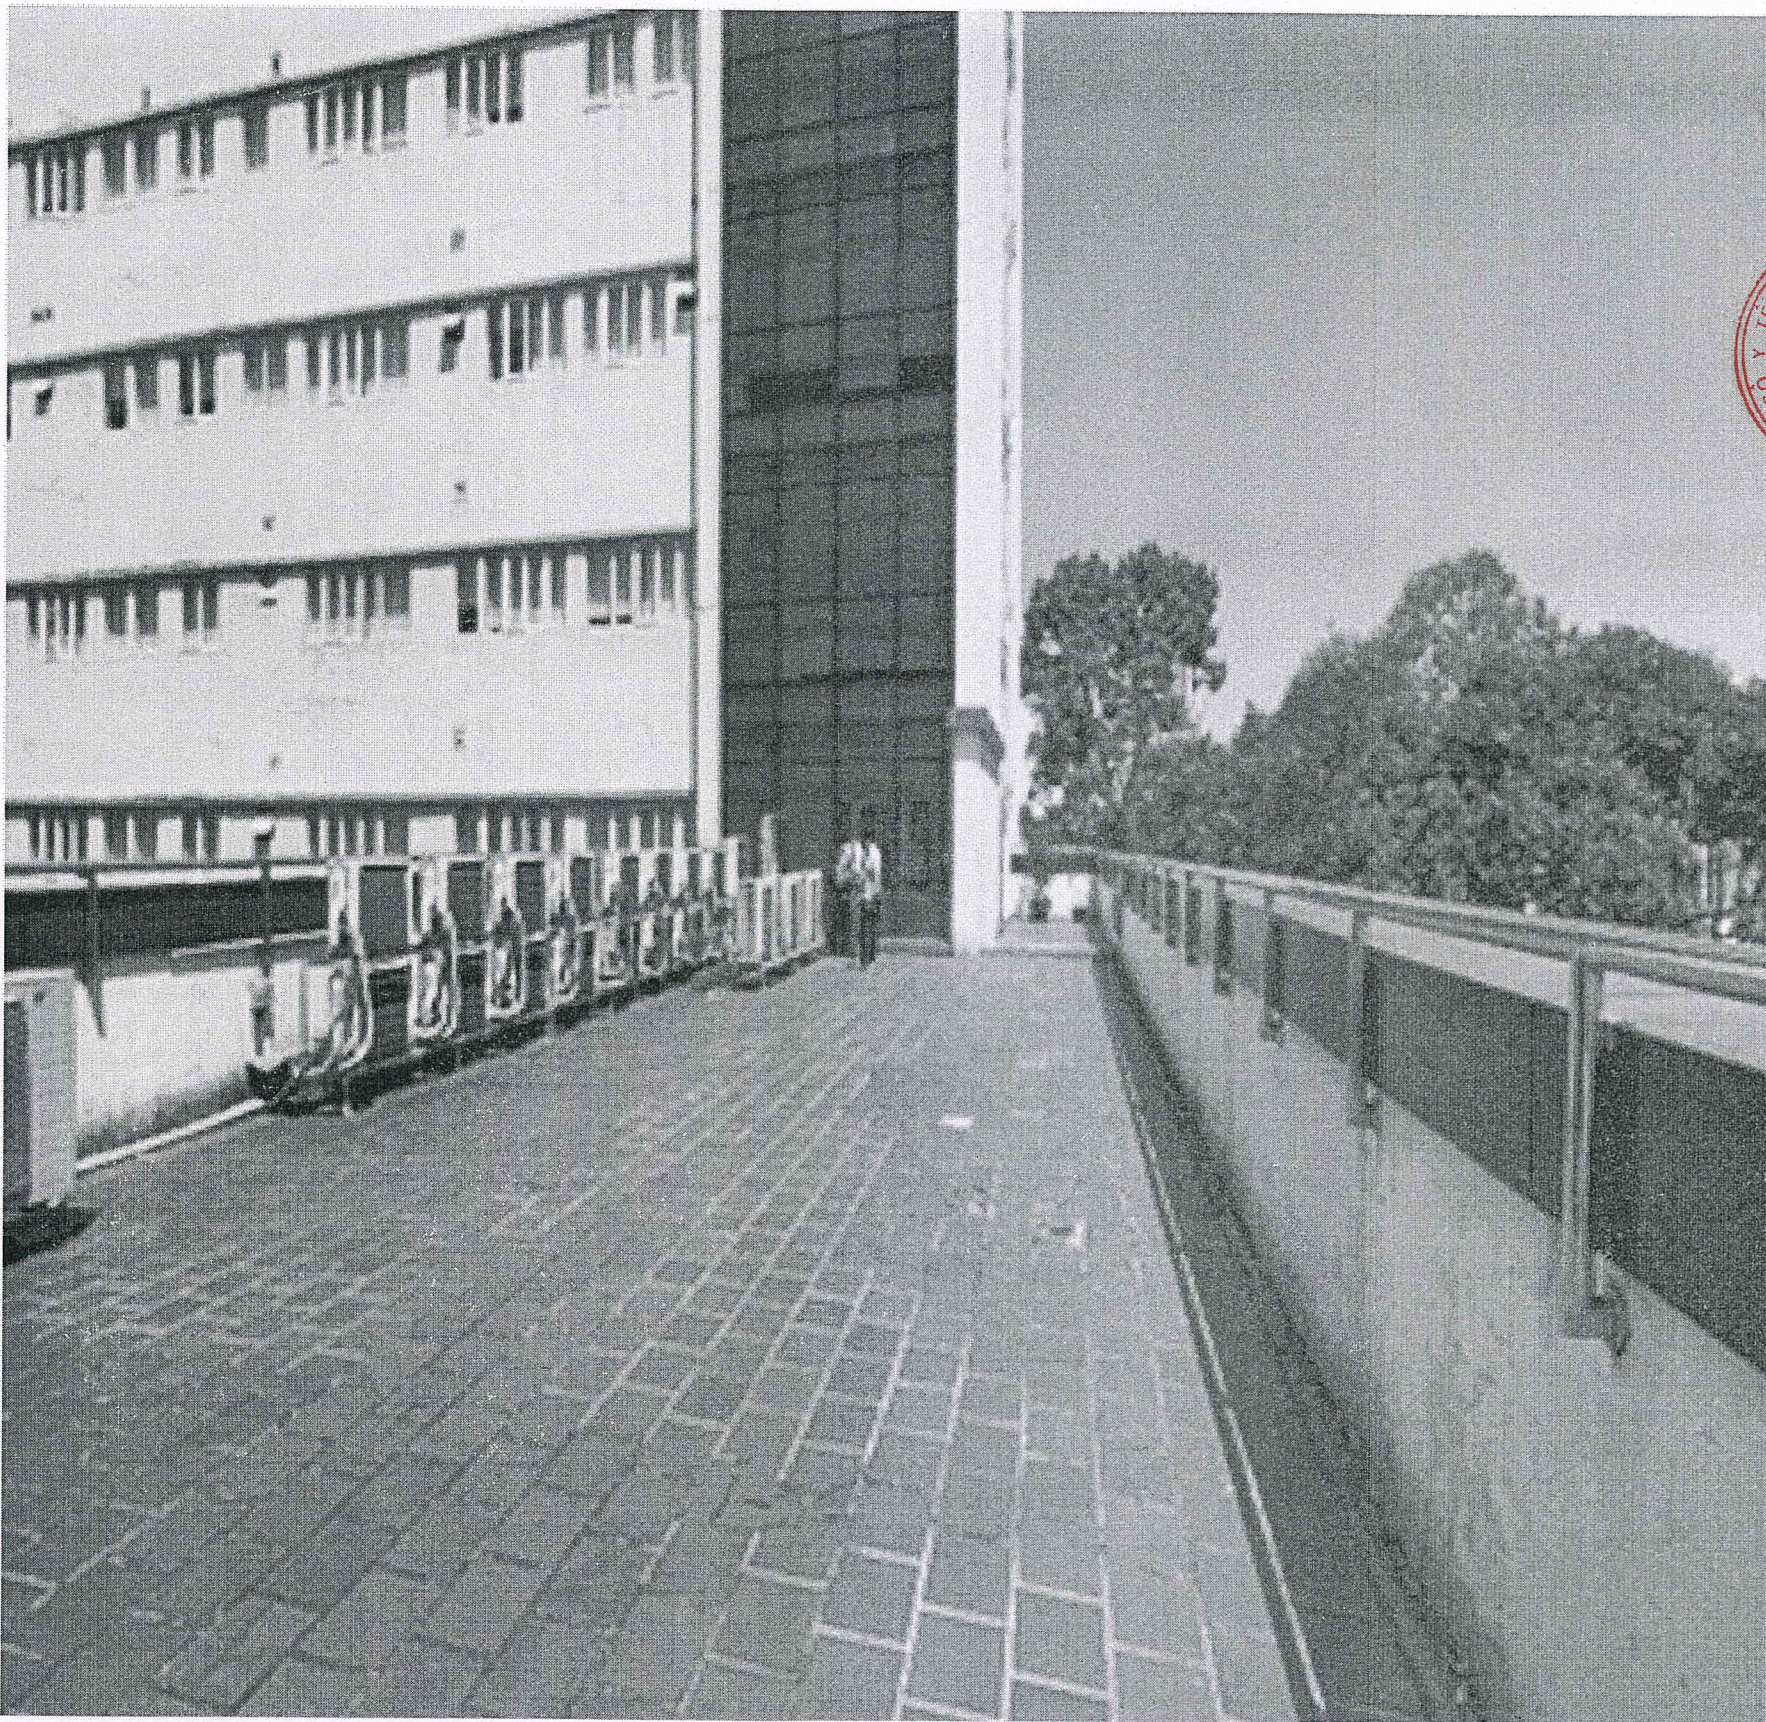

CÔNG TY TNHH ĐẦU TƯ DỊCH VỤ XÂY DỰNG
HỒNG PHÚC
THẨM TRA
Theo văn bản số: 01/26/TT.HPC
Ngày ra văn bản: 30/03/2026
Chủ trì ký tên: *[Signature]*

Nguyễn Xuân Nghiêm

GHI CHÚ / GENERAL NOTES:		
- KHI THI CÔNG CÁC ĐƠN VỊ THI CÔNG PHẢI PHỐI HỢP BẢN VẼ CỦA TẤT CẢ CÁC BỘ MÔN: KIẾN TRÚC, KẾT CẤU, ĐIỆN, NƯỚC NẾU THẤY SỰ KHÁC BIỆT PHẢI BÁO NGAY CHO ĐƠN VỊ THIẾT KẾ BIẾT ĐỂ XỬ LÝ. - TRƯỚC KHI THI CÔNG, ĐƠN VỊ THI CÔNG CẦN CHỌN ĐẦU TƯ VÀ ĐƠN VỊ THIẾT KẾ XEM VÀ CHỌN MẪU VẬT LIỆU		
KEY PLAN:		
No: REV.	NGÀY THÁNG DATE	SỬA ĐỔI: DESCRIPTION:
ĐẠI DIỆN CHỦ ĐẦU TƯ/ CLIENT:		
BỆNH VIỆN HÙNG VƯƠNG		
* PHÓ GIÁM ĐỐC BS. CKII. Huỳnh Xuân Nghiêm		
MINISTRY OF CONSTRUCTION CONSTRUCTION DESIGN & CONSULTANT CORPORATION		
Add.: 130 UNG VAN KHIEM ST. - THANH MY TAY WARD. HO CHI MINH CITY, VIET NAM Tel. (84.8) 512 6474 - Fax. (84.8) 512 6476		
BỘ XÂY DỰNG CÔNG TY CỔ PHẦN TƯ VẤN THIẾT KẾ XÂY DỰNG		
Địa chỉ: 130 UNG VAN KHIEM - PHƯỜNG THANH MỸ TÂY TP. HO CHI MINH - VIỆT NAM Tel. (84.8) 512 6474 - Fax. (84.8) 512 6476		
PHÓ TỔNG GIÁM ĐỐC BÙI TẢ VIỆT CHÍNH		
CHỦ NHIỆM DỰ ÁN KS. NGUYỄN THÀNH DƯƠNG		
CHỦ TRÌ THIẾT KẾ KS. HUỖNH QUANG HƯNG		
THIẾT KẾ NGUYỄN TẤN TÀI		
THỂ HIỆN NGUYỄN TẤN TÀI		
Q.L.K.T KS. PHAN ĐÌNH BẢO		
TÊN CÔNG TRÌNH/ PROJECT NAME:		
SỬA CHỮA, CẢI TẠO CHỐNG THẨM SÀN THƯỢNG VÀ SƠN NƯỚC MẶT NGOÀI TÒA NHÀ BÁCH HỢP		
ĐỊA ĐIỂM / LOCATION: 128 HỒNG BANG, PHƯỜNG CHỢ LỚN, TP. HCM		
HẠNG MỤC/ ITEM:		
SỬA CHỮA, CẢI TẠO CHỐNG THẨM SÀN THƯỢNG VÀ SƠN NƯỚC MẶT NGOÀI TÒA NHÀ BÁCH HỢP		
TÊN BẢN VẼ/ DRAWING TITLE:		
HÌNH HIỆN TRẠNG SÀN SÀN THƯỢNG TẦNG 7_TỜ 2		
LOẠI HỒ SƠ/ DOCUMENT TYPE:		
☐ THIẾT KẾ CƠ SỞ ☐ THIẾT KẾ KỸ THUẬT ☒ THIẾT KẾ BẢN VẼ THI CÔNG		
☐ THIẾT KẾ XPXD ☐ HOÀN CÔNG ☐ HIỆU CHÍNH		
NGÀY/ DATE:		BẢN VẼ SỐ/ DRAWING No:
TỈ LỆ/ SCALE:		SN_11
CODE:		
FILENAME		

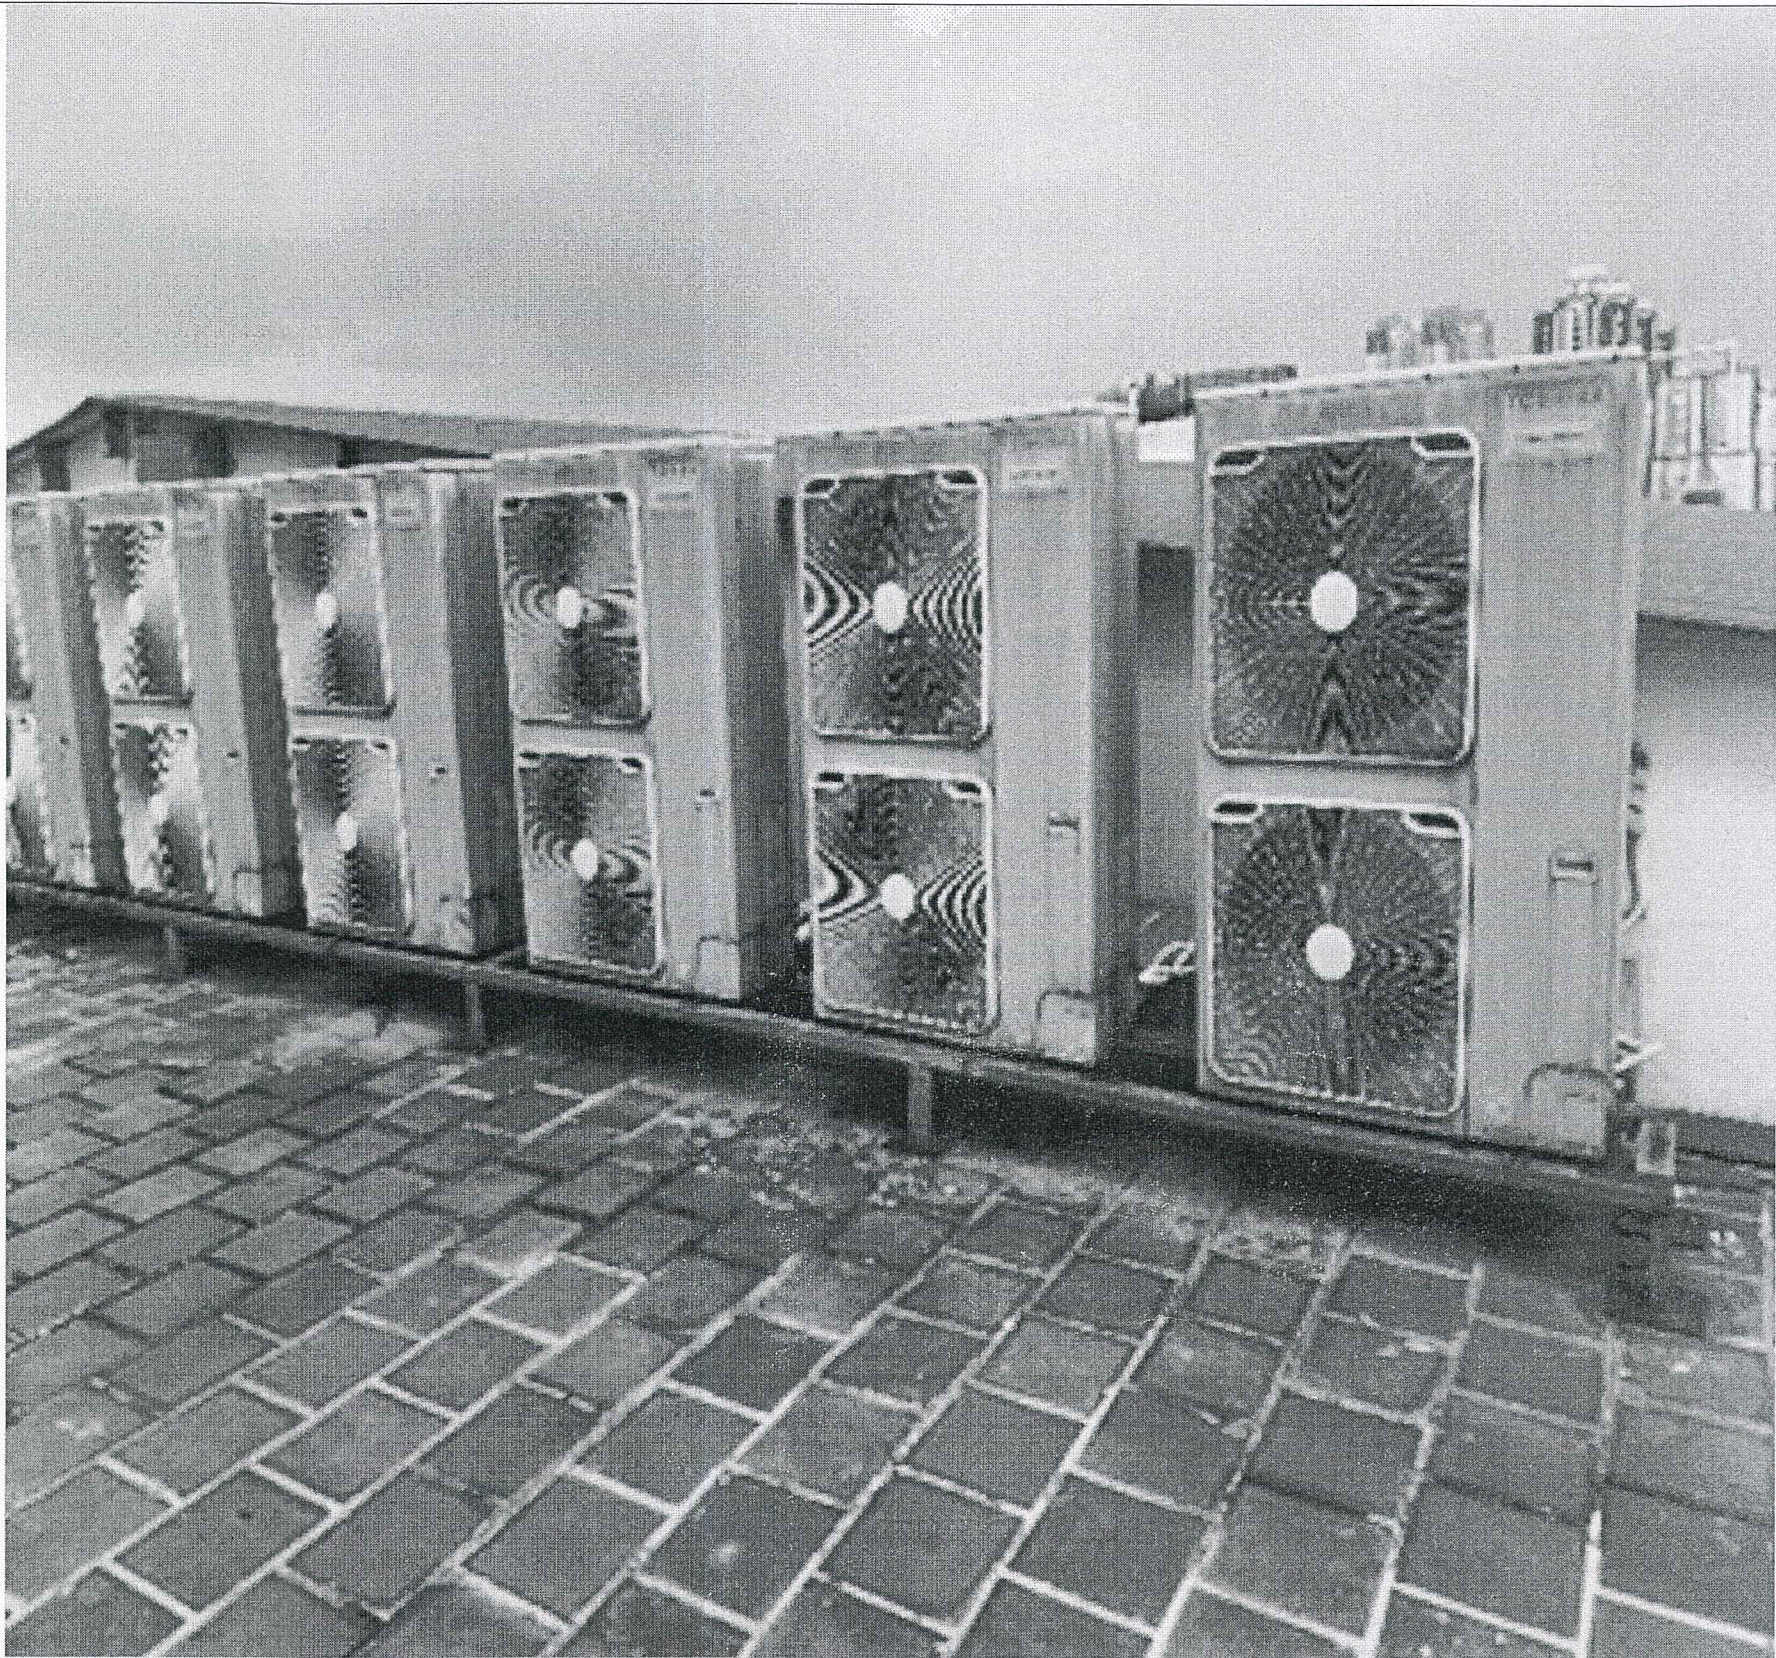

CÔNG TY TNHH ĐẦU TƯ DỊCH VỤ XÂY DỰNG
HỒNG PHÚC

THẨM TRA
Theo văn bản số 263-01/26 TT.HPC
Ngày ra văn bản 20-03-2026
Chủ trì ký tên: *Nguyễn Xuân Nghĩa*

Nguyễn Xuân Nghĩa

GHI CHÚ / GENERAL NOTES:		
- KHI THI CÔNG CÁC ĐƠN VỊ THI CÔNG PHẢI PHỐI HỢP BẢN VẼ CỦA TẤT CẢ CÁC BỘ MÔN: KIẾN TRÚC, KẾT CẤU, ĐIỆN, NƯỚC NẾU THẤY SỰ KHÁC BIỆT PHẢI BÁO NGAY CHO ĐƠN VỊ THIẾT KẾ BIẾT ĐỂ XỬ LÝ. - TRƯỚC KHI THI CÔNG, ĐƠN VỊ THI CÔNG CẦN CHO CHỦ ĐẦU TƯ VÀ ĐƠN VỊ THIẾT KẾ XEM VÀ CHỌN MẪU VẬT LIỆU		
KEY PLAN:		
No: REV.	NGÀY THÁNG DATE	SỬA ĐỔI: DESCRIPTION:
ĐẠI DIỆN CHỦ ĐẦU TƯ/ CLIENT:		
BỆNH VIỆN HÙNG VƯƠNG		
PHÓ GIÁM ĐỐC B.S. KTL. Huỳnh Xuân Nghiêm		
MINISTRY OF CONSTRUCTION CONSTRUCTION DESIGN & CONSULTANT CORPORATION		
Add.: 130 UNG VAN KHIEM ST. - THANH MY TAY WARD. HO CHI MINH CITY, VIET NAM Tel. (84.8) 512 6474 - Fax. (84.8) 512 6476		
BỘ XÂY DỰNG CÔNG TY CỔ PHẦN TƯ VẤN THIẾT KẾ XÂY DỰNG		
Địa chỉ: 130 UNG VAN KHIEM - PHƯỜNG THANH MỸ TÂY TP. HO CHI MINH - VIỆT NAM Tel. (84.8) 512 6474 - Fax. (84.8) 512 6476		
PHÓ TỔNG GIÁM ĐỐC BUI TÁ VIỆT CHÍNH		
CHỦ NHIỆM DỰ ÁN KS. NGUYỄN THÀNH DƯƠNG		
CHỦ TRÌ THIẾT KẾ KS. HUỠNH QUANG HUNG		
THIẾT KẾ NGUYỄN TẤN TÀI		
THỂ HIỆN NGUYỄN TẤN TÀI		
Q.L.K.T KS. PHAN ĐÌNH BẢO		
TÊN CÔNG TRÌNH/ PROJECT NAME:		
SỬA CHỮA, CẢI TẠO CHỐNG THẨM SÂN THƯỢNG VÀ SƠN NƯỚC MẶT NGOÀI TÒA NHÀ BÁCH HỢP		
ĐỊA ĐIỂM / LOCATION: 128 HỒNG BANG, PHƯỜNG CHỢ LỚN, TP. HCM		
HANG MỤC/ ITEM:		
SỬA CHỮA, CẢI TẠO CHỐNG THẨM SÂN THƯỢNG VÀ SƠN NƯỚC MẶT NGOÀI TÒA NHÀ BÁCH HỢP		
TÊN BẢN VẼ/ DRAWING TITLE:		
HÌNH HIỆN TRẠNG SÂN THƯỢNG MÁI		
LOẠI HỒ SƠ/ DOCUMENT TYPE:		
☐ THIẾT KẾ CƠ SỞ ☐ THIẾT KẾ KỸ THUẬT ☒ THIẾT KẾ BẢN VẼ THI CÔNG		
☐ THIẾT KẾ XPXD ☐ HOÀN CÔNG ☐ HIỆU CHÍNH		
NGÀY/ DATE:		BẢN VẼ SỐ/ DRAWING No:
TỈ LỆ/ SCALE:		SN_12
CODE:		
FILENAME		