


MẶT BẰNG TỔNG THỂ TUYẾN THU GOM NƯỚC THẢI SUỐI PÁ DANH

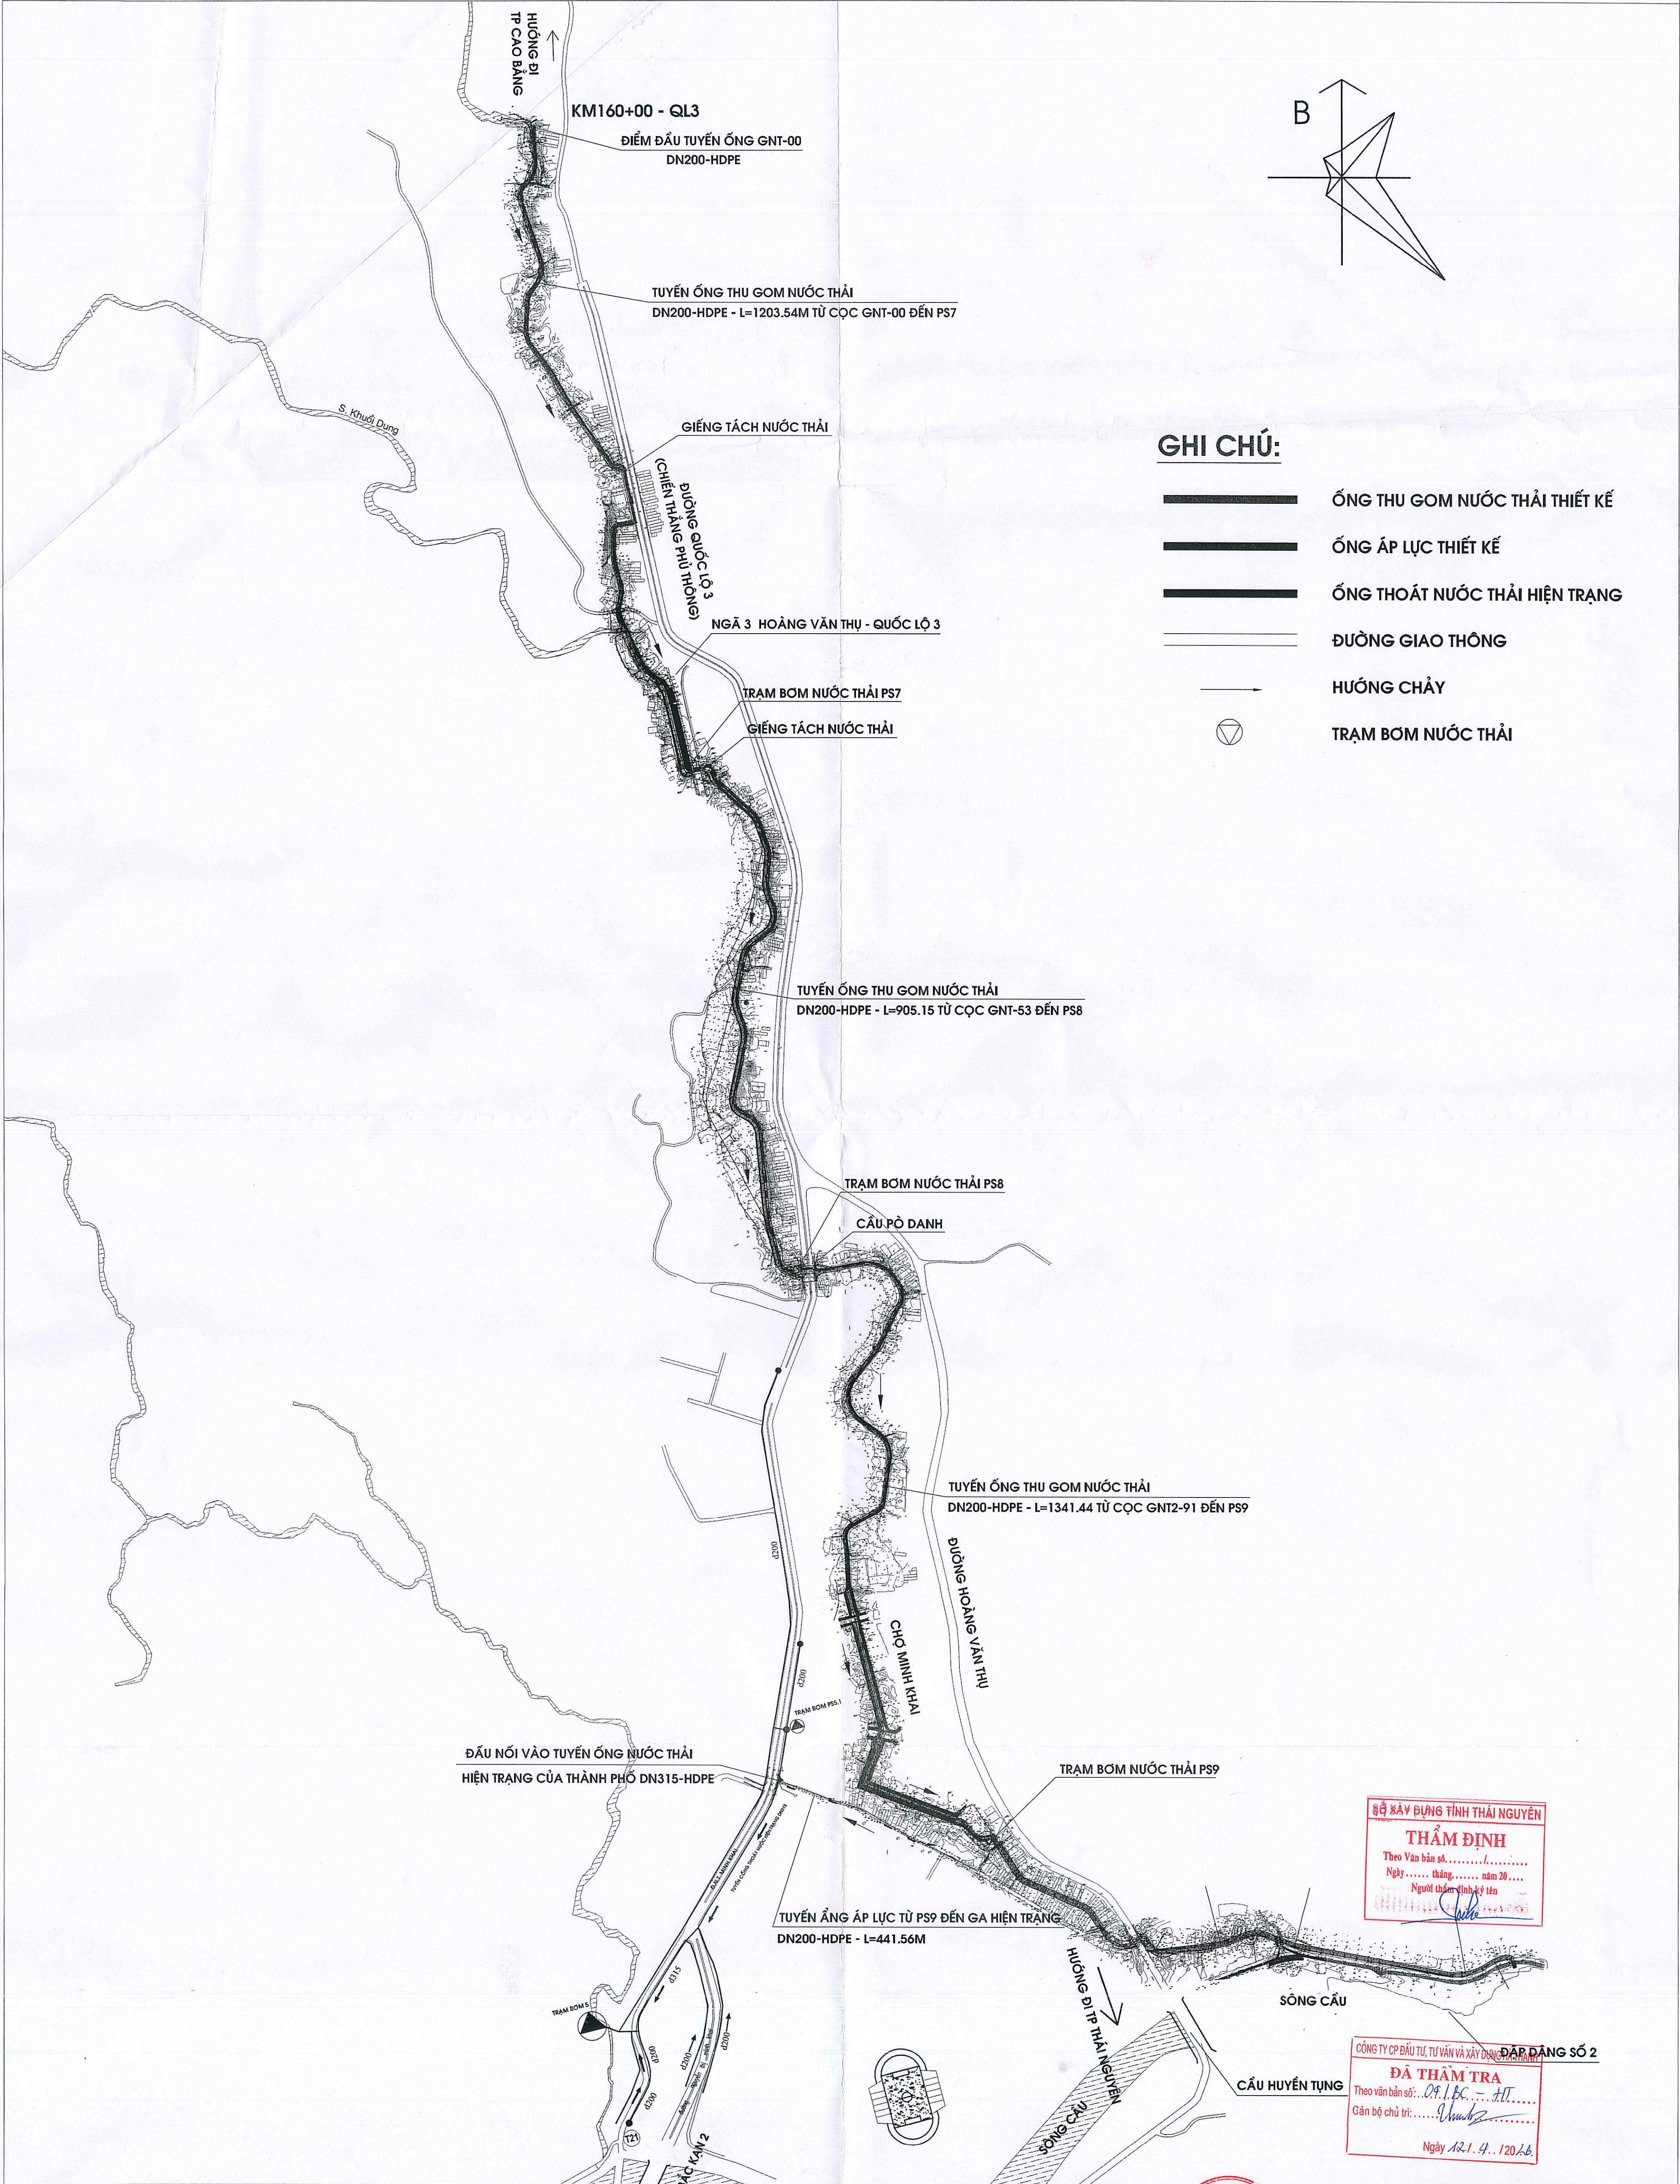

GHI CHÚ:

- ỐNG THU GOM NƯỚC THẢI THIẾT KẾ
- ỐNG ÁP LỰC THIẾT KẾ
- ỐNG THOÁT NƯỚC THẢI HIỆN TRẠNG
- ĐƯỜNG GIAO THÔNG
- HƯỚNG CHẢY
- TRẠM BƠM NƯỚC THẢI

LIÊN DANH TƯ VẤN BK-05	ỦY BAN NHÂN DÂN TỈNH THÁI NGUYÊN DỰ ÁN: KÈ CHỖNG SẠT LỖ ỨNG PHÓ BIẾN ĐỔI KHÍ HẬU, BẢO VỆ DÂN SINH VÀ PHỤC VỤ SẢN XUẤT NÔNG NGHIỆP TỈNH BẮC KẠN GIAI ĐOẠN: THIẾT KẾ BẢN VẼ THI CÔNG	CHỦ NHIỆM DỰ ÁN	VŨ QUỐC CÔNG		CÔNG TY CỔ PHẦN TƯ VẤN XÂY DỰNG TÀI CHÍNH VIỆT NAM CÓ PHÂN CỬA HÀNG TẠI CÁC TỈNH VÀ THÀNH PHỐ VIỆT NAM HỒ VĂN KIẾN	HẠNG MỤC: HỆ THỐNG THOÁT NƯỚC MẶT SUỐI PÁ DANH MẶT BẰNG TỔNG THỂ THU GOM NƯỚC THẢI SUỐI PÁ DANH	
		CHỦ TRÌ THIẾT KẾ	NGUYỄN ĐỨC THUẬN			TÝ LỆ:	BẢN VẼ SỐ: 2025D-BK-KCSL-SPD-MBTT-00
		KIỂM TRA	ĐẶNG VĂN HÙNG			LẦN XUẤT BẢN:	HOÀN THÀNH: /2026
		KỸ SƯ THIẾT KẾ	VŨ LÊ PHONG				