

CÔNG TY CỔ PHẦN TƯ VẤN THIẾT KẾ CÔNG TRÌNH XÂY DỰNG HẢI PHÒNG
HAI PHONG CONSTRUCTION AND DESIGN CONSULTANT JOINT STOCK COMPANY

XI NGHIỆP TƯ VẤN THIẾT KẾ

TEL: 0225.3823152




BẢN VẼ THIẾT KẾ XÂY DỰNG

SỞ XÂY DỰNG HẢI PHÒNG

THẨM ĐỊNH

Theo văn bản số 4093/5XD-Q.2HTKT

Ký tên:

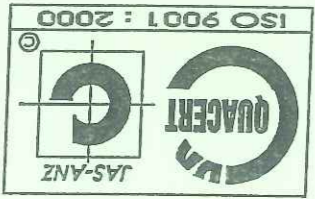

CÔNG TRÌNH : ĐÓN HÀ CÂY XANH CHẾT, CÂY KHÔNG CÒN KHẢ NĂNG SINH TRƯỞNG, TRỒNG THAY THE CÂY XANH TRÊN ĐỊA BÀN
CÁC PHÒNG ĐỒ SƠN, NAM ĐỒ SƠN, HƯNG ĐÀO, DƯƠNG KINH VÀ ĐƯỜNG TỈNH 363 THEO PHẠM VI QUẬN LÝ
CỦA SỞ XÂY DỰNG

ĐỊA ĐIỂM XÂY DỰNG : THÀNH PHỐ HẢI PHÒNG
CHỦ ĐẦU TƯ : SỞ XÂY DỰNG HẢI PHÒNG

ĐẠI DIỆN CHỦ ĐẦU TƯ : TRUNG TÂM QUẢN LÝ, BẢO TRÌ CÁC CÔNG TRÌNH
ĐƠN VỊ THIẾT KẾ : CÔNG TY CỔ PHẦN TƯ VẤN THIẾT KẾ CÔNG TRÌNH XÂY DỰNG HẢI PHÒNG

ĐƠN VỊ THIẾT KẾ
CÔNG TY CP TƯ VẤN THIẾT KẾ CTXD HẢI PHÒNG



PHÒ TỔNG GIÁM ĐỐC
KTS. Nguyễn Văn Việt



KT. GIÁM ĐỐC
PHÒ GIÁM ĐỐC
NGUYỄN THẾ ANH

ĐẠI DIỆN CHỦ ĐẦU TƯ
TRUNG TÂM QUẢN LÝ, BẢO TRÌ CÁC CÔNG TRÌNH

HẢI PHÒNG, NĂM 2026

THUYẾT MINH HỒ SƠ THIẾT KẾ BẢN VẼ THI CÔNG



I. Công trình: Đôn hạ cây xanh chết, cây không còn khả năng sinh trưởng; Trồng thay thế cây xanh trên địa bàn các phường Đồ Sơn, Nam Đồ Sơn, Hưng Đảo, Dương Kinh và đường Tỉnh 363 theo phạm vi quản lý của Sở Xây dựng.

1. Sự cần thiết đầu tư:

Trong những năm gần đây số lượng cây bóng mát gây nguy hiểm trên các tuyến đường phố Hải Phòng ngày càng có chiều hướng gia tăng, một phần do các cây lâu năm đã già cỗi, sâu mục tại phần thân cây, gốc thân, một phần do khi thi công các công trình ngầm các đơn vị (điện, cấp thoát nước, cấp viễn thông...) đã chặt phá rễ cây ảnh hưởng đến sự sống, làm cây dễ bị đổ và phần khác do thiên tai gây ra đã làm cho rất nhiều cây xanh bị gãy, đổ bất gốc cây đã được chống đỡ và chăm sóc theo đúng kỹ thuật, tuy nhiên còn nhiều cây bị chết khô gây nguy hiểm và mất mỹ quan đô thị

Để tránh những hậu quả đáng tiếc có thể xảy ra toàn bộ các cây bóng mát nguy hiểm trên các đường phố cần phải được kiểm tra, thông kê và chặt hạ ngay vì cây có thể bị đổ, gãy bất cứ lúc nào gây tai nạn, thiệt hại đến người và tài sản của Nhà nước và nhân dân. Nhằm khắc phục những điều nêu trên việc trồng bổ sung, thay thế cây sâu mục, cây chết khô giúp cải thiện chất lượng không khí, giảm thiểu tác động của biến đổi khí hậu làm đẹp cảnh quan, tạo không gian sống xanh và thoải mái cho người dân là chủ chương dùng dần nhằm chỉnh trang bộ mặt đô thị


Việc Đôn hạ cây xanh chết, cây không còn khả năng sinh trưởng; Trồng thay thế cây xanh trên địa bàn các phường Đồ Sơn, Nam Đồ Sơn, Hưng Đảo, Dương Kinh và đường Tỉnh 363 TP. Hải Phòng góp phần chỉnh trang đô thị, tăng thêm vẻ đẹp mỹ quan cho khu vực và thành phố Hải Phòng nơi chúng tôi toàn thể nhân dân và du khách khi đến thành phố Hải Phòng.

2. Khối lượng thiết kế thực hiện

*** Đường tỉnh:**

- Tuyến đường tỉnh 353 (Phạm Văn Đồng) số cây chết 67 cây (cây Phượng: 12 cây, Bàng lạng: 05 cây, Long nảo 46 cây, cây bóng mát loại khác me, lan, hoa sữa: 04 cây). Tổng số cây trồng thay thế 67 cây trong đó:

- + Trồng thay thế 16 cây Phượng D15-18cm, H=4-4,5m
- + Trồng thay thế 05 cây Bàng lạng D10-12cm, H=3-3,5m
- + Trồng thay thế 46 cây Long nảo D15-20cm, H=4-4,5m

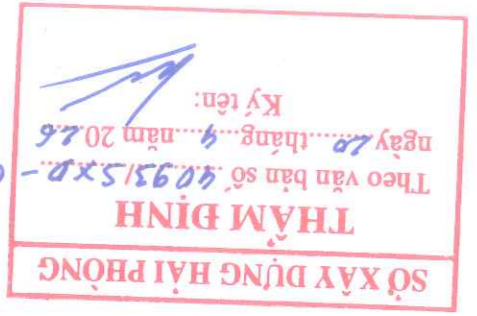

(Cây bóng mát loại khác trồng thay thế bằng cây hoa Phông).

- Tuyến đường tỉnh 363 (Kênh hoà bình) số cây chết 296 cây (cây Phông: 02 cây, Gáo: 13 cây, Bàng dài loan: 126 cây).

Sầu 65 cây, Xà cừ: 50 cây, Dừa: 08 cây, Xoài 32 cây). Tổng số cây trồng thay thế 296 cây trong đó:

+ Trồng thay thế 15 cây Phông D15-18cm, H=4-4,5m

+ Trồng thay thế 65 cây Sầu D10-12cm, H=4-4,5m

+ Trồng thay thế 126 cây Bàng dài loan D10-D12, H3.5-4m

+ Trồng thay thế 32 cây Xoài D10-D12, H3.5-4m

+ Trồng thay thế 50 cây Xà cừ D10-D12, H3.5-4m

+ Trồng thay thế 08 cây Dừa D25-D30, H3-3.5m

* Phông Đồ Sơn

- Tuyến đường Nguyễn Hữu Cầu số cây chết 15 cây (cây Phông: 12 cây, Bàng lằng: 01 cây, cây bóng mát loại khác Sầu:

02 cây). Tổng số cây trồng thay thế 15 cây trong đó:

+ Trồng thay thế 14 cây Phông D15-18cm, H=4-4,5m

+ Trồng thay thế 01 Bàng lằng D10-12cm, H=3-3,5m

(Cây Sầu trồng thay thế bằng cây Phông).

- Tuyến đường Lý Thái Tỏ số cây chết 06 cây (cây Phông: 05 cây, Bàng lằng: 01 cây), Tổng số cây trồng thay thế 06 cây

trong đó:

+ Trồng thay thế 05 cây Phông 5 D15-18cm, H=4-4,5m

+ Trồng thay thế 01 cây Bàng lằng D10-12cm, H=3-3,5m

- Tuyến đường Văn Bùn số cây chết 01 cây (cây Phông: 01 cây). Tổng số cây trồng thay thế 01 cây trong đó:

+ Trồng thay thế 01 Phông D15-18cm, H=4-4,5m

- Tuyến đường Đền Bà Đế số cây chết 02 cây (cây Phông: 01 cây, cây Sầu: 01 cây). Tổng số cây trồng thay thế 02 cây

trong đó:

+ Trồng thay thế 02 cây Phông D15-18cm, H=4-4,5m



(Cây Sầu trong thay thế bằng cây Phuong)

- Tuyên dương Lý Thanh Tông số cây chết 10 cây (cây Phuong: 03 cây, cây bông mật loài khác Sầu, Hoa sữa, Lộc vừng)

07 cây). Tổng số cây trong thay thế 10 cây trong đó:

+ Trồng thay thế 10 cây Phuong D15-18cm, H=4-4,5m

(Cây bông mật loài khác trong thay thế bằng cây hoa Phuong)

- Tuyên dương Văn Sơn số cây chết 23 cây (cây Phuong: 02 cây, cây Dừa: 03 cây, cây bông mật loài khác Phi lao, Bàng:

18 cây). Tổng số cây trong thay thế 23 cây trong đó:

+ Trồng thay thế 20 cây Phuong D15-18cm, H=4-4,5m

+ Trồng thay thế 03 cây Dừa D25-D30, H3-3.5m

(Cây bông mật loài khác trong thay thế bằng cây hoa Phuong)

- Tuyên dương Văn Hoa số cây chết 11 cây (cây Phuong: 05 cây, cây Bàng lạng: 01 cây, cây bông mật loài khác Sầu,

Bàng: 05 cây). Tổng số cây trong thay thế 11 cây trong đó:

+ Trồng thay thế 10 cây Phuong D15-18cm, H=4-4,5m

+ Trồng thay thế 01 cây Bàng lạng D10-12cm, H=3-3,5m

(Cây bông mật loài khác trong thay thế bằng cây hoa Phuong)

- Tuyên dương Văn Lê số cây chết 76 cây (cây Phuong: 63 cây, cây bông mật loài khác Xà cừ, Keo, Vú sữa, Sầu, Phi lao,

Bàng lạng: 13 cây). Tổng số cây trong thay thế 76 cây trong đó:

+ Trồng thay thế 76 cây Phuong D15-18cm, H=4-4,5m

(Cây bông mật loài khác trong thay thế bằng cây hoa Phuong)

- Công viên đường Nguyễn Hữu Cầu số cây chết 05 cây (cây Sầu: 01 cây, cây Bàng lạng: 04 cây). Tổng số cây trong thay

thế 05 cây trong đó:

+ Trồng thay thế 01 cây Phuong D15-18cm, H=4-4,5m

+ Trồng thay thế 04 cây Bàng lạng D10-12cm, H=3-3,5m

(Cây Sầu trong thay thế bằng cây Phuong)

SỞ XÂY DỰNG HẢI PHÒNG

THẨM ĐỊNH

Theo văn bản số 4093/5.X.D - 82.HTKT


Ký tên:



số cây trồng thay thế 15 cây trong đó:

+ Trồng thay thế 09 cây Dừa D25-D30, H3-3.5m

+ Trồng thay thế 06 cây Lộc Vừng D10-D15, H4-4.5m

(Cây Đa, Sanh, Hoa sữa trồng thay thế bằng cây Lộc vừng, Cây Cau vu trồng thay thế bằng cây Dừa)

- Vườn hoa Ghi ta số cây chết 02 cây (cây Phi lao: 02 cây). Trồng số cây trồng thay thế 02 cây trong đó:

+ Trồng thay thế 02 cây Lộc Vừng D10-D15, H4-4.5m

(Cây Phi lao trồng thay thế bằng cây Lộc vừng)

- Công viên Bến Nghé số cây chết 01 cây (cây Bàng lạng: 01 cây). Trồng số cây trồng thay thế 01 cây trong đó:

+ Trồng thay thế 01 cây Bàng Lạng D10-12cm, H=3-3,5m

- Vườn hoa Khu III số cây chết 01 cây (cây Phi lao: 01 cây) trồng số cây trồng thay thế 01 cây trong đó:

+ Trồng thay thế 01 cây Lộc Vừng D10-D15, H4-4.5m

(Cây Phi lao trồng thay thế bằng cây Lộc vừng)

- Nghĩa trang Liệt sỹ số cây chết 01 cây (cây Bàng lạng: 01 cây). Trồng số cây trồng thay thế 01 cây trong đó:

+ Trồng thay thế 01 cây Bàng lạng D10-12cm, H=3-3,5m.

*** Phường Hưng Đảo và phường Dương Kinh:**

- Khu nhà ở Anh Dũng II (Sao Đỏ) số cây chết 68 cây (cây Phượng: 06 cây, cây bóng mát loại khác Sấu, Lan, Osaka: 62 cây). Trồng số cây trồng thay thế 68 cây trong đó:

+ Trồng thay thế 68 cây Phượng D15-18cm, H=4-4,5m

(Cây bóng mát loại khác trồng thay thế bằng cây hoa Phượng)

- Công viên phường Hưng Đảo số cây chết 11 cây (cây Long não: 11 cây). Trồng số cây trồng thay thế 11 cây trong đó:

+ Trồng thay thế 11 cây Long não D15-20cm, H=4-4,5m

- Đường Quang Luận số cây chết 11 cây (cây hoa Ban: 12 cây). Trồng số cây trồng thay thế 12 cây trong đó:

+ Trồng thay thế 12 cây hoa Ban D10-D15, H4-4.5m



3. Giải pháp thi công và an toàn thi công:

(Cây Sầu trong thay thế bằng cây hoa Phượng).

- + Trồng thay thế 01 cây Phượng D15-18cm, H=4-4,5m
- + Trồng thay thế 05 cây Tùng bách tán D10-D15, H4-4.5m
- + Trồng thay thế 01 cây Long não D15-20cm, H=4-4,5m

cây Sầu: 01 cây). Tổng số cây trong thay thế 07 cây trong đó:

- Công viên tổ dân phố số 3, phường Dương Kinh số cây chết 07 cây (cây Tùng bách tán: 05 cây, cây Long não: 01 cây,

(Cây hoa Gáo trong thay thế bằng cây Long não)

- + Trồng thay thế 02 cây Sao đen D10-D15, H3.5-4.m
- + Trồng thay thế 03 cây Sò dò cam D10-D15, H3.5-4.m
- + Trồng thay thế 01 cây Osaka D10-D15, H4-4.5m
- + Trồng thay thế 03 cây Mít D10-D15, H4-4.5m
- + Trồng thay thế 01 cây Giáng hương D10-D15, H4-4.5m
- + Trồng thay thế 01 cây Hoàng nam D10-D15, H4-4.5m
- + Trồng thay thế 02 cây Long não D15-20cm, H=4-4,5m
- + Trồng thay thế 03 cây Ngọc lan D10-D15, H4-4.5m
- + Trồng thay thế 02 cây Lộc vừng D10-D15, H4-4.5m
- + Trồng thay thế 04 cây Xoài D10-D12, H3.5-4m
- + Trồng thay thế 10 cây Phượng D15-18cm, H=4-4,5m
- + Trồng thay thế 12 cây Ban D10-D15, H4-4.5m

Osaka: 01 cây, cây Sò dò cam: 03 cây, cây Sao đen: 02 cây). Tổng số cây trong thay thế 44 cây trong đó:

- Công Cầu Rào I, phường Hưng Đạo số cây chết 44 cây (cây Ban: 12 cây, cây Phượng: 10 cây, cây Xoài: 04 cây, cây Lộc vừng: 02 cây, cây Ngọc lan: 03 cây, cây Gáo: 02 cây, cây Hoàng nam: 01 cây, cây Giáng hương: 01 cây, cây Mít: 03 cây, cây Osaka: 01 cây, cây Sầu trong thay thế 07 cây (cây Tùng bách tán: 05 cây, cây Long não: 01 cây,

SỞ XÂY DỰNG HẢI PHÒNG

THẨM ĐỊNH

Theo văn bản số
 ngày tháng năm 20.....
 Ký tên: 



a. Giải pháp thi công

- Cây bóng mát bị sâu mục, chết khô gây nguy hiểm là các cây trồng trên vỉa hè tại tuyến đường tỉnh 353, đường tỉnh 363 và một số tuyến đường trên địa bàn các phường Đỗ Sơn, Nam Đỗ Sơn, Hưng Đạo, Dương Kinh... Là các tuyến đường có mật độ phương tiện tham gia giao thông qua lại đông đúc. Nên khi thi công cần phải có các biện pháp cảnh báo công trường đang thi công, cảnh báo nguy hiểm và có người cảnh giới hướng dẫn tránh tai nạn và ùn tắc giao thông
- Thi công bằng máy kết hợp thủ công, chú ý công trình ngầm
- Trong quá trình thi công đôn hạ cây sâu bệnh, trồng cây tuân thủ theo các biện pháp thi công, đất đào được tập kết lên bờ để sử dụng cho việc lấp thành hố đào

- Cảnh cây, lá cây, đất thừa được chuyển ra khỏi công trường bằng xe ô tô tự đổ đến bãi đổ
- Căn cứ điều kiện thời tiết để bố trí lực lượng thi công
- Tập trung thi công nhanh, dứt điểm.

b. Trồng cây xanh

- Bước 1: Chuẩn bị mặt bằng:

Đôn và sinh khu vực trồng cây, khi tiến hành các công việc ngoài công trường bắt buộc phải có biển báo để cảnh báo cho người tham gia giao thông.

- Bước 2: Định vị vị trí trồng cây

Dựa vào bản vẽ kỹ thuật để xác định vị trí trồng cây chính xác

Trồng cây theo đúng tiêu chí kỹ thuật. Trên toàn tuyến có các hàng mục đi ngầm như hệ thống cấp nước, cấp điện chiếu sáng, vì vậy phải hết sức cẩn trọng, và phải phối kết hợp xem xét kỹ hệ thống ngầm nhằm hướng dẫn để tránh trường hợp đào hố trúng các hàng mục ngầm gây ra những thiệt hại không mong muốn.

- Bước 3: Tập kết cây giống và kiểm tra bầu cây, quy cách:

Việc tập kết cây giống trước hay sau khi trồng tùy thuộc vào biện pháp thực hiện của nhà thầu nhưng phải đảm bảo điều kiện bảo dưỡng cây. Sau khi tập kết thì tiến hành kiểm tra lại hiện trạng các bầu cây xem có bị bể vỡ hay không, điều này hết sức quan trọng nếu cây bị bể bầu thì không thể tiến hành trồng được mà phải dưỡng tại chỗ hoặc thay thế cây khác vì cây bể bầu thì rất dễ bị chết. Việc kiểm tra quy cách sẽ được kiểm tra tại nơi tập kết trước khi mang ra trồng tại công trường.

- Bước 4: Trồng cây:

Trồng cây là công đoạn quan trọng nhất nó đòi hỏi nhiều yếu tố kỹ thuật và sự tỉ mỉ của người trồng





Phải cẩn thận tránh va đập làm bể bầu xé bầu và đặt cây vào đúng vị trí sau đó tiến hành lấp đất man. Chọn

bầu cây bằng hoặc cao hơn mặt đất 1 - 2 cm. Tào bón quanh cây trồng để thuận tiện cho việc tưới nước.

- Bước 5: Tưới phân kích thích rễ:

Sau khi trồng xong tiến hành tưới thuốc kích thích rễ quanh gốc và duy trì việc tưới thuốc 1 lần/tuần.

- Bước 6: Bao dưỡng và bảo hành cây.

4. An toàn trong thi công

- Sử dụng các dụng cụ lao động sắc nhọn như cưa, xẻng... đúng mục đích trong thi công

- Chùi rửa, cất dụng cụ tại nơi quy định

- Toàn bộ nhân lực tham gia thi công đều phải trang bị bảo hộ lao động theo đúng quy định

- Khi thi công phải tuân thủ nghiêm ngặt quy trình, biện pháp thi công được duyệt, các hành động, thao tác, làm việc trên

công trường phải tuân thủ đúng quy phạm kỹ thuật an toàn lao động trong xây dựng, an toàn về điện, an toàn giao thông theo

quy định mới nhất đang hiện hành của Nhà nước.


- Áp dụng các biện pháp đảm bảo an toàn cho công đồng như đặt các tín hiệu cảnh báo nguy hiểm, căng dây hoặc hàng rào

giới hạn khu vực nguy hiểm .v.v... và bố trí người cảnh giới khi thấy cần thiết.

II. Mục lục bản vẽ:

- Mặt bằng trồng cây bóng mát, bản vẽ số 01-81

- Mặt cắt điện hình, bản vẽ số 82-83.

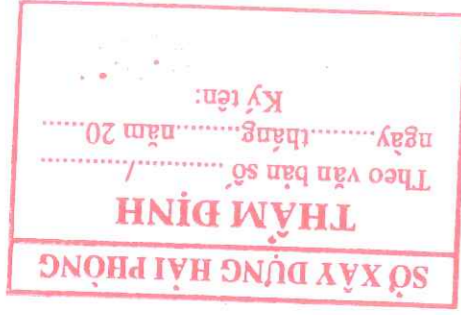

BÌNH ĐỒ CÂY XANH

TUYÊN ĐƯỜNG PHẠM VĂN ĐÔNG

SỞ XÂY DỰNG HẢI PHÒNG

THÂM ĐỊNH







Theo văn bản số /
ngày tháng năm 20.....
Ký tên: 

BV: 01	KTS. NGUYỄN KHÁNH HẢI	KTS. BỒ VĂN LONG	KS. BỒ THỊ NGÂN	THS. NGUYỄN ĐỨC PHƯƠNG	KTS. NGUYỄN HỮU HIỆP
Tỷ lệ:					
HOÀN THÀNH 2026	THIẾT KẾ	CHỦ TRÌ THIẾT KẾ	P. GIÁM ĐỐC XI NGHIỆP	PHÒNG KHKT	P. TỔNG GIÁM ĐỐC
GIẢI ĐOÀN: TKKT	MẶT BẰNG VỊ TRÍ ĐÓN NHÀ CÂY XANH CHẾT, CÂY KHÔNG CÒN KHẢ NĂNG SINH TRƯỞNG, TRỒNG THAY THEO CÂY XANH				
BIA ĐIỂM: TUYẾN ĐƯỜNG PHẠM VĂN ĐỒNG					
CHỦ ĐẦU TƯ: SỐ XÂY DỰNG THÀNH PHỐ HẢI PHÒNG					
BÀI DIỆN CHỦ ĐẦU TƯ: TRUNG TÂM QUẦN LÝ, BẢO TRÌ CÁC CÔNG TRÌNH					
CÔNG TRÌNH: ĐÓN NHÀ CÂY XANH CHẾT, CÂY KHÔNG CÒN KHẢ NĂNG SINH TRƯỞNG, TRỒNG THAY THEO CÂY XANH TRÊN BIA ĐÀN					
CÁC PHÒNG BỐ SƠN, MÀN BỐ SƠN, HUNG BẢO, DƯƠNG KINH VÀ ĐƯỜNG TỈNH 363 - TP. HẢI PHÒNG					
SỐ XÂY DỰNG					
BIA ĐIỂM: CÁC PHÒNG BỐ SƠN, MÀN BỐ SƠN, HUNG BẢO, DƯƠNG KINH VÀ ĐƯỜNG TỈNH 363 - TP. HẢI PHÒNG					
WEBSTE: WWW.HCDDC.COM.VN					
EMAIL: XNTVTK.HCDDC@GMAIL.COM					
TEL: 0225 3823152 - FAX: 0225 3823152					
CÔNG TY CP TƯ VẤN THIẾT KẾ CTXD HẢI PHÒNG					
XI NGHIỆP TƯ VẤN THIẾT KẾ					
BIA CHI: SỐ 36 LÝ TỰ TRỌNG - TP. HẢI PHÒNG					



- GHI CHÚ:
- Pn - (n là số cây, P là bên phải tuyến đường)
 - Tn - (n là số cây, T là bên trái tuyến đường)
 - - Vị trí cây xanh chết đôn hạ, trồng thay thế cây xanh
 - (with star) - Cây phượng hiện có
 - (with snowflake) - Cây bàng láng hiện có
 - (with cloud) - Cây bông mạt loại khác hiện có
 - (with vertical lines) - Cột đèn chiếu sáng
 - (with horizontal lines) - GA THU NƯỚC
 - (with diagonal lines) - Khôi lượng chi tiết xem bảng thông kê khối lượng

THẨM ĐỊNH
 Theo văn bản số 4.931/SX...-ĐT/ST
 ngày 20 tháng 4 năm 2026
 Ký tên:


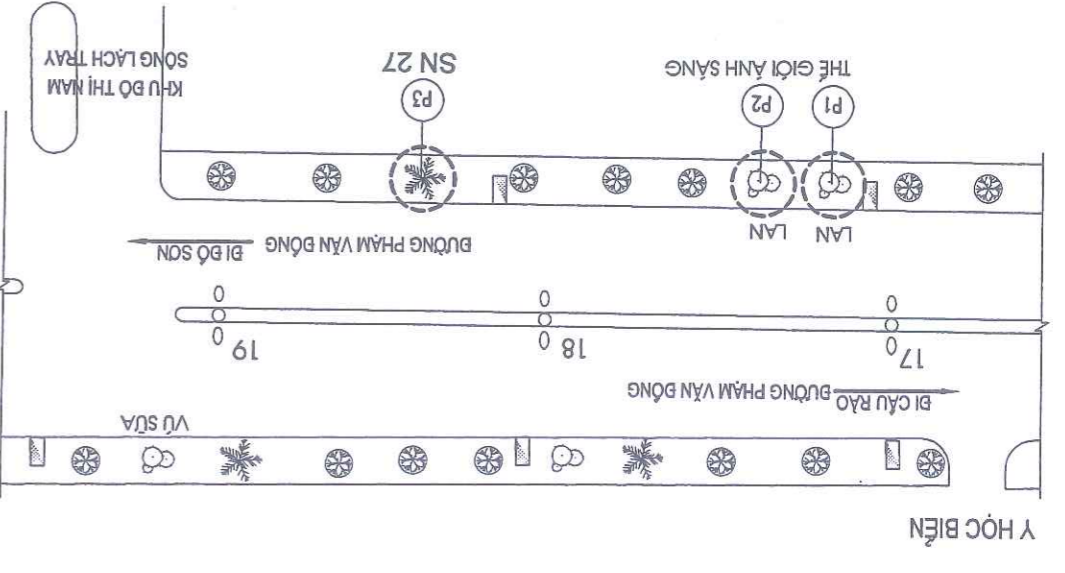
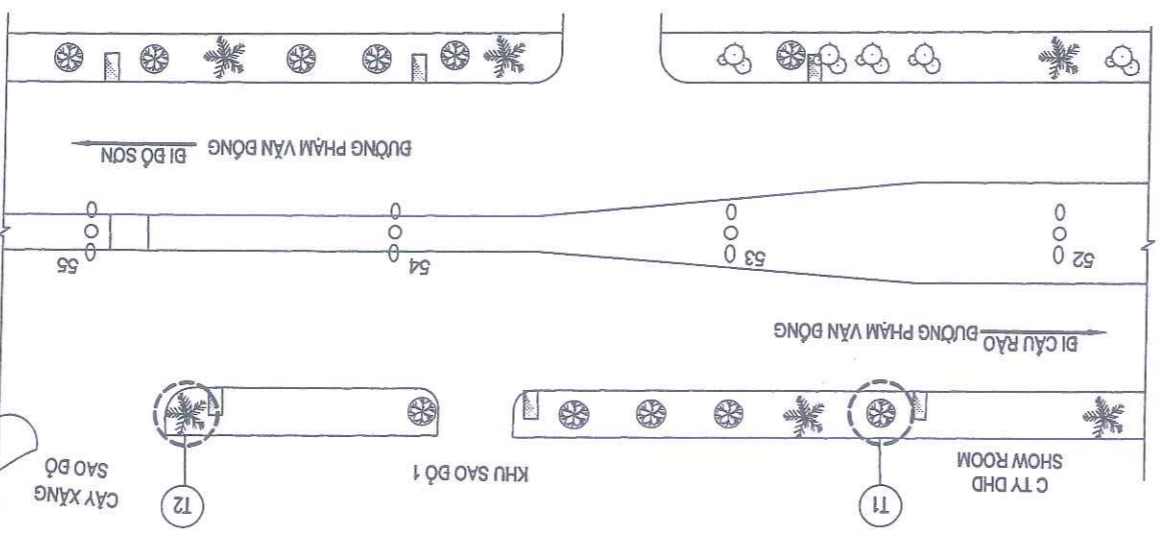
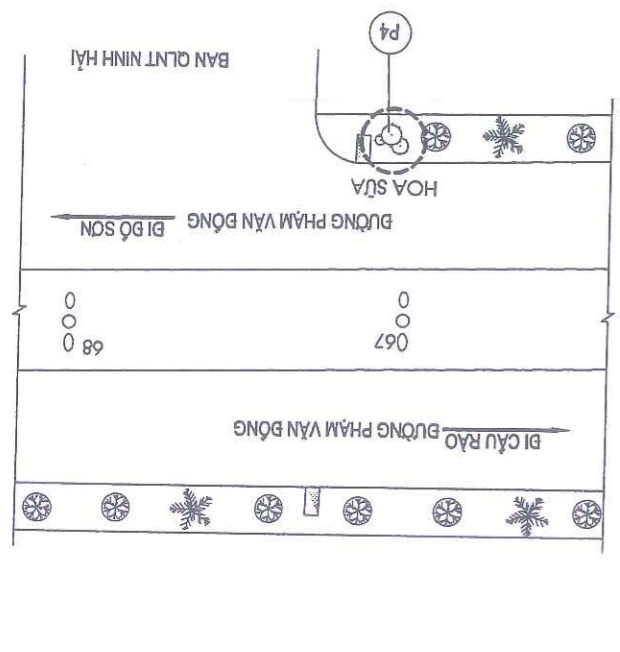
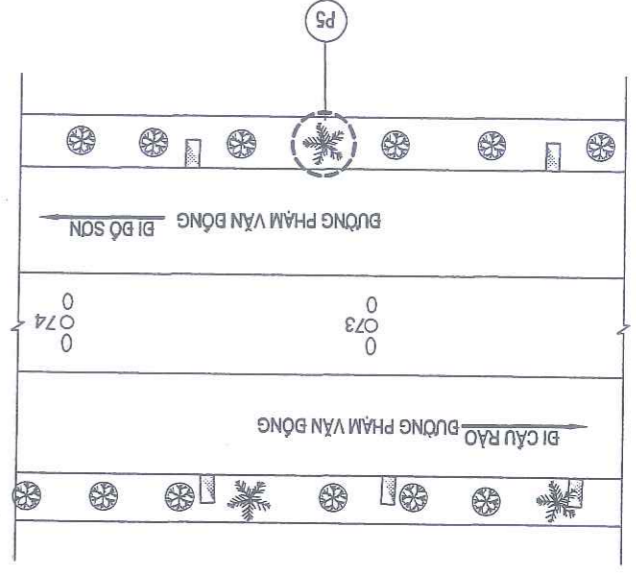
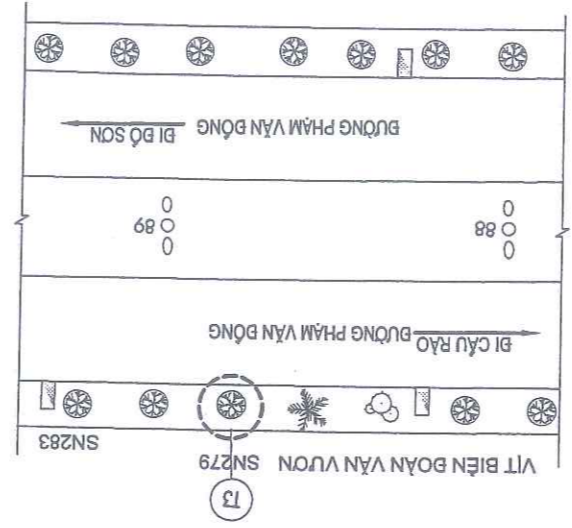
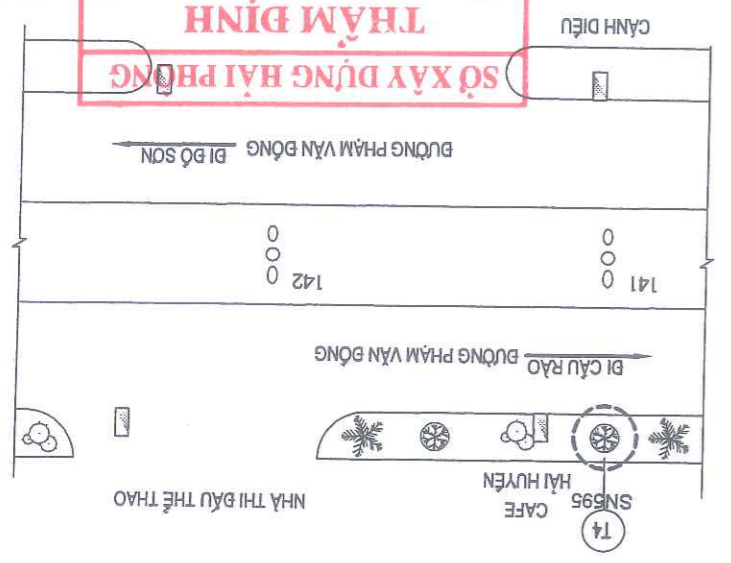


MẶT BẰNG VỊ TRÍ ĐÓN NHÀ CÂY XANH CHẾT, CÂY KHÔNG CÒN KHẢ NĂNG SINH TRƯỞNG, TRỒNG THAY THEO CÂY XANH
 BIA ĐIỂM: TUYẾN ĐƯỜNG PHẠM VĂN ĐỒNG

BV-01A	KTS. NGUYỄN KHÁNH HẢI	KTS. BỒ VĂN LONG	KS. BỒ THỊ NGÂN	THS. NGUYỄN ĐỨC PHƯƠNG	KTS. NGUYỄN HỮU HIỆP
TỶ LỆ:					
HOÀN THÀNH 2026	THIẾT KẾ	CHỦ TRÍ THIẾT KẾ	P. GIÁM ĐỐC XÍ NGHIỆP	PHÒNG KHKT	P. TỔNG GIÁM ĐỐC
GIẢI ĐOÀN: TKKT	BIA ĐIỂM: TUYẾN BƯỚC PHẠM VĂN ĐỒNG MẶT BẰNG VỊ TRÍ ĐÓN HÀ CÂY XANH CHẾT, CÂY KHÔNG CÒN KHẢ NĂNG SINH TRƯỞNG, TRỒNG THAY THE CÂY XANH				
CHỦ ĐẦU TƯ: SỞ XÂY DỰNG THÀNH PHỐ HẢI PHÒNG ĐÃI DIỆN CHỦ ĐẦU TƯ: TRUNG TÂM QUẢN LÝ, BẢO TRÌ CÁC CÔNG TRÌNH CÔNG TRÌNH: ĐÓN HÀ CÂY XANH CHẾT, CÂY KHÔNG CÒN KHẢ NĂNG SINH TRƯỞNG. TRỒNG THAY THE CÂY XANH TRÊN ĐÃI BÀN CÁC PHƯƠNG BỒ SƠN, NAM BỒ SƠN, HÙNG ĐÀO, DƯƠNG KINH VÀ BƯỚC TỈNH 363 - TP. HẢI PHÒNG		CÔNG TY CP TƯ VẤN THIẾT KẾ CTXD HẢI PHÒNG XÍ NGHIỆP TƯ VẤN THIẾT KẾ ĐỊA CHỈ: SỐ 36 LÝ TỰ TRỌNG - TP. HẢI PHÒNG WEBSITE: WWW.HCDDC.COM.VN EMAIL: XNTVTK.HCDDC@GMAIL.COM TEL: 0225 3823152 - FAX: 0225 3823152			




- GHI CHÚ:**
- Pn - (n LÀ SỐ CÂY, P LÀ BÊN PHẢI TUYẾN BƯỚC)
 - Tn - (n LÀ SỐ CÂY, T LÀ BÊN TRÁI TUYẾN BƯỚC)
 - - VỊ TRÍ CÂY XANH CHẾT ĐÓN HÀ, TRỒNG THAY THE CÂY XANH
 - - CÂY PHỤNG HIỆN CỎ
 - - CÂY BÀNG LĂNG HIỆN CỎ
 - - CÂY BÔNG MẶT LOẠI KHÁC HIỆN CỎ
 - - CỘT ĐÈN CHIẾU SÁNG
 - - GA THU NƯỚC
 - KHỐI LƯỢNG CHI TIẾT XEM BẢNG THÔNG KẾ KHỐI LƯỢNG

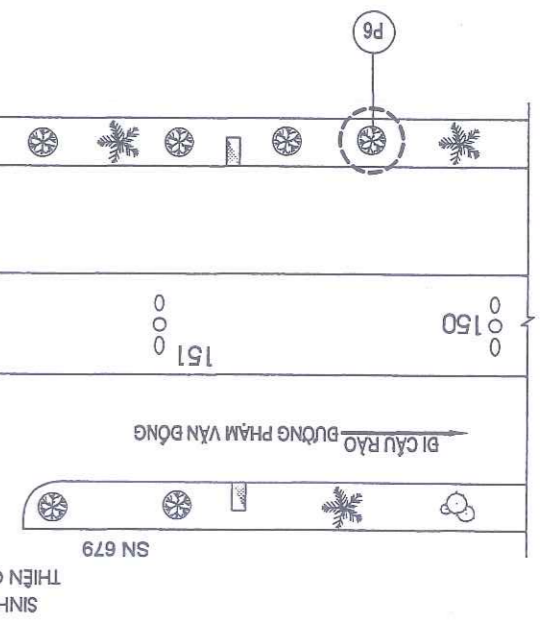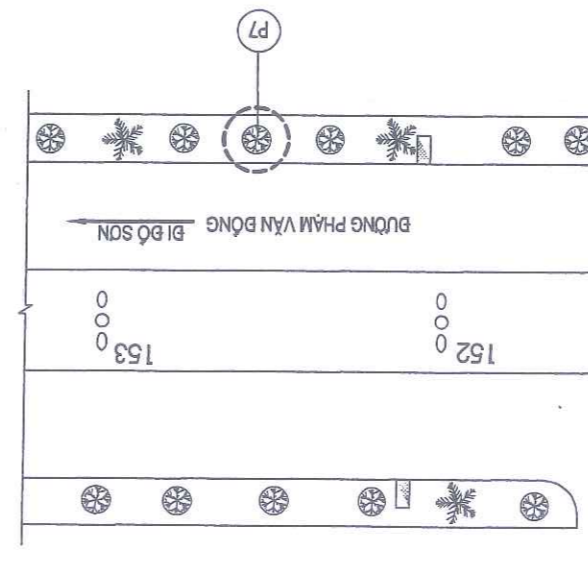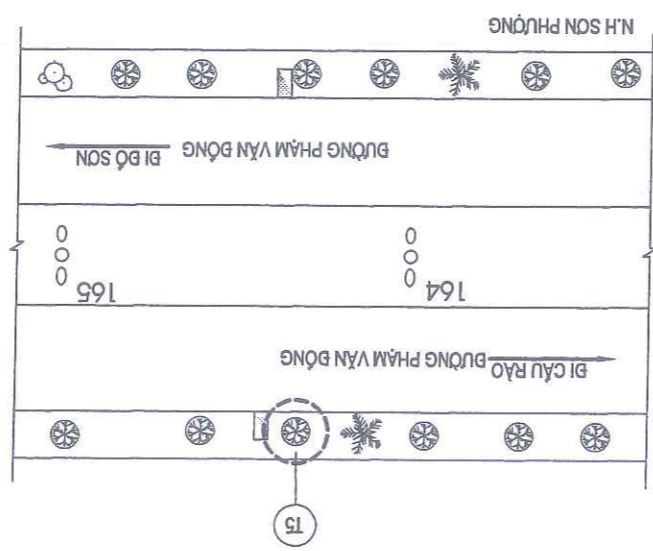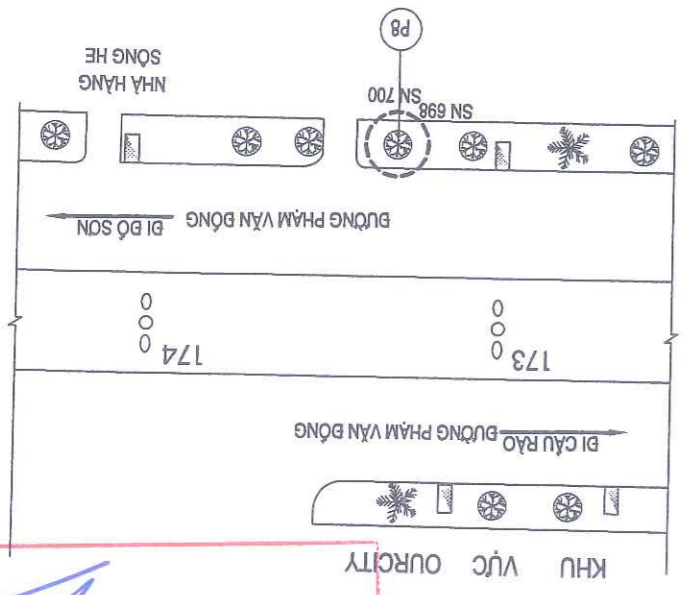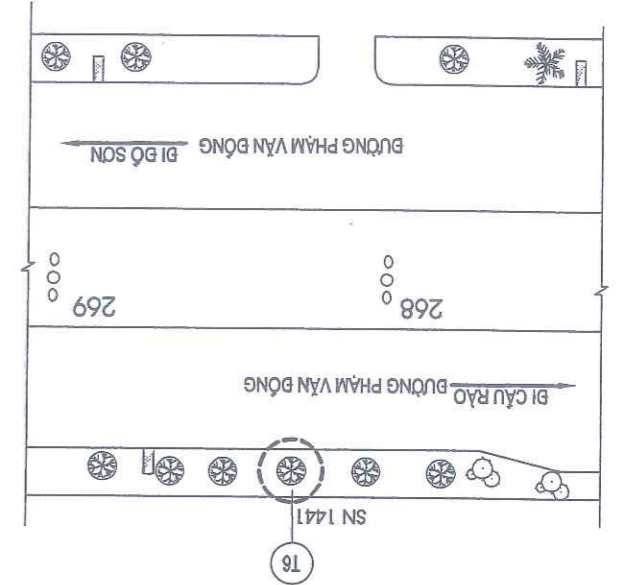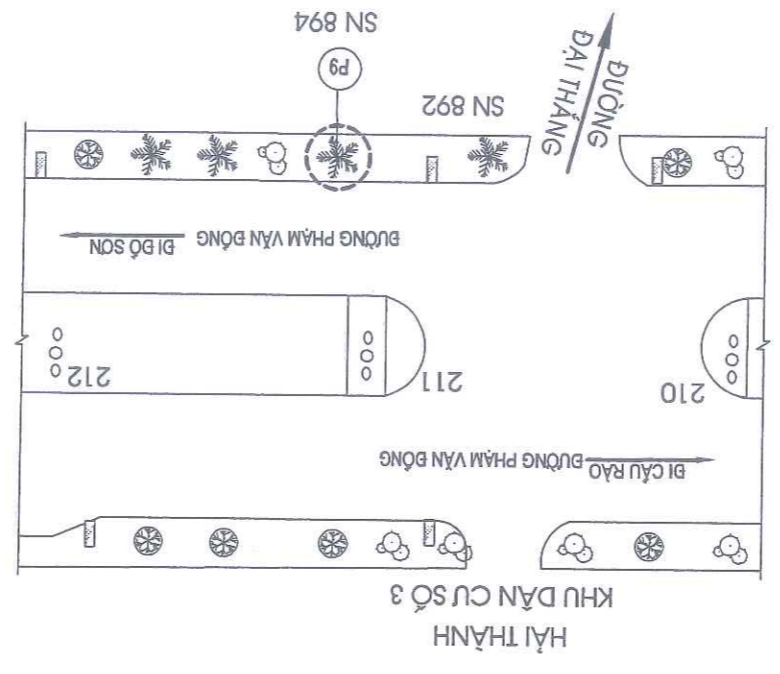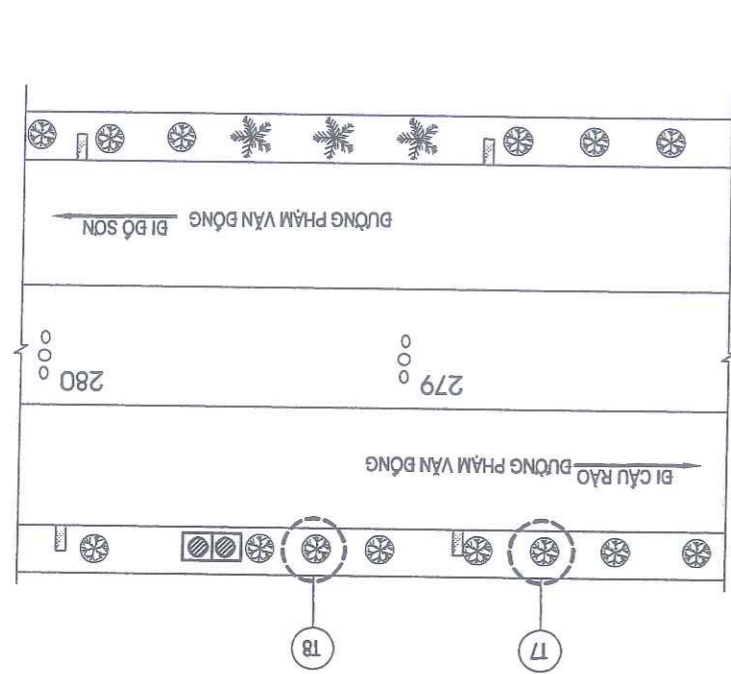

MẶT BẰNG VỊ TRÍ ĐÓN HÀ CÂY XANH CHẾT, CÂY KHÔNG CÒN KHẢ NĂNG SINH TRƯỞNG, TRỒNG THAY THE CÂY XANH
ĐỊA ĐIỂM: TUYẾN BƯỚC PHẠM VĂN ĐỒNG




SỞ XÂY DỰNG HẢI PHÒNG
THẨM ĐỊNH
 Theo văn bản số/.....
 ngàytháng.....năm 20.....
 Ký tên:

HOÀN THÀNH 2026	TỶ LỆ :	KTS. NGUYỄN KHÁNH HẢI	KTS. ĐỖ VĂN LONG	KS. ĐỖ THỊ NGÂN	THS. NGUYỄN ĐỨC PHƯƠNG	KTS. NGUYỄN HỮU HIỆP
GIAI ĐOÀN: TKKT	THIẾT KẾ	CHỦ TRÍ THIẾT KẾ	P. GIÁM ĐỐC XI NGHIỆP	PHÒNG KHKT	P. TỔNG GIÁM ĐỐC	
MẶT BẰNG VỊ TRÍ ĐÓN HÀ CÂY XANH CHẾT, CÂY KHÔNG CÒN KHẢ NĂNG SINH TRƯỞNG, TRỒNG THAY THỂ CÂY XANH ĐỊA ĐIỂM: TUYẾN ĐƯỜNG PHẠM VĂN ĐỒNG						
CHỦ ĐẦU TƯ: SỞ XÂY DỰNG THÀNH PHỐ HẢI PHÒNG ĐÀI DIỆN CHỦ ĐẦU TƯ: TRUNG TÂM QUẢN LÝ, BẢO TRÌ CÁC CÔNG TRÌNH CÔNG TRÌNH: ĐÓN HÀ CÂY XANH CHẾT, CÂY KHÔNG CÒN KHẢ NĂNG SINH TRƯỞNG: TRỒNG THAY THỂ CÂY XANH TRÊN ĐỊA BÀN CÁC PHƯỜNG ĐỒ SƠN, NAM ĐỒ SƠN, HƯNG BẢO, DƯƠNG KINH VÀ BƯỜNG TỈNH 363 - TP. HẢI PHÒNG ĐỊA CHỈ: SỐ 36 LY TỰ TRÔNG - TP. HẢI PHÒNG XI NGHIỆP TƯ VẤN THIẾT KẾ CÔNG TY CP TƯ VẤN THIẾT KẾ CTDH HẢI PHÒNG  WEBSITE: WWW.HCDC.COM.VN EMAIL: XNTVTK.HCDC@GMAIL.COM TEL: 0225 3823152 - FAX: 0225 3823152						



- GHI CHÚ:
- Pn - (n LÀ SỐ CÂY, P LÀ BÊN PHẢI TUYẾN ĐƯỜNG)
 - Tn - (n LÀ SỐ CÂY, T LÀ BÊN TRÁI TUYẾN ĐƯỜNG)
 - VỊ TRÍ CÂY XANH CHẾT ĐÓN HÀ, TRỒNG THAY THỂ CÂY XANH
 - CÂY PHƯỜNG HIỆN CỎ
 - CÂY BĂNG LĂNG HIỆN CỎ
 - CÂY BÔNG MẶT LOẠI KHÁC HIỆN CỎ
 - CỘT ĐÈN CHIẾU SÁNG
 - GA THU NƯỚC
 - KHỐI LƯỢNG CHI TIẾT XEM BẢNG THỐNG KÊ KHỐI LƯỢNG


SỞ XÂY DỰNG HẢI PHÒNG
THẨM ĐỊNH
 Theo văn bản số /
 ngày tháng năm 20.....
 Ký tên: 

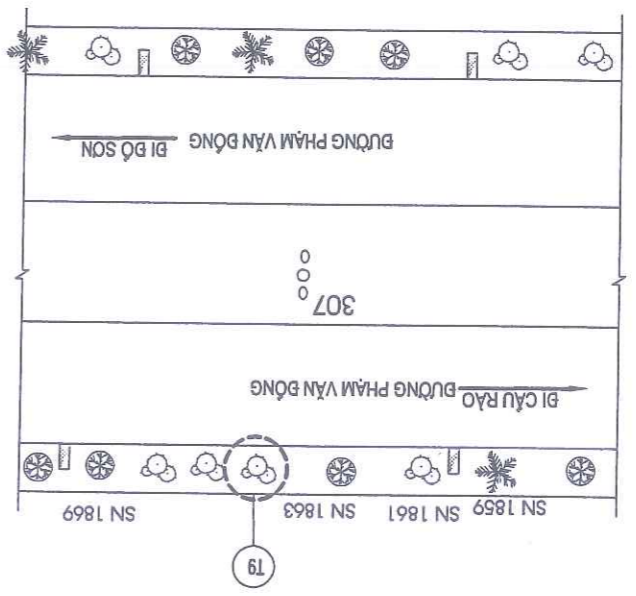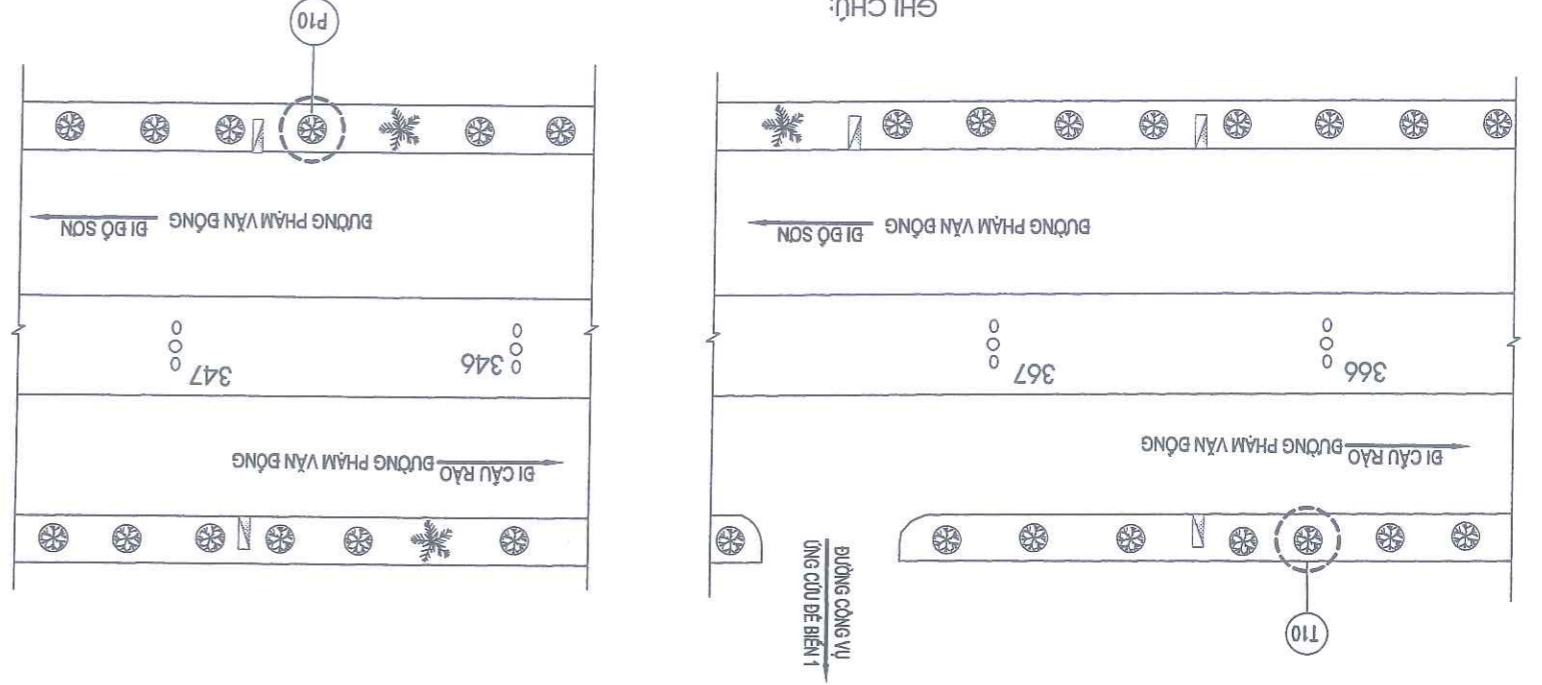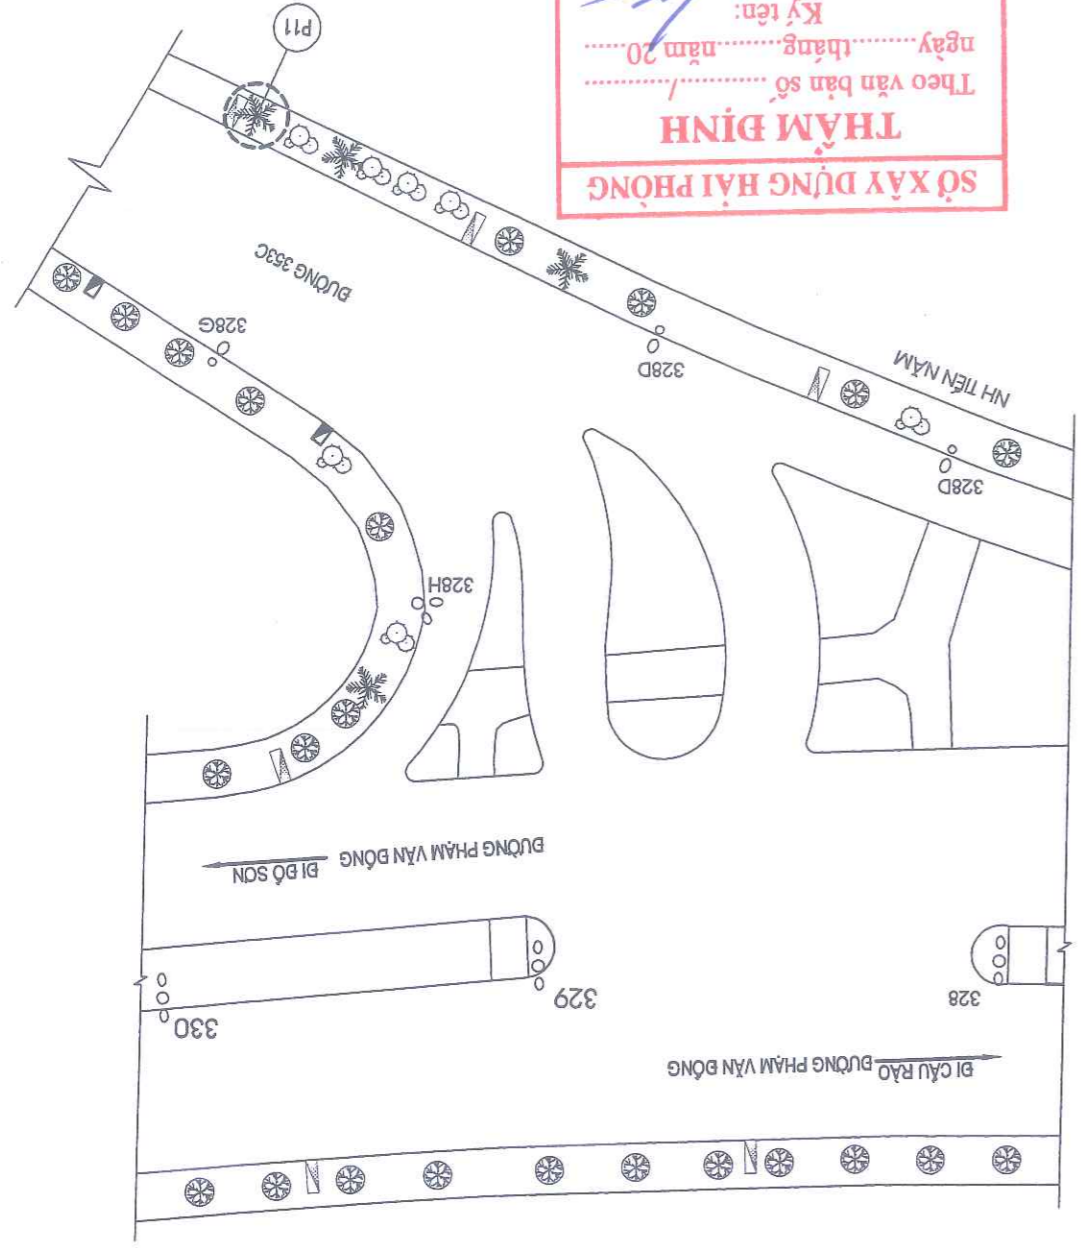

MẶT BẰNG VỊ TRÍ ĐÓN HÀ CÂY XANH CHẾT, CÂY KHÔNG CÒN KHẢ NĂNG SINH TRƯỞNG, TRỒNG THAY THỂ CÂY XANH
 ĐỊA ĐIỂM: TUYẾN ĐƯỜNG PHẠM VĂN ĐỒNG

MẶT BẰNG VỊ TRÍ ĐƠN HẠ CÂY XANH CHẾT, CÂY KHÔNG CÒN KHẢ NĂNG SINH TRƯỞNG, TRỒNG THAY THE CÂY LONG NÀO
ĐỊA ĐIỂM: DẠI PHẬN CÁCH TUYẾN ĐƯỜNG PHẠM VĂN ĐỒNG

SỞ XÂY DỰNG HẢI PHÒNG
THẨM ĐỊNH
 Theo văn bản số/.....
 ngàythángnăm 20.....
 Ký tên:

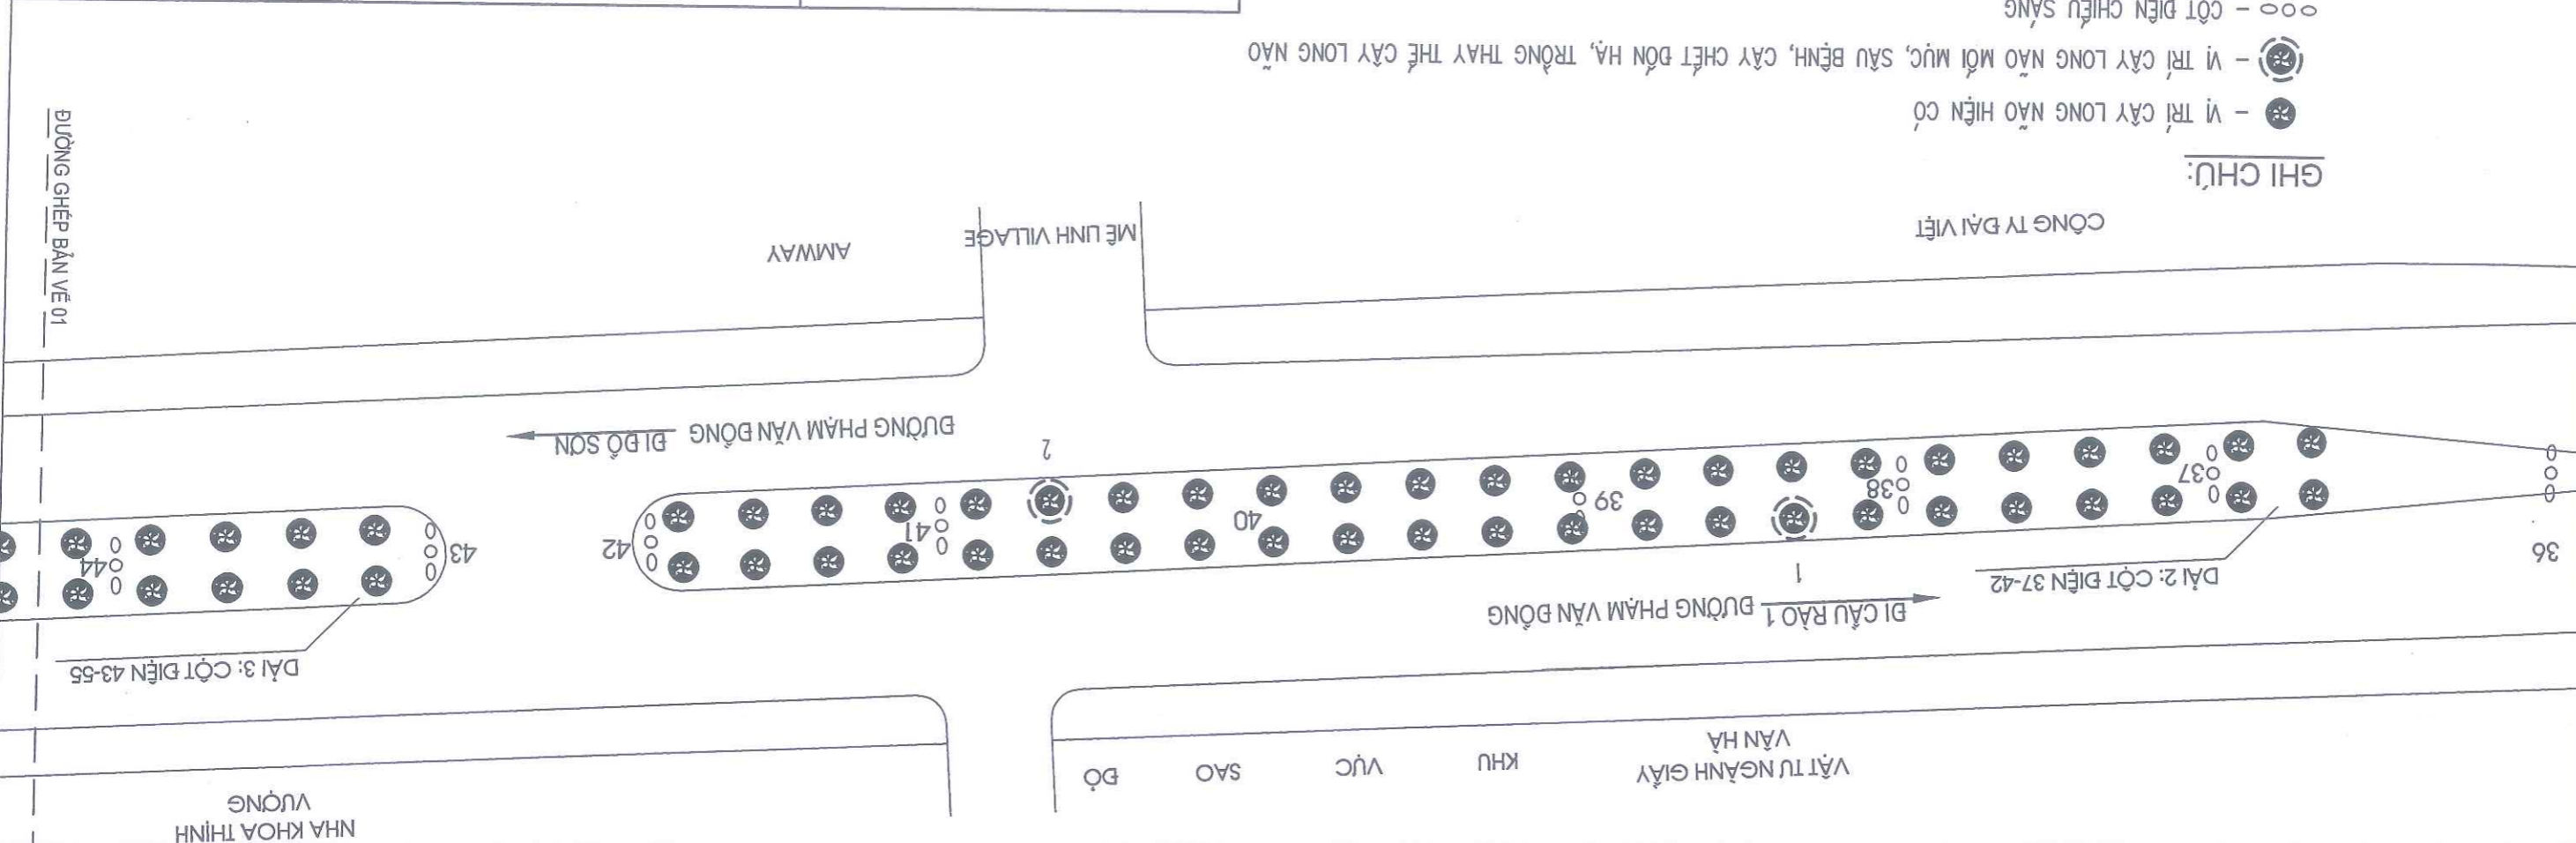

- GHI CHÚ:**
- - VỊ TRÍ CÂY LONG NÀO HIỆN CÓ
 - ⊗ - VỊ TRÍ CÂY LONG NÀO MỐI MỰC, SÂU BỆNH, CÂY CHẾT ĐƠN HẠ, TRỒNG THAY THE CÂY LONG NÀO
 - - CỘT ĐIỆN CHIẾU SÁNG
 - KHỎI LƯỢNG CHI TIẾT XEM BẢNG THÔNG KẾ KHỎI LƯỢNG

CHỦ ĐẦU TƯ: SỞ XÂY DỰNG THÀNH PHỐ HẢI PHÒNG ĐẠI DIỆN CHỦ ĐẦU TƯ: TRUNG TÂM QUẢN LÝ, BẢO TRÌ CÁC CÔNG TRÌNH CÔNG TRÌNH: ĐƠN HẠ CÂY XANH CHẾT, CÂY KHÔNG CÒN KHẢ NĂNG SINH TRƯỞNG, TRỒNG THAY THE CÂY XANH TRÊN TRÊN ĐIA BÀN CÁC PHƯỜNG ĐỒ SƠN, NAM ĐỒ SƠN, HƯNG ĐÀO, ĐƯỜNG KINH VÀ ĐƯỜNG TỈNH 363 - TP. HẢI PHÒNG SỐ XÂY DỰNG ĐỊA ĐIỂM : CÁC PHƯỜNG ĐỒ SƠN, NAM ĐỒ SƠN, HƯNG ĐÀO, ĐƯỜNG KINH VÀ ĐƯỜNG TỈNH 363 - TP. HẢI PHÒNG	XI NGHIỆP TƯ VẤN THIẾT KẾ ĐỊA CHỈ : SỐ 36 LÝ TỰ TRỌNG - TP. HẢI PHÒNG WEBSITE : WWW.HCDBC.COM.VN EMAIL : XNVT/TK.HCDBC@GMAIL.COM TEL : 0225 3823152 - FAX : 0225 3823152	HẢI PHÒNG CÔNG TY CỔ PHẦN P. TÔNG GIAM ĐỐC PHÒNG KHKT	P. GIÁM ĐỐC XI NGHIỆP	CHỦ TRỊ THIẾT KẾ	THIẾT KẾ	GIAI BOÀN: TKKT	HOÀN THIỆN 2026	TỶ LỆ:	BV: 03
KTS. NGUYỄN HỮU HIỆP	THS. NGUYỄN ĐỨC PHƯƠNG	KS. ĐỒ THỊ NGÂN	KTS. BỒ VĂN LONG	KTS. NGUYỄN KHÁNH HẢI					




MẶT BẰNG VỊ TRÍ ĐƠN HÀ CÂY XANH CHẾT, CÂY KHÔNG CÒN KHẢ NĂNG SINH TRƯỞNG, TRỒNG THAY THE CÂY LONG NẪO
ĐỊA ĐIỂM: DẠI PHẬN CÁCH TUYÊN BƯỜNG PHẠM VĂN ĐỒNG

HOÀN THÀNH 2026	TỶ LỆ:	KT.S. NGUYỄN KHÁNH HẢI	KT.S. BỒ VĂN LONG	KS. ĐỖ THỊ NGÂN	THS. NGUYỄN ĐỨC PHƯƠNG	KT.S. NGUYỄN HỮU HIỆP
THIẾT KẾ	THIẾT KẾ	CHỦ TRÍ THIẾT KẾ	P. GIÁM ĐỐC XÍ NGHIỆP	PHÒNG KHKT	P. TỔNG GIÁM ĐỐC	
MẶT BẰNG VỊ TRÍ CÂY XANH CHẾT, CÂY KHÔNG CÒN KHẢ NĂNG SINH TRƯỞNG, TRỒNG THAY THE CÂY LONG NẪO		HHCDC CÔNG TY CP TƯ VẤN THIẾT KẾ CTRXD HẢI PHÒNG XÍ NGHIỆP TƯ VẤN THIẾT KẾ ĐỊA CHỈ: SỐ 36 LÝ TỰ TRỌNG - TP. HẢI PHÒNG WEBSITE: WWW.HCDC.COM.VN EMAIL: XNTRK.HCDC@GMAIL.COM TEL: 0225 3823152 - FAX: 0225 3823152				
CHỦ ĐẦU TƯ: SỞ XÂY DỰNG THÀNH PHỐ HẢI PHÒNG		BÀI DIỄN CHỮ ĐẦU TƯ: TRUNG TÂM QUẦN LÝ, BẢO TRÌ CÁC CÔNG TRÌNH CÔNG TRÌNH: ĐƠN HÀ CÂY XANH CHẾT, CÂY KHÔNG CÒN KHẢ NĂNG SINH TRƯỞNG, TRỒNG THAY THE CÂY XANH TRÊN ĐỊA BÀN CÁC PHƯỜNG BỒ SƠN, NAM BỒ SƠN, HÙNG BẢO, DƯƠNG KINH VÀ DƯƠNG TÍNH 363 THEO PHẠM VĂN ĐỒNG SỞ XÂY DỰNG ĐỊA ĐIỂM: CÁC PHƯỜNG BỒ SƠN, NAM BỒ SƠN, HÙNG BẢO, DƯƠNG KINH VÀ DƯƠNG TÍNH 363 - TP. HẢI PHÒNG				
BIA ĐIỂM: DẠI PHẬN CÁCH TUYÊN BƯỜNG PHẠM VĂN ĐỒNG						
GIẢI ĐOÀN: TKKT	THIẾT KẾ	CHỦ TRÍ THIẾT KẾ	P. GIÁM ĐỐC XÍ NGHIỆP	PHÒNG KHKT	P. TỔNG GIÁM ĐỐC	
BV: 04		KT.S. NGUYỄN KHÁNH HẢI	KT.S. BỒ VĂN LONG	KS. ĐỖ THỊ NGÂN	THS. NGUYỄN ĐỨC PHƯƠNG	KT.S. NGUYỄN HỮU HIỆP




SỞ XÂY DỰNG HẢI PHÒNG
THẨM ĐỊNH
 Theo văn bản số /
 ngày tháng năm 20.....
 Ký tên:

- GHI CHÚ:**
- - VỊ TRÍ CÂY LONG NẪO HIỆN CÓ
 - ⊗ - VỊ TRÍ CÂY LONG NẪO MỚI MỨC, SÂU BỆNH, CÂY CHẾT ĐƠN HÀ, TRỒNG THAY THE CÂY LONG NẪO
 - - CỘT ĐIỆN CHIẾU SÁNG
 - KHỎI LƯỢNG CHI TIẾT XEM BẢNG THỐNG KÊ KHỐI LƯỢNG

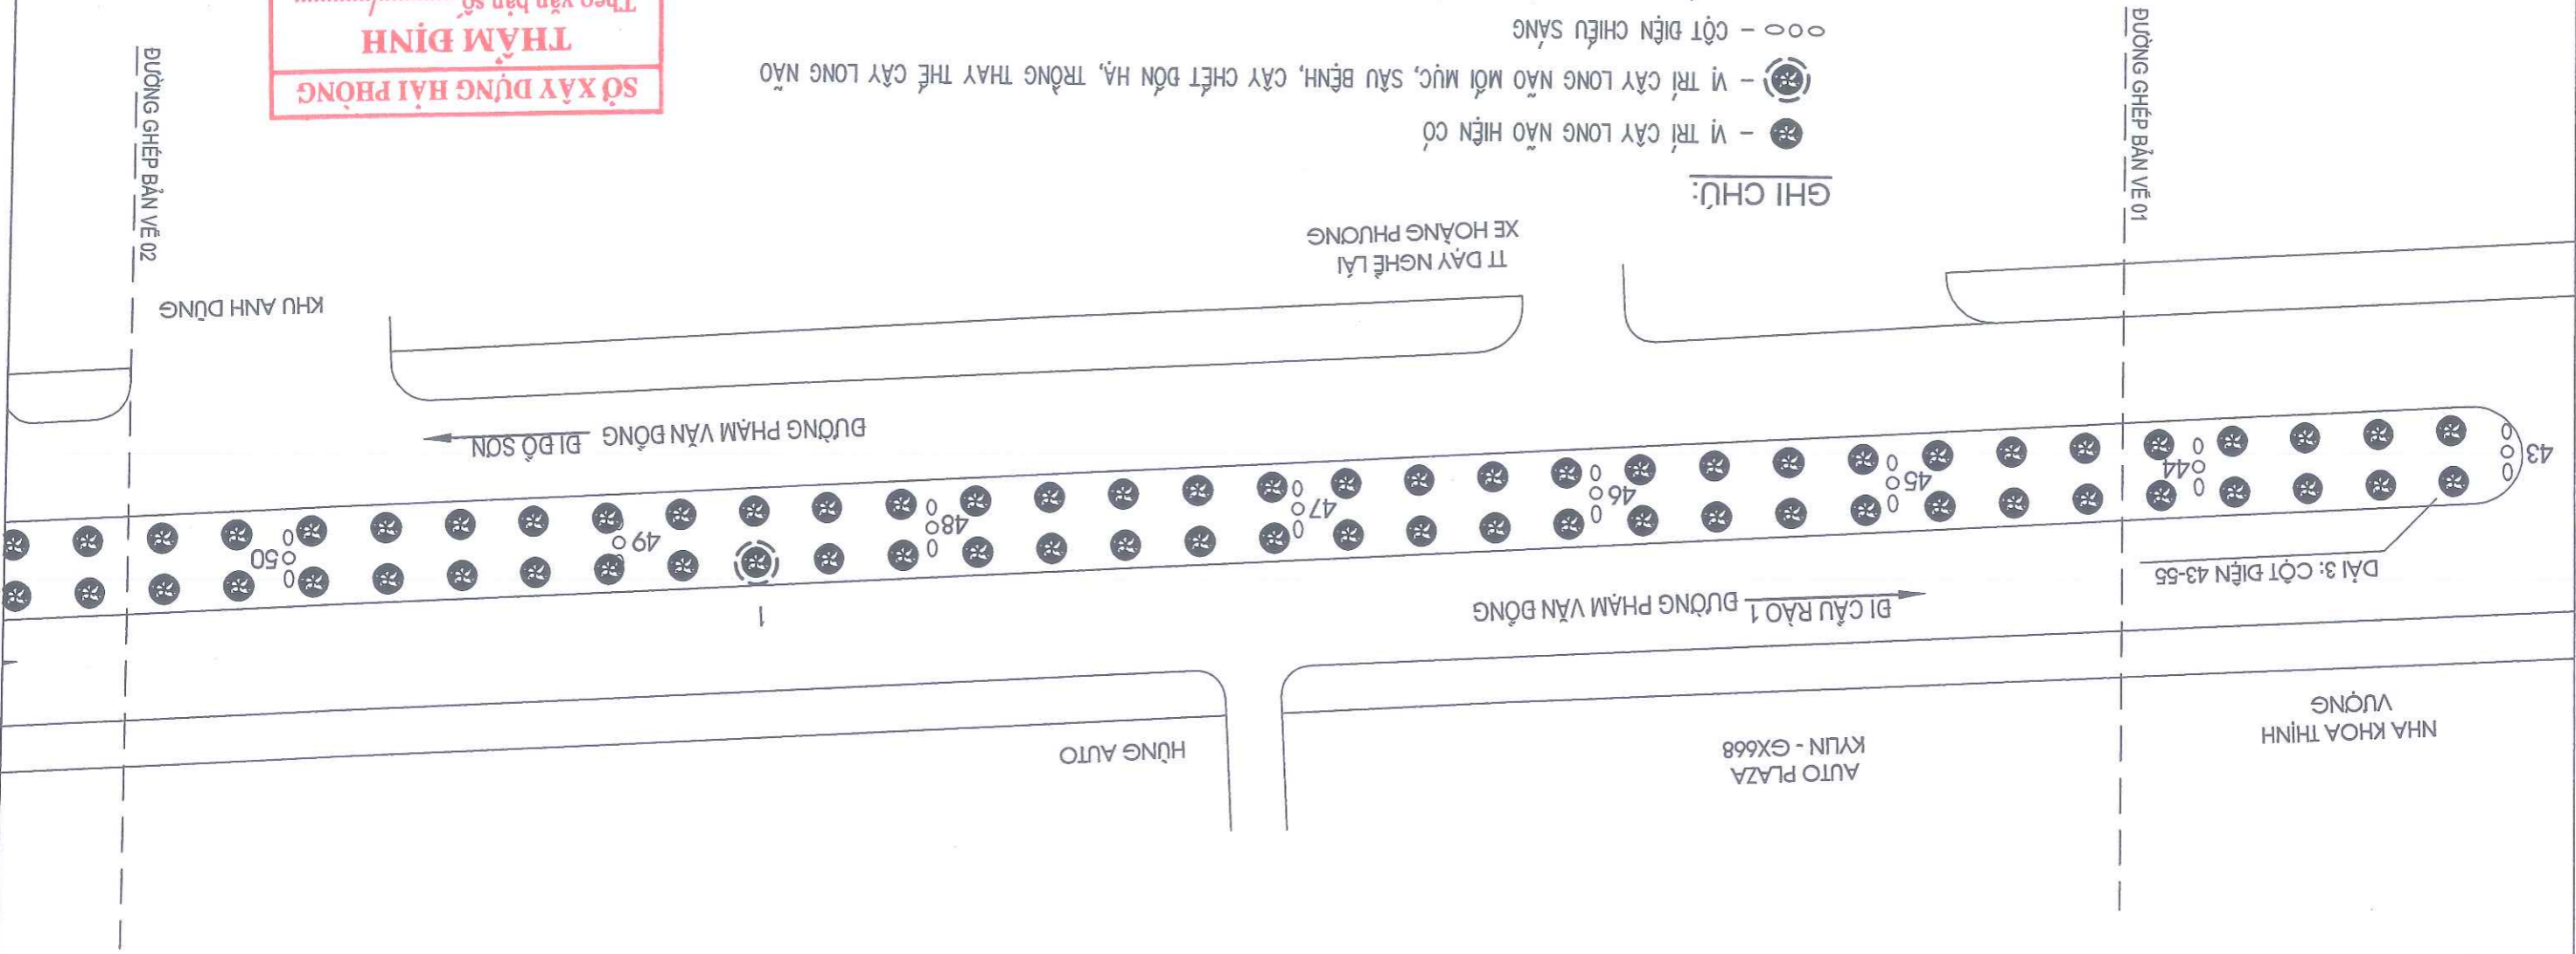

MẶT BẰNG VỊ TRÍ ĐƠN HÀ CÂY XANH CHẾT, CÂY KHÔNG CÒN KHẢ NĂNG SINH TRƯỞNG, TRỒNG THAY THẾ CÂY LONG NÀO

ĐỊA ĐIỂM: DẠI PHẬN CÁCH TUYẾN ĐƯỜNG PHẠM VĂN ĐỒNG

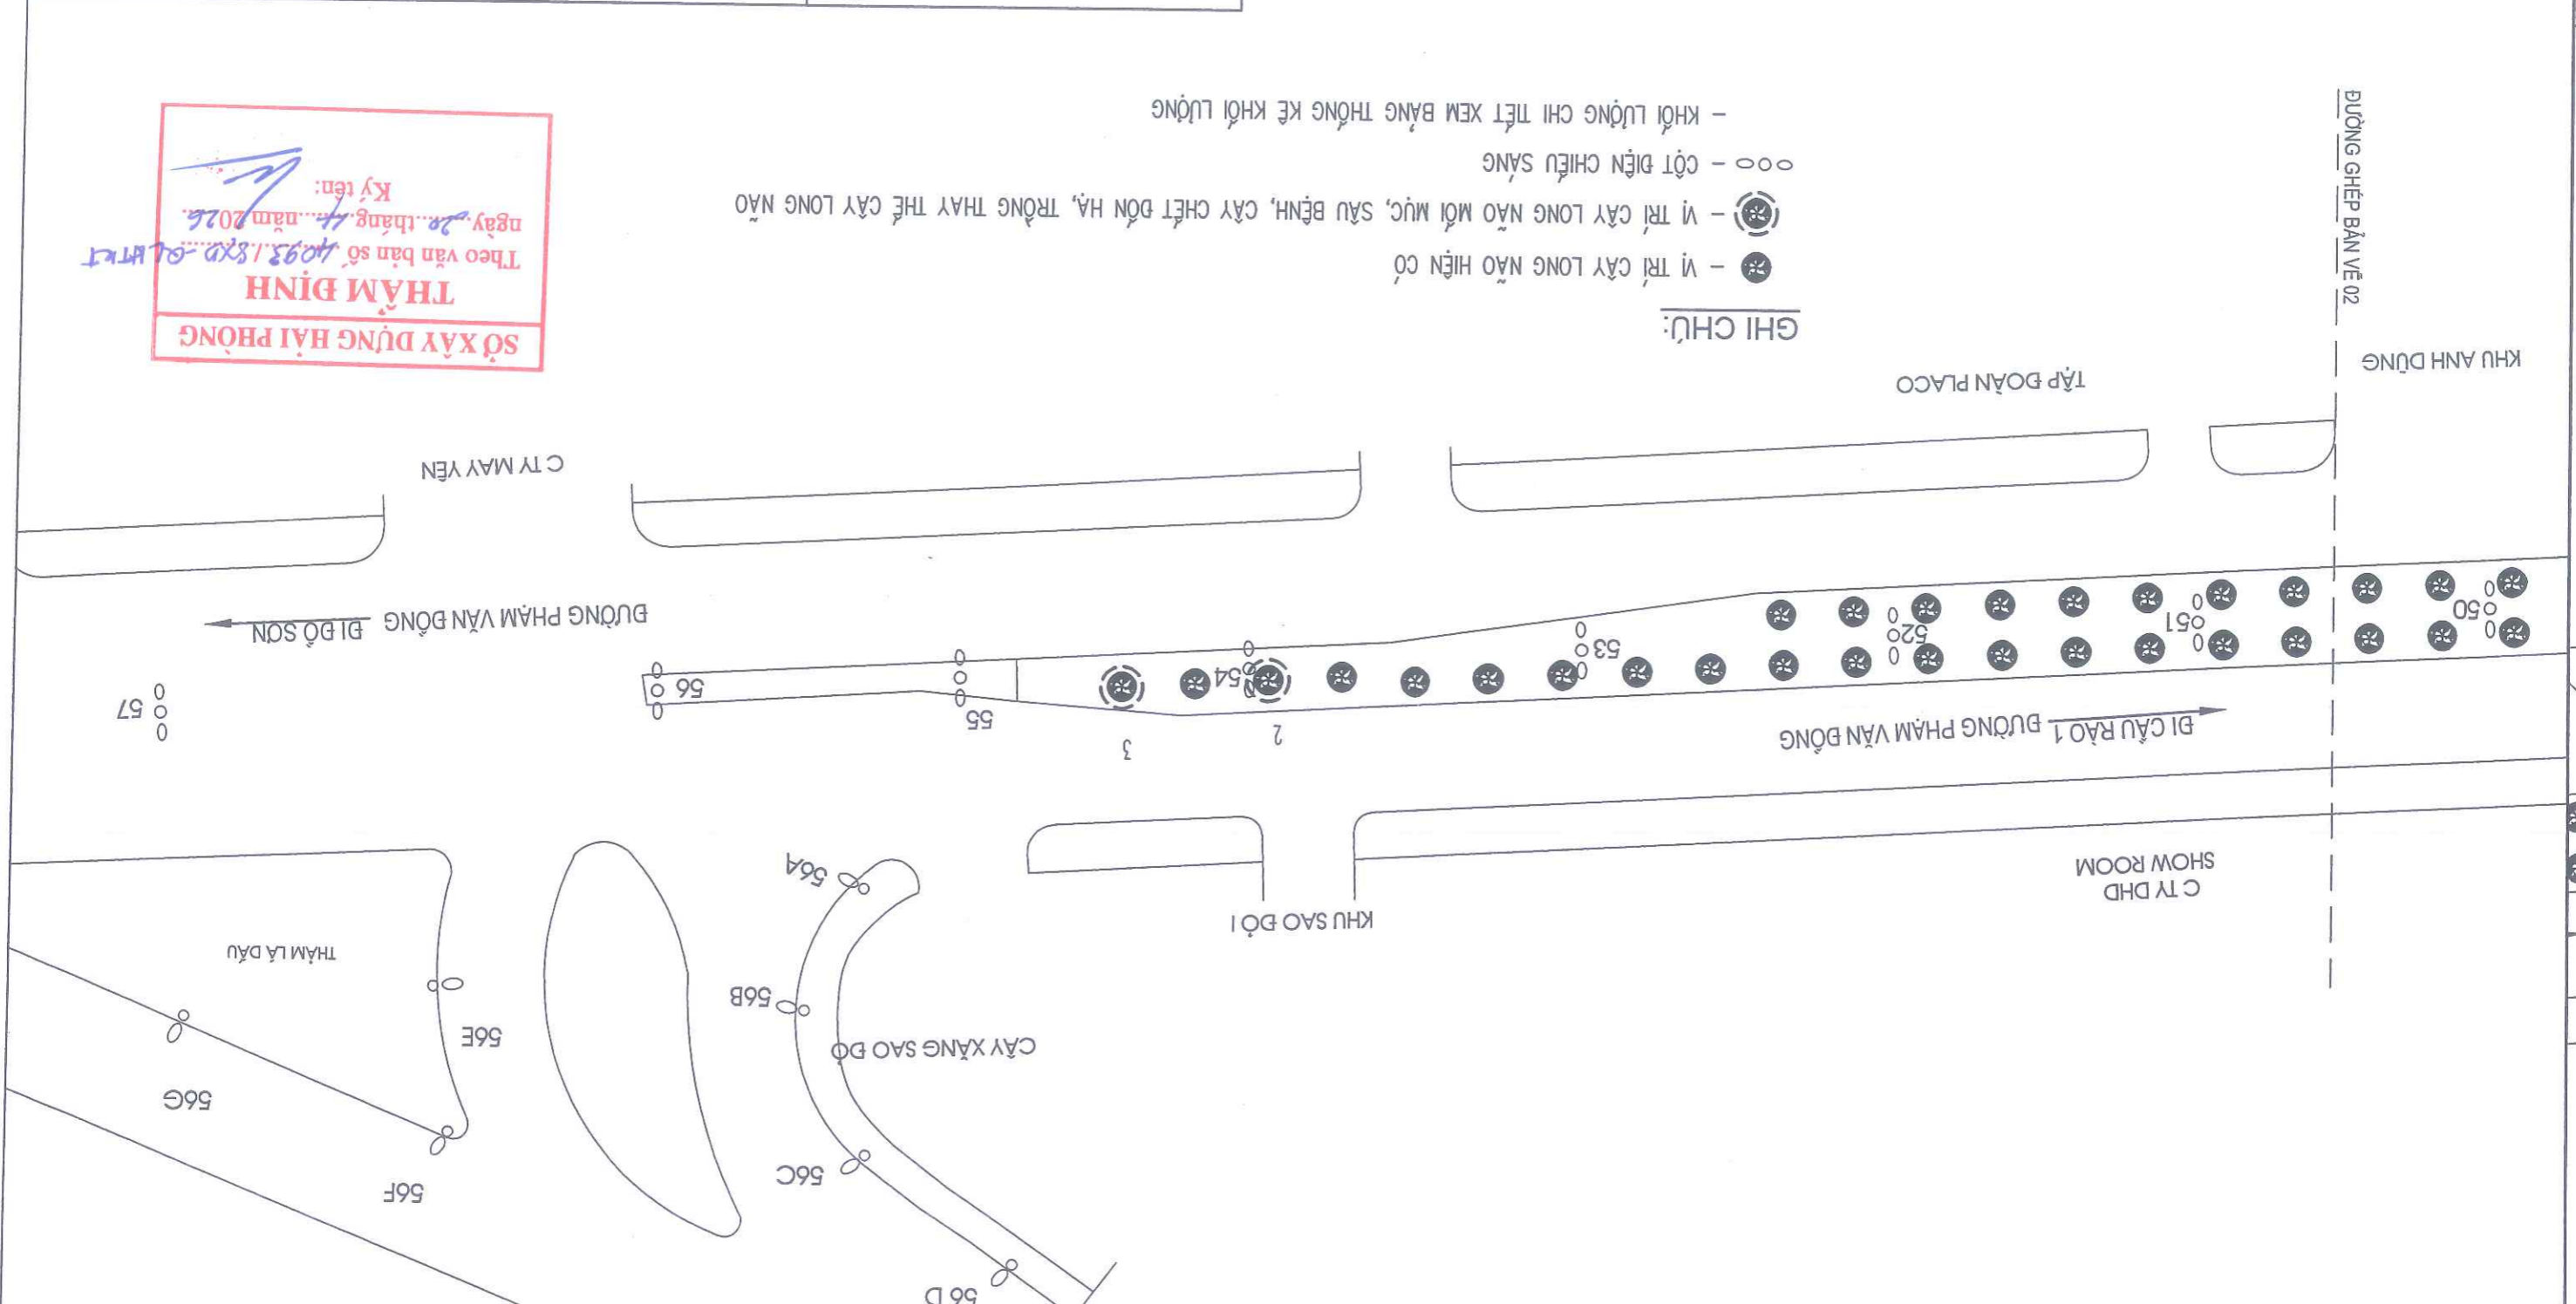

CHỦ ĐẦU TƯ: SỐ XÂY DỰNG THÀNH PHỐ HẢI PHÒNG
 BÀI DIỄN CHỈ DẪN QUẢN LÝ, BẢO TRÌ CÁC CÔNG TRÌNH
 CÔNG TRÌNH: ĐƠN HÀ CÂY XANH CHẾT, CÂY KHÔNG CÒN KHẢ NĂNG SINH TRƯỞNG, TRỒNG THAY THẾ CÂY XANH TRÊN ĐỊA BÀN
 CÁC PHƯỜNG ĐỒ SƠN, NAM ĐỒ SƠN, HƯNG ĐÀO, DƯƠNG KINH VÀ BƯỜNG TỈNH 363 THEO PHẠM VI QUẢN LÝ CỦA
 SỐ XÂY DỰNG
 ĐỊA ĐIỂM : CÁC PHƯỜNG ĐỒ SƠN, NAM ĐỒ SƠN, HƯNG ĐÀO, DƯƠNG KINH VÀ BƯỜNG TỈNH 363 - TP. HẢI PHÒNG


CHỦ ĐẦU TƯ: SỐ XÂY DỰNG THÀNH PHỐ HẢI PHÒNG	
CÔNG TY CP TƯ VẤN THIẾT KẾ GTVT HẢI PHÒNG
 XI NGHIỆP TƯ VẤN THIẾT KẾ
 ĐỊA CHỈ : SỐ 36 LÝ TỰ TRỌNG - TP. HẢI PHÒNG
 WEBSITE : WWW.HCPC.COM.VN
 EMAIL : XNTVTK.HCPC@GMAIL.COM
 TEL : 0225 3823152 - FAX : 0225 3823152



MẶT BẰNG VỊ TRÍ ĐƠN HẠ CÂY XANH CHẾT, CÂY KHÔNG CÒN KHẢ NĂNG SINH TRƯỞNG, TRỒNG THAY THỂ CÂY LONG NÀO
ĐỊA ĐIỂM: DẠI PHẬN CÁCH TUYẾN ĐƯỜNG PHẠM VĂN ĐỒNG

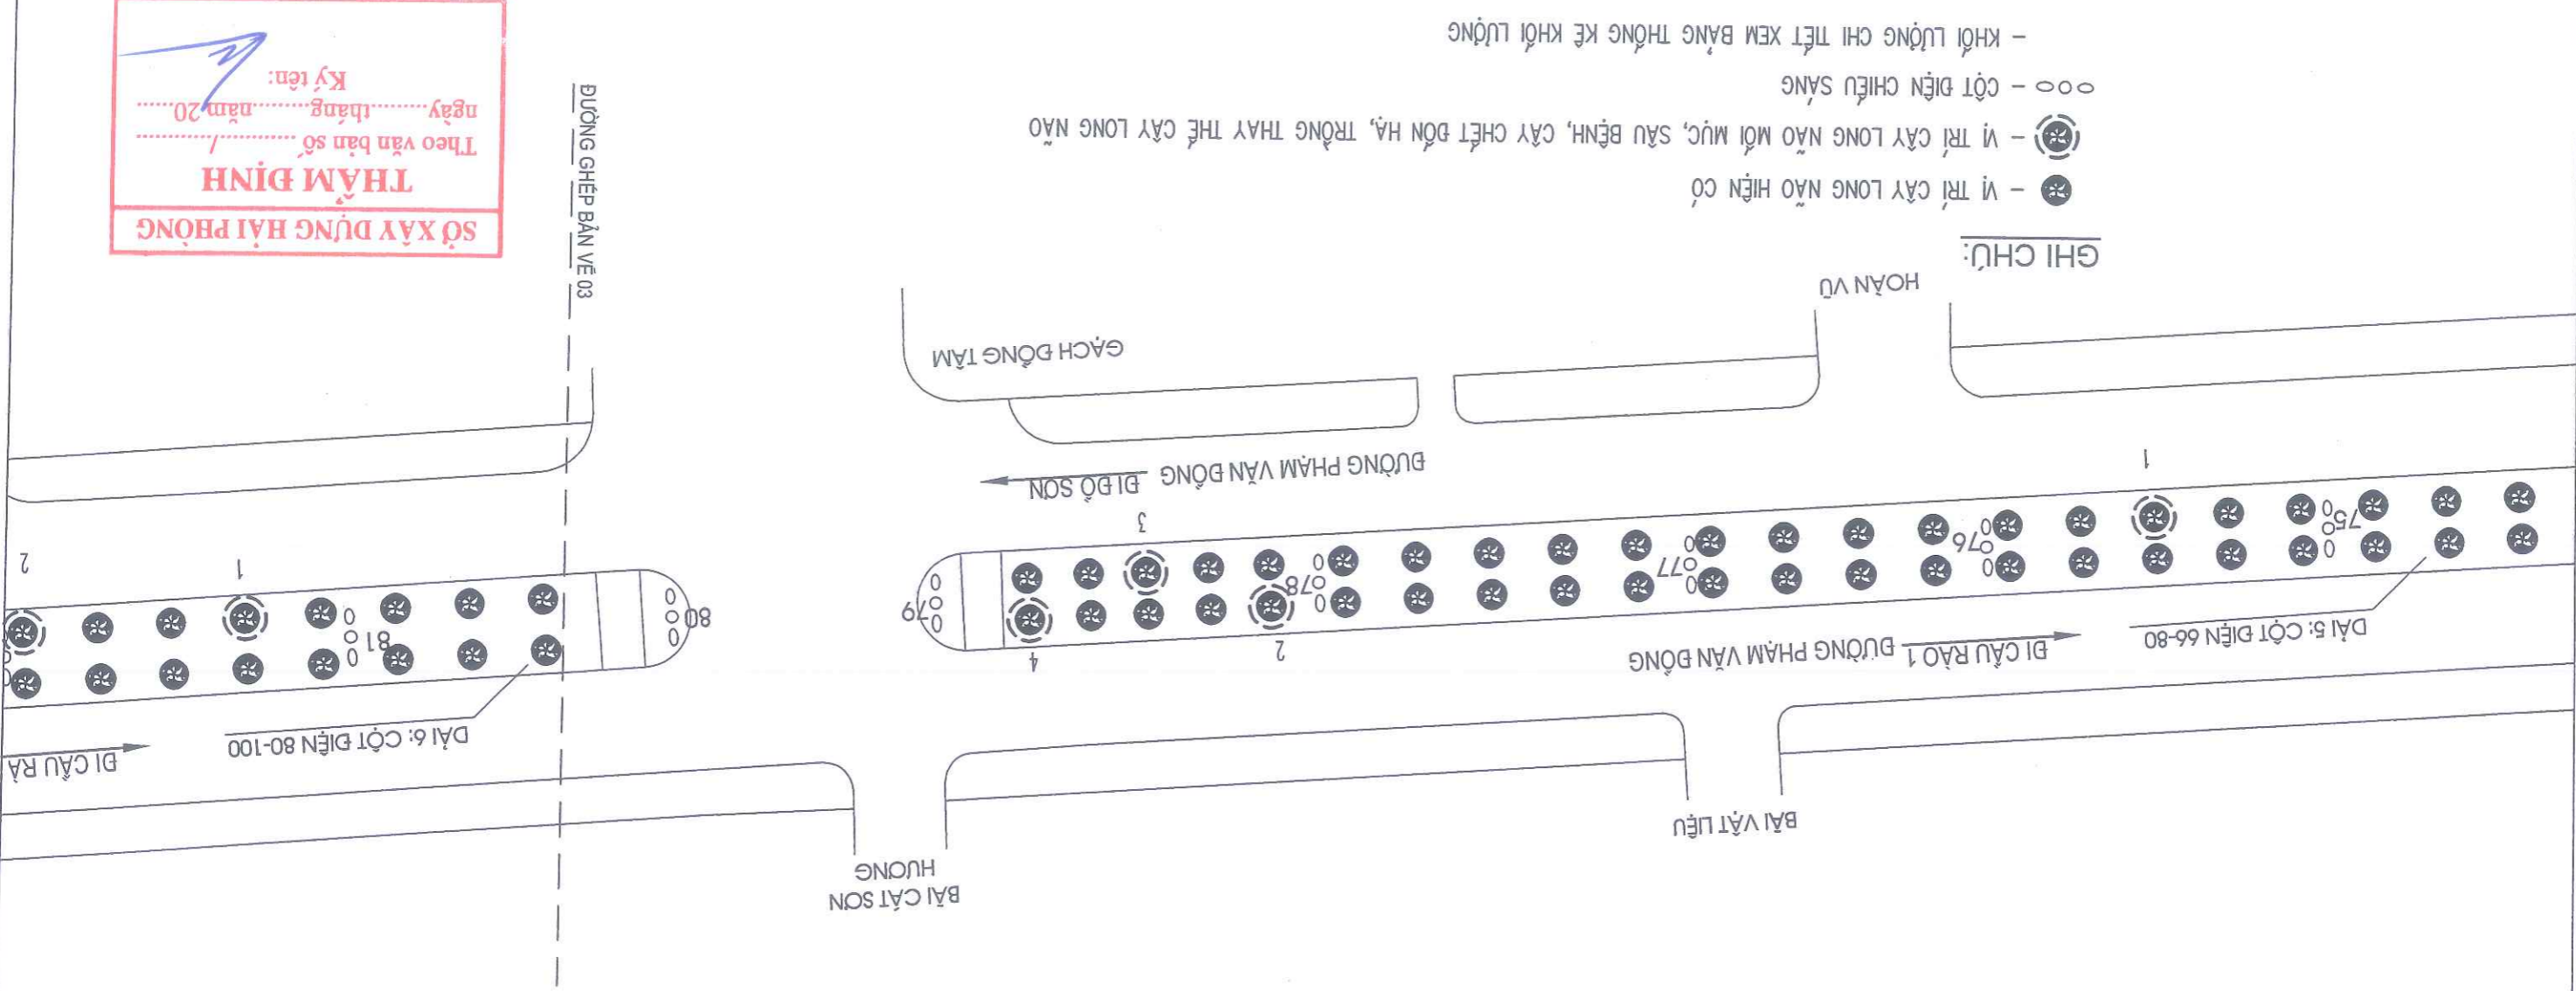


- GHI CHÚ:**
- - VỊ TRÍ CÂY LONG NÀO HIỆN CÓ
 - ⊗ - VỊ TRÍ CÂY LONG NÀO MỚI MỨC, SẪU BỆNH, CÂY CHẾT ĐƠN HẠ, TRỒNG THAY THỂ CÂY LONG NÀO
 - - CỘT ĐIỆN CHIỀU SẴNG
 - KHỎI LƯỜNG CHI TIẾT XEM BẢNG THỐNG KÊ KHỎI LƯỜNG

SỞ XÂY DỰNG HẢI PHÒNG
THẨM ĐỊNH
 Theo văn bản số /
 ngày tháng năm 20.....
 Ký tên:

CHỦ ĐẦU TƯ: SỞ XÂY DỰNG THÀNH PHỐ HẢI PHÒNG	CÔNG TY CP TƯ VẤN THIẾT KẾ CTXD HẢI PHÒNG			
BẢO TRÌ CÁC CÔNG TRÌNH	XÍ NGHIỆP TƯ VẤN THIẾT KẾ			
ĐẠI DIỆN CHỦ ĐẦU TƯ: TRUNG TÂM QUẢN LÝ, BẢO TRÌ CÁC CÔNG TRÌNH	ĐỊA CHỈ: SỐ 36 L'Y TỰ TRỌNG - TP. HẢI PHÒNG			
CÔNG TRÌNH: ĐƠN HẠ CÂY XANH CHẾT, CÂY KHÔNG CÒN KHẢ NĂNG SINH TRƯỞNG, TRỒNG THAY THỂ CÂY XANH TRÊN BIA BÀN	WEBSITE: WWW.HCDDC.COM.VN			
CÁC PHƯƠNG BỐ SƠN, NAM BỐ SƠN, HUNG BÀO, DƯƠNG KINH VÀ DƯỜNG TỈNH 363 THEO PHẠM VI QUẢN LÝ CỦA	EMAIL: XNVTVK.HCDDC@GMAIL.COM			
SỐ XÂY DỰNG	TEL: 0225 3823152 - FAX: 0225 3823152			
ĐỊA ĐIỂM: CÁC PHƯƠNG BỐ SƠN, NAM BỐ SƠN, HUNG BÀO, DƯƠNG KINH VÀ DƯỜNG TỈNH 363 - TP. HẢI PHÒNG				
MẶT BẰNG VỊ TRÍ CÂY XANH CHẾT, CÂY KHÔNG CÒN KHẢ NĂNG SINH TRƯỞNG, TRỒNG THAY THỂ CÂY LONG NÀO	P. TỔNG GIÁM ĐỐC			
ĐỊA ĐIỂM: DẠI PHẬN CÁCH TUYẾN ĐƯỜNG PHẠM VĂN ĐỒNG	P. PHÒNG KHKT			
THIẾT KẾ	P. GIÁM ĐỐC XÍ NGHIỆP			
CHỦ TRÍ THIẾT KẾ	KTS. NGUYỄN HỮU HIỆP			
THIẾT KẾ	KTS. NGUYỄN ĐỨC PHƯƠNG			
CHỦ TRÍ THIẾT KẾ	KTS. BỒ VĂN LONG			
THIẾT KẾ	KTS. NGUYỄN KHÁNH HẢI			
GIẢI ĐOÀN: TRKT	GV: 06			
HOÀN THÀNH	TY LÊ:			
2026				



MẶT BẰNG VỊ TRÍ ĐƠN HÀ CÂY XANH CHẾT, CÂY KHÔNG CÒN KHẢ NĂNG SINH TRƯỞNG, TRỒNG THAY THE CÂY LONG NÀO
ĐỊA ĐIỂM: DẠI PHẬN CÁCH TUYẾN BƯỚC PHẠM VĂN ĐỒNG

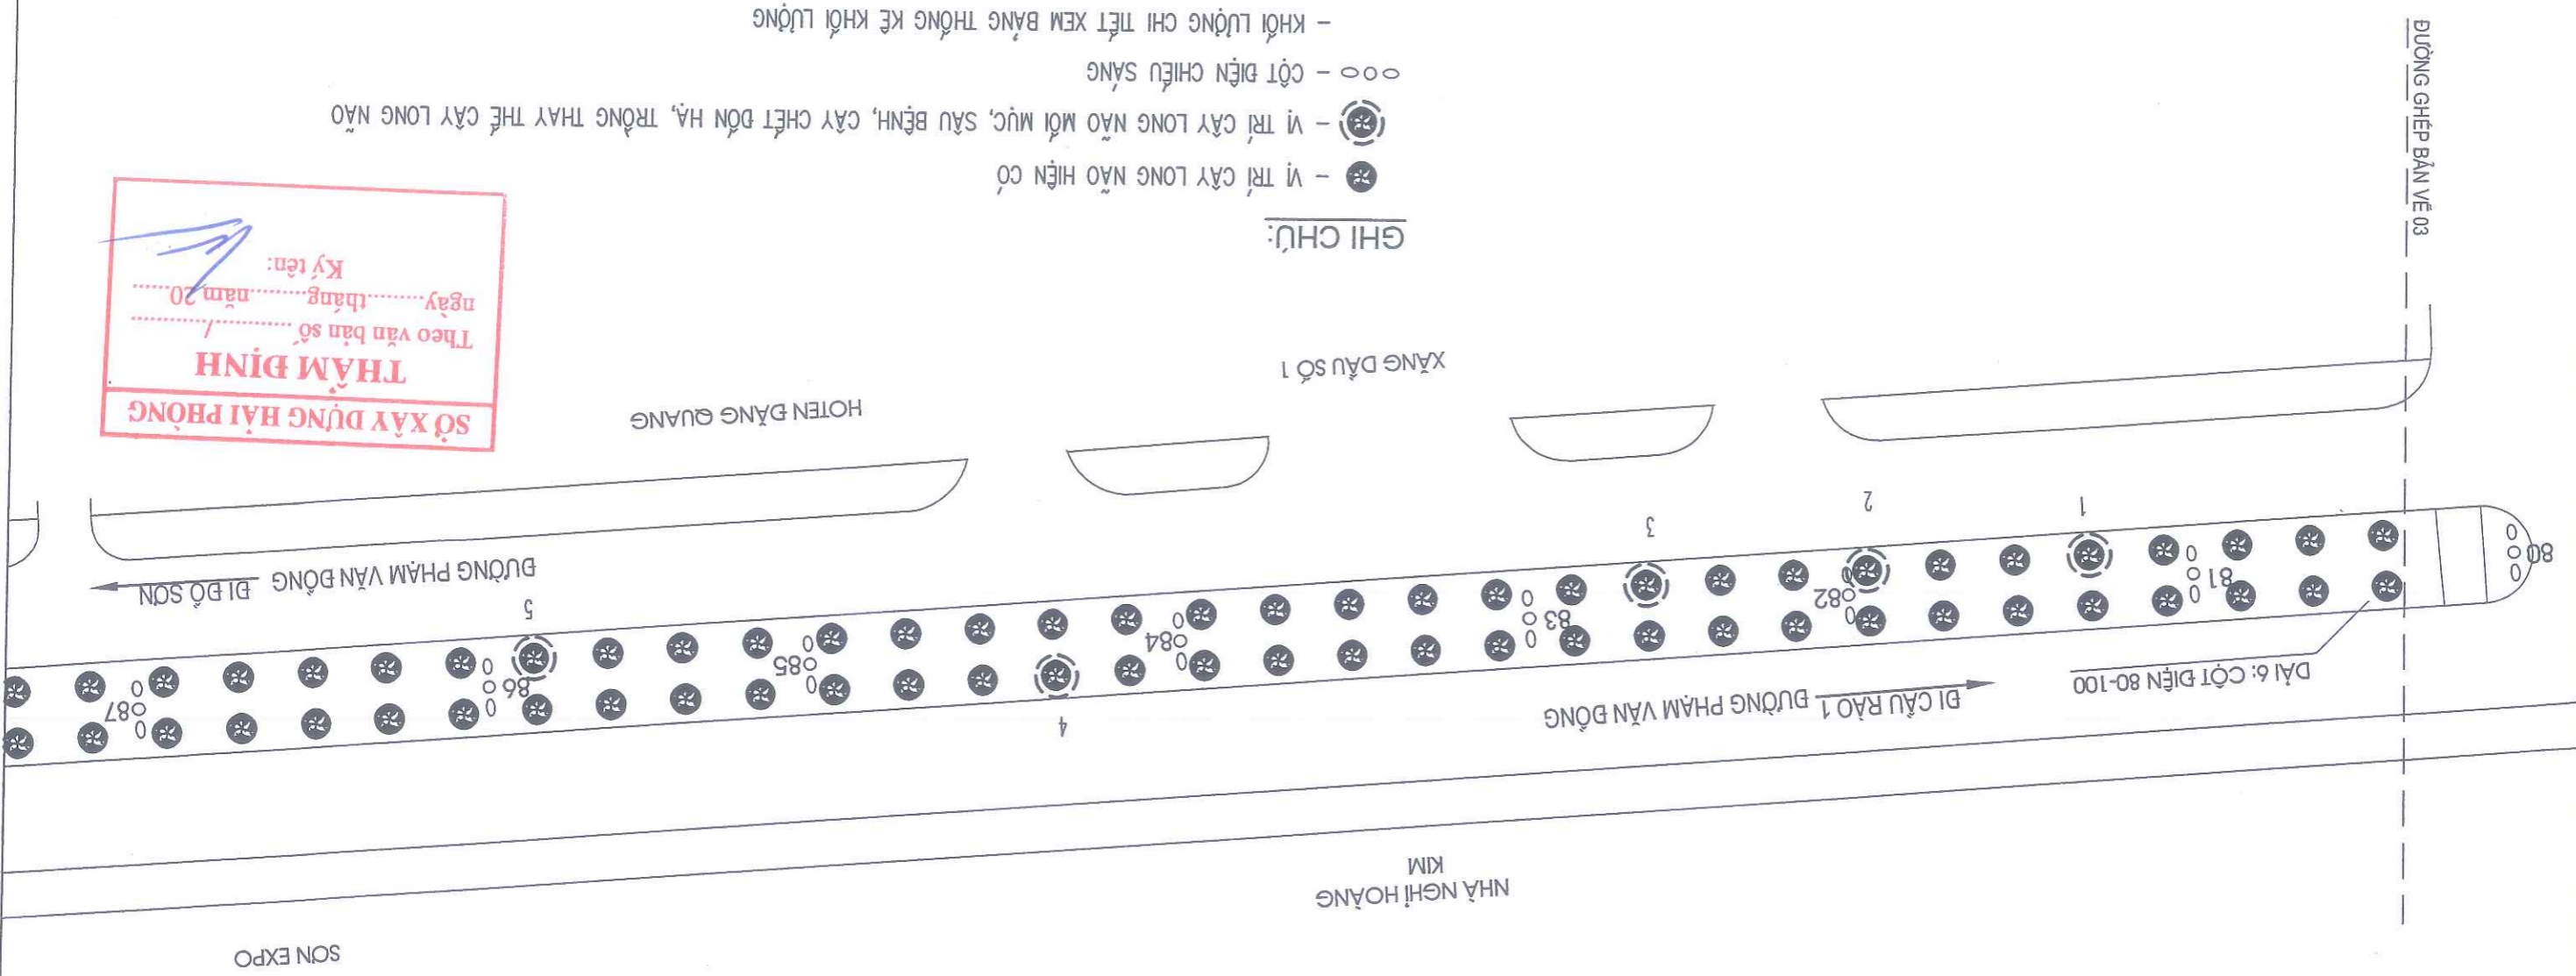

GHI CHÚ:

- ☼ - VỊ TRÍ CÂY LONG NÀO HIỆN CÓ
- ☼☼ - VỊ TRÍ CÂY LONG NÀO MỚI MỨC, SẪU BỆNH, CÂY CHẾT ĐƠN HÀ, TRỒNG THAY THE CÂY LONG NÀO
- - CỘT ĐIỆN CHIỀU SẴNG
- KHỐI LƯỢNG CHI TIẾT XEM BẢNG THÔNG KẾ KHỐI LƯỢNG


HDC

CÔNG TY CP TƯ VẤN THIẾT KẾ CTXD HẢI PHÒNG
 XÍ NGHIỆP TƯ VẤN THIẾT KẾ
 ĐỊA CHỈ: SỐ 36 LÝ TỰ TRỌNG - TP. HẢI PHÒNG
 WEBSITE: WWW.HCDC.COM.VN
 EMAIL: XNTVTK.HCDC@GMAIL.COM
 TEL: 0225 3823152 - FAX: 0225 3823152

CHỦ ĐẦU TƯ: SỐ XÂY DỰNG THÀNH PHỐ HẢI PHÒNG ĐẠI DIỆN CHỦ ĐẦU TƯ: TRUNG TÂM QUẬN LÝ, BẢO TRÌ CÁC CÔNG TRÌNH CÔNG TRÌNH: ĐƠN HÀ CÂY XANH CHẾT, CÂY KHÔNG CÒN KHẢ NĂNG SINH TRƯỞNG, TRỒNG THAY THE CÂY XANH TRÊN ĐỊA BÀN CÁC PHƯỜNG ĐỒ SƠN, NAM ĐỒ SƠN, HÙNG BẢO, DƯƠNG KINH VÀ BƯỚC TỈNH 363 - TP. HẢI PHÒNG SỐ XÂY DỰNG ĐỊA ĐIỂM: CÁC PHƯỜNG ĐỒ SƠN, NAM ĐỒ SƠN, HÙNG BẢO, DƯƠNG KINH VÀ BƯỚC TỈNH 363 - TP. HẢI PHÒNG	PHÒNG KHIKT	P. GIÁM ĐỐC XÍ NGHIỆP	CHỦ TRÌ THIẾT KẾ	THIẾT KẾ	GIẢI ĐOÀN: TKKT
KTS. NGUYỄN HỮU HIỆP	THS. NGUYỄN ĐỨC PHƯƠNG	KS. BỒ THỊ NGÂN	KTS. BỒ VĂN LONG	KTS. NGUYỄN KHÁNH HẢI	BV: 07



MẶT BẰNG VỊ TRÍ ĐƠN HẠ CÂY XANH CHẾT, CÂY KHÔNG CÒN KHẢ NĂNG SINH TRƯỞNG, TRỒNG THAY THE CÂY LONG NẤO
ĐỊA ĐIỂM: DẠI PHẬN CÁCH TUYẾN ĐƯỜNG PHẠM VĂN ĐỒNG

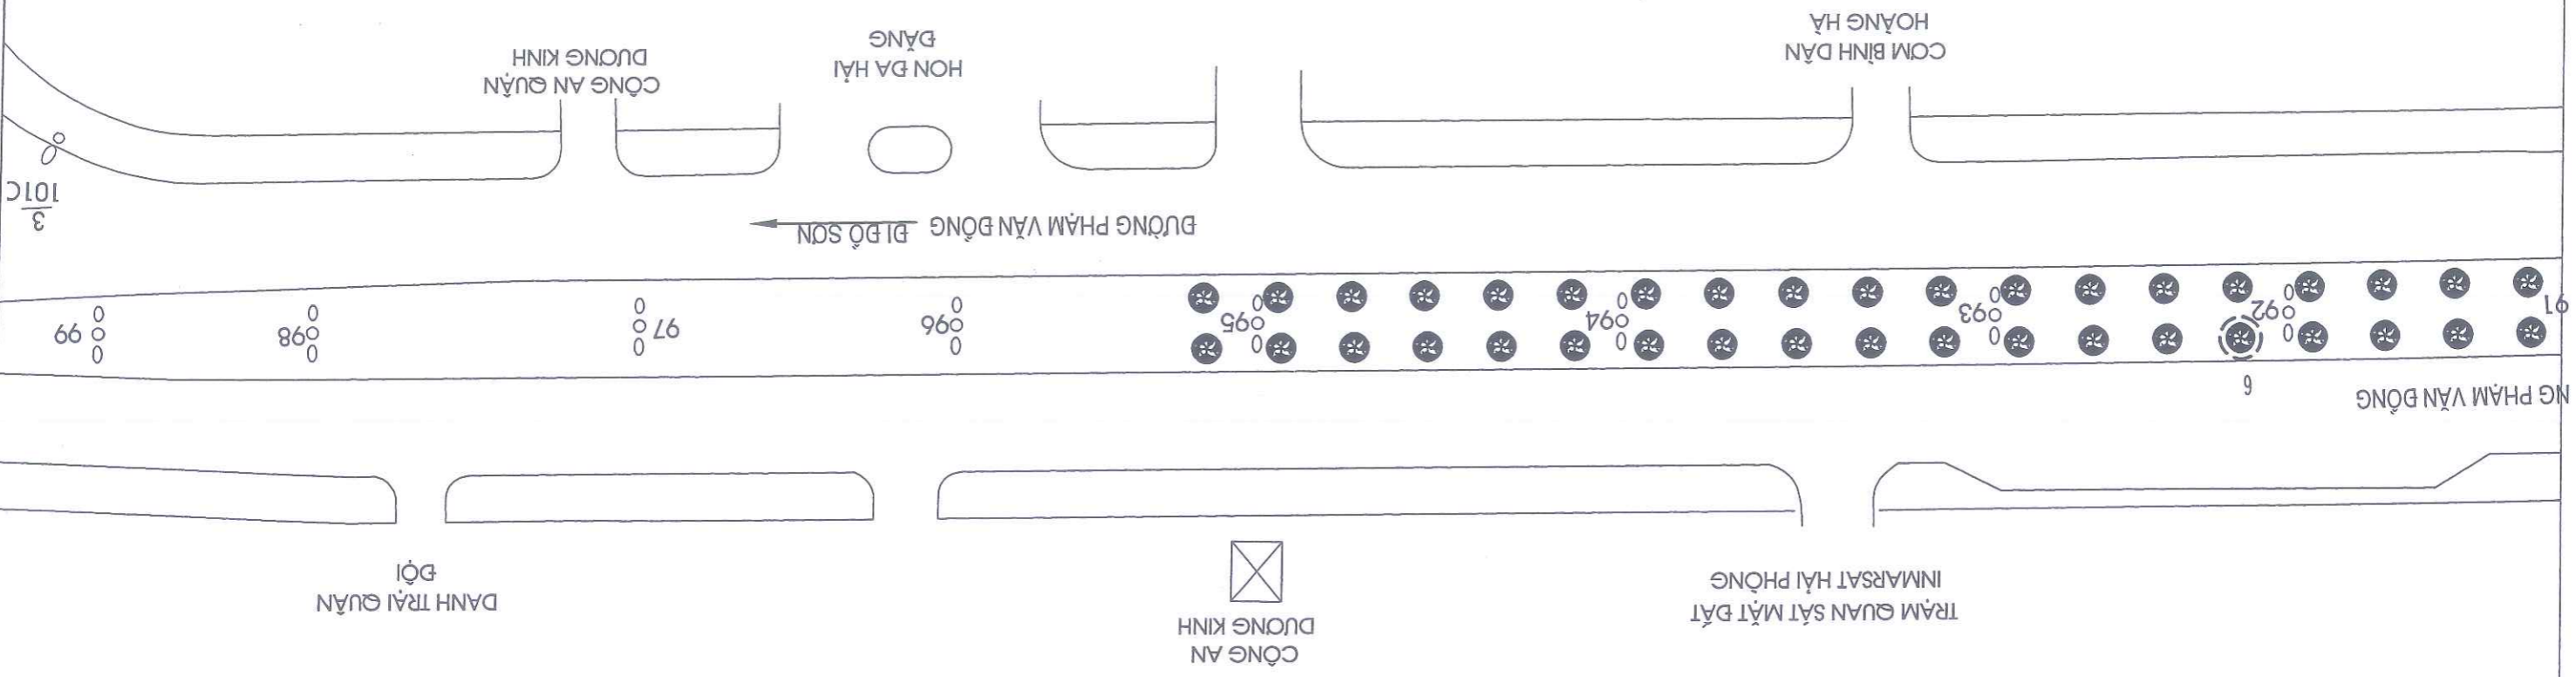

- GHI CHÚ:**
- - VỊ TRÍ CÂY LONG NẤO HIỆN CÓ
 - ⊗ - VỊ TRÍ CÂY LONG NẤO MƠI MỨC, SÂU BỆNH, CÂY CHẾT ĐƠN HẠ, TRỒNG THAY THE CÂY LONG NẤO
 - - CỘT ĐIỆN CHIẾU SÁNG
 - KHỞI LƯỢNG CHI TIẾT XEM BẢNG THÔNG KẾ KHỞI LƯỢNG


SỞ XÂY DỰNG HẢI PHÒNG
THẨM ĐỊNH
 Theo văn bản số/.....
 ngày.....tháng.....năm 20.....
 Ký tên:

HDC
 CÔNG TY CP TƯ VẤN THIẾT KẾ CTXD HẢI PHÒNG
 XI NGHIỆP TƯ VẤN THIẾT KẾ
 ĐỊA CHỈ: SỐ 36 L' TỰ TRỌNG - TP. HẢI PHÒNG
 WEBSITE: WWW.HCDC.COM.VN
 EMAIL: XNVTVK.HCDC@GMAIL.COM
 TEL: 0225 3823152 - FAX: 0225 3823152

GV: 08	KTS. NGUYỄN KHÁNH HẢI	KTS. ĐỖ VĂN LONG	KS. ĐỖ THỊ NGÂN	THS. NGUYỄN ĐỨC PHƯƠNG	KTS. NGUYỄN HỮU HIỆP
THIẾT KẾ	CHỦ TRÍ THIẾT KẾ	P. GIÁM ĐỐC XI NGHIỆP	PHÒNG KHKT	P. TỔNG GIÁM ĐỐC	



MẶT BẰNG VỊ TRÍ ĐƠN HÀ CÂY XANH CHẾT, CÂY KHÔNG CÒN KHẢ NĂNG SINH TRƯỞNG, TRỒNG THAY THỂ CÂY LONG NÀO
ĐỊA ĐIỂM: DẠI PHẬN CÁCH TUYẾN ĐƯỜNG PHẠM VĂN ĐỒNG

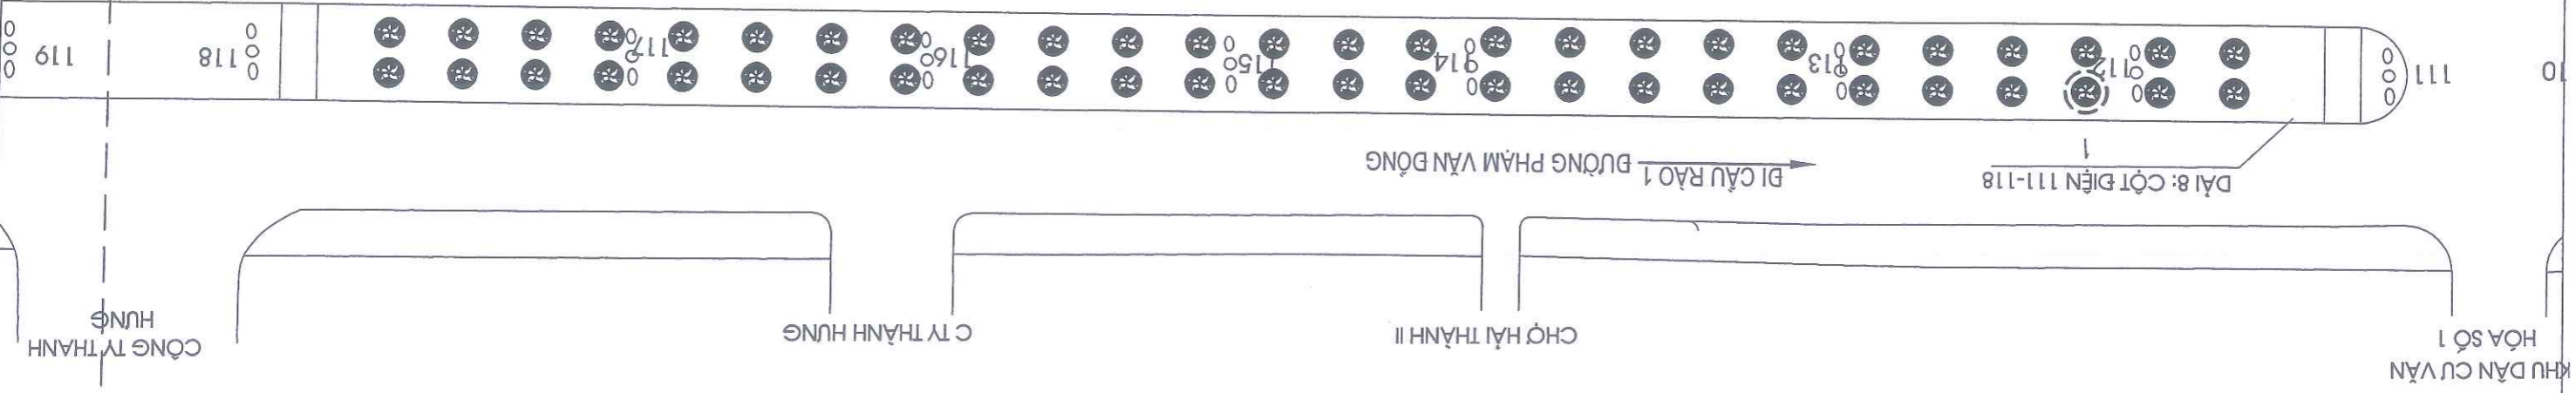

- GHI CHÚ:**
- - VỊ TRÍ CÂY LONG NÀO HIỆN CÓ
 - ⊗ - VỊ TRÍ CÂY LONG NÀO MỚI MƯC, SÂU BỆNH, CÂY CHẾT ĐƠN HÀ, TRỒNG THAY THỂ CÂY LONG NÀO
 - - CỘT ĐIỆN CHIẾU SÁNG
 - KHỎI LƯỢNG CHI TIẾT XEM BẢNG THÔNG KẾ KHỎI LƯỢNG


SỞ XÂY DỰNG HẢI PHÒNG
THẨM ĐỊNH
 Theo văn bản số/.....
 ngày.....tháng.....năm 20.....
 Ký tên:

CHỦ ĐẦU TƯ: SỐ XÂY DỰNG THÀNH PHỐ HẢI PHÒNG	ĐẠI DIỆN CHỦ ĐẦU TƯ: TRUNG TÂM QUẢN LÝ, BẢO TRÌ CÁC CÔNG TRÌNH CÔNG TRÌNH: ĐƠN HÀ CÂY XANH CHẾT, CÂY KHÔNG CÒN KHẢ NĂNG SINH TRƯỞNG, TRỒNG THAY THỂ CÂY XANH TRÊN ĐỊA BÀN SỐ XÂY DỰNG CÁC PHƯỜNG BỒ SƠN, NAM BỒ SƠN, HÙNG BẢO, DƯƠNG KINH VÀ ĐƯỜNG TỈNH 363 - TP. HẢI PHÒNG	CHỦ TRÌ THIẾT KẾ	PHÒNG KHIKT	PHÒNG GIÁM ĐỐC	PHÒNG KHIKT	P. GIÁM ĐỐC XI NGHIỆP	CHỦ TRÌ THIẾT KẾ	THIẾT KẾ	GIẢI ĐOÀN: TKKT
CÔNG TY CP TƯ VẤN THIẾT KẾ CTXD HẢI PHÒNG XI NGHIỆP TƯ VẤN THIẾT KẾ ĐỊA CHỈ: SỐ 36 L.Y TỰ TRỌNG - TP. HẢI PHÒNG WEBSITE: WWW.HCDC.COM.VN EMAIL: XNTVTK.HCDC@GMAIL.COM TEL: 0225 3823152 - FAX: 0225 3823152		BIA ĐIỂM: DẠI PHẬN CÁCH TUYẾN ĐƯỜNG PHẠM VĂN ĐỒNG MẶT BẰNG VỊ TRÍ CÂY XANH CHẾT, CÂY KHÔNG CÒN KHẢ NĂNG SINH TRƯỞNG, TRỒNG THAY THỂ CÂY LONG NÀO							



MẶT BẰNG VỊ TRÍ ĐƠN HẠ CÂY XANH CHẾT, CÂY KHÔNG CÒN KHẢ NĂNG SINH TRƯỞNG, TRỒNG THAY THẾ CÂY LONG NÀO

ĐỊA ĐIỂM: DẠI PHÂN CÁCH TUYẾN ĐƯỜNG PHẠM VĂN ĐỒNG

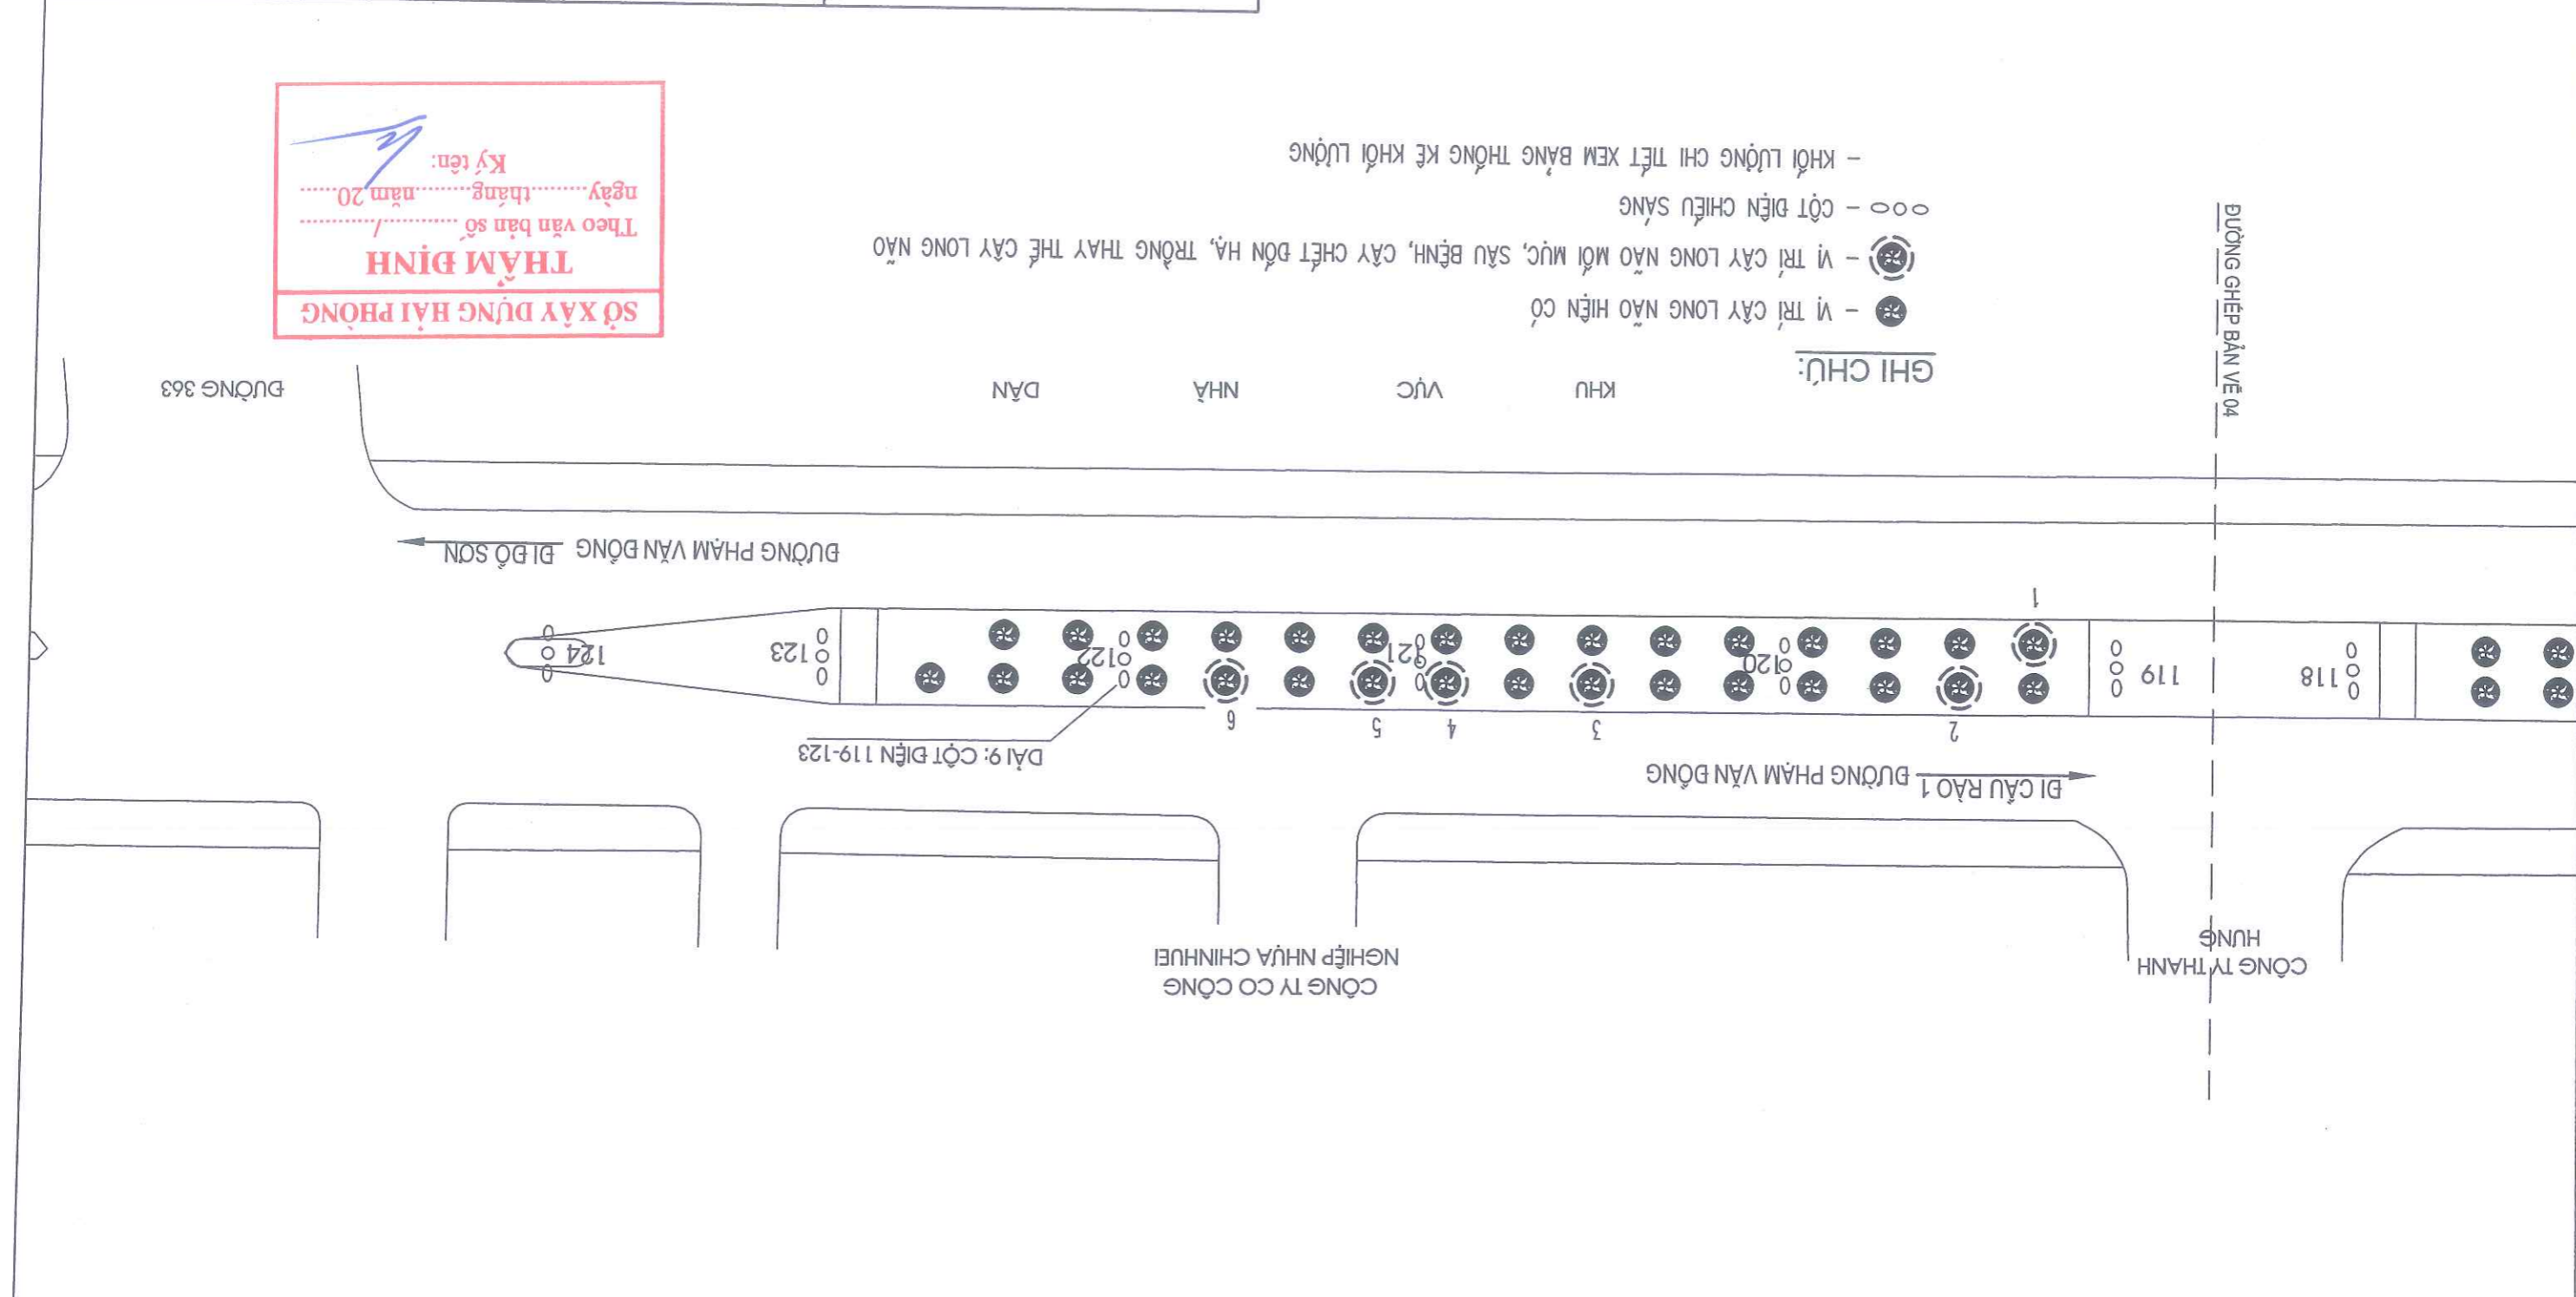

GHI CHÚ:


- ☉ - VỊ TRÍ CÂY LONG NÀO HIỆN CÓ
- ☹ - VỊ TRÍ CÂY LONG NÀO MỖI MỨC, SÂU BỆNH, CÂY CHẾT ĐƠN HẠ, TRỒNG THAY THẾ CÂY LONG NÀO
- - CỘT ĐIỆN CHIẾU SÁNG
- KHỎI LƯỢNG CHI TIẾT XEM BẢNG THÔNG KÊ KHỎI LƯỢNG

SỞ XÂY DỰNG HẢI PHÒNG
THẨM ĐỊNH
 Theo văn bản số /
 ngày tháng năm 20.....
 Ký tên: [Signature]

CÔNG TY CP TƯ VẤN THIẾT KẾ CTXD HẢI PHÒNG		CÔNG TY TƯ VẤN THIẾT KẾ CTXD HẢI PHÒNG	
 XI NGHIỆP TƯ VẤN THIẾT KẾ ĐỊA CHỈ: SỐ 36 LÝ TỰ TRỌNG - TP. HẢI PHÒNG WEBSITE: WWW.HCDDC.COM.VN EMAIL: XNVTVKHCDPC@GMAIL.COM TEL: 0225 3823152 - FAX: 0225 3823152		CHỮ ĐẦU TƯ: SỐ XÂY DỰNG THÀNH PHỐ HẢI PHÒNG ĐẠI DIỆN CHỦ ĐẦU TƯ: TRUNG TÂM QUẬN LÝ, BẢO TRÌ CÁC CÔNG TRÌNH CÔNG TRÌNH: ĐƠN HẠ CÂY XANH CHẾT, CÂY KHÔNG CÒN KHẢ NĂNG SINH TRƯỞNG, TRỒNG THAY THẾ CÂY XANH TRÊN ĐΙΑ BÀN CÁC PHƯỜNG BỐ SƠN, NAM BỐ SƠN, HÙNG BẢO, DƯƠNG KINH VÀ ĐƯỜNG TỈNH 363 THEO PHẠM VĂN ĐỒNG ĐΙΑ BẰNG: SỐ XÂY DỰNG ĐΙΑ BẰNG: CÁC PHƯỜNG BỐ SƠN, NAM BỐ SƠN, HÙNG BẢO, DƯƠNG KINH VÀ ĐƯỜNG TỈNH 363 - TP. HẢI PHÒNG	
P. TỔNG GIÁM ĐỐC	PHÒNG KHKT	P. GIÁM ĐỐC XI NGHIỆP	CHỦ TRẠI THIẾT KẾ
KTS. NGUYỄN HỮU HIỆP	THS. NGUYỄN ĐỨC PHƯƠNG	KS. ĐỒ THỊ NGÂN	KTS. BỒ VĂN LONG
KTS. NGUYỄN KHÁNH HẢI TỶ LỆ: HOÀN THÀNH 2026		BV: 10 GIAI ĐOẠN: TKKT THIẾT KẾ	



MẶT BẰNG VỊ TRÍ ĐƠN HÀ CÂY XANH CHẾT, CÂY KHÔNG CÒN KHẢ NĂNG SINH TRƯỞNG, TRỒNG THAY THỂ CÂY LONG NẪO
ĐỊA ĐIỂM: DẠI PHẬN CÁCH TUYẾN ĐƯỜNG PHẠM VĂN ĐỒNG

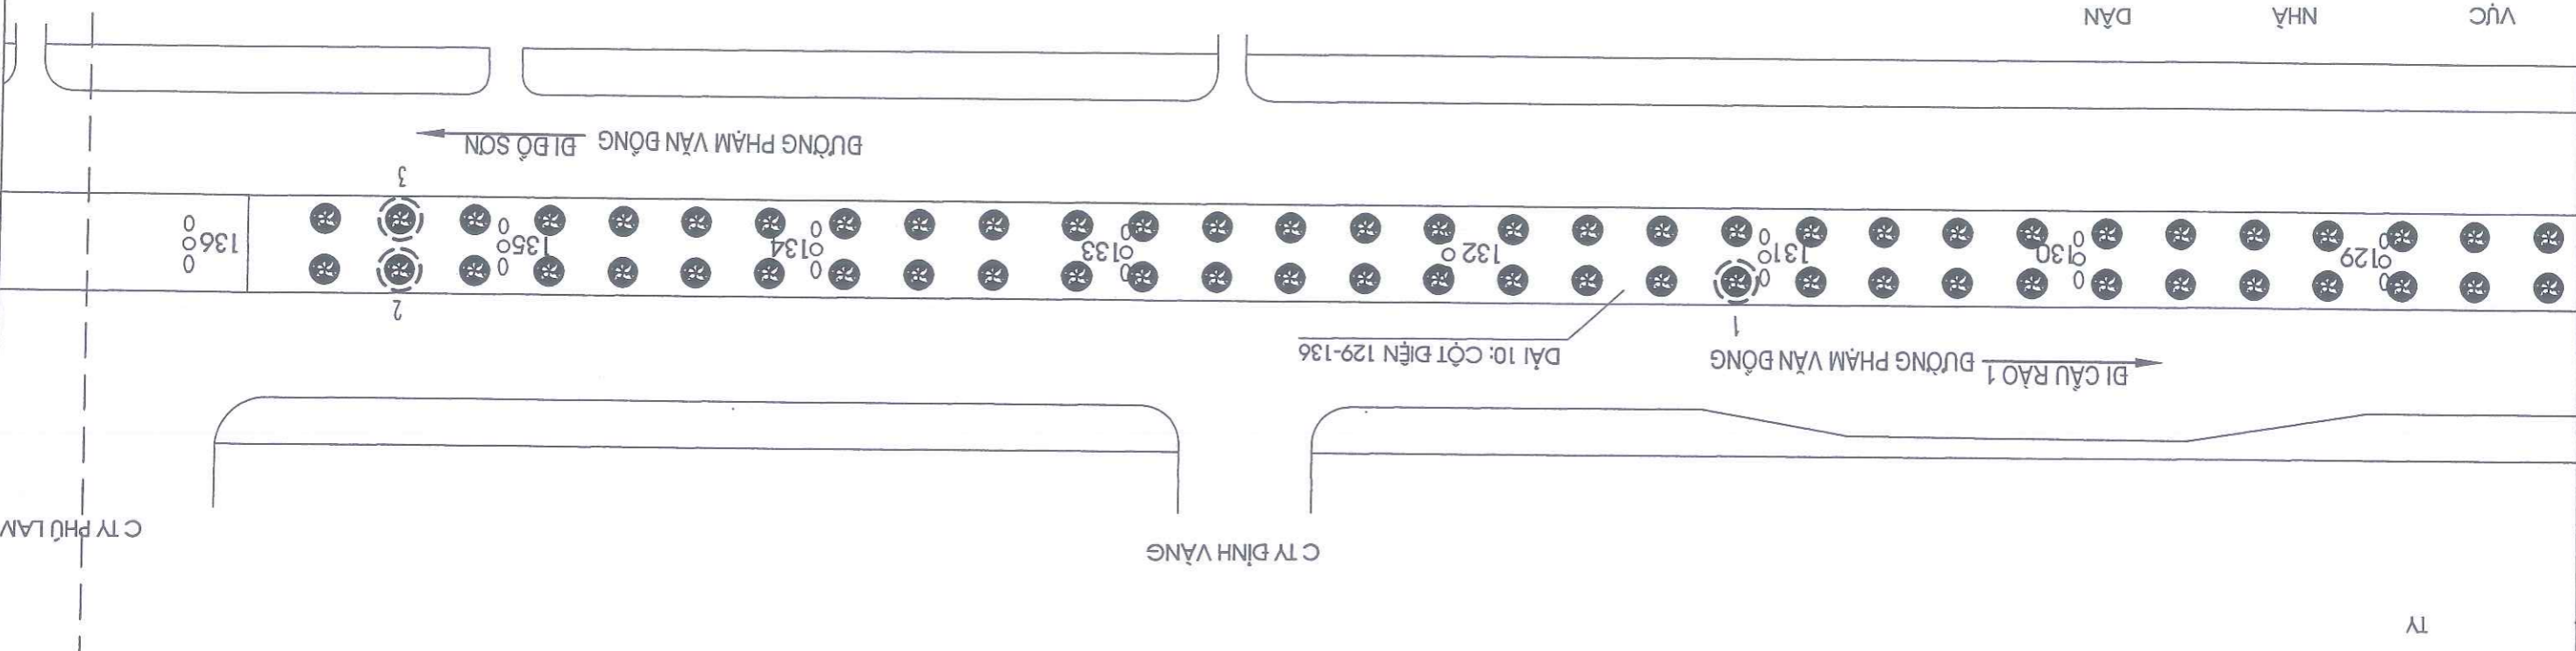

- GHI CHÚ:**
- - VỊ TRÍ CÂY LONG NẪO HIỆN CÓ
 - ⊗ - VỊ TRÍ CÂY LONG NẪO MỖI MỨC, SÂU BÊN, CÂY CHẾT ĐƠN HÀ, TRỒNG THAY THỂ CÂY LONG NẪO
 - - CỘT ĐIỆN CHIỀU SẴNG
 - KHỎI LƯỢNG CHI TIẾT XEM BẢNG THÔNG KẾ KHỎI LƯỢNG


SỞ XÂY DỰNG HẢI PHÒNG
THẨM ĐỊNH
 Ký tên:

HPC
 CÔNG TY CP TƯ VẤN THIẾT KẾ CTXD HẢI PHÒNG
 XI NGHIỆP TƯ VẤN THIẾT KẾ
 ĐỊA CHỈ: SỐ 36 LÝ TỰ TRỌNG - TP. HẢI PHÒNG
 WEBSITE: WWW.HPCDC.COM.VN
 EMAIL: XNTVTK.HPCDC@GMAIL.COM
 TEL: 0225 3823152 - FAX: 0225 3823152

CHỦ ĐẦU TƯ: SỐ XÂY DỰNG THÀNH PHỐ HẢI PHÒNG	ĐẠI DIỆN CHỦ ĐẦU TƯ: TRUNG TÂM QUẢN LÝ, BẢO TRÌ CÁC CÔNG TRÌNH CÔNG TRÌNH: ĐƠN HÀ CÂY XANH CHẾT, CÂY KHÔNG CÒN KHẢ NĂNG SINH TRƯỞNG, TRỒNG THAY THỂ CÂY XANH TRÊN ĐỊA BÀN SỐ XÂY DỰNG CÁC PHƯỜNG ĐỒ SƠN, NAM ĐỒ SƠN, HÙNG BẢO, DƯƠNG KINH VÀ ĐƯỜNG TỈNH 363 - TP. HẢI PHÒNG
CHỦ ĐẦU TƯ: SỐ XÂY DỰNG THÀNH PHỐ HẢI PHÒNG	ĐẠI DIỆN CHỦ ĐẦU TƯ: TRUNG TÂM QUẢN LÝ, BẢO TRÌ CÁC CÔNG TRÌNH CÔNG TRÌNH: ĐƠN HÀ CÂY XANH CHẾT, CÂY KHÔNG CÒN KHẢ NĂNG SINH TRƯỞNG, TRỒNG THAY THỂ CÂY XANH TRÊN ĐỊA BÀN SỐ XÂY DỰNG CÁC PHƯỜNG ĐỒ SƠN, NAM ĐỒ SƠN, HÙNG BẢO, DƯƠNG KINH VÀ ĐƯỜNG TỈNH 363 - TP. HẢI PHÒNG
PHÒNG KHKT	P. GIÁM ĐỐC XI NGHIỆP
P. TỔNG GIÁM ĐỐC	P. GIÁM ĐỐC XI NGHIỆP
KTS. NGUYỄN HỮU HIỆP	KTS. BỒ THỊ NGÂN
THS. NGUYỄN ĐỨC PHƯƠNG	KTS. BỒ VĂN LONG
KTS. NGUYỄN KHÁNH HẢI	KTS. NGUYỄN KHÁNH HẢI
GIẢI ĐOÀN: TKKT	THIẾT KẾ
HOÀN THÀNH 2026	TỶ LỆ:
BV: 11	



MẶT BẰNG VỊ TRÍ ĐƠN HÀ CÂY XANH CHẾT, CÂY KHÔNG CÒN KHẢ NĂNG SINH TRƯỞNG, TRỒNG THAY THỂ CÂY LONG NÀO
ĐỊA ĐIỂM: DẠI PHẬN CÁCH TUYẾN ĐƯỜNG PHẠM VĂN ĐỒNG

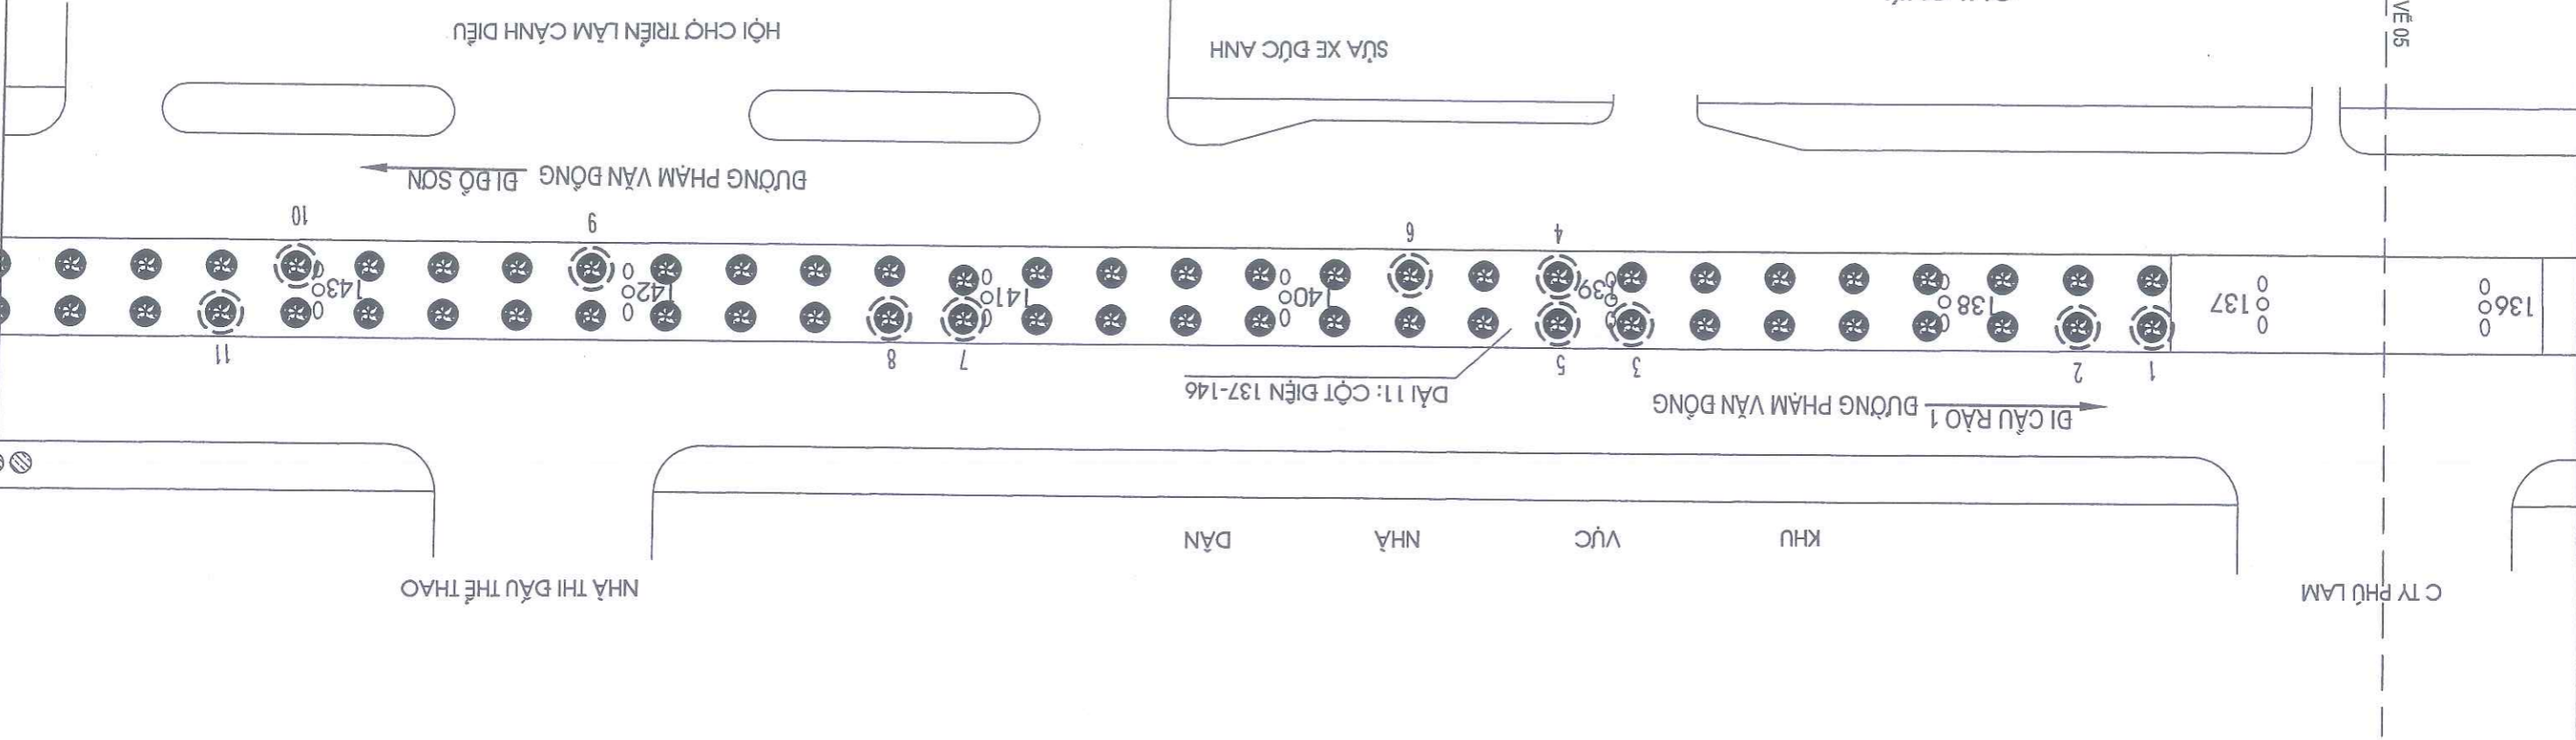

- GHI CHÚ:**
- - VỊ TRÍ CÂY LONG NÀO HIỆN CÓ
 - ⊗ - VỊ TRÍ CÂY LONG NÀO MỚI MƯC, SÂU BỆNH, CÂY CHẾT ĐƠN HÀ, TRỒNG THAY THỂ CÂY LONG NÀO
 - - CỘT ĐIỆN CHIỀU SẴNG
 - KHỎI LƯỢNG CHI TIẾT XEM BẢNG THÔNG KẾ KHỎI LƯỢNG

SỞ XÂY DỰNG HẢI PHÒNG
THẨM ĐỊNH
 Theo văn bản số /
 ngày tháng năm 20.....
 Ký tên: _____

HPCDC
 CÔNG TY CP TƯ VẤN THIẾT KẾ CTXD HẢI PHÒNG
 XI NGHIỆP TƯ VẤN THIẾT KẾ
 ĐỊA CHỈ: SỐ 36 LÝ TỰ TRỌNG - TP. HẢI PHÒNG
 WEBSITE: WWW.HPCDC.COM.VN
 EMAIL: XNTVTK.HPCDC@GMAIL.COM
 TEL: 0225 3823152 - FAX: 0225 3823152




PHÒNG GIÁM ĐỐC	P. TỔNG GIÁM ĐỐC	PHÒNG KHIKT	P. GIÁM ĐỐC XI NGHIỆP	CHỦ TRÌ THIẾT KẾ	THIẾT KẾ	GIẢI ĐOÀN: TKKT
KTS. NGUYỄN HỮU HIỆP	THS. NGUYỄN ĐỨC PHƯƠNG	KS. BỒ THỊ NGÂN	KTS. BỒ VĂN LONG	KTS. NGUYỄN KHÁNH HẢI	BV: 12	

MẶT BẰNG VỊ TRÍ CÂY XANH CHẾT, CÂY KHÔNG CÒN KHẢ NĂNG SINH TRƯỞNG, TRỒNG THAY THỂ CÂY LONG NÀO
 ĐỊA ĐIỂM: DẠI PHẬN CÁCH TUYẾN ĐƯỜNG PHẠM VĂN ĐỒNG
 BỊA ĐIỂM: CÁC PHƯỜNG BỒ SƠN, NAM BỒ SƠN, HÙNG BẢO, DƯƠNG KINH VÀ ĐƯỜNG TỈNH 383 - TP. HẢI PHÒNG
 SỐ XÂY DỰNG
 CÔNG TRÌNH: ĐƠN HÀ CÂY XANH CHẾT, CÂY KHÔNG CÒN KHẢ NĂNG SINH TRƯỞNG, TRỒNG THAY THỂ CÂY XANH TRÊN ĐỊA ĐÀN
 CÁC PHƯỜNG BỒ SƠN, NAM BỒ SƠN, HÙNG BẢO, DƯƠNG KINH VÀ ĐƯỜNG TỈNH 383 THEO PHẠM VĂN ĐỒNG
 ĐÀI DIỆN CHỦ ĐẦU TƯ: TRUNG TÂM QUẢN LÝ, BẢO TRÌ CÁC CÔNG TRÌNH
 CHỦ ĐẦU TƯ: SỐ XÂY DỰNG THÀNH PHỐ HẢI PHÒNG

MẶT BẰNG VỊ TRÍ ĐƠN HÀ CÂY XANH CHẾT, CÂY KHÔNG CÒN KHẢ NĂNG SINH TRƯỞNG, TRỒNG THAY THỂ CÂY LONG NẪO ĐỊA ĐIỂM: DẠI PHÂN CÁCH TUYẾN ĐƯỜNG PHẠM VĂN ĐỒNG

CÂY XĂNG DẦU NHẬT TOÀN CHO THUẾ XE TỰ LẠI

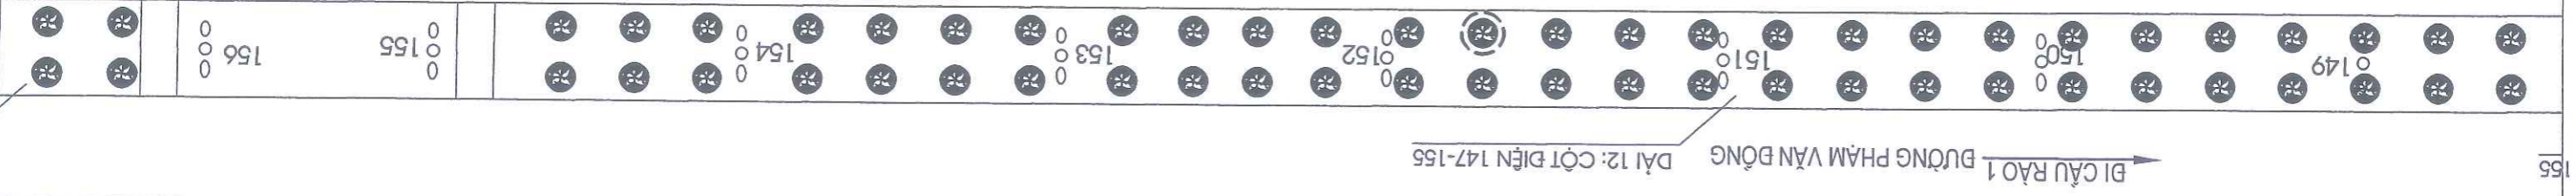

GHI CHÚ:

- - VỊ TRÍ CÂY LONG NẪO HIỆN CÓ
- ☒ - VỊ TRÍ CÂY LONG NẪO MỚI MƯC, SẬU BỆNH, CÂY CHẾT ĐƠN HÀ, TRỒNG THAY THỂ CÂY LONG NẪO
- - CỘT ĐIỆN CHIẾU SÁNG
- KHỎI LƯỢNG CHI TIẾT XEM BẢNG THÔNG KẾ KHỎI LƯỢNG

SỞ XÂY DỰNG HẢI PHÒNG
THẨM ĐỊNH
 Theo văn bản số /
 ngày tháng năm 20.....
 Ký tên:

XI NGHIỆP TƯ VẤN THIẾT KẾ
 CÔNG TY CP TƯ VẤN THIẾT KẾ CTXD HẢI PHÒNG
 ĐỊA CHỈ: SỐ 36 T' TỰ TRÔNG - TP. HẢI PHÒNG
 WEBSITE: WWW.HCDDC.COM.VN
 EMAIL: XNTVTK.HCDDC@GMAIL.COM
 TEL: 0225 3823152 - FAX: 0225 3823152

CHỦ ĐẦU TƯ: SỐ XÂY DỰNG THÀNH PHỐ HẢI PHÒNG	CHỦ ĐẦU TƯ: TRUNG TÂM QUẢN LÝ, BẢO TRÌ CÁC CÔNG TRÌNH	CHỦ ĐẦU TƯ: SỐ XÂY DỰNG THÀNH PHỐ HẢI PHÒNG	CHỦ ĐẦU TƯ: TRUNG TÂM QUẢN LÝ, BẢO TRÌ CÁC CÔNG TRÌNH
CÔNG TRÌNH: ĐƠN HÀ CÂY XANH CHẾT, CÂY KHÔNG CÒN KHẢ NĂNG SINH TRƯỞNG, TRỒNG THAY THỂ CÂY XANH VỊ QUẢN LÝ CỦA	CÁC PHƯƠNG BỒ SƠN, NAM BỒ SƠN, HÙNG BẢO, DƯƠNG KINH VÀ ĐƯỜNG TỈNH 363	CÁC PHƯƠNG BỒ SƠN, NAM BỒ SƠN, HÙNG BẢO, DƯƠNG KINH VÀ ĐƯỜNG TỈNH 363 - TP. HẢI PHÒNG	SỐ XÂY DỰNG
PHÒNG GIÁM ĐỐC	PHÒNG KHKT	P. GIÁM ĐỐC XI NGHIỆP	CHỦ TRÍ THIẾT KẾ
KTS. NGUYỄN HỮU HIỆP	THS. NGUYỄN ĐỨC PHƯƠNG	KS. BỒ THỊ NGÂN	KTS. BỒ VĂN LONG
Tổng Giám Đốc	Phòng KHKT	P. Giám Đốc XI Nghiệp	Chủ Trí Thiết Kế
TH. NGUYỄN KHÁNH HẢI	KTS. NGUYỄN KHÁNH HẢI	BV: 13	TH. NGUYỄN KHÁNH HẢI




MẶT BẰNG VỊ TRÍ ĐƠN HÀ CÂY XANH CHẾT, CÂY KHÔNG CÒN KHẢ NĂNG SINH TRƯỞNG, TRỒNG THAY THỂ CÂY LONG NÀO

ĐỊA ĐIỂM: DẠI PHẬN CÁCH TUYẾN ĐƯỜNG PHẠM VĂN ĐỒNG

SỞ XÂY DỰNG HẢI PHÒNG
THẨM ĐỊNH
 Theo văn bản số/.....
 ngày.....tháng.....năm 20.....
 Ký tên:

KARAOKE THU PHƯƠNG TRÀM TÒM SỰ GIỜNG

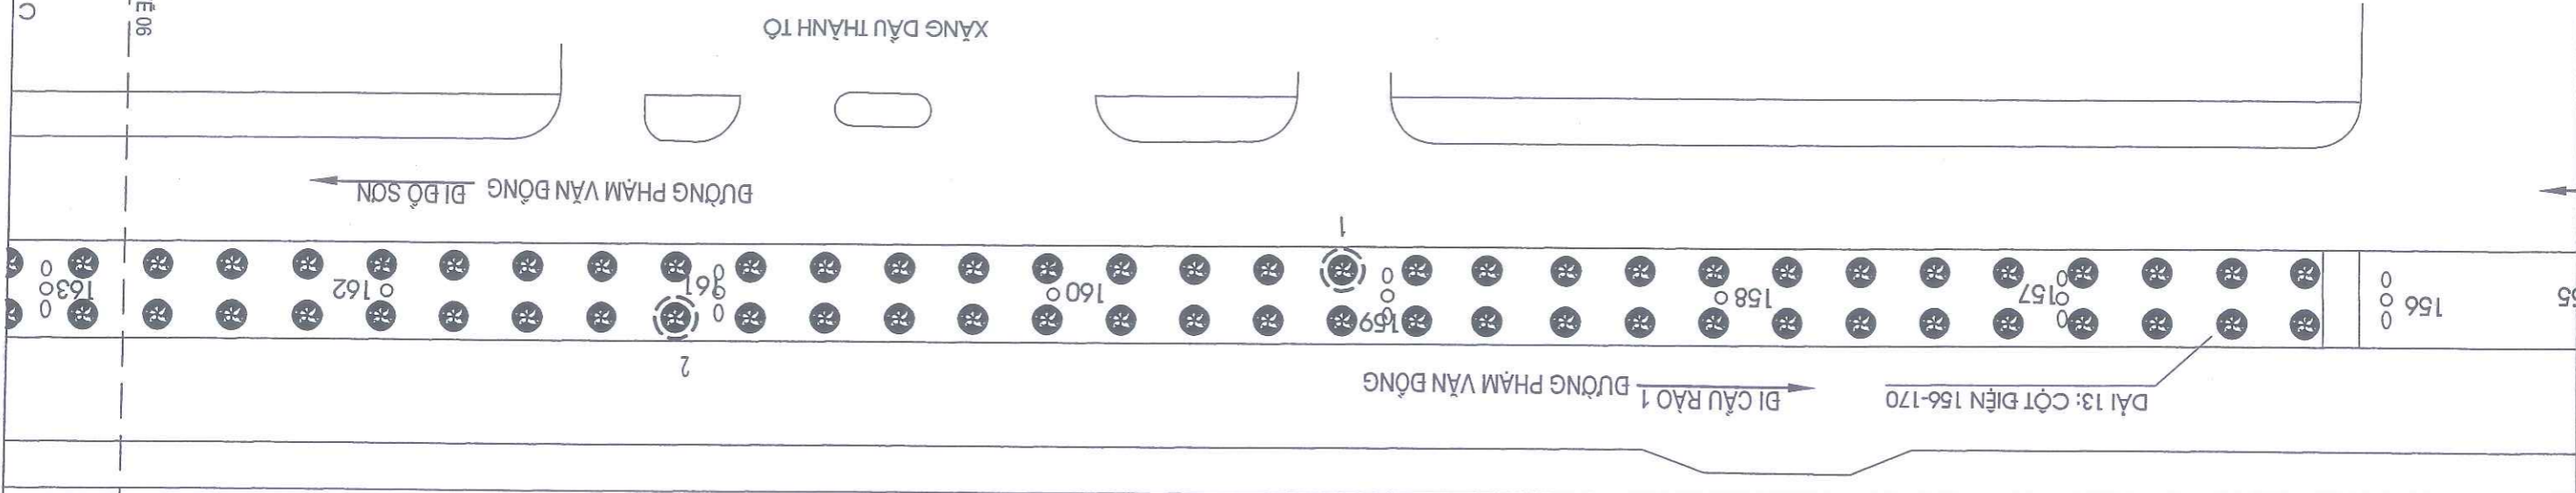

GHI CHÚ:

- ☼ - VỊ TRÍ CÂY LONG NÀO HIỆN CÓ
- ☼ - VỊ TRÍ CÂY LONG NÀO MỚI MƯC, SÂU BỆNH, CÂY CHẾT ĐƠN HÀ, TRỒNG THAY THỂ CÂY LONG NÀO
- - CỘT ĐIỆN CHIẾU SÁNG
- KHỐI LƯỢNG CHI TIẾT XEM BẢNG THÔNG KẾ KHỐI LƯỢNG

CHỦ ĐẦU TƯ: SỐ XÂY DỰNG THÀNH PHỐ HẢI PHÒNG	ĐẠI DIỆN CHỦ ĐẦU TƯ: TRUNG TÂM QUẢN LÝ, BẢO TRÌ CÁC CÔNG TRÌNH	CÔNG TRÌNH: ĐƠN HÀ CÂY XANH CHẾT, CÂY KHÔNG CÒN KHẢ NĂNG SINH TRƯỞNG. TRỒNG THAY THỂ CÂY XANH TRÊN ĐỊA BÀN	ĐỊA ĐIỂM: CÁC PHƯỜNG BỐ SON, NAM BỐ SON, HÙNG BẢO, DƯƠNG KINH VÀ ĐƯỜNG TỈNH 363 - TP. HẢI PHÒNG	BIỂU MẪU: SỐ XÂY DỰNG	ĐỊA ĐIỂM: CÁC PHƯỜNG BỐ SON, NAM BỐ SON, HÙNG BẢO, DƯƠNG KINH VÀ ĐƯỜNG TỈNH 363 - TP. HẢI PHÒNG
CÔNG TY CP TƯ VẤN THIẾT KẾ CTXD HẢI PHÒNG XI NGHIỆP TƯ VẤN THIẾT KẾ ĐỊA CHỈ: SỐ 36 LÝ TỰ TRỌNG - TP. HẢI PHÒNG WEBSITE: WWW.HCDC.COM.VN EMAIL: XNTVTK.HCDC@GMAIL.COM TEL: 0225 3823152 - FAX: 0225 3823152		MẶT BẰNG VỊ TRÍ CÂY XANH CHẾT, CÂY KHÔNG CÒN KHẢ NĂNG SINH TRƯỞNG, TRỒNG THAY THỂ CÂY LONG NÀO ĐỊA ĐIỂM: DẠI PHẬN CÁCH TUYẾN ĐƯỜNG PHẠM VĂN ĐỒNG			
PHÒNG KHKT	P. GIÁM ĐỐC XI NGHIỆP	CHỦ TRÍ THIẾT KẾ	THIẾT KẾ	GIẢI ĐOÀN: TKKT	HOÀN THÀNH 2026
KTS. NGUYỄN HỮU HIỆP	THS. NGUYỄN ĐỨC PHƯƠNG	KS. BỒ THỊ NGÂN	KTS. BỒ VĂN LONG	KTS. NGUYỄN KHÁNH HẢI	BV: 14



MẶT BẰNG VỊ TRÍ ĐƠN HẠ CÂY XANH CHẾT, CÂY KHÔNG CÒN KHẢ NĂNG SINH TRƯỞNG, TRỒNG THAY THE CÂY LONG NẠO
ĐỊA ĐIỂM: DẠI PHẬN CÁCH TUYẾN ĐƯỜNG PHẠM VĂN ĐỒNG

SỞ XÂY DỰNG HẢI PHÒNG
THẨM ĐỊNH
 Theo văn bản số /
 ngày tháng năm 20.....
 Ký tên: 

KHU VỰC CÔNG TRƯỜNG

SU GIỜNG

ĐI CẦU RÀO 1 ĐƯỜNG PHẠM VĂN ĐỒNG



ĐƯỜNG PHẠM VĂN ĐỒNG ĐI ĐỘ SƠN

C TY NAM ANH

GHI CHÚ:

ĐẶM SEN

● - VỊ TRÍ CÂY LONG NẠO HIỆN CÓ



○ - VỊ TRÍ CÂY LONG NẠO MỚI MỰC, SẬU BẾNH, CÂY CHẾT ĐƠN HẠ, TRỒNG THAY THE CÂY LONG NẠO








○ ○ ○ - CỘT ĐIỆN CHIẾU SÁNG

- KHỎI LƯỢNG CHI TIẾT XEM BẢNG THỐNG KÊ KHỎI LƯỢNG

HDC
 CÔNG TY CP TƯ VẤN THIẾT KẾ CTXD HẢI PHÒNG
 XÍ NGHIỆP TƯ VẤN THIẾT KẾ
 ĐỊA CHỈ: SỐ 38 LÝ TỰ TRỌNG - TP. HẢI PHÒNG
 WEBSITE: WWW.HDC.COM.VN
 EMAIL: XNTVTKHDCD@GMAIL.COM
 TEL: 0225 3823152 - FAX: 0225 3823152

CHỦ ĐẦU TƯ: SỞ XÂY DỰNG THÀNH PHỐ HẢI PHÒNG
 ĐÀI DIỆN CHỦ ĐẦU TƯ: TRUNG TÂM QUẢN LÝ, BẢO TRÌ CÁC CÔNG TRÌNH
 CÔNG TRÌNH: ĐƠN HẠ CÂY XANH CHẾT, CÂY KHÔNG CÒN KHẢ NĂNG SINH TRƯỞNG, TRỒNG THAY THE CÂY XANH VỊ QUẢN LÝ CỦA
 CÁC PHƯỜNG ĐỒ SƠN, NAM ĐỒ SƠN, HƯNG ĐÀO, DƯƠNG KINH VÀ ĐƯỜNG TỈNH 383 THEO PHẠM VĂN ĐỒNG
 ĐỊA ĐIỂM: CÁC PHƯỜNG ĐỒ SƠN, NAM ĐỒ SƠN, HƯNG ĐÀO, DƯƠNG KINH VÀ ĐƯỜNG TỈNH 383 - TP. HẢI PHÒNG
 MẶT BẰNG VỊ TRÍ CÂY XANH CHẾT, CÂY KHÔNG CÒN KHẢ NĂNG SINH TRƯỞNG, TRỒNG THAY THE CÂY LONG NẠO


PHÒNG KIỂM	P. TỔNG GIÁM ĐỐC	KTS. NGUYỄN HỮU HIỆP	PHÒNG KHKT	P. GIÁM ĐỐC XÍ NGHIỆP	CHỦ TRÍ THIẾT KẾ	KTS. ĐỖ VĂN LONG	KTS. NGUYỄN KHÁNH HẢI	BV: 15
								
								HOÀN THÀNH
								2026
								TY LỆ:
								GIAI ĐOÀN: TKKT



ĐƯỜNG GHEP BẢN VẼ 07

ĐƯỜNG GHEP BẢN VẼ 06

MẶT BẰNG VỊ TRÍ ĐƠN HÀ CÂY XANH CHẾT, CÂY KHÔNG CÒN KHẢ NĂNG SINH TRƯỞNG, TRỒNG THAY THE CÂY LONG NAO
ĐỊA ĐIỂM: DẠI PHẬN CÁCH TUYẾN BƯỚC PHẠM VĂN ĐỒNG

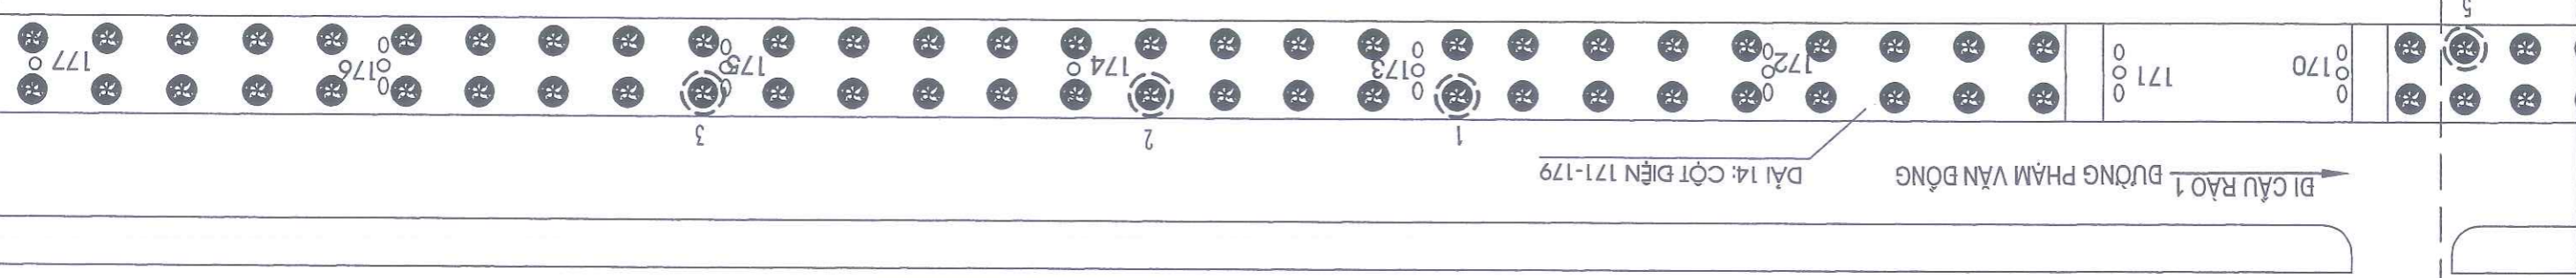

KHU VỰC CÔNG TRƯỜNG

- GHI CHÚ:**
- - VỊ TRÍ CÂY LONG NAO HIỆN CÓ
 - ⊗ - VỊ TRÍ CÂY LONG NAO MỠI MỤC, SÂU BỆNH, CÂY CHẾT ĐƠN HÀ, TRỒNG THAY THE CÂY LONG NAO
 - ⊙ - CỘT ĐIỆN CHIẾU SÁNG
 - KHỐI LƯỢNG CHI TIẾT XEM BẢNG THÔNG KẾ KHỐI LƯỢNG

SỞ XÂY DỰNG HẢI PHÒNG
THẨM ĐỊNH
 Theo văn bản số/.....
 ngàytháng.....năm 20.....
 Ký tên:

CÔNG TY CP TƯ VẤN THIẾT KẾ CTXD HẢI PHÒNG
 XÍ NGHIỆP TƯ VẤN THIẾT KẾ
 ĐỊA CHỈ: SỐ 36 LÝ TỰ TRỌNG - TP. HẢI PHÒNG
 WEBSITE: WWW.HCDDC.COM.VN
 EMAIL: XNTVTK.HCDDC@GMAIL.COM
 TEL: 0225 3823152 - FAX: 0225 3823152

CÔNG TRƯỜNG: ĐƠN HÀ CÂY XANH CHẾT, CÂY KHÔNG CÒN KHẢ NĂNG SINH TRƯỞNG, TRỒNG THAY THE CÂY XANH TRÊN ĐỊA BÀN ĐÀI DIỆN CHÙ ĐẦU TƯ; TRUNG TÂM QUẬN LÝ, BẢO TRÌ CÁC CÔNG TRÌNH
CÔNG TRÌNH: ĐƠN HÀ CÂY XANH CHẾT, CÂY KHÔNG CÒN KHẢ NĂNG SINH TRƯỞNG, TRỒNG THAY THE CÂY XANH TRÊN ĐỊA BÀN CÁC PHƯỜNG BỐ SON, NAM BỐ SON, HÙNG BẢO, DƯƠNG KINH VÀ BƯỚC TỈNH 363 - TP. HẢI PHÒNG
ĐỊA ĐIỂM: CÁC PHƯỜNG BỐ SON, NAM BỐ SON, HÙNG BẢO, DƯƠNG KINH VÀ BƯỚC TỈNH 363 - TP. HẢI PHÒNG

MẶT BẰNG VỊ TRÍ CÂY XANH CHẾT, CÂY KHÔNG CÒN KHẢ NĂNG SINH TRƯỞNG, TRỒNG THAY THE CÂY LONG NAO
ĐỊA ĐIỂM: DẠI PHẬN CÁCH TUYẾN BƯỚC PHẠM VĂN ĐỒNG

PHÒNG KHKT	P. GIÁM ĐỐC XÍ NGHIỆP	CHỦ TRÌ THIẾT KẾ	THIẾT KẾ	GIẢI ĐOÀN: TKKT
KTS. NGUYỄN HỮU HIỆP	KS. BỒ THỊ NGÂN	KTS. BỒ VĂN LONG	KTS. NGUYỄN KHÁNH HẢI	BV: 16
TỶ LỆ: HOÀN THÀNH 2026				




ĐƯỜNG GHEP BẢN VẼ 07

MẶT BẰNG VỊ TRÍ ĐƠN HÀ CÂY XANH CHẾT, CÂY KHÔNG CÒN KHẢ NĂNG SINH TRƯỞNG, TRỒNG THAY THE CÂY LONG NẠO

ĐỊA ĐIỂM: DẠI PHÂN CÁCH TUYẾN ĐƯỜNG PHẠM VĂN ĐỒNG

SỞ XÂY DỰNG HẢI PHÒNG
 THẨM ĐỊNH
 Theo văn bản số /
 ngày tháng năm 20
 Ký tên:

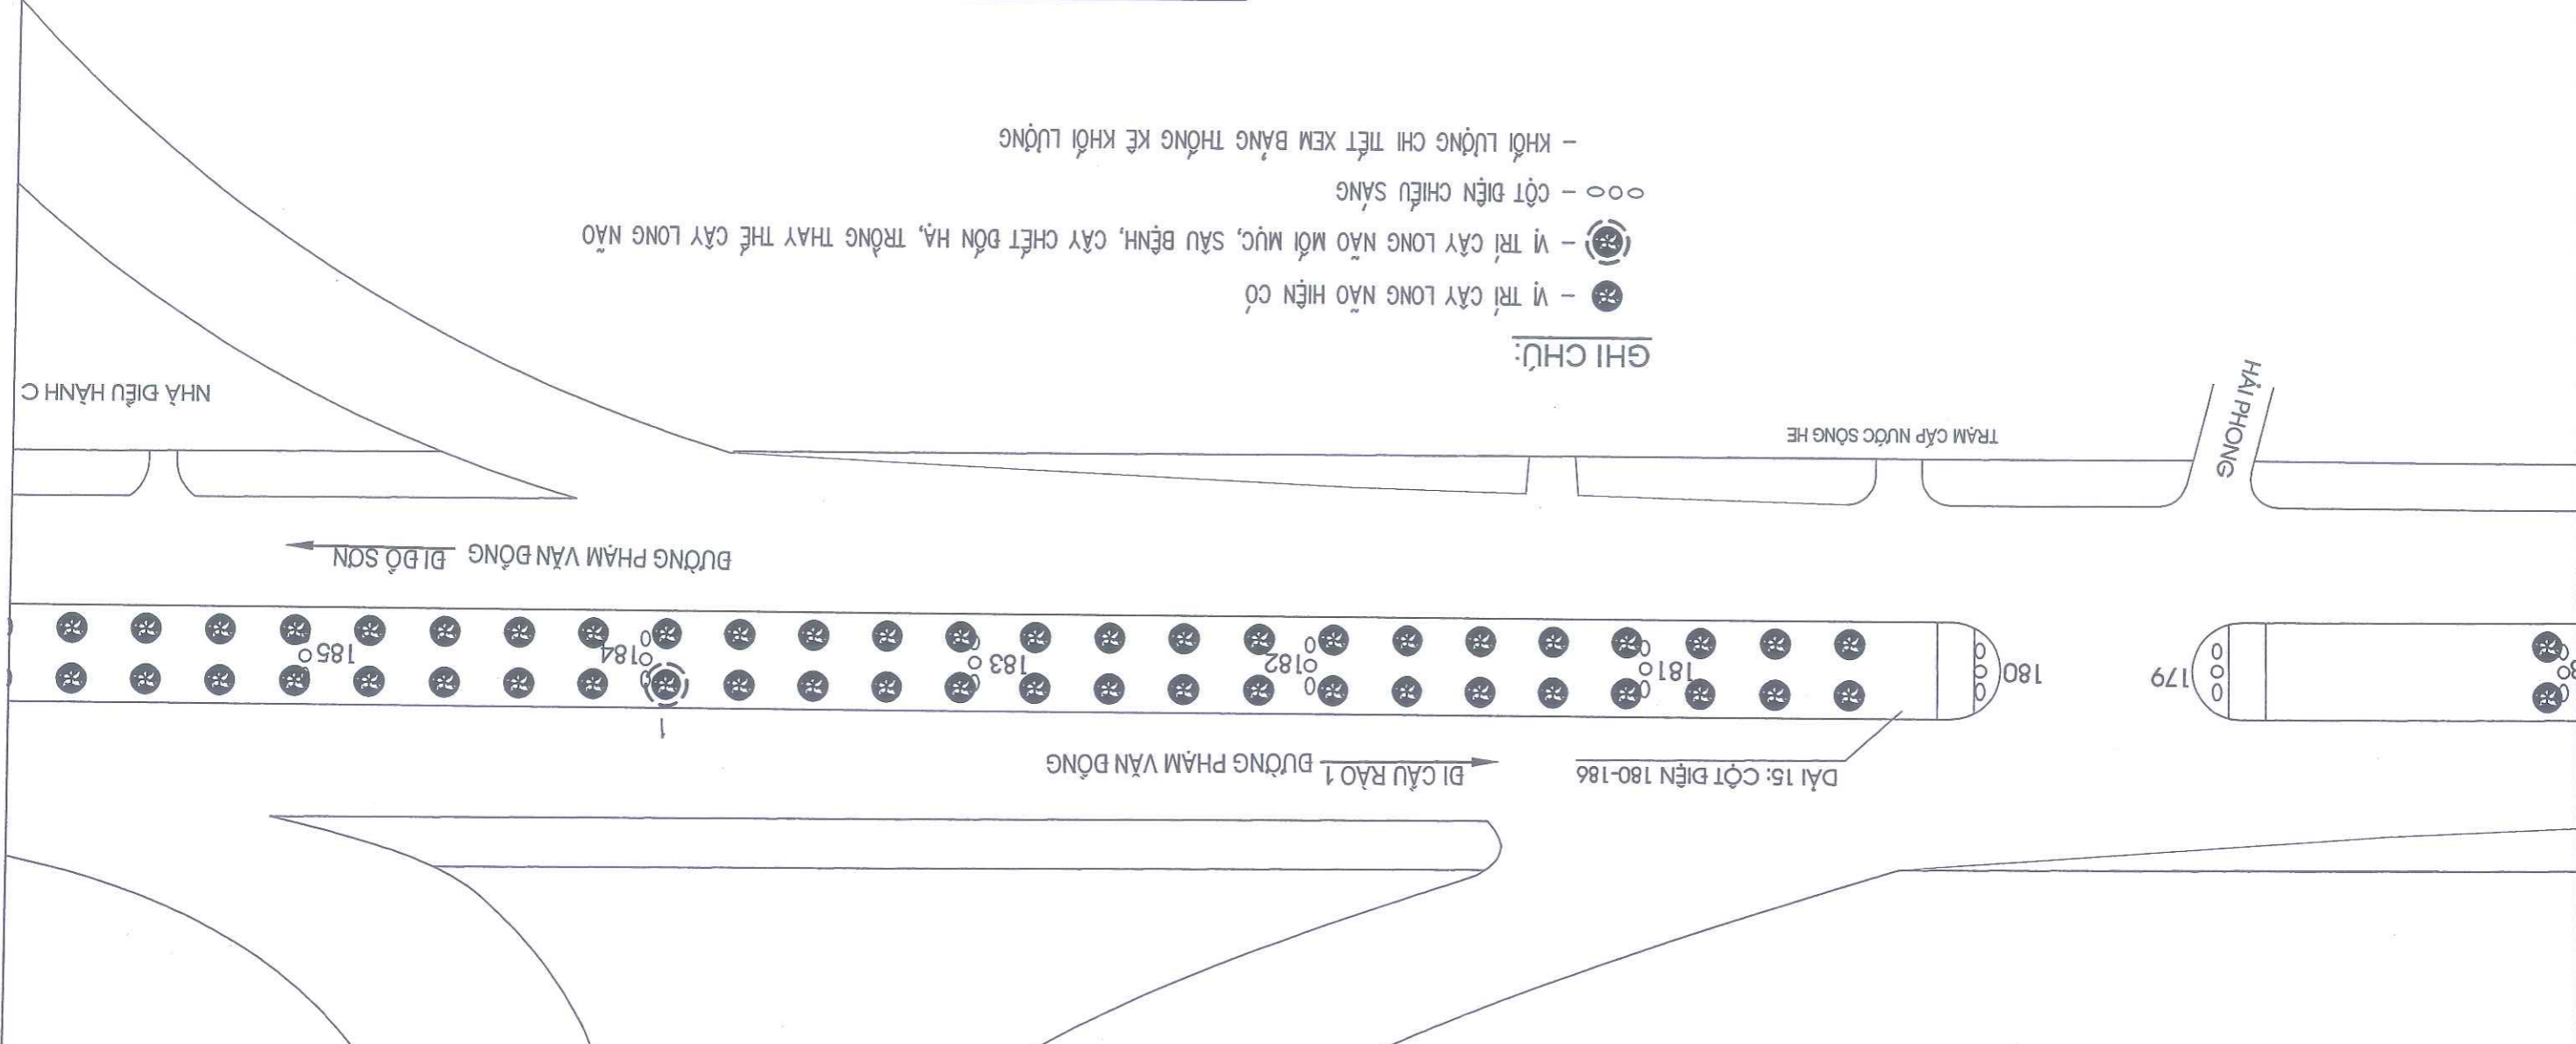

GHI CHÚ:
 ● - VỊ TRÍ CÂY LONG NẠO HIỆN CÓ
 ⊗ - VỊ TRÍ CÂY LONG NẠO MỐI MỨC, SÂU BỆNH, CÂY CHẾT ĐƠN HÀ, TRỒNG THAY THE CÂY LONG NẠO
 ○ - CỘT ĐIỆN CHIẾU SÁNG
 - KHỞI LƯỢNG CHI TIẾT XEM BẢNG THÔNG KẾ KHỞI LƯỢNG

HCD
 CÔNG TY CP TƯ VẤN THIẾT KẾ CTXD HẢI PHÒNG
 XI NGHIỆP TƯ VẤN THIẾT KẾ
 ĐỊA CHỈ: SỐ 36 LÝ TỰ TRỌNG - TP. HẢI PHÒNG
 WEBSITE: WWW.HCD.COM.VN
 EMAIL: XMTVTK.HCD.C@GMAIL.COM
 TEL: 0225 3823152 - FAX: 0225 3823152

PHÒNG KHKT	P. TỔNG GIÁM ĐỐC	KTS. NGUYỄN HỮU HIỆP	KS. ĐỖ VĂN LONG	KTS. NGUYỄN KHÁNH HẢI	BV: 17
PHÒNG KHKT	P. GIÁM ĐỐC XI NGHIỆP	KS. ĐỖ THỊ NGÂN	KS. ĐỖ VĂN LONG	KTS. NGUYỄN KHÁNH HẢI	TY LÊ:



BẢNG PHỤ LỤC KHỐI LƯỢNG
ĐƠN HẠ CÂY XANH CHẾT, CÂY KHÔNG CÒN KHẢ NĂNG SINH TRƯỞNG, TRỒNG THAY THẾ CÂY XANH TUYẾN ĐƯỜNG
PHẠM VĂN ĐỒNG

Stt	Vị trí	Chủng loại cây - đường kính gốc	Khối lượng - tình trạng cây			Chủng loại cây trồng thay thế	Ghi chú		
			Cây mới mọc, sâu bệnh, cây chết (đốn hạ)	Cây bóng mát loại 1 (cây)	Cây bóng mát loại 2 (cây)			Cây bóng mát loại 3 (cây)	
ĐƯỜNG PHẠM VĂN ĐỒNG (353)									
I Đường Phạm Văn Đồng - phải tuyến, Đồ Sơn									
1	Cột điện 17 (thế giới ánh sáng)	Lan - D15cm	1			1	Trồng thay thế cây		
2	Cột điện 17 (thế giới ánh sáng)	Lan - D15cm	1			1	Trồng thay thế cây		
3	Cột điện 18 - Số nhà 27	Bằng lăng - D25cm		1		1	Trồng thay thế cây		
4	Cột điện 67 - công nghệ trang ninh hải	Hoa sữa - D42 cm	1	1		1	Trồng thay thế cây		
5	Cột điện 73	Bằng lăng - D22cm		1		1	Trồng thay thế cây		
6	Cột điện 150-151	Phượng - D18cm	1				Trồng thay thế cây		
7	Cột điện 152-153	Phượng - D46cm		1		1	Trồng thay thế cây		
8	Cột điện 173 - Số nhà 700	Phượng - D58cm		1	1		Trồng thay thế cây		
9	Cột điện 211 - Số nhà 894	Bằng lăng - D25cm	1	1		1	Trồng thay thế cây		
10	Cột điện số 328D (nhà hàng tuần anh)	Bằng lăng - D45cm	1	1		1	Trồng thay thế cây		
11	Cột điện 346 - 347	Phượng - D40cm	1	1	1		Trồng thay thế cây		
Tổng:			3	7	1	7	4	0	
Đường Phạm Văn Đồng - trái tuyến, Đồ Sơn									
1	Cột điện 52-53	Phượng - D45cm		1		1		Trồng thay thế cây	
2	Cột điện 55, cây xăng sao đỏ	Bằng lăng - D35cm		1			1	Trồng thay thế cây	
3	Cột điện 89 - Số nhà 279	Phượng - D32cm		1		1		Trồng thay thế cây	
4	Cột điện 141-142 (Số nhà 595)	Phượng - D38cm		1		1		Trồng thay thế cây	
5	Cột điện 164-165 (Số nhà 595)	Phượng - D24cm		1		1		Trồng thay thế cây	
6	Cột điện 268-269 (Số nhà 1441)	Phượng - D18cm	1			1		Trồng thay thế cây	
7	Cột điện 279-280	Phượng - D28cm		1		1		Trồng thay thế cây	
8		Phượng - D18cm	1			1		Trồng thay thế cây	
9	Cột điện 307 (Số nhà 1863)	Me - D22cm		1		1		Trồng thay thế cây	
10	Cột điện 366	Phượng - D30cm		1		1		Trồng thay thế cây	
Tổng:			2	8	1	9	1	0	
Tổng cộng:			5	15	1	16	5	0	
II Dải phân cách đường Phạm Văn đồng									
1	Dải phân cách 2, cột điện số 37-42	Long não (đường kính thân 25-30 cm)		2				2	Trồng thay thế cây
1	Dải phân cách 3, cột điện số 43-55	Long não (đường kính thân 25-30 cm)		3				3	Trồng thay thế cây
2	Dải phân cách 5, cột điện số 66-79	Long não (đường kính thân 25-30 cm)		4				4	Trồng thay thế cây
3	Dải phân cách 6, cột điện số 80-100	Long não (đường kính thân 25-30 cm)		6				6	Trồng thay thế cây
4	Dải phân cách 8, cột điện số 111-118	Long não (đường kính thân 25-30 cm)		1				1	Trồng thay thế cây
5	Dải phân cách 9, cột điện số 119-123	Long não (đường kính thân 25-30 cm)		6				6	Trồng thay thế cây
6	Dải phân cách 10, cột điện số 129-136	Long não (đường kính thân 25-30 cm)		3				3	Trồng thay thế cây
7	Dải phân cách 11, cột điện số 137-146	Long não (đường kính thân 25-30 cm)		11				11	Trồng thay thế cây
8	Dải phân cách 12, cột điện số 147-155	Long não (đường kính thân 25-30 cm)		1				1	Trồng thay thế cây
9	Dải phân cách 13, cột điện số 156-170	Long não (đường kính thân 25-30 cm)		5				5	Trồng thay thế cây
10	Dải phân cách 14, cột điện số 171-179	Long não (đường kính thân 25-30 cm)		3				3	Trồng thay thế cây
11	Dải phân cách 15, cột điện số 181-186	Long não (đường kính thân 25-30 cm)		1				1	Trồng thay thế cây
Tổng:			0	46	0	0	0	46	
Tổng cộng: I-II			5	61	1	16	5	46	

SỞ XÂY DỰNG HẢI PHÒNG
THẨM ĐỊNH
Theo văn bản số 493/SXD-ĐKT ngày 20 tháng 4 năm 2022
Ký tên: 

SỞ XÂY DỰNG HẢI PHÒNG
THẨM ĐỊNH
Theo văn bản số /
ngày tháng năm 20.....
Ký tên: 

CÁC TUYẾN ĐƯỜNG KHU VỰC PHÒNG ĐỒ SƠ

BÌNH ĐỒ CÂY XANH








HOÀN THÀNH 2026	TỶ LỆ:	BV: 18
THIẾT KẾ	CHỦ TRÌ THIẾT KẾ	KTS. NGUYỄN KHÁNH HẢI
PHÒNG KHKT	P. GIÁM ĐỐC XÍ NGHIỆP	KS. BỒ VĂN LONG
TỔNG GIÁM ĐỐC	PHÒNG KHKT	THS. NGUYỄN ĐỨC PHƯƠNG
CÔNG TY CP TƯ VẤN THIẾT KẾ CTXD HẢI PHÒNG		KTS. NGUYỄN HỮU HIỆP



CHỦ ĐẦU TƯ: SỞ XÂY DỰNG THÀNH PHỐ HẢI PHÒNG
 BÀI DIỄN CHỮ ĐẦU TƯ: TRUNG TÂM QUẢN LÝ, BẢO TRÌ CÁC CÔNG TRÌNH
 CÔNG TRÌNH: BÓN HẠ CÂY XANH CHẾT, CÂY KHÔNG CÒN KHẢ NĂNG SINH TRƯỞNG, TRỒNG THAY THẾ CÂY XANH
 CÁC PHƯƠNG BỐ SƠN, MÀM BỐ SƠN, HUNG BẢO, DƯƠNG KINH VÀ BƯỜNG TỈNH 363 - TP. HẢI PHÒNG
 SỞ XÂY DỰNG
 BIA BIỆM: CÁC PHƯƠNG BỐ SƠN, MÀM BỐ SƠN, HUNG BẢO, DƯƠNG KINH VÀ BƯỜNG TỈNH 363 - TP. HẢI PHÒNG
 MẶT BẰNG VỊ TRÍ BÓN HẠ CÂY XANH CHẾT, CÂY KHÔNG CÒN KHẢ NĂNG SINH TRƯỞNG, TRỒNG THAY THẾ CÂY XANH
 BIA BIỆM: BƯỜNG NGUYỄN HỮU CẦU - PHƯỜNG NGUYỄN ĐỒ SƠN

HPCDC
 XÍ NGHIỆP TƯ VẤN THIẾT KẾ
 ĐỊA CHỈ: SỐ 36 LÝ TỰ TRỌNG - TP. HẢI PHÒNG
 WEBSITE: WWW.HPCDC.COM.VN
 EMAIL: XNTVTKHPCDC@GMAIL.COM
 TEL: 0225 3823152 - FAX: 0225 3823152


- GHI CHÚ:**
- Pn - (n LÀ SỐ CÂY, P LÀ BÊN PHẢI TUYẾN BƯỜNG)
 - Tn - (n LÀ SỐ CÂY, T LÀ BÊN TRÁI TUYẾN BƯỜNG)
 - - VỊ TRÍ CÂY XANH CHẾT ĐỒN HẠ, TRỒNG THAY THẾ CÂY XANH
 - ⊗ - CÂY PHỤNG HIỆN CỎ
 - ❄️ - CÂY BẰNG LĂNG HIỆN CỎ
 - ⊙ - CÂY BÔNG MẶT LOẠI KHÁC HIỆN CỎ
 - ○ ○ - CỘT ĐÈN CHIẾU SÁNG
 - ▭ - GA THU NƯỚC
 - KHỐI LƯỢNG CHI TIẾT XEM BẢNG THỐNG KÊ KHỐI LƯỢNG

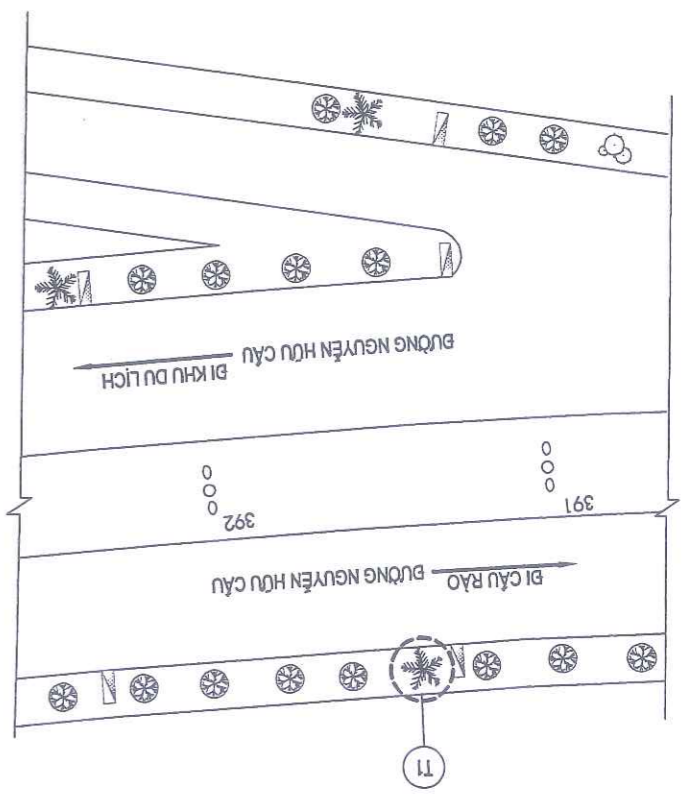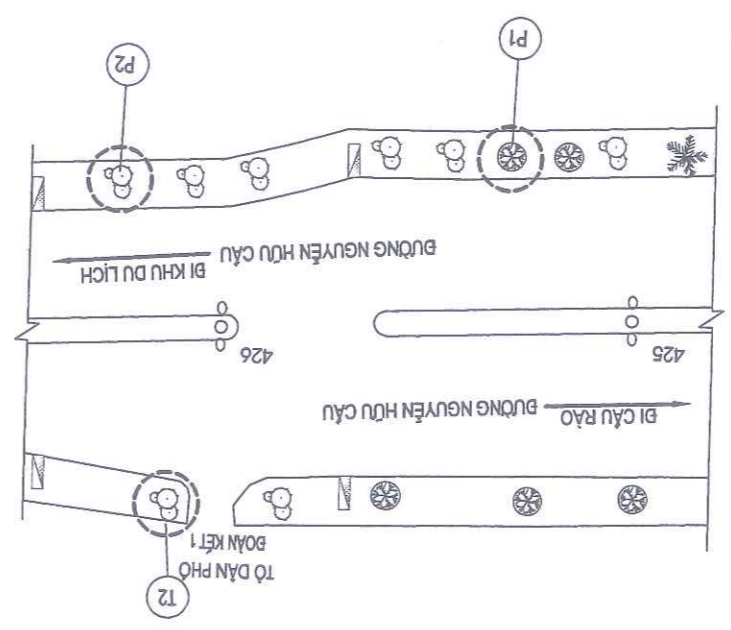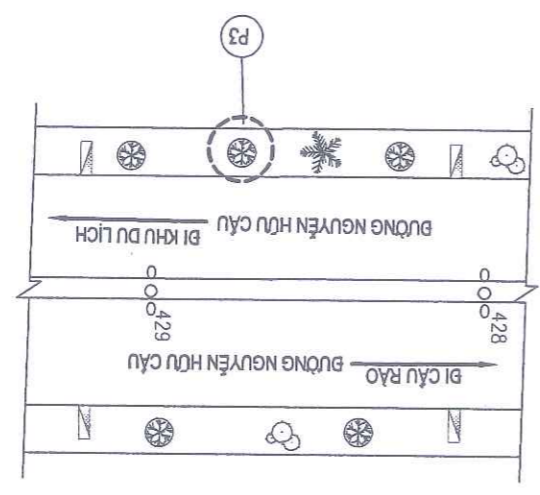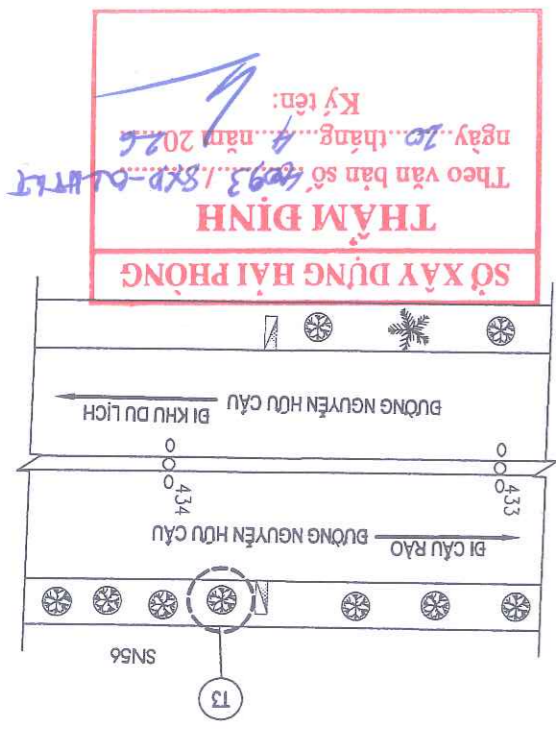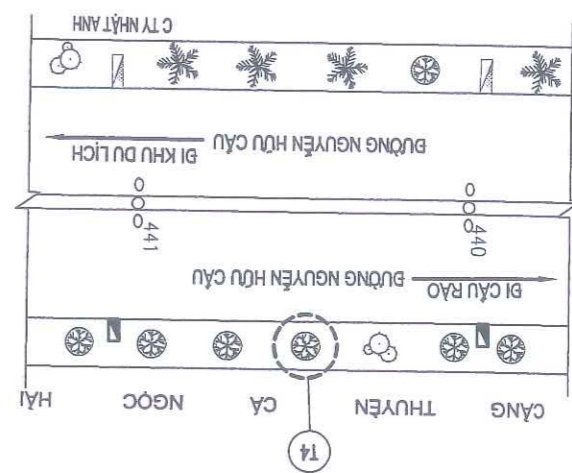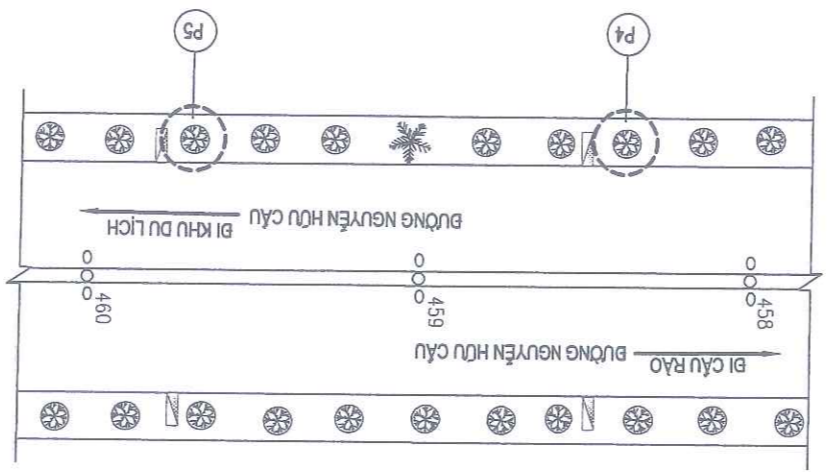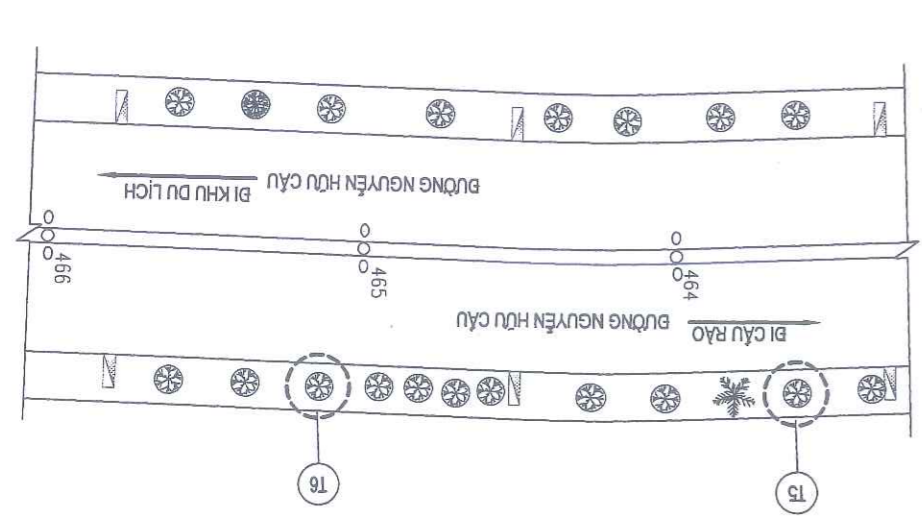

SỞ XÂY DỰNG HẢI PHÒNG
THẨM ĐỊNH
 Ký tên:

MẶT BẰNG VỊ TRÍ BÓN HẠ CÂY XANH CHẾT, CÂY KHÔNG CÒN KHẢ NĂNG SINH TRƯỞNG, TRỒNG THAY THẾ CÂY XANH
 BIA BIỆM: BƯỜNG NGUYỄN HỮU CẦU - PHƯỜNG NGUYỄN ĐỒ SƠN

MẶT BẰNG VỊ TRÍ ĐÓN HÀ CÂY XANH CHẾT, CÂY KHÔNG CÒN KHẢ NĂNG SINH TRƯỞNG, TRỒNG THAY THE CÂY XANH
ĐỊA ĐIỂM: ĐƯỜNG NGUYỄN HỮU CẦU - PHƯỜNG ĐỒ SƠN

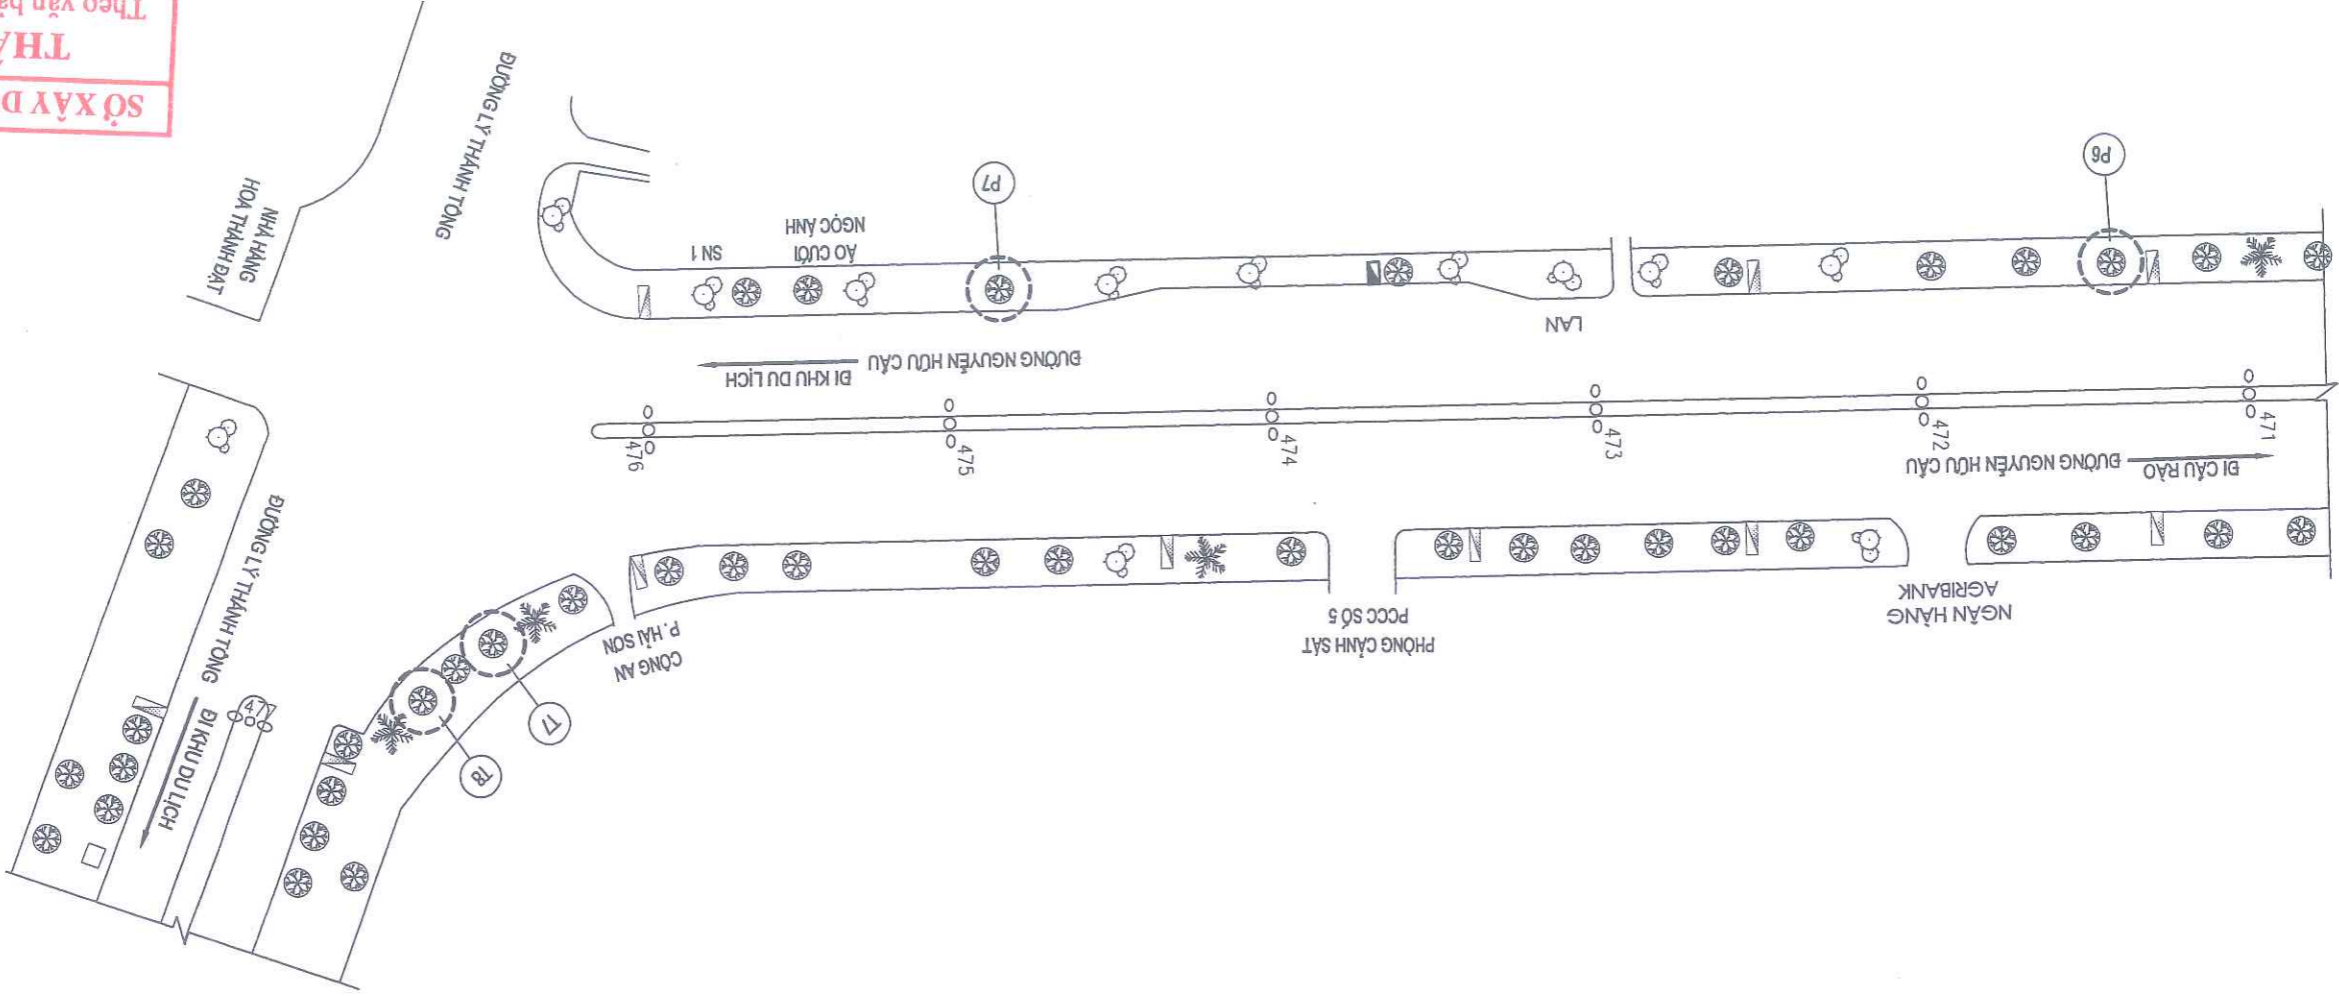

SỞ XÂY DỰNG HẢI PHÒNG
THẨM ĐỊNH
 Theo văn bản số /
 ngày tháng năm 20
 Ký tên:

- GHI CHÚ:**
- Pn - (n LÀ SỐ CÂY, P LÀ BÊN PHẢI TUYẾN ĐƯỜNG)
 - Tn - (n LÀ SỐ CÂY, T LÀ BÊN TRÁI TUYẾN ĐƯỜNG)
 - MẶT TRỜI CÂY XANH CHẾT ĐÓN HẠ, TRỒNG THAY THE CÂY XANH
 - CÂY PHƯỜNG HIỆN CÓ
 - CÂY BẰNG LẠNG HIỆN CÓ
 - CÂY BÔNG MẶT LOẠI KHÁC HIỆN CÓ
 - CỘT ĐÈN CHIẾU SÁNG
 - GA THU NƯỚC
 - KHỐI LƯỢNG CHI TIẾT XEM BẢNG THÔNG KÊ KHỐI LƯỢNG

CHỦ ĐẦU TƯ: SỐ XÂY DỰNG THÀNH PHỐ HẢI PHÒNG	CÔNG TY CP TƯ VẤN THIẾT KẾ CTXD HẢI PHÒNG				
BÀI DIỆN CHỮ ĐẦU TƯ: TRUNG TÂM QUẦN LÝ, BẢO TRÌ CÁC CÔNG TRÌNH	XÍ NGHIỆP TƯ VẤN THIẾT KẾ				
CÔNG TRÌNH: ĐÓN HẠ CÂY XANH CHẾT, CÂY KHÔNG CÒN KHẢ NĂNG SINH TRƯỞNG, TRỒNG THAY THE CÂY XANH TRÊN BIA ĐÀN CÁC PHƯỜNG ĐỒ SƠN, NAM ĐỒ SƠN, HÙNG BẢO, ĐƯỜNG KINH VÀ ĐƯỜNG TỈNH 363 - TP. HẢI PHÒNG	ĐỊA CHỈ: SỐ 36 LÝ THỰ TRÔNG - TP. HẢI PHÒNG				
SỐ XÂY DỰNG	WEBSITE: WWW.HCDDC.COM.VN				
BIA ĐIỂM: CÁC PHƯỜNG ĐỒ SƠN, NAM ĐỒ SƠN, HÙNG BẢO, ĐƯỜNG KINH VÀ ĐƯỜNG TỈNH 363 - TP. HẢI PHÒNG	EMAIL: XNTVTKHCCDC@GMAIL.COM				
MẶT BẰNG VỊ TRÍ ĐÓN HẠ CÂY XANH CHẾT, CÂY KHÔNG CÒN KHẢ NĂNG SINH TRƯỞNG, TRỒNG THAY THE CÂY XANH	TEL: 0225 3823152 - FAX: 0225 3823152				
ĐỊA ĐIỂM: ĐƯỜNG NGUYỄN HỮU CẦU - PHƯỜNG ĐỒ SƠN					
THIẾT KẾ	PHÒNG KHIKT	P. GIÁM ĐỐC XÍ NGHIỆP	PHÒNG KHIKT	THS. NGUYỄN ĐỨC PHƯƠNG	KTS. NGUYỄN HỮU HIỆP
CHỦ TRÌ THIẾT KẾ	CHỦ TRÌ THIẾT KẾ	CHỦ TRÌ THIẾT KẾ	CHỦ TRÌ THIẾT KẾ	CHỦ TRÌ THIẾT KẾ	CHỦ TRÌ THIẾT KẾ
HOÀN THÀNH 2026					
TÝ LỆ:					
BV: 19					







GV: 20	KTS. NGUYỄN KHÁNH HẢI	KTS. BỒ VĂN LONG	KS. BỒ THỊ NGÂN	THS. NGUYỄN ĐỨC PHƯƠNG	KTS. NGUYỄN HỮU HIỆP
TÝ LỆ:					
HOÀN THÀNH 2028	THIẾT KẾ	CHỈ TRỊ THIẾT KẾ	P. GIÁM ĐỐC XI NGHIỆP	PHÒNG KHIKT	P. TỔNG GIÁM ĐỐC
GV: 20	THIẾT KẾ	CHỈ TRỊ THIẾT KẾ	P. GIÁM ĐỐC XI NGHIỆP	PHÒNG KHIKT	P. TỔNG GIÁM ĐỐC



H.C.D.C.
 CÔNG TY CP TƯ VẤN THIẾT KẾ CTXD HẢI PHÒNG
 XI NGHIỆP TƯ VẤN THIẾT KẾ
 ĐỊA CHỈ: SỐ 36 LÝ TỰ TRỌNG - TP. HẢI PHÒNG
 WEBSITE: WWW.HCDC.COM.VN
 EMAIL: XNTVTK.HCDC@GMAIL.COM
 TEL: 0225 3823152 - FAX: 0225 3823152

CHỦ ĐẦU TƯ: SỞ XÂY DỰNG THÀNH PHỐ HẢI PHÒNG
 ĐÀI DIỆN CHỦ ĐẦU TƯ: TRUNG TÂM QUẦN LÝ, BẢO TRÌ CÁC CÔNG TRÌNH
 CÔNG TRÌNH: BÓN HẠ CÂY XANH CHẾT, CÂY KHÔNG CÒN KHẢ NĂNG SINH TRƯỞNG, TRỒNG THAY THEO BẢNG
 CÁC PHƯƠNG BỐ SON, NAM BỐ SON, HƯNG ĐÀO, DƯƠNG KINH VÀ BƯỞNG TỈNH 363 - QUẬN LÝ CỬA
 BIA ĐIỂM : CÁC PHƯƠNG BỐ SON, NAM BỐ SON, HƯNG ĐÀO, DƯƠNG KINH VÀ BƯỞNG TỈNH 363 - TP. HẢI PHÒNG
 MẶT BẰNG VỊ TRÍ ĐÓN HẠ CÂY XANH CHẾT, CÂY KHÔNG CÒN KHẢ NĂNG SINH TRƯỞNG, TRỒNG THAY THEO BẢNG
 BIA ĐIỂM: BƯỞNG LÝ THẠI TỎ - PHƯỜNG BỒ SƠN


- GHI CHÚ:
- Pn - (n LÀ SỐ CÂY, P LÀ BÊN PHẢI TUYẾN BƯỞNG)
 - Tn - (n LÀ SỐ CÂY, T LÀ BÊN TRÁI TUYẾN BƯỞNG)
 - VỊ TRÍ CÂY XANH CHẾT ĐÓN HẠ, TRỒNG THAY THEO BẢNG CÂY XANH
 - CÂY PHƯỜNG HIỆN CỎ
 - CÂY BĂNG LĂNG HIỆN CỎ
 - CÂY BÔNG MẶT LOẠI KHÁC HIỆN CỎ
 - CỘT ĐÈN CHIẾU SÁNG
 - GA THU NƯỚC
 - KHỐI LƯỢNG CHỈ THẾT XEM BẢNG THÔNG KẾ KHỐI LƯỢNG

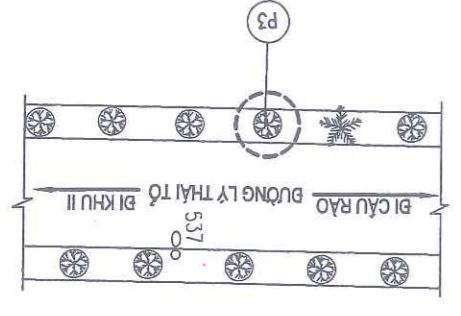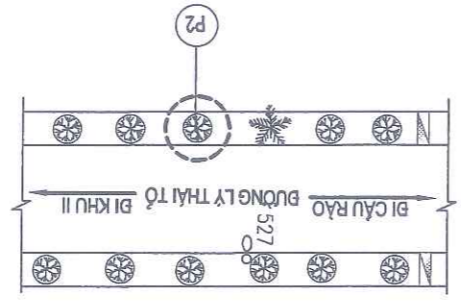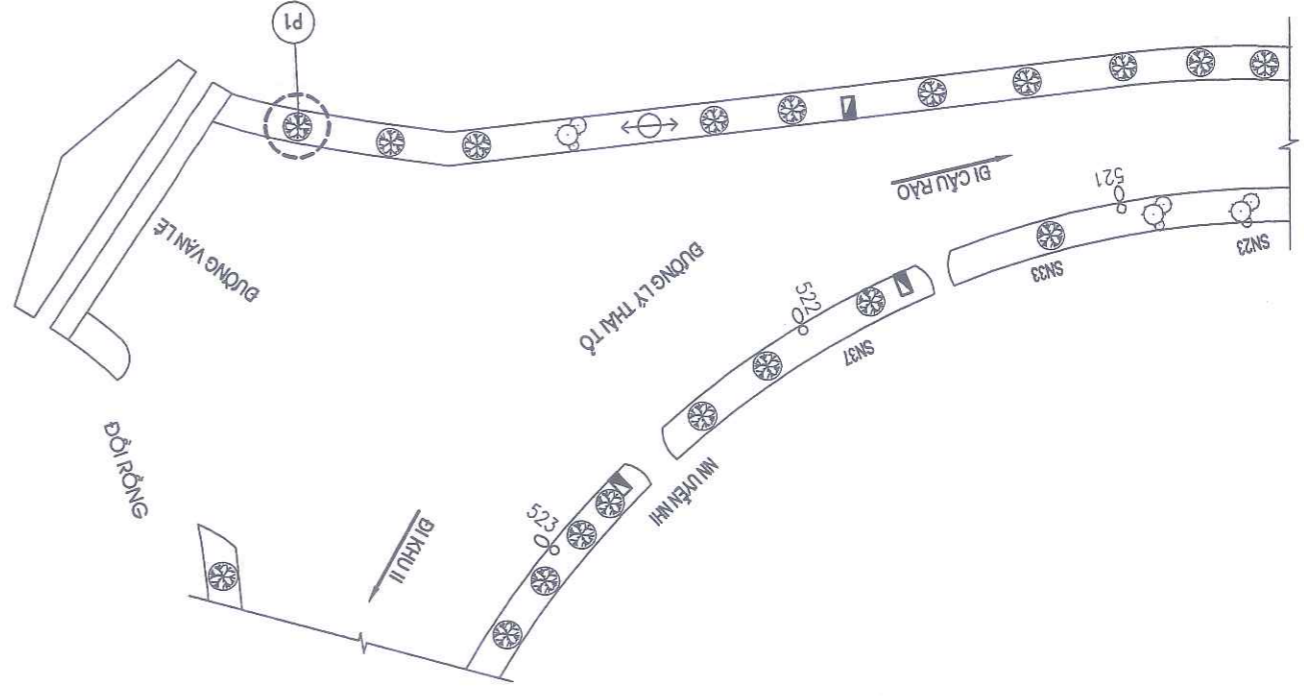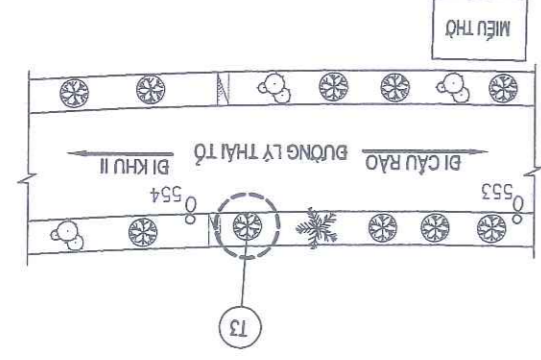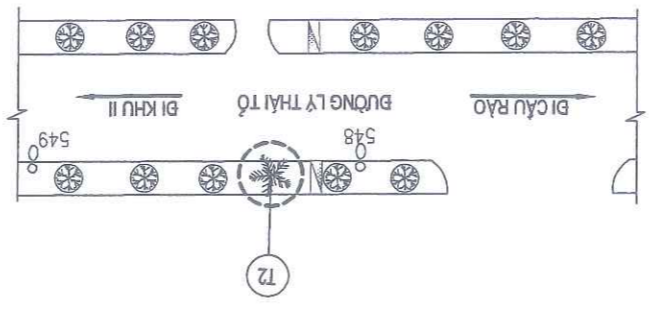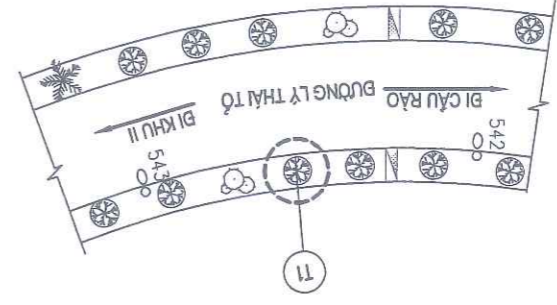

MẶT BẰNG VỊ TRÍ ĐÓN HẠ CÂY XANH CHẾT, CÂY KHÔNG CÒN KHẢ NĂNG SINH TRƯỞNG, TRỒNG THAY THEO BẢNG
 BIA ĐIỂM: BƯỞNG LÝ THẠI TỎ - PHƯỜNG BỒ SƠN

SỞ XÂY DỰNG HẢI PHÒNG
THẨM ĐỊNH
 Theo văn bản số /
 ngày tháng năm 20.....
 Ký tên:

MẶT BẰNG VỊ TRÍ ĐÓN HẠ CÂY XANH CHẾT, CÂY KHÔNG CÒN KHẢ NĂNG SINH TRƯỞNG, TRỒNG THAY THE CÂY XANH
 ĐỊA ĐIỂM: ĐƯỜNG VĂN BÙN - PHƯỜNG ĐỒ SƠN

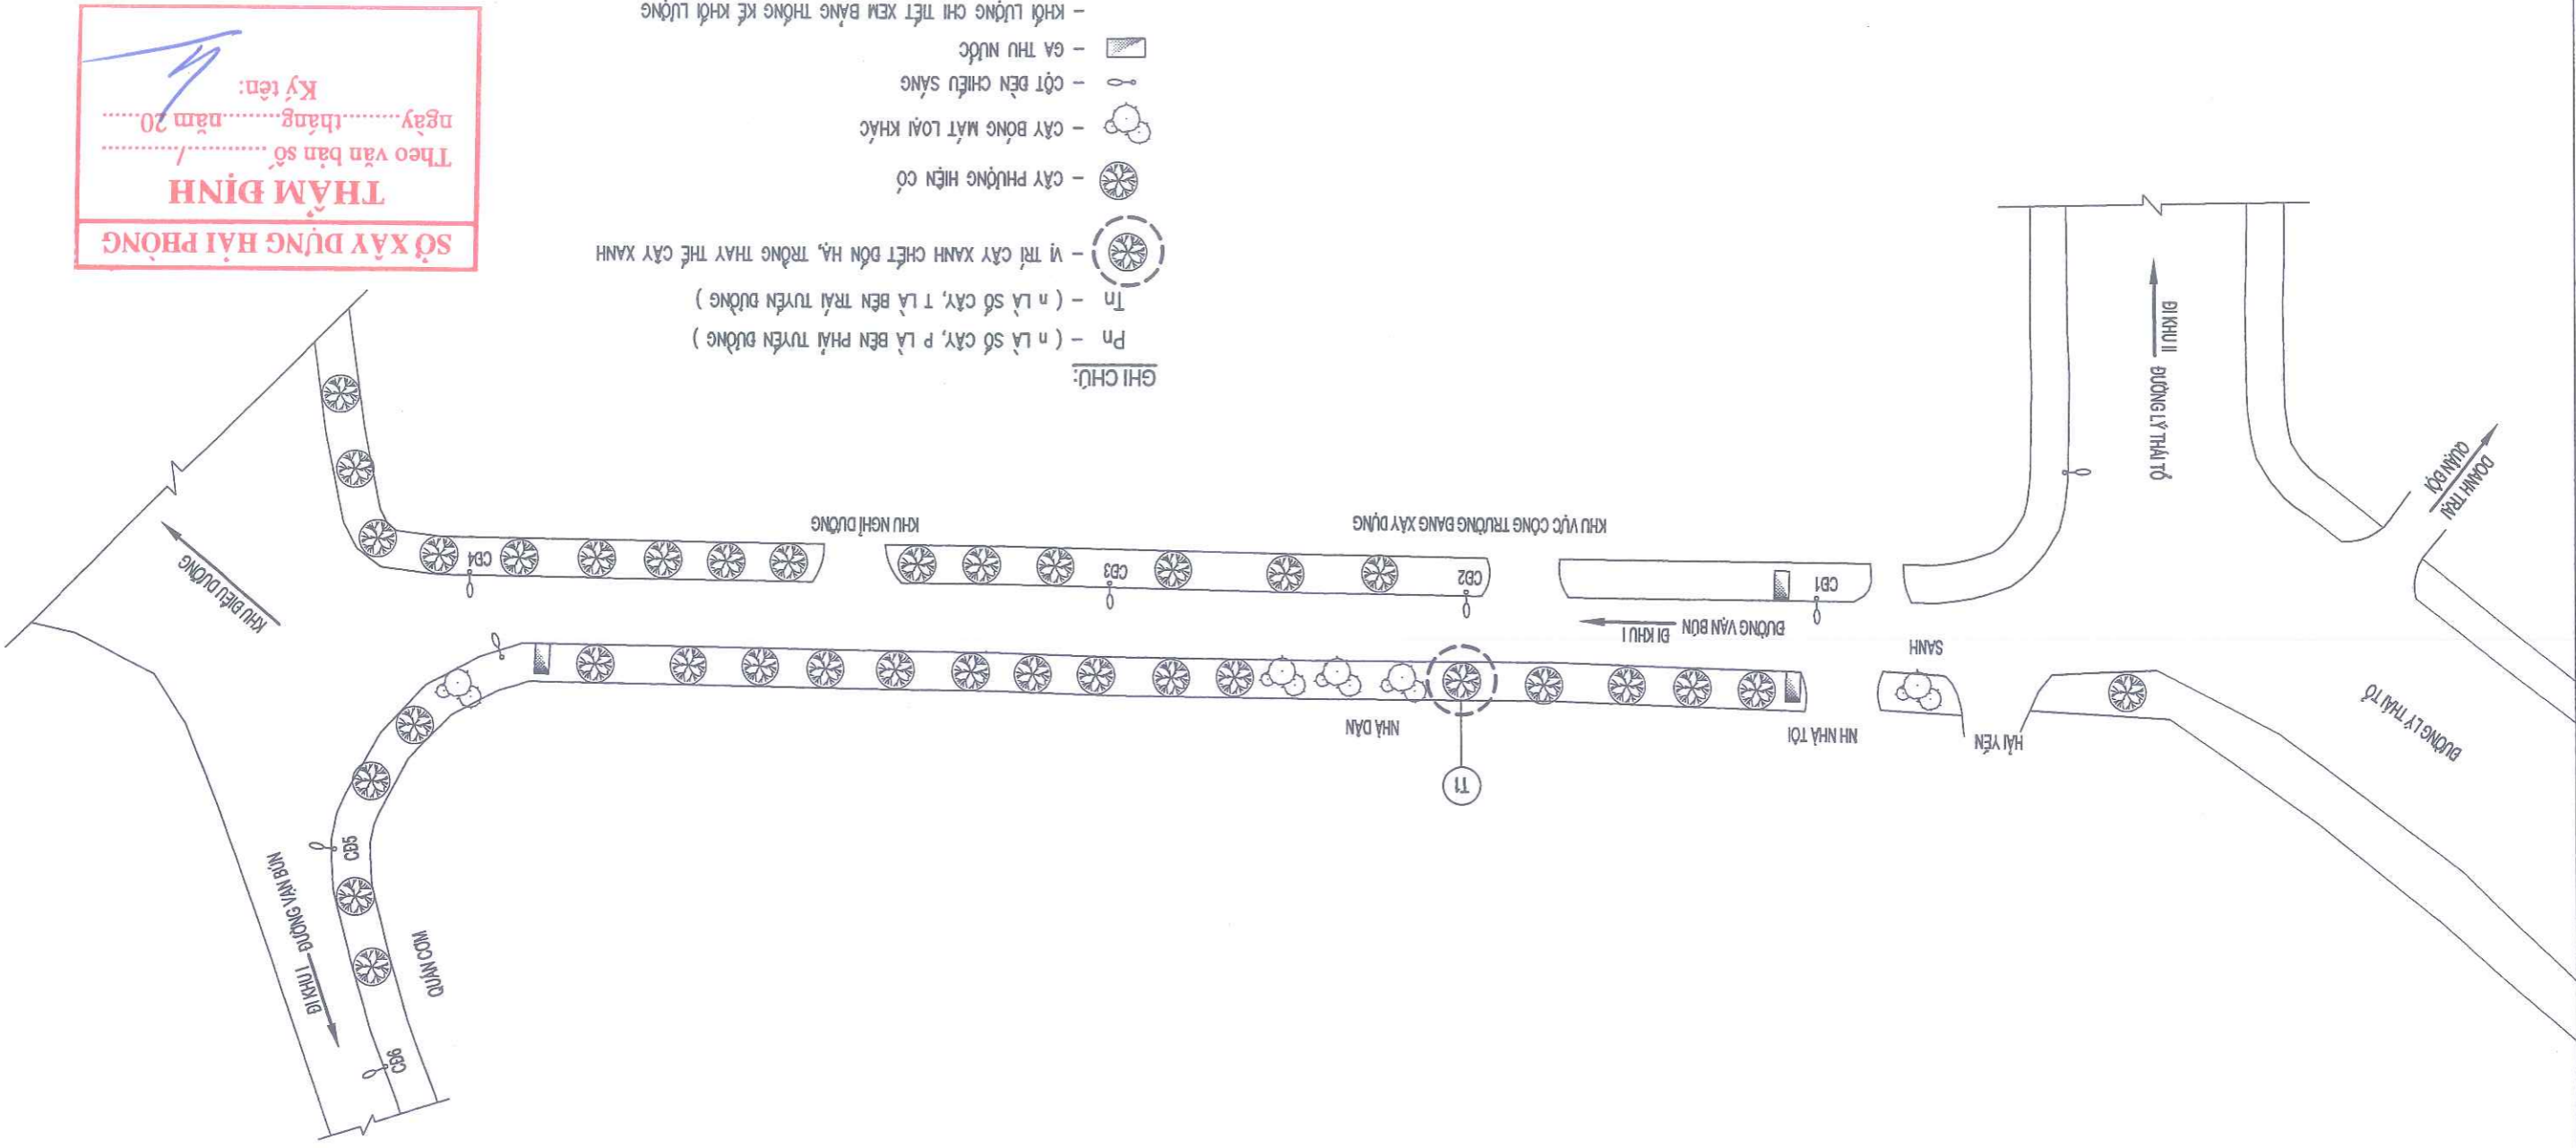

SỞ XÂY DỰNG HẢI PHÒNG
 THẨM ĐỊNH
 Theo văn bản số /
 ngày tháng năm 20.....
 Ký tên:

- GHI CHÚ:**
- Pn - (n là số cây, P là bên phải tuyến đường)
 - Tn - (n là số cây, T là bên trái tuyến đường)
 - Vị trí cây xanh chết đón hạ, trồng thay thế cây xanh
 - Cây phụng hiện có
 - Cây bông mắt loài khác
 - Cột đèn chiếu sáng
 - Ga thu nước
 - Khí lượng chi tiết xem bảng thông kê khối lượng


CHỦ ĐẦU TƯ: SỞ XÂY DỰNG THÀNH PHỐ HẢI PHÒNG	CÔNG TY CP TƯ VẤN THIẾT KẾ GTVT HẢI PHÒNG				
ĐẠI DIỆN CHỦ ĐẦU TƯ: TRUNG TÂM QUẢN LÝ, BẢO TRÌ CÁC CÔNG TRÌNH	XI NGHIỆP TƯ VẤN THIẾT KẾ				
CÔNG TRÌNH: ĐÓN HẠ CÂY XANH CHẾT, CÂY KHÔNG CÒN KHẢ NĂNG SINH TRƯỞNG, TRỒNG THAY THE CÂY XANH TRÊN ĐỊA ĐÀN CÁC PHƯỜNG ĐỒ SƠN, NAM ĐỒ SƠN, HƯNG BẢO, ĐƯỜNG KINH VÀ ĐƯỜNG TỈNH 363 - TP. HẢI PHÒNG	CÔNG TY CỔ PHẦN				
SỐ XÂY DỰNG	M.S.D.N: 0200156484				
SỐ XÂY DỰNG	TU VẤN THIẾT KẾ CÔNG TRÌNH XÂY DỰNG				
SỐ XÂY DỰNG	HẢI PHÒNG				
ĐỊA ĐIỂM: ĐƯỜNG VĂN BÙN - PHƯỜNG ĐỒ SƠN	P. TỔNG GIÁM ĐỐC				
MẶT BẰNG VỊ TRÍ ĐÓN HẠ CÂY XANH CHẾT, CÂY KHÔNG CÒN KHẢ NĂNG SINH TRƯỞNG, TRỒNG THAY THE CÂY XANH	PHÒNG KHIKT				
ĐỊA ĐIỂM: ĐƯỜNG VĂN BÙN - PHƯỜNG ĐỒ SƠN	P. GIÁM ĐỐC XI NGHIỆP				
CHỦ TRÌ THIẾT KẾ	CHỦ TRÌ THIẾT KẾ				
THIẾT KẾ	THIẾT KẾ				
GIẢI ĐOÀN: TKKT	GIẢI ĐOÀN: TKKT				
HOÀN THÀNH 2026	HOÀN THÀNH 2026				
TÝ LỆ:	TÝ LỆ:				
BV: 21	BV: 21				



CÔNG TY CP TƯ VẤN THIẾT KẾ GTVT HẢI PHÒNG
 XI NGHIỆP TƯ VẤN THIẾT KẾ
 ĐỊA CHỈ: SỐ 36 LÝ THÁI TRÔNG - TP. HẢI PHÒNG
 WEBSITE: WWW.HCPC.COM.VN
 EMAIL: XNTVTK.HCPC@GMAIL.COM
 TEL: 0225 3823152 - FAX: 0225 3823152

MẶT BẰNG VỊ TRÍ ĐÓN HÀ CÂY XANH CHẾT, CÂY KHÔNG CÒN KHẢ NĂNG SINH TRƯỞNG, TRỒNG THAY THE CÂY XANH
 ĐỊA ĐIỂM: ĐƯỜNG ĐỀN BÀ ĐẾ - PHƯỜNG ĐỒ SƠN

SỞ XÂY DỰNG HẢI PHÒNG
 THẨM ĐỊNH
 Theo văn bản số /
 ngày tháng năm 20.....
 Ký tên: _____

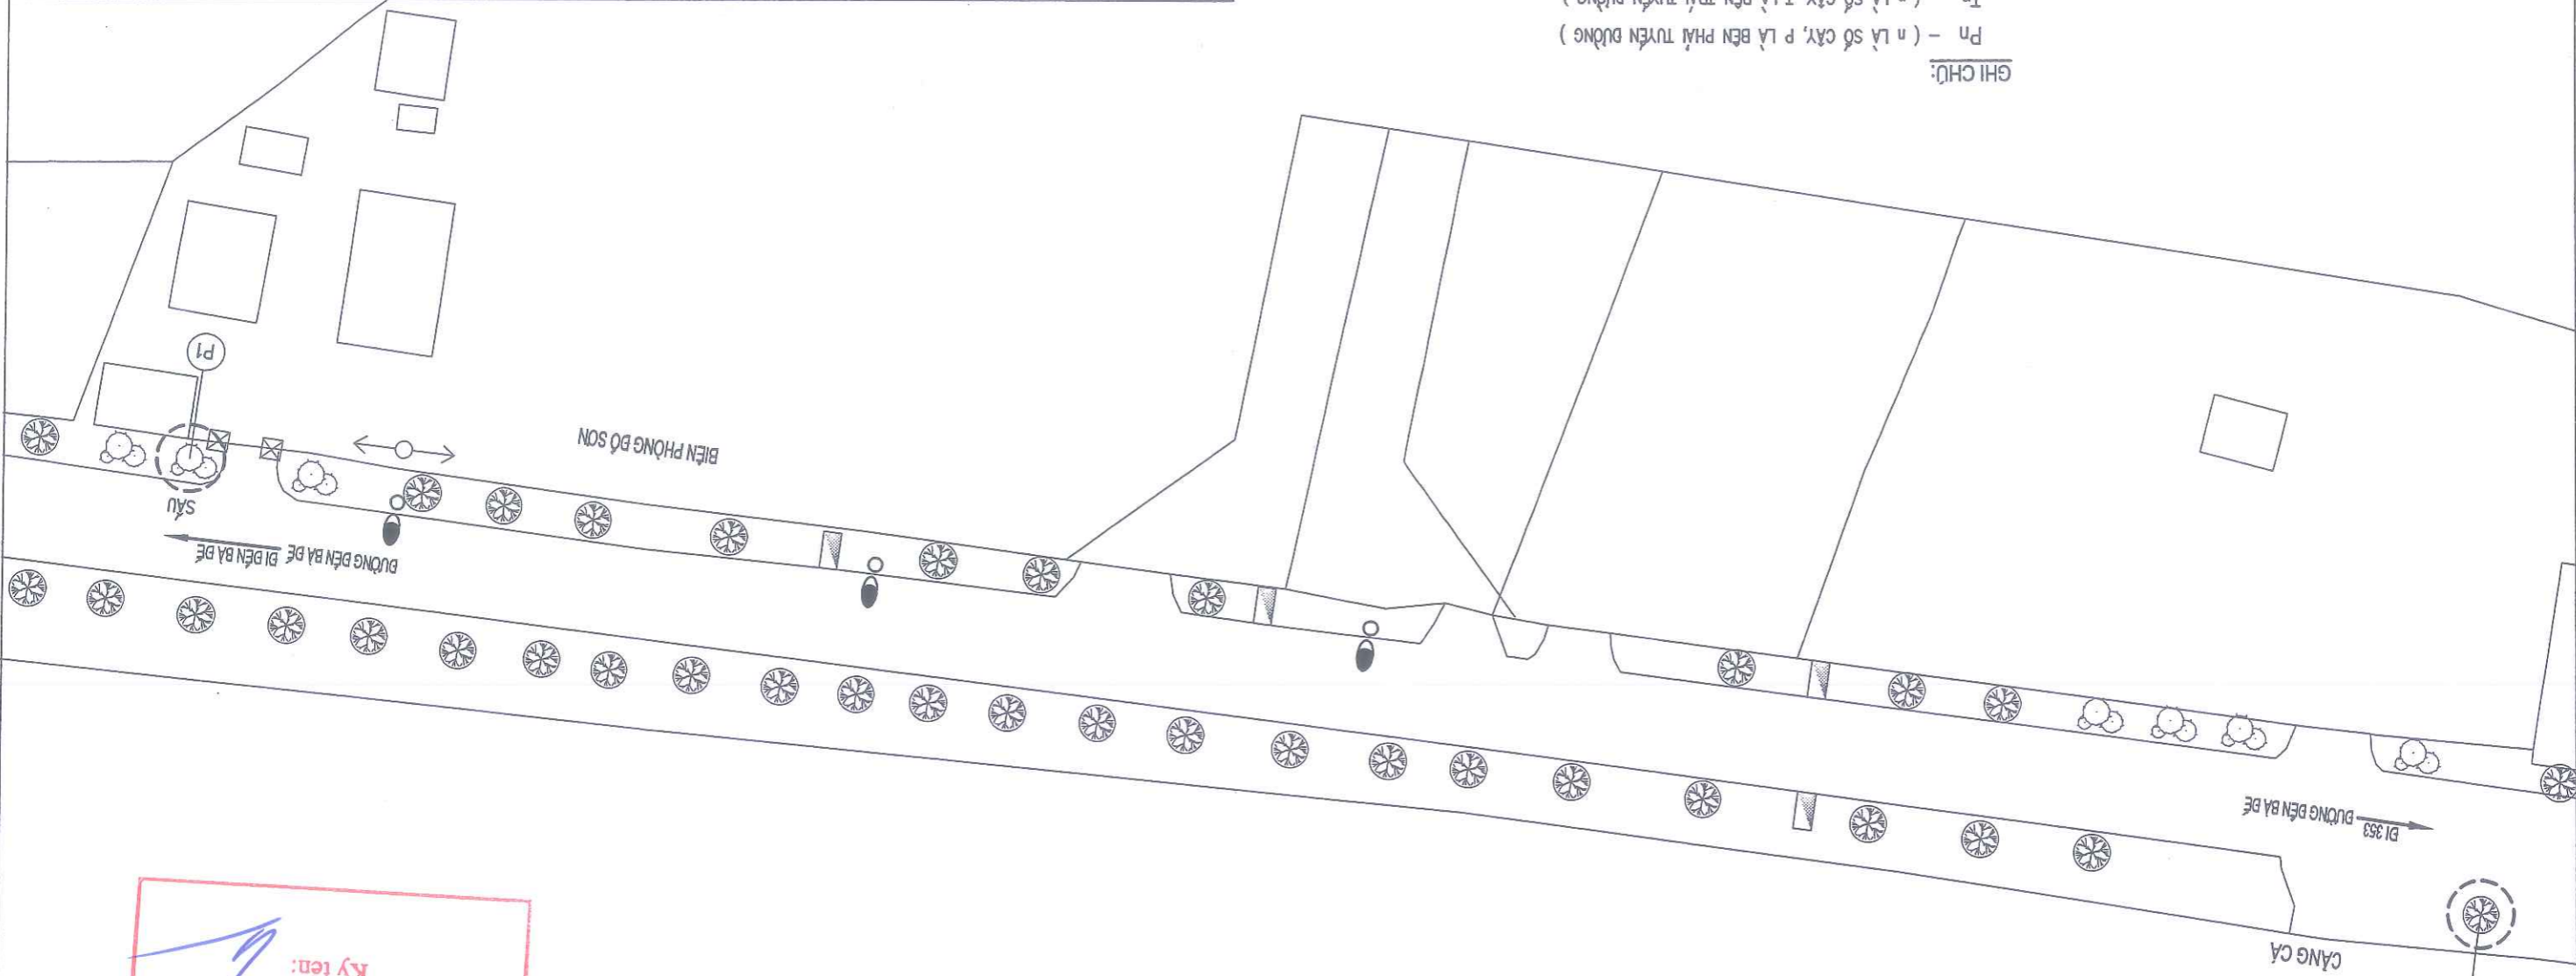


GHI CHÚ:
 Pn - (n LÀ SỐ CÂY, P LÀ BÊN PHẢI TUYẾN ĐƯỜNG)
 Tn - (n LÀ SỐ CÂY, T LÀ BÊN TRÁI TUYẾN ĐƯỜNG)
 - VỊ TRÍ CÂY XANH CHẾT ĐÓN HÀ, TRỒNG THAY THE CÂY XANH
 - CÂY PHƯỜNG HIỆN CÓ
 - CÂY BÔNG MẶT LOẠI KHÁC
 - CỘT ĐÈN CHIẾU SÁNG
 - CỘT ĐIỆN
 - GA THU NƯỚC
 - KHỐI LƯỢNG CHỈ TIẾT XEM BẢNG THÔNG KẾ KHỐI LƯỢNG

HDC
 CÔNG TY CP TƯ VẤN THIẾT KẾ GTVT HÀI PHÒNG
 XI NGHIỆP TƯ VẤN THIẾT KẾ
 ĐỊA CHỈ : SỐ 36 LÝ TỰ TRỌNG - TP. HẢI PHÒNG
 WEBSITE : WWW.HCDC.COM.VN
 EMAIL : XNTVTKHCDCC@GMAIL.COM
 TEL : 0225 3823152 - FAX : 0225 3823152








GV: 22	KTS. NGUYỄN KHÁNH HẢI	KTS. ĐỖ VĂN LONG	KS. ĐỖ THỊ NGÂN	THS. NGUYỄN ĐỨC PHƯƠNG	KTS. NGUYỄN HỮU HIỆP
TỶ LỆ:					
HOÀN THÀNH 2026					
GIẢI ĐOÀN: TKKT	THIẾT KẾ	CHỦ TRÍ THIẾT KẾ	P. GIÁM ĐỐC XI NGHIỆP	PHÒNG KHKT	P. TỔNG GIÁM ĐỐC

HOÀN THÀNH 2026	TỶ LỆ:	KTS. NGUYỄN KHÁNH HẢI	KTS. ĐỖ VĂN LONG	KS. BỒ THỊ NGÂN	THS. NGUYỄN ĐỨC PHƯƠNG	KTS. NGUYỄN HỮU HIỆP
GIẢI ĐOÀN: TKKT	THIẾT KẾ	CHỦ TRÍ THIẾT KẾ	P. GIÁM ĐỐC XI NGHIỆP	PHÒNG KHIKT	P. TỔNG GIÁM ĐỐC	
CHỈ DẪN TƯ. SỞ XÂY DỰNG THÀNH PHỐ HẢI PHÒNG ĐÁI DIỆN CHỦ ĐẦU TƯ: TRUNG TÂM QUẢN LÝ, BẢO TRÌ CÁC CÔNG TRÌNH CÔNG TRÌNH: ĐÓN HÀ CÂY XANH CHẾT, CÂY KHÔNG CÒN KHẢ NĂNG SINH TRƯỞNG, TRỒNG THAY THE CÂY XANH TRÊN ĐÁI BÀN CÁC PHƯỜNG ĐỒ SƠN, NAM ĐỒ SƠN, HƯNG BẢO, DƯƠNG KINH VÀ BƯỞNG TỈNH 363 THEO PHẠM VI QUẢN LÝ CỦA SỞ XÂY DỰNG ĐÁI DIỆN : CÁC PHƯỜNG ĐỒ SƠN, NAM ĐỒ SƠN, HƯNG BẢO, DƯƠNG KINH VÀ BƯỞNG TỈNH 363 - TP. HẢI PHÒNG						
MẶT BẰNG VỊ TRÍ ĐÓN HÀ CÂY XANH CHẾT, CÂY KHÔNG CÒN KHẢ NĂNG SINH TRƯỞNG, TRỒNG THAY THE CÂY XANH ĐÁI BIỆM: BƯỞNG LÝ THÀNH TÔNG - PHƯỜNG ĐỒ SƠN						


 CÔNG TY CP TƯ VẤN THIẾT KẾ CTPD HẢI PHÒNG
 XI NGHIỆP TƯ VẤN THIẾT KẾ
 ĐỊA CHỈ: SỐ 36 LÝ TỰ TRỌNG - TP. HẢI PHÒNG
 WEBSITE: WWW.HCDC.COM.VN
 EMAIL: XNTVTK.HCDC@GMAIL.COM
 TEL: 0225 3823152 - FAX: 0225 3823152




- GHICHU:
- Pn - (n là số cây, p là bên phải tuyến đường)
 - Tn - (n là số cây, t là bên trái tuyến đường)
 - Vi trí cây xanh gãy sắt góc, gãy ngang thân gãy tột
 - Cây phòng hiện có
 - Cây bằng lăng hiện có
 - Cây bông mạt loại khác
 - Khởi lưỡng chi tiết xem bảng thống kê khởi lưỡng

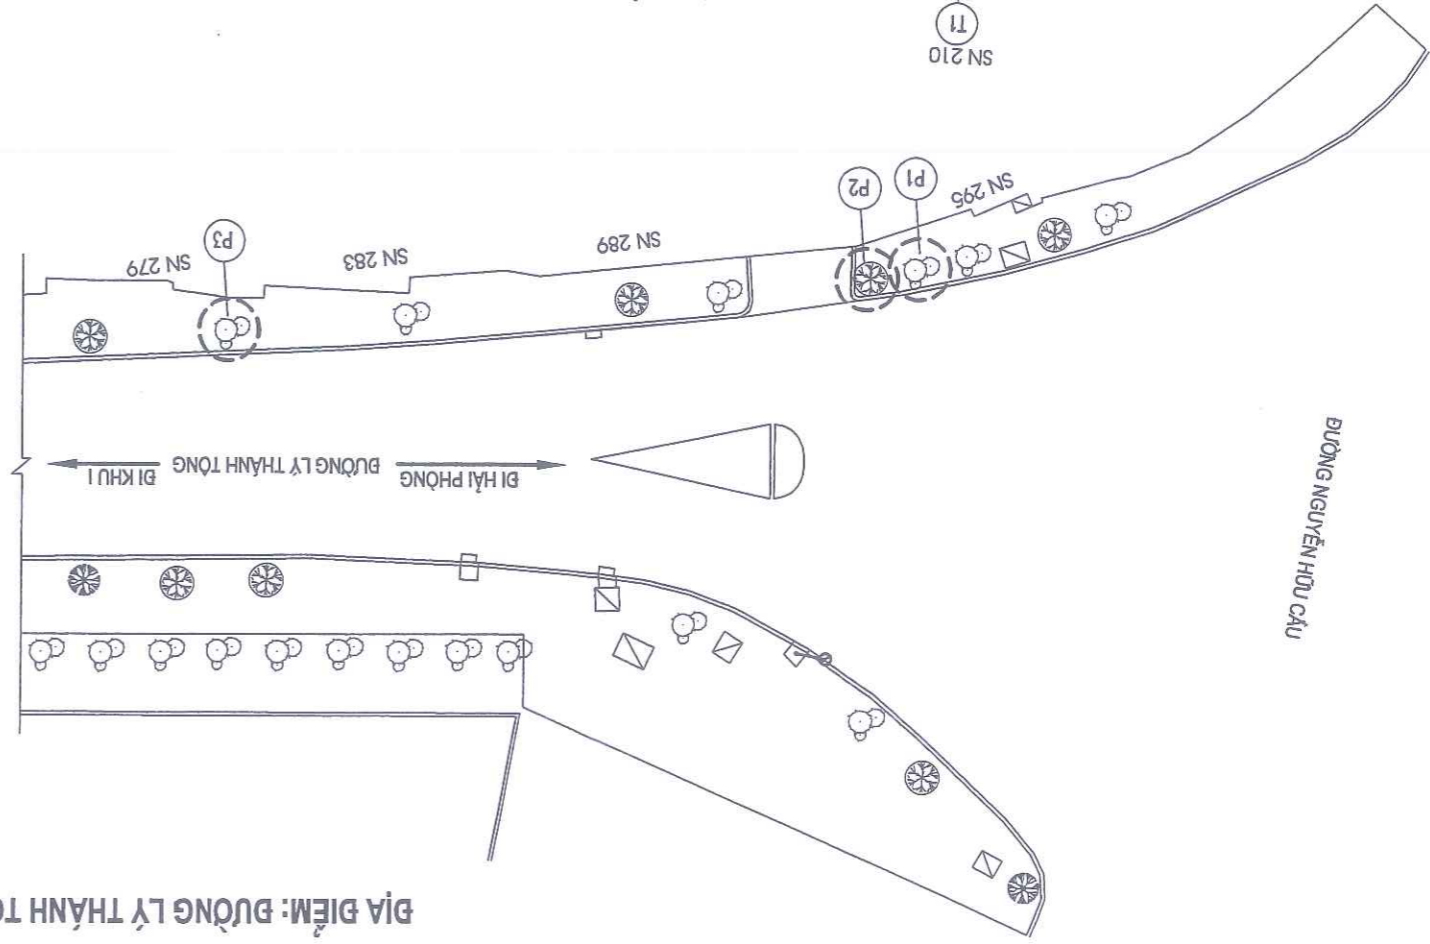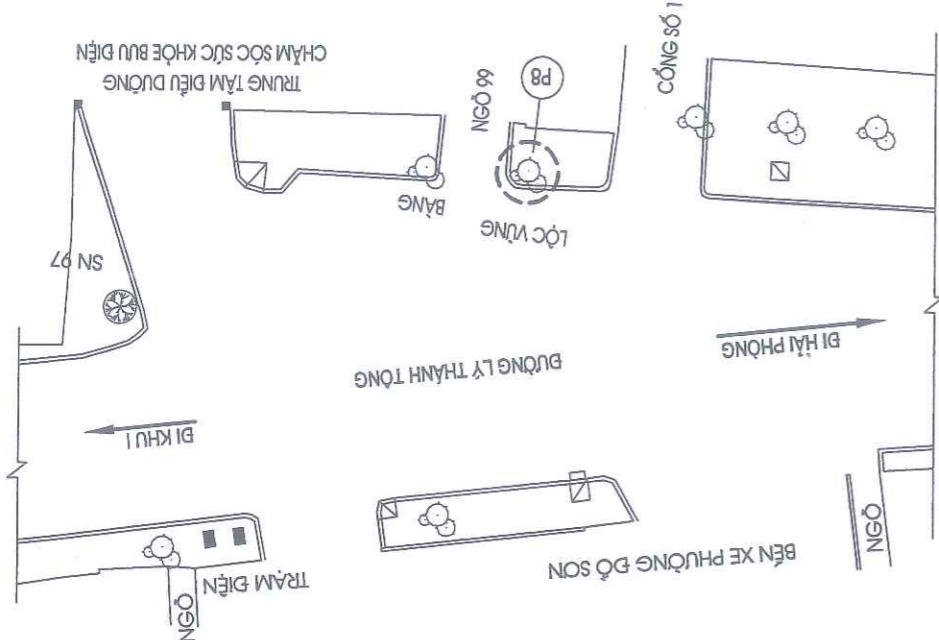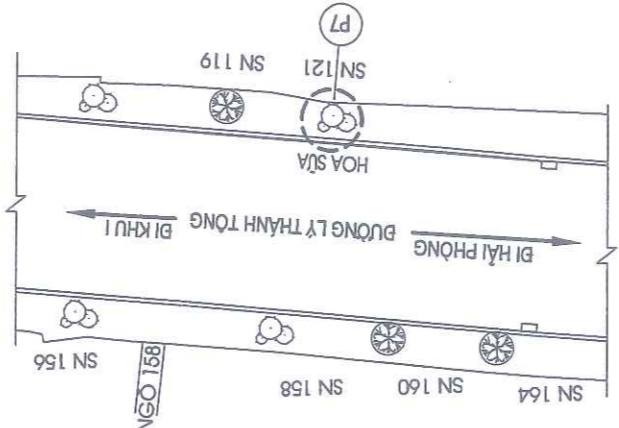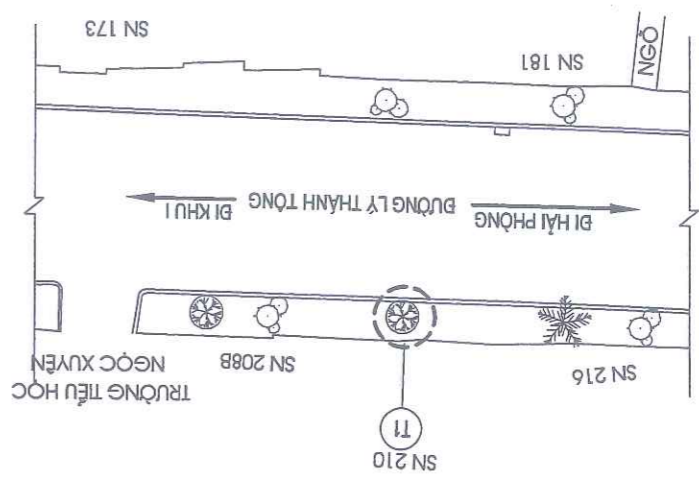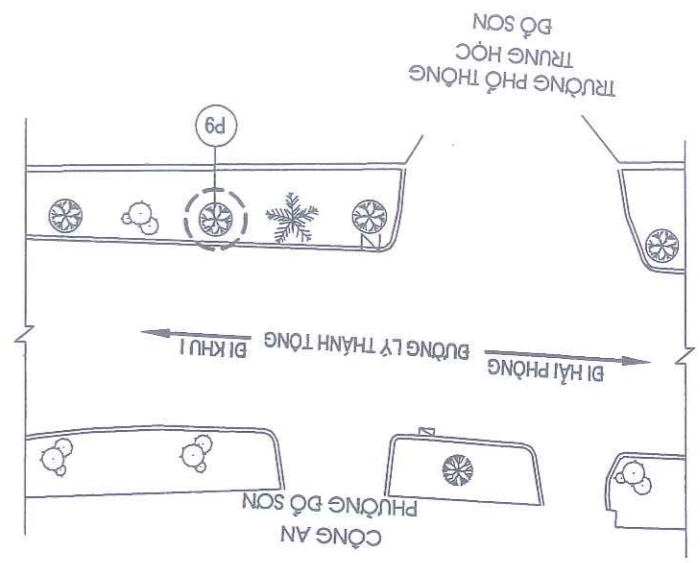

MẶT BẰNG VỊ TRÍ ĐÓN HÀ CÂY XANH CHẾT, CÂY KHÔNG CÒN KHẢ NĂNG SINH TRƯỞNG, TRỒNG THAY THE CÂY XANH ĐÁI BIỆM: BƯỞNG LÝ THÀNH TÔNG - PHƯỜNG ĐỒ SƠN

SỞ XÂY DỰNG HẢI PHÒNG
 THAM ĐỊNH
 Theo văn bản số /
 ngày.....tháng.....năm 20.....
 Ký tên:

MẶT BẰNG VỊ TRÍ ĐÓN HÀ CÂY XANH CHẾT, CÂY KHÔNG CÒN KHẢ NĂNG SINH TRƯỞNG, TRỒNG THAY THE CÂY XANH
 ĐỊA ĐIỂM: ĐƯỜNG VẠN SƠN, VƯỜN HOA KHU I - PHƯỜNG ĐỒ SƠN

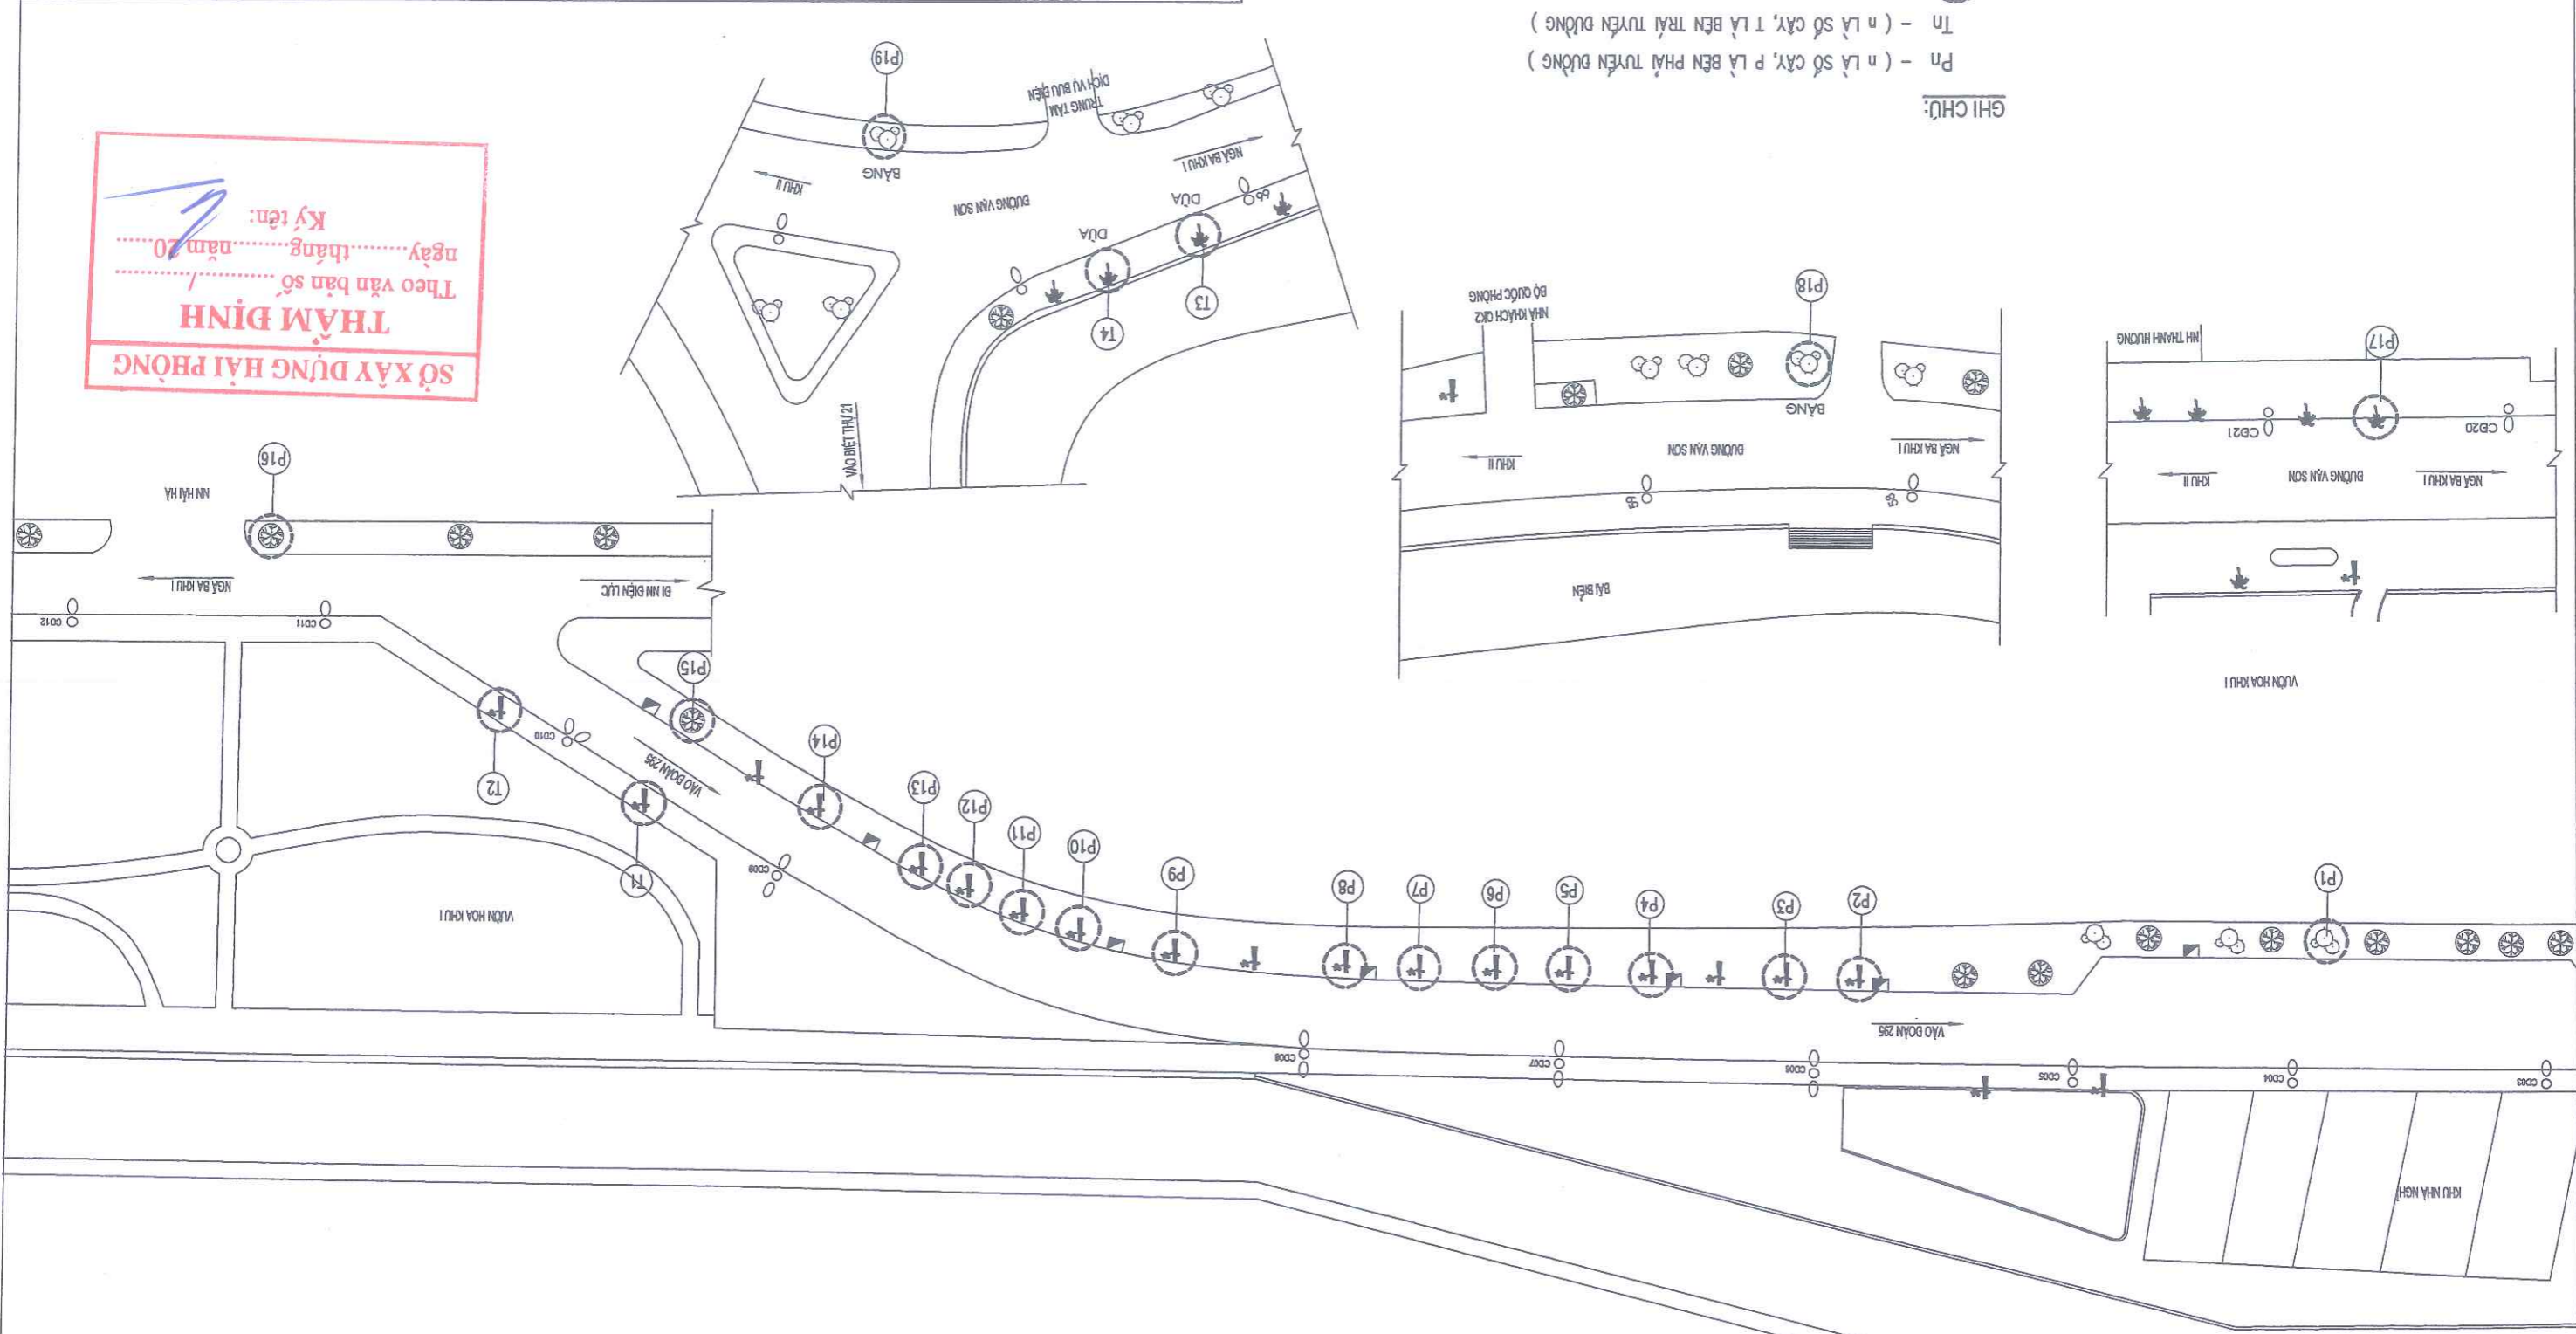

SỞ XÂY DỰNG HẢI PHÒNG
 THẨM ĐỊNH
 Theo văn bản số /
 ngày tháng năm 20.....
 Ký tên: *[Signature]*

HPCDC
 CÔNG TY CP TƯ VẤN THIẾT KẾ CTXD HẢI PHÒNG
 XI NGHIỆP TƯ VẤN THIẾT KẾ
 ĐỊA CHỈ: SỐ 36 LÝ TỰ TRỌNG - TP. HẢI PHÒNG
 WEBSITE: WWW.HPCDC.COM.VN
 EMAIL: XNTVTK.HPCDC@GMAIL.COM
 TEL: 0225 3823152 - FAX: 0225 3823152


CHỦ ĐẦU TƯ: SỐ XÂY DỰNG THÀNH PHỐ HẢI PHÒNG BÀI DIỆN CHỦ ĐẦU TƯ: TRUNG TÂM QUẦN LÝ, BẢO TRÌ CÁC CÔNG TRÌNH CÔNG TRÌNH: ĐÓN HÀ CÂY XANH CHẾT, CÂY KHÔNG CÒN KHẢ NĂNG SINH TRƯỞNG, TRỒNG THAY THE CÂY XANH TRÊN ĐIA BÀN CÁC PHƯỜNG ĐỒ SƠN, NAM ĐỒ SƠN, HƯNG BẢO, ĐƯỜNG KINH VÀ ĐƯỜNG TỈNH 363 THEO PHẠM VI QUẦN LÝ CỬA BIA ĐIỂM: CÁC PHƯỜNG ĐỒ SƠN, NAM ĐỒ SƠN, HƯNG BẢO, ĐƯỜNG KINH VÀ ĐƯỜNG TỈNH 363 - TP. HẢI PHÒNG	P. TỔNG GIÁM ĐỐC	PHÒNG KHIKT	P. GIÁM ĐỐC XI NGHIỆP	CHỦ TRÍ THIẾT KẾ	THIẾT KẾ	GIẢI ĐOÀN: TKKT
KTS. NGUYỄN HỮU HIỆP	KTS. NGUYỄN ĐỨC PHƯƠNG	KS. BỞ THỊ NGÂN	KTS. ĐỖ VĂN LONG	KTS. NGUYỄN KHÁNH HẢI	BV: 24	






GHỊ CHỮ:

- (n) LÀ SỐ CÂY, P LÀ BÊN PHẢI TUYẾN ĐƯỜNG
- (n) LÀ SỐ CÂY, T LÀ BÊN TRÁI TUYẾN ĐƯỜNG
- VỊ TRÍ CÂY XANH CHẾT ĐÓN HÀ, TRỒNG THAY THE CÂY XANH
- CÂY PHỤNG HIỆN CỎ
- CÂY DỪA HIỆN CỎ
- CÂY PHI LAO HIỆN CỎ
- CÂY BÔNG MẶT LOẠI KHÁC HIỆN CỎ
- CỘT ĐIỆN CHIẾU SÁNG HIỆN CỎ
- KHỐI LƯỢNG CHỈ THẾT XEM BẢNG THÔNG KẾ KHỐI LƯỢNG

BV: 25	KTS. NGUYỄN KHÁNH HẢI	KTS. BỒ VĂN LONG	KS. BỒ THỊ NGÂN	THS. NGUYỄN ĐỨC PHƯƠNG	KTS. NGUYỄN HỮU HIỆP
TÝ LỆ:					
HOÀN THÀNH 2026					
GIAI ĐOÀN: TKKT	THIẾT KẾ	CHỦ TRÌ THIẾT KẾ	P. GIÁM ĐỐC XI NGHIỆP	PHÒNG KHKT	P. TỔNG GIÁM ĐỐC
CHỦ ĐẦU TƯ: SỞ XÂY DỰNG THÀNH PHỐ HẢI PHÒNG BÀI DIỆN CHỦ ĐẦU TƯ: TRUNG TÂM QUẢN LÝ, BẢO TRÌ CÁC CÔNG TRÌNH CÔNG TRÌNH: ĐÓN HẠ CÂY XANH CHẾT, CÂY KHÔNG SINH TRƯỞNG, TRỒNG THAY THEO ĐΙΑ BÀN CÁC PHƯƠNG ĐỒ SƠN, MẪM ĐỒ SƠN, HUNG BẢO, DƯƠNG KINH VÀ BƯỜNG TỈNH 363 TỈNH QUẢN LÝ CỬA SỐ XÂY DỰNG ĐỊA ĐIỂM: BƯỜNG VĂN HOA - PHƯỜNG ĐỒ SƠN			CÔNG TY CP TƯ VẤN THIẾT KẾ CTXD HẢI PHÒNG XI NGHIỆP TƯ VẤN THIẾT KẾ ĐỊA CHỈ: SỐ 36 LƯU TỰ TRỌNG - TP. HẢI PHÒNG WEBSITE: WWW.HCDDC.COM.VN EMAIL: XNTVTK.HCDDC@GMAIL.COM TEL: 0225 3823152 - FAX: 0225 3823152		

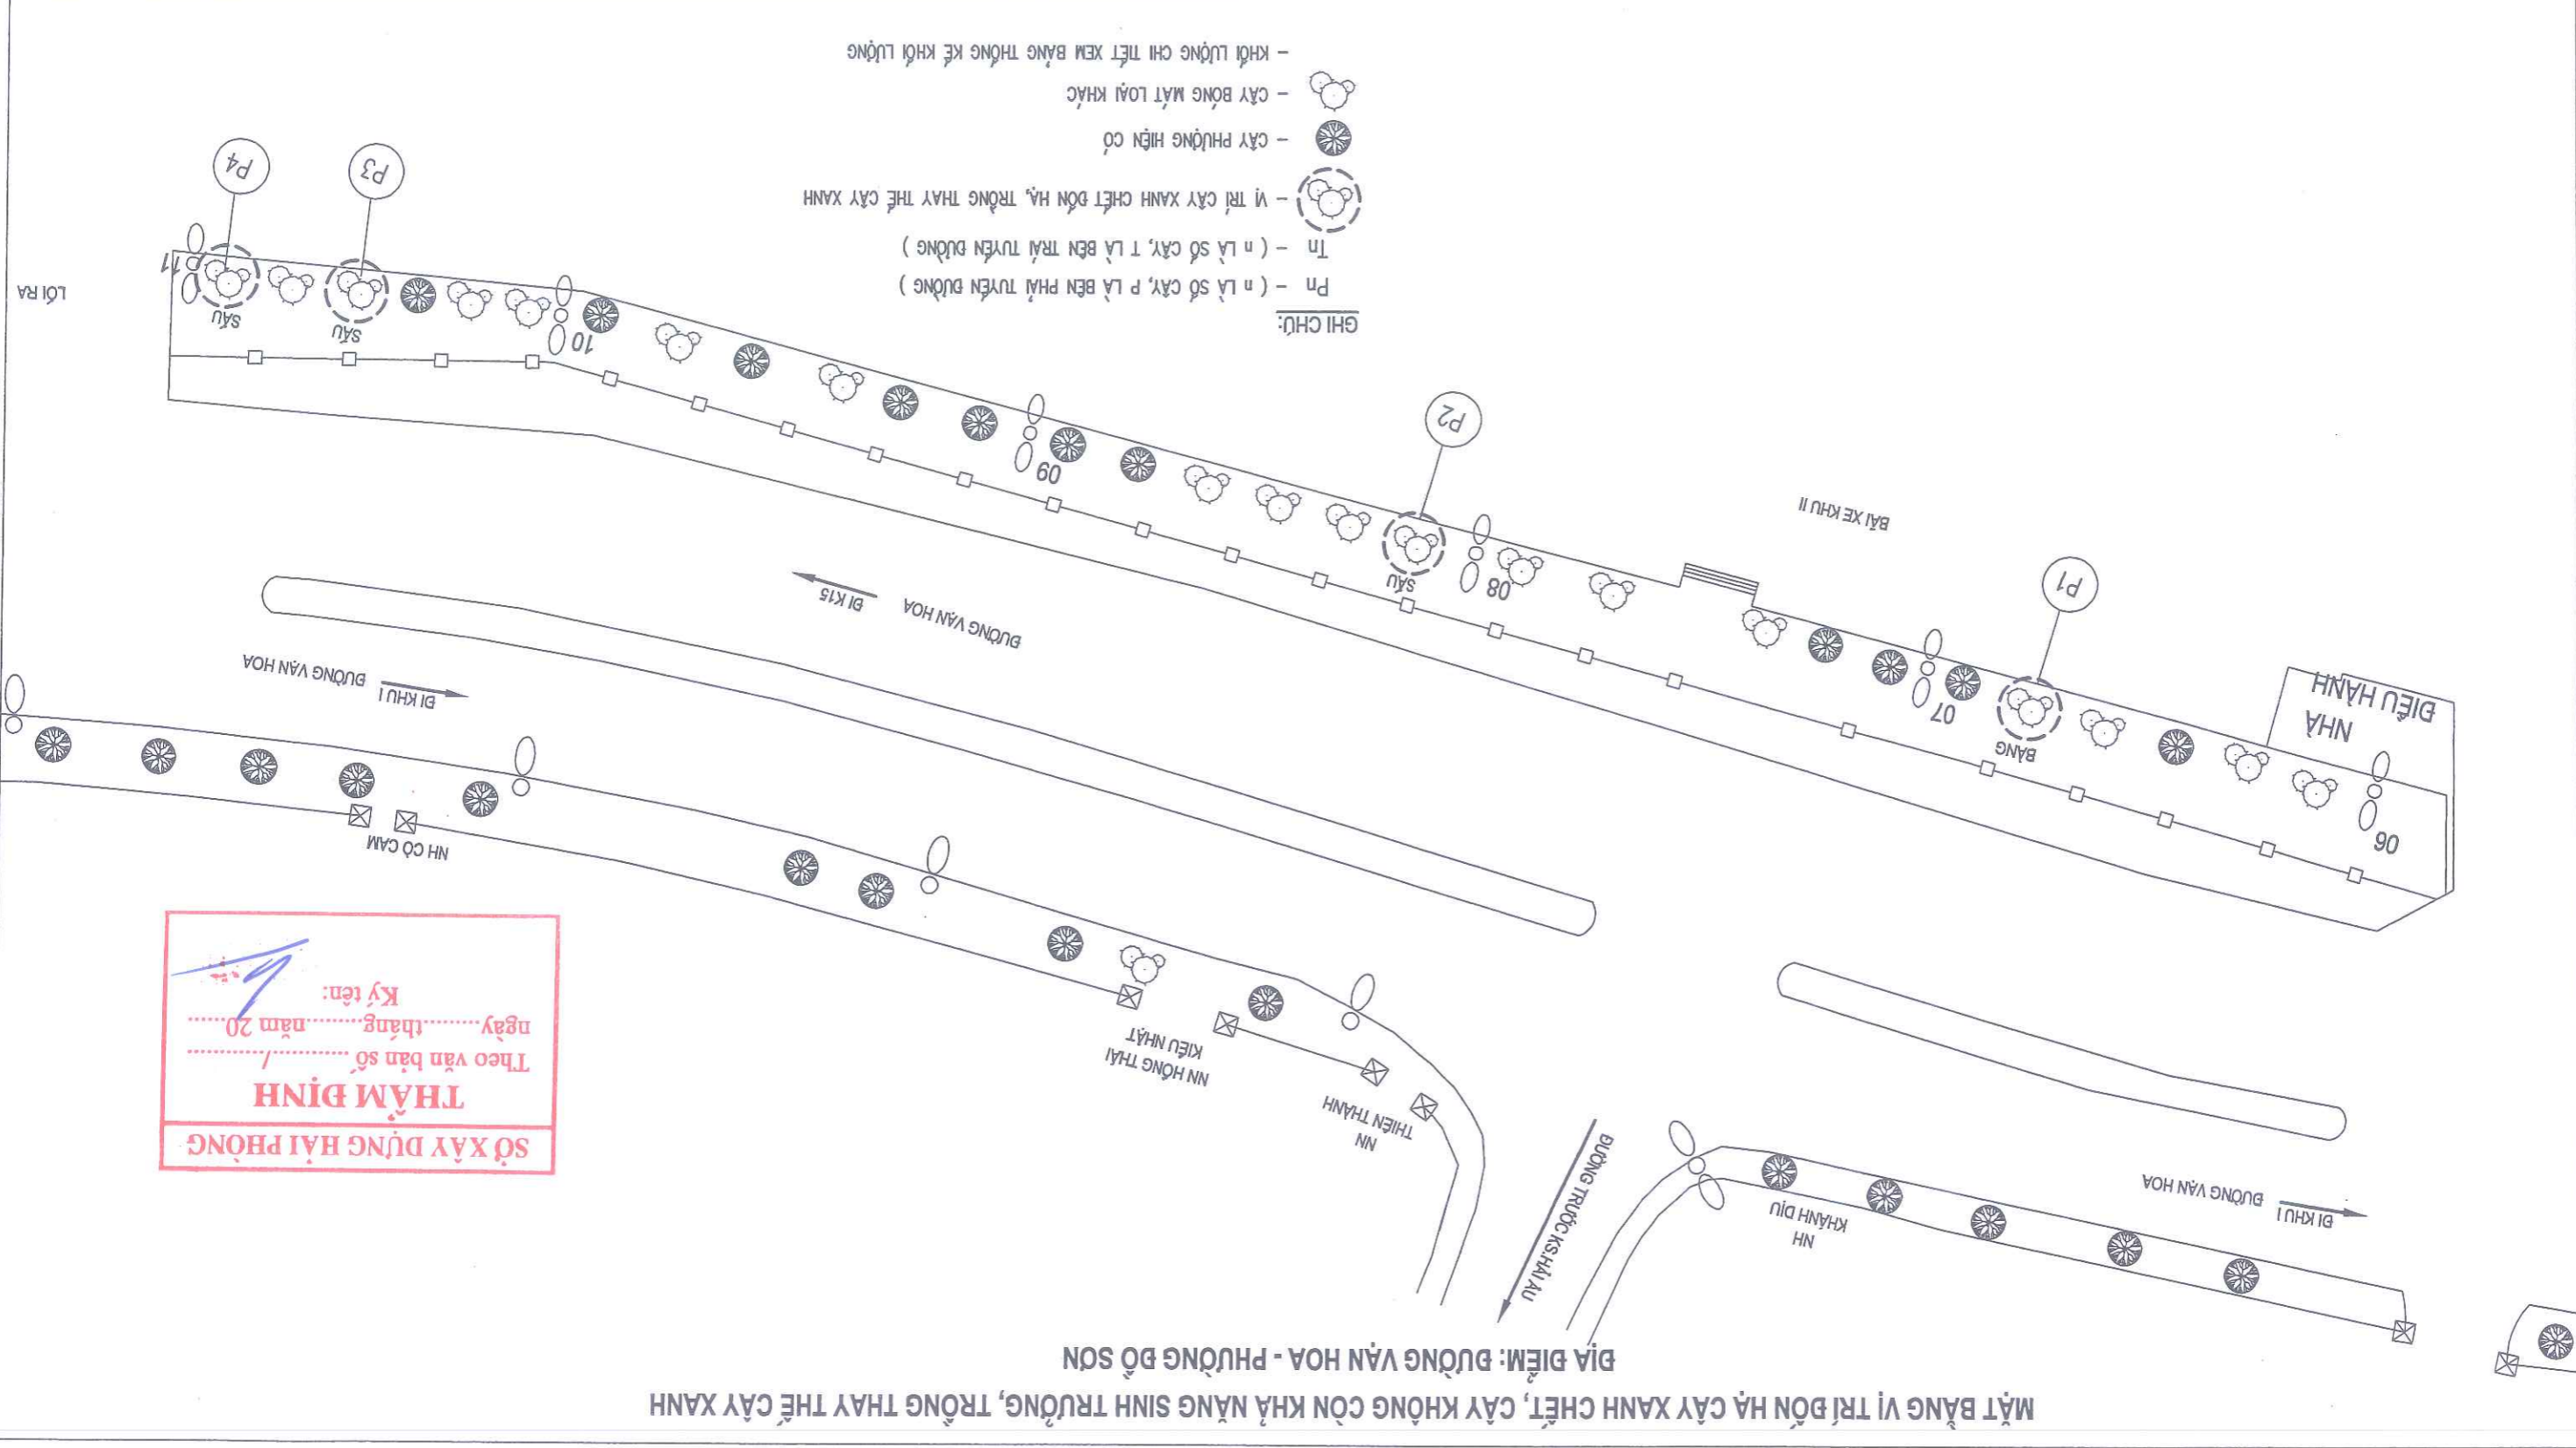


GV: 26	KTS. NGUYỄN KHÁNH HẢI	KTS. ĐỖ VĂN LONG	KS. ĐỖ THỊ NGÂN	THS. NGUYỄN ĐỨC PHƯƠNG	KTS. NGUYỄN HỮU HIỆP
TÝ LỆ:					
HOÀN THÀNH					
2026					
GIẢI ĐOÀN: TKKT	THIẾT KẾ	CHỦ TRÌ THIẾT KẾ	P. GIÁM ĐỐC XI NGHIỆP	PHÒNG KHIKT	TỔNG GIÁM ĐỐC
GIA ĐIỂM: ĐƯỜNG VĂN HÓA - PHƯỜNG ĐỒ SƠN MẶT BẰNG VỊ TRÍ ĐÓN HÀ CÂY XANH CHẾT, CÂY KHÔNG CÒN KHẢ NĂNG SINH TRƯỞNG, TRỒNG THAY THE CÂY XANH			CÔNG TY CP TƯ VẤN THIẾT KẾ CTRXD HẢI PHÒNG XI NGHIỆP TƯ VẤN THIẾT KẾ ĐỊA CHỈ: SỐ 36 LÝ TỰ TRỌNG - TP. HẢI PHÒNG WEBSITE: WWW.HCDDC.COM.VN EMAIL: XNTVTK.HCDDC@GMAIL.COM TEL: 0225 3823152 - FAX: 0225 3823152		
CHỮ ĐẦU TƯ: SỐ XÂY DỰNG THÀNH PHỐ HẢI PHÒNG BÀI DIỄN CHỮ ĐẦU TƯ: TRUNG TÂM QUẦN LÝ, BẢO TRÌ CÁC CÔNG TRÌNH CÔNG TRÌNH ĐÓN HÀ CÂY XANH CHẾT, CÂY KHÔNG CÒN KHẢ NĂNG SINH TRƯỞNG, TRỒNG THAY THE CÂY XANH TRÊN TRẦN LỖ CỦA CÁC PHƯỜNG ĐỒ SƠN, NAM ĐỒ SƠN, HƯNG ĐÀO, ĐƯỜNG KINH VÀ ĐƯỜNG TỈNH 363 - TP. HẢI PHÒNG SỞ XÂY DỰNG ĐỊA ĐIỂM: CÁC PHƯỜNG ĐỒ SƠN, NAM ĐỒ SƠN, HƯNG ĐÀO, ĐƯỜNG KINH VÀ ĐƯỜNG TỈNH 363 - TP. HẢI PHÒNG					

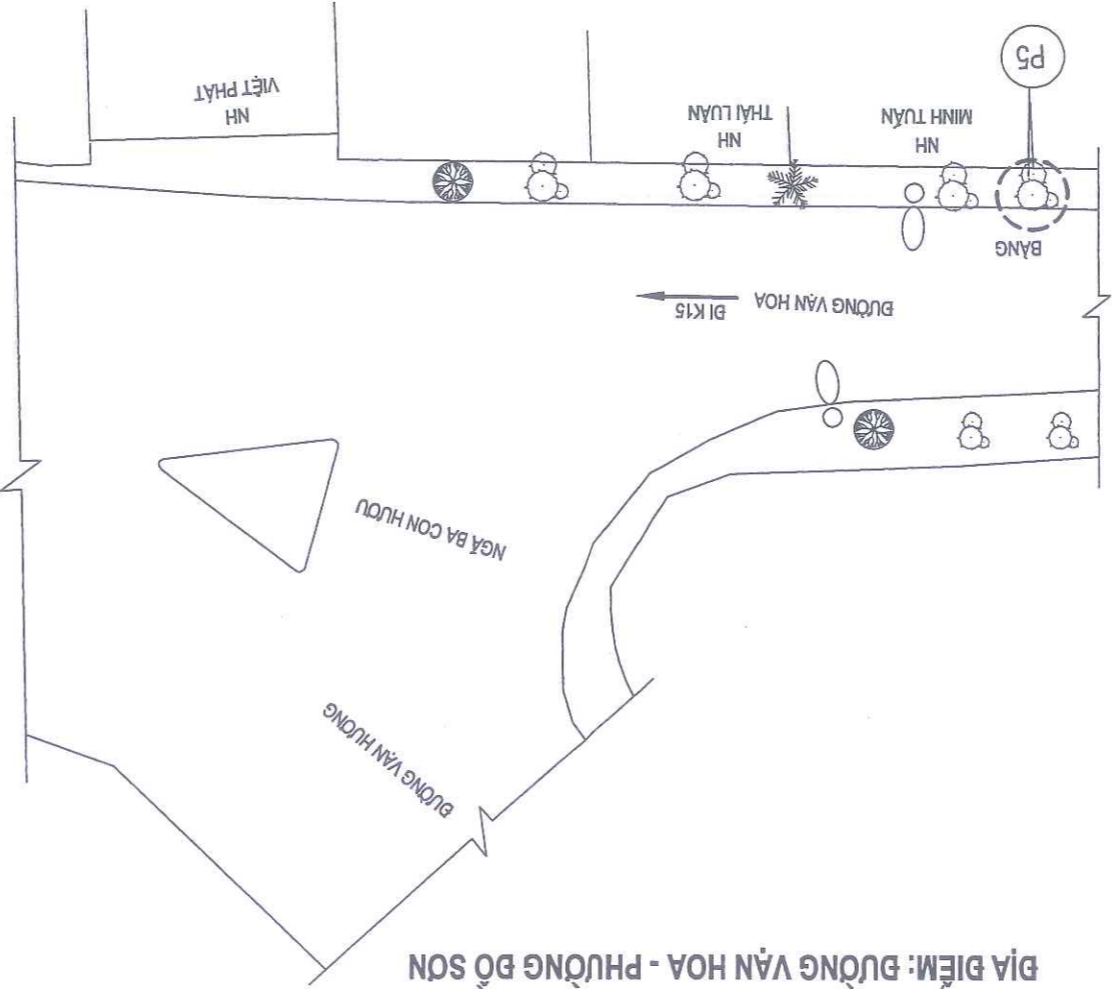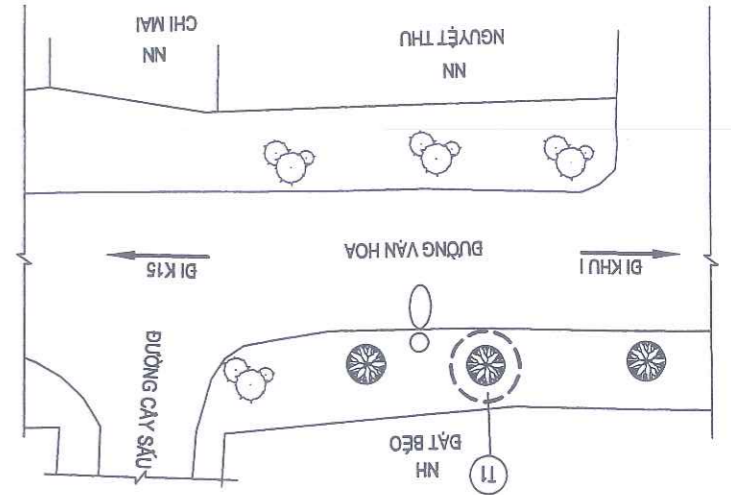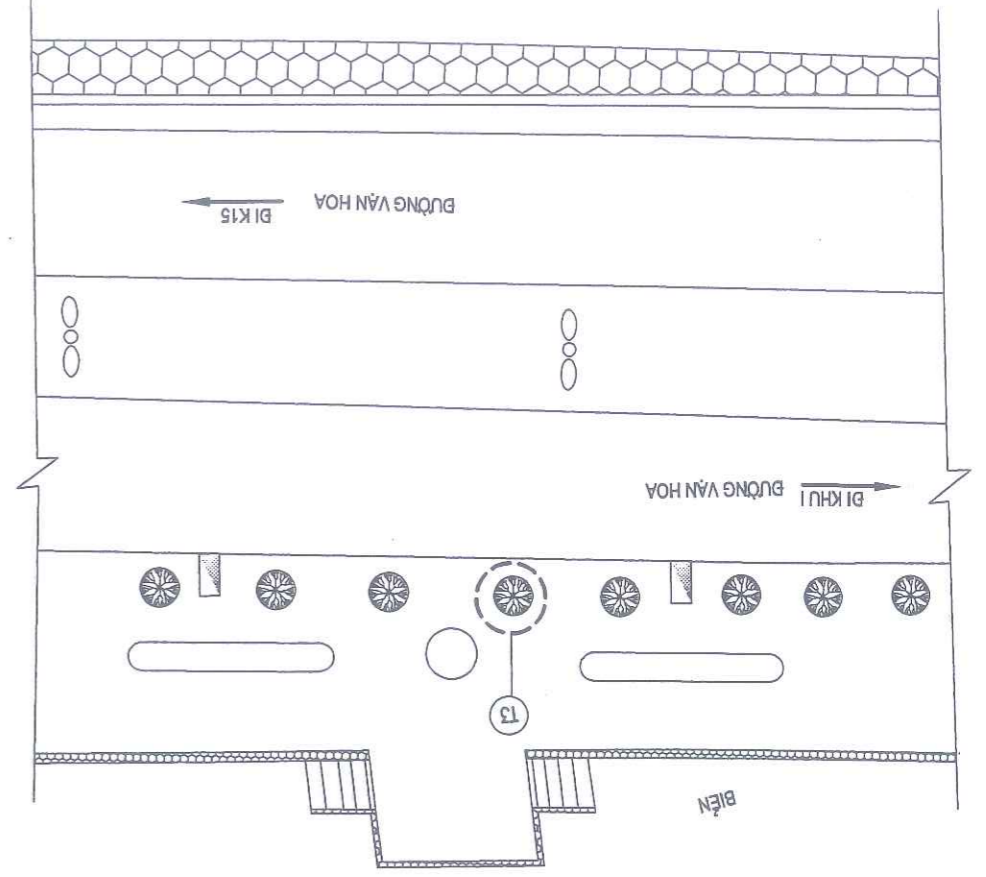


MẶT BẰNG VỊ TRÍ ĐÓN HÀ CÂY XANH CHẾT, CÂY KHÔNG CÒN KHẢ NĂNG SINH TRƯỞNG, TRỒNG THAY THE CÂY XANH
 ĐỊA ĐIỂM: ĐƯỜNG VĂN HÓA - PHƯỜNG ĐỒ SƠN

- GHI CHÚ:
- Pn - (n là số cây, P là bên phải tuyến đường)
 - Tn - (n là số cây, T là bên trái tuyến đường)
 - Vị trí cây xanh chết đôn hạ, trồng thay the cây xanh
 - Cây phượng hiện có
 - Cây bóng mát loại khác
 - Khối lượng chi tiết xem bảng thống kê khối lượng

SỞ XÂY DỰNG HẢI PHÒNG
THẨM ĐỊNH
 Theo văn bản số /
 ngày tháng năm 20.....
 Ký tên:

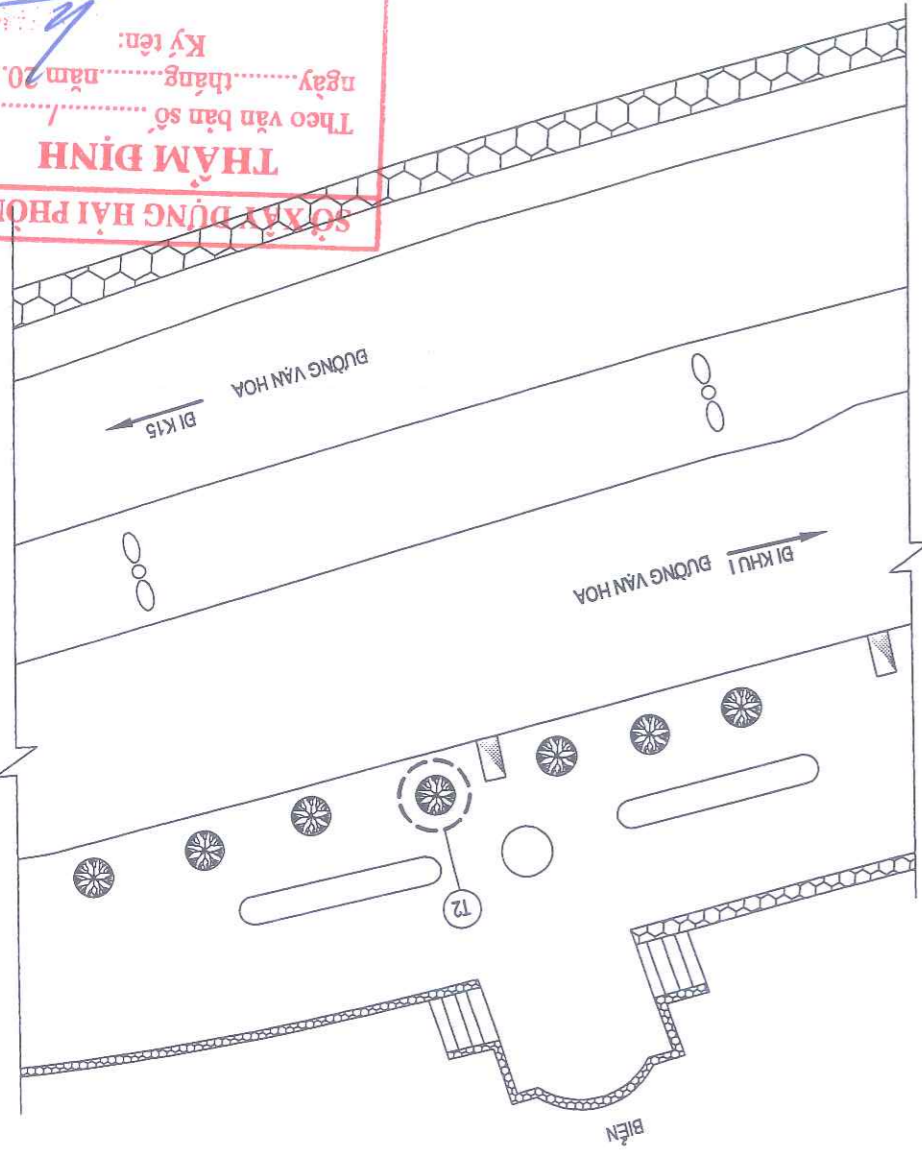

BV: 27	KTS. NGUYỄN KHÁNH HẢI	KTS. BỒ VĂN LONG	KS. BỒ THỊ NGẦN	THS. NGUYỄN ĐỨC PHƯƠNG	KTS. NGUYỄN HỮU HIỆP
Tỷ lệ:					
HOÀN THÀNH 2026					
GIẢI ĐOÀN: TKKT	THIẾT KẾ	CHỦ TRÌ THIẾT KẾ	P. GIÁM ĐỐC XI NGHIỆP	PHÒNG KHKT	P. PHÒNG GIÁM ĐỐC
MẶT BẰNG VỊ TRÍ ĐÓN HÀ CÂY XANH CHẾT, CÂY KHÔNG CÒN KHẢ NĂNG SINH TRƯỞNG, TRỒNG THAY THE CÂY XANH			<p>CÔNG TY CP TƯ VẤN THIẾT KẾ CTXD HẢI PHÒNG XI NGHIỆP TƯ VẤN THIẾT KẾ ĐỊA CHỈ: SỐ 36 L' TỰ TRỌNG - TP. HẢI PHÒNG WEBSITE: WWW.HCDC.COM.VN EMAIL: XNTVTK.HCDC@GMAIL.COM TEL: 0225 3823152 - FAX: 0225 3823152</p>		
BIA BIỆM: BƯỜNG VẠN HOA - PHƯỜNG BỒ SƠN			CHỦ ĐẦU TƯ: SỞ XÂY DỰNG THÀNH PHỐ HẢI PHÒNG BÀI DIỄN CHỦ ĐẦU TƯ: TRUNG TÂM QUẬN L'Y, BẢO TRÌ CÁC CÔNG TRÌNH CÔNG TRÌNH: ĐÓN HÀ CÂY XANH CHẾT, CÂY KHÔNG CÒN KHẢ NĂNG SINH TRƯỞNG, TRỒNG THAY THE CÂY XANH TRÊN BIA BÀN CÁC PHƯỜNG BỒ SƠN, NAM BỒ SƠN, HÙNG BẢO, DƯƠNG KINH VÀ BƯỜNG TỈNH 363 THEO PHẠM VI QUẬN L'Y CỬA SỐ XÂY DỰNG BIA BIỆM: CÁC PHƯỜNG BỒ SƠN, NAM BỒ SƠN, HÙNG BẢO, DƯƠNG KINH VÀ BƯỜNG TỈNH 363 - TP. HẢI PHÒNG		

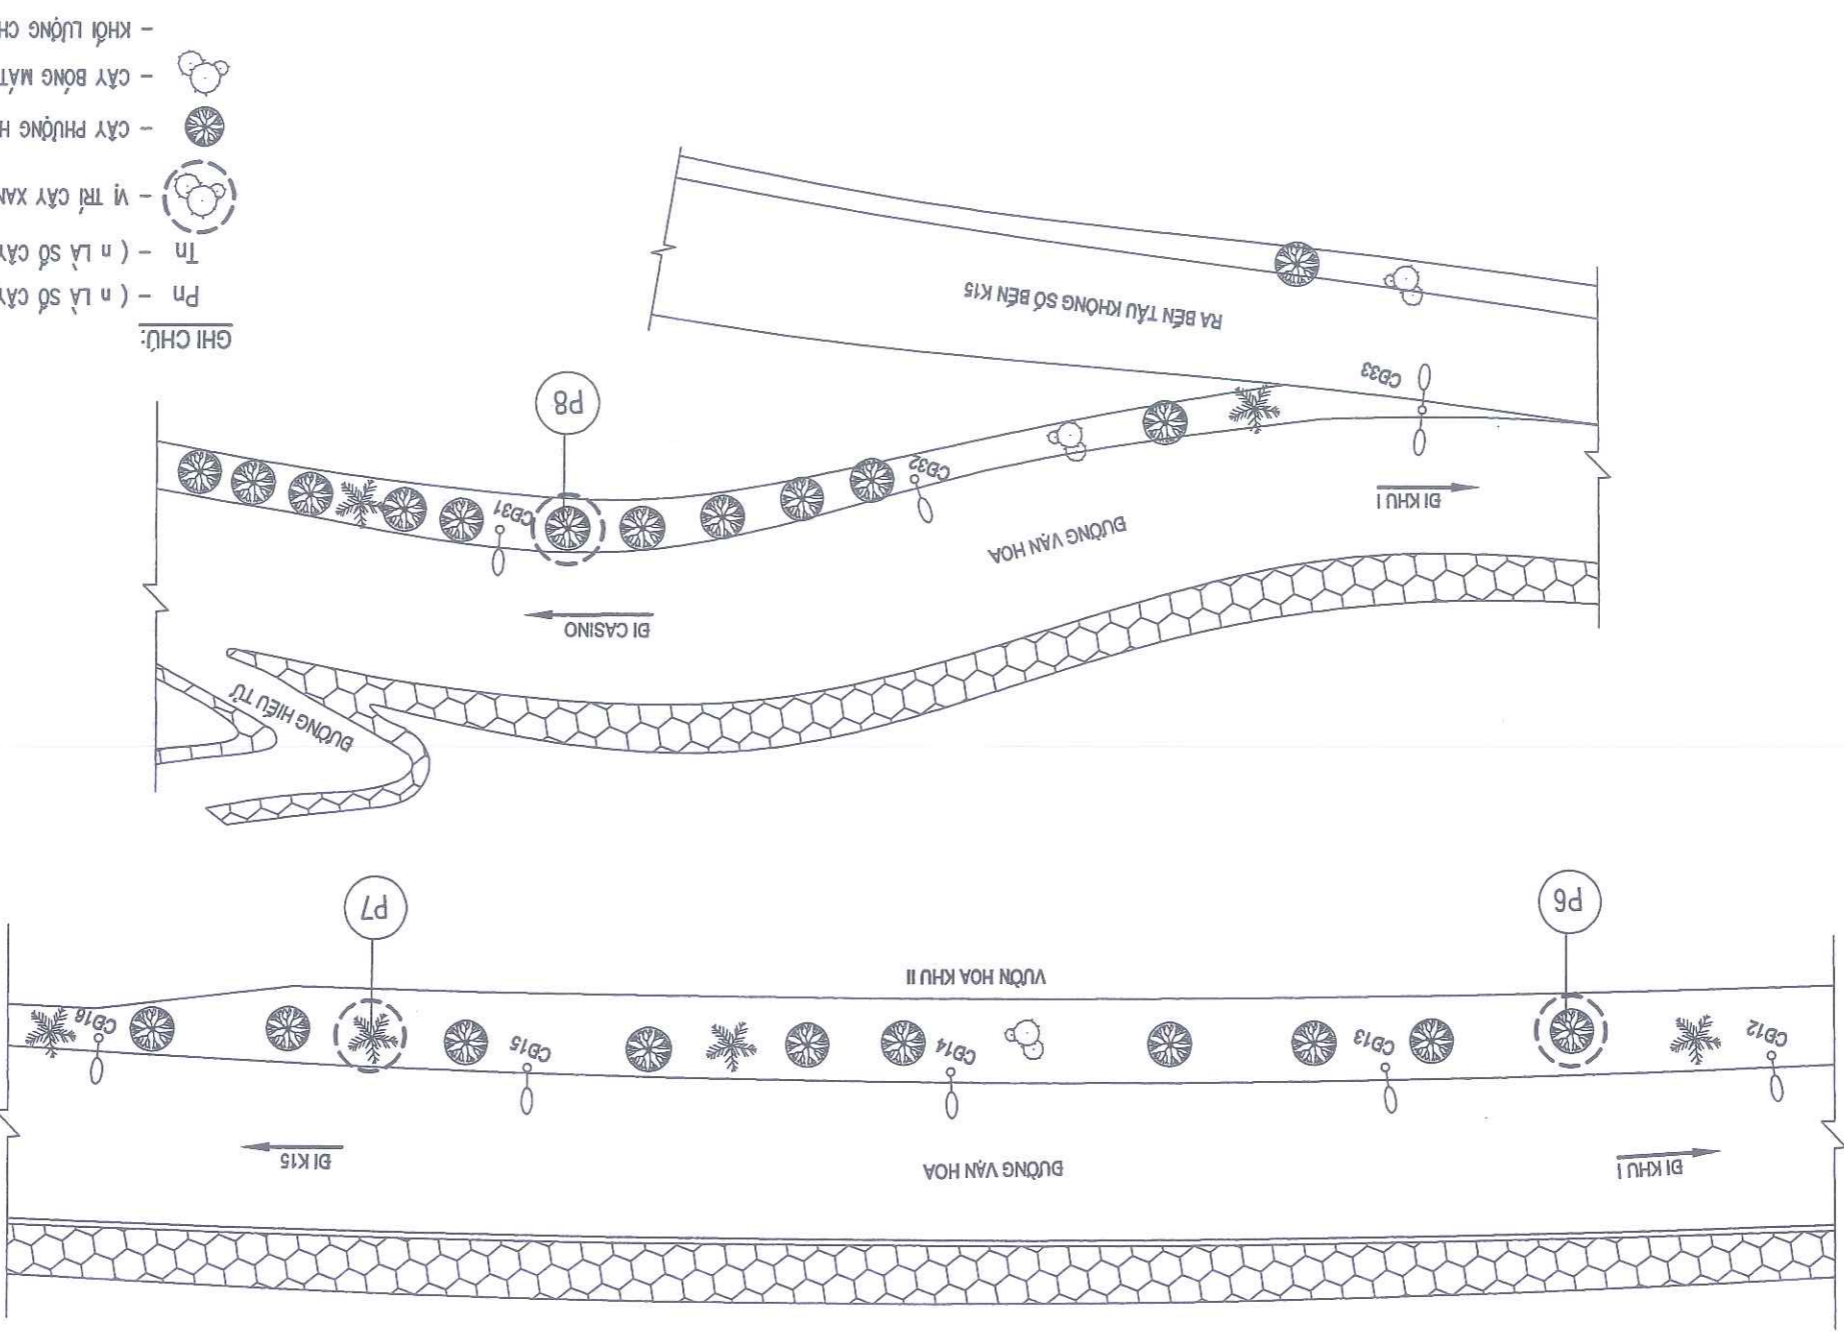

MẶT BẰNG VỊ TRÍ ĐÓN HÀ CÂY XANH CHẾT, CÂY KHÔNG CÒN KHẢ NĂNG SINH TRƯỞNG, TRỒNG THAY THE CÂY XANH
 BIA BIỆM: BƯỜNG VẠN HOA - PHƯỜNG BỒ SƠN

- GHI CHÚ:
- Pn - (n LÀ SỐ CÂY, P LÀ BÊN PHẢI TUYẾN BƯỜNG)
 - Tn - (n LÀ SỐ CÂY, T LÀ BÊN TRÁI TUYẾN BƯỜNG)
 - VI TRÍ CÂY XANH CHẾT ĐÓN HÀ, TRỒNG THAY THE CÂY XANH
 - CÂY PHƯỜNG HIỆN CÓ
 - CÂY BÔNG MẶT LOẠI KHÁC
 - KHỐI LƯỢNG CHI TIẾT XEM BẢNG THỐNG KÊ KHỐI LƯỢNG

SỞ XÂY DỰNG HẢI PHÒNG
THẨM ĐỊNH
 Theo văn bản số/.....
 ngày.....tháng.....năm 20.....
 Ký tên:

KS. BỘ THI NHẬN	THS. NGUYỄN ĐỨC PHƯƠNG	P. TÔNG GIÁM ĐỐC	PHÒNG KHIKT	P. GIÁM ĐỐC XI NGHIỆP	CHỦ TRỊ THIẾT KẾ	THIẾT KẾ	GIAI ĐOÀN: TKKT




CHỦ ĐẦU TƯ: SỞ XÂY DỰNG THÀNH PHỐ HẢI PHÒNG
 BÀI DIỄN CHỦ ĐẦU TƯ: TRUNG TÂM QUẢN LÝ, BẢO TRÌ CÁC CÔNG TRÌNH
 CÔNG TRÌNH: ĐÓN HÀ CÂY XANH CHẾT, CÂY KHÔNG CÒN KHẢ NĂNG SINH TRƯỞNG, TRỒNG THAY THE CÂY XANH TRÊN ĐỊA BÀN
 CÁC PHƯỜNG BỐ SON, NAM BỐ SON, HƯNG BÀO, DƯƠNG KINH VÀ ĐƯỜNG TỈNH 363 THEO PHẠM VI QUẢN LÝ CỦA
 SỞ XÂY DỰNG
 ĐỊA ĐIỂM: CÁC PHƯỜNG BỐ SON, NAM BỐ SON, HƯNG BÀO, DƯƠNG KINH VÀ ĐƯỜNG TỈNH 363 - TP. HẢI PHÒNG
 BIA ĐIỂM: CÁC PHƯỜNG BỐ SON, NAM BỐ SON, HƯNG BÀO, DƯƠNG KINH VÀ ĐƯỜNG TỈNH 363 - TP. HẢI PHÒNG

CÔNG TY CP TƯ VẤN THIẾT KẾ GTXD HẢI PHÒNG
 XI NGHIỆP TƯ VẤN THIẾT KẾ
 ĐỊA CHỈ: SỐ 36 LÝ TỰ TRỌNG - TP. HẢI PHÒNG
 WEBSITE: WWW.HCDDC.COM.VN
 EMAIL: XN.TVTK.HCDDC@GMAIL.COM
 TEL: 0225 3823152 - FAX: 0225 3823152



- GHI CHÚ:
- Pn - (n LÀ SỐ CÂY, P LÀ BÊN PHẢI TUYẾN ĐƯỜNG)
 - Tn - (n LÀ SỐ CÂY, T LÀ BÊN TRÁI TUYẾN ĐƯỜNG)
 - VỊ TRÍ CÂY XANH CHẾT ĐÓN HÀ, TRỒNG THAY THE CÂY XANH
 - TRỒNG THAY THE CÂY
 - VỊ TRÍ Ở CÂY TRỒNG TRỒNG THAY THE CÂY XANH
 - CÂY XANH HIỆN CÓ
 - KHỐI LƯỢNG CHI TIẾT XEM BẢNG XEM BẢNG THÔNG KẾ KHỐI LƯỢNG

MẶT BẰNG VỊ TRÍ ĐÓN HÀ CÂY XANH CHẾT, CÂY KHÔNG CÒN KHẢ NĂNG SINH TRƯỞNG, TRỒNG THAY THE CÂY XANH
 ĐỊA ĐIỂM: ĐƯỜNG VĂN LÊ - ĐỒ SƠN

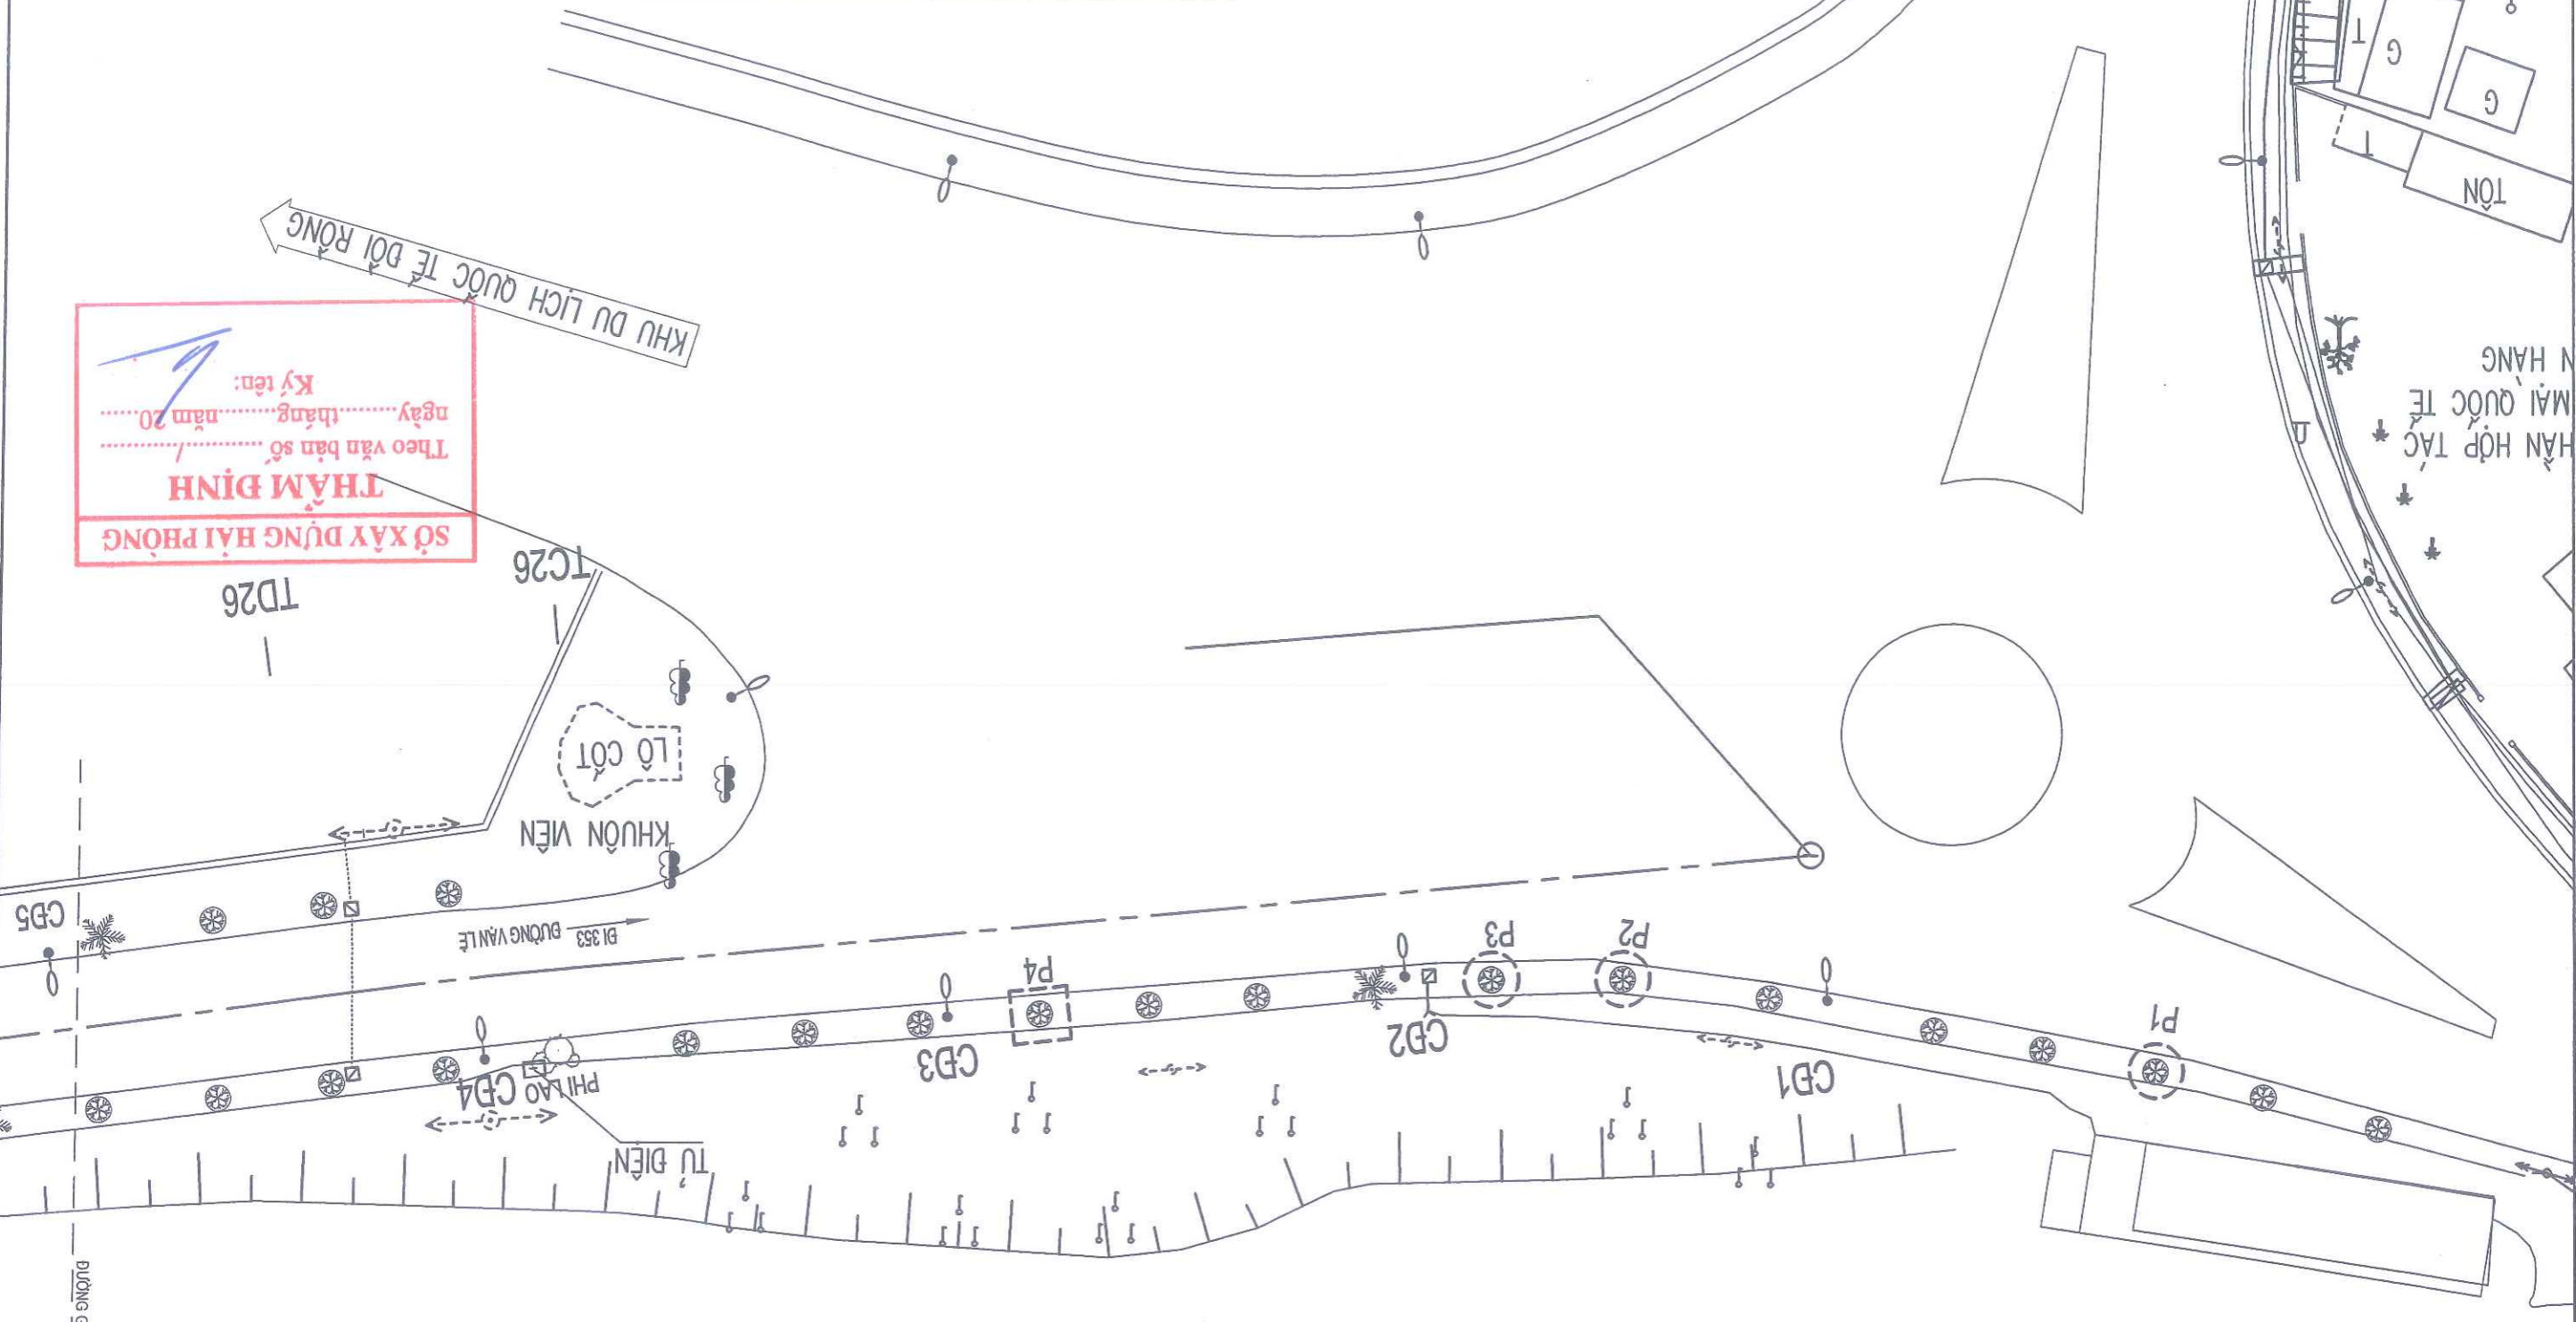


SỞ XÂY DỰNG HẢI PHÒNG
THẨM ĐỊNH
 Theo văn bản số /
 ngày tháng năm 20.....
 Ký tên:

KHU DU LỊCH QUỐC TẾ ĐÔI RỒNG

HẠN HỢP TÁC MẠI QUỐC TẾ HANG

ĐƯỜNG HIỆP BÀN Vẽ 01

HOÀN THÀNH 2026	TỶ LỆ:	KTS. NGUYỄN KHÁNH HẢI	KTS. BỒ VĂN LONG	KS. BỒ THỊ NGÂN	THS. NGUYỄN ĐỨC PHƯƠNG	KTS. NGUYỄN HỮU HIỆP
GIẢI ĐOÀN: TKKT	THIẾT KẾ	THIẾT KẾ	CHỦ TRÍ THIẾT KẾ	P. GIÁM ĐỐC XÍ NGHIỆP	PHÒNG KHKT	P. TỔNG GIÁM ĐỐC
CHỦ ĐẦU TƯ: SỞ XÂY DỰNG THÀNH PHỐ HẢI PHÒNG ĐÀI DIỆN CHỦ ĐẦU TƯ: TRUNG TÂM QUẬN LỸ, BẢO TRÌ CÁC CÔNG TRÌNH CÔNG TRÌNH: ĐÓN HẠ CÂY XANH CHẾT, CÂY KHÔNG CÒN KHẢ NĂNG SINH TRƯỞNG, TRỒNG THAY THEO PHẠM VI QUẬN LỸ CỦA CÁC PHƯỜNG BỒ SƠN, NAM BỒ SƠN, HƯNG BẢO, DƯƠNG KINH VÀ BƯỞNG TỈNH 383 - TP. HẢI PHÒNG SỞ XÂY DỰNG ĐỊA ĐIỂM: CÁC PHƯỜNG BỒ SƠN, NAM BỒ SƠN, HƯNG BẢO, DƯƠNG KINH VÀ BƯỞNG TỈNH 383 - TP. HẢI PHÒNG ĐỊA CHỈ: SỐ 36 LỸ TỰ TRƯỜNG - TP. HẢI PHÒNG XÍ NGHIỆP TƯ VẤN THIẾT KẾ CÔNG TY CP TƯ VẤN THIẾT KẾ CTXD HẢI PHÒNG MẶT BẰNG VỊ TRÍ ĐÓN HẠ CÂY XANH CHẾT, CÂY KHÔNG CÒN KHẢ NĂNG SINH TRƯỞNG, TRỒNG THAY THEO PHẠM VI QUẬN LỸ CỦA ĐỊA ĐIỂM: BƯỞNG VĂN LÊ - PHƯỜNG BỒ SƠN						
P. TÔNG GIÁM ĐỐC PHÒNG KHKT P. GIÁM ĐỐC XÍ NGHIỆP CHỦ TRÍ THIẾT KẾ THIẾT KẾ KTS. NGUYỄN KHÁNH HẢI KTS. BỒ VĂN LONG KS. BỒ THỊ NGÂN THS. NGUYỄN ĐỨC PHƯƠNG KTS. NGUYỄN HỮU HIỆP						

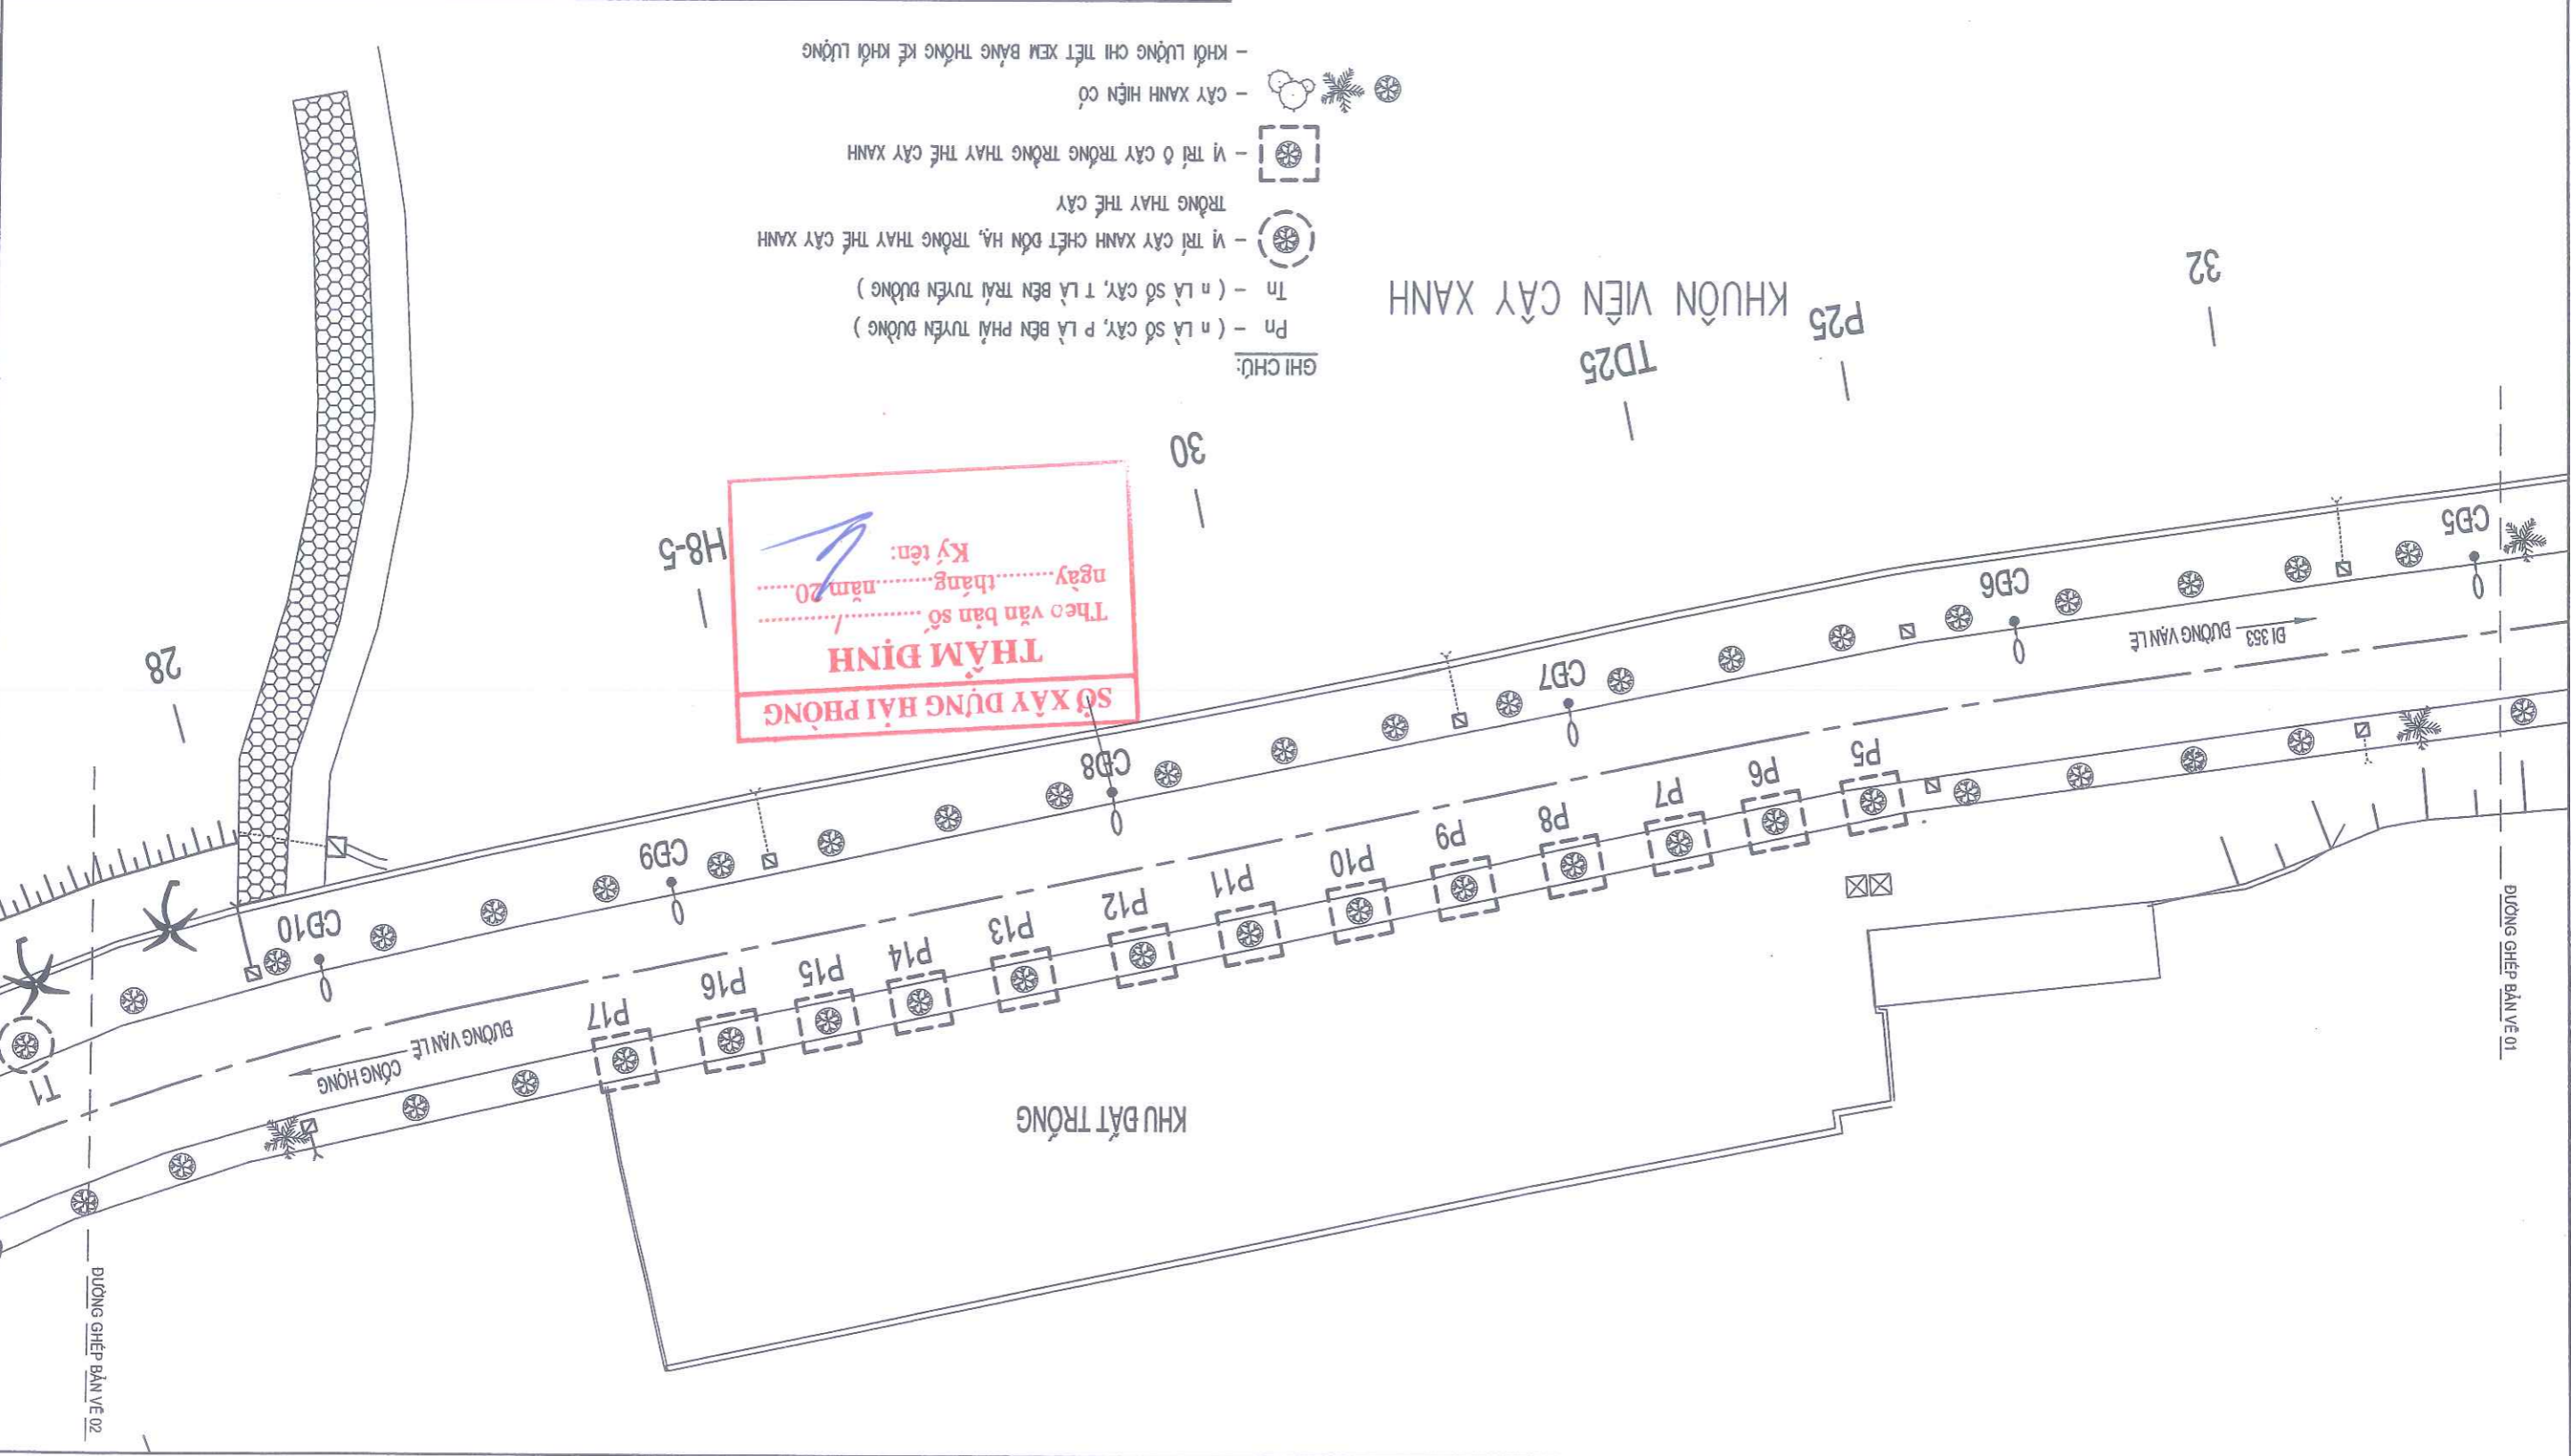


HOÀN THÀNH 2026	TỶ LỆ:	KTS. NGUYỄN KHÁNH HẢI	KTS. BỒ VĂN LONG	KS. BỒ THỊ NGÂN	THS. NGUYỄN ĐỨC PHƯƠNG	KTS. NGUYỄN HỮU HIỆP
GIẢI ĐOÀN: TKKT	THIẾT KẾ	CHỦ TRẠI THIẾT KẾ	P. GIẢI ĐỐC XI NGHIỆP	PHÒNG KHKT	P. TỔNG GIÁM ĐỐC	
MẶT BẰNG VỊ TRÍ ĐÓN HÀ CÂY XANH CHẾT, CÂY KHÔNG CÒN KHẢ NĂNG SINH TRƯỞNG, TRỒNG THAY THE CÂY XANH ĐỊA ĐIỂM: BƯỜNG VẠN LÊ - PHƯỜNG BỐ SƠN CHỦ ĐẦU TƯ: SỐ XÂY DỰNG THÀNH PHỐ HẢI PHÒNG ĐÀI DIỆN CHỦ ĐẦU TƯ: TRUNG TÂM QUẬN LỸ, BẢO TRÌ CÁC CÔNG TRÌNH CÔNG TRÌNH: ĐÓN HÀ CÂY XANH CHẾT, CÂY KHÔNG CÒN KHẢ NĂNG SINH TRƯỞNG, TRỒNG THAY THE CÂY XANH TRÊN ĐỊA BÀN CÁC PHƯỜNG BỐ SƠN, NAM BỐ SƠN, HƯNG ĐÀO, BƯỜNG KINH VÀ BƯỜNG TỈNH 363 THEO PHẠM VI QUẢN LÝ CỦA SỐ XÂY DỰNG ĐỊA ĐIỂM : CÁC PHƯỜNG BỐ SƠN, NAM BỐ SƠN, HƯNG ĐÀO, BƯỜNG KINH VÀ BƯỜNG TỈNH 363 - TP. HẢI PHÒNG WEBSITE : WWW.HCDDC.COM.VN EMAIL : XNTVTK.HCDDC@GMAIL.COM H.C.D.C. XI NGHIỆP TƯ VẤN THIẾT KẾ CÔNG TY CP TƯ VẤN THIẾT KẾ CTXD HẢI PHÒNG ĐIA CHỈ : SỐ 36 LÝ TỰ TRỌNG - TP. HẢI PHÒNG WEBSITE : WWW.HCDDC.COM.VN EMAIL : XNTVTK.HCDDC@GMAIL.COM TEL : 0225 3823152 - FAX : 0225 3823152						



- GHI CHÚ:**
- Pn - (n là số cây, p là bên phải tuyến đường)
 - Tn - (n là số cây, t là bên trái tuyến đường)
 - vị trí cây xanh chết đốn hạ, trồng thay the cây xanh
 - TRỒNG THAY THE CÂY
 - vị trí ở cây trồng trồng thay the cây xanh
 - CÂY XANH HIỆN CÓ
 - KHỐI LƯỢNG CHI TIẾT XEM BẢNG THÔNG KẾ KHỐI LƯỢNG


SỞ XÂY DỰNG HẢI PHÒNG
THẨM ĐỊNH

Ký tên:

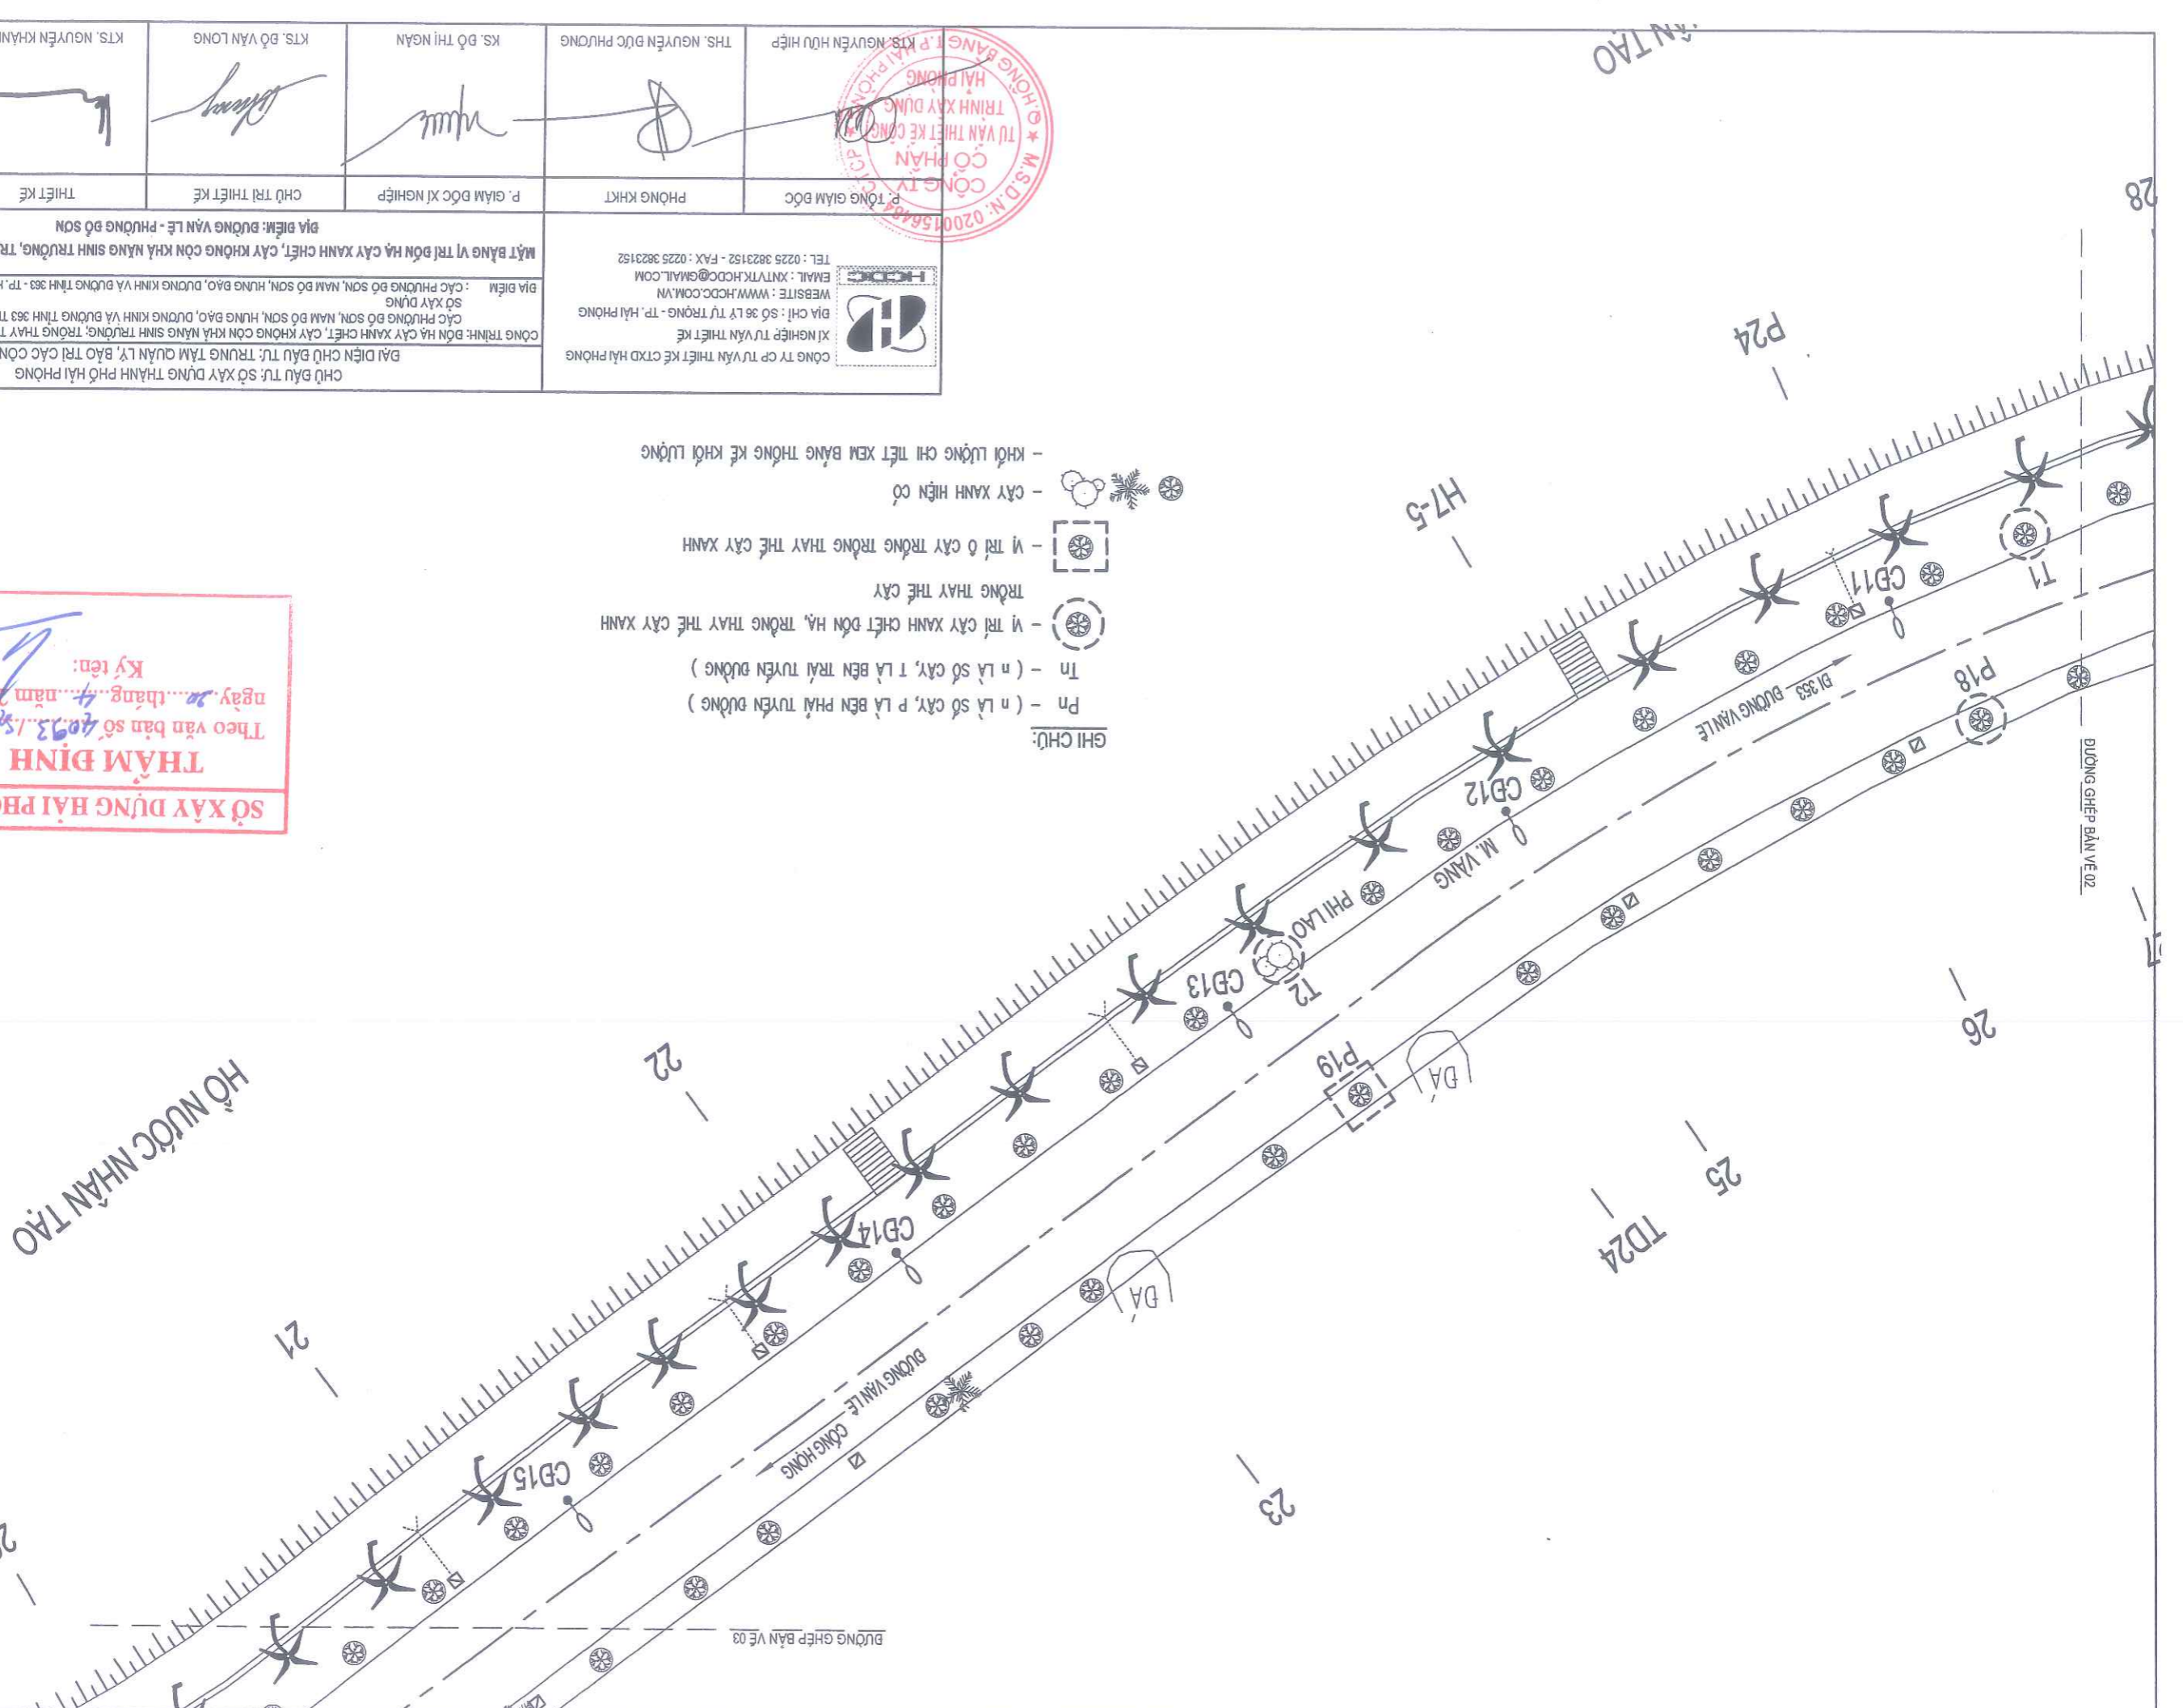

BƯỜNG GHEP BẢN VÈ 03

BV: 31	KTS. NGUYỄN KHÁNH HẢI	KTS. ĐỖ VĂN LONG	KS. BỒ THỊ NGÂN	THS. NGUYỄN ĐỨC PHƯƠNG	KTS. NGUYỄN HỮU HIỆP
TỶ LỆ:					
HOÀN THÀNH 2026					
THIẾT KẾ	THIẾT KẾ	CHỦ TRÌ THIẾT KẾ	P. GIÁM ĐỐC XÍ NGHIỆP	PHÒNG KHIKT	P. TỔNG GIÁM ĐỐC
GIAI ĐOẠN: TKKT GIA BIỆM: ĐƯỜNG VĂN LÊ - PHƯỜNG ĐỖ SƠN MẶT BẰNG VỊ TRÍ ĐÓN HÀ CÂY XANH CHẾT, CÂY KHÔNG CÒN KHẢ NĂNG SINH TRƯỞNG, TRỒNG THAY THE CÂY XANH			CÔNG TY CP TƯ VẤN THIẾT KẾ CTXD HẢI PHÒNG XÍ NGHIỆP TƯ VẤN THIẾT KẾ ĐỊA CHỈ: SỐ 36 LÝ TỰ TRỌNG - TP. HẢI PHÒNG WEBSITE: WWW.HCDDC.COM.VN EMAIL: XNVTVK.HCDDC@GMAIL.COM TEL: 0225 3823152 - FAX: 0225 3823152		
CHỦ ĐẦU TƯ: SỞ XÂY DỰNG THÀNH PHỐ HẢI PHÒNG ĐẠI DIỆN CHỦ ĐẦU TƯ: TRUNG TÂM QUẬN LÝ, BẢO TRÌ CÁC CÔNG TRÌNH CÔNG TRÌNH: ĐÓN HÀ CÂY XANH CHẾT, CÂY KHÔNG CÒN KHẢ NĂNG SINH TRƯỞNG, TRỒNG THAY THE CÂY XANH TRÊN ĐỊA BÀN CÁC PHƯỜNG ĐỖ SƠN, NAM ĐỖ SƠN, HÙNG BẢO, DƯƠNG KINH VÀ ĐƯỜNG TỈNH 363 THEO PHẠM VI QUẬN LÝ CỦA SỞ XÂY DỰNG ĐỊA ĐIỂM: CÁC PHƯỜNG ĐỖ SƠN, NAM ĐỖ SƠN, HÙNG BẢO, DƯƠNG KINH VÀ ĐƯỜNG TỈNH 363 - TP. HẢI PHÒNG			 M.S.D.N: 0200156484 CÔNG TY TƯ VẤN THIẾT KẾ CTXD HẢI PHÒNG TRINH XÂY DỰNG HẢI PHÒNG Đ. HỒNG BANG TP. HẢI PHÒNG		

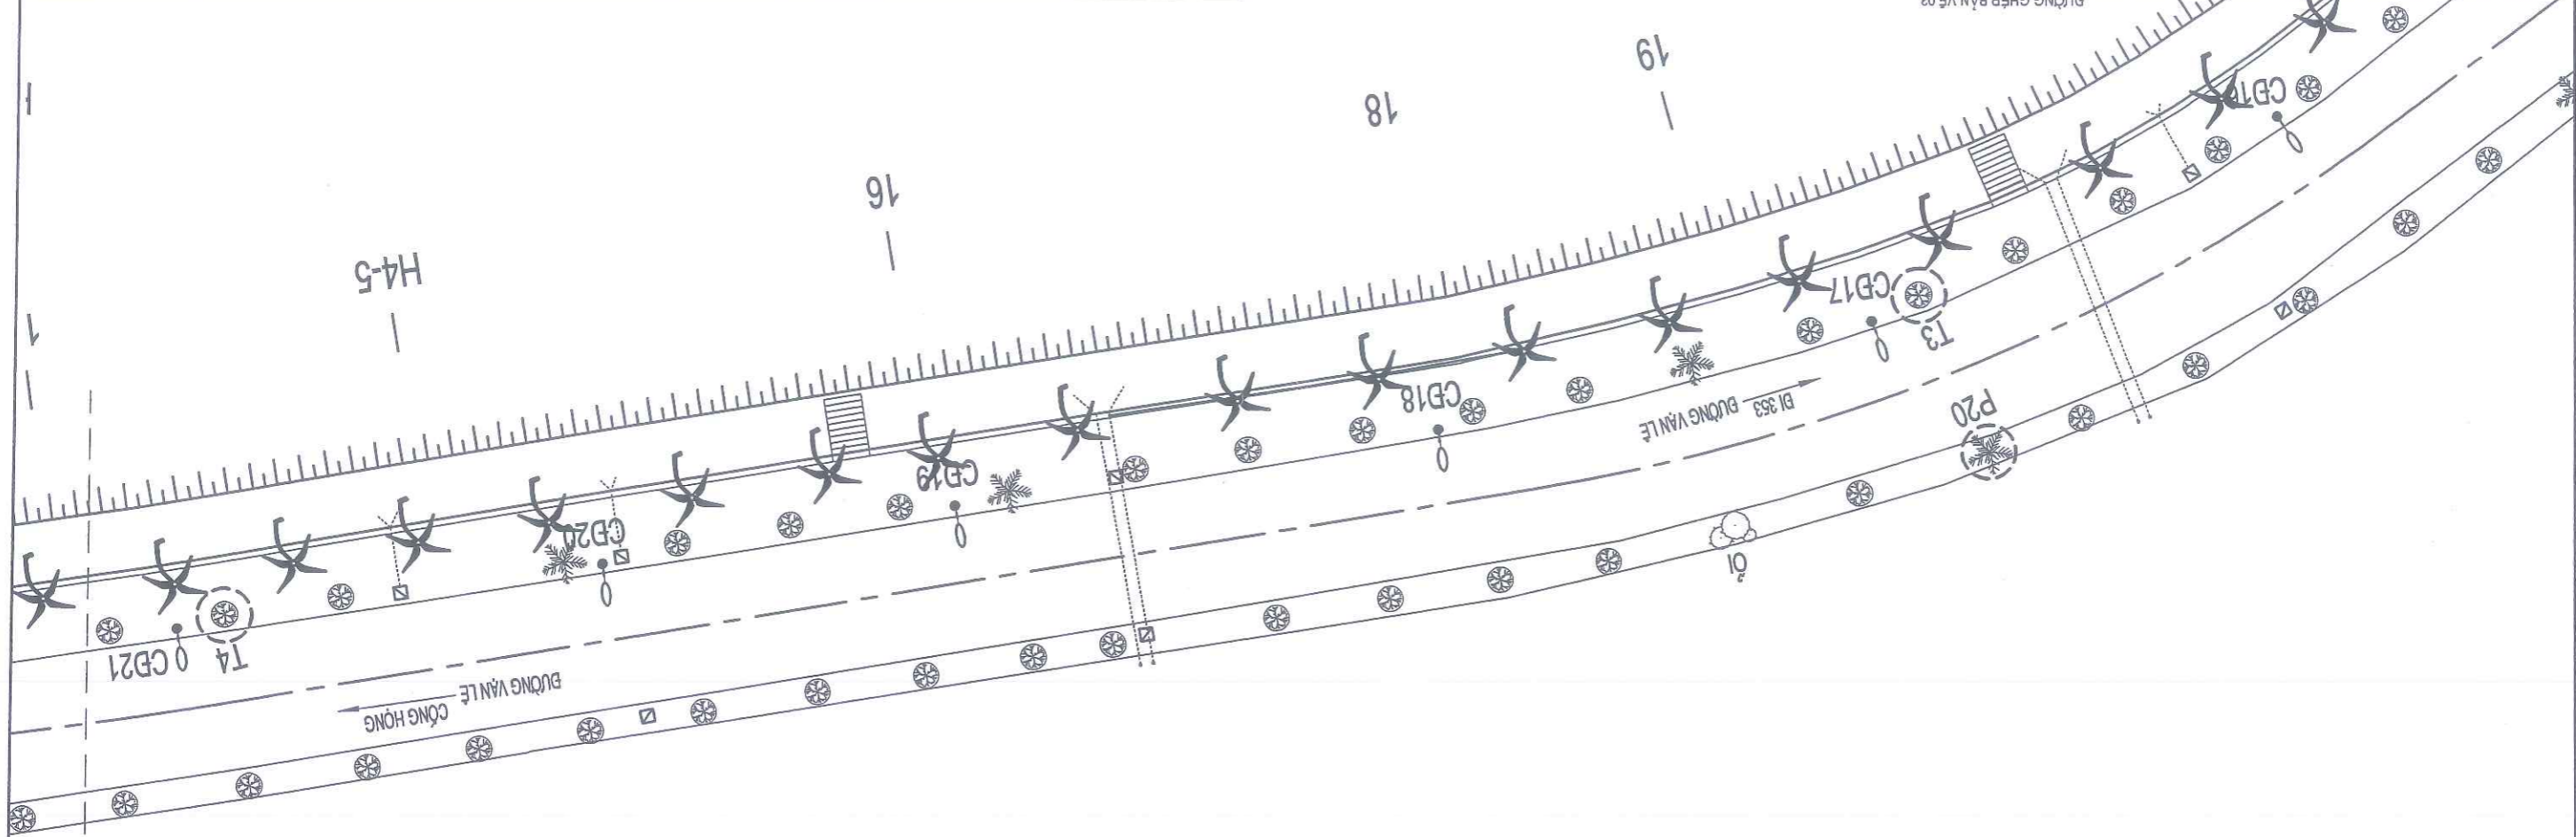

- GHI CHÚ:
- Pn - (n LÀ SỐ CÂY, P LÀ BÊN PHẢI TUYẾN ĐƯỜNG)
 - Tn - (n LÀ SỐ CÂY, T LÀ BÊN TRÁI TUYẾN ĐƯỜNG)
 - - VỊ TRÍ CÂY XANH CHẾT ĐÓN HÀ, TRỒNG THAY THE CÂY XANH
 - ⊗ - VỊ TRÍ Ở CÂY TRỒNG TRỒNG THAY THE CÂY XANH
 - ⊙ - CÂY XANH HIỆN CÓ
 - - KHỐI LƯỢNG CHI TIẾT XEM BẢNG THÔNG KẾ KHỐI LƯỢNG

SỞ XÂY DỰNG HẢI PHÒNG

Theo văn bản số /
 ngày tháng năm 20...
 Ký tên:

ĐƯỜNG GHEP BÀN VE 04

HỒ NƯỚC NHẬN TẠO


XI NGHIỆP TƯ VẤN THIẾT KẾ CTPD HẢI PHÒNG
 ĐỊA CHỈ: SỐ 36 LÝ TỰ TRỌNG - TP. HẢI PHÒNG
 WEBSITE: WWW.HCDDC.COM.VN
 EMAIL: XNTVTK.HCDDC@GMAIL.COM
 TEL: 0225 3823152 - FAX: 0225 3823152



KTS. NGUYỄN HỮU HIỆP	P. TỔNG GIÁM ĐỐC	PHÒNG KHKT	P. GIÁM ĐỐC XI NGHIỆP	CHỦ TRÍ THIẾT KẾ	THIẾT KẾ	GIẢI ĐOÀN: TKKT	HOÀN THÀNH 2026	TỶ LỆ:	BV: 32
KTS. BỒ VĂN LONG	KTS. NGUYỄN KHÁNH HẢI								

CHỦ ĐẦU TƯ: SỐ XÂY DỰNG THÀNH PHỐ HẢI PHÒNG
 ĐẠI DIỆN CHỦ ĐẦU TƯ: TRUNG TÂM QUẢN LÝ, BẢO TRÌ CÁC CÔNG TRÌNH
 CÔNG TRÌNH: ĐÓN HẠ CÂY XANH CHẾT, CÂY KHÔNG CÒN KHẢ NĂNG SINH TRƯỞNG, TRỒNG THAY THEO ĐỊA BÀN
 CÁC PHƯỜNG BỒ SƠN, NAM BỒ SƠN, HÙNG BẢO, DƯƠNG KINH VÀ ĐƯỜNG TỈNH 363 THEO PHẠM VI QUẢN LÝ CỦA
 SỞ XÂY DỰNG
 ĐỊA ĐIỂM: CÁC PHƯỜNG BỒ SƠN, NAM BỒ SƠN, HÙNG BẢO, DƯƠNG KINH VÀ ĐƯỜNG TỈNH 363 - TP. HẢI PHÒNG

SỞ XÂY DỰNG HẢI PHÒNG
THẨM ĐỊNH
 Theo văn bản số /
 ngày tháng năm 20.....
 Ký tên:

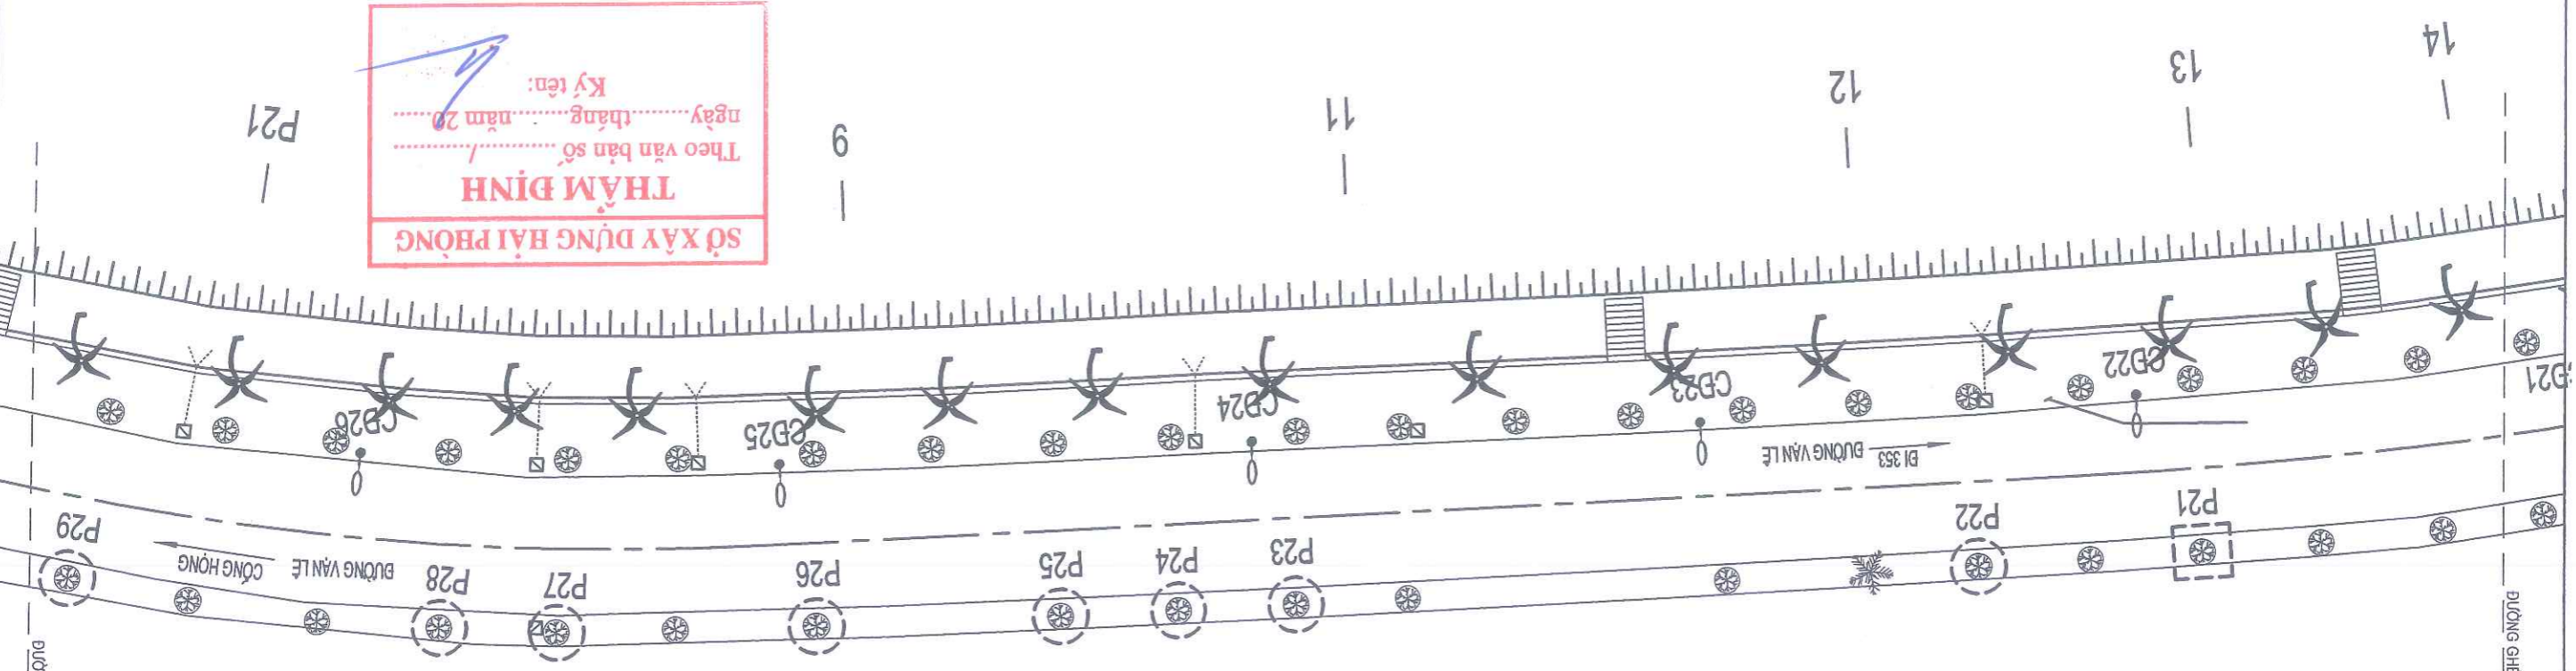

- GHI CHÚ:**
- Pn - (n LÀ SỐ CÂY, P LÀ BÊN PHẢI TUYẾN ĐƯỜNG)
 - Tn - (n LÀ SỐ CÂY, T LÀ BÊN TRÁI TUYẾN ĐƯỜNG)
 - VỊ TRÍ CÂY XANH CHẾT ĐÓN HẠ, TRỒNG THAY THEO CÂY XANH TRỒNG THAY THEO CÂY
 - VỊ TRÍ Ở CÂY TRỒNG TRỒNG THAY THEO CÂY XANH
 - CÂY XANH HIỆN CÓ
 - KHỐI LƯỢNG CHI TIẾT XEM BẢNG THÔNG KẾ KHỐI LƯỢNG


H2-5

BV: 33	KTS. NGUYỄN KHÁNH HẢI	KTS. ĐỖ VĂN LONG	KS. BỒ THỊ NGÂN	THS. NGUYỄN ĐỨC PHƯƠNG	KTS. NGUYỄN HỮU HIỆP
TÝ LỆ:					
HOÀN THÀNH 2026					
GIAI ĐOẠN: TKKT	THIẾT KẾ	CHỦ TRÌ THIẾT KẾ	P. GIẢI ĐỐC XÍ NGHIỆP	PHÒNG KHKT	P. TỔNG GIẢI ĐỐC
CHỦ ĐẦU TƯ: SỐ XÂY DỰNG THÀNH PHỐ HẢI PHÒNG ĐÀI DIỆN CHỦ ĐẦU TƯ: TRUNG TÂM QUẬN LỸ, BẢO TRÌ CÁC CÔNG TRÌNH CÔNG TRÌNH: ĐÓN HẠ CÂY XANH CHẾT, CÂY KHÔNG CÒN KHẢ NĂNG SINH TRƯỞNG, TRỒNG THAY THỂ CÂY XANH CÁC PHƯỜNG ĐỒ SƠN, NAM ĐỒ SƠN, HÙNG ĐÀO, DƯƠNG KINH VÀ ĐƯỜNG TỈNH 363 - TP. HẢI PHÒNG SỐ XÂY DỰNG BIA ĐIỂM : CÁC PHƯỜNG ĐỒ SƠN, NAM ĐỒ SƠN, HÙNG ĐÀO, DƯƠNG KINH VÀ ĐƯỜNG TỈNH 363 - TP. HẢI PHÒNG			CÔNG TY CP TƯ VẤN THIẾT KẾ CTXD HẢI PHÒNG XÍ NGHIỆP TƯ VẤN THIẾT KẾ ĐỊA CHỈ: SỐ 36 LỸ TƯ TRÔNG - TP. HẢI PHÒNG WEBSITE: WWW.HCDDC.COM.VN EMAIL: XNVTVK.HCDDC@GMAIL.COM TEL: 0225 3823152 - FAX: 0225 3823152		



SỞ XÂY DỰNG HẢI PHÒNG
THẨM ĐỊNH
 Theo văn bản số
 ngày tháng năm 20.....
 Ký tên:


- GHI CHÚ:**
- Pn - (n LÀ SỐ CÂY, P LÀ BÊN PHẢI TUYẾN ĐƯỜNG)
 - Tn - (n LÀ SỐ CÂY, T LÀ BÊN TRÁI TUYẾN ĐƯỜNG)
 - TRỒNG THAY THỂ CÂY
 - TRỒNG THAY THỂ CÂY XANH
 - VỊ TRÍ CÂY XANH CHẾT ĐÓN HẠ, TRỒNG THAY THỂ CÂY XANH
 - VỊ TRÍ Ở CÂY TRỒNG TRỒNG THAY THỂ CÂY XANH
 - CÂY XANH HIỆN CÓ
 - KHỐI LƯỢNG CHI TIẾT XEM BẢNG THÔNG KẾ KHỐI LƯỢNG

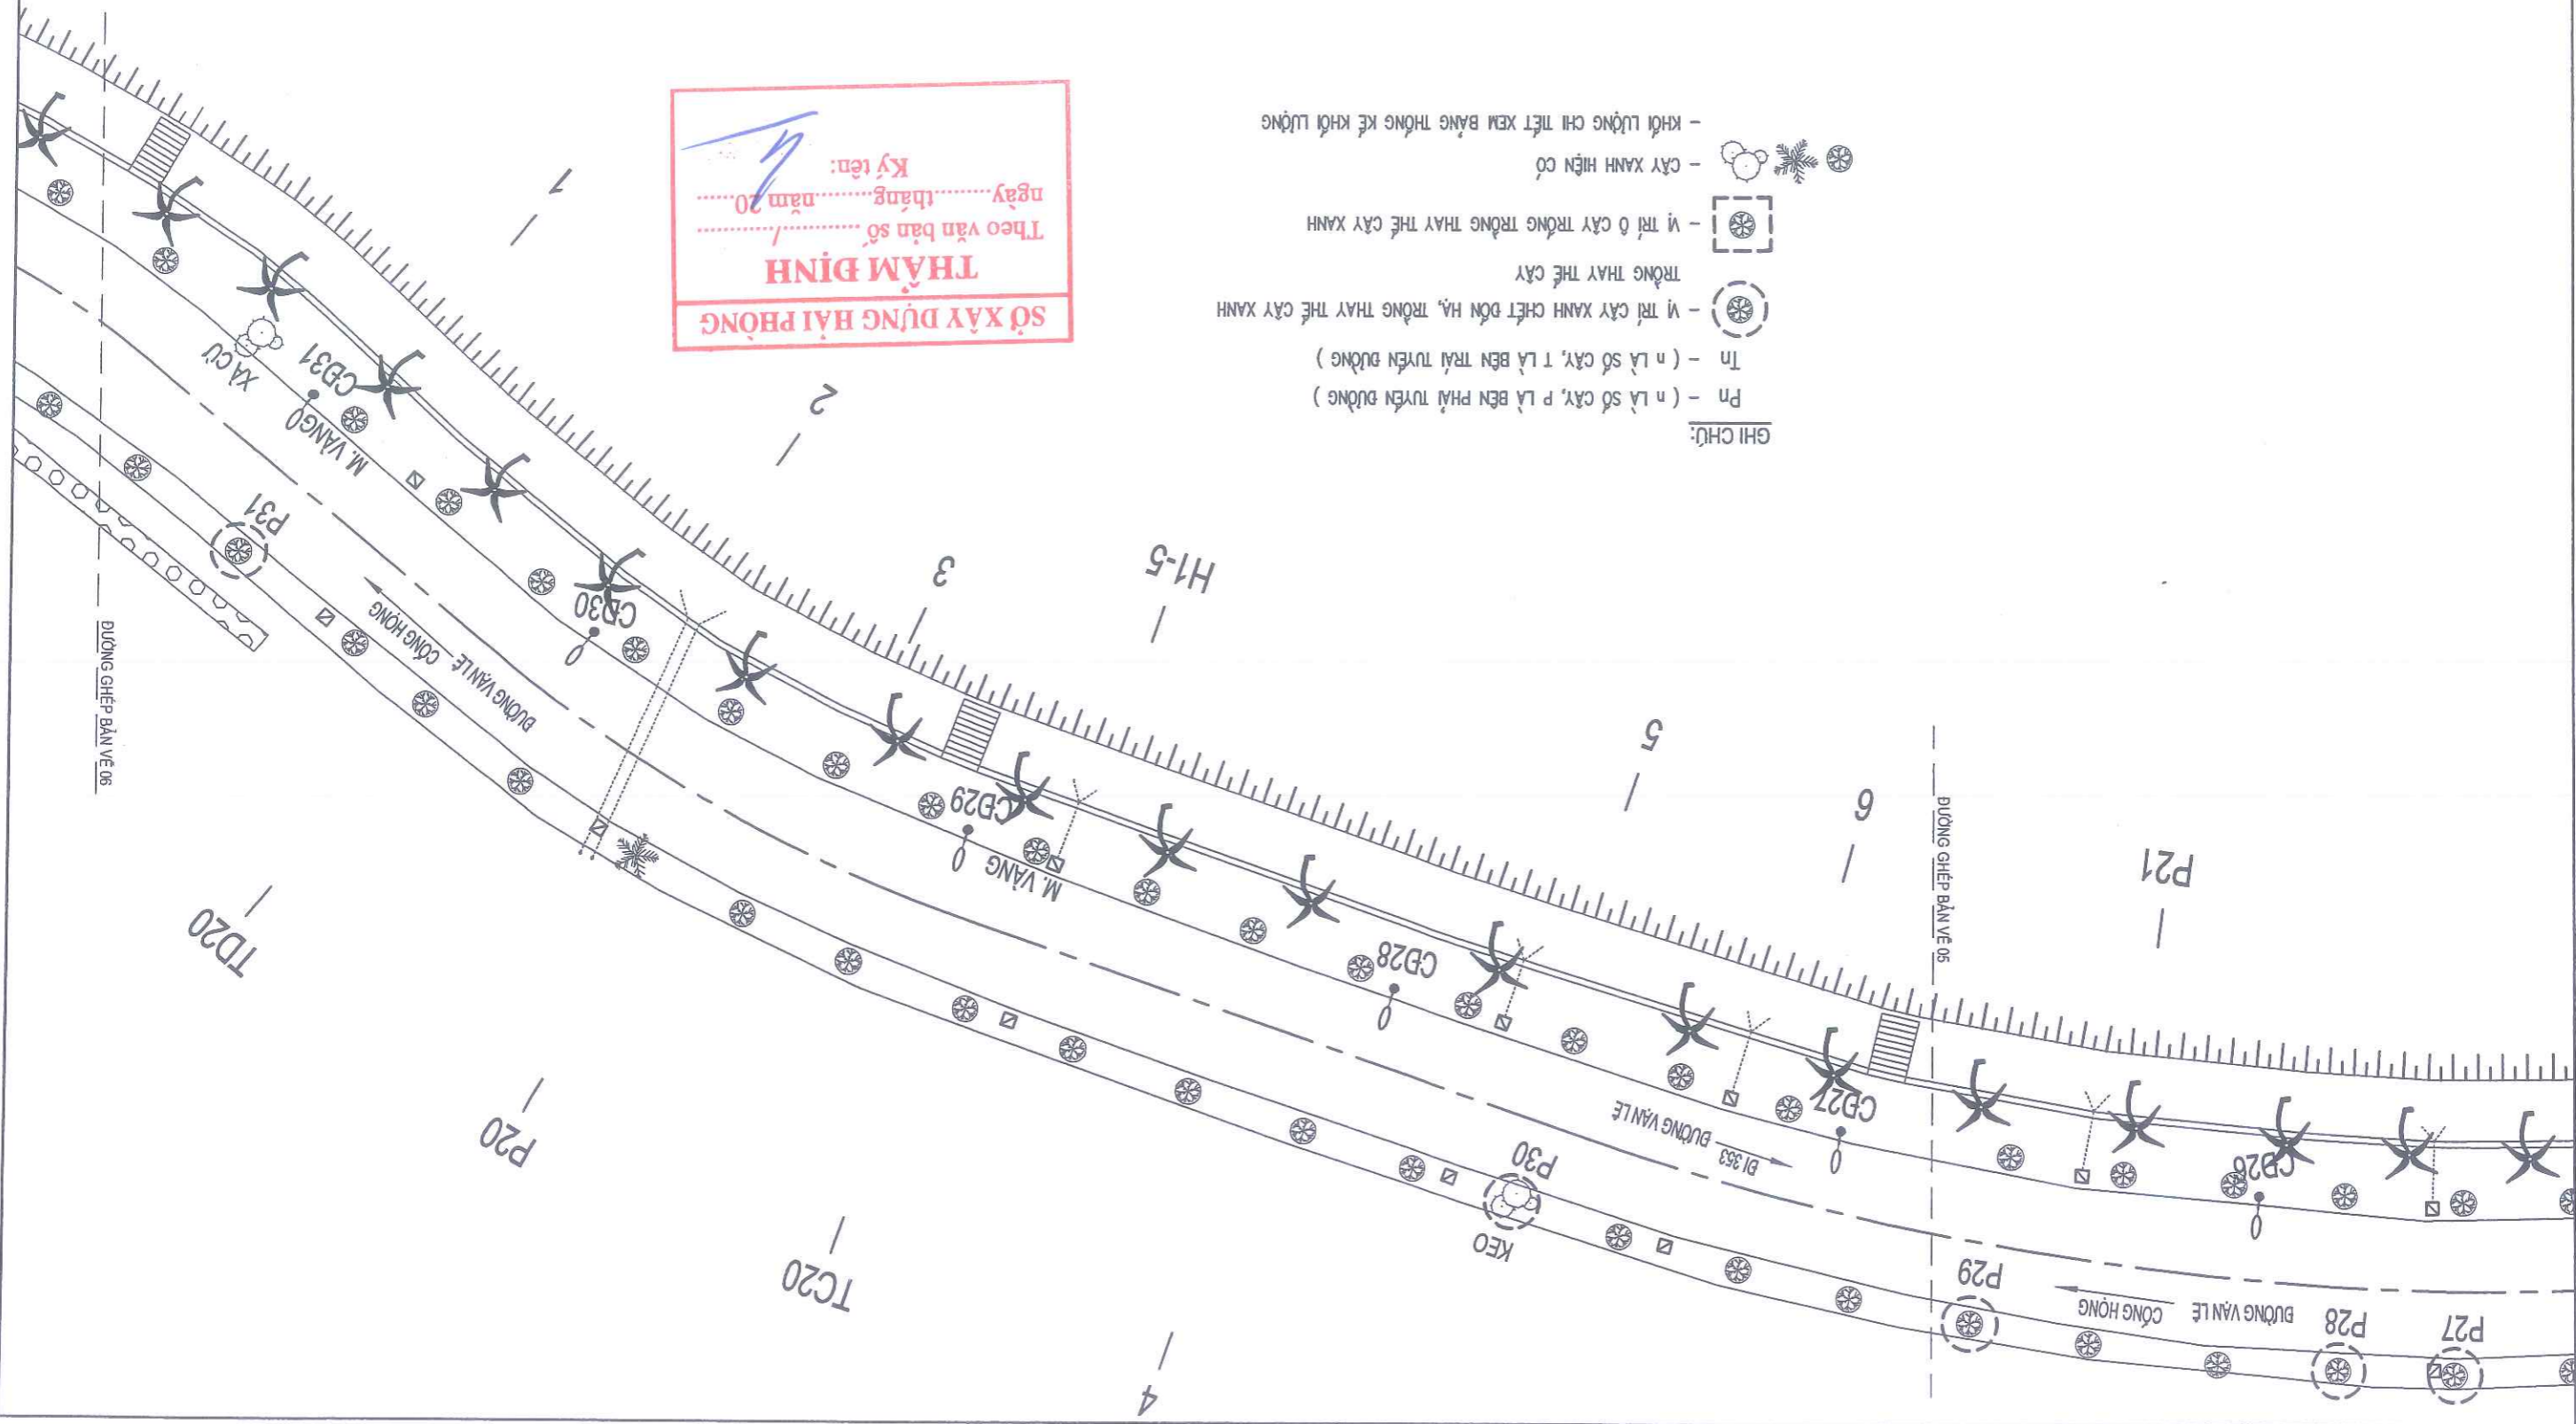

HOÀN THÀNH 2026	TR LỆ:	KTS. NGUYỄN KHÁNH HẢI	KTS. BỒ VĂN LONG	KS. ĐỖ THỊ NGÂN	THS. NGUYỄN ĐỨC PHƯƠNG	KTS. NGUYỄN HỮU HIỆP
GIẢI ĐOÀN: TKKT	THIẾT KẾ	CHỦ TRẠI THIẾT KẾ	P. GIÁM ĐỐC XI NGHIỆP	PHÒNG KHKT	P. TỔNG GIÁM ĐỐC	
MẶT BẰNG VỊ TRÍ BÓN HẠT CÂY XANH CHẾT, CÂY KHÔNG CÒN KHẢ NĂNG SINH TRƯỞNG, TRỒNG THAY THE CÂY XANH BIÊN GIỚI: BƯỜNG VĂN LÊ - PHƯỜNG BỐ SƠN CÔNG TRÌNH: BÓN HẠT CÂY XANH CHẾT, CÂY KHÔNG CÒN KHẢ NĂNG SINH TRƯỞNG, TRỒNG THAY THE CÂY XANH TRÊN ĐỊA BÀN CÁC PHƯỜNG BỐ SƠN, NAM BỐ SƠN, HUNG BÀO, DƯƠNG KINH VÀ BƯỜNG TỈNH 363 TRÊN PHẠM VI QUẬN LÝ CHÙA SỐ XÂY DỰNG ĐỊA ĐIỂM: CÁC PHƯỜNG BỐ SƠN, NAM BỐ SƠN, HUNG BÀO, DƯƠNG KINH VÀ BƯỜNG TỈNH 363 - TP. HẢI PHÒNG WEBSITE: WWW.HCDC.COM.VN EMAIL: XNTVTK.HCDC@GMAIL.COM TEL: 0225 3823152 - FAX: 0225 3823152 CÔNG TY CP TƯ VẤN THIẾT KẾ GTVT HẢI PHÒNG XI NGHIỆP TƯ VẤN THIẾT KẾ						



HỒ NƯỚC NHẬN TẠO
33

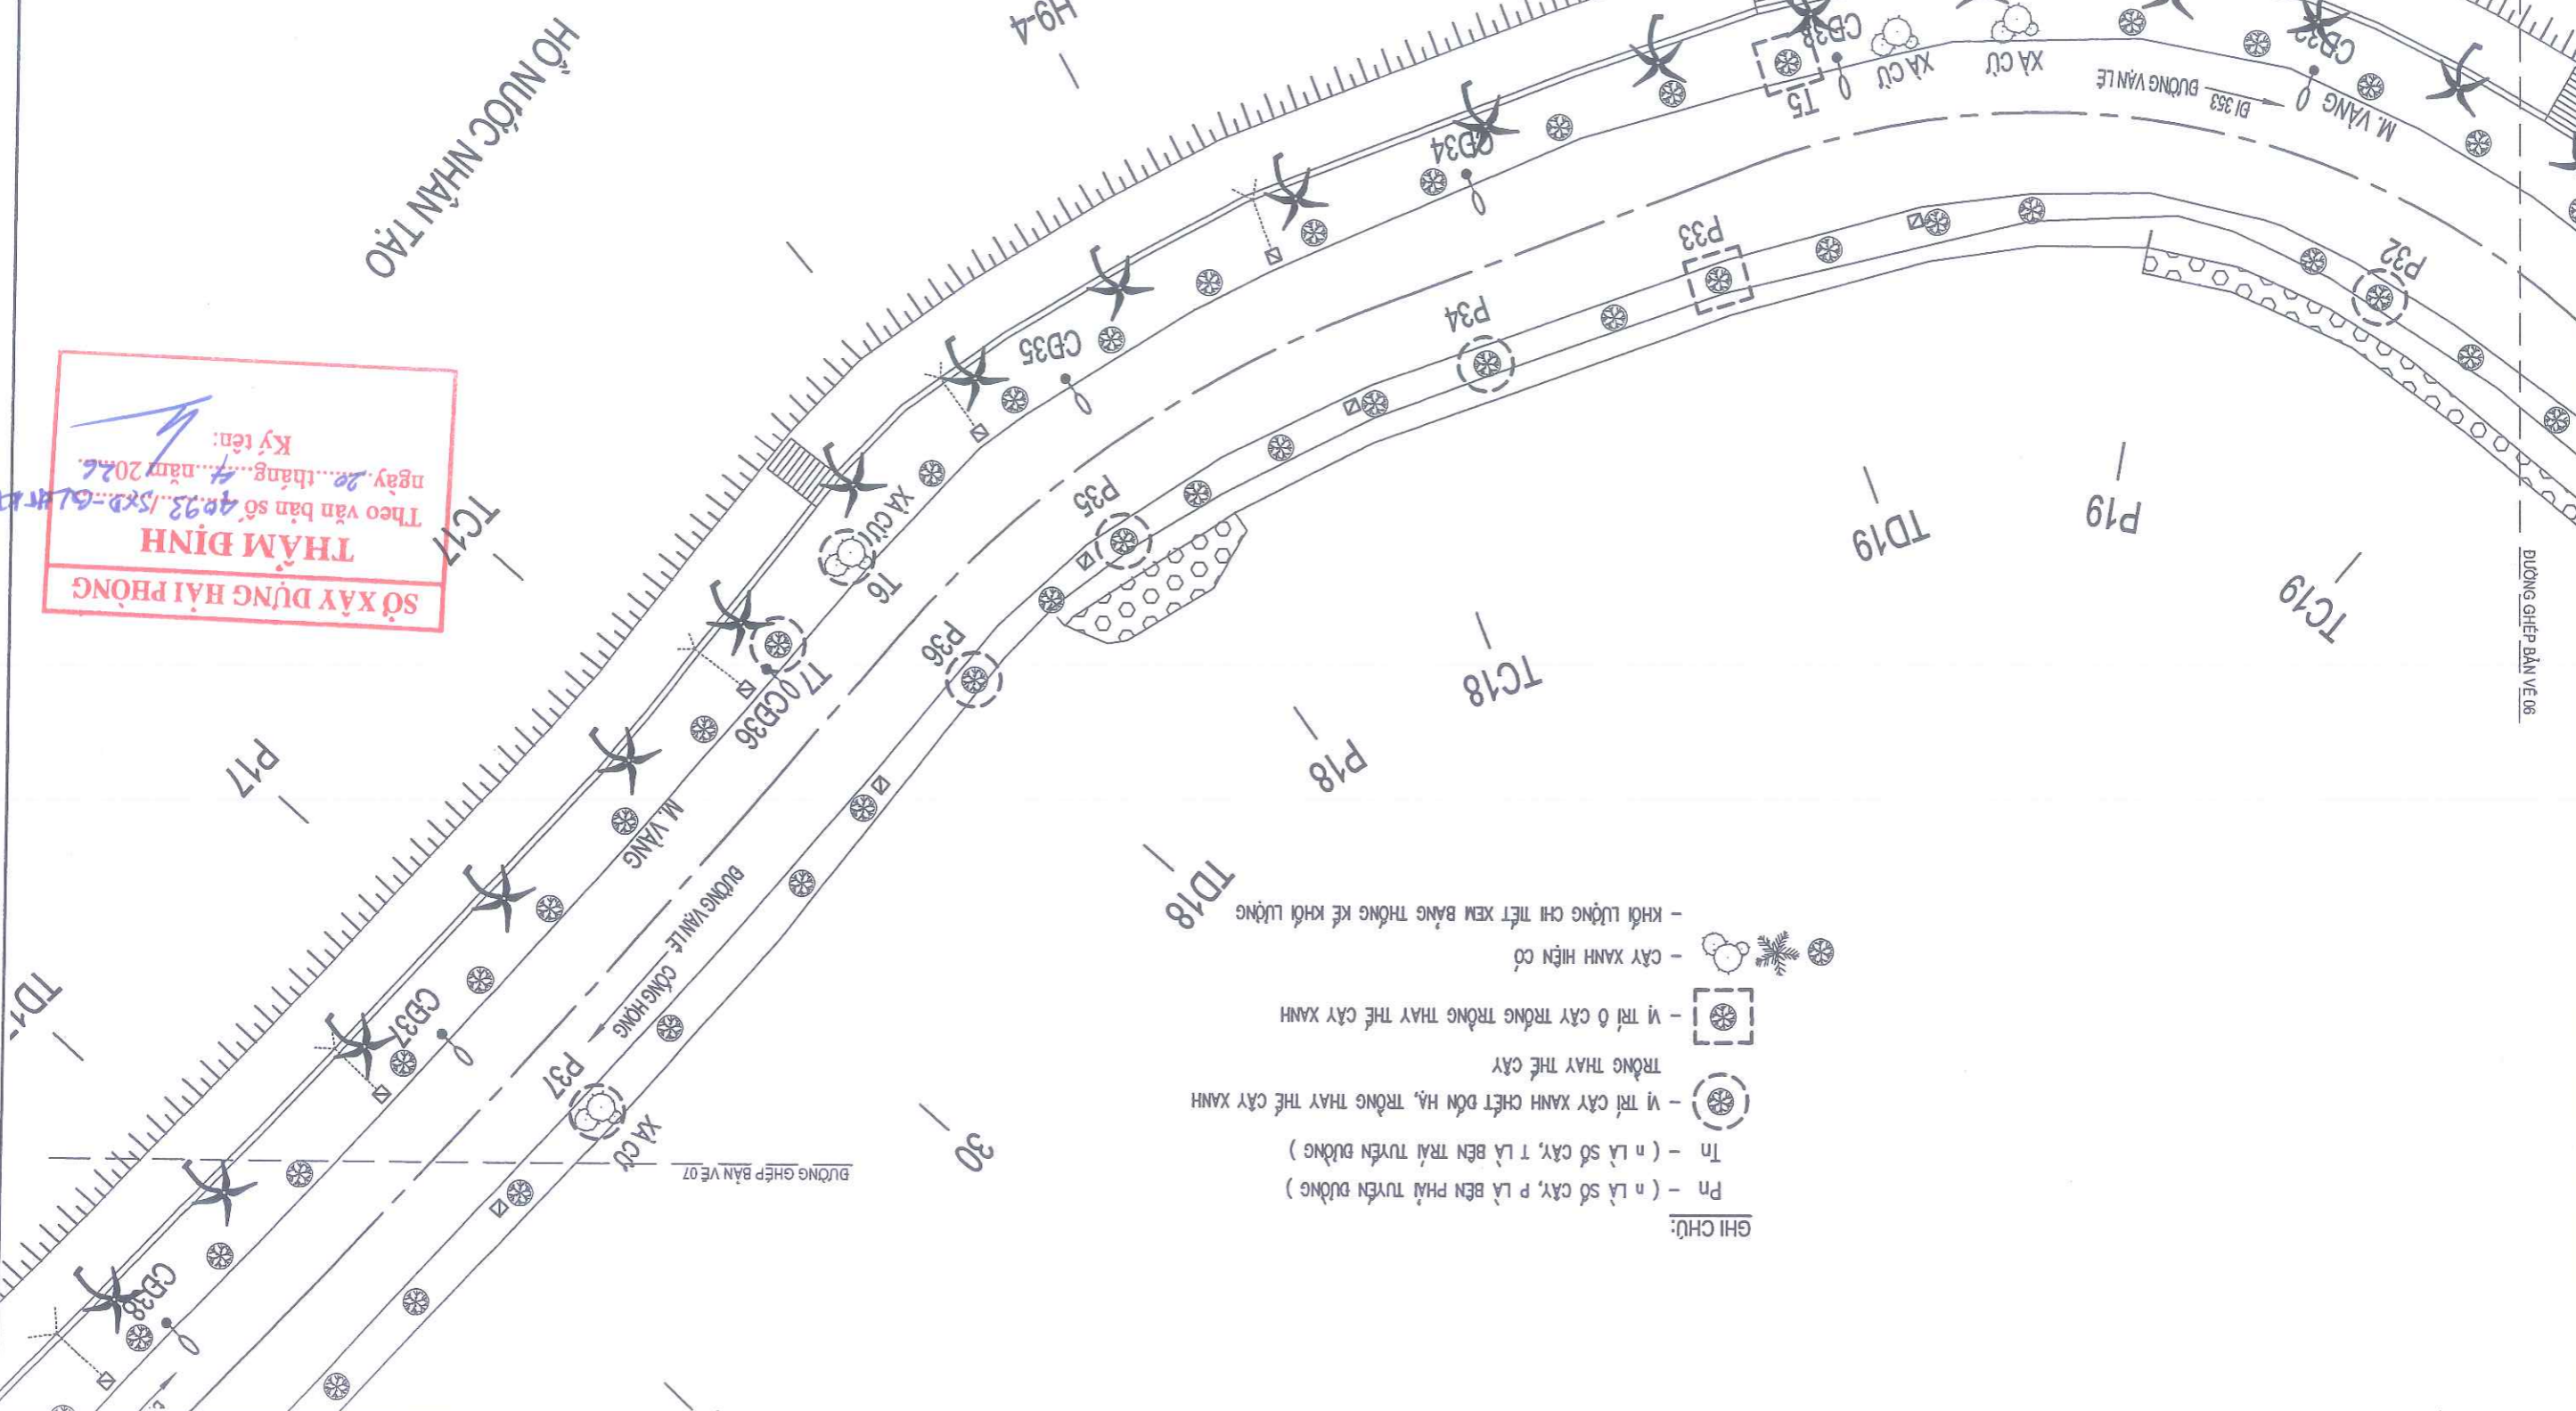


HOÀN THÃNH 2026	TỶ LỆ:	KTS. NGUYỄN KHÁNH HẢI	KTS. ĐỖ VĂN LONG	KS. ĐỖ THỊ NGÂN	THS. NGUYỄN ĐỨC PHƯƠNG	KTS. NGUYỄN HỮU HIỆP
GIẢI ĐOÀN: TKKT	THIẾT KẾ	THIẾT KẾ	CHỦ TRÍ THIẾT KẾ	P. GIÁM ĐỐC XI NGHIỆP	PHÒNG KHKT	P. TỔNG GIÁM ĐỐC
CHỦ ĐẦU TƯ: SỞ XÂY DỰNG THÀNH PHỐ HẢI PHÒNG ĐÀI DIỆN CHỦ ĐẦU TƯ: TRUNG TÂM QUẢN LÝ, BẢO TRÌ CÁC CÔNG TRÌNH CÔNG TRÌNH: ĐÓN HẠ CÂY XANH CHẾT, CÂY KHÔNG SINH TRƯỞNG, TRỒNG THAY THE CÂY XANH TRÊN ĐỊA BÀN CÁC PHƯỜNG ĐỒ SƠN, NAM ĐỒ SƠN, HƯNG ĐÀO, DƯƠNG KINH VÀ BƯỞNG TỈNH 363 THEO PHẠM VI QUẢN LÝ CỦA SỞ XÂY DỰNG ĐỊA ĐIỂM: CÁC PHƯỜNG ĐỒ SƠN, NAM ĐỒ SƠN, HƯNG ĐÀO, DƯƠNG KINH VÀ BƯỞNG TỈNH 363 - TP. HẢI PHÒNG WEBSITE: WWW.HCDDC.COM.VN EMAIL: XNVT@HCDDC.COM HCDDC CÔNG TY CP TƯ VẤN THIẾT KẾ CTXD HẢI PHÒNG XI NGHIỆP TƯ VẤN THIẾT KẾ ĐỊA CHỈ: SỐ 36 LÝ TỰ TRỌNG - TP. HẢI PHÒNG TEL: 0225 3823152 - FAX: 0225 3823152						
MẶT BẰNG VỊ TRÍ ĐÓN HẠ CÂY XANH CHẾT, CÂY KHÔNG CÒN KHẢ NĂNG SINH TRƯỞNG, TRỒNG THAY THE CÂY XANH ĐỊA ĐIỂM: BƯỞNG VĂN LÊ - PHƯỜNG ĐỒ SƠN						



SỞ XÂY DỰNG HẢI PHÒNG
THẨM ĐỊNH
 Theo văn bản số /
 ngày tháng năm 20.....
 Ký tên:

- GHI CHÚ:**
- Pn - (n LÀ SỐ CÂY, P LÀ BÊN PHẢI TUYẾN ĐƯỜNG)
 - Tn - (n LÀ SỐ CÂY, T LÀ BÊN TRÁI TUYẾN ĐƯỜNG)
 - ☉ - VỊ TRÍ CÂY XANH CHẾT ĐÓN HẠ, TRỒNG THAY THE CÂY XANH
 - ☉ - TRỒNG THAY THE CÂY
 - ☉ - VỊ TRÍ Ở CÂY TRỒNG TRỒNG THAY THE CÂY XANH
 - ☉ - CÂY XANH HIỆN CÓ
 - KHỐI LƯỢNG CHI TIẾT XEM BẢNG THỐNG KÊ KHỐI LƯỢNG

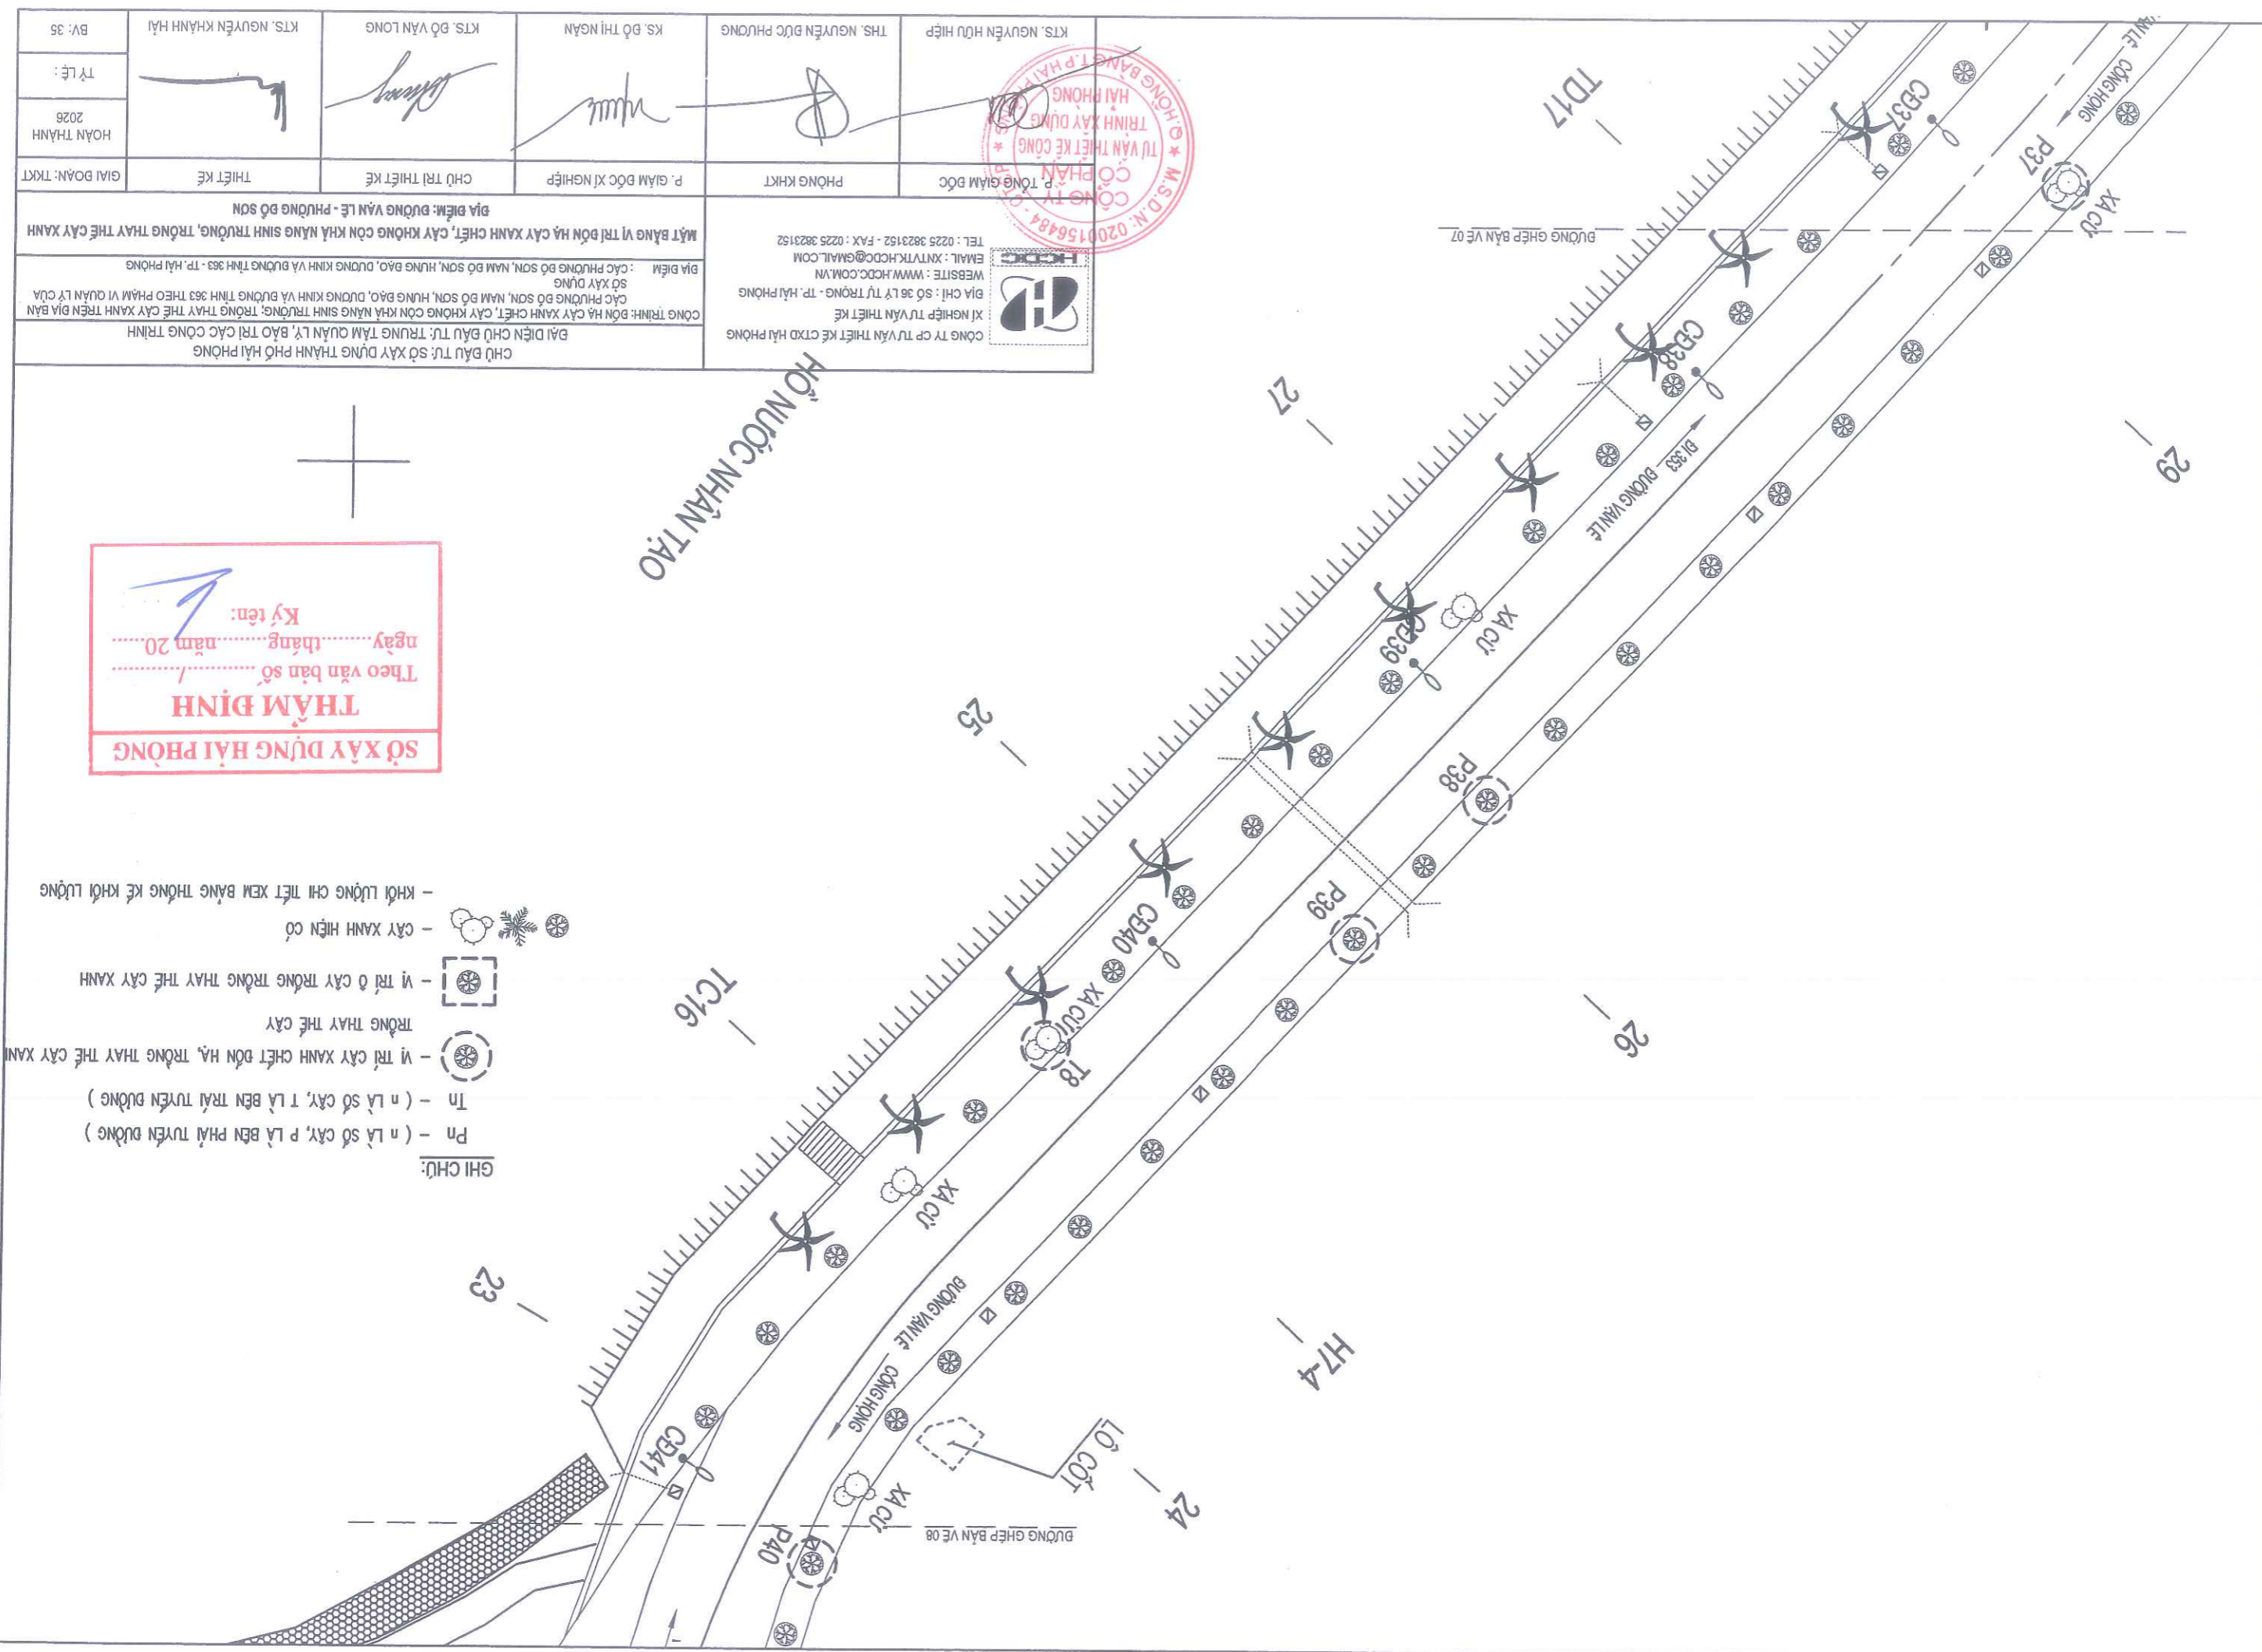





CÔNG TY CP TƯ VẤN THIẾT KẾ GTVT HẢI PHÒNG
 XI NGHIỆP TƯ VẤN THIẾT KẾ
 ĐIA CHỈ: SỐ 36 LÝ TỰ TRỌNG - TP. HẢI PHÒNG
 WEBSITE: WWW.HCDDC.COM.VN
 EMAIL: XNVTVK.HCDDC@GMAIL.COM
 TEL: 0225 3823152 - FAX: 0225 3823152

CHỦ ĐẦU TƯ: SỞ XÂY DỰNG THÀNH PHỐ HẢI PHÒNG
 BÀI DIỄN CHỦ ĐẦU TƯ: TRUNG TÂM QUẢN LÝ, BẢO TRÌ CÁC CÔNG TRÌNH
 CÔNG TRÌNH: ĐÓN HẠ CÂY XANH CHẾT, CÂY KHÔNG CÒN KHẢ NĂNG SINH TRƯỞNG, TRỒNG THAY THE CÂY XANH TRÊN ĐIA BÀN
 CÁC PHƯỜNG BỐ SƠN, NAM BỐ SƠN, HƯNG BẢO, DƯƠNG KINH VÀ ĐƯỜNG TỈNH 363 - TP. HẢI PHÒNG
 ĐƠN HẠ CÂY XANH CHẾT, CÂY KHÔNG CÒN KHẢ NĂNG SINH TRƯỞNG, TRỒNG THAY THE CÂY XANH TRÊN ĐIA BÀN
SỞ XÂY DỰNG HẢI PHÒNG
THẨM ĐỊNH
 Theo văn bản số/.....
 ngàythángnăm 20.....
 Ký tên:

- GHI CHÚ:**
- Pn - (n LÀ SỐ CÂY, P LÀ BÊN PHẢI TUYẾN ĐƯỜNG)
 - Tn - (n LÀ SỐ CÂY, T LÀ BÊN TRÁI TUYẾN ĐƯỜNG)
 - - VỊ TRÍ CÂY XANH CHẾT ĐÓN HẠ, TRỒNG THAY THE CÂY XANH
 - - TRỒNG THAY THE CÂY
 - - VỊ TRÍ Ở CÂY TRỒNG TRỒNG THAY THE CÂY XANH
 - - CÂY XANH HIỆN CÓ
 - KHỐI LƯỢNG CHI TIẾT XEM BẢNG THÔNG KẾ KHỐI LƯỢNG

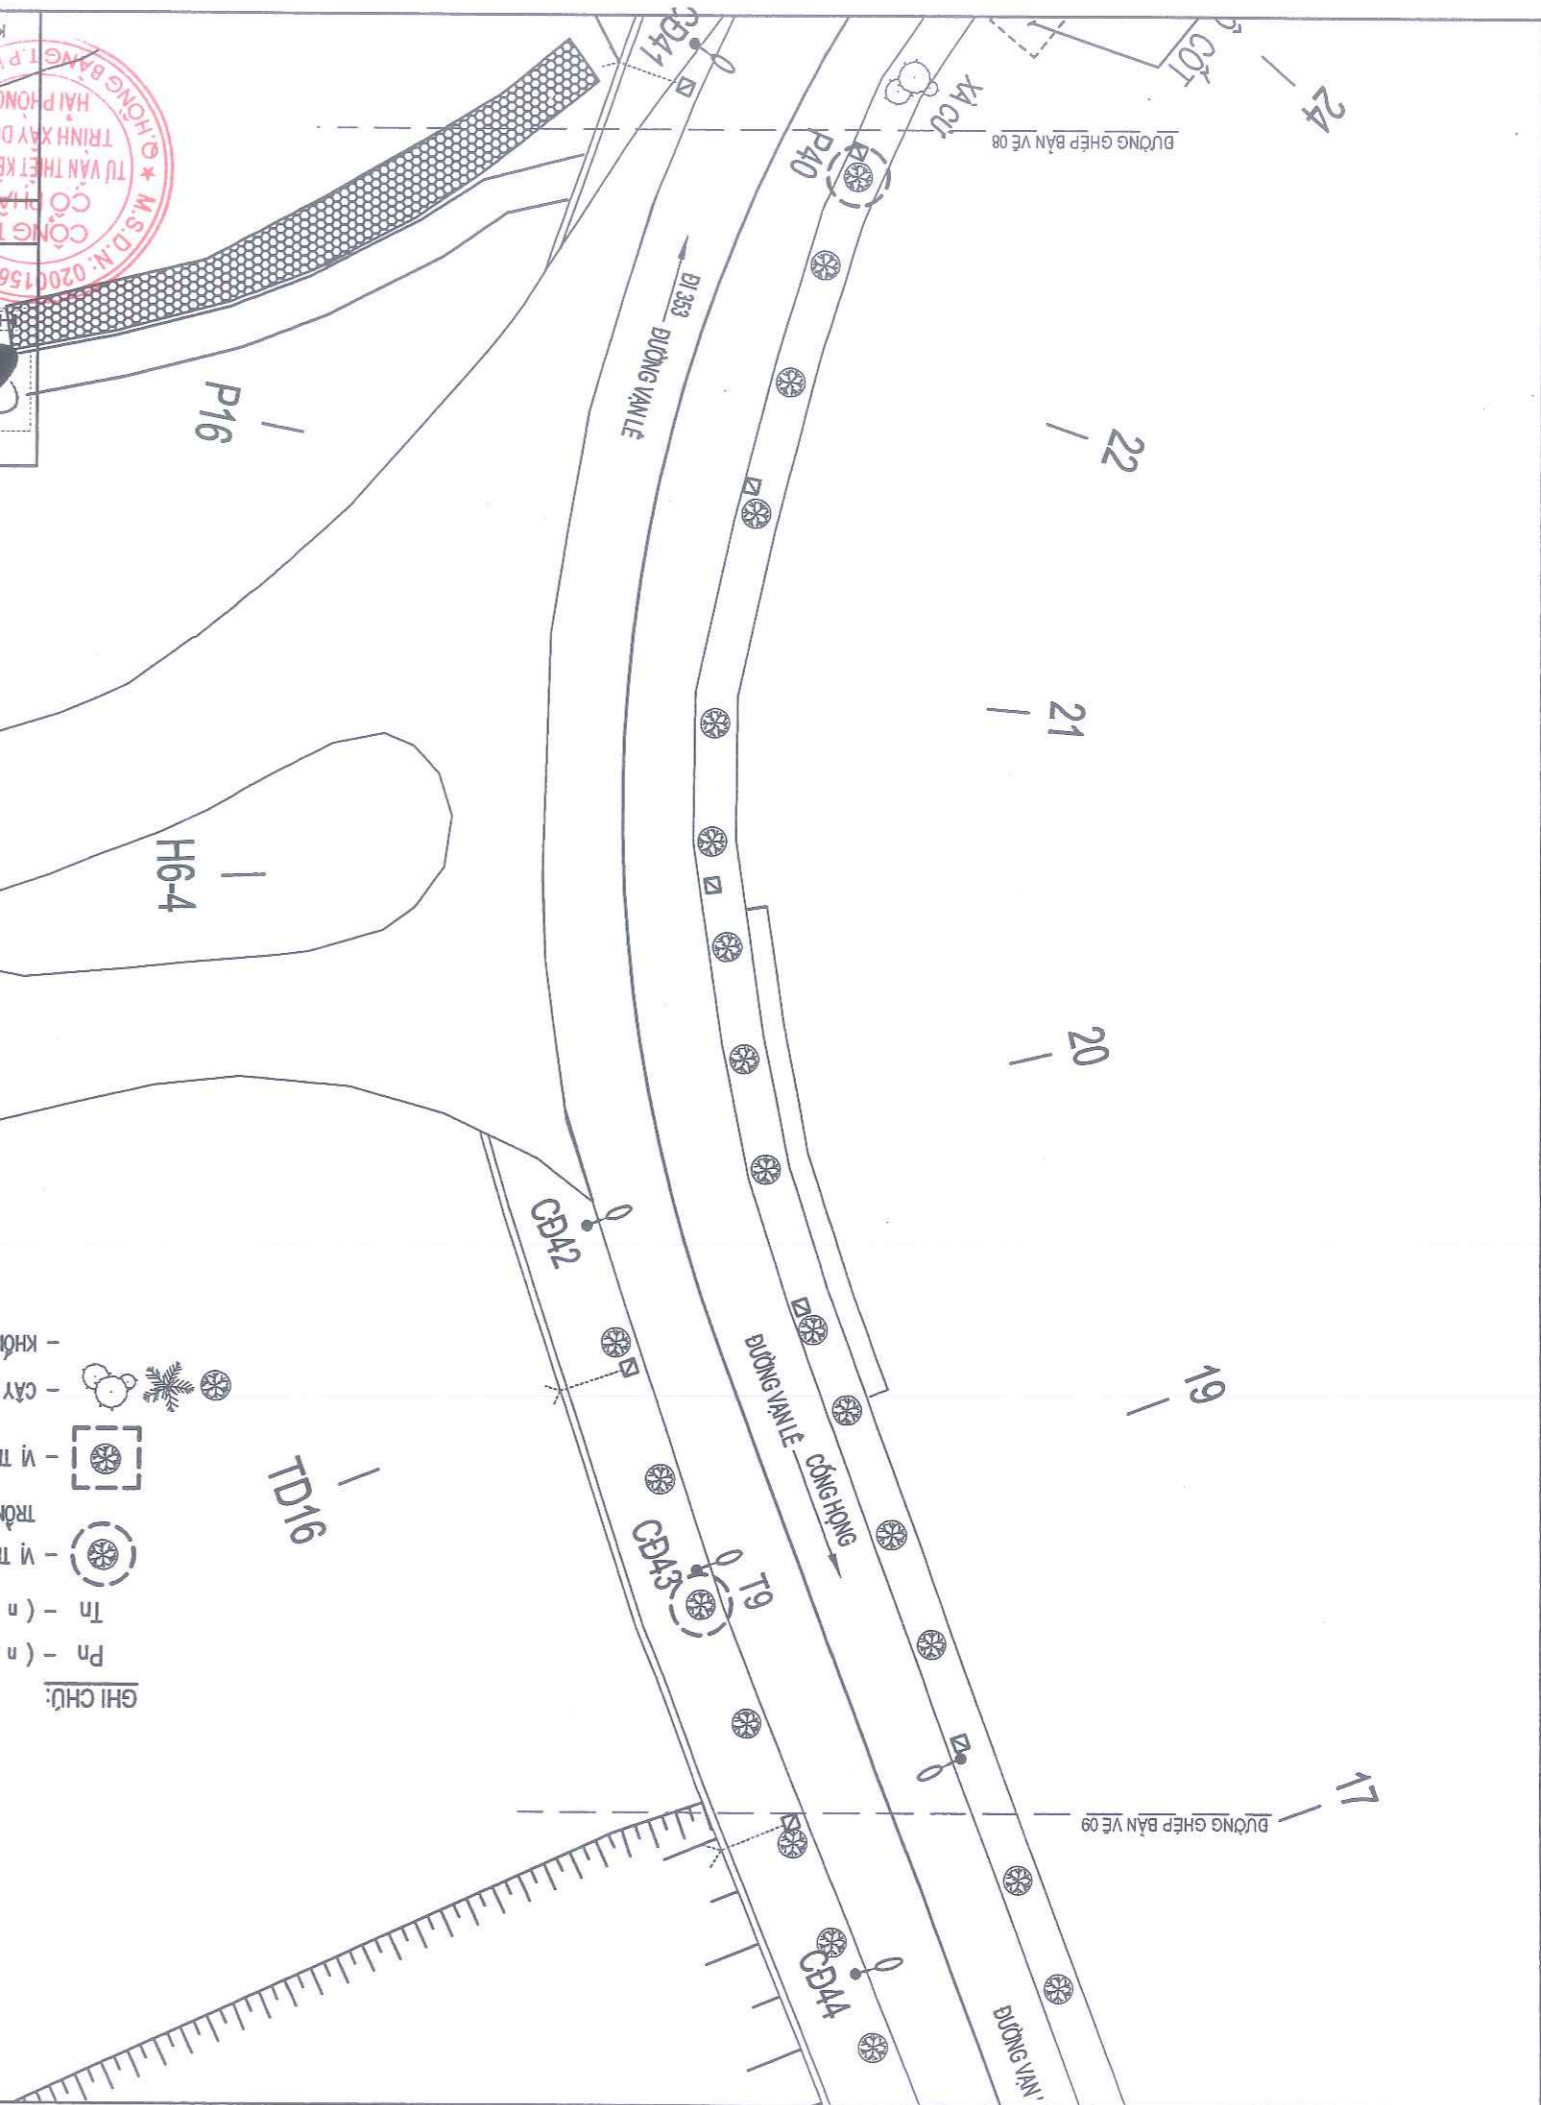


BV: 37	KTS. NGUYỄN KHÁNH HẢI	KTS. BỒ VĂN LONG	KS. BỒ THỊ NGÂN	THS. NGUYỄN ĐỨC PHƯƠNG	KTS. NGUYỄN HỮU HIỆP
TỶ LỆ:					
HOÀN THÀNH 2026					
GIẢI ĐOÀN: TKKT	THIẾT KẾ	CHỦ TRẠI THIẾT KẾ	P. GIÁM ĐỐC XI NGHIỆP	PHÒNG KHIKT	PHÒNG GIÁM ĐỐC
MẶT BẰNG VỊ TRÍ ĐÓN HÀ CÂY XANH CHẾT, CÂY KHÔNG CÒN KHẢ NĂNG SINH TRƯỞNG, TRỒNG THAY THE CÂY XANH			P. GIÁM ĐỐC XI NGHIỆP PHÒNG KHIKT CÔNG TY CP TƯ VẤN THIẾT KẾ CTXD HẢI PHÒNG XI NGHIỆP TƯ VẤN THIẾT KẾ ĐIA CHỈ: SỐ 36 LÝ TỰ TRỌNG - TP. HẢI PHÒNG EMAIL: XNVTTK.HCDDC@GMAIL.COM WEBSITE: WWW.HCDDC.COM.VN TEL: 0225 3823152 - FAX: 0225 3823152		
BÀI DIỄN CHỦ ĐẦU TƯ: SỞ XÂY DỰNG THÀNH PHỐ HẢI PHÒNG			CHỦ ĐẦU TƯ: SỞ XÂY DỰNG THÀNH PHỐ HẢI PHÒNG BÀI DIỄN CHỦ ĐẦU TƯ: TRUNG TÂM QUẢN LÝ, BẢO TRÌ CÁC CÔNG TRÌNH CÔNG TRÌNH: ĐÓN HÀ CÂY XANH CHẾT, CÂY KHÔNG CÒN KHẢ NĂNG SINH TRƯỞNG, TRỒNG THAY THE CÂY XANH TRÊN ĐỊA BÀN CÁC PHƯỜNG BỒ ĐỔ SƠN, NAM ĐỔ SƠN, HƯNG BÀO, DƯƠNG KINH VÀ ĐƯỜNG TỈNH 363 THEO PHẠM VI QUẢN LÝ CỦA SỞ XÂY DỰNG ĐỊA ĐIỂM: CÁC PHƯỜNG BỒ ĐỔ SƠN, NAM ĐỔ SƠN, HƯNG BÀO, DƯƠNG KINH VÀ ĐƯỜNG TỈNH 363 - TP. HẢI PHÒNG		
BIA ĐIỂM: ĐƯỜNG VĂN LÊ - PHƯỜNG BỒ ĐỔ SƠN					




SỞ XÂY DỰNG HẢI PHÒNG
 THẨM ĐỊNH
 Theo văn bản số /
 ngày tháng năm 20
 Ký tên:

- GHI CHÚ:
- Pn - (n LÀ SỐ CÂY, P LÀ BÊN PHẢI TUYẾN ĐƯỜNG)
 - Tn - (n LÀ SỐ CÂY, T LÀ BÊN TRÁI TUYẾN ĐƯỜNG)
 - VỊ TRÍ CÂY XANH CHẾT ĐÓN HÀ, TRỒNG THAY THE CÂY XANH
 - TRỒNG THAY THE CÂY
 - VỊ TRÍ 0 CÂY TRỒNG TRỒNG THAY THE CÂY XANH
 - CÂY XANH HIỆN CÓ
 - KHỐI LƯỢNG CHỈ TIẾT XEM BẢNG THÔNG KẾ KHỐI LƯỢNG

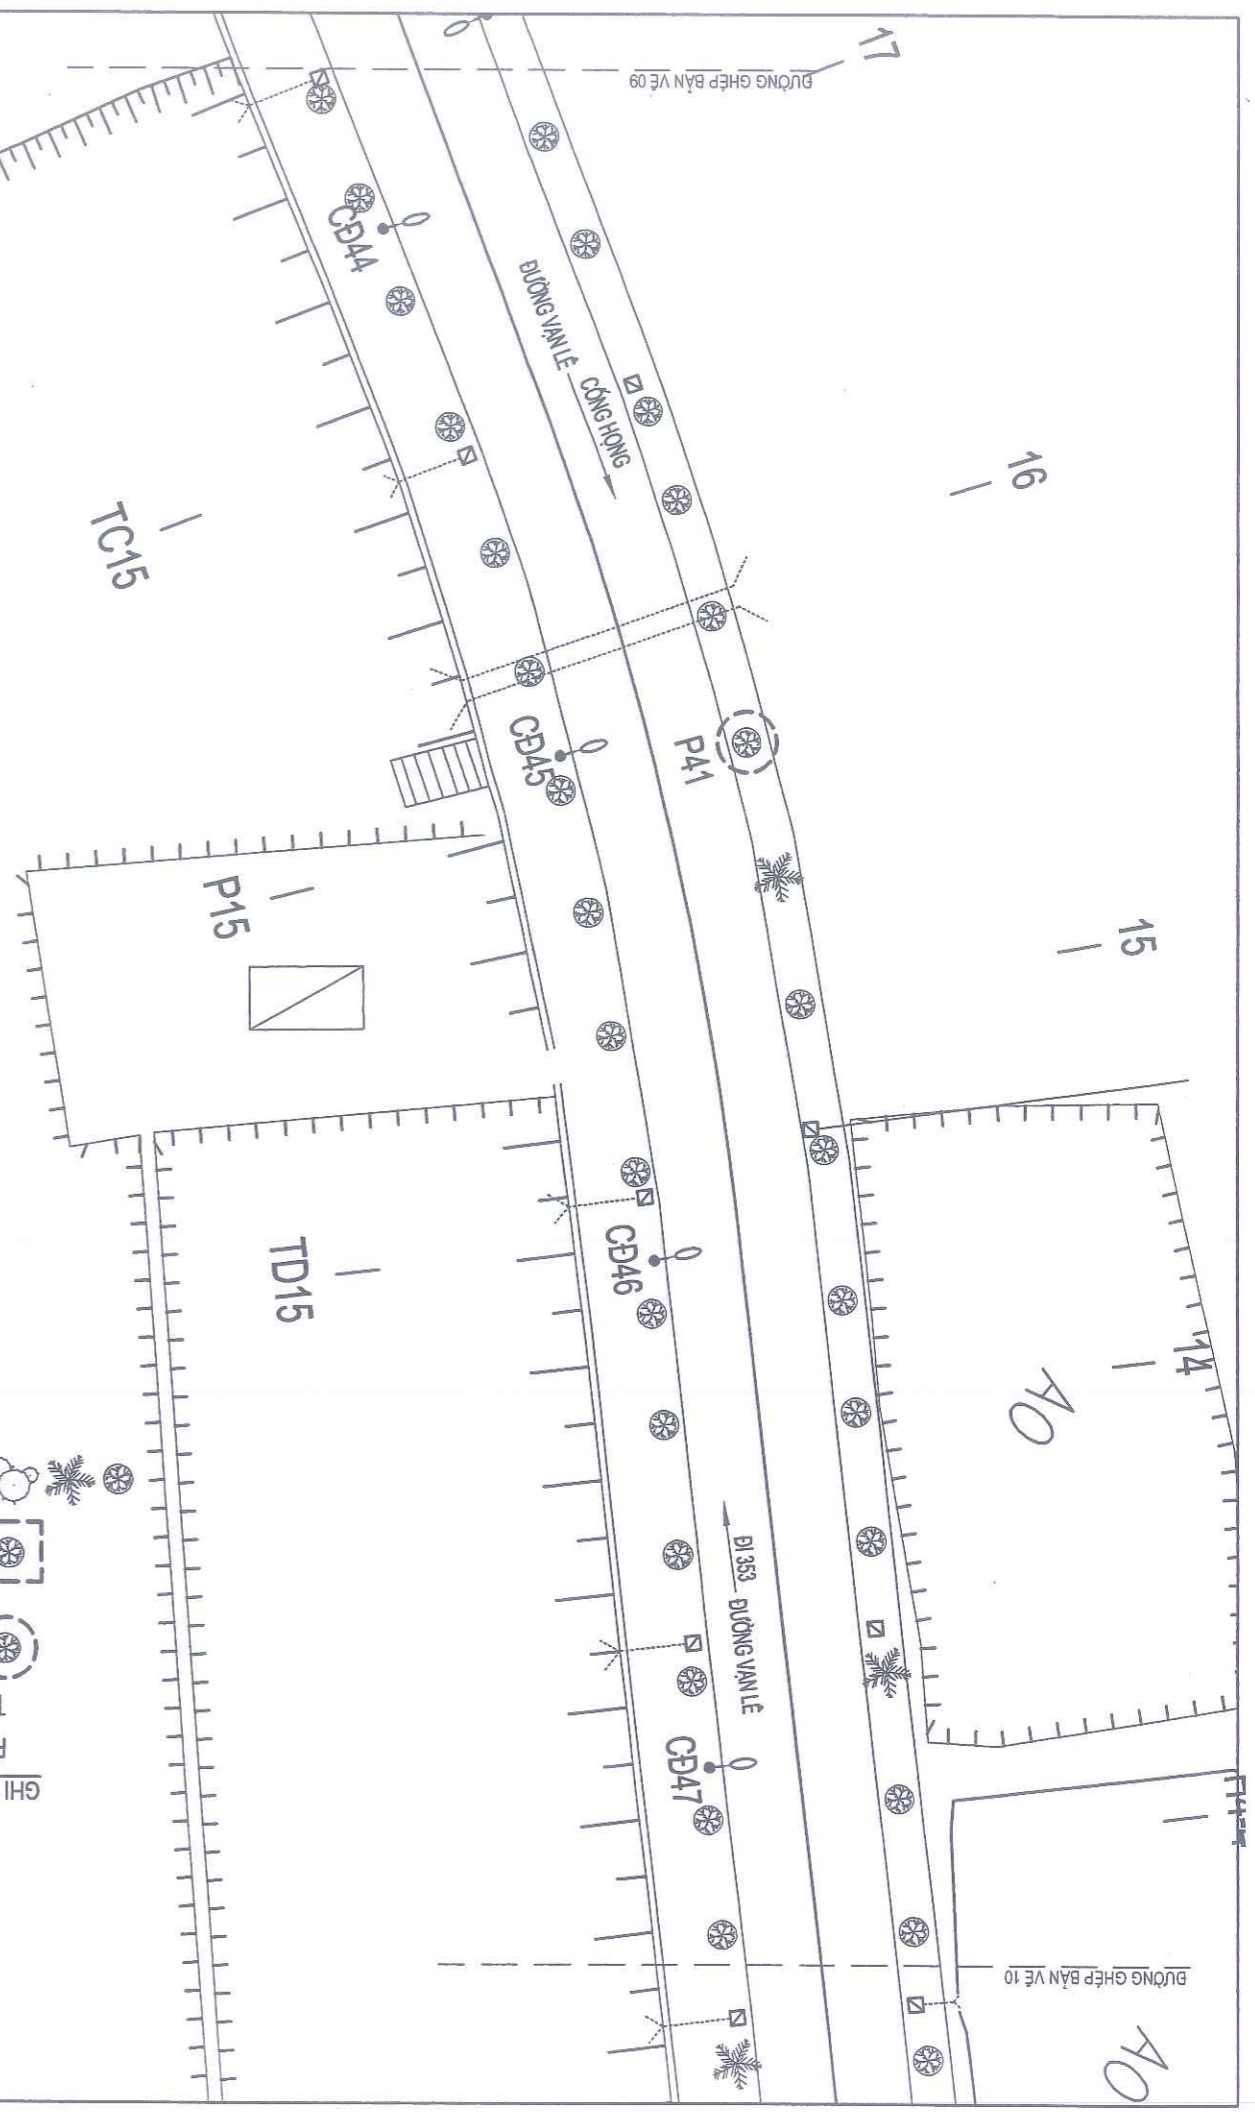

HOÀN THÀNH 2026	TỶ LỆ:	BV: 38
THIẾT KẾ	THIẾT KẾ	THIẾT KẾ
PHÒNG KHKT	P. GIÁM ĐỐC XI NGHIỆP	PHÒNG KHKT
P. TỔNG GIÁM ĐỐC	KTS. NGUYỄN HỮU HIỆP	KTS. NGUYỄN HỮU HIỆP
 CÔNG TY CP TƯ VẤN THIẾT KẾ CTXD HẢI PHÒNG XI NGHIỆP TƯ VẤN THIẾT KẾ ĐỊA CHỈ: SỐ 36 LÝ TỰ TRỌNG - TP. HẢI PHÒNG WEBSITE: WWW.HCDDC.COM.VN EMAIL: XNVTXK.HCDDC@GMAIL.COM TEL: 0225 3823152 - FAX: 0225 3823152		
CHỦ ĐẦU TƯ: SỞ XÂY DỰNG THÀNH PHỐ HẢI PHÒNG ĐÀO DIỆN CHỦ ĐẦU TƯ: TRUNG TÂM QUẢN LÝ, BẢO TRÌ CÁC CÔNG TRÌNH CÔNG TRÌNH: ĐÓN HẠ CÂY XANH CHẾT, CÂY KHÔNG CÒN KHẢ NĂNG SINH TRƯỞNG, TRỒNG THAY THE CÂY XANH TRÊN ĐỊA BÀN CÁC PHƯỜNG BỐ SON, NAM BỐ SON, HÙNG BẢO, DƯƠNG KINH VÀ BƯỞNG TỈNH 363 THEO PHẠM VI QUẢN LÝ CỦA BAN SỞ XÂY DỰNG ĐỊA ĐIỂM: CÁC PHƯỜNG BỐ SON, NAM BỐ SON, HÙNG BẢO, DƯƠNG KINH VÀ BƯỞNG TỈNH 363 - TP. HẢI PHÒNG		
MẶT BẰNG VỊ TRÍ ĐÓN HẠ CÂY XANH CHẾT, CÂY KHÔNG CÒN KHẢ NĂNG SINH TRƯỞNG, TRỒNG THAY THE CÂY XANH BIA ĐIỂM: BƯỞNG VẠN LÊ - PHƯỜNG BỐ SON		

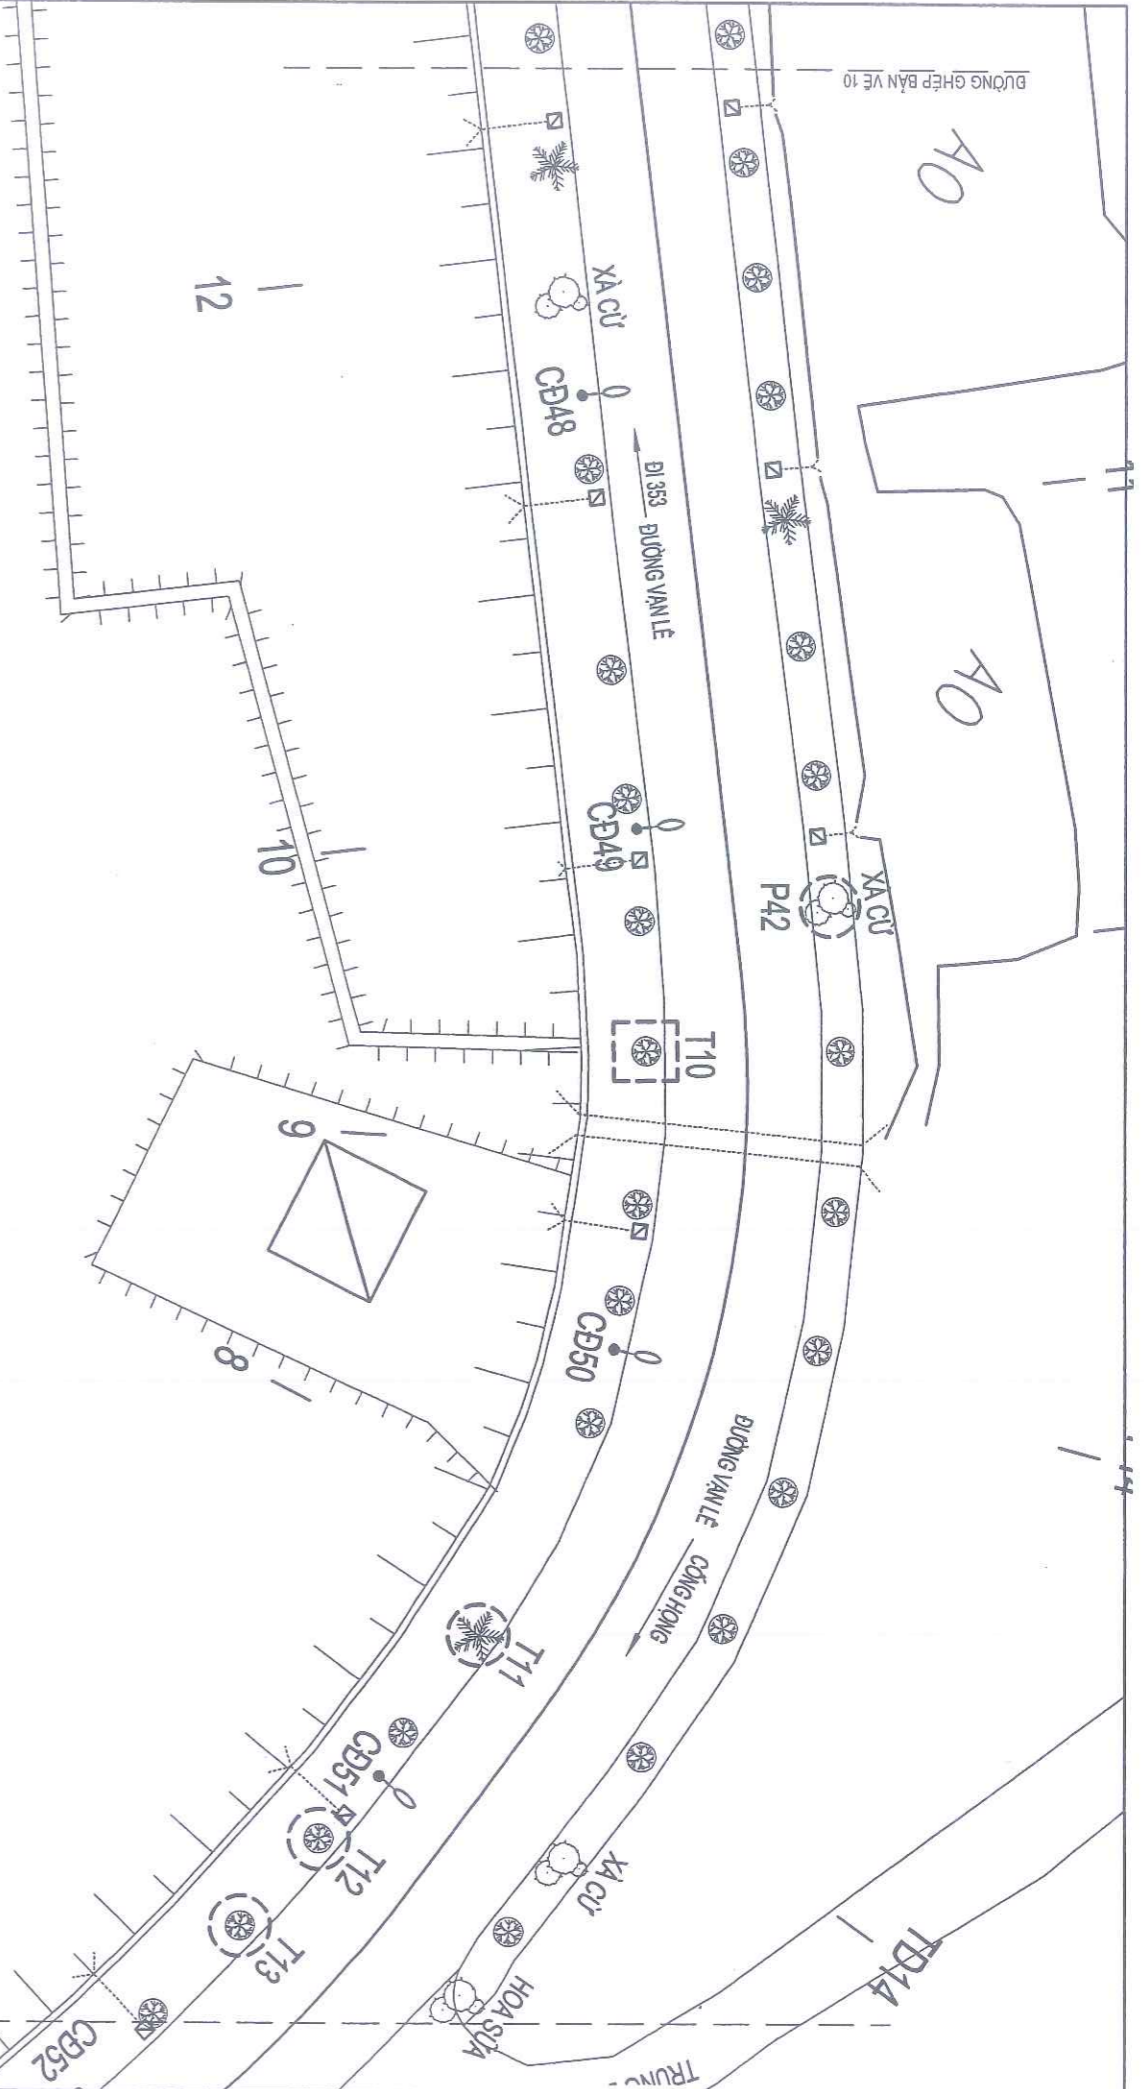


- GHI CHÚ:
- Pn - (n LÀ SỐ CÂY, P LÀ BÊN PHẢI TUYẾN ĐƯỜNG)
 - Tn - (n LÀ SỐ CÂY, T LÀ BÊN TRÁI TUYẾN ĐƯỜNG)
 - ☉ - VỊ TRÍ CÂY XANH CHẾT ĐÓN HẠ, TRỒNG THAY THE CÂY XANH TRỒNG THAY THE CÂY
 - ☉ - VỊ TRÍ 0 CÂY TRỒNG TRỒNG THAY THE CÂY XANH
 - ☉☉☉ - CÂY XANH HIỆN CÓ
 - KHỐI LƯỢNG CHỈ CHỈ XEM BẢNG THÔNG KẾ KHỐI LƯỢNG

SỞ XÂY DỰNG HẢI PHÒNG

Theo văn bản số /
 ngày tháng năm 20
 Ký tên:

GV: 39	KTS. NGUYỄN KHÁNH HẢI	KTS. BỒ VĂN LONG	KS. ĐỖ THỊ NGÂN	THS. NGUYỄN ĐỨC PHƯƠNG	KTS. NGUYỄN HỮU HIỆP
TỶ LỆ:					
HOÀN THÀNH					
2026					
GV: 39	THIẾT KẾ	CHỦ TRÍ THIẾT KẾ	P. GIÁM ĐỐC XI NGHIỆP	PHÒNG KHKT	P. TỔNG GIÁM ĐỐC
MẶT BẰNG VỊ TRÍ ĐÓN HÀ CÂY XANH CHẾT, CÂY KHÔNG CÒN KHẢ NĂNG SINH TRƯỞNG, TRỒNG THAY THE CÂY XANH			CÔNG TY CP TƯ VẤN THIẾT KẾ GTVT HẢI PHÒNG XÍ NGHIỆP TƯ VẤN THIẾT KẾ ĐỊA CHỈ: SỐ 36 LÝ TỰ TRỌNG - TP. HẢI PHÒNG WEBSITE: WWW.HCPC.COM.VN EMAIL: XNVTYTK.HCPC@GMAIL.COM TEL: 0225 3823152 - FAX: 0225 3823152		
BÀI DIỄN CHỮ ĐẦU TƯ: TRUNG TÂM QUẬN LÝ, BẢO TRÌ CÁC CÔNG TRÌNH			CHỦ ĐẦU TƯ: SỞ XÂY DỰNG THÀNH PHỐ HẢI PHÒNG		
CÔNG TRÌNH: ĐÓN HÀ CÂY XANH CHẾT, CÂY KHÔNG CÒN KHẢ NĂNG SINH TRƯỞNG, TRỒNG THAY THE CÂY XANH TRÊN ĐỊA BÀN			BÀ ĐIỂM: DƯƠNG VĂN LÊ - PHƯỜNG BỐ SƠN		
BÀ ĐIỂM: DƯƠNG VĂN LÊ - PHƯỜNG BỐ SƠN			BÀ ĐIỂM: CÁC PHƯỜNG BỐ SƠN, NAM BỐ SƠN, HÙNG ĐÀO, DƯƠNG KINH VÀ DƯƠNG TỈNH 363 - TP. HẢI PHÒNG		
SỞ XÂY DỰNG			SỞ XÂY DỰNG		

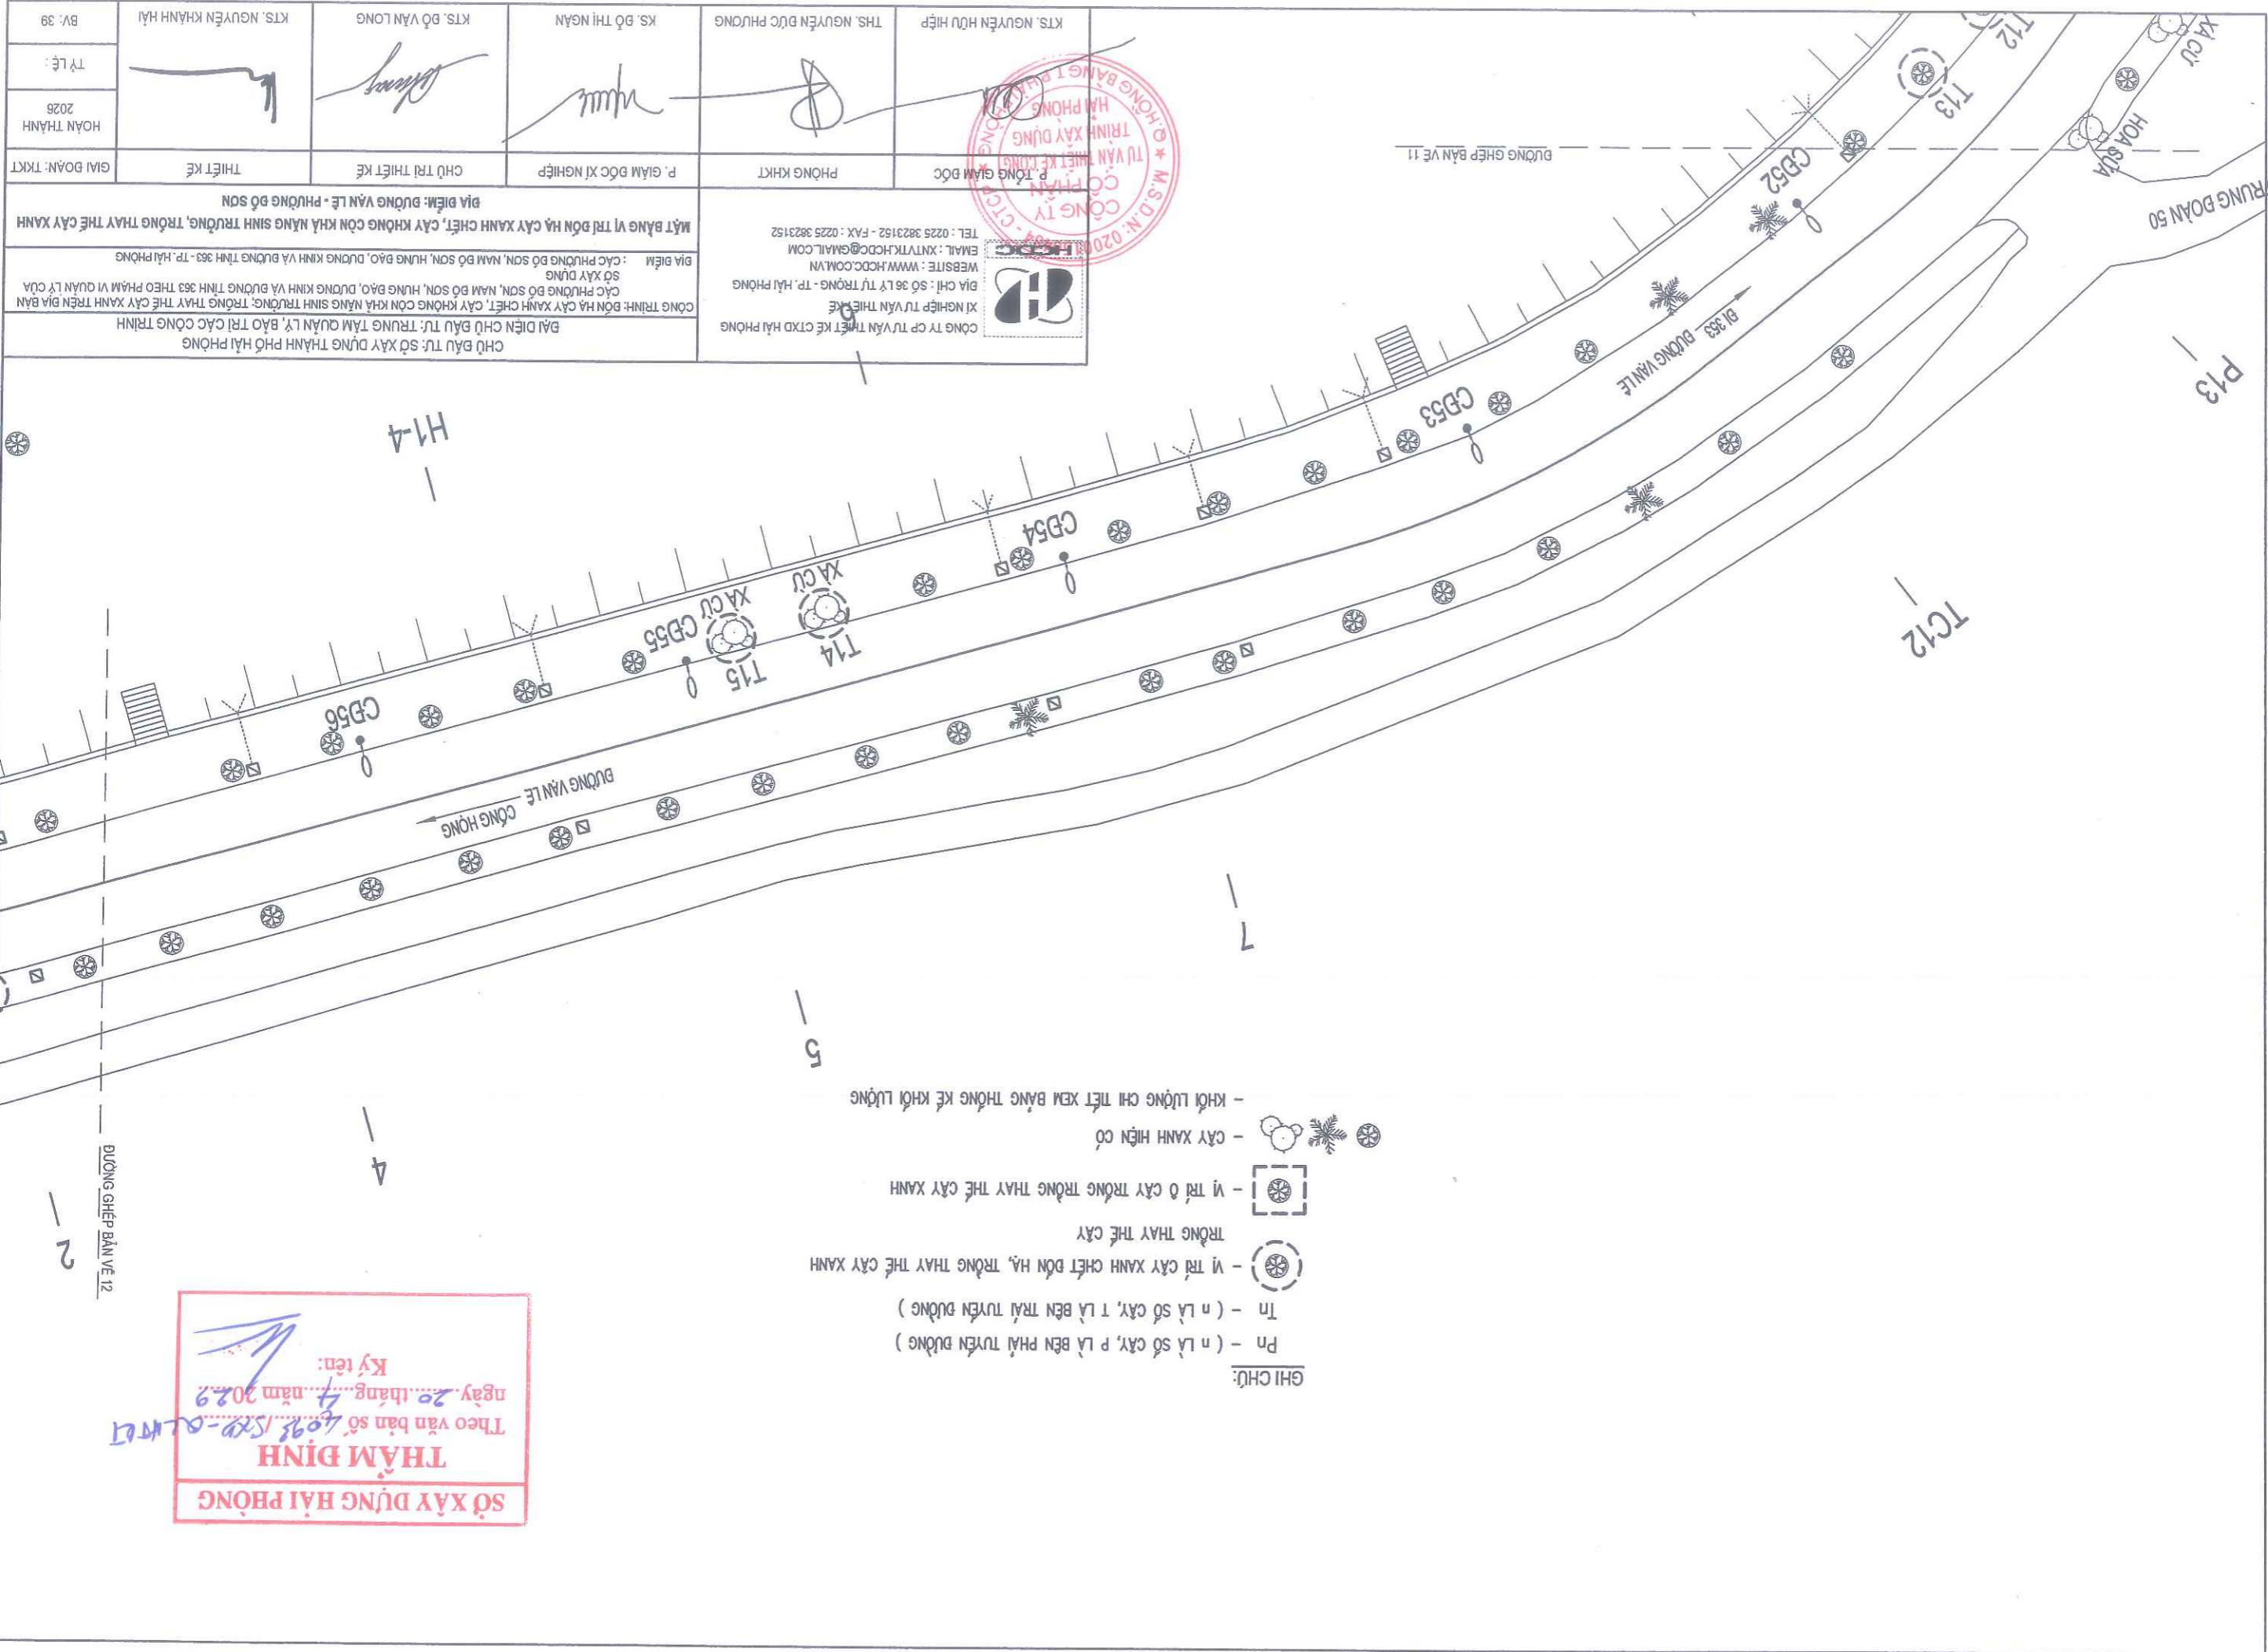

- GHI CHÚ:
- Pn - (n là số cây, p là bên phải tuyến đường)
 - Tn - (n là số cây, t là bên trái tuyến đường)
 - - vị trí cây xanh chết đôn hà, trồng thay thế cây xanh
 - - vị trí ở cây trồng trồng thay thế cây xanh
 - (with tree symbol) - cây xanh hiện có
 - KHỐI LƯỢNG CHI TIẾT XEM BẢNG THÔNG KẾ KHỐI LƯỢNG

SỞ XÂY DỰNG HẢI PHÒNG
THẨM ĐỊNH
 Theo văn bản số 4098/SXD-QĐ-VT
 ngày 20 tháng 4 năm 2029
 Ký tên:

ĐƯỜNG GHEP BẢN VÉ 12

2

4

5

7

H1-4

TC12

P13

TRUNG ĐOÀN 50

HOA SỮA

KÁ CỤ

ĐƯỜNG GHEP BẢN VÉ 11

ĐI 363 ĐƯỜNG VĂN LÊ

CB52

CB53

CB54

CB56

T15

T14

XÁC CU CB55

XÁC CU

T12


T13

GV: 40	KTS. NGUYỄN KHÁNH HẢI	KTS. BỒ VĂN LONG	KS. BỒ THỊ NGÂN	THS. NGUYỄN ĐỨC PHƯƠNG	KTS. NGUYỄN HỮU HIẾP
Tỷ lệ:					
HOÀN THÀNH 2026					
GIẢI ĐOÀN: TKKT	THIẾT KẾ	CHỦ TRÌ THIẾT KẾ	P. GIÁM ĐỐC XI NGHIỆP	PHÒNG KHIKT	P. TỔNG GIÁM ĐỐC
MẶT BẰNG VỊ TRÍ ĐÓN HẠ CÂY XANH CHẾT, CÂY KHÔNG CÒN KHẢ NĂNG SINH TRƯỞNG, TRỒNG THAY THE CÂY XANH			 CÔNG TY CP TƯ VẤN THIẾT KẾ CTXD HẢI PHÒNG XI NGHIỆP TƯ VẤN THIẾT KẾ ĐỊA CHỈ: SỐ 36 LÝ TỰ TRỌNG - TP. HẢI PHÒNG WEBSITE: WWW.HCDCC.COM.VN EMAIL: XNVT.TK.HCDCC@GMAIL.COM TEL: 0225 3823152 - FAX: 0225 3823152		
CHỦ ĐẦU TƯ: SỐ XÂY DỰNG THÀNH PHỐ HẢI PHÒNG			ĐÀI DIỆN CHỦ ĐẦU TƯ: TRUNG TÂM QUẦN LÝ, BẢO TRÌ CÁC CÔNG TRÌNH CÔNG TRÌNH: ĐÓN HẠ CÂY XANH CHẾT, CÂY KHÔNG CÒN KHẢ NĂNG SINH TRƯỞNG, TRỒNG THAY THE CÂY XANH TRÊN ĐỊA ĐÀN CÁC PHƯỜNG BỒ SƠN, NAM BỒ SƠN, HƯNG ĐÀO, DƯƠNG KINH VÀ DƯƠNG TỈNH 363 THEO PHẠM VI QUẦN LÝ CỬA SỐ XÂY DỰNG ĐỊA ĐIỂM: CÁC PHƯỜNG BỒ SƠN, NAM BỒ SƠN, HƯNG ĐÀO, DƯƠNG KINH VÀ DƯƠNG TỈNH 363 - TP. HẢI PHÒNG		
ĐIA ĐIỂM: ĐƯỜNG VĂN LÊ - PHƯỜNG BỒ SƠN					



- GHI CHÚ:
- Pn - (n là số cây, p là bên phải tuyến đường)
 - Tn - (n là số cây, t là bên trái tuyến đường)
 - ☉ - Vị trí cây xanh chết đón hạ, trồng thay thế cây xanh
 - ☉ - Trồng thay thế cây
 - ☉ - Vị trí ở cây trồng trong thay thế cây xanh
 - ☉ - Cây xanh hiện có
 - ☉ - Khi lượng chi tiết xem bảng thông kê khối lượng

SỞ XÂY DỰNG HẢI PHÒNG
THẨM ĐỊNH
 Theo văn bản số
 ngày tháng năm 20.....
 Ký tên:

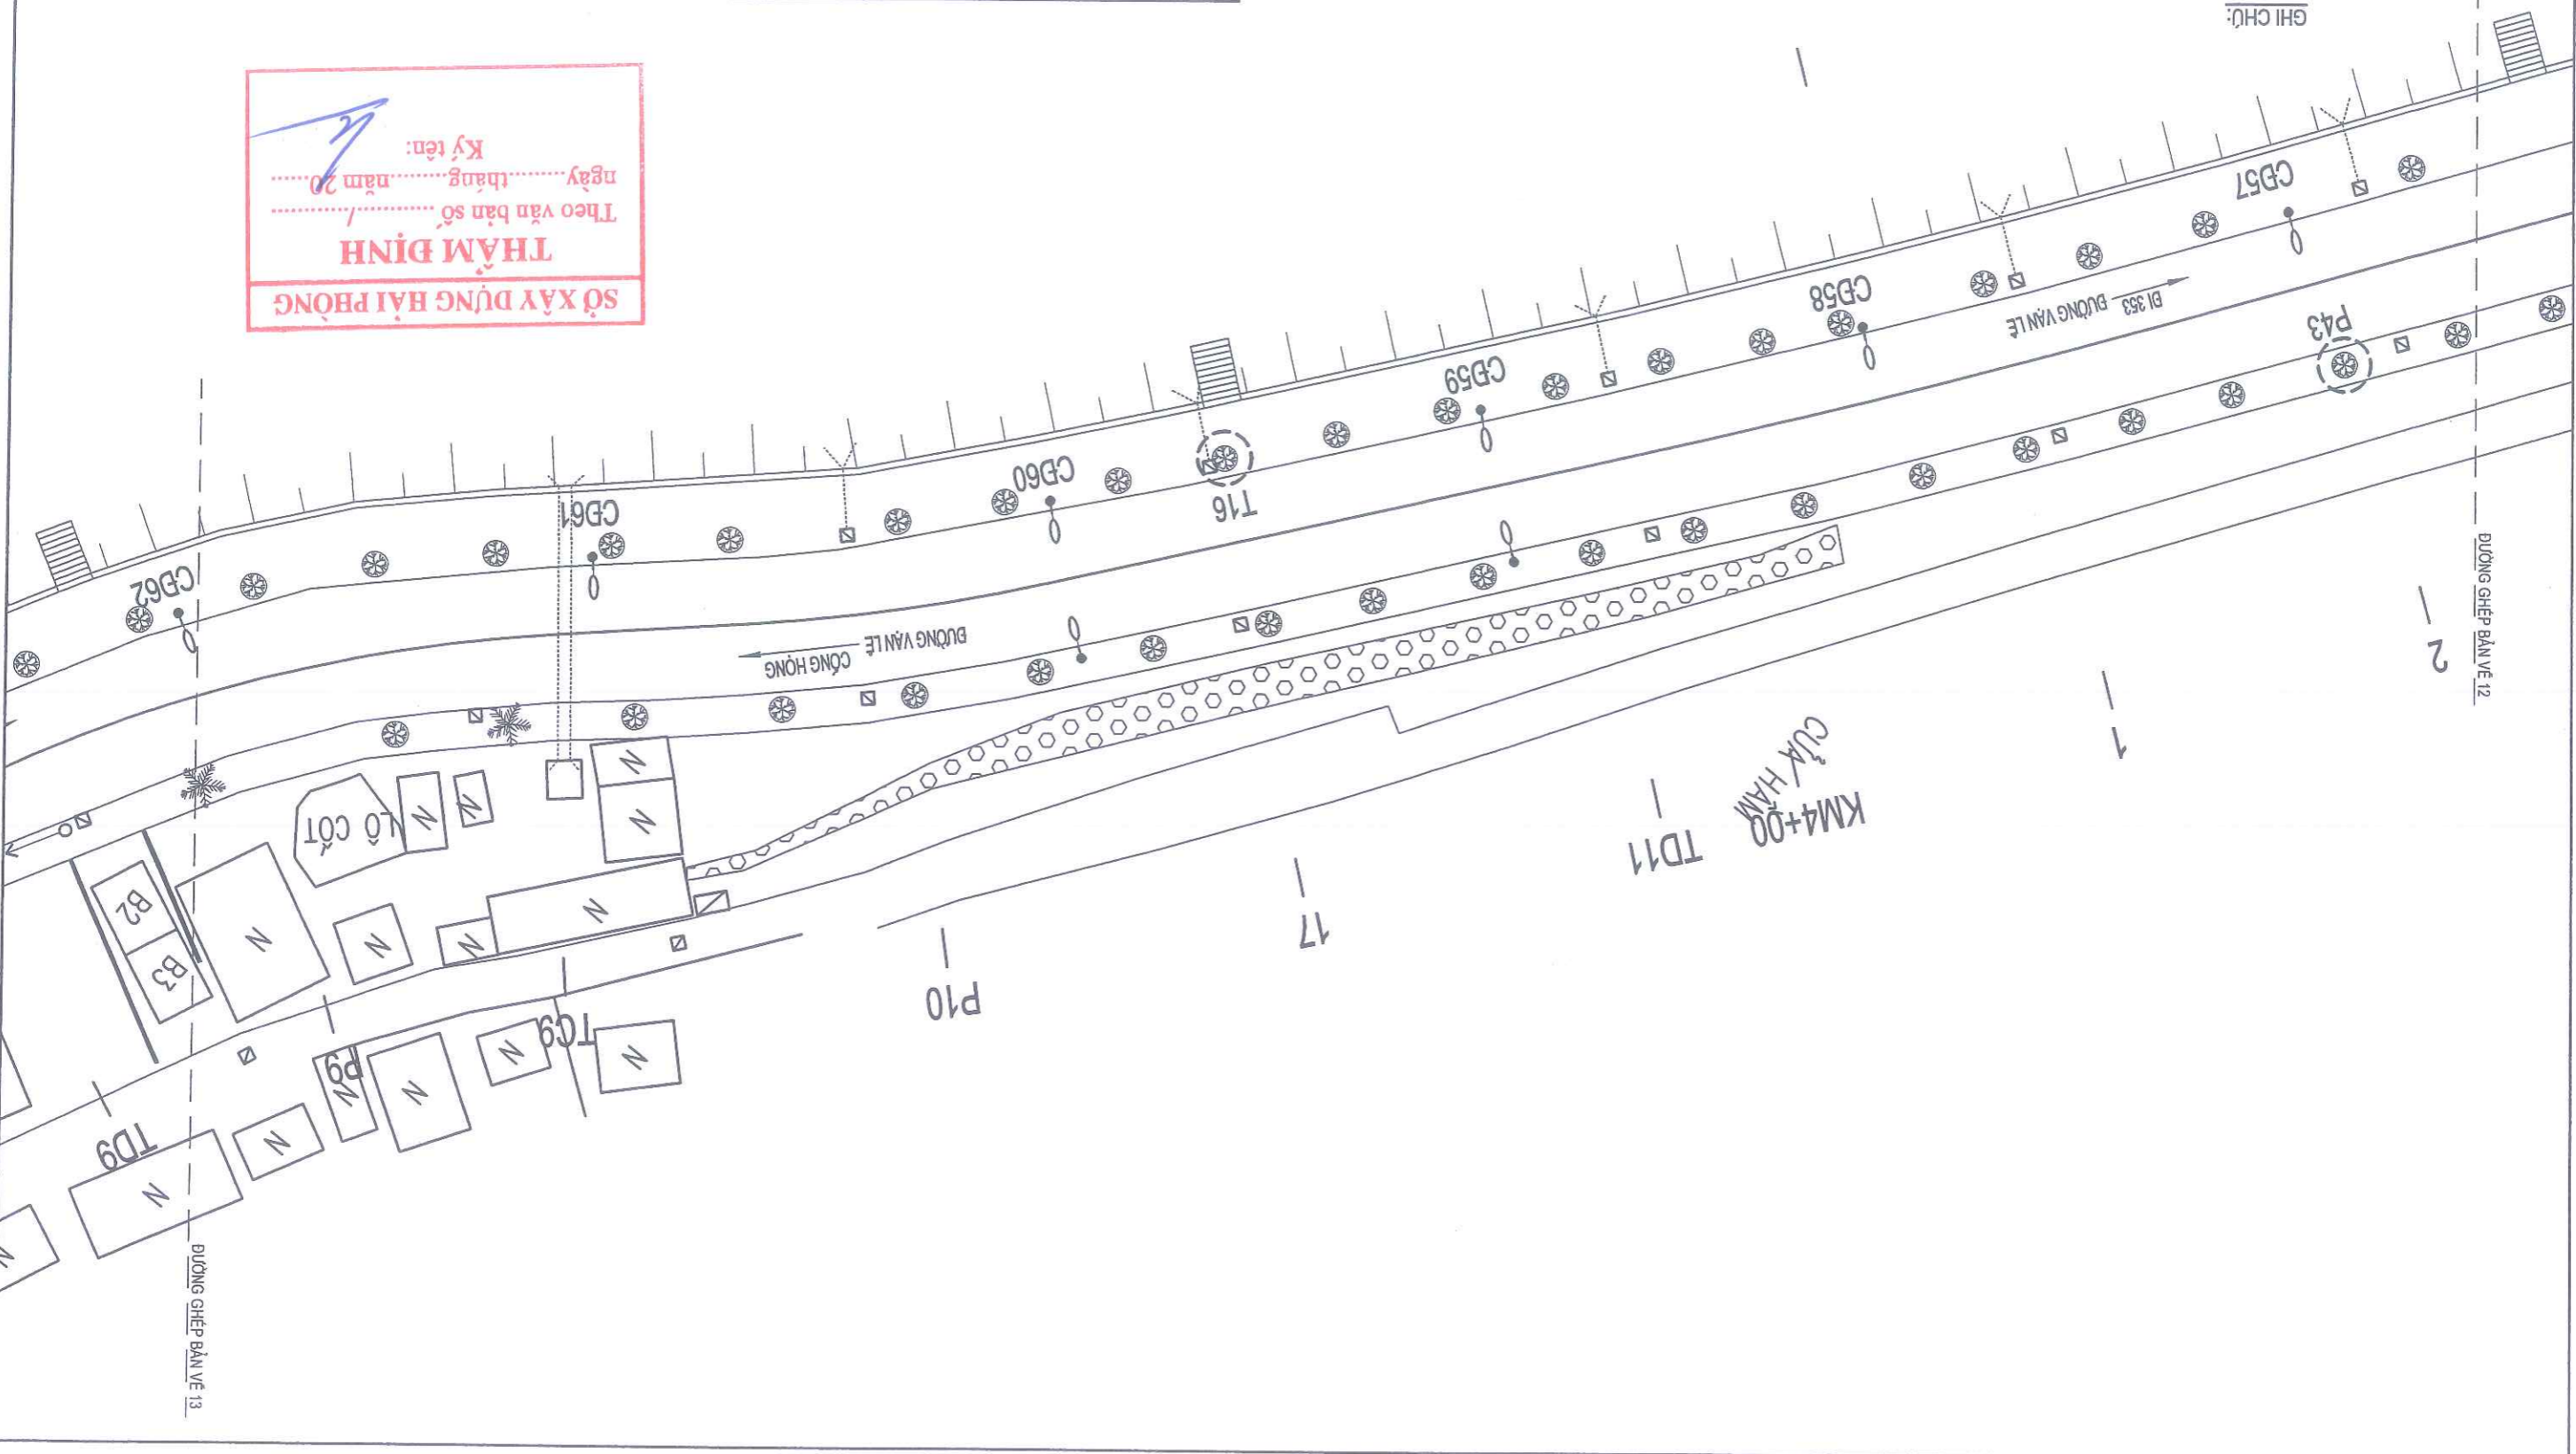


KT. NGUYỄN HỮU HIỆP	PHÒNG KHKT	P. GIÁM ĐỐC XÍ NGHIỆP	CHỦ TRÍ THIẾT KẾ	THIẾT KẾ	GIAI ĐOẠN: TKKT
THS. NGUYỄN ĐỨC PHƯƠNG		KS. ĐỒ THỊ NGẦN	CHỦ TRÍ THIẾT KẾ		
KTS. ĐỖ VĂN LONG		KTS. NGUYỄN KHÁNH HẢI			
KT. NGUYỄN HỮU HIỆP					
MẶT BẰNG VỊ TRÍ ĐÓN HÀ CÂY XANH CHẾT, CÂY KHÔNG CÒN KHẢ NĂNG SINH TRƯỞNG, TRỒNG THAY THE CÂY XANH GIA ĐIỂM: ĐƯỜNG VĂN LÊ - PHƯỜNG ĐỒ SƠN					
CÔNG TRÌNH: ĐÓN HÀ CÂY XANH CHẾT, CÂY KHÔNG CÒN KHẢ NĂNG SINH TRƯỞNG, TRỒNG THAY THE CÂY XANH TRÊN ĐỊA BÀN CÁC PHƯỜNG ĐỒ SƠN, NAM ĐỒ SƠN, HƯNG BÀO, ĐƯỜNG KINH VÀ ĐƯỜNG TỈNH 363 THEO PHẠM VI QUẢN LÝ CỦA SỞ XÂY DỰNG GIA ĐIỂM : CÁC PHƯỜNG ĐỒ SƠN, NAM ĐỒ SƠN, HƯNG BÀO, ĐƯỜNG KINH VÀ ĐƯỜNG TỈNH 363 - TP. HẢI PHÒNG					
CHỦ ĐẦU TƯ: SỞ XÂY DỰNG THÀNH PHỐ HẢI PHÒNG BÀI DIỄN CHỮ ĐẦU TƯ: TRUNG TÂM QUẢN LÝ, BẢO TRÌ CÁC CÔNG TRÌNH XÍ NGHIỆP TƯ VẤN THIẾT KẾ ĐỊA CHỈ : SỐ 36 LÝ TỰ TRỌNG - TP. HẢI PHÒNG WEBSITE : WWW.HCDC.COM.VN EMAIL : XNVT@H.CDC@GMAIL.COM TEL : 0225 3823152 - FAX : 0225 3823152					



SỞ XÂY DỰNG HẢI PHÒNG
THẨM ĐỊNH
 Theo văn bản số /
 ngày tháng năm 20.....
 Ký tên:

- GHI CHÚ:**
- Pn - (n là số cây, p là bên phải tuyến đường)
 - Tn - (n là số cây, t là bên trái tuyến đường)
 - - vị trí cây xanh chết đôn hạ, trồng thay thế cây xanh
 - - vị trí ở cây trồng trồng thay thế cây xanh
 - - cây xanh hiện có
 - - khối lượng chi tiết xem bảng thông kê khối lượng

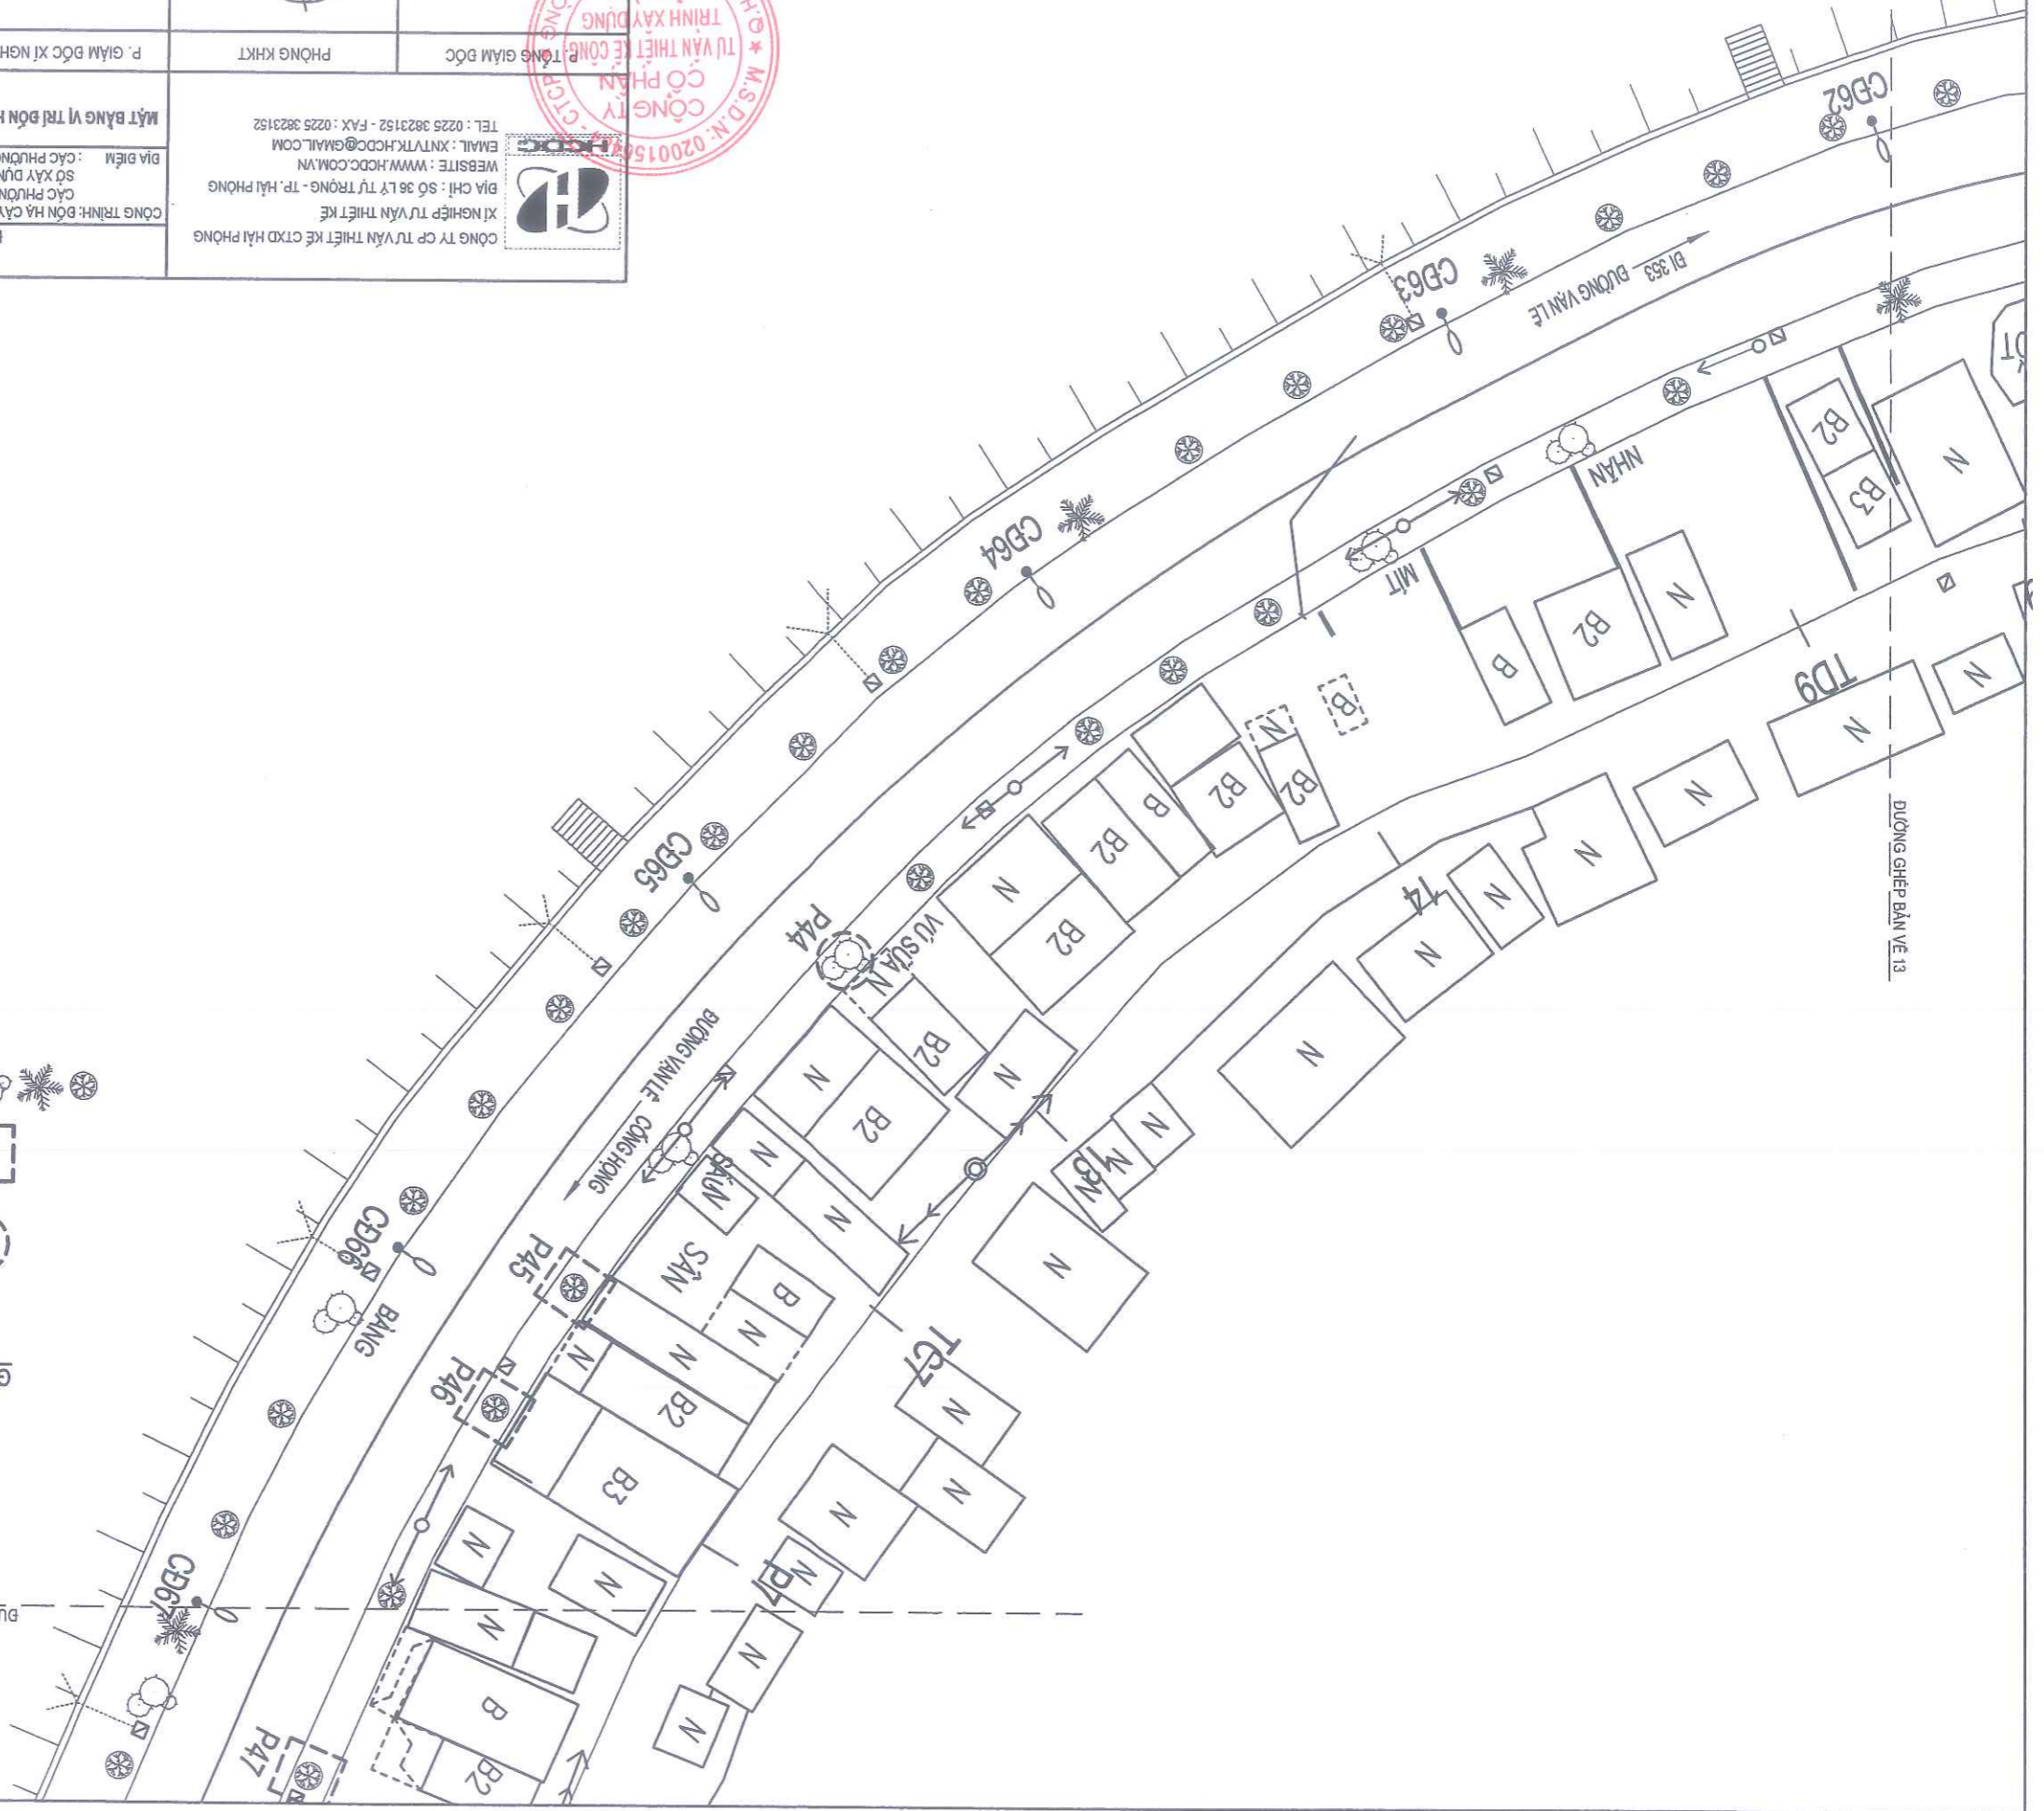


HOÀN THÀNH 2026	Tỷ lệ:	KTS. NGUYỄN KHÁNH HẢI	KTS. BỒ VĂN LONG	KS. ĐỖ THỊ NGÂN	THS. NGUYỄN ĐỨC PHƯƠNG	KTS. NGUYỄN HỮU HIỆP
GIẢI ĐOÀN: TKKT	THIẾT KẾ	THIẾT KẾ	CHỦ TRÌ THIẾT KẾ	P. GIÁM ĐỐC XI NGHIỆP	PHÒNG KHKT	TỔNG GIÁM ĐỐC
CHỈ ĐẠU TƯ: SỞ XÂY DỰNG THÀNH PHỐ HẢI PHÒNG ĐẠI DIỆN CHỦ ĐẦU TƯ: TRUNG TÂM QUẢN LÝ, BẢO TRÌ CÁC CÔNG TRÌNH CÔNG TRÌNH: ĐỒN HẠ CÂY XANH CHẾT, CÂY KHÔNG CÒN KHẢ NĂNG SINH TRƯỞNG, TRỒNG THAY THE CÂY XANH TRÊN ĐỊA BÀN CÁC PHƯỜNG ĐỒ SƠN, NAM ĐỒ SƠN, HƯNG BẢO, DƯƠNG KINH VÀ BƯỞNG TỈNH 363 - TP. HẢI PHÒNG SỞ XÂY DỰNG ĐỊA ĐIỂM: CÁC PHƯỜNG ĐỒ SƠN, NAM ĐỒ SƠN, HƯNG BẢO, DƯƠNG KINH VÀ BƯỞNG TỈNH 363 - TP. HẢI PHÒNG ĐỊA ĐIỂM:						
MẶT BẰNG VỊ TRÍ ĐỒN HẠ CÂY XANH CHẾT, CÂY KHÔNG CÒN KHẢ NĂNG SINH TRƯỞNG, TRỒNG THAY THE CÂY XANH ĐỊA ĐIỂM: BƯỞNG VĂN LÊ - PHƯỜNG ĐỒ SƠN						
CÔNG TY CP TƯ VẤN THIẾT KẾ CTXD HẢI PHÒNG XI NGHIỆP TƯ VẤN THIẾT KẾ ĐỊA CHỈ: SỐ 36 LÝ TỰ TRỌNG - TP. HẢI PHÒNG WEBSITE: WWW.HCDC.COM.VN EMAIL: XNTVTK.HCDC@GMAIL.COM TEL: 0225 3823152 - FAX: 0225 3823152						



SỞ XÂY DỰNG HẢI PHÒNG
THẨM ĐỊNH
 Theo văn bản số /
 ngày tháng năm 20.....
 Ký tên:


- GHI CHÚ:**
- Pn - (n là số cây, p là bên phải tuyến đường)
 - Tn - (n là số cây, t là bên trái tuyến đường)
 - ☉ - vị trí cây xanh chết đốn hạ, trồng thay thế cây xanh
 - ☉ - vị trí ô cây trồng trồng thay thế cây xanh
 - ☉ - cây xanh hiện có
 - ☉ - khối lượng chi tiết xem bảng thống kê khối lượng

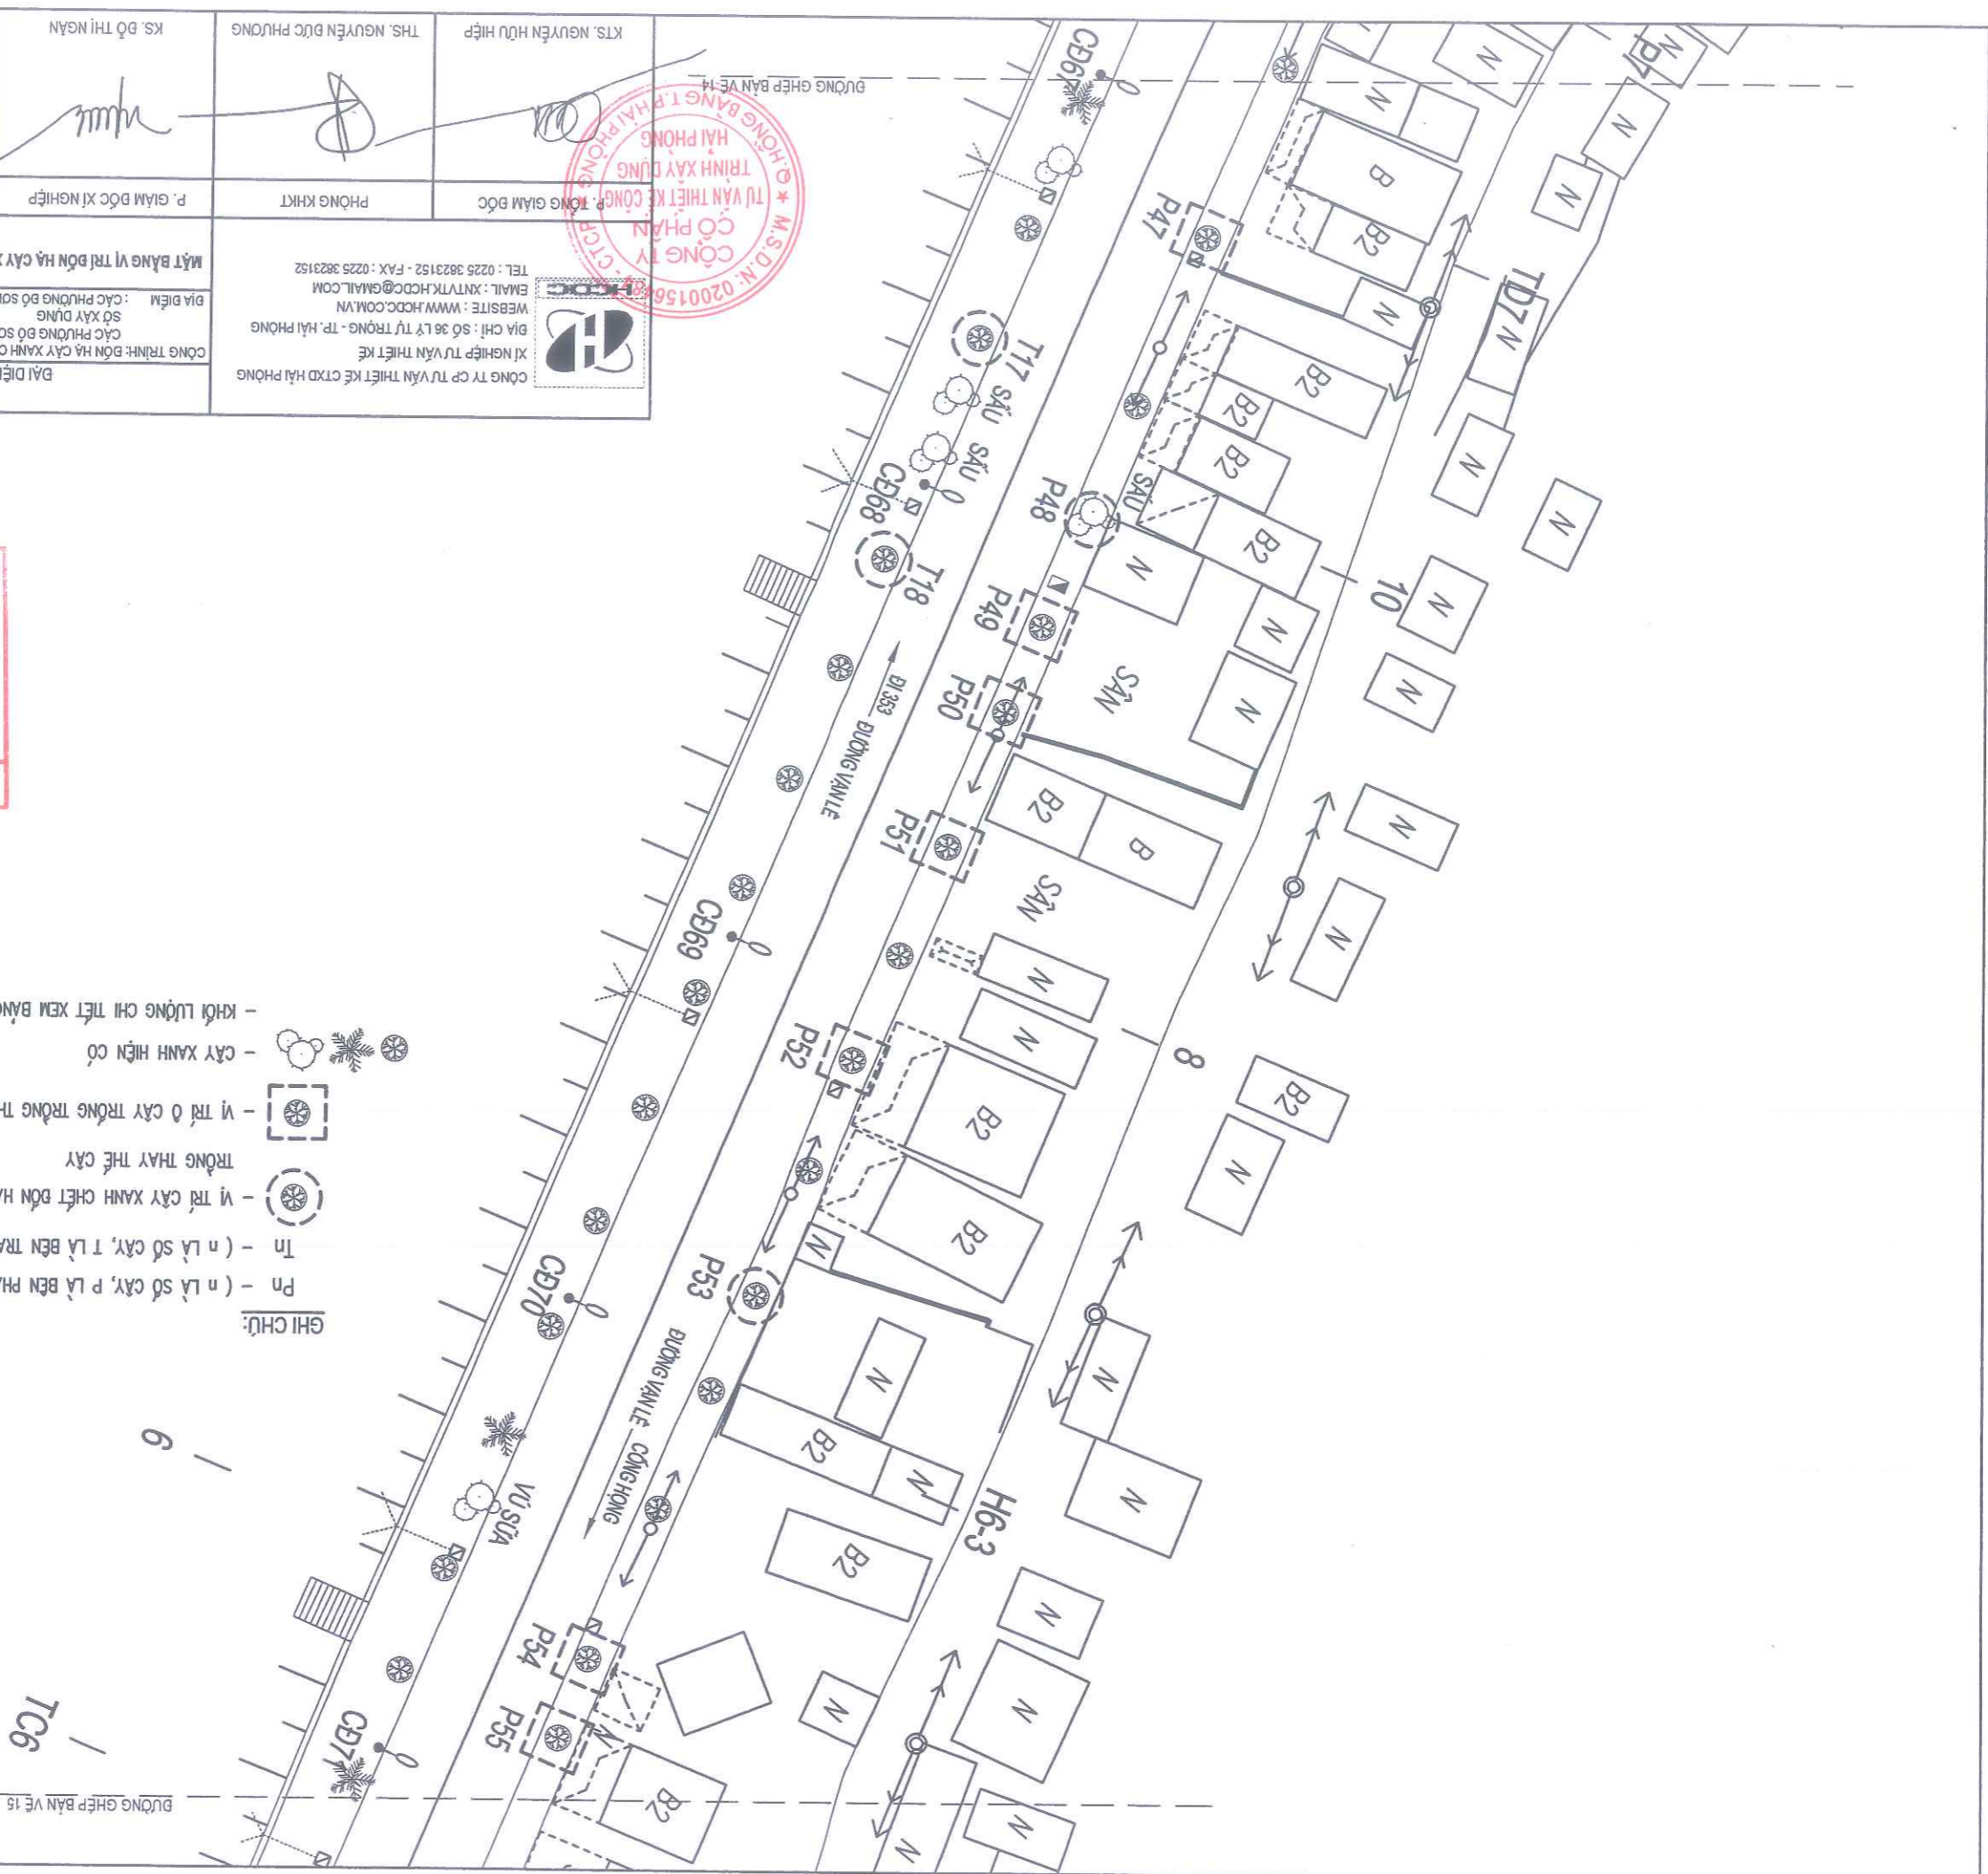

HOÀN THÀNH 2026	TỶ LỆ:	BV: 43
THIẾT KẾ	THIẾT KẾ	KTS. NGUYỄN KHÁNH HẢI
P. TỔNG GIÁM ĐỐC	PHÒNG KHKT	KTS. NGUYỄN HỮU HIẾP
P. GIÁM ĐỐC XI NGHIỆP		KS. BÒ THỊ NGÂN
CHỦ TRÌ THIẾT KẾ		KTS. BỒ VĂN LONG
THIẾT KẾ		KTS. NGUYỄN KHÁNH HẢI


CHỦ ĐẦU TƯ: SỞ XÂY DỰNG THÀNH PHỐ HẢI PHÒNG
 ĐÀI DIỆN CHỦ ĐẦU TƯ: TRUNG TÂM QUẢN LÝ, BẢO TRÌ CÁC CÔNG TRÌNH
 CÔNG TRÌNH: ĐÓN HẠ CÂY XANH CHẾT, CÂY KHÔNG CÒN KHẢ NĂNG SINH TRƯỞNG, TRỒNG THAY THỂ CÂY XANH
 CÁC PHƯỜNG ĐỒ SƠN, NAM ĐỒ SƠN, HÙNG BẢO, DƯƠNG KINH VÀ BƯỞNG TỈNH 363 - TP. HẢI PHÒNG
 SỐ XÂY DỰNG
 ĐỊA ĐIỂM: CÁC PHƯỜNG ĐỒ SƠN, NAM ĐỒ SƠN, HÙNG BẢO, DƯƠNG KINH VÀ BƯỞNG TỈNH 363 - TP. HẢI PHÒNG

CÔNG TY CP TƯ VẤN THIẾT KẾ CTXD HẢI PHÒNG
 XI NGHIỆP TƯ VẤN THIẾT KẾ
 ĐỊA CHỈ: SỐ 36 LÝ TỰ TRỌNG - TP. HẢI PHÒNG
 WEBSITE: WWW.HCDDC.COM.VN
 EMAIL: XMTVTK.HCDDC@GMAIL.COM
 TEL: 0225 3823152 - FAX: 0225 3823152




SỞ XÂY DỰNG HẢI PHÒNG
THẨM ĐỊNH
 Theo văn bản số 4.092/SXB-QĐ-ĐT-KT
 ngày 20 tháng 4 năm 2016
 Ký tên:

- GHI CHÚ:
- Pn - (n LÀ SỐ CÂY, P LÀ BÊN PHẢI TUYẾN DƯỜNG)
 - Tn - (n LÀ SỐ CÂY, T LÀ BÊN TRÁI TUYẾN DƯỜNG)
 - VỊ TRÍ CÂY XANH CHẾT ĐÓN HẠ, TRỒNG THAY THỂ CÂY XANH
 - TRỒNG THAY THỂ CÂY
 - VỊ TRÍ Đ CÂY TRỒNG TRỒNG THAY THỂ CÂY XANH
 - CÂY XANH HIỆN CÓ
 - KHỐI LƯỢNG CHI TIẾT XEM BẢNG THÔNG KẾ KHỐI LƯỢNG

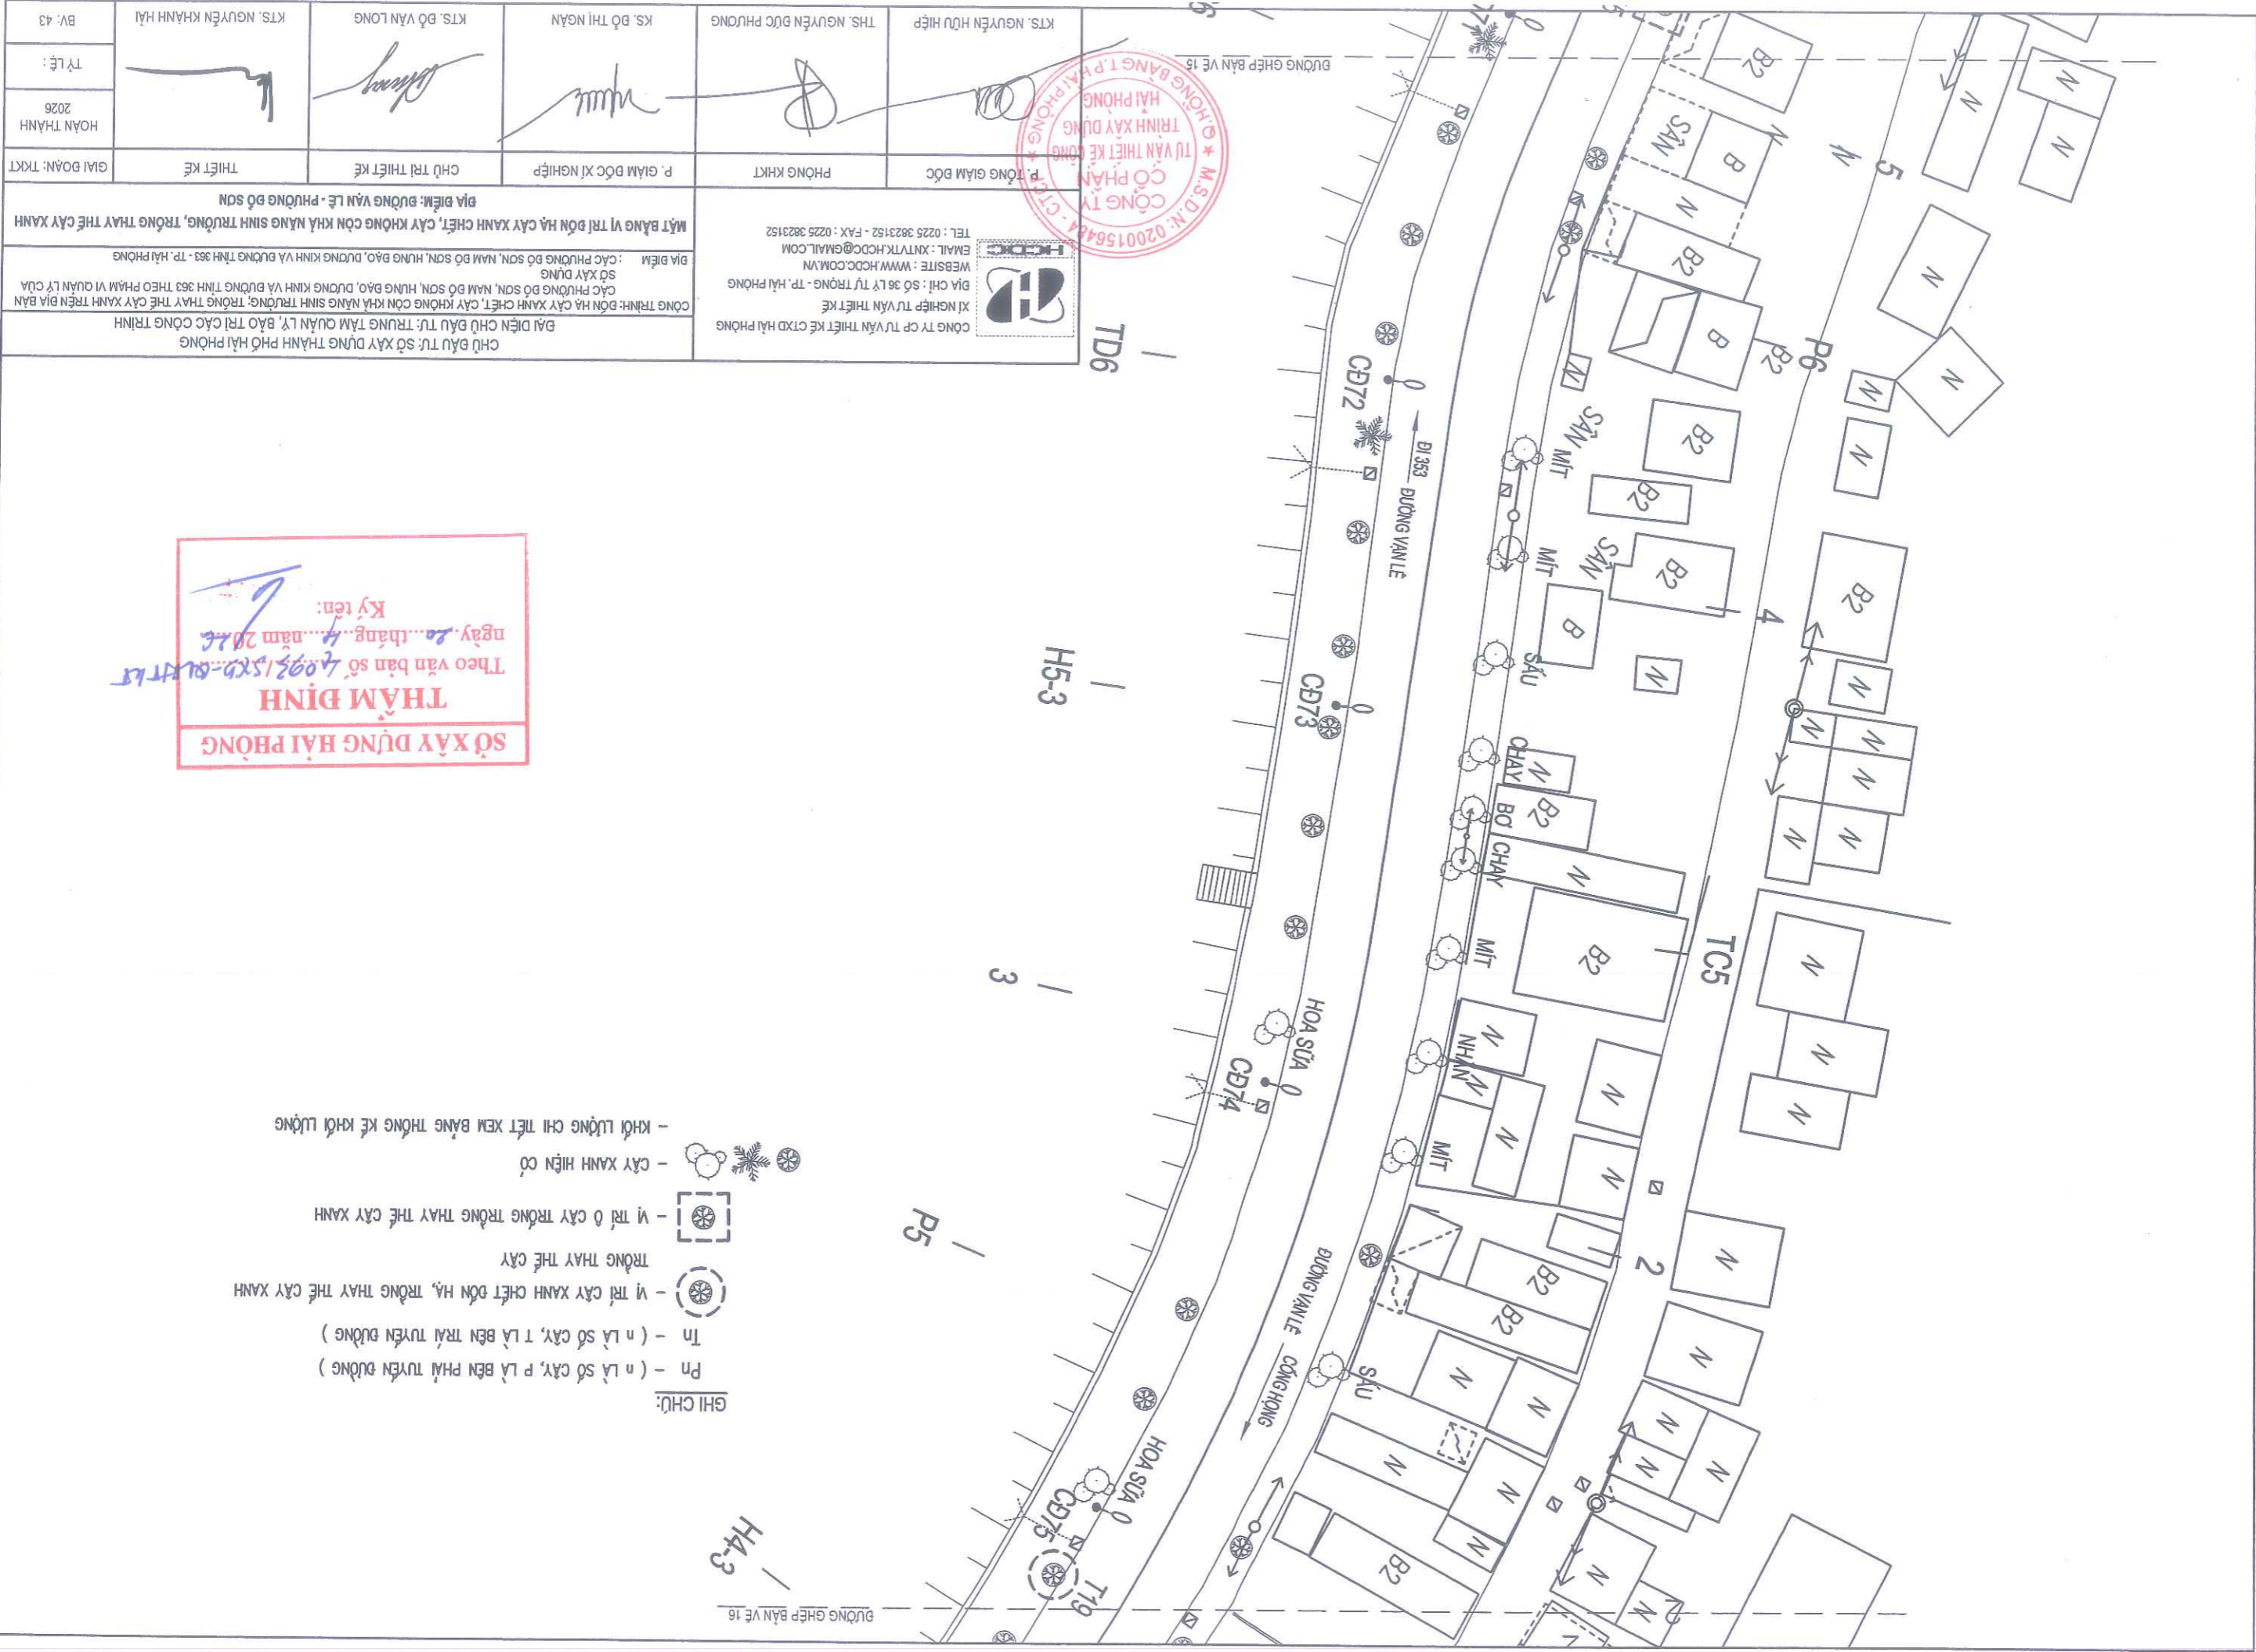


HOÀN THÀNH 2026	TỶ LỆ:	KT.S. NGUYỄN KHÁNH HẢI	KT.S. BỒ VĂN LONG	KS. BỒ THỊ NGÂN	TH.S. NGUYỄN ĐỨC PHƯƠNG	KT.S. NGUYỄN HỮU HIỆP
GIẢI ĐOÀN: TKKT	THIẾT KẾ	CHỦ TRÍ THIẾT KẾ	P. GIÁM ĐỐC XI NGHIỆP	PHÒNG KHKT	PHÒNG GIÁM ĐỐC	
CHỦ ĐẦU TƯ: SỞ XÂY DỰNG THÀNH PHỐ HẢI PHÒNG BẢO ĐIỂM CHỮ ĐẦU TƯ: TRUNG TÂM QUẬN LÝ, BẢO TRÌ CÁC CÔNG TRÌNH CÔNG TRÌNH: ĐÓN HẠ CÂY XANH CHẾT, CÂY KHÔNG CÒN KHẢ NĂNG SINH TRƯỞNG, TRỒNG THAY THEO CÂY XANH TRÊN ĐΙΑ BÀN CÁC PHƯỜNG BỒ SƠN, NAM BỒ SƠN, HÙNG BẢO, DƯƠNG KINH VÀ ĐƯỜNG TỈNH 363 - TP. HẢI PHÒNG SỞ XÂY DỰNG ĐỊA ĐIỂM: CÁC PHƯỜNG BỒ SƠN, NAM BỒ SƠN, HÙNG BẢO, DƯƠNG KINH VÀ ĐƯỜNG TỈNH 363 - TP. HẢI PHÒNG WEBSITE: WWW.HCDDC.COM.VN EMAIL: XNVTVK.HCDDC@GMAIL.COM TEL: 0225 3823152 - FAX: 0225 3823152						
MẶT BẰNG VỊ TRÍ ĐÓN HẠ CÂY XANH CHẾT, CÂY KHÔNG CÒN KHẢ NĂNG SINH TRƯỞNG, TRỒNG THAY THEO CÂY XANH ĐỊA ĐIỂM: ĐƯỜNG VĂN LÊ - PHƯỜNG BỒ SƠN						



SỞ XÂY DỰNG HẢI PHÒNG

Theo văn bản số
 ngày tháng năm 20.....
 Ký tên:

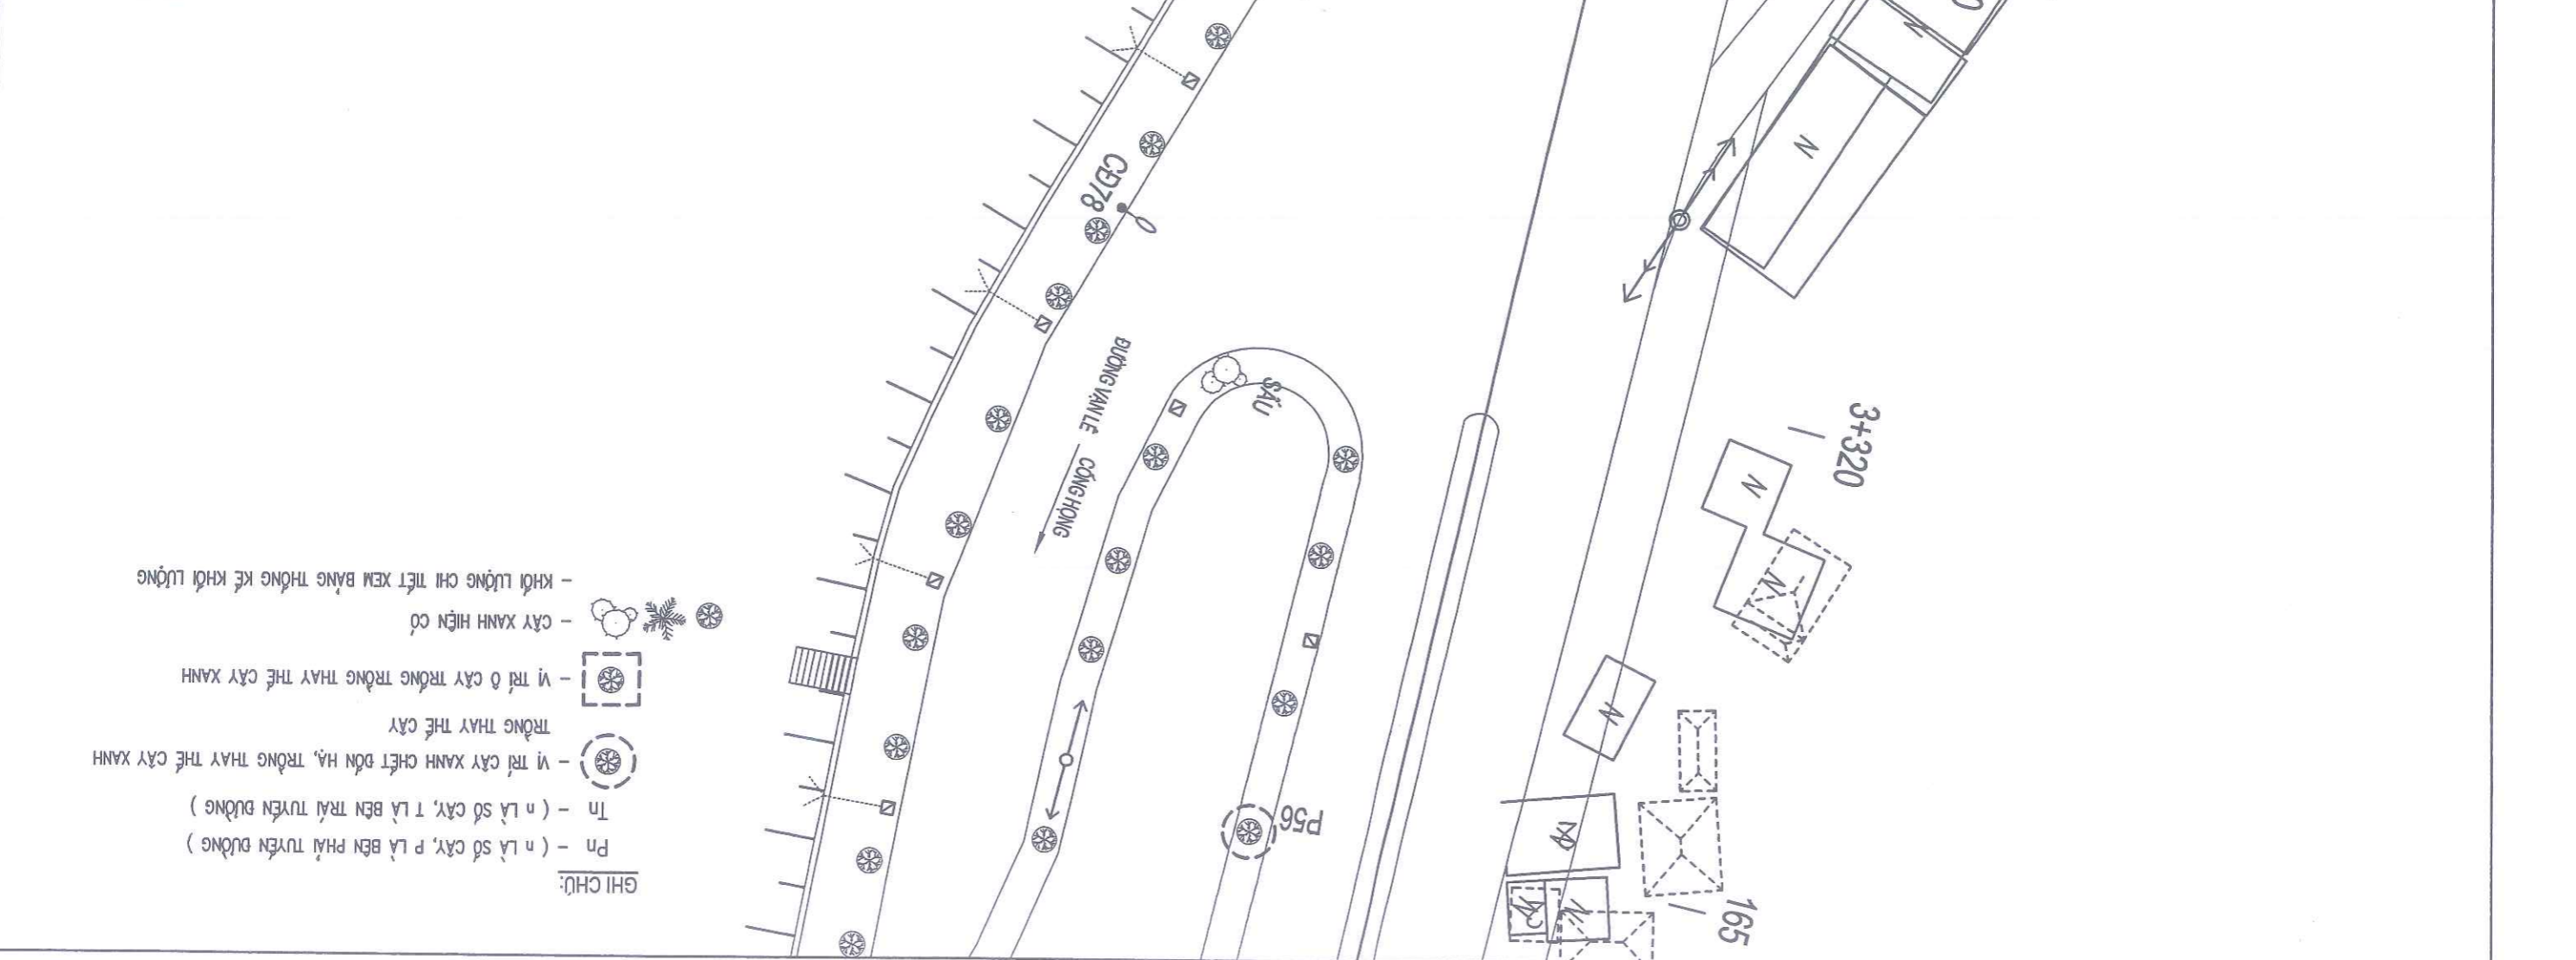

- GHI CHÚ:
- Pn - (n là số cây, p là bên phải tuyến đường)
 - Tn - (n là số cây, t là bên trái tuyến đường)
 - ☉ - vị trí cây xanh chết đốn hạ, trồng thay theo cây xanh
 - ☉ - vị trí ở cây trồng trồng thay theo cây xanh
 - ☉ - cây xanh hiện có
 - ☉ - khối lượng chi tiết xem bảng thống kê khối lượng


GV: 45	KTS. NGUYỄN KHÁNH HẢI	KTS. ĐỖ VĂN LONG	KS. BÙ THỊ NGÂN	THS. NGUYỄN ĐỨC PHƯƠNG	KTS. NGUYỄN HỮU HIỆP
TỶ LỆ:					
HOÀN THÀNH 2028					
GIẢI ĐOÀN: TKKT	THIẾT KẾ	CHỦ TRÌ THIẾT KẾ	P. GIÁM ĐỐC XI NGHIỆP	PHÒNG KHIKT	P. TỔNG GIÁM ĐỐC



CHỦ ĐẦU TƯ: SỞ XÂY DỰNG THÀNH PHỐ HẢI PHÒNG
 ĐAI DIỆN CHỦ ĐẦU TƯ: TRUNG TÂM QUẢN LÝ, BẢO TRÌ CÁC CÔNG TRÌNH
 CÔNG TRÌNH: ĐỒN HẠ CÂY XANH CHẾT, CÂY KHÔNG CÒN KHẢ NĂNG SINH TRƯỞNG, TRỒNG THAY THEO PHẠM VI QUẢN LÝ CỦA
 CÁC PHÒNG ĐỒ SƠN, NAM ĐỒ SƠN, HƯNG ĐÀO, ĐƯỜNG KINH VÀ ĐƯỜNG TỈNH 363 - TP. HẢI PHÒNG
 ĐỊA ĐIỂM: CÁC PHÒNG ĐỒ SƠN, NAM ĐỒ SƠN, HƯNG ĐÀO, ĐƯỜNG KINH VÀ ĐƯỜNG TỈNH 363 - TP. HẢI PHÒNG
 MẶT BẰNG VỊ TRÍ ĐỒN HẠ CÂY XANH CHẾT, CÂY KHÔNG CÒN KHẢ NĂNG SINH TRƯỞNG, TRỒNG THAY THEO PHẠM VI QUẢN LÝ CỦA
 BIA ĐIỂM: CÔNG VIÊN KHU A, ĐƯỜNG NGUYỄN HỮU CẦU - PHƯỜNG ĐỒ SƠN

SỞ XÂY DỰNG HẢI PHÒNG
THẨM ĐỊNH
 Theo văn bản số /
 ngày... tháng... năm 20...
 Ký tên:

- GHI CHÚ:
- VỊ TRÍ CÂY XANH CHẾT ĐỒN HẠ, TRỒNG THAY THEO PHẠM VI QUẢN LÝ
 - CÂY BẰNG LĂNG
 - CÂY DIỆP VÀNG
 - CÂY HOA GÀO
 - CÂY BÔNG MẶT LỎI KHÁC
 - KHỐI LƯỢNG CHI TIẾT XEM BẢNG THÔNG KÊ KHỐI LƯỢNG

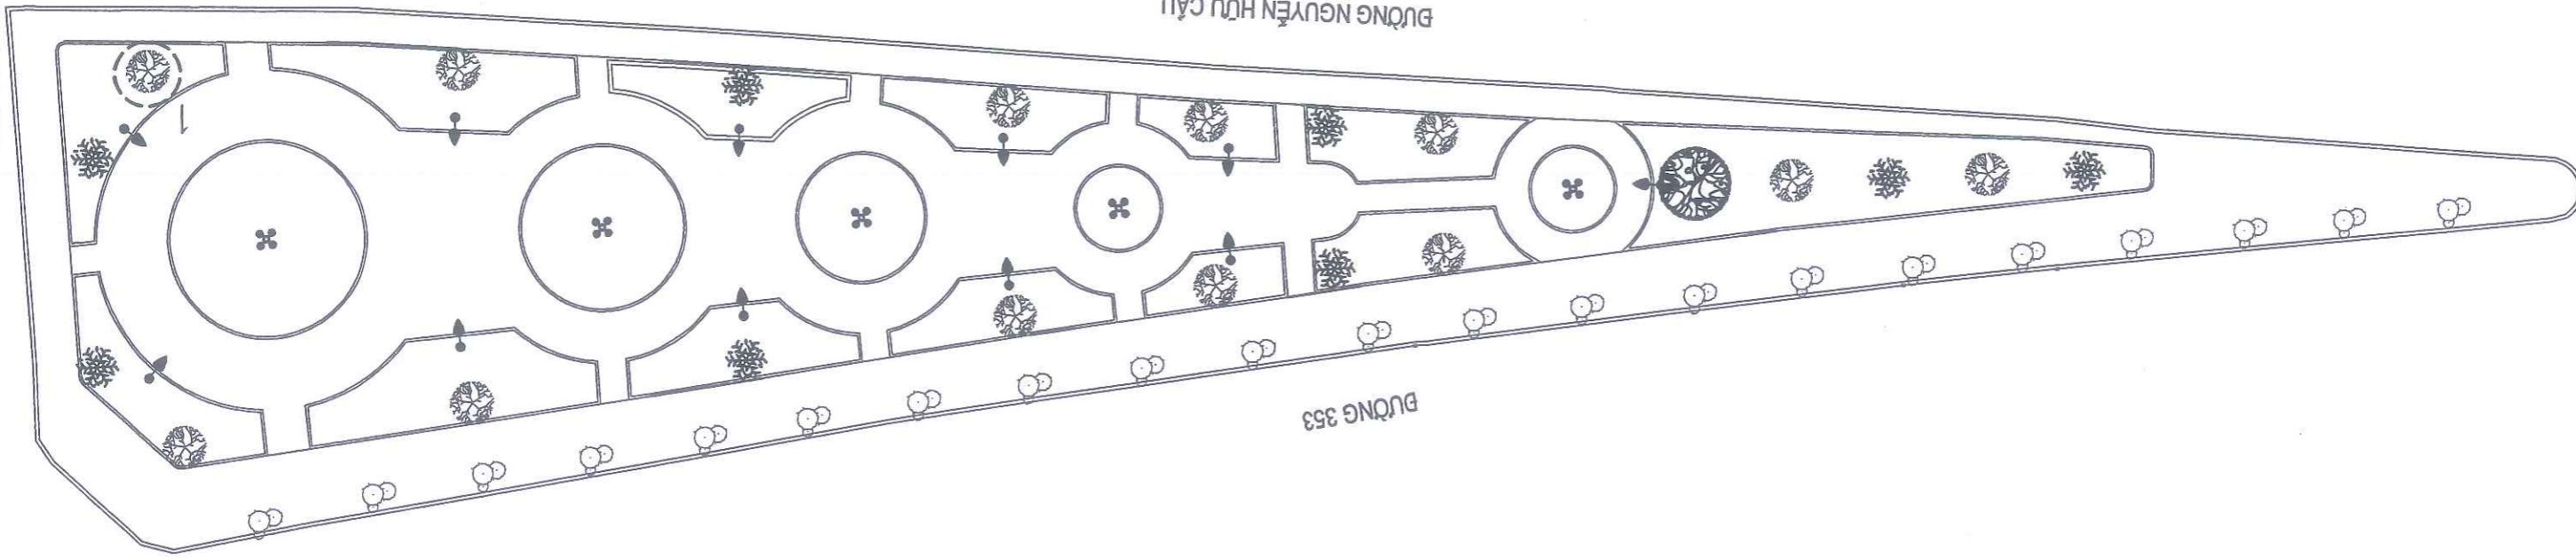


MẶT BẰNG VỊ TRÍ ĐỒN HẠ CÂY XANH CHẾT, CÂY KHÔNG CÒN KHẢ NĂNG SINH TRƯỞNG, TRỒNG THAY THEO PHẠM VI QUẢN LÝ CỦA BIA ĐIỂM: CÔNG VIÊN KHU A, ĐƯỜNG NGUYỄN HỮU CẦU - PHƯỜNG ĐỒ SƠN

GV: 46	KTS. NGUYỄN KHÁNH HẢI	KTS. BÙ VĂN LONG	KS. BÙ THỊ NGÂN	THS. NGUYỄN ĐỨC PHƯƠNG	KTS. NGUYỄN HỮU HIỆP
TỶ LỆ:					
HOÀN THÀNH 2026					
GIAI ĐOẠN: TKKT	THIẾT KẾ	CHỦ TRÌ THIẾT KẾ	P. GIÁM ĐỐC XI NGHIỆP	PHÒNG KHKT	P. TỔNG GIÁM ĐỐC
MẶT BẰNG VỊ TRÍ ĐÓN HÀ CÂY XANH CHẾT, CÂY KHÔNG CÒN KHẢ NĂNG SINH TRƯỞNG, TRỒNG THAY THE CÂY XANH ĐỊA ĐIỂM: CÔNG VIÊN KHU B, ĐƯỜNG NGUYỄN HỮU CẦU - PHƯỜNG ĐỒ SƠN			 CÔNG TY CP TƯ VẤN THIẾT KẾ CTXD HẢI PHÒNG XI NGHIỆP TƯ VẤN THIẾT KẾ ĐỊA CHỈ: SỐ 36 LÝ TỰ TRỌNG - TP. HẢI PHÒNG WEBSITE: WWW.HDC.COM.VN EMAIL: XNTVTK.HDC@GMAIL.COM TEL: 0225 3823152 - FAX: 0225 3823152		
CHỦ ĐẦU TƯ: SỞ XÂY DỰNG THÀNH PHỐ HẢI PHÒNG ĐÀI DIỆN CHỦ ĐẦU TƯ: TRUNG TÂM QUẢN LÝ, BẢO TRÌ CÁC CÔNG TRÌNH CÔNG TRÌNH: ĐÓN HÀ CÂY XANH CHẾT, CÂY KHÔNG CÒN KHẢ NĂNG SINH TRƯỞNG, TRỒNG THAY THE CÂY XANH TRÊN ĐỊA BÀN CÁC PHƯƠNG ĐỒ SƠN, NAM ĐỒ SƠN, HƯNG ĐÀO, ĐƯỜNG KINH VÀ ĐƯỜNG TỈNH 363 - TP. HẢI PHÒNG SỞ XÂY DỰNG ĐỊA ĐIỂM: CÁC PHƯỜNG ĐỒ SƠN, NAM ĐỒ SƠN, HƯNG ĐÀO, ĐƯỜNG KINH VÀ ĐƯỜNG TỈNH 363 - TP. HẢI PHÒNG					



- GHI CHÚ:
- VỊ TRÍ CÂY XANH CHẾT ĐÓN HÀ, TRỒNG THAY THE CÂY XANH
 - CÂY BẰNG LĂNG
 - CÂY ĐIỆP VÀNG
 - CÂY HOA GÀO
 - CÂY BÔNG MẶT LOẠI KHÁC
 - KHỐI LƯỢNG CHI TIẾT XEM BẢNG THÔNG KÊ KHỐI LƯỢNG

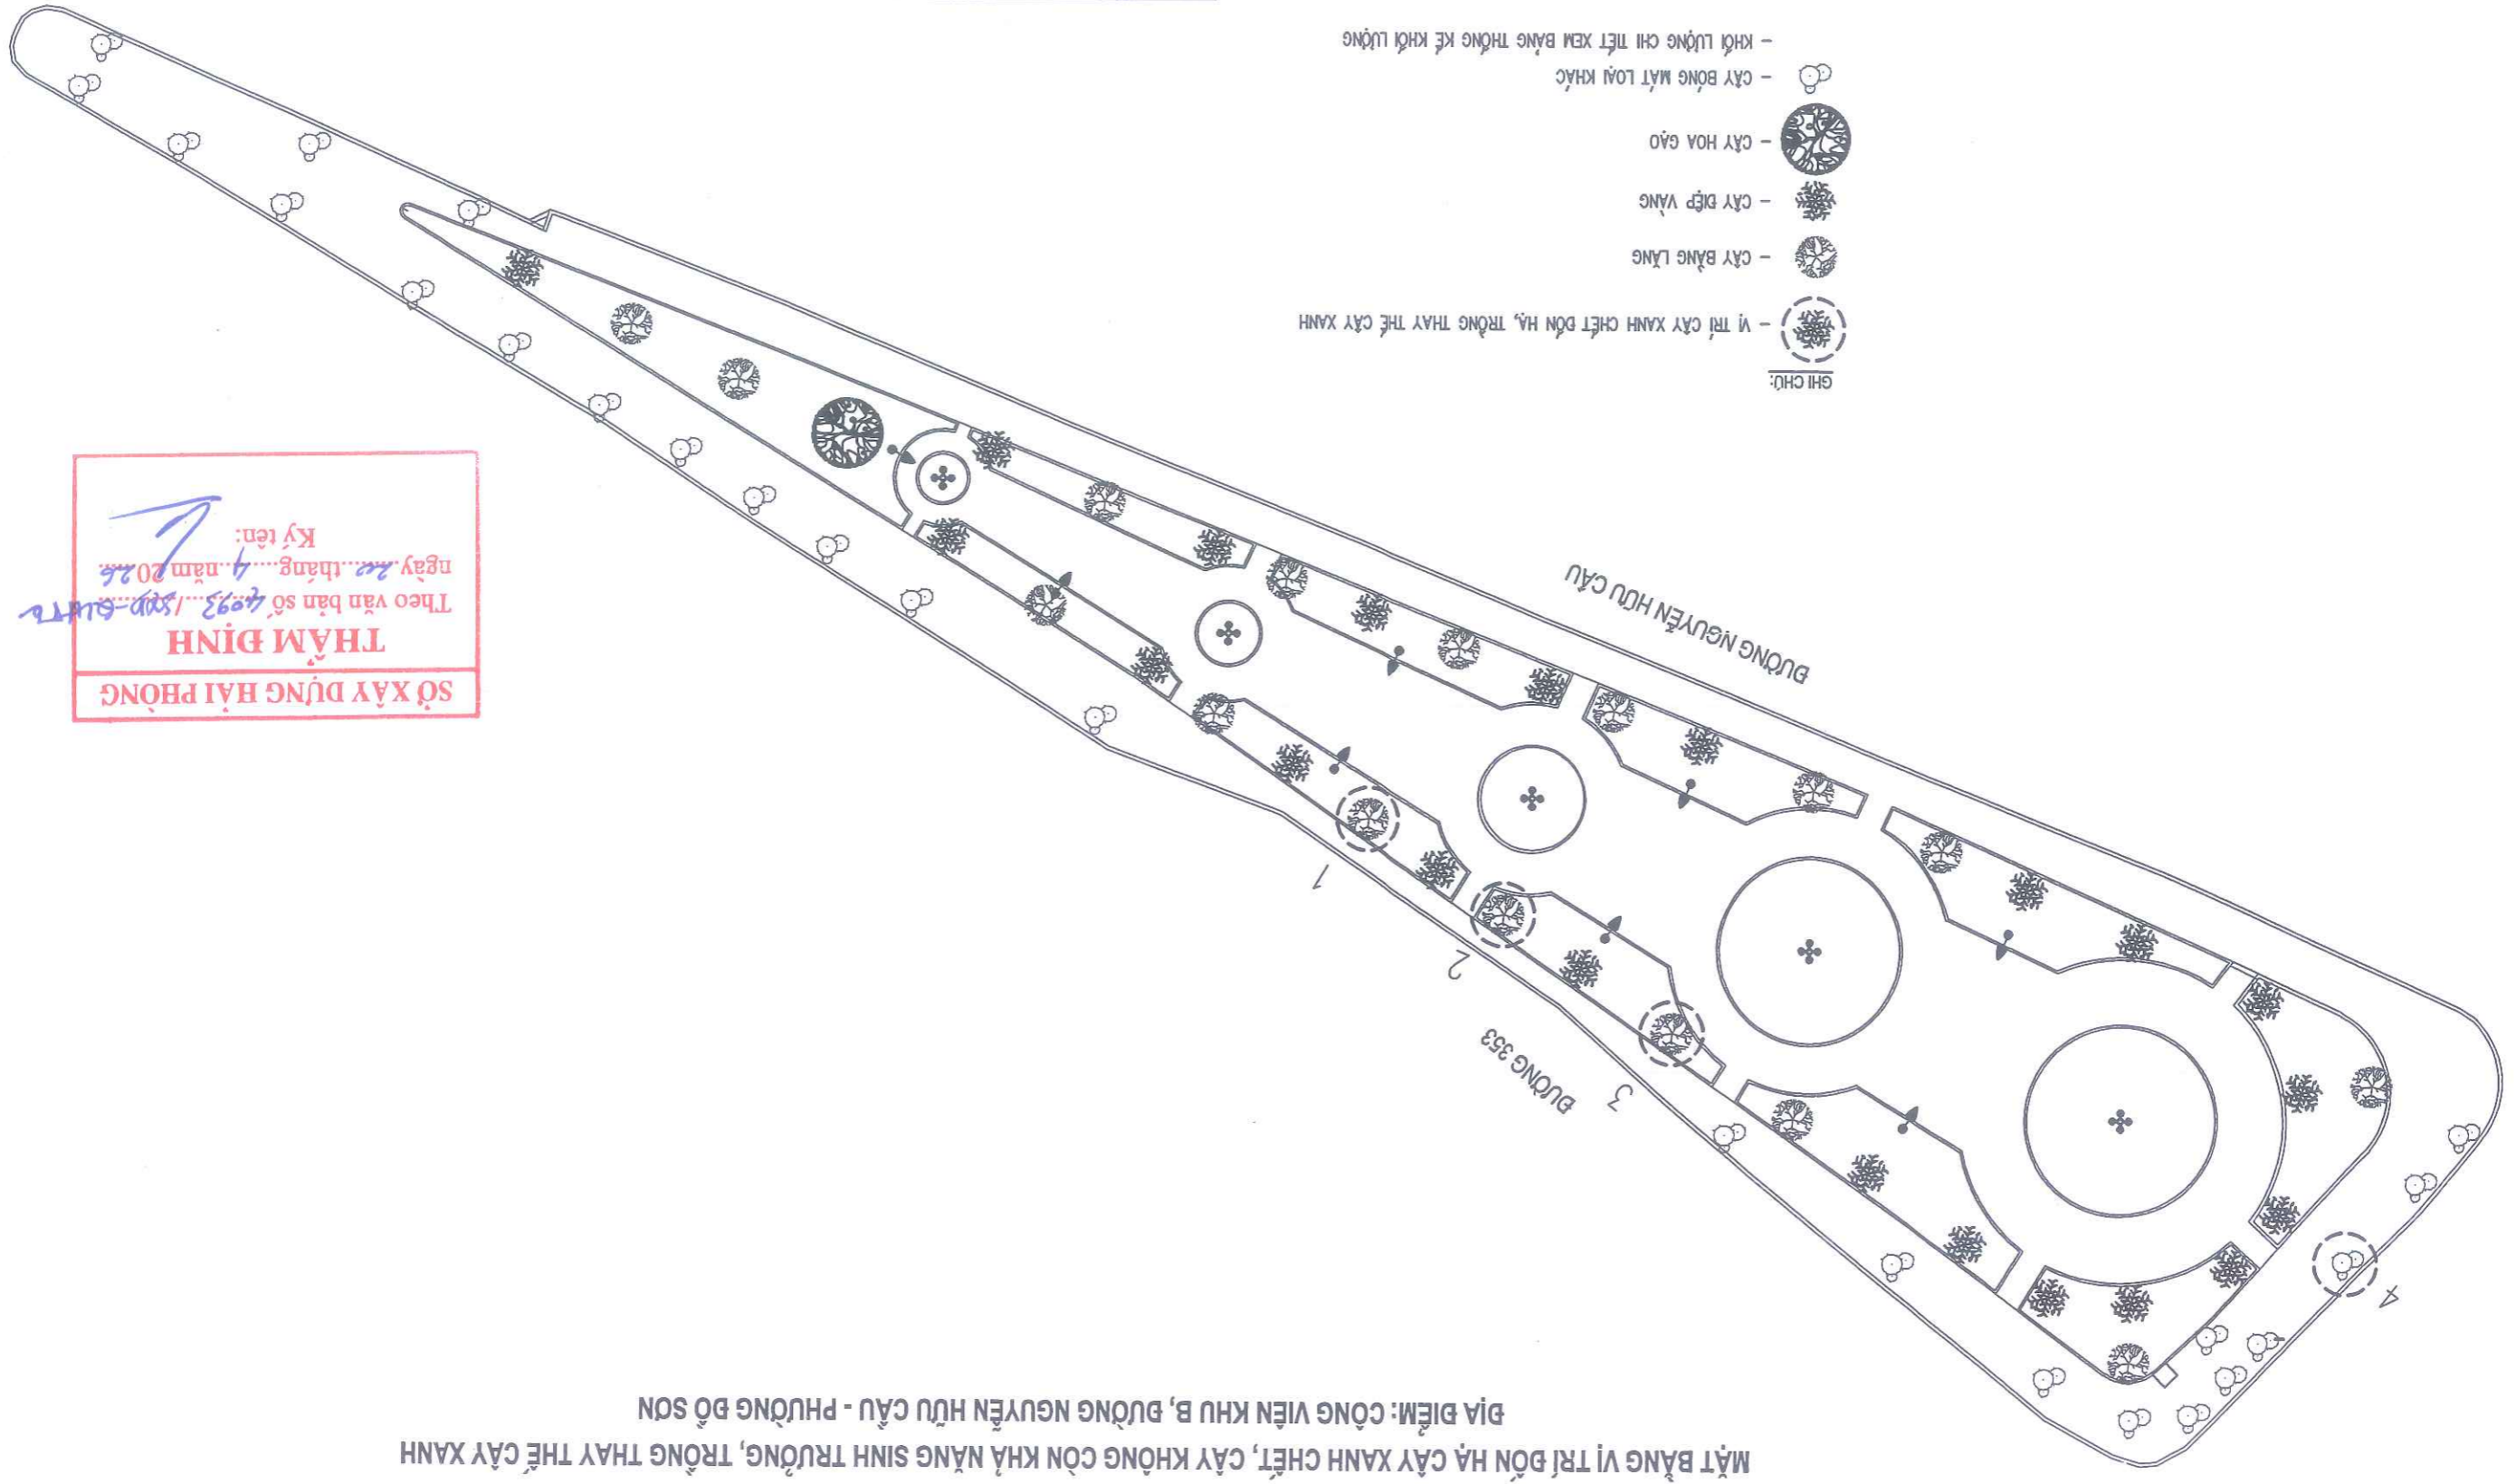

MẶT BẰNG VỊ TRÍ ĐÓN HÀ CÂY XANH CHẾT, CÂY KHÔNG CÒN KHẢ NĂNG SINH TRƯỞNG, TRỒNG THAY THE CÂY XANH
 ĐỊA ĐIỂM: CÔNG VIÊN KHU B, ĐƯỜNG NGUYỄN HỮU CẦU - PHƯỜNG ĐỒ SƠN


SỞ XÂY DỰNG HẢI PHÒNG
THẨM ĐỊNH
 Ký tên:

HOÀN THÀNH 2026	TỶ LỆ:	KTS. NGUYỄN KHÁNH HẢI	KTS. BỒ VĂN LONG	KS. BỒ THỊ NGÂN	THS. NGUYỄN ĐỨC PHƯƠNG	KTS. NGUYỄN HỮU HIỆP
GIẢI ĐOÀN: TKKT	THIẾT KẾ	CHỦ TRÍ THIẾT KẾ	P. GIÁM ĐỐC XI NGHIỆP	PHÒNG KIKIT	P. TỔNG GIÁM ĐỐC	
CHỮ ĐẦU TƯ: SỞ XÂY DỰNG THÀNH PHỐ HẢI PHÒNG ĐÀI DIỆN CHỦ ĐẦU TƯ: TRUNG TÂM QUẢN LÝ, BẢO TRÌ CÁC CÔNG TRÌNH CÔNG TRÌNH: BỒN HỮU CÂY XANH CHẾT, CÂY KHÔNG CÒN KHẢ NĂNG SINH TRƯỞNG, TRỒNG THAY THEO PHÂN VỊ QUẢN LÝ CỬA SỞ XÂY DỰNG CÁC PHƯỜNG BỒ SƠN, NAM BỒ SƠN, HƯNG BẢO, DƯƠNG KINH VÀ BƯỜNG THỊNH 363 - TP. HẢI PHÒNG ĐỊA ĐIỂM: CÁC PHƯỜNG BỒ SƠN, NAM BỒ SƠN, HƯNG BẢO, DƯƠNG KINH VÀ BƯỜNG THỊNH 363 - TP. HẢI PHÒNG MẶT BẰNG VỊ TRÍ BỒN HỮU CÂY XANH CHẾT, CÂY KHÔNG CÒN KHẢ NĂNG SINH TRƯỞNG, TRỒNG THAY THEO PHÂN VỊ QUẢN LÝ CỬA ĐỊA ĐIỂM: CÔNG VIÊN VÙNG HƯƠNG - PHƯỜNG BỒ SƠN						



HCDC
 CÔNG TY CP TƯ VẤN THIẾT KẾ CTXD HẢI PHÒNG
 XI NGHIỆP TƯ VẤN THIẾT KẾ
 ĐỊA CHỈ: SỐ 36 LÝ TỰ TRỌNG - TP. HẢI PHÒNG
 WEBSITE: WWW.HCDC.COM.VN
 EMAIL: XMTVTK.HCDC@GMAIL.COM
 TEL: 0225 3823152 - FAX: 0225 3823152

- GHI CHÚ:**
- () LÀ SỐ CÂY
 - VỊ TRÍ CÂY XANH CHẾT ĐƠN HẠ, TRỒNG THAY THEO PHÂN VỊ QUẢN LÝ CỬA
 - CÂY CAU VUA CHẾT ĐƯỢC TRỒNG THAY THEO BẢNG CÂY DỪA
 - CÂY SANH, ĐA CHẾT ĐƯỢC TRỒNG THAY THEO BẢNG LỘC VỪNG
 - CÂY PHI LAO HIỆN CÓ
 - CÂY DỪA, CAU VUA HIỆN CÓ
 - CÂY LỘC VỪNG
 - CÂY BÔNG MẶT LOÀI KHÁC
 - KHỐI LƯỢNG CHI TIẾT XEM BẢNG THÔNG KẾ KHỐI LƯỢNG

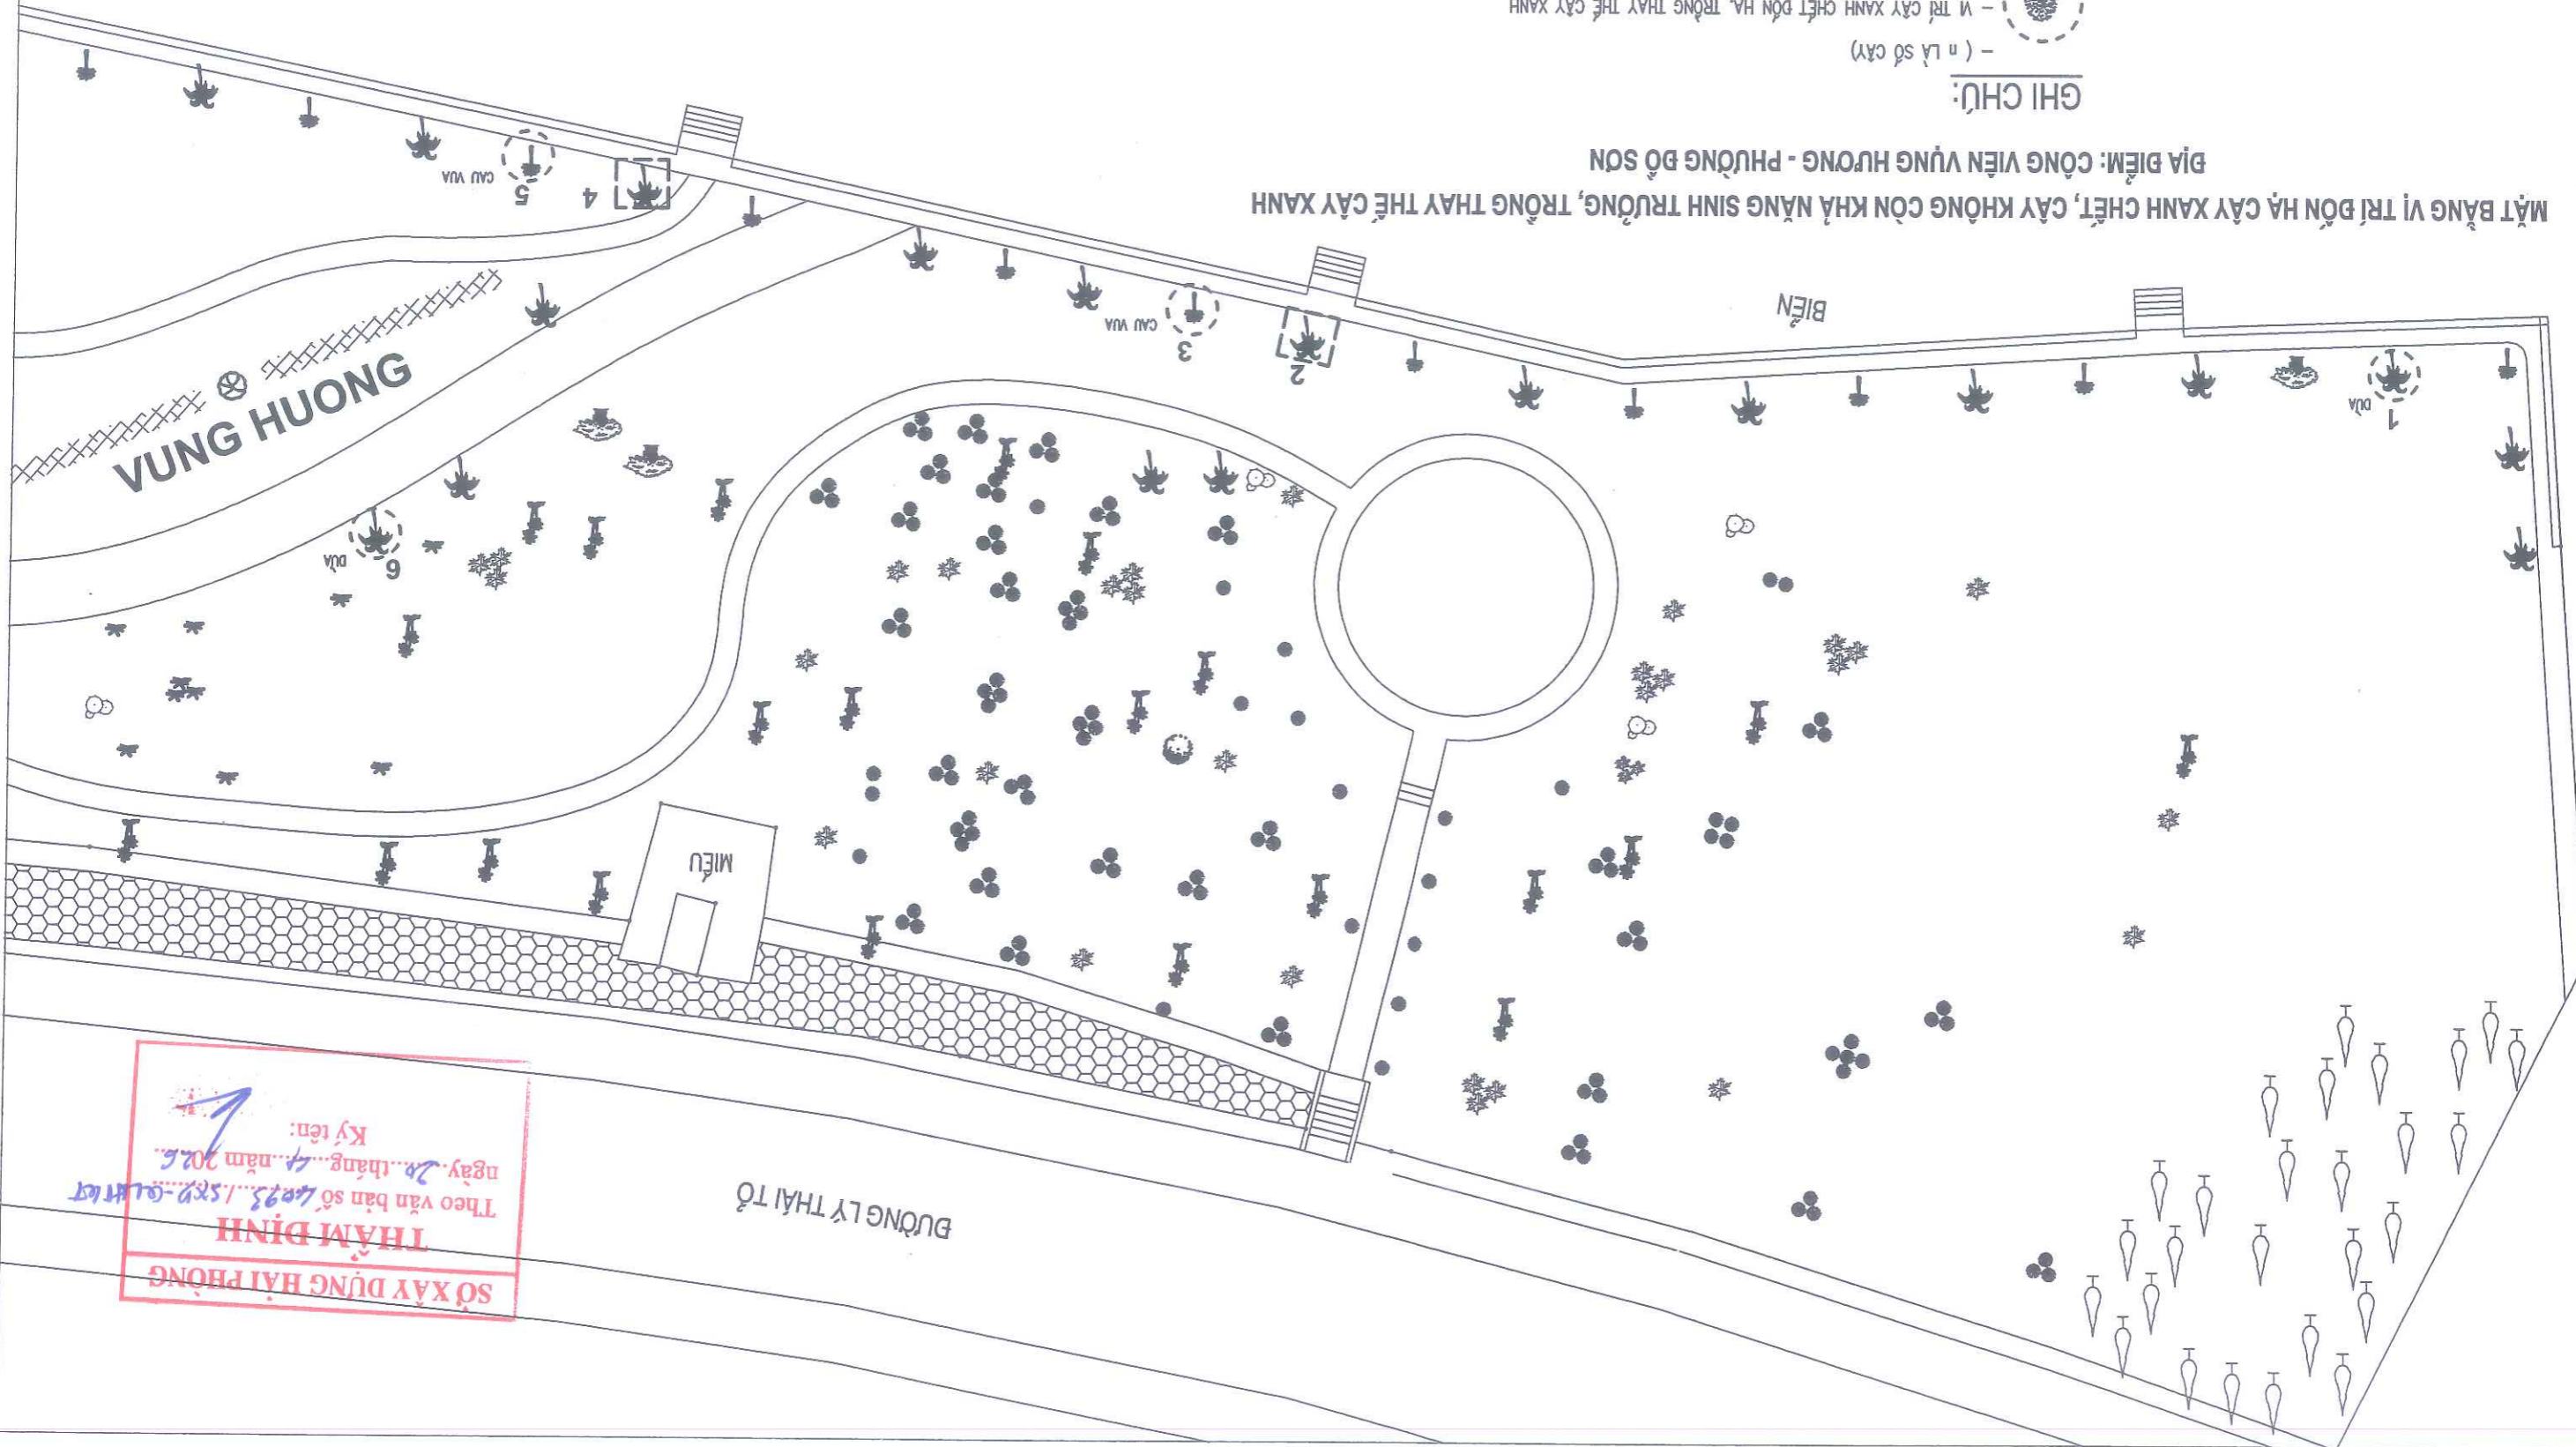


SỞ XÂY DỰNG HẢI PHÒNG
THẨM ĐỊNH
 Ký tên:

KT. NGUYỄN HỮU HIỆP	PHÒNG KHIKT	P. GIÁM ĐỐC XI NGHIỆP	CHỦ TRÍ THIẾT KẾ	THIẾT KẾ	GIẢI ĐOÀN: TKKT
KT. NGUYỄN ĐỨC PHƯƠNG		KT. BỒ THỊ NGÂN	KT. BỒ VĂN LONG	KT. NGUYỄN KHÁNH HẢI	BV: 48
MẶT BẰNG VỊ TRÍ ĐÓN HÀ CÂY XANH CHẾT, CÂY KHÔNG CÒN KHẢ NĂNG SINH TRƯỞNG, TRỒNG THAY THE CÂY XANH ĐỊA ĐIỂM: CÔNG VIÊN VÙNG HƯƠNG - PHƯỜNG ĐỒ SƠN					
CÔNG TY CP TƯ VẤN THIẾT KẾ CTXD HẢI PHÒNG XI NGHIỆP TƯ VẤN THIẾT KẾ ĐỊA CHỈ: SỐ 36 LÝ TỰ TRỌNG - TP. HẢI PHÒNG WEBSITE: WWW.HCDC.COM.VN EMAIL: XNTVTK.HCDC@GMAIL.COM TEL: 0225 3823152 - FAX: 0225 3823152					
CHỖ ĐÓN HÀ CÂY XANH CHẾT, CÂY KHÔNG CÒN KHẢ NĂNG SINH TRƯỞNG, TRỒNG THAY THE CÂY XANH TRÊN ĐỊA BÀN BÀI DIỄN CHỦ ĐẦU TƯ: TRUNG TÂM QUẢN LÝ, BẢO TRÌ CÁC CÔNG TRÌNH CÁC PHƯỜNG ĐỒ SƠN, NAM ĐỒ SƠN, HƯNG ĐÀO, DƯƠNG KINH VÀ BƯỜNG THỊNH 363 - TP. HẢI PHÒNG SỐ XÂY DỰNG ĐỊA ĐIỂM:					



- GHI CHÚ:**
- (n là số cây)
 - vị trí cây xanh chết đôn hạ, trồng thay thế cây xanh
 - cây cau vua chết được trồng thay thế bằng cây dừa
 - cây sanh, đa chết được trồng thay thế bằng lộc vừng
 - cây phi lao hiện có
 - cây dừa, cau vua hiện có
 - cây lộc vừng
 - cây bông mát loại khác
 - khối lượng chi tiết xem bảng thông kê khối lượng

**MẶT BẰNG VỊ TRÍ ĐÓN HÀ CÂY XANH CHẾT, CÂY KHÔNG CÒN KHẢ NĂNG SINH TRƯỞNG, TRỒNG THAY THE CÂY XANH
 ĐỊA ĐIỂM: CÔNG VIÊN VÙNG HƯƠNG - PHƯỜNG ĐỒ SƠN**

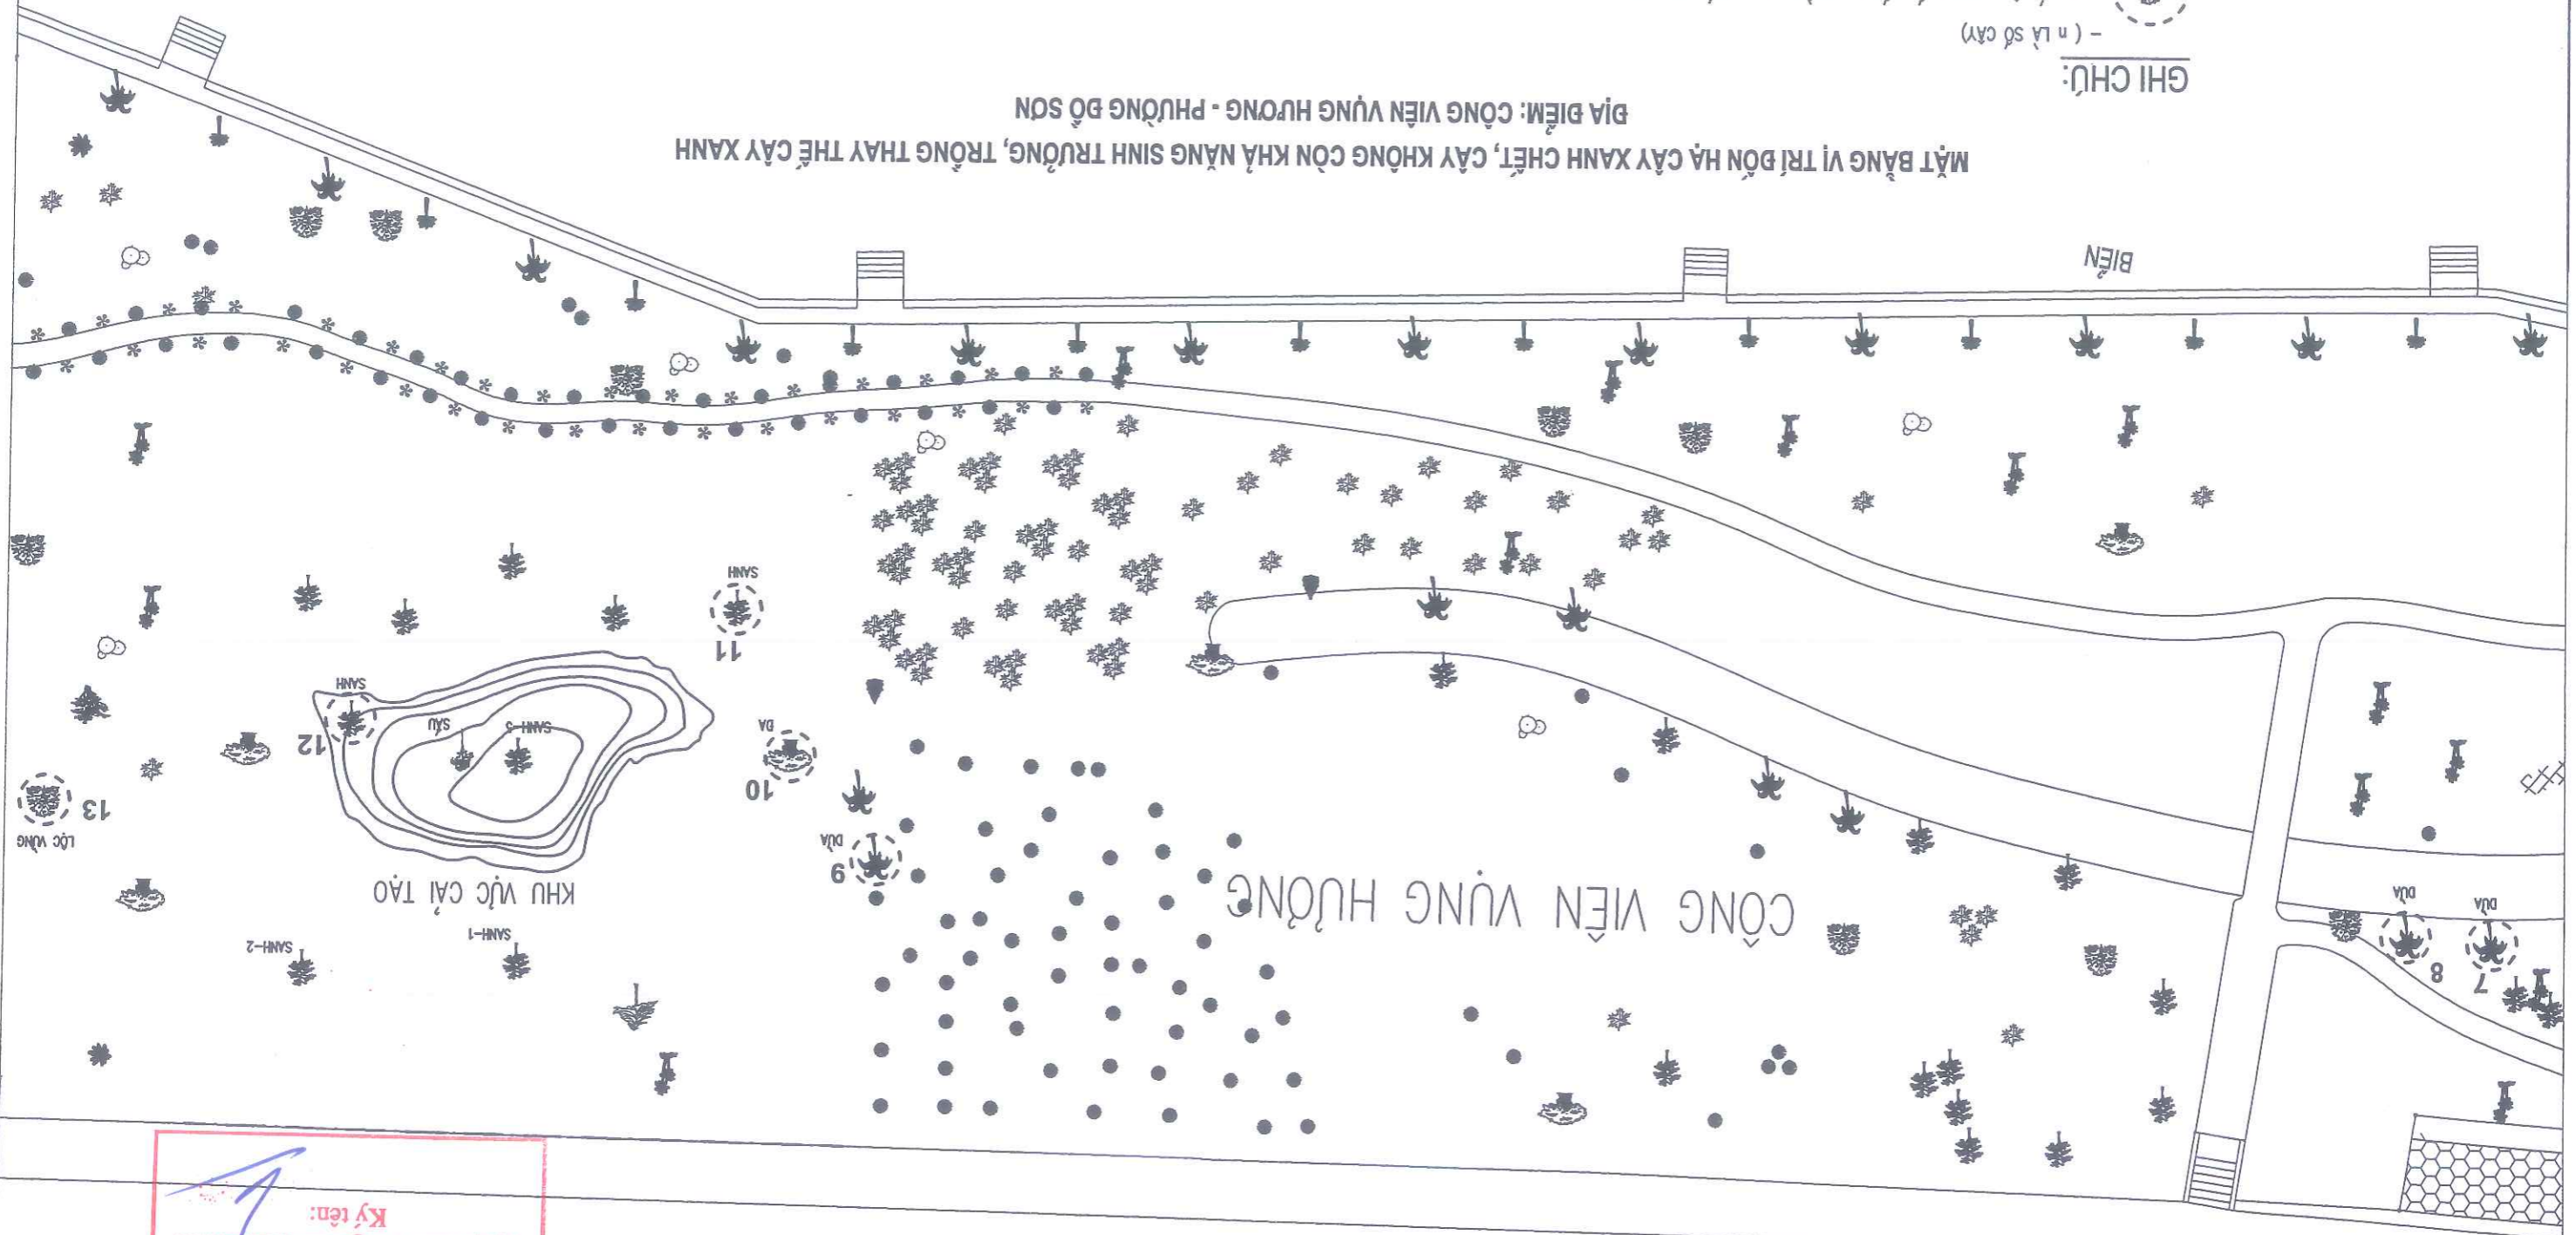

SỞ XÂY DỰNG HẢI PHÒNG
THẨM ĐỊNH
 Theo văn bản số /
 ngày tháng năm 20.....
 Ký tên:

DƯƠNG LÝ THAI TỎ

BV: 49	KTS. NGUYỄN KHÁNH HẢI	KTS. BỒ VĂN LONG	KS. BỒ THỊ NGÂN	THS. NGUYỄN ĐỨC PHƯƠNG	KTS. NGUYỄN HỮU HIỆP
Tỷ lệ:					
HOÀN THÀNH 2026	THIẾT KẾ	CHỦ TRÌ THIẾT KẾ	P. GIÁM ĐỐC XÍ NGHIỆP	PHÒNG KHIKT	P. TỔNG GIÁM ĐỐC
GIẢI ĐOÀN: TKKT					



CHỦ ĐẦU TƯ: SỞ XÂY DỰNG THÀNH PHỐ HẢI PHÒNG
ĐẠI DIỆN CHỦ ĐẦU TƯ: TRUNG TÂM QUẢN LÝ, BẢO TRÌ CÁC CÔNG TRÌNH CÔNG TRÌNH: ĐÓN HẠ CÂY XANH CHẾT, CÂY KHÔNG CÒN KHẢ NĂNG SINH TRƯỞNG, TRỒNG THAY THEO PHẠM VI QUẢN LÝ CỦA CÁC PHƯỜNG BỒ SƠN, NAM BỒ SƠN, HƯNG BẢO, DƯƠNG KINH VÀ ĐƯỜNG TỈNH 363 - TP. HẢI PHÒNG
SỞ XÂY DỰNG
Địa điểm: Các phường Bồ Sơn, Nam Bồ Sơn, Hưng Bảo, Dương Kinh và Đường Tỉnh 363 - TP. Hải Phòng




SỞ XÂY DỰNG HẢI PHÒNG
THẨM ĐỊNH
 Theo văn bản số /
 ngày tháng năm 20
 Ký tên:

- GHI CHÚ:**
- (n là số cây)
 - CÂY PHI LAO HIỆN CÓ
 - CÂY DỪA, CAU VUA HIỆN CÓ
 - CÂY LỘC VŨNG
 - CÂY BÔNG MẶT LOẠI KHÁC
 - KHỐI LƯỢNG CHI TIẾT XEM BẢNG THÔNG KẾ KHỐI LƯỢNG



MẶT BẰNG VỊ TRÍ ĐÓN HÀ CÂY XANH CHẾT, CÂY KHÔNG CÒN KHẢ NĂNG SINH TRƯỞNG, TRỒNG THAY THE CÂY XANH
 ĐỊA ĐIỂM: VƯỜN HOA GHI TA - PHƯỜNG ĐỒ SƠN

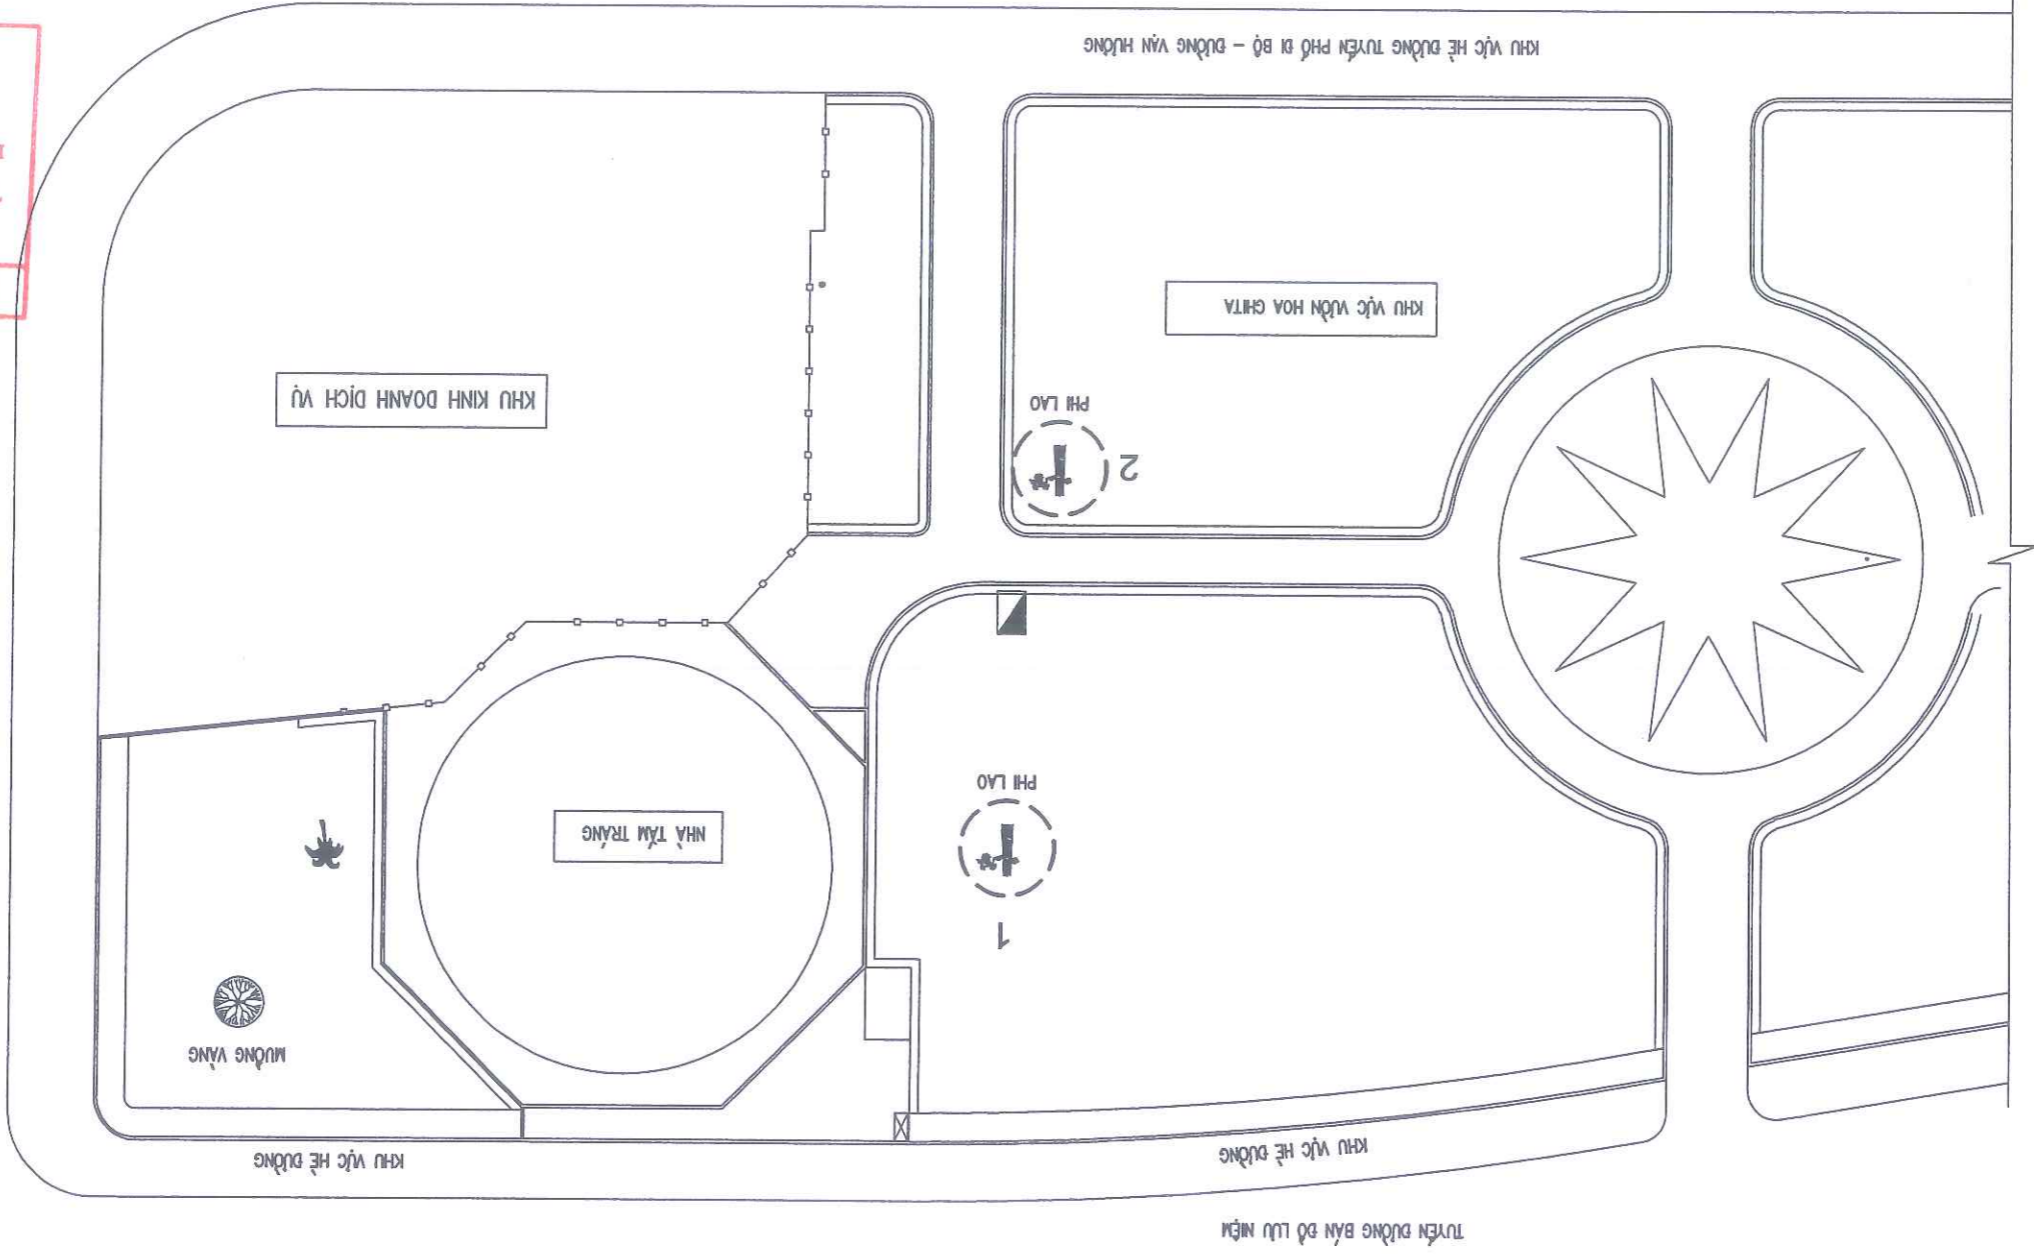

SỞ XÂY DỰNG HẢI PHÒNG
THẨM ĐỊNH
 Theo văn bản số /
 ngày tháng năm 20.....
 Ký tên:

CHỦ ĐẦU TƯ: SỐ XÂY DỰNG THÀNH PHỐ HẢI PHÒNG BÀI DIỄN CHỦ ĐẦU TƯ: TRUNG TÂM QUẢN LÝ, BẢO TRÌ CÁC CÔNG TRÌNH CÔNG TRÌNH: ĐÓN HÀ CÂY XANH CHẾT, CÂY KHÔNG CÒN KHẢ NĂNG SINH TRƯỞNG, TRỒNG THAY THE CÂY XANH TRÊN ĐỊA BÀN SỐ XÂY DỰNG CÁC PHƯỜNG ĐỒ SƠN, NAM ĐỒ SƠN, HƯNG BẢO, DƯƠNG KINH VÀ BƯỞNG TỈNH 363 - TP. HẢI PHÒNG	CÔNG TY CP TƯ VẤN THIẾT KẾ CTXD HẢI PHÒNG XI NGHIỆP TƯ VẤN THIẾT KẾ ĐỊA CHỈ: SỐ 36 LÝ TỰ TRỌNG - TP. HẢI PHÒNG WEBSITE: WWW.HCDDC.COM.VN EMAIL: XNTVTKHCDDC@GMAIL.COM TEL: 0225 3823152 - FAX: 0225 3823152	 CÔNG TY CỔ PHẦN TƯ VẤN THIẾT KẾ CÔNG TRÌNH XÂY DỰNG HẢI PHÒNG M.S.D.N: 0200136484		P. TỔNG GIÁM ĐỐC PHÒNG KHIKT P. GIÁM ĐỐC XI NGHIỆP	KTS. NGUYỄN HỮU HIẾP THS. NGUYỄN ĐỨC PHƯƠNG K.S. ĐỒ THỊ NGÂN	KTS. BỒ VĂN LONG KTS. NGUYỄN KHÁNH HẢI	GV: 50 HOÀN THÀNH 2026 TỶ LỆ: THIẾT KẾ GIAI ĐOẠN: TKKT
---	--	---	--	--	--	---	---

- GHI CHÚ:
- (n LÀ SỐ CÂY)
 - VỊ TRÍ CÂY XANH CHẾT ĐÓN HÀ, TRỒNG THAY THE CÂY XANH
 - VỊ TRÍ CÂY XANH GÂY SÁT GỐC, GÂY NGANG THẦN GIẢI TỌA
 - KHỐI LƯỢNG CHI TIẾT XEM BẢNG THÔNG KẾ KHỐI LƯỢNG


HOÀN THÀNH 2026	TỶ LỆ:	KT.S. NGUYỄN KHÁNH HẢI	KT.S. BỒ VĂN LONG	KS. BỒ THỊ NGÂN	THS. NGUYỄN ĐỨC PHƯƠNG	KT.S. NGUYỄN HỮU HIỆP
GIẢI ĐOÀN: TKKT		THIẾT KẾ	CHỦ TRÌ THIẾT KẾ	P. GIÁM ĐỐC XI NGHIỆP	PHÒNG KHIKT	P. TỔNG GIÁM ĐỐC
CHỦ ĐẦU TƯ: SỞ XÂY DỰNG THÀNH PHỐ HẢI PHÒNG BÀI DIỄN CHỦ ĐẦU TƯ: TRUNG TÂM QUẢN LÝ, BẢO TRÌ CÁC CÔNG TRÌNH CÔNG TRÌNH: BÓN HỮU CÂY XANH CHẾT, CÂY KHÔNG CÒN KHẢ NĂNG SINH TRƯỞNG, TRỒNG THAY THEO PHẠM VI QUẢN LÝ CỦA CÁC PHƯỜNG BỒ SƠN, NAM BỒ SƠN, HÙNG BẢO, DƯƠNG KINH VÀ DƯƠNG TÌNH 363 - TP. HẢI PHÒNG SỞ XÂY DỰNG ĐỊA ĐIỂM: CÔNG VIÊN BÊN NGHĨNG VÀ DƯƠNG KINH VÀ DƯƠNG TÌNH 363 - TP. HẢI PHÒNG						
MẶT BẰNG VỊ TRÍ BÓN HỮU CÂY XANH CHẾT, CÂY KHÔNG CÒN KHẢ NĂNG SINH TRƯỞNG, TRỒNG THAY THEO PHẠM VI QUẢN LÝ CỦA ĐỊA ĐIỂM: CÔNG VIÊN BÊN NGHĨNG - PHƯỜNG BỒ SƠN						
CÔNG TY CP TƯ VẤN THIẾT KẾ CTDH HẢI PHÒNG XI NGHIỆP TƯ VẤN THIẾT KẾ ĐỊA CHỈ: SỐ 36 LƯU TỰ TRỌNG - TP. HẢI PHÒNG WEBSITE: WWW.HCDDC.COM.VN EMAIL: XNTVTK.HCDDC@GMAIL.COM TEL: 0225 3823152 - FAX: 0225 3823152						



- GHI CHÚ:**
- n - (n) LÀ SỐ CÂY
 - VỊ TRÍ CÂY XANH CHẾT ĐƠN HỮU, TRỒNG THAY THEO CÂY XANH
 - KHỐI LƯỢNG CHI TIẾT XEM BẢNG THÔNG KÊ KHỐI LƯỢNG



SỞ XÂY DỰNG HẢI PHÒNG
TAM ĐỊNH
 Theo văn bản số 2109.3.15/2025...
 ngày 28 tháng 4 năm 2025
 Ký tên:

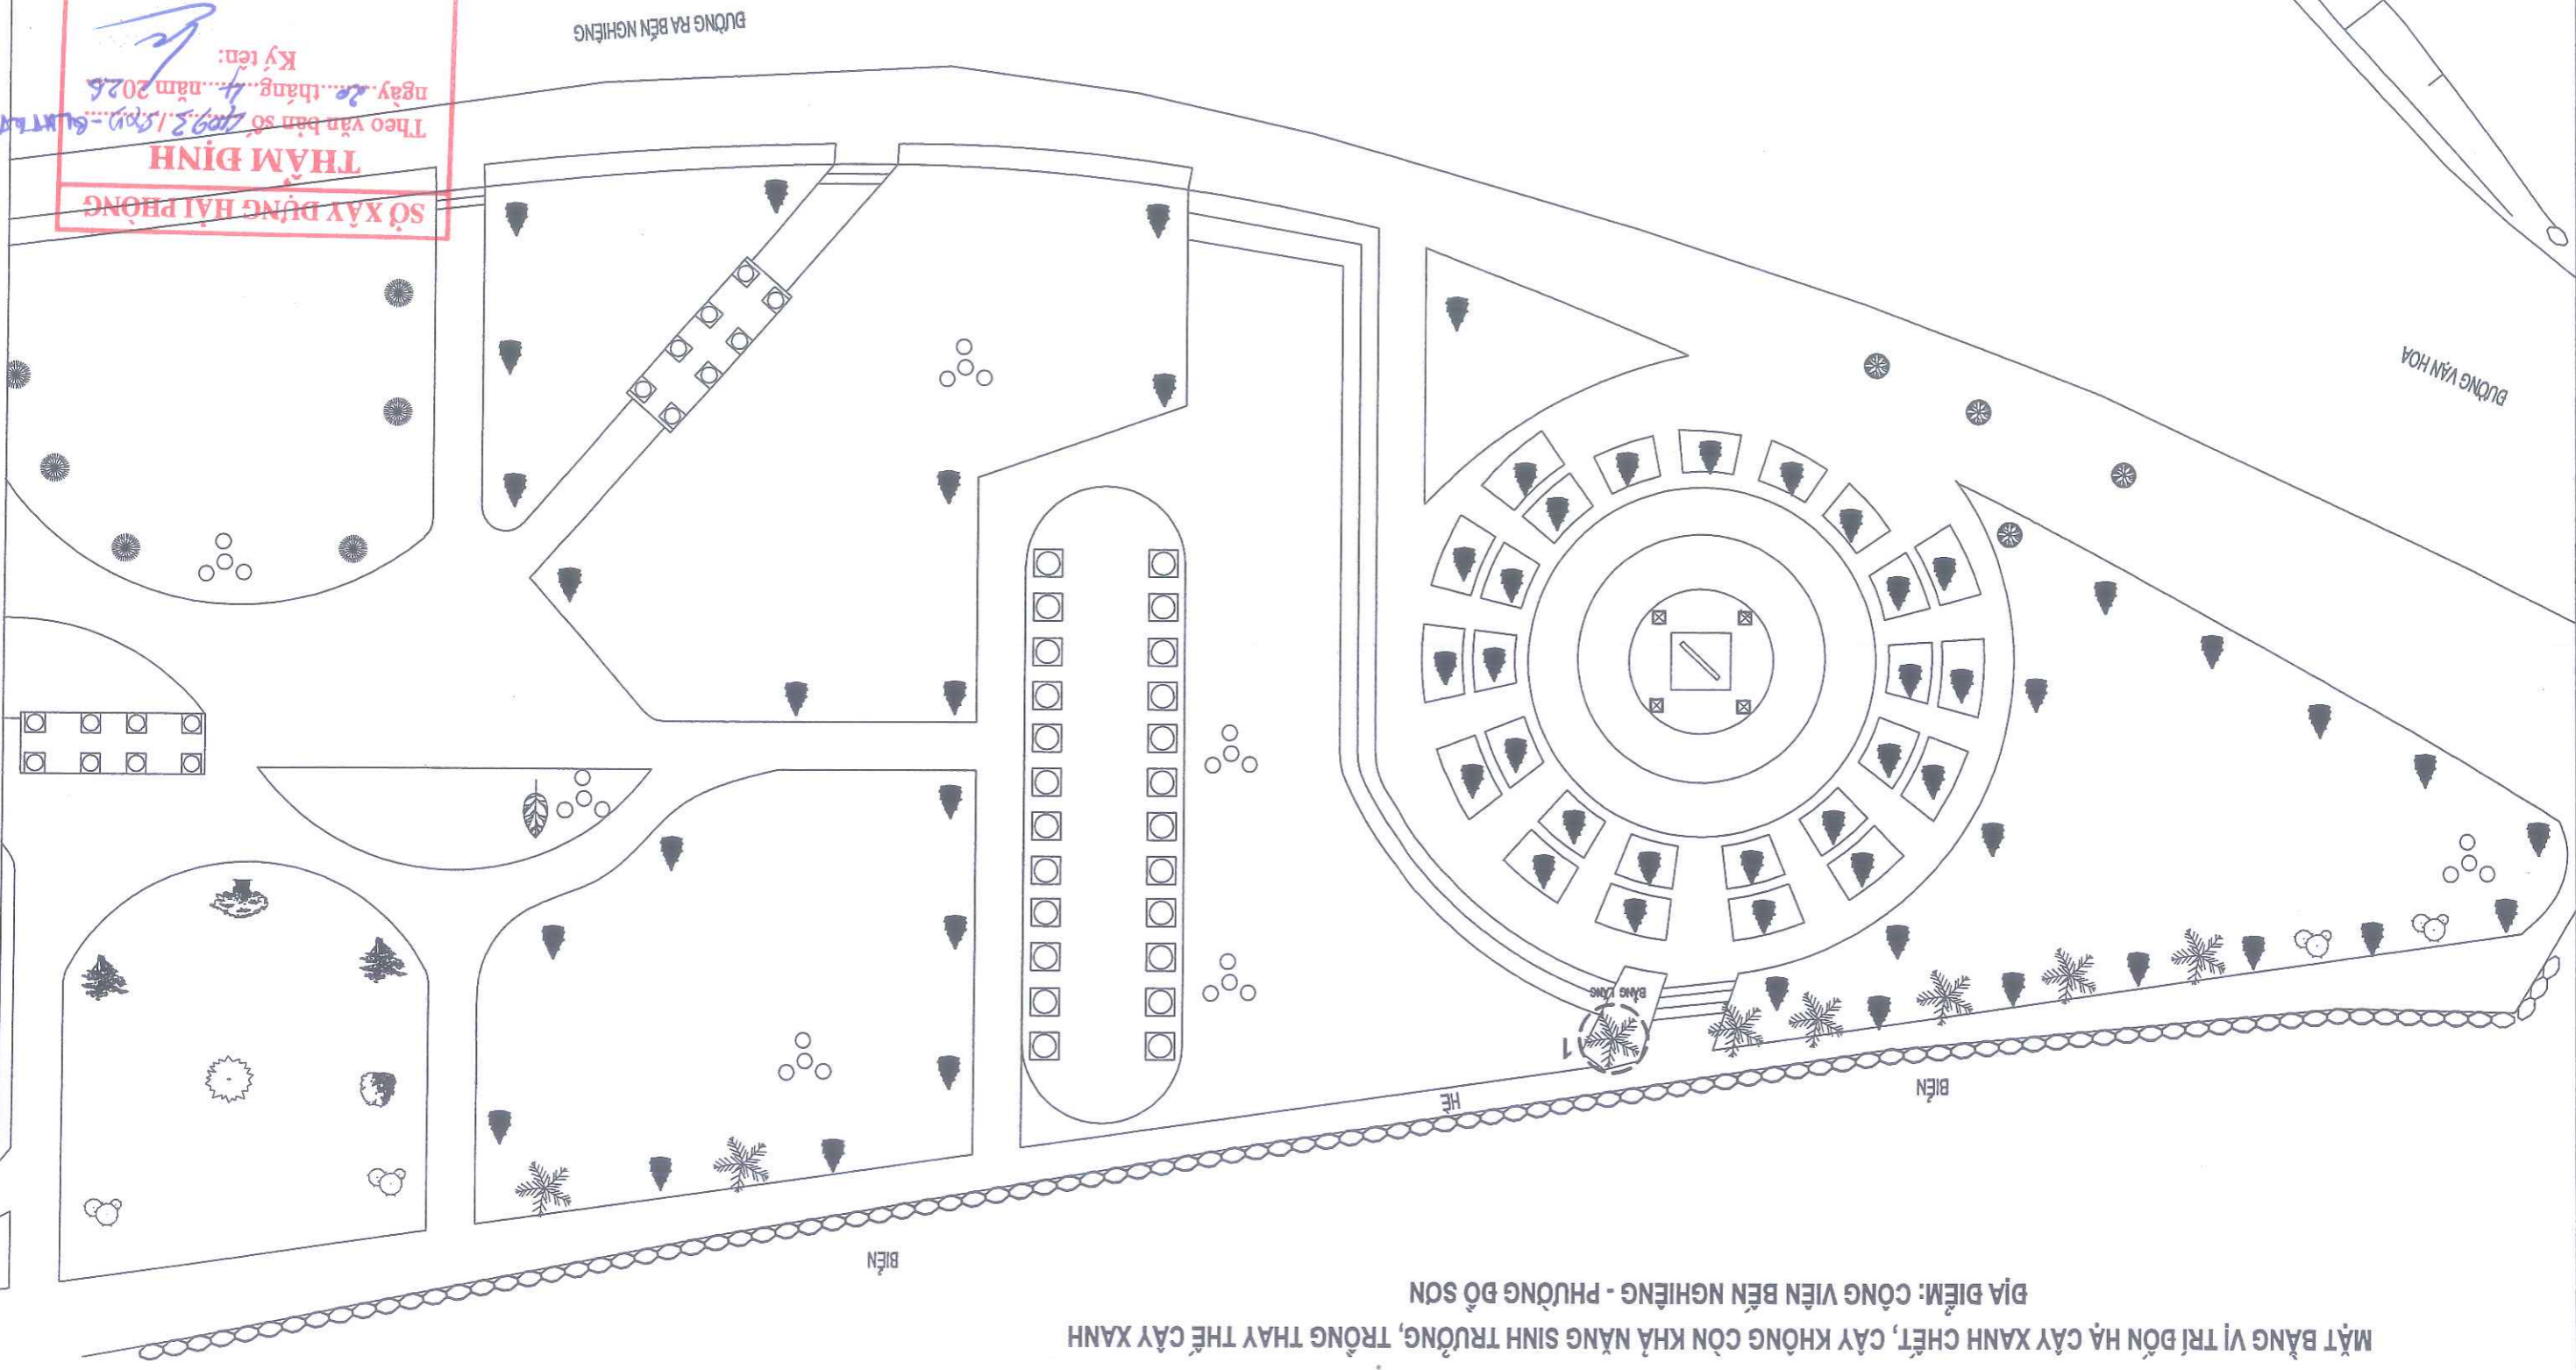

**MẶT BẰNG VỊ TRÍ BÓN HỮU CÂY XANH CHẾT, CÂY KHÔNG CÒN KHẢ NĂNG SINH TRƯỞNG, TRỒNG THAY THEO PHẠM VI QUẢN LÝ CỦA
 ĐỊA ĐIỂM: CÔNG VIÊN BÊN NGHĨNG - PHƯỜNG BỒ SƠN**

GV: 52	KTS. NGUYỄN KHÁNH HẢI	KTS. BỒ VĂN LONG	KS. BỒ THỊ NGÂN	THS. NGUYỄN ĐỨC PHƯƠNG	KTS. NGUYỄN HỮU HIẾP
TỶ LỆ:					
HOÀN THÀNH 2026	THIẾT KẾ	CHỦ TRÌ THIẾT KẾ	P. GIÁM ĐỐC XÍ NGHIỆP	PHÒNG KHKT	P. TỔNG GIÁM ĐỐC
GIẢI ĐOÀN: TKKT	THIẾT KẾ	CHỦ TRÌ THIẾT KẾ	P. GIÁM ĐỐC XÍ NGHIỆP	PHÒNG KHKT	P. TỔNG GIÁM ĐỐC



CÔNG TY CP TƯ VẤN THIẾT KẾ CTXD HẢI PHÒNG
 XÍ NGHIỆP TƯ VẤN THIẾT KẾ
 ĐỊA CHỈ: SỐ 36 LÝ TỰ TRƯỜNG - TP. HẢI PHÒNG
 WEBSITE: WWW.HCDG.COM.VN
 EMAIL: XNTVTK.HCDG@GMAIL.COM
 TEL: 0225 3823152 - FAX: 0225 3823152

CHỦ ĐẦU TƯ: SỞ XÂY DỰNG THÀNH PHỐ HẢI PHÒNG
 BÀI DIỄN CHỦ ĐẦU TƯ: TRUNG TÂM QUẬN LÝ, BẢO TRÌ CÁC CÔNG TRÌNH
 CÔNG TRÌNH: ĐÓN HẠ CÂY XANH CHẾT, CÂY KHÔNG CÒN KHẢ NĂNG SINH TRƯỞNG, TRỒNG THAY THEO PHẪM VI QUẬN LÝ CỬA
 CÁC PHƯỜNG BỒ SƠN, NAM BỒ SƠN, HÙNG BẢO, DƯƠNG KINH VÀ BƯỞNG TỈNH 363 - TP. HẢI PHÒNG
 SỞ XÂY DỰNG
 BIA DIỄN: CÁC PHƯỜNG BỒ SƠN, NAM BỒ SƠN, HÙNG BẢO, DƯƠNG KINH VÀ BƯỞNG TỈNH 363 - TP. HẢI PHÒNG




- KHỞI LƯỢNG CHI TIẾT XEM BẢNG THÔNG KẾ KHỞI LƯỢNG
 - VỊ TRÍ CÂY XANH CHẾT ĐÓN HẠ, TRỒNG THAY THEO PHẪM VI QUẬN LÝ CỬA



n - (n LÀ SỐ CÂY)

GHI CHÚ:

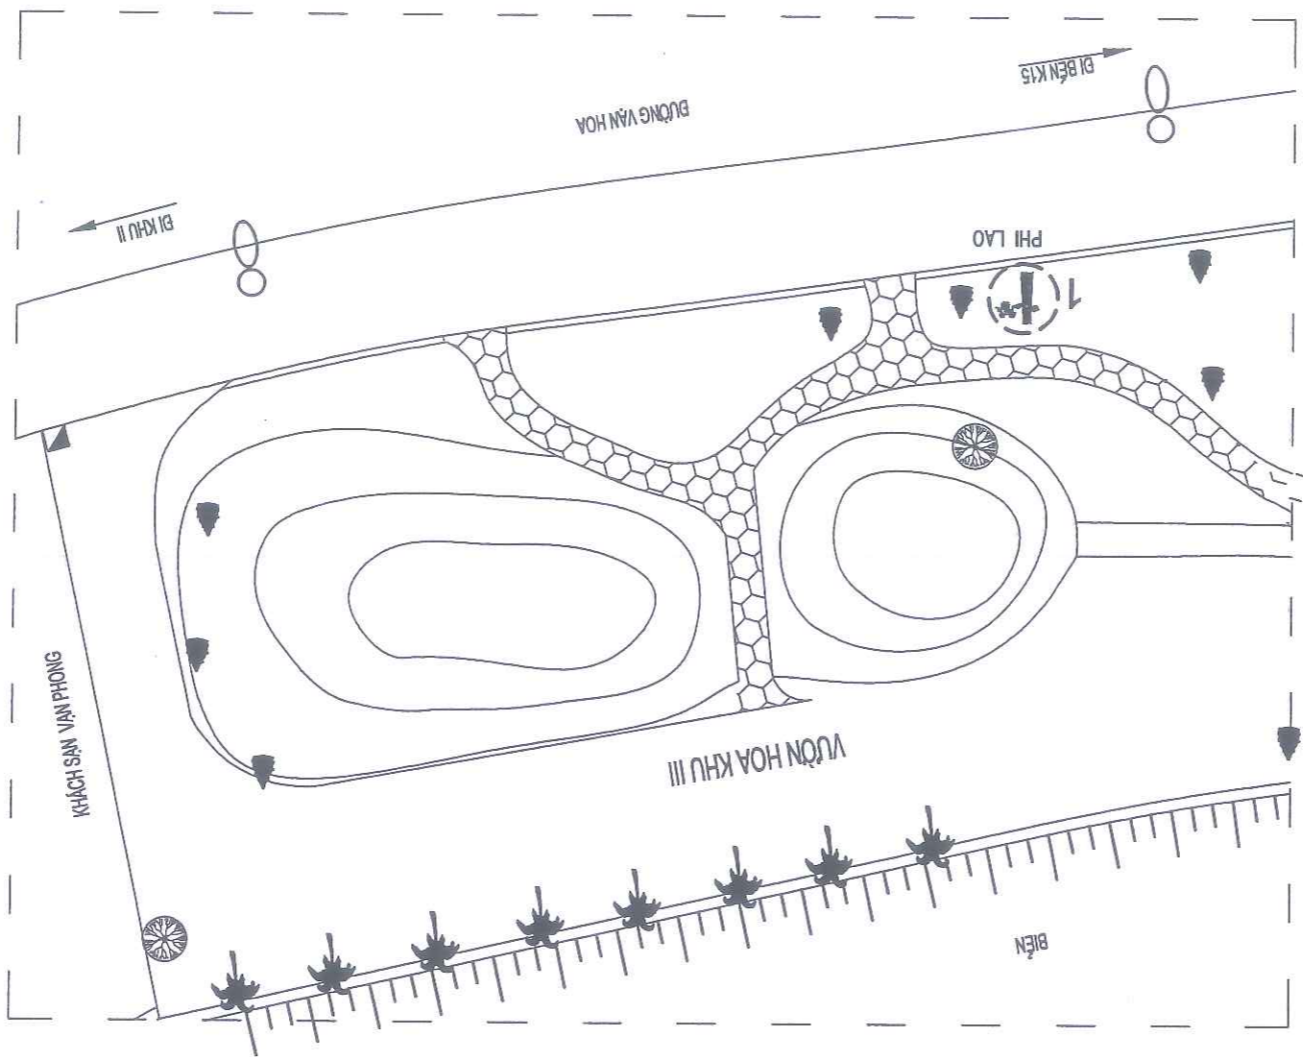

MẶT BẰNG VỊ TRÍ ĐÓN HẠ CÂY XANH CHẾT, CÂY KHÔNG CÒN KHẢ NĂNG SINH TRƯỞNG, TRỒNG THAY THEO PHẪM VI QUẬN LÝ CỬA
 ĐỊA ĐIỂM: VƯỜN HOA KHU III - PHƯỜNG BỒ SƠN

SỞ XÂY DỰNG HẢI PHÒNG
THẨM ĐỊNH
 Theo văn bản số 40.93.18XP-KLHTKT
 ngày 20 tháng 4 năm 2026
 Ký tên:

HOÀN THÀNH 2026	TỶ LỆ:	BV: 53
THIẾT KẾ	THIẾT KẾ	THIẾT KẾ
P. TỔNG GIÁM ĐỐC	PHÒNG KHIKT	P. GIÁM ĐỐC XI NGHIỆP
KTS. NGUYỄN HỮU HIẾP	THS. NGUYỄN ĐỨC PHƯƠNG	KS. ĐỖ THỊ NGÂN
		KTS. BỒ VĂN LONG
		KTS. NGUYỄN KHÁNH HẢI




CÔNG TY CP TƯ VẤN THIẾT KẾ CTXD HẢI PHÒNG
 XI NGHIỆP TƯ VẤN THIẾT KẾ
 ĐIA CHỈ: SỐ 36 LÝ TỰ TRỌNG - TP. HẢI PHÒNG
 WEBSITE: WWW.HCDC.COM.VN
 EMAIL: XNTVT.KH.CDC@GMAIL.COM
 TEL: 0225 3823152 - FAX: 0225 3823152



CHỦ ĐẦU TƯ: SỐ XÂY DỰNG THÀNH PHỐ HẢI PHÒNG
 BẢO TRÌ CÁC CÔNG TRÌNH
 BẢO DIỆM CHỦ ĐẦU TƯ: TRUNG TÂM QUẢN LÝ, BẢO TRÌ CÁC CÔNG TRÌNH
 CÔNG TRÌNH: ĐỒN HẠ CÂY XANH CHẾT, CÂY KHÔNG CÒN KHẢ NĂNG SINH TRƯỞNG, TRỒNG THAY THỂ CÂY XANH TRÊN ĐIA BÀN
 CÁC PHƯỜNG BỒ SƠN, NAM BỒ SƠN, HÙNG BẢO, DƯƠNG KINH VÀ BƯỞNG TỈNH 363 THEO PHẠM VI QUẢN LÝ CỦA
 ĐƠN VỊ: CÁC PHƯỜNG BỒ SƠN, NAM BỒ SƠN, HÙNG BẢO, DƯƠNG KINH VÀ BƯỞNG TỈNH 363 - TP. HẢI PHÒNG
 ĐIA ĐIỂM: NGHĨA TRANG LIẾT SỸ - PHƯỜNG BỒ SƠN

- GHI CHÚ:
- n - (n LÀ SỐ CÂY)
 - VỊ TRÍ CÂY XANH CHẾT ĐỒN HẠ, TRỒNG THAY THỂ CÂY XANH
 - KHÔI LƯỢNG CHI TIẾT XEM BẢNG THÔNG KẾ KHỐI LƯỢNG

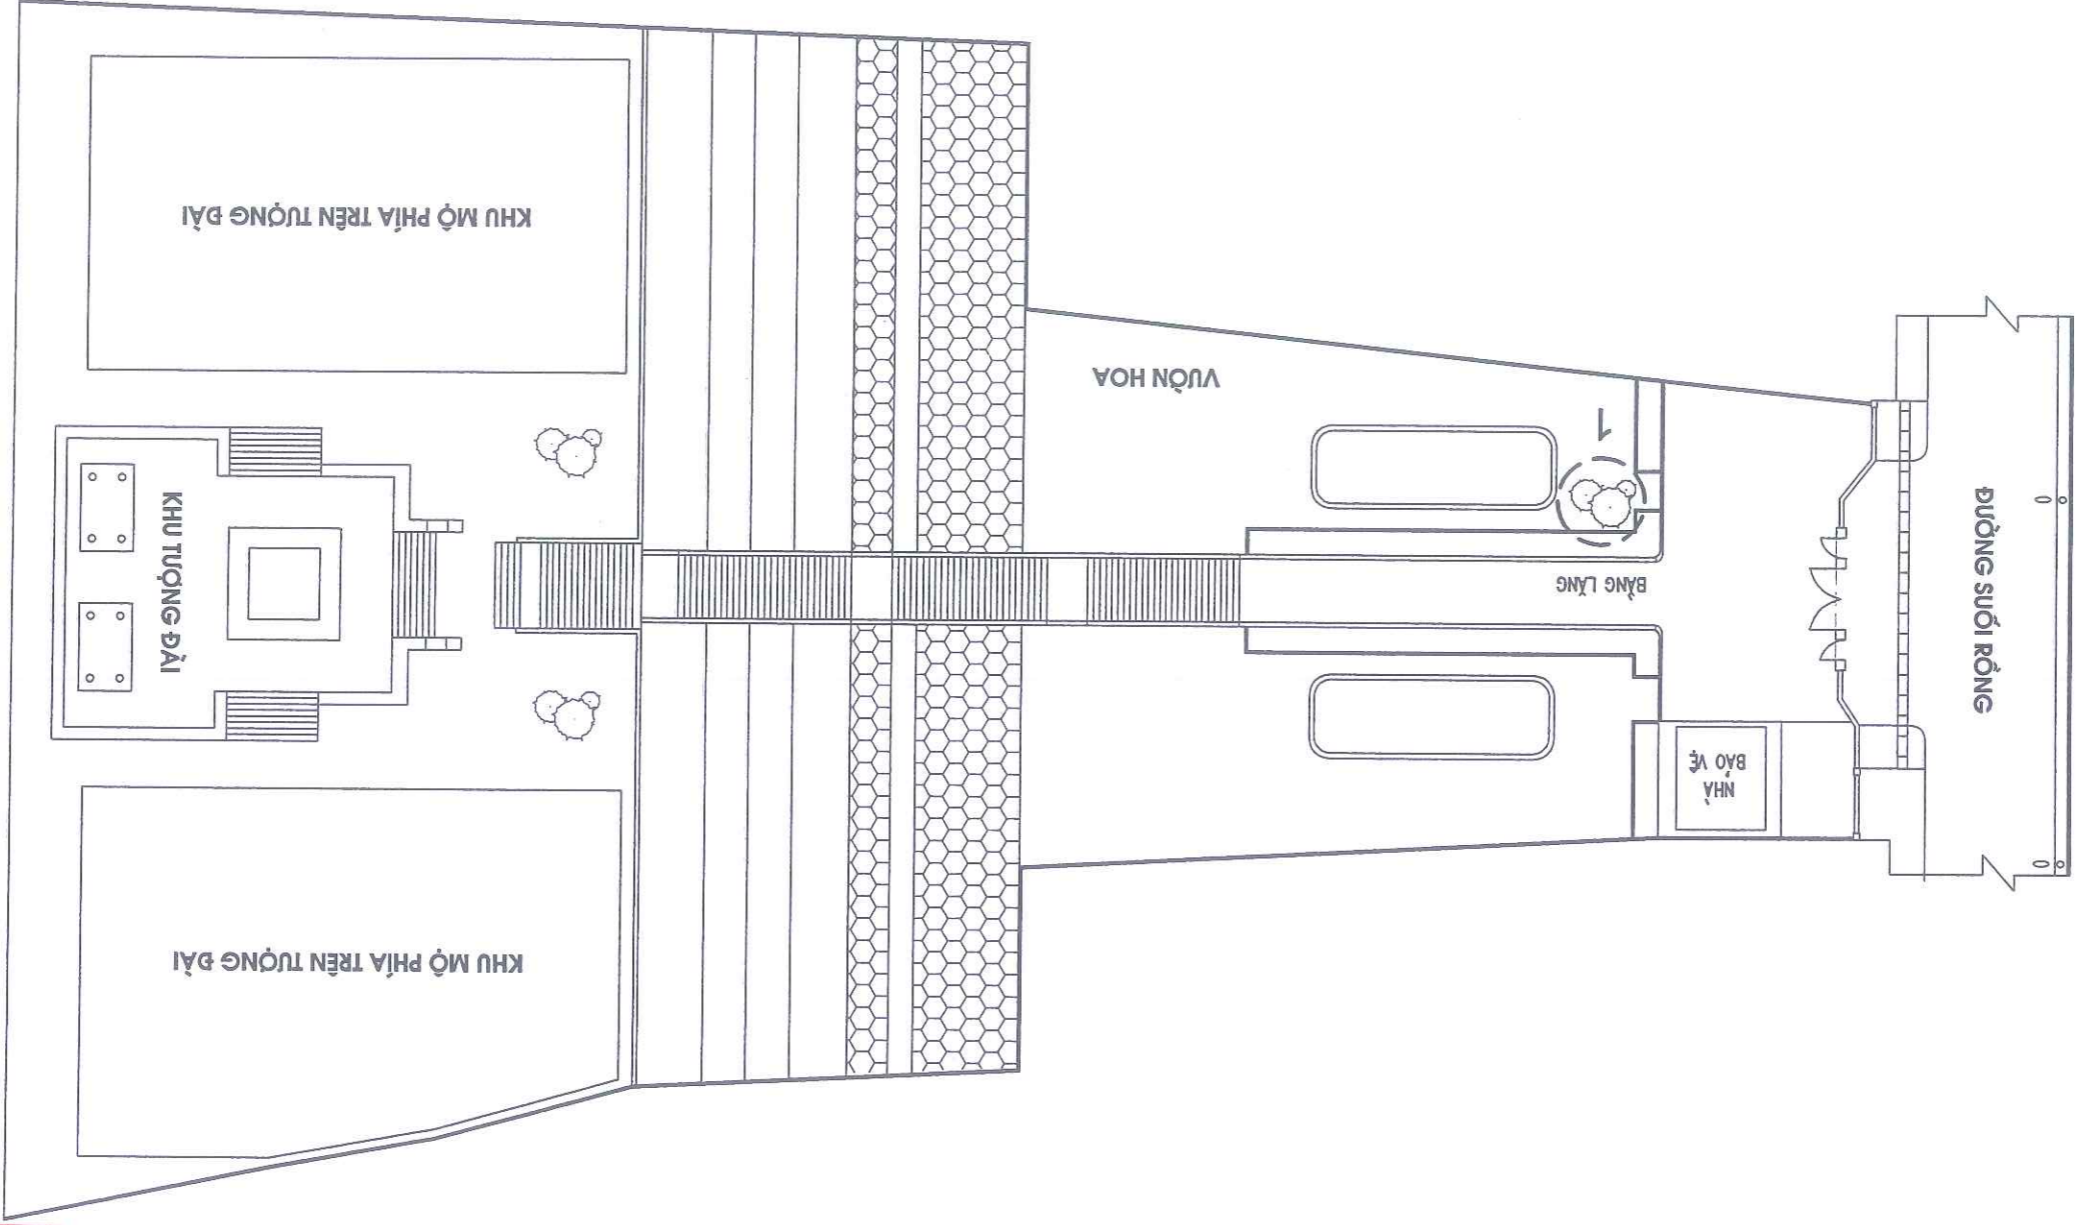

SỞ XÂY DỰNG HẢI PHÒNG
THẨM ĐỊNH
 Theo văn bản số /
 ngày tháng năm 20.....
 Ký tên:

MẶT BẰNG VỊ TRÍ ĐỒN HẠ CÂY XANH CHẾT, CÂY KHÔNG CÒN KHẢ NĂNG SINH TRƯỞNG, TRỒNG THAY THỂ CÂY XANH
 ĐIA ĐIỂM: NGHĨA TRANG LIẾT SỸ - PHƯỜNG BỒ SƠN

BẢNG PHỤ LỤC KHÔI LƯƠNG

BÓN HÀ CÂY XANH CHẾT, CÂY KHÔNG CÒN KHẢ NĂNG SINH TRƯỞNG, TRỒNG THAY THẾ CÂY XANH


Số	Vị trí	Chủng loại cây - đường kính gốc	Khối lượng - tình trạng cây				Chủng loài cây trồng thay thế				Ghi chú
			Cây mới mục, sâu bệnh, cây chết (đón hạ)	Cây loại 1 (cây)	Cây loại 2 (cây)	Cây loại 3 (cây)	Ô cây trống	Trồng thay thế cây phượng D15-D18cm	Trồng thay thế cây bàng D10-D12cm	Trồng thay thế cây dừa D25-D30cm	
PHƯỜNG ĐỒ SƠN											
Đường Nguyễn Hữu Cầu - phải tuyến, Đồ Sơn											
I											
1	Cột điện số 425, số nhà 131	Phượng vĩ - 53 cm		1			1				Trồng thay thế cây
2	Cột điện số 426, số nhà 119	Sầu - 30 cm			1		1				Trồng thay thế cây
3	Cột điện số 429	Phượng vĩ - 54 cm			1		1				Trồng thay thế cây
4	Cột điện số 458	Phượng vĩ - 50 cm			1		1				Trồng thay thế cây
5	Cột điện số 460	Phượng vĩ - 51 cm			1		1				Trồng thay thế cây
6	Cột điện số 471	Phượng vĩ - 50 cm			1		1				Trồng thay thế cây
7	Cột điện số 475	Phượng vĩ - 14 cm	1				1				Trồng thay thế cây
	Tổng:		1		5		0		7	0	0
Đường Nguyễn Hữu Cầu - trái tuyến, Đồ Sơn											
1	Cột điện số 383-382	Bàng lằng - 25 cm		1					1		Trồng thay thế cây
2	Cột điện số 426	Sầu - 21 cm			1				1		Trồng thay thế cây
3	Cột điện số 434	Phượng vĩ - 34 cm			1				1		Trồng thay thế cây
4	Cột điện số 441	Phượng vĩ - 24 cm			1				1		Trồng thay thế cây
5	Cột điện số 464	Phượng vĩ - 56 cm			1				1		Trồng thay thế cây
6	Cột điện số 465	Phượng vĩ - 54 cm			1				1		Trồng thay thế cây
7	Cột điện số 476	Phượng vĩ - 14 cm	1						1		Trồng thay thế cây
8	Cột điện số 476	Phượng vĩ - 14 cm	1						1		Trồng thay thế cây
	Tổng:		2		4		2		7	1	0
	Tổng cộng:		3		5		7		14	1	0
Đường Lý Thái Tổ - phải tuyến, Đồ Sơn											
1	Cột đèn số 523	Phượng vĩ - 19 cm	1						1		Trồng thay thế cây
2	Cột đèn số 527	Phượng vĩ - 20 cm			1				1		Trồng thay thế cây
3	Cột đèn số 537	Phượng vĩ - 18 cm	1						1		Trồng thay thế cây
	Tổng:		2		1				3		0
Đường Lý Thái Tổ - trái tuyến, Đồ Sơn											
1	Cột điện số 542	Phượng vĩ - 18 cm	1						1		Trồng thay thế cây
2	Cột điện số 548	Bàng lằng - 42 cm			1				1		Trồng thay thế cây
3	Cột điện số 554	Phượng vĩ - 18 cm	1						1		Trồng thay thế cây
	Tổng:		2		1				2		0
	Tổng cộng:		4		2		0		5	1	0
Đường Vạn Bún, trái tuyến - Đồ Sơn											
1	Cột điện số 2	Phượng vĩ - 28 cm	1						1		Trồng thay thế cây
	Tổng:		0		1				0		0
Đường vào Đền Bà Đế, phải tuyến - Đồ Sơn											
1	Biên Phong, Đồ Sơn	Sầu - 22 cm		1					1		Trồng thay thế cây
	Tổng:		0		1				0		0
Đường vào Đền Bà Đế, trái tuyến (cảng cá) - Đồ Sơn											
1	Khu vực cảng cá	Phượng vĩ - 18 cm	1						1		Trồng thay thế cây
	Tổng:		1		0				1		0
	Tổng cộng:		1		1				2		0
Đường Lý Thánh Tông - Đồ Sơn (Trái tuyến - Ngã ba Khu I - Ngã ba Bốt Bà Thau)											
V											
1	Số nhà 210	Phượng vĩ - D22 cm	1						1		Trồng thay thế cây
	Tổng:		0		1				0		0
Đường Lý Thánh Tông (Phải tuyến - Ngã ba Bốt Bà Thau - Ngã ba Khu I)											
1	Số nhà 295	Hoa Sifa - D40		1					1		Trồng thay thế cây
2	Số nhà 279	Phượng vĩ - 50 cm			1				1		Trồng thay thế cây
3	Số nhà 213	Sầu - 30cm			1				1		Trồng thay thế cây
4	Số nhà 211	Sầu - 35 cm			1				1		Trồng thay thế cây
5	Số nhà 207	Sầu - 30 cm			1				1		Trồng thay thế cây
6	Số nhà 121	Sầu - 35 cm			1				1		Trồng thay thế cây
7	Số nhà 121	Hoa Sifa - D27 cm			1				1		Trồng thay thế cây
8	Ngõ 99	Lộc vừng - 22 cm			1				1		Trồng thay thế cây
9	Trường PTTĐ Đồ Sơn	Phượng vĩ - 30 cm			1				1		Trồng thay thế cây
	Tổng:		0		8				9		0
	Tổng cộng:		0		9				10		0
Đường Vạn Sơn (Phải tuyến - 295A - ngã ba Đaso), Đồ Sơn											
1	Cột điện 04	Bàng - 30 cm		1					1		Trồng thay thế cây
2	Cột điện 06	Phi lao - 20 cm			1				1		Trồng thay thế cây
3	Cột điện 06-07	Phi lao - 14 cm			1				1		Trồng thay thế cây
4	Cột điện 06-07	Phi lao - 15 cm			1				1		Trồng thay thế cây
5	Cột điện 06-07	Phi lao - 18 cm			1				1		Trồng thay thế cây
6	Cột điện 07-08	Phi lao - 15 cm			1				1		Trồng thay thế cây
7	Cột điện 07-08	Phi lao - 27 cm			1				1		Trồng thay thế cây
8	Cột điện 07-08	Phi lao - 18 cm			1				1		Trồng thay thế cây
9	Cột điện 07-08	Phi lao - 18 cm			1				1		Trồng thay thế cây
10	Cột điện 07-08	Phi lao - 16 cm			1				1		Trồng thay thế cây
11	Cột điện 08-09	Phi lao - 30 cm			1				1		Trồng thay thế cây
12	Cột điện 08-09	Phi lao - 18 cm			1				1		Trồng thay thế cây
13	Cột điện 08-09	Phi lao - 20 cm			1				1		Trồng thay thế cây


Theo văn bản số
 ngày tháng năm 20.....
THẨM ĐỊNH
 Ký tên:

Stt	Vị trí	Chủng loại cây - đường kính gốc	Khối lượng - tình trạng cây						Ghi chú				
			Cây mới mục, sâu bệnh, cây chết (đón hạ)			Chủng loại cây trồng thay thế							
			Cây bóng mát loại 1 (cây)	Cây bóng mát loại 2 (cây)	Cây bóng mát loại 3 (cây)	Ô cây trồng	Trồng thay thế cây phượng D15- D18cm	Trồng thay thế cây bàng D10- D12cm		Trồng thay thế cây dừa D25- D30cm	Trồng thay thế vực lợ vùng D10- D15cm		
14	Cột điện 09	Phi lao - 16 cm	1					1					Trồng thay thế cây
15		Phượng vĩ - 26 cm		1					1				Trồng thay thế cây
16	Nhà nghỉ hải hà	Phượng vĩ - 40 cm		1					1				Trồng thay thế cây
17	Cột điện 20-21	Dừa - 30 cm		1						1			Trồng thay thế cây
18	Cột điện 59, nhà khách BQP	Bàng - 27 cm		1					1				Trồng thay thế cây
19	Trung tâm dịch vụ bưu điện	Bàng - 24 cm		1					1				Trồng thay thế cây
Tổng			9	10	0	0	0	18	0	0	1	0	
Đường Vạn Sơn (Trái tuyến, phía biển - ngã ba Đaso - 295A)													
1	Cột điện 09-10	Phi lao - 10 cm	1						1				Trồng thay thế cây
2		Phi lao - 12 cm	1						1				Trồng thay thế cây
3	Cột điện 66	Dừa - 34 cm		1						1			Trồng thay thế cây
4		Dừa - 37 cm		1						1			Trồng thay thế cây
Tổng			2	2	0	0	0	2	0	0	2	0	
Tổng cộng:			11	12	0	0	0	20	0	0	3	0	
Đường Vạn Hoa, phải tuyến (Bãi xe khu II - Cây A bích)													
VII			Đường Vạn Hoa, phải tuyến (Bãi xe khu II - Cây A bích) - Đỗ Sơn										
1		Bàng - 20 cm		1					1				Trồng thay thế cây
2	Bãi Xe khu II	Sâu - 27 cm		1					1				Trồng thay thế cây
3		Sâu - 31 cm		1					1				Trồng thay thế cây
4		Sâu - 27 cm		1					1				Trồng thay thế cây
5	Nhà hàng thái luân	Bàng - 26 cm		1					1				Trồng thay thế cây
6	Cột điện 12-13	Phượng vĩ - 20 cm		1					1				Trồng thay thế cây
7	Cột điện 15	Bàng Lãng - 37 cm		1					1	1			Trồng thay thế cây
8	Cột điện 31	Phượng vĩ - 20 cm		1					1				Trồng thay thế cây
Tổng			0	8	0	0	0	7	1	0	0	0	
Đường Vạn Hoa, trái tuyến (Cây A bích - Bãi xe khu II) - Đỗ Sơn													
VIII			Đường Vạn Lê, phải tuyến, phía núi (Đôi Ròng - Cống Hạng) - Đỗ Sơn										
1	Cột điện 1	Phượng vĩ - 20 cm		1					1				Trồng thay thế cây
2	Cột điện 1-2	Phượng vĩ - 30 cm		1					1				Trồng thay thế cây
3		Phượng vĩ - 27 cm		1					1				Trồng thay thế cây
4	Cột điện 3	Ô cây trồng					1		1				Trồng thay thế cây
5		Ô cây trồng					1		1				Trồng, Trồng thay thế cây
6		Ô cây trồng					1		1				Trồng, Trồng thay thế cây
7		Ô cây trồng					1		1				Trồng, Trồng thay thế cây
8		Ô cây trồng					1		1				Trồng, Trồng thay thế cây
9		Ô cây trồng					1		1				Trồng, Trồng thay thế cây
10		Ô cây trồng					1		1				Trồng, Trồng thay thế cây
11	Cột điện 6-9	Ô cây trồng					1		1				Trồng, Trồng thay thế cây
12		Ô cây trồng					1		1				Trồng, Trồng thay thế cây
13		Ô cây trồng					1		1				Trồng, Trồng thay thế cây
14		Ô cây trồng					1		1				Trồng, Trồng thay thế cây
15		Ô cây trồng					1		1				Trồng, Trồng thay thế cây
16		Ô cây trồng					1		1				Trồng, Trồng thay thế cây
17		Ô cây trồng					1		1				Trồng, Trồng thay thế cây
18	Cột điện 11	Phượng vĩ - 16 cm	1						1				Trồng thay thế cây
19	Cột điện 13	Ô cây trồng					1		1				Trồng, Trồng thay thế cây
20	Cột điện 17	Bàng Lãng - 30 cm		1					1				Trồng thay thế cây
21	Cột điện 22	Ô cây trồng					1		1				Trồng, Trồng thay thế cây
22		Phượng vĩ - 37 cm		1					1				Trồng thay thế cây
23	Cột điện 24	Phượng vĩ - 22 cm		1					1				Trồng thay thế cây
24		Phượng vĩ - 15 cm		1					1				Trồng thay thế cây
25	Cột điện 24-25	Phượng vĩ - 18 cm		1					1				Trồng thay thế cây
26		Phượng vĩ - 16 cm		1					1				Trồng thay thế cây
27	Cột điện 25-26	Phượng vĩ - 21 cm		1					1				Trồng thay thế cây
28		Phượng vĩ - 16 cm		1					1				Trồng thay thế cây
29	Cột điện 26-27	Phượng vĩ - 18 cm		1					1				Trồng thay thế cây
30	Cột điện 27-28	Keo - 40 cm		1					1				Trồng thay thế cây
31	Cột điện 31-32	Phượng vĩ - 23 cm		1					1				Trồng thay thế cây
32		Phượng vĩ - 27 cm		1					1				Trồng thay thế cây
33	Cột điện 33	Ô cây trồng					1		1				Trồng, Trồng thay thế cây

SỞ XÂY DỰNG HẢI PHÒNG

THẨM ĐỊNH

 Ký tên: 

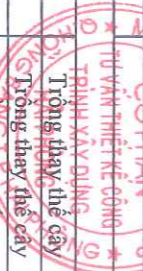

Khối lượng - tình trạng cây


Số	Vị trí	Chủng loại cây - đường kính gốc	Cây mới mục, sâu bệnh, cây chết (đón hạ)				Chủng loại cây trồng thay thế					Ghi chú
			Cây bóng mát loại 1 (cây)	Cây bóng mát loại 2 (cây)	Cây bóng mát loại 3 (cây)	Ô cây trồng	Trồng thay thế cây phượng D15-D18cm	Trồng thay thế cây bàng D10-D12cm	Trồng thay thế cây dừa D25-D30cm	Trồng thay thế lộc vùng D10-D15cm		
34	Cột điện 34	Phượng vĩ - 18 cm	1				1					Trồng thay thế cây
35	Cột điện 35-36	Phượng vĩ - 32 cm		1			1					Trồng thay thế cây
36	Cột điện 35-36	Phượng vĩ - 21 cm		1			1					Trồng thay thế cây
37	Cột điện 37	Xà cừ - 22 cm		1			1					Trồng thay thế cây
38	Cột điện 39-40	Phượng vĩ - 30 cm		1			1					Trồng thay thế cây
39	Cột điện 39-40	Phượng vĩ - 36 cm		1			1					Trồng thay thế cây
40	Cột điện 41	Phượng vĩ - 51 cm			1		1					Trồng thay thế cây
41	Cột điện 45	Phượng vĩ - 25 cm					1					Trồng thay thế cây
42	Cột điện 49	Xà cừ - 37 cm					1					Trồng thay thế cây
43	Cột điện 57	Phượng vĩ - 31 cm					1					Trồng thay thế cây
44	Cột điện 65	Vú sữa - 25 cm					1					Trồng thay thế cây
45	Cột điện 66	Ô cây trồng					1					Trồng thay thế cây
46	Cột điện 66	Ô cây trồng					1					Trồng thay thế cây
47	Cột điện 67	Ô cây trồng					1					Trồng thay thế cây
48	Cột điện 67	Sầu - 27 cm					1					Trồng thay thế cây
49	Cột điện 68-69	Ô cây trồng					1					Trồng thay thế cây
50	Cột điện 68-69	Ô cây trồng					1					Trồng thay thế cây
51	Cột điện 67	Ô cây trồng					1					Trồng thay thế cây
52	Cột điện 69-70	Ô cây trồng					1					Trồng thay thế cây
53	Cột điện 69-70	Phượng vĩ - 56 cm					1					Trồng thay thế cây
54	Cột điện 71	Ô cây trồng					1					Trồng thay thế cây
55	Cột điện 71	Ô cây trồng					1					Trồng thay thế cây
56	Cột điện 71	Phượng vĩ - 51 cm					1					Trồng thay thế cây
Tổng			7	20	3	26	56	0	0	0	0	

Đường Vạn Lễ, trái tuyến, phía bên (Cổng Hàng - Đồi Rồng)

1	Cột điện 10-11	Phượng vĩ - 12 cm	1				1					Trồng thay thế cây
2	Cột điện 17	Phi lao - 45 cm		1			1					Trồng thay thế cây
3	Cột điện 17	Phượng vĩ - 16 cm	1				1					Trồng thay thế cây
4	Cột điện 21	Phượng vĩ - 18 cm	1				1					Trồng thay thế cây
5	Cột điện 33	Ô cây trồng					1					Trồng thay thế cây
6	Cột điện 35-36	Xà cừ - 22 cm					1					Trồng thay thế cây
7	Cột điện 40	Phượng vĩ - 14 cm					1					Trồng thay thế cây
8	Cột điện 40	Xà cừ - 29 cm					1					Trồng thay thế cây
9	Cột điện 43	Phượng vĩ - 30 cm					1					Trồng thay thế cây
10	Cột điện 43	Ô cây trồng					1					Trồng thay thế cây
11	Cột điện 50-52	Bàng lằng - 25 cm					1					Trồng thay thế cây
12	Cột điện 50-52	Phượng vĩ - 31 cm					1					Trồng thay thế cây
13	Cột điện 55	Phượng vĩ - 22 cm					1					Trồng thay thế cây
14	Cột điện 55	Xà cừ - 40 cm					1					Trồng thay thế cây
15	Cột điện 55	Xà cừ - 27 cm					1					Trồng thay thế cây
16	Cột điện 59-60	Phượng vĩ - 20 cm					1					Trồng thay thế cây
17	Cột điện 67-68	Phượng vĩ - 40 cm					1					Trồng thay thế cây
18	Cột điện 68	Phượng vĩ - 20 cm					1					Trồng thay thế cây
19	Cột điện 68	Phượng vĩ - 27 cm					1					Trồng thay thế cây
20	Cột điện 75-76	Sầu - 12 cm					1					Trồng thay thế cây
Tổng			3	15	0	2	20	0	0	0	0	
Tổng cộng:			10	35	3	28	76	0	0	0	0	

VƯỜN HOA, CÔNG VIÊN

IX		Công Viên đường Nguyễn Hữu Cầu - Đò Sơn											
		Công viên khu A					Công viên khu B						
1		Bàng lằng - 10-18 cm	1	0	0	0	0	0	1	0	0	0	Trồng thay thế cây
Tổng			1	0	0	0	0	0	1	0	0	0	
		Công viên khu B											
1		Bàng lằng - 10-18 cm	1						1				Trồng thay thế cây
2		Bàng lằng - 10-18 cm	1						1				Trồng thay thế cây
3		Bàng lằng - 10-18 cm	1						1				Trồng thay thế cây
4		Sầu - 25 cm	1						3				Trồng thay thế cây
Tổng			3						4				
Tổng cộng:			4						4				
X		Công viên vung hương - Đò Sơn											
1		Dừa - 35 cm							1				Trồng thay thế cây
2		Ô cây trồng							1				Trồng thay thế cây
3		Cau vua - 30 cm							1				Trồng thay thế cây
4		Ô cây trồng							1				Trồng thay thế cây
5		Cau vua - 25 cm							1				Trồng thay thế cây
6		Dừa - 35 cm							1				Trồng thay thế cây
7		Dừa - 50 cm							1				Trồng thay thế cây
8		Dừa - 52 cm							1				Trồng thay thế cây

THAM ĐỊNH
 Theo văn bản số /
 ngày tháng năm 20.....
 Ký tên: 

Công viên vung hương

Stt	Vị trí	Chủng loại cây - đường kính gốc	Khối lượng - tình trạng cây					Chủng loài cây trồng thay thế					Ghi chú
			Cây mới mọc, sâu bệnh, cây chết (đốn hạ)	Cây bóng mát loại 1 (cây)	Cây bóng mát loại 2 (cây)	Cây bóng mát loại 3 (cây)	Ô cây trồng	Trồng thay thế cây phượng D15-D18cm	Trồng thay thế cây bàng D10-D12cm	Trồng thay thế cây dừa D30cm	Trồng thay thế lộc vừng D10-D15cm		
9		Dừa - 30 cm		1						1			Trồng thay thế cây
10		Đa - 200 cm				1							Trồng thay thế cây
11		Sanh - 72 cm				1							Trồng thay thế cây
12		Sanh - 54 cm				1							Trồng thay thế cây
13		Lộc vừng - 40 cm		1									Trồng thay thế cây
14		Lộc vừng - 37 cm		1									Trồng thay thế cây
15		Hoa sữa - 52 cm				1							Trồng thay thế cây
		Tổng	0	7	6	2	0	0	9	6			
XI			Vườn hoa ghita - Đồ Sơn										
1		Phi lao - 90 cm			1								Trồng thay thế cây
2	Vườn hoa ghita	Phi lao - 62 cm			1								Trồng thay thế cây
		Tổng	0	0	2	0	0	0	0	2			
XII			Công viên nghiênng, Đồ Sơn										
1	Công viên bên nghiênng, phía biển	Bàng Lãng - 48 cm		1						1			Trồng thay thế cây
		Tổng	0	1	0	0	0	0	1	0			
XIII			Vườn hoa khu 3 - Đồ Sơn										
1	Vườn hoa khu 3	Phi lao - 51 cm		0		1				0			Trồng thay thế cây
		Tổng	0	0	1	0	0	0	0	0			
XIV			Nghĩa trang liệt sỹ - Đồ Sơn										
1	Nghĩa trang liệt sỹ	Bàng Lãng - 30 cm		1						1			Trồng thay thế cây
		Tổng	0	1	0	0	0	0	1	0			
		Tổng cộng: I-XIV	35	83	21	30	139	9	12	9			

SỞ XÂY DỰNG HẢI PHÒNG
THẨM ĐỊNH

Theo văn bản số /
ngày tháng năm 20.....
Ký tên: 

BÌNH ĐỒ CÂY XANH

TUYÊN DƯƠNG TỈNH 363


SỞ XÂY DỰNG HẢI PHÒNG

THẨM ĐỊNH

Theo văn bản số /
ngày tháng năm 20.....
Ký tên: 

MẶT BẰNG VỊ TRÍ ĐƠN HẠ CÂY XANH CHẾT, CÂY KHÔNG CÒN KHẢ NĂNG SINH TRƯỞNG, TRỒNG THAY THE CÂY XANH

ĐỊA ĐIỂM: ĐƯỜNG TỈNH 363

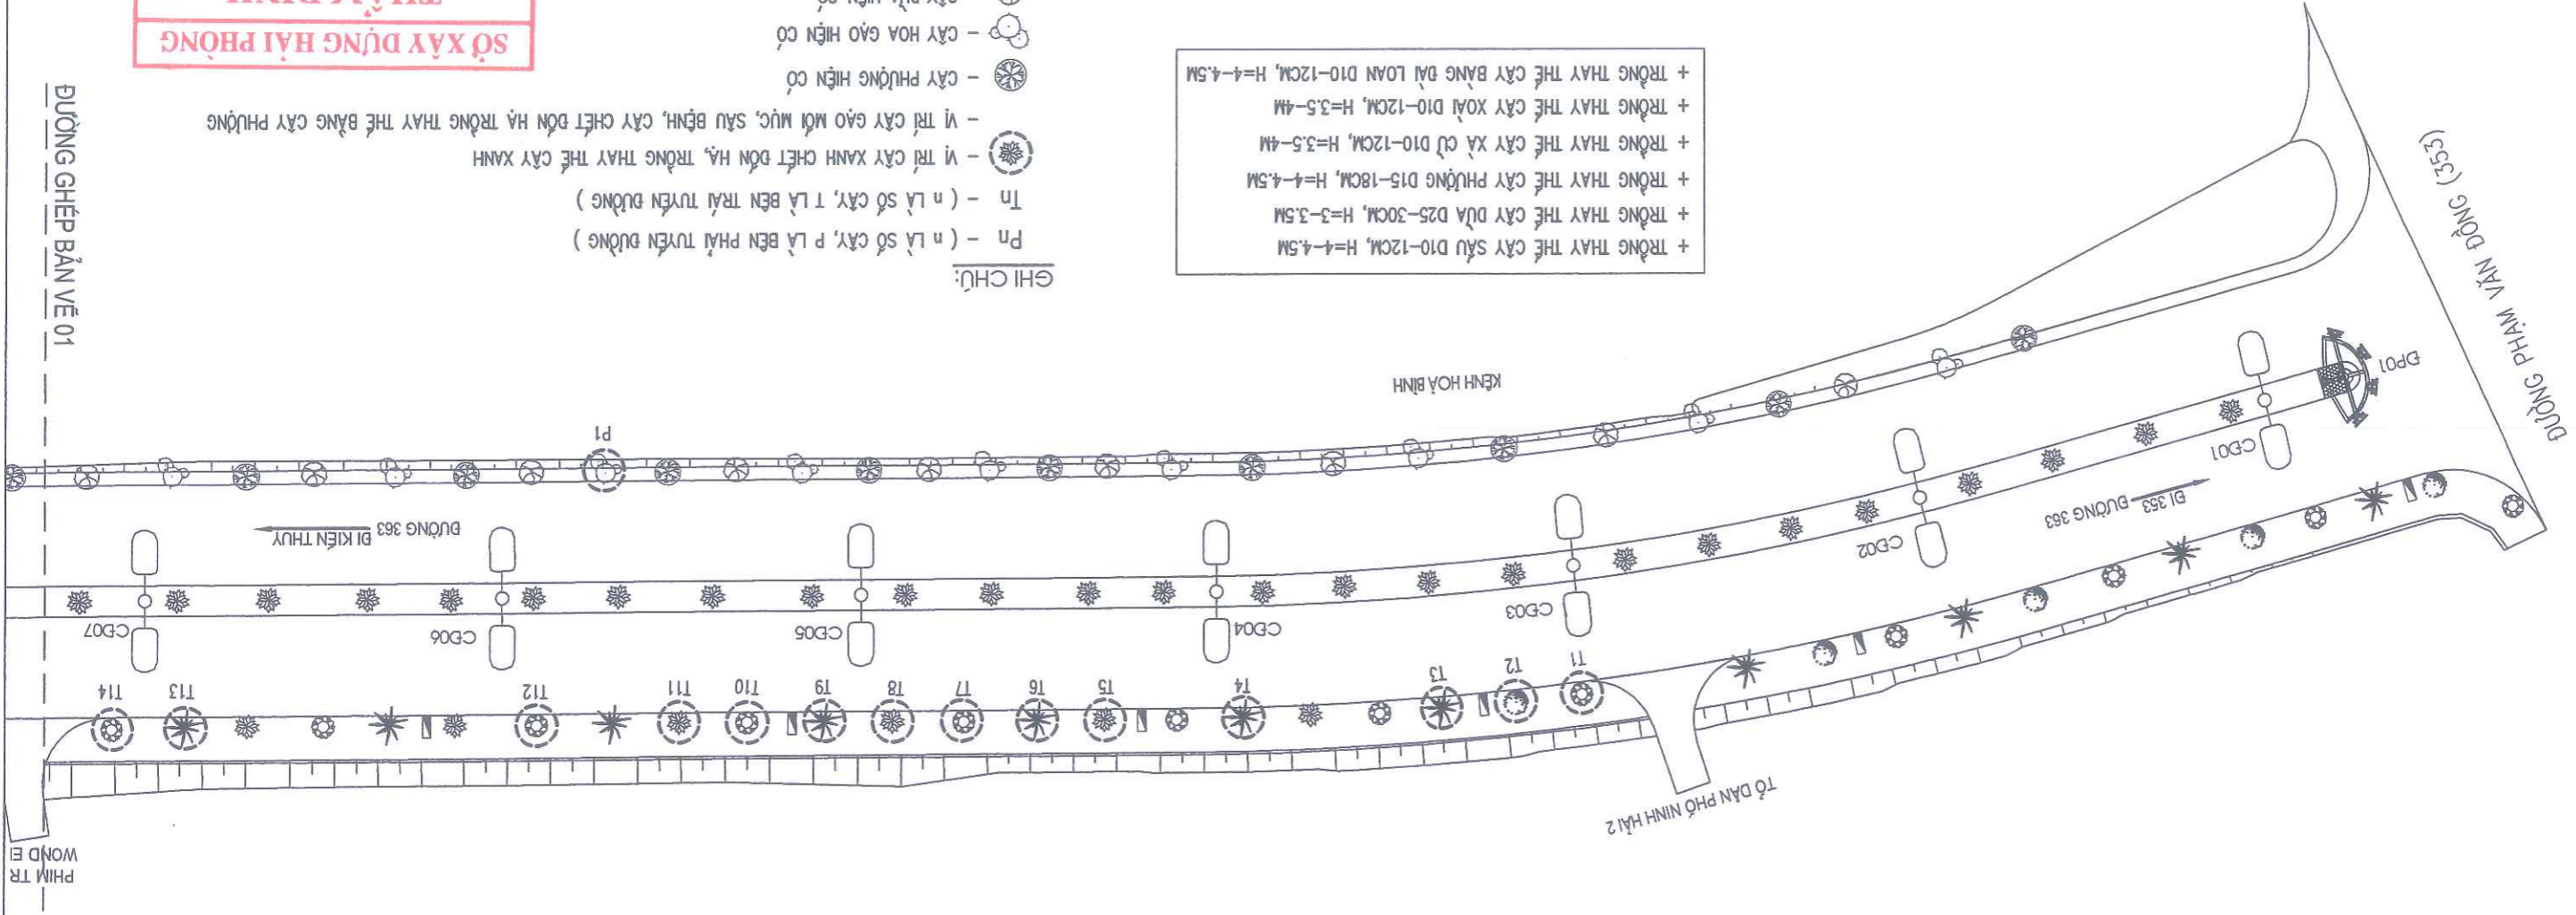

- + TRỒNG THAY THE CÂY SÂU DƯA D10-12CM, H=4-4.5M
- + TRỒNG THAY THE CÂY DỪA D25-30CM, H=3-3.5M
- + TRỒNG THAY THE CÂY PHỤNG D15-18CM, H=4-4.5M
- + TRỒNG THAY THE CÂY XÀ CỤ D10-12CM, H=3.5-4M
- + TRỒNG THAY THE CÂY XOÀI D10-12CM, H=3.5-4M
- + TRỒNG THAY THE CÂY BĂNG DÀI LOAN D10-12CM, H=4-4.5M

GHI CHÚ:
 Pn - (n LÀ SỐ CÂY, P LÀ BÊN PHẢI TUYẾN ĐƯỜNG)
 Tn - (n LÀ SỐ CÂY, T LÀ BÊN TRÁI TUYẾN ĐƯỜNG)
 - VỊ TRÍ CÂY XANH CHẾT ĐƠN HẠ, TRỒNG THAY THE CÂY XANH
 - VỊ TRÍ CÂY GÀO MỎI MỨC, SÂU BỆNH, CÂY CHẾT ĐƠN HẠ TRỒNG THAY THE BĂNG CÂY PHỤNG
 - CÂY PHỤNG HIỆN CỎ

- CÂY PHỤNG HIỆN CỎ
- CÂY HOA GÀO HIỆN CỎ
- CÂY DỪA HIỆN CỎ
- CÂY BĂNG DÀI LOAN HIỆN CỎ
- CÂY XÀ CỤ HIỆN CỎ
- CÂY SÂU HIỆN CỎ
- CÂY XOÀI HIỆN CỎ
- CỘT ĐÈN CHIẾU SÁNG

- KHỐI LƯỢNG CHI TIẾT XEM BẢNG THÔNG KÊ KHỐI LƯỢNG

SỞ XÂY DỰNG HẢI PHÒNG
THẨM ĐỊNH
 Theo văn bản số 4993.15/KP-SL/15
 ngày 20... tháng 4... năm 2025.
 Ký tên:

CÔNG TY TƯ VẤN THIẾT KẾ CTXD HẢI PHÒNG
 XI NGHIỆP TƯ VẤN THIẾT KẾ
 ĐỊA CHỈ : SỐ 36 L'Y TỰ TRÔNG - TP. HẢI PHÒNG
 WEBSITE : WWW.HCPC.COM.VN
 EMAIL : XNTVTK.HCPC@GMAIL.COM
 TEL : 0225 3823152 - FAX : 0225 3823152



HOÀN THÀNH 2026	TỶ LỆ:	KT.S. NGUYỄN KHÁNH HẢI	KT.S. BỒ VĂN LONG	KS. BỒ THỊ NGÂN	TH.S. NGUYỄN ĐỨC PHƯƠNG	KT.S. NGUYỄN HỮU HIỆP
THIẾT KẾ	THIẾT KẾ	CHỦ TRÍ THIẾT KẾ	P. GIÁM ĐỐC XI NGHIỆP	PHÒNG KHKT	PHÒNG GIÁM ĐỐC	
GIAI ĐOẠN: TKKT						
MẶT BẰNG VỊ TRÍ ĐƠN HẠ CÂY XANH CHẾT, CÂY KHÔNG CÒN KHẢ NĂNG SINH TRƯỞNG, TRỒNG THAY THE CÂY XANH						
ĐỊA ĐIỂM: ĐƯỜNG TỈNH 363						
CHỦ ĐẦU TƯ: SỐ XÂY DỰNG THÀNH PHỐ HẢI PHÒNG						
ĐẠI DIỆN CHỦ ĐẦU TƯ: TRUNG TÂM QUẢN LÝ, BẢO TRÌ CÁC CÔNG TRÌNH						
CÔNG TRÌNH: ĐƠN HẠ CÂY XANH CHẾT, CÂY KHÔNG CÒN KHẢ NĂNG SINH TRƯỞNG, TRỒNG THAY THE CÂY XANH TRÊN ĐỊA ĐΙΑ ĐỀM						
CÁC PHƯỜNG BỒ SƠN, NAM BỒ SƠN, HÙNG BẢO, ĐƯỜNG KINH VÀ ĐƯỜNG TỈNH 363 THEO PHẠM VI QUẢN LÝ CỦA						
SỞ XÂY DỰNG						
ĐỊA ĐIỂM : CÁC PHƯỜNG BỒ SƠN, NAM BỒ SƠN, HÙNG BẢO, ĐƯỜNG KINH VÀ ĐƯỜNG TỈNH 363 - TP. HẢI PHÒNG						

ĐƯỜNG GHEP BẢN VẼ 01

PHIM TR
WOND EI


GV: 55	KTS. NGUYỄN KHÁNH HẢI	KTS. ĐỖ VĂN LONG	KS. BỒ THỊ NGÂN	THS. NGUYỄN ĐỨC PHƯƠNG	KTS. NGUYỄN HỮU HIỆP
TỶ LỆ:					
HOÀN THÀNH 2026					
GIẢI ĐOÀN: TKQT	THIẾT KẾ	CHỦ TRÌ THIẾT KẾ	P. GIÁM ĐỐC XÍ NGHIỆP	PHÒNG KHKT	TỔNG GIÁM ĐỐC
MẶT BẰNG VỊ TRÍ BÓN HẠT VÀ CÂY XANH CHẾT, CÂY KHÔNG CÒN KHẢ NĂNG SINH TRƯỞNG, TRỒNG THAY THE CÂY XANH			CÔNG TY CP TƯ VẤN THIẾT KẾ CTXD HẢI PHÒNG XÍ NGHIỆP TƯ VẤN THIẾT KẾ ĐỊA CHỈ: SỐ 36 LÝ TỰ TRỌNG - TP. HẢI PHÒNG WEBSITE: WWW.HCDC.CO.M.VN EMAIL: XNTVTK.HCDC@GMAIL.COM TEL: 0225 3823152 - FAX: 0225 3823152		
BÀI DIỆN CHỦ ĐẦU TƯ: SỐ XÂY DỰNG THÀNH PHỐ HẢI PHÒNG			CÔNG TRÌNH: ĐƠN HẠ CÂY XANH CHẾT, CÂY KHÔNG CÒN KHẢ NĂNG SINH TRƯỞNG, TRỒNG THAY THE CÂY XANH TRÊN ĐỊA BÀN CÁC PHƯỜNG ĐỒ SƠN, NAM ĐỒ SƠN, HÙNG BẢO, DƯƠNG KINH VÀ ĐƯỜNG TỈNH 363 THEO PHẠM VI QUẢN LÝ CỦA SỞ XÂY DỰNG ĐỊA ĐIỂM: CÁC PHƯỜNG ĐỒ SƠN, NAM ĐỒ SƠN, HÙNG BẢO, DƯƠNG KINH VÀ ĐƯỜNG TỈNH 363 - TP. HẢI PHÒNG		
CHỦ ĐẦU TƯ: SỐ XÂY DỰNG THÀNH PHỐ HẢI PHÒNG					



SỞ XÂY DỰNG HẢI PHÒNG
THẨM ĐỊNH
 Theo văn bản số/.....
 ngàytháng.....năm 20.....
 Kỵ tên:

- GHI CHÚ:**
- Pn - (n LÀ SỐ CÂY, P LÀ BÊN PHẢI TUYẾN ĐƯỜNG)
 - Tn - (n LÀ SỐ CÂY, T LÀ BÊN TRÁI TUYẾN ĐƯỜNG)
 - VỊ TRÍ CÂY XANH CHẾT ĐƠN HẠ, TRỒNG THAY THE CÂY XANH
 - VỊ TRÍ CÂY GẠO MỎI MỤC, SẬU BỆNH, CÂY CHẾT ĐƠN HẠ TRỒNG THAY THE BĂNG CÂY PHỤNG
 - CÂY PHỤNG HIỆN CỎ
 - CÂY HOA GÀO HIỆN CỎ
 - CÂY DỪA HIỆN CỎ
 - CÂY BĂNG DÀI LOAN HIỆN CỎ
 - CÂY XÀ CỤ HIỆN CỎ
 - CÂY SẬU HIỆN CỎ
 - CÂY XỎÀI HIỆN CỎ
 - CỘT ĐÈN CHIẾU SÁNG
 - KHỐI LƯỢNG CHỈ TIẾT XEM BẢNG THÔNG KẾ KHỐI LƯỢNG

- + TRỒNG THAY THE CÂY SẬU D10-12CM, H=4-4.5M
- + TRỒNG THAY THE CÂY DỪA D25-30CM, H=3-3.5M
- + TRỒNG THAY THE CÂY PHỤNG D15-18CM, H=4-4.5M
- + TRỒNG THAY THE CÂY XÀ CỤ D10-12CM, H=3.5-4M
- + TRỒNG THAY THE CÂY XỎÀI D10-12CM, H=3.5-4M
- + TRỒNG THAY THE CÂY BĂNG DÀI LOAN D10-12CM, H=4-4.5M

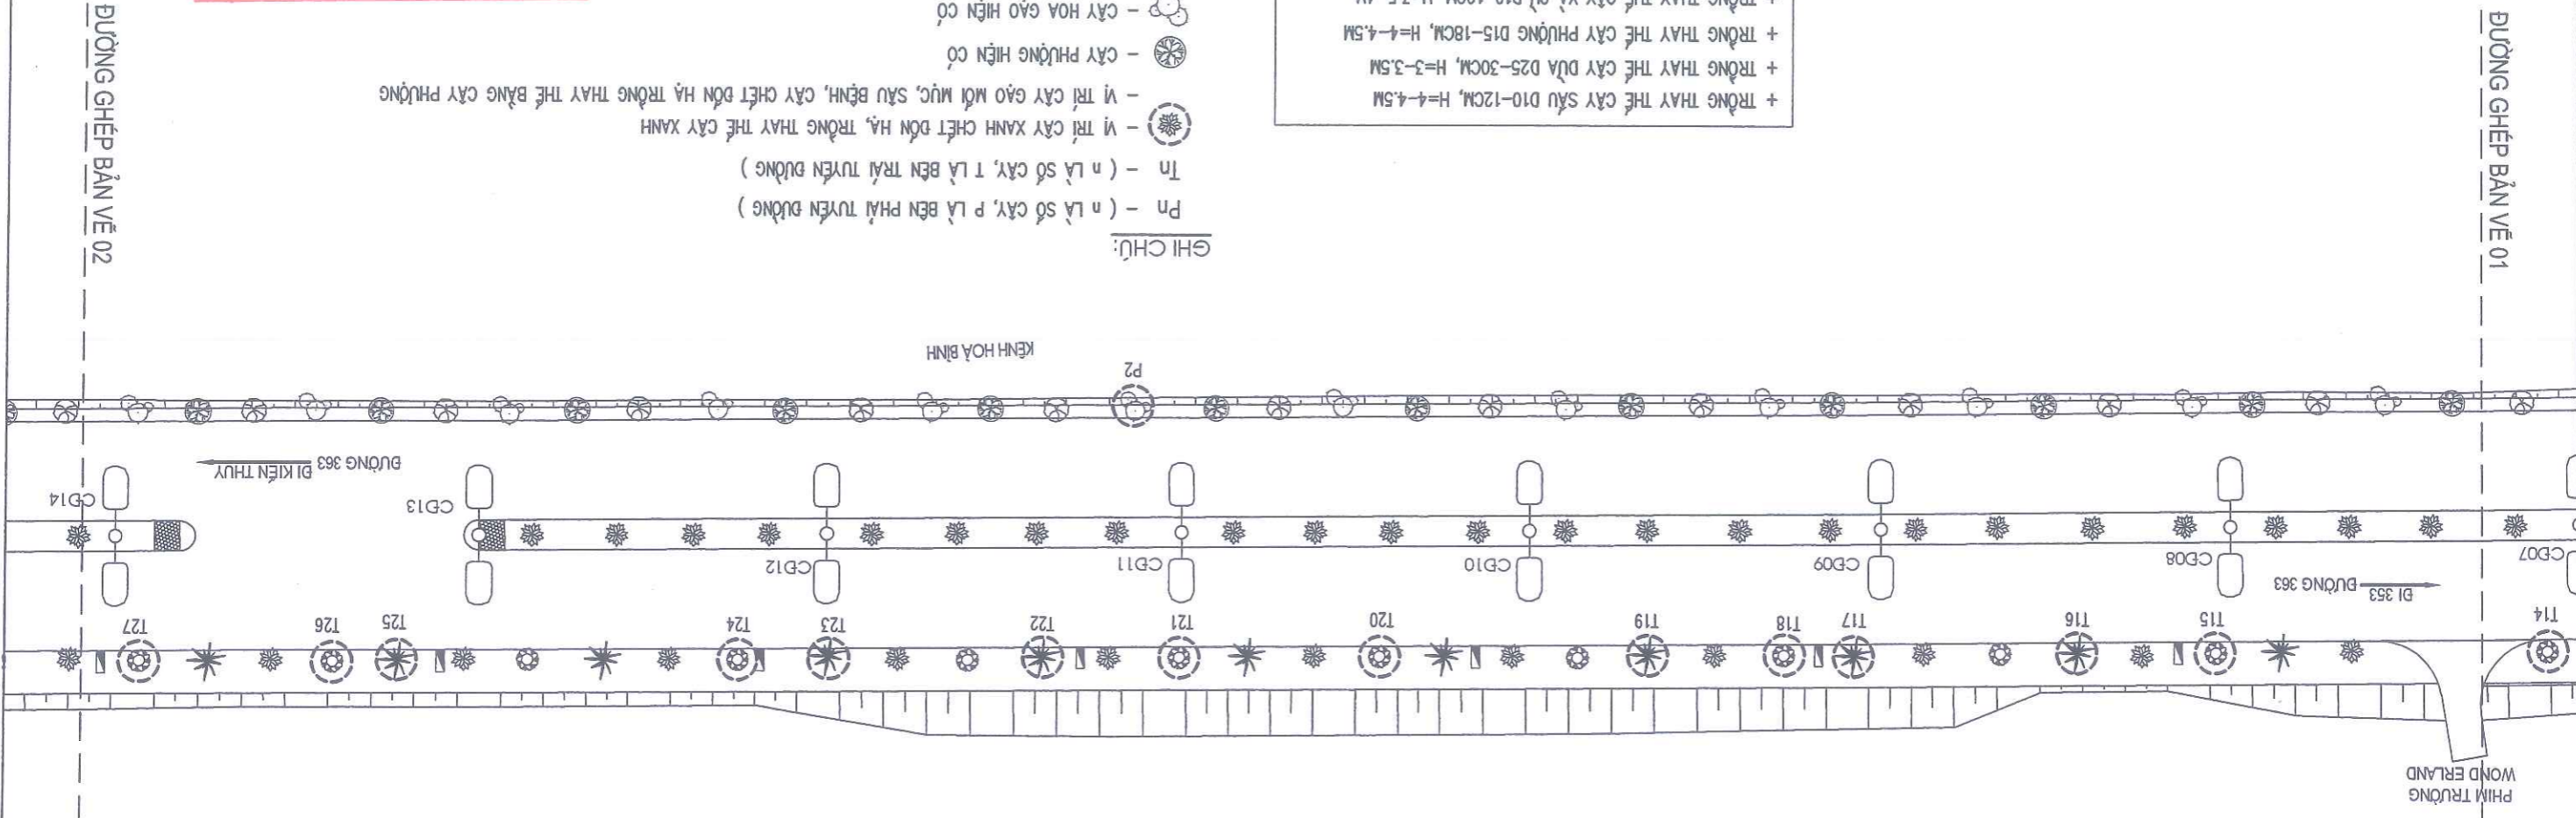

ĐƯỜNG GHEP BAN VE 02

ĐƯỜNG GHEP BAN VE 01


BV: 56	KTS. NGUYỄN KHÁNH HẢI	KTS. BỒ VĂN LONG	KS. BỒ THỊ NGÂN	THS. NGUYỄN ĐỨC PHƯƠNG	KTS. NGUYỄN HỮU HIỆP
Tỷ lệ:					
HOÀN THÀNH 2026					
GIẢI ĐOÀN: TKKT	THIẾT KẾ	CHỦ TRÌ THIẾT KẾ	P. GIÁM ĐỐC XI NGHIỆP	PHÒNG KHKT	P. TỔNG GIÁM ĐỐC
MẶT BẰNG VỊ TRÍ ĐÓN HẠ CÂY XANH CHẾT, CÂY KHÔNG CÒN KHẢ NĂNG SINH TRƯỞNG, TRỒNG THAY THE CÂY XANH			 CÔNG TY CP TƯ VẤN THIẾT KẾ CTXD HẢI PHÒNG XI NGHIỆP TƯ VẤN THIẾT KẾ ĐỊA CHỈ: SỐ 36 LÝ TỰ TRỌNG - TP. HẢI PHÒNG WEBSITE: WWW.HCDC.COM.VN EMAIL: XNTVTK.HCDC@GMAIL.COM TEL: 0225 3823152 - FAX: 0225 3823152		
CHỦ ĐẦU TƯ: SỐ XÂY DỰNG THÀNH PHỐ HẢI PHÒNG			ĐÀI DIỆN CHỦ ĐẦU TƯ: TRUNG TÂM QUẬN LÝ, BẢO TRÌ CÁC CÔNG TRÌNH CÔNG TRÌNH: ĐÓN HẠ CÂY XANH CHẾT, CÂY KHÔNG CÒN KHẢ NĂNG SINH TRƯỞNG, TRỒNG THAY THE CÂY XANH TRÊN ĐỊA BÀN CÁC PHƯỜNG ĐỒ SƠN, NAM ĐỒ SƠN, HƯNG BẢO, DƯƠNG KINH VÀ BƯỞNG TỈNH 363 THEO PHẠM VI QUẬN LÝ CỬA SỐ XÂY DỰNG ĐỊA ĐIỂM : CÁC PHƯỜNG ĐỒ SƠN, NAM ĐỒ SƠN, HƯNG BẢO, DƯƠNG KINH VÀ BƯỞNG TỈNH 363 - TP. HẢI PHÒNG		
BIA ĐIỂM: BƯỞNG TỈNH 363					



SỞ XÂY DỰNG HẢI PHÒNG
 Theo văn bản số /
 ngày tháng năm 20...
 Ký tên:

- GHI CHÚ:**
- Pn - (n LÀ SỐ CÂY, P LÀ BÊN PHẢI TUYÊN ĐƯỜNG)
 - Tn - (n LÀ SỐ CÂY, T LÀ BÊN TRÁI TUYÊN ĐƯỜNG)
 - - VỊ TRÍ CÂY XANH CHẾT ĐÓN HẠ, TRỒNG THAY THE CÂY XANH
 - - VỊ TRÍ CÂY GÀO MỐI MỨC, SÂU BỆNH, CÂY CHẾT ĐÓN HẠ TRỒNG THAY THE BĂNG CÂY PHƯỜNG
 - ☉ - CÂY PHƯỜNG HIỆN CÓ
 - ☉ - CÂY HOA GÀO HIỆN CÓ
 - ☉ - CÂY DỪA HIỆN CÓ
 - ☉ - CÂY BĂNG DÀI LOAN HIỆN CÓ
 - ☉ - CÂY XÀ XÀ CỤ HIỆN CÓ
 - ☉ - CÂY SÂU HIỆN CÓ
 - ☉ - CÂY XOÀI HIỆN CÓ
 - - CỘT ĐÈN CHIẾU SÁNG
 - KHỐI LƯỢNG CHI TIẾT XEM BẢNG THÔNG KẾ KHỐI LƯỢNG

- + TRỒNG THAY THE CÂY SÂU D10-12CM, H=4-4.5M
- + TRỒNG THAY THE CÂY DỪA D25-30CM, H=3-3.5M
- + TRỒNG THAY THE CÂY PHỤNG D15-18CM, H=4-4.5M
- + TRỒNG THAY THE CÂY XÀ XÀ CỤ D10-12CM, H=3.5-4M
- + TRỒNG THAY THE CÂY XOÀI D10-12CM, H=3.5-4M
- + TRỒNG THAY THE CÂY BĂNG DÀI LOAN D10-12CM, H=4-4.5M

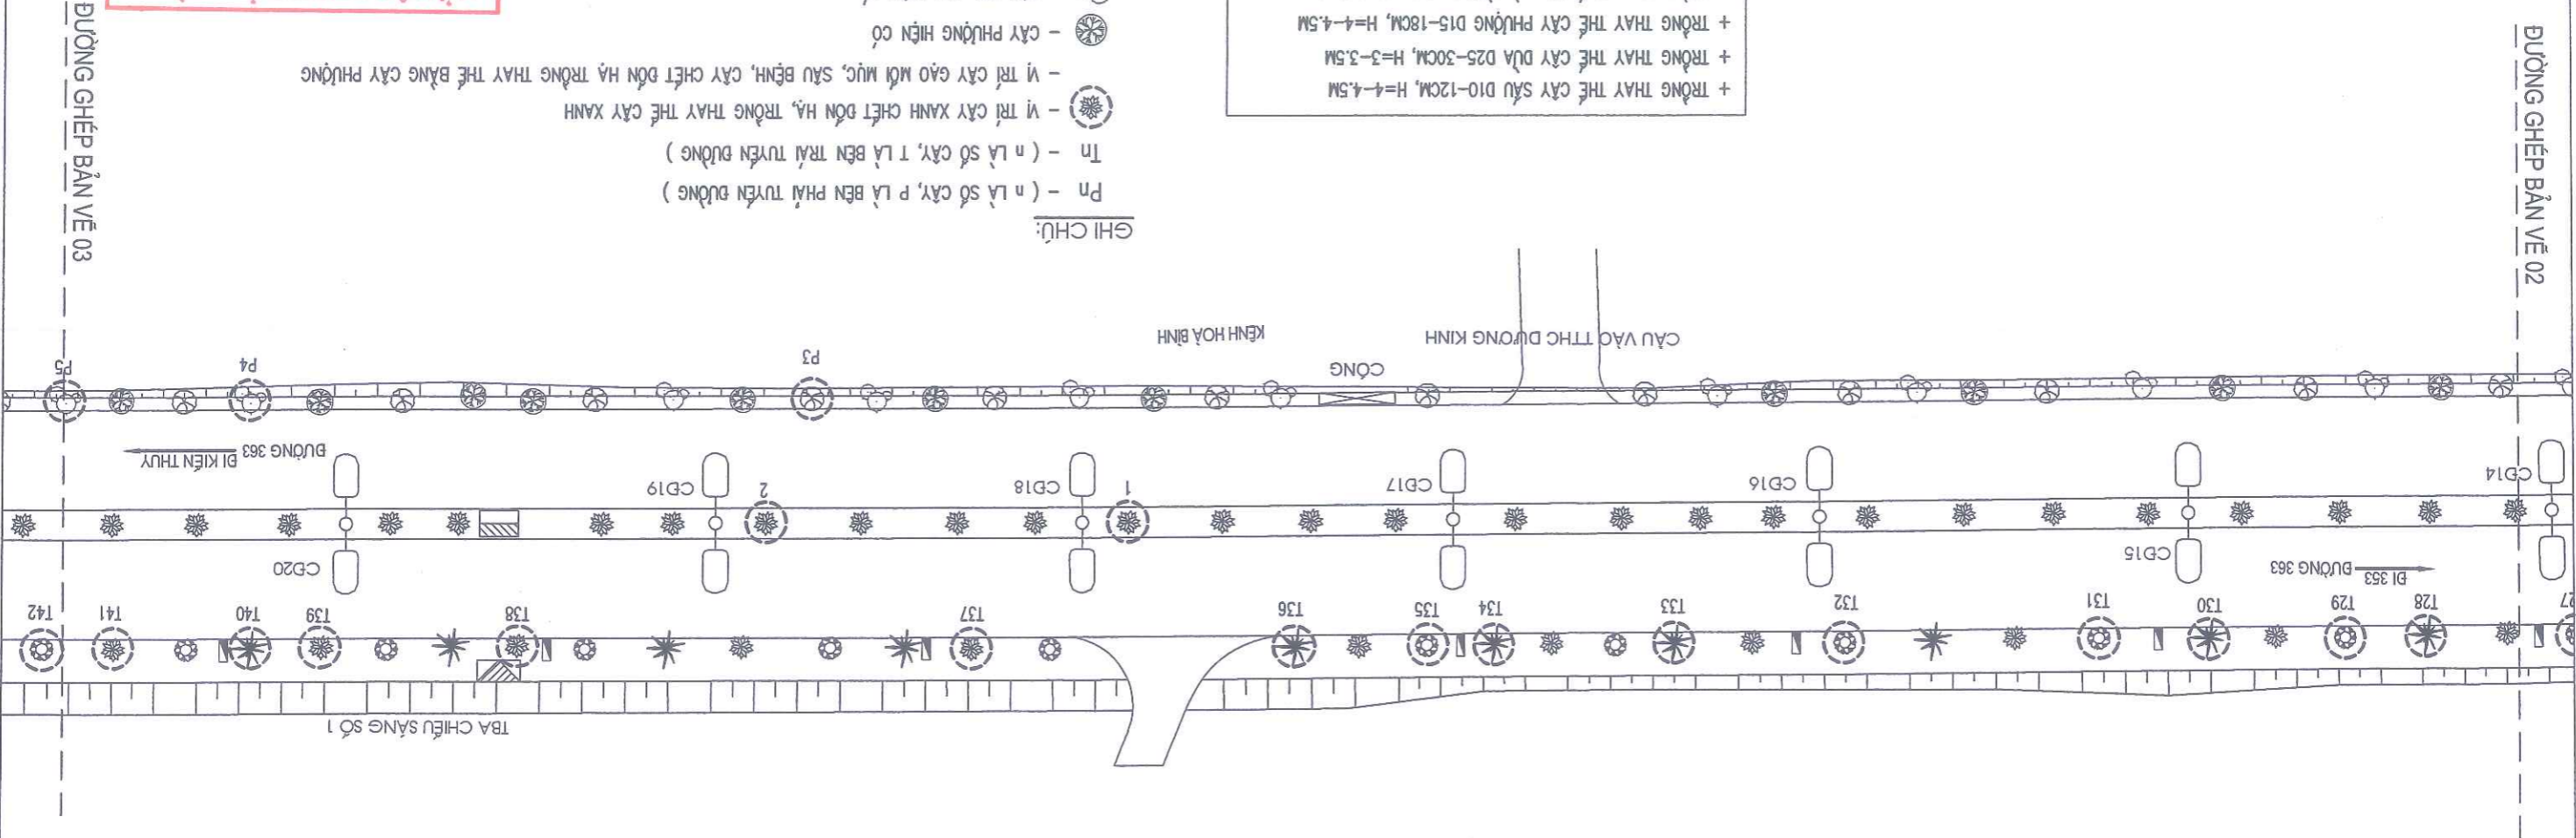

HOÀN THÀNH 2026	TY LỆ:	KTS. NGUYỄN KHÁNH HẢI	KTS. BỒ VĂN LONG	KS. BỒ THỊ NGÂN	THS. NGUYỄN ĐỨC PHƯƠNG	KTS. NGUYỄN HỮU HIỆP
GIẢI ĐOÀN: TKKT	THIẾT KẾ	THIẾT KẾ	CHỦ TRÌ THIẾT KẾ	P. GIẢM ĐỐC XI NGHIỆP	PHÒNG KHKT	PHÒNG GIẢM ĐỐC
CHỈ DẪN TƯ: SỐ XÂY DỰNG THÀNH PHỐ HẢI PHÒNG BÀI DIỄN CHỦ ĐẦU TƯ: TRUNG TÂM QUẢN LÝ, BẢO TRÌ CÁC CÔNG TRÌNH CÔNG TRÌNH: ĐÓN HẠ CÂY XANH CHẾT, CÂY KHÔNG CÒN KHẢ NĂNG SINH TRƯỞNG, TRỒNG THAY THE CÂY XANH TRÊN ĐΙΑ BÀN CÁC PHƯỜNG BỒ SƠN, NAM BỒ SƠN, HƯNG ĐÀO, DƯƠNG KINH VÀ BƯỞNG TỈNH 363 THEO PHẠM VI QUẢN LÝ CỦA SỐ XÂY DỰNG ĐỊA ĐIỂM: CÁC PHƯỜNG BỒ SƠN, NAM BỒ SƠN, HUNG ĐÀO, DƯƠNG KINH VÀ BƯỞNG TỈNH 363 - TP. HẢI PHÒNG						
CHỈ DẪN TƯ: SỐ XÂY DỰNG THÀNH PHỐ HẢI PHÒNG BÀI DIỄN CHỦ ĐẦU TƯ: TRUNG TÂM QUẢN LÝ, BẢO TRÌ CÁC CÔNG TRÌNH CÔNG TRÌNH: ĐÓN HẠ CÂY XANH CHẾT, CÂY KHÔNG CÒN KHẢ NĂNG SINH TRƯỞNG, TRỒNG THAY THE CÂY XANH TRÊN ĐΙΑ BÀN ĐỊA ĐIỂM: CÁC PHƯỜNG BỒ SƠN, NAM BỒ SƠN, HUNG ĐÀO, DƯƠNG KINH VÀ BƯỞNG TỈNH 363 - TP. HẢI PHÒNG						




CÔNG TY CP TƯ VẤN THIẾT KẾ CTXD HẢI PHÒNG
 XI NGHIỆP TƯ VẤN THIẾT KẾ
 ĐỊA CHỈ: SỐ 36 LÝ TỰ TRỌNG - TP. HẢI PHÒNG
 WEBSITE: WWW.HPCDC.COM.VN
 EMAIL: XN.TV.TK.HC.DC@GMAIL.COM
 TEL: 0225 3823152 - FAX: 0225 3823152


- GHI CHÚ:**
- Pn - (n LÀ SỐ CÂY, P LÀ BÊN PHẢI TUYẾN DƯỜNG)
 - Tn - (n LÀ SỐ CÂY, T LÀ BÊN TRÁI TUYẾN DƯỜNG)
 - ⊙ - VỊ TRÍ CÂY XANH CHẾT ĐƠN HẠ, TRỒNG THAY THE CÂY XANH
 - ⊙ - VỊ TRÍ CÂY GÀO MỐI MỨC, SẤU BỆNH, CÂY CHẾT ĐƠN HẠ TRỒNG THAY THE BẢNG CÂY PHỤNG
 - ⊙ - CÂY PHỤNG HIỆN CỎ
 - ⊙ - CÂY HOA GÀO HIỆN CỎ
 - ⊙ - CÂY DỪA HIỆN CỎ
 - ⊙ - CÂY BẢNG DẠI LOAN HIỆN CỎ
 - ⊙ - CÂY XÀ CỤ HIỆN CỎ
 - ⊙ - CÂY SÂU HIỆN CỎ
 - ⊙ - CÂY XOÀI HIỆN CỎ
 - ⊙ - CỘT ĐÈN CHIẾU SÁNG
 - KHỐI LƯỢNG CHI TIẾT XEM BẢNG THÔNG KẾ KHỐI LƯỢNG

- + TRỒNG THAY THE CÂY SÂU D10-12CM, H=4-4.5M
- + TRỒNG THAY THE CÂY DỪA D25-30CM, H=3-3.5M
- + TRỒNG THAY THE CÂY PHỤNG D15-18CM, H=4-4.5M
- + TRỒNG THAY THE CÂY XÀ CỤ D10-12CM, H=3-3.4M
- + TRỒNG THAY THE CÂY XOÀI D10-12CM, H=3-3.4M
- + TRỒNG THAY THE CÂY BẢNG DẠI LOAN D10-12CM, H=4-4.5M

SỞ XÂY DỰNG HẢI PHÒNG
THẨM ĐỊNH
 Theo văn bản số/.....
 ngày.....tháng.....năm 20.....
 Ký tên:

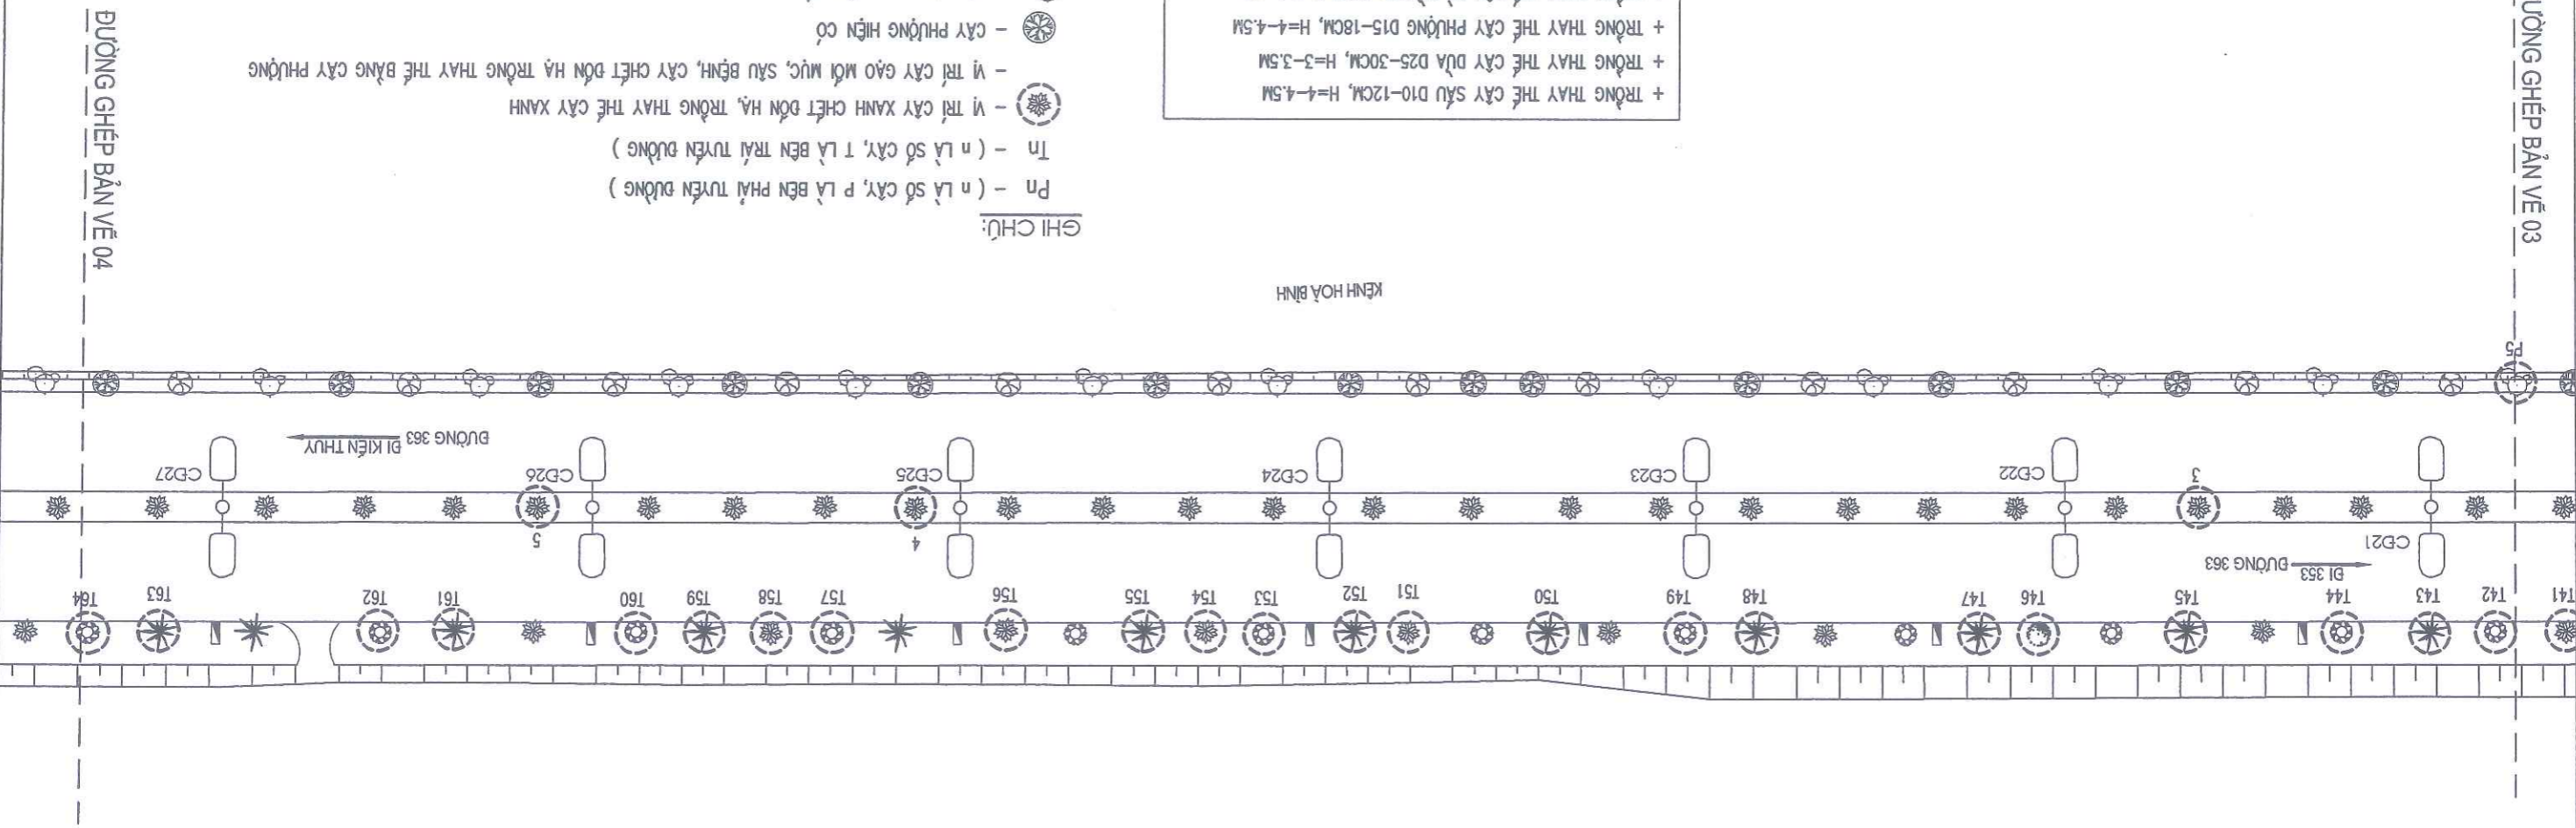

HOÀN THÀNH 2026	TY LỆ:	KTS. NGUYỄN KHÁNH HẢI	KTS. BỒ VĂN LONG	KS. BỒ THỊ NGÂN	THS. NGUYỄN ĐỨC PHƯƠNG	KTS. NGUYỄN HỮU HIỆP
GIẢI ĐOÀN: TKKT	THIẾT KẾ	THIẾT KẾ	CHỦ TRÍ THIẾT KẾ	P. GIẢI ĐỌC XI NGHIỆP	PHÒNG KHKT	P. TỔNG GIẢI ĐỌC
CHỦ ĐẦU TƯ: SỞ XÂY DỰNG THÀNH PHỐ HẢI PHÒNG BÀI DIỆN CHỦ ĐẦU TƯ: TRUNG TÂM QUẬN LŨY, BẢO TRÌ CÁC CÔNG TRÌNH CÔNG TRÌNH: ĐÓN HÀ CÂY XANH CHẾT, CÂY KHÔNG CÒN KHẢ NĂNG SINH TRƯỞNG, TRỒNG THAY THE CÂY XANH TRÊN BIA BÀN CÁC PHƯỜNG ĐỒ SẼN, NAM ĐỒ SẼN, HƯNG ĐÀO, DƯƠNG KINH VÀ BƯỜNG TỈNH 363 THEO PHẠM VI QUẢN LÝ CỦA SỞ XÂY DỰNG BIA ĐIỂM: CÁC PHƯỜNG ĐỒ SẼN, NAM ĐỒ SẼN, HƯNG ĐÀO, DƯƠNG KINH VÀ BƯỜNG TỈNH 363 - TP. HẢI PHÒNG						
MẶT BẰNG VỊ TRÍ ĐÓN HÀ CÂY XANH CHẾT, CÂY KHÔNG CÒN KHẢ NĂNG SINH TRƯỞNG, TRỒNG THAY THE CÂY XANH BIA ĐIỂM: BƯỜNG TỈNH 363						
CÔNG TY CP TƯ VẤN THIẾT KẾ CTXD HẢI PHÒNG XI NGHIỆP TƯ VẤN THIẾT KẾ ĐỊA CHỈ: SỐ 36 LŨY TỰ TRÔNG - TP. HẢI PHÒNG WEBSITE: WWW.HCDDC.COM.VN EMAIL: XNVTTKHCDDC@GMAIL.COM TEL: 0225 3823152 - FAX: 0225 3823152						

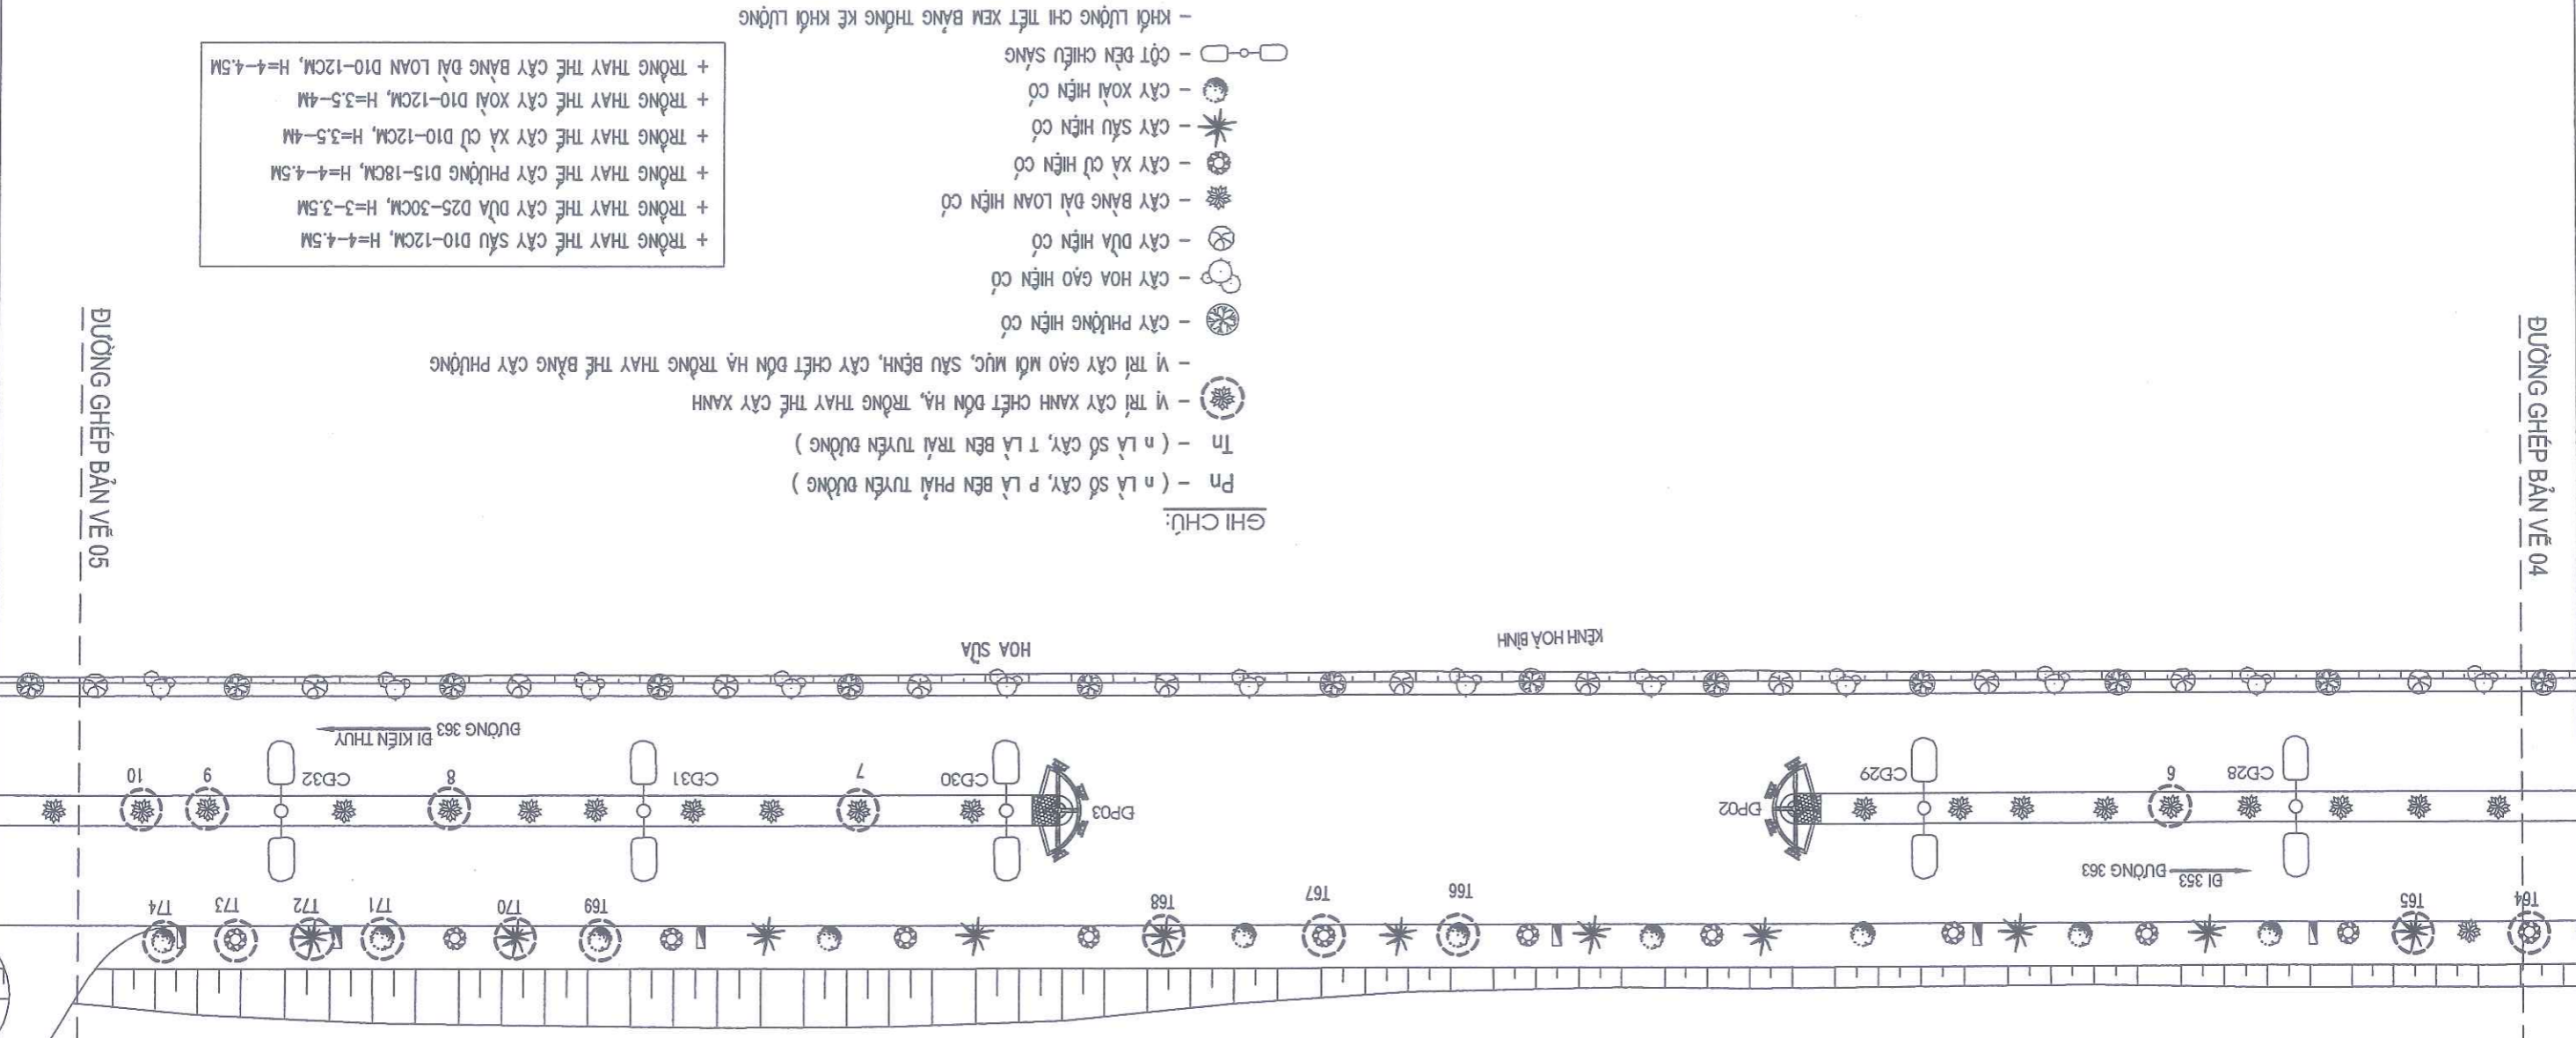

- + TRỒNG THAY THE CÂY SẬU HẬU D10-12CM, H=4-4.5M
- + TRỒNG THAY THE CÂY XỎÀI D10-12CM, H=3.5-4M
- + TRỒNG THAY THE CÂY XÀ CỪ D10-12CM, H=3.5-4M
- + TRỒNG THAY THE CÂY PHƯỢNG D15-18CM, H=4-4.5M
- + TRỒNG THAY THE CÂY DỪA D25-30CM, H=3-3.5M

- GHI CHÚ:
- Pn - (n LÀ SỐ CÂY, P LÀ BÊN PHẢI TUYẾN BƯỜNG)
 - Tn - (n LÀ SỐ CÂY, T LÀ BÊN TRÁI TUYẾN BƯỜNG)
 - VỊ TRÍ CÂY XANH CHẾT ĐÓN HẠ, TRỒNG THAY THE CÂY XANH
 - VỊ TRÍ CÂY GẠO MỚI MỨC, SẬU BỆNH, CÂY CHẾT ĐÓN HẠ TRỒNG THAY THE BẢNG CÂY PHƯỢNG
 - CÂY PHƯỢNG HIỆN CỎ
 - CÂY HOA GẠO HIỆN CỎ
 - CÂY DỪA HIỆN CỎ
 - CÂY SẬU HIỆN CỎ
 - CÂY XÀ CỪ HIỆN CỎ
 - CÂY XỎÀI HIỆN CỎ
 - CÂY SẬU HIỆN CỎ
 - CÂY XỎÀI HIỆN CỎ
 - CỘT ĐÈN CHIỀU SẴNG
 - KHỐI LƯỢNG CHI TIẾT XEM BẢNG THÔNG KẾ KHỐI LƯỢNG

SỞ XÂY DỰNG HẢI PHÒNG
THẨM ĐỊNH
 Ký tên:


BV: 59	KTS. NGUYỄN KHÁNH HẢI	KTS. BỒ VĂN LONG	KS. BỒ THỊ NGÂN	THS. NGUYỄN ĐỨC PHƯƠNG	KTS. NGUYỄN HỮU HIỆP
TÝ LỆ:					
HOÀN THÀNH 2026					
GIẢI ĐOÀN: TKKT	THIẾT KẾ	CHỦ TRÌ THIẾT KẾ	P. GIÁM ĐỐC XI NGHIỆP	PHÒNG KHKT	PHÒNG GIÁM ĐỐC
MẶT BẰNG VỊ TRÍ ĐÓN HẠ CÂY XANH CHẾT, CÂY KHÔNG CÒN KHẢ NĂNG SINH TRƯỞNG, TRỒNG THAY THE CÂY XANH			CÔNG TY CP TƯ VẤN THIẾT KẾ CTXD HẢI PHÒNG XI NGHIỆP TƯ VẤN THIẾT KẾ ĐỊA CHỈ: SỐ 36 LÝ TỰ TRỌNG - TP. HẢI PHÒNG WEBSITE: WWW.HCDDC.COM.VN EMAIL: XNTVTK.HCDDC@GMAIL.COM TEL: 0225 3823152 - FAX: 0225 3823152		
DẪN DIỆN CHỦ ĐẦU TƯ: BẢO TRÌ CÁC CÔNG TRÌNH			CHỦ ĐẦU TƯ: SỞ XÂY DỰNG THÀNH PHỐ HẢI PHÒNG CÔNG TRÌNH: ĐÓN HẠ CÂY XANH CHẾT, CÂY KHÔNG CÒN KHẢ NĂNG SINH TRƯỞNG, TRỒNG THAY THE CÂY XANH TRÊN ĐỊA BÀN CÁC PHƯỜNG BỐ SON, NAM BỐ SON, HUNG BÀO, DƯƠNG KINH VÀ ĐƯỜNG TỈNH 363 THEO PHẠM VI QUẢN LÝ CỦA SỞ XÂY DỰNG ĐỊA ĐIỂM: CÁC PHƯỜNG BỐ SON, NAM BỐ SON, HUNG BÀO, DƯƠNG KINH VÀ ĐƯỜNG TỈNH 363 - TP. HẢI PHÒNG		
DIA ĐIỂM: ĐƯỜNG TỈNH 363					



SỞ XÂY DỰNG HẢI PHÒNG
 THẨM ĐỊNH
 Theo văn bản số /
 ngày tháng năm 20.....
 Ký tên:

- GHI CHÚ:**
- Pn - (n LÀ SỐ CÂY, P LÀ BÊN PHẢI TUYẾN DƯỜNG)
 - Tn - (n LÀ SỐ CÂY, T LÀ BÊN TRÁI TUYẾN DƯỜNG)
 - - VỊ TRÍ CÂY XANH CHẾT ĐÓN HẠ, TRỒNG THAY THE CÂY XANH
 - - VỊ TRÍ CÂY GÀO MỐI MỨC, SÂU BỆNH, CÂY CHẾT ĐÓN HẠ TRỒNG THAY THE BĂNG CÂY PHƯỜNG
 - - CÂY PHỤNG HIỆN CỎ
 - - CÂY HOA GÀO HIỆN CỎ
 - - CÂY DỪA HIỆN CỎ
 - - CÂY BĂNG DÀI LOAN HIỆN CỎ
 - - CÂY XÀ CỤ HIỆN CỎ
 - - CÂY SÂU HIỆN CỎ
 - - CÂY XOÀI HIỆN CỎ
 - - CỘT ĐÈN CHIẾU SÁNG
 - KHỐI LƯỢNG CHI TIẾT XEM BẢNG THÔNG KẾ KHỐI LƯỢNG

- + TRỒNG THAY THE CÂY SÂU D10-12CM, H=4-4.5M
- + TRỒNG THAY THE CÂY DỪA D25-30CM, H=3-3.5M
- + TRỒNG THAY THE CÂY PHỤNG D15-18CM, H=4-4.5M
- + TRỒNG THAY THE CÂY XÀ CỤ D10-12CM, H=3.5-4M
- + TRỒNG THAY THE CÂY XOÀI D10-12CM, H=3.5-4M
- + TRỒNG THAY THE CÂY BĂNG DÀI LOAN D10-12CM, H=4-4.5M

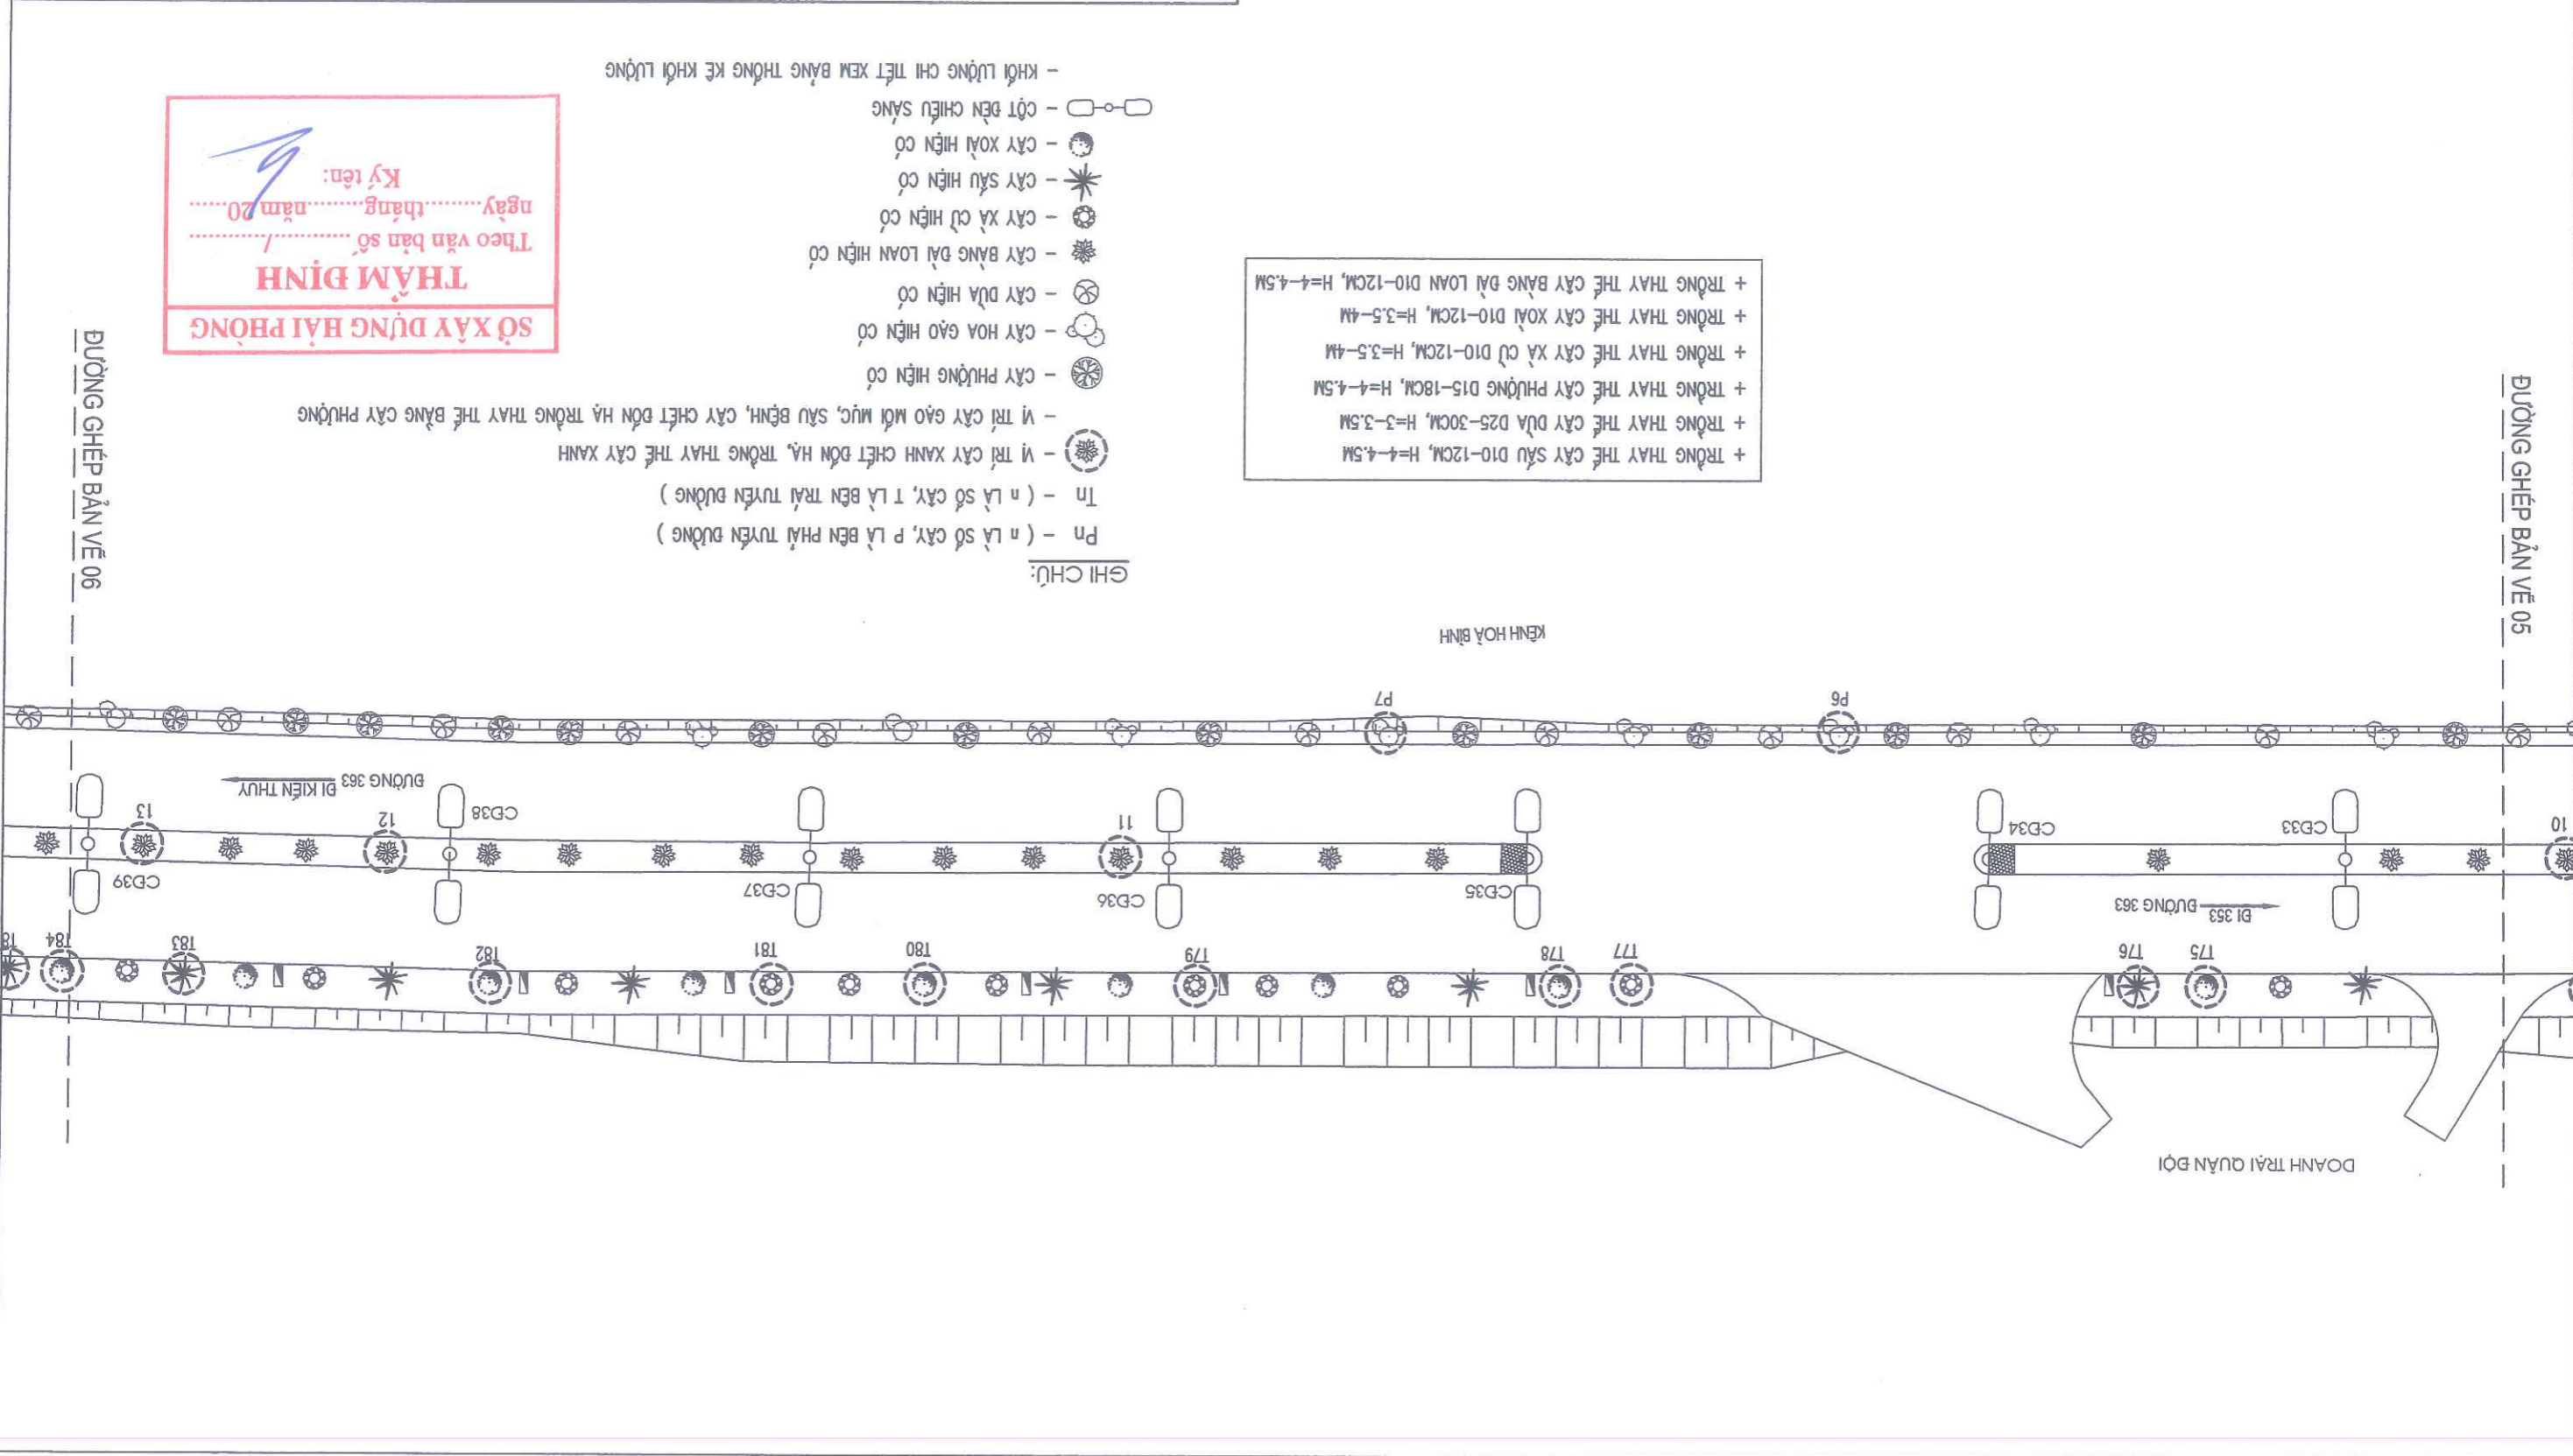


KT.S. NGUYỄN HỮU HIỆP	PHÒNG KHIKT	P. TỔNG GIÁM ĐỐC	KT.S. NGUYỄN ĐỨC PHƯƠNG	P. GIÁM ĐỐC XI NGHIỆP	CHỦ TRÌ THIẾT KẾ	KT.S. BỒ VĂN LONG	CHỦ TRÌ THIẾT KẾ	KT.S. NGUYỄN KHÁNH HẢI	THIỆT KẾ	GIẢI ĐOÀN: TKKT	HOÀN THÀNH 2025	TÝ LỆ:	BV: 60
CÔNG TY CP TƯ VẤN THIẾT KẾ CTXD HẢI PHÒNG			XI NGHIỆP TƯ VẤN THIẾT KẾ			ĐỊA CHỈ: SỐ 36 LÝ TỰ TRỌNG - TP. HẢI PHÒNG			WEBSITE: WWW.HCDDC.COM.VN EMAIL: XNTVTK.HCDDC@GMAIL.COM TEL: 0225 3823152 - FAX: 0225 3823152				
CHỦ ĐẦU TƯ: SỞ XÂY DỰNG THÀNH PHỐ HẢI PHÒNG BÀI DIỆN CHỦ ĐẦU TƯ: TRUNG TÂM QUẢN LÝ, BẢO TRÌ CÁC CÔNG TRÌNH CÔNG TRÌNH: ĐÓN HÀ CÂY XANH CHẾT, CÂY KHÔNG CÒN KHẢ NĂNG SINH TRƯỞNG, TRỒNG THAY THE CÂY XANH TRÊN ĐΙΑ BÀN ĐΙΑ ĐIỂM: CÁC PHƯỜNG BỒ SƠN, NAM BỒ SƠN, HƯNG ĐÀO, DƯƠNG KINH VÀ ĐƯỜNG TỈNH 363 - TP. HẢI PHÒNG SỞ XÂY DỰNG ĐΙΑ ĐIỂM: CÁC PHƯỜNG BỒ SƠN, NAM BỒ SƠN, HƯNG ĐÀO, DƯƠNG KINH VÀ ĐƯỜNG TỈNH 363 - TP. HẢI PHÒNG MẶT BẰNG VỊ TRÍ ĐÓN HÀ CÂY XANH CHẾT, CÂY KHÔNG CÒN KHẢ NĂNG SINH TRƯỞNG, TRỒNG THAY THE CÂY XANH ĐΙΑ ĐIỂM: ĐƯỜNG TỈNH 363													



SỞ XÂY DỰNG HẢI PHÒNG
 THẨM ĐỊNH
 Theo văn bản số /
 ngày tháng năm 20.....
 Ký tên:

- GHI CHÚ:**
- Pn - (n LÀ SỐ CÂY, P LÀ BÊN PHẢI TUYẾN ĐƯỜNG)
 - Tn - (n LÀ SỐ CÂY, T LÀ BÊN TRÁI TUYẾN ĐƯỜNG)
 - - VỊ TRÍ CÂY XANH CHẾT ĐÓN HÀ, TRỒNG THAY THE CÂY XANH
 - - VỊ TRÍ CÂY GÀO MỠI MỨC, SÀU BỆNH, CÂY CHẾT ĐÓN HÀ TRỒNG THAY THE BẰNG CÂY PHỤNG
 - - CÂY PHỤNG HIỆN CỎ
 - - CÂY HOA GÀO HIỆN CỎ
 - - CÂY DỪA HIỆN CỎ
 - - CÂY BÀNG ĐẠI LOAN HIỆN CỎ
 - - CÂY XÀ CỤ HIỆN CỎ
 - - CÂY SÀU HIỆN CỎ
 - - CÂY XOÀI HIỆN CỎ
 - - CỘT ĐÈN CHIẾU SÁNG
 - KHỐI LƯỢNG CHI TIẾT XEM BẢNG THỐNG KÊ KHỐI LƯỢNG

- + TRỒNG THAY THE CÂY SÀU D10-12CM, H=4-4.5M
- + TRỒNG THAY THE CÂY DỪA D25-30CM, H=3-3.5M
- + TRỒNG THAY THE CÂY PHỤNG D15-18CM, H=4-4.5M
- + TRỒNG THAY THE CÂY XÀ CỤ D10-12CM, H=3.5-4M
- + TRỒNG THAY THE CÂY XOÀI D10-12CM, H=3.5-4M
- + TRỒNG THAY THE CÂY BÀNG ĐẠI LOAN D10-12CM, H=4-4.5M

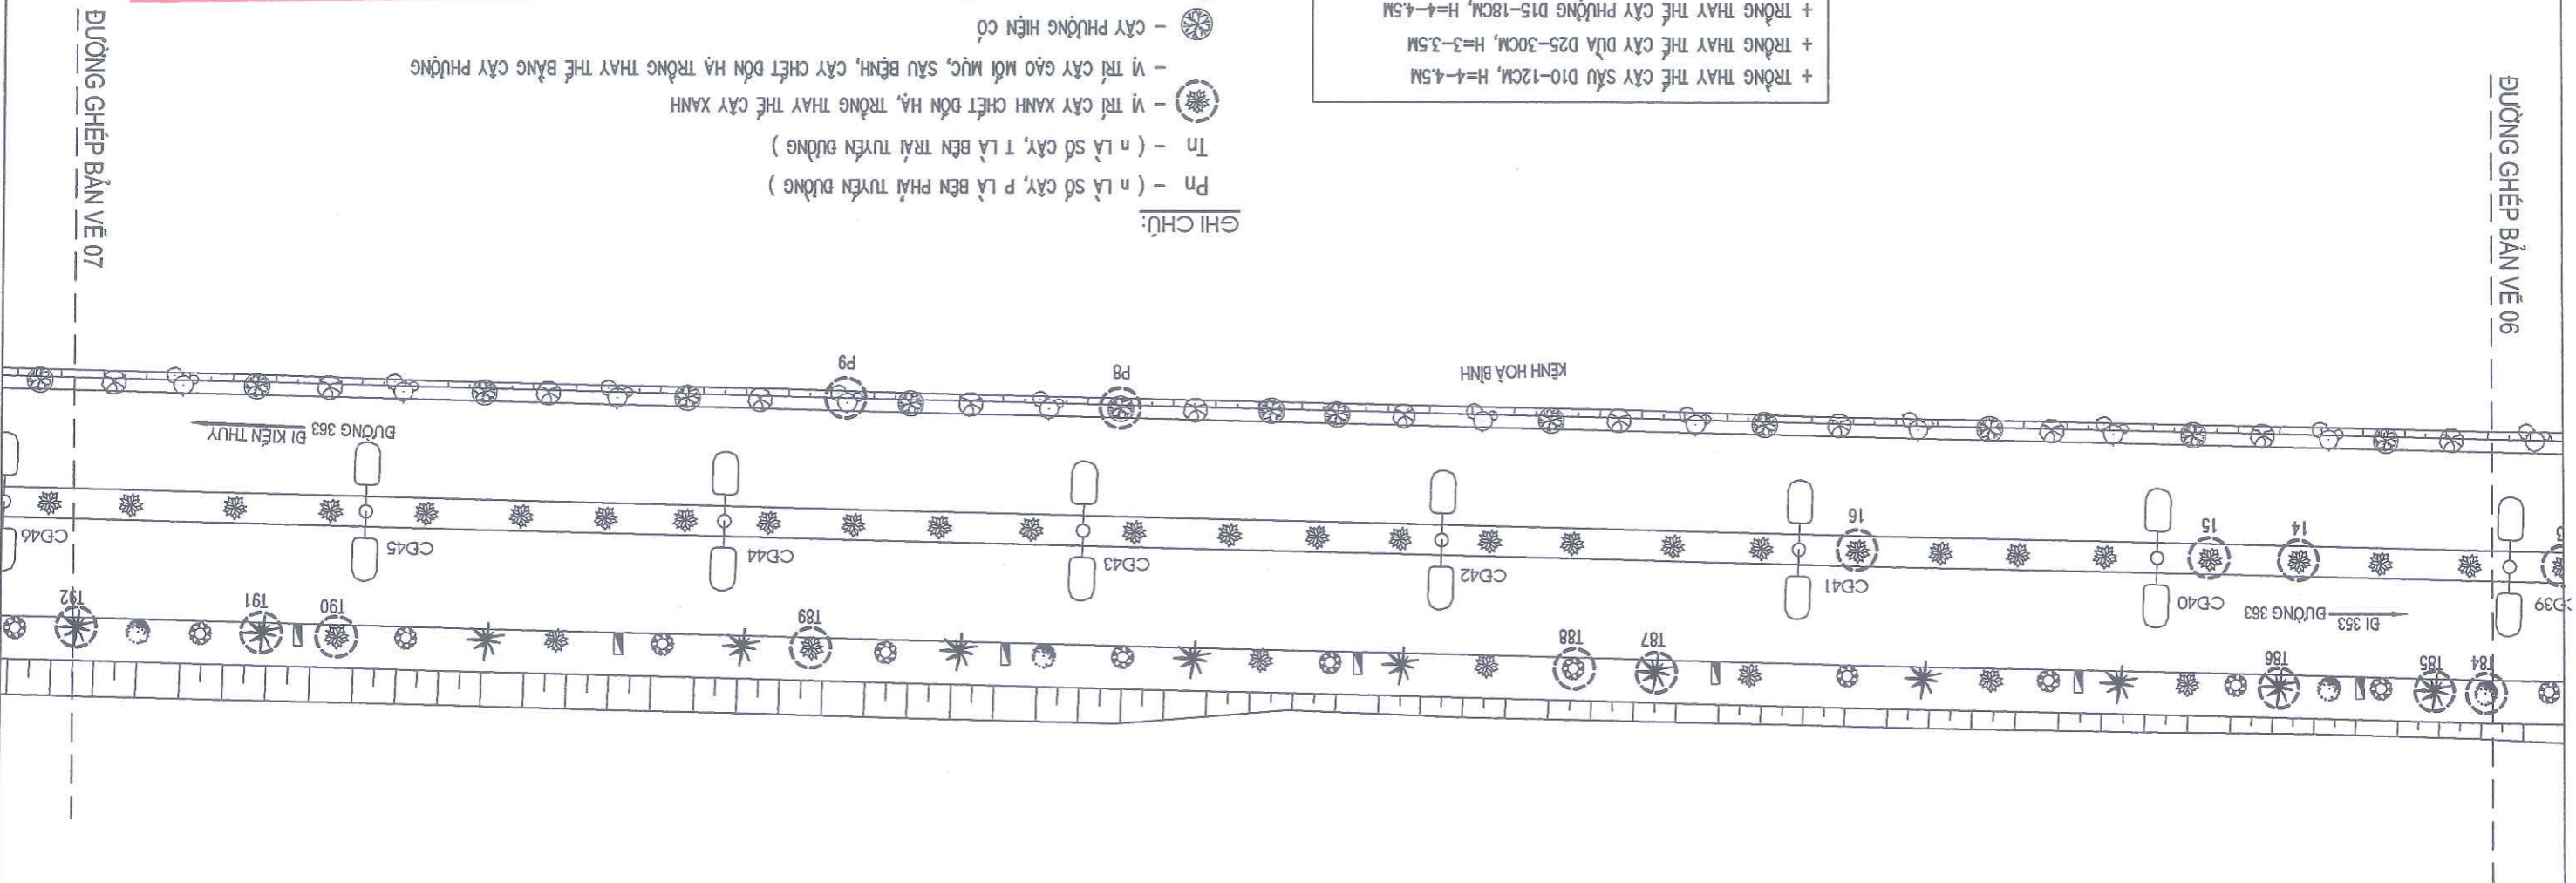

BV: 61	KTS. NGUYỄN KHÁNH HẢI	KTS. ĐỖ VĂN LONG	KS. BỒ THỊ NGÂN	THS. NGUYỄN ĐỨC PHƯƠNG	KTS. NGUYỄN HỮU HIỆP
TY LỆ:					
HOÀN THÀNH 2026					
GIẢI ĐOÀN: TKKT	THIẾT KẾ	CHỦ TRÌ THIẾT KẾ	P. GIÁM ĐỐC XI NGHIỆP	PHÒNG KHKT	P. TỔNG GIÁM ĐỐC
MẶT BẰNG VỊ TRÍ ĐÓN HẠ CÂY XANH CHẾT, CÂY KHÔNG CÒN KHẢ NĂNG SINH TRƯỞNG, TRỒNG THAY THE CÂY XANH ĐIA ĐIỂM: ĐƯỜNG TỈNH 363			 CÔNG TY CP TƯ VẤN THIẾT KẾ CTXD HẢI PHÒNG XI NGHIỆP TƯ VẤN THIẾT KẾ CTXD HẢI PHÒNG ĐỊA CHỈ: SỐ 36 LÝ TỰ TRỌNG - TP. HẢI PHÒNG WEBSITE: WWW.HDCDC.COM.VN EMAIL: XNTVTKHXD@GMAIL.COM TEL: 0225 3823152 - FAX: 0225 3823152		
CHỦ ĐẦU TƯ: SỞ XÂY DỰNG THÀNH PHỐ HẢI PHÒNG			BÀU DIỆN CHỦ ĐẦU TƯ: TRUNG TÂM QUẬN LÝ, BÀO TRỊ CÁC CÔNG TRÌNH CÁC PHƯỜNG ĐỒ SƠN, NAM ĐỒ SƠN, HƯNG BÀO, DƯƠNG KINH VÀ ĐƯỜNG TỈNH 363 THEO PHẠM VI QUẢN LÝ CỦA SỞ XÂY DỰNG		
BIA ĐIỂM: ĐÓN HẠ CÂY XANH CHẾT, CÂY KHÔNG CÒN KHẢ NĂNG SINH TRƯỞNG, TRỒNG THAY THE CÂY XANH ĐIA ĐIỂM: ĐƯỜNG TỈNH 363 - TP. HẢI PHÒNG			BIA ĐIỂM: CÁC PHƯỜNG ĐỒ SƠN, NAM ĐỒ SƠN, HƯNG BÀO, DƯƠNG KINH VÀ ĐƯỜNG TỈNH 363 - TP. HẢI PHÒNG		



- KHỐI LƯỢNG CHI TIẾT XEM BẢNG THÔNG KÊ KHỐI LƯỢNG


- CỘT ĐẸN CHIẾU SÁNG
- CÂY XỎI HIỆN CỒ
- CÂY SẴU HIỆN CỒ
- CÂY XẢ CỨ HIỆN CỒ
- CÂY BẰNG DÀI LOAN HIỆN CỒ
- CÂY DỪA HIỆN CỒ
- CÂY HOA GÀO HIỆN CỒ
- CÂY PHỤNG HIỆN CỒ

- + TRỒNG THAY THE CÂY SẴU D10-12CM, H=4-4.5M
- + TRỒNG THAY THE CÂY DỪA D25-30CM, H=3-3.5M
- + TRỒNG THAY THE CÂY PHỤNG D15-18CM, H=4-4.5M
- + TRỒNG THAY THE CÂY XẢ CỨ D10-12CM, H=3.5-4M
- + TRỒNG THAY THE CÂY XỎI D10-12CM, H=3.5-4M
- + TRỒNG THAY THE CÂY BẰNG DÀI LOAN D10-12CM, H=4-4.5M

- VỊ TRÍ CÂY XANH CHẾT ĐÓN HẠ, TRỒNG THAY THE CÂY XANH
- VỊ TRÍ CÂY GÀO MỐI MỨC, SẴU BỆNH, CÂY CHẾT ĐÓN HẠ TRỒNG THAY THE BẰNG CÂY PHỤNG

GHI CHÚ:
 Pn - (n LÀ SỐ CÂY, P LÀ BÊN PHẢI TUYẾN ĐƯỜNG)
 Tn - (n LÀ SỐ CÂY, T LÀ BÊN TRÁI TUYẾN ĐƯỜNG)

SỞ XÂY DỰNG HẢI PHÒNG
THẨM ĐỊNH
 Theo văn bản số /
 ngày tháng năm 20.....
 Ký tên:

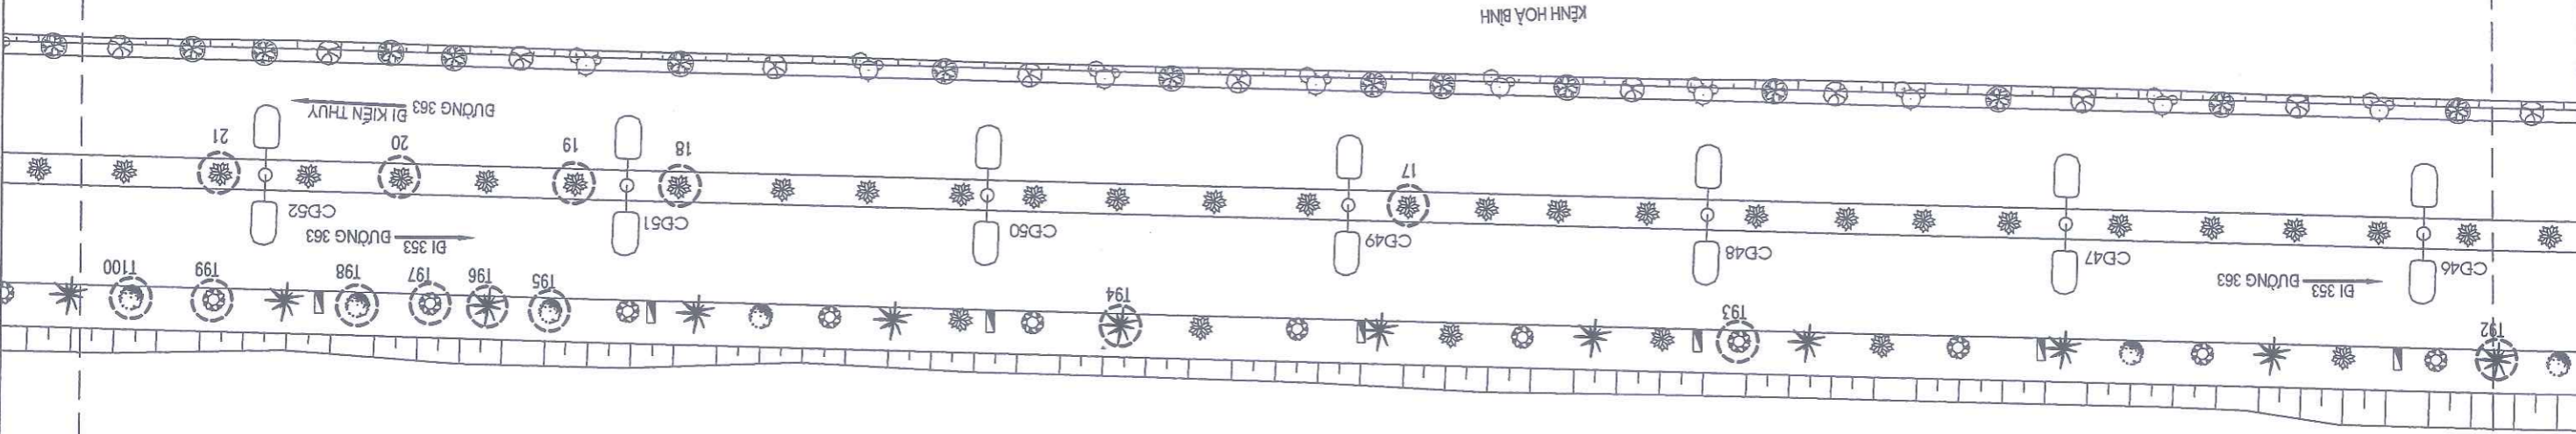

ĐƯỜNG GHEP BẢN VẼ 08

ĐƯỜNG GHEP BẢN VẼ 07

HOÀN THÀNH 2026	TỶ LỆ:	KTS. NGUYỄN KHÁNH HẢI	KTS. BỒ VĂN LONG	KS. BỒ THỊ NGÂN	THS. NGUYỄN ĐỨC PHƯƠNG	KTS. NGUYỄN HỮU HIỆP
GIẢI ĐOÀN: TRKT	THIẾT KẾ	THIẾT KẾ	CHỦ TRÌ THIẾT KẾ	P. GIÁM ĐỐC XI NGHIỆP	PHÒNG KHKT	P. TỔNG GIÁM ĐỐC
CHỦ ĐẦU TƯ: SỞ XÂY DỰNG THÀNH PHỐ HẢI PHÒNG BÀI DIỄN CHỦ ĐẦU TƯ: TRUNG TÂM QUẢN LÝ, BẢO TRÌ CÁC CÔNG TRÌNH CÔNG TRÌNH: ĐÓN HÀ CÂY XANH CHẾT, CÂY KHÔNG CÒN KHẢ NĂNG SINH TRƯỞNG, TRỒNG THAY THEO PHẠM VI QUẢN LÝ CỬA CÁC PHƯỜNG BỒ ĐỘ SƠN, NAM BỒ ĐỘ SƠN, HÙNG BẢO, DƯƠNG KINH VÀ ĐƯỜNG TỈNH 363 THEO PHẠM VI QUẢN LÝ CỬA BIA ĐIỂM : CÁC PHƯỜNG BỒ SƠN, NAM BỒ SƠN, HÙNG BẢO, DƯƠNG KINH VÀ ĐƯỜNG TỈNH 363 - TP. HẢI PHÒNG						
MẶT BẰNG VỊ TRÍ ĐÓN HÀ CÂY XANH CHẾT, CÂY KHÔNG CÒN KHẢ NĂNG SINH TRƯỞNG, TRỒNG THAY THEO PHẠM VI QUẢN LÝ CỬA BIA ĐIỂM: ĐƯỜNG TỈNH 363						




CÔNG TY CP TƯ VẤN THIẾT KẾ CTXD HẢI PHÒNG
 XI NGHIỆP TƯ VẤN THIẾT KẾ
 ĐỊA CHỈ: SỐ 36 LÝ TỰ TRỌNG - TP. HẢI PHÒNG
 WEBSITE: WWW.HCCO.COM.VN
 EMAIL: XNVTTRK.HCCO@GMAIL.COM
 TEL: 0225 3823152 - FAX: 0225 3823152



- GHI CHÚ:**
- Pn - (n LÀ SỐ CÂY, P LÀ BÊN PHẢI TUYẾN ĐƯỜNG)
 - Tn - (n LÀ SỐ CÂY, T LÀ BÊN TRÁI TUYẾN ĐƯỜNG)
 - VỊ TRÍ CÂY XANH CHẾT ĐÓN HÀ, TRỒNG THAY THEO PHẠM VI QUẢN LÝ
 - VỊ TRÍ CÂY GẠO MỐI MỤC, SÂU BỆNH, CÂY CHẾT ĐÓN HÀ TRỒNG THAY THEO BẢNG CÂY PHƯƠNG
 - CÂY PHƯỢNG HIỆN CỎ
 - CÂY HOA GÀO HIỆN CỎ
 - CÂY DỪA HIỆN CỎ
 - CÂY BĂNG DÀI LOAN HIỆN CỎ
 - CÂY XÀ CỤ HIỆN CỎ
 - CÂY SÂU HIỆN CỎ
 - CÂY XỎÀI HIỆN CỎ
 - CỘT ĐÈN CHIẾU SÁNG
 - KHỐI LƯỢNG CHI TIẾT XEM BẢNG THÔNG KÊ KHỐI LƯỢNG


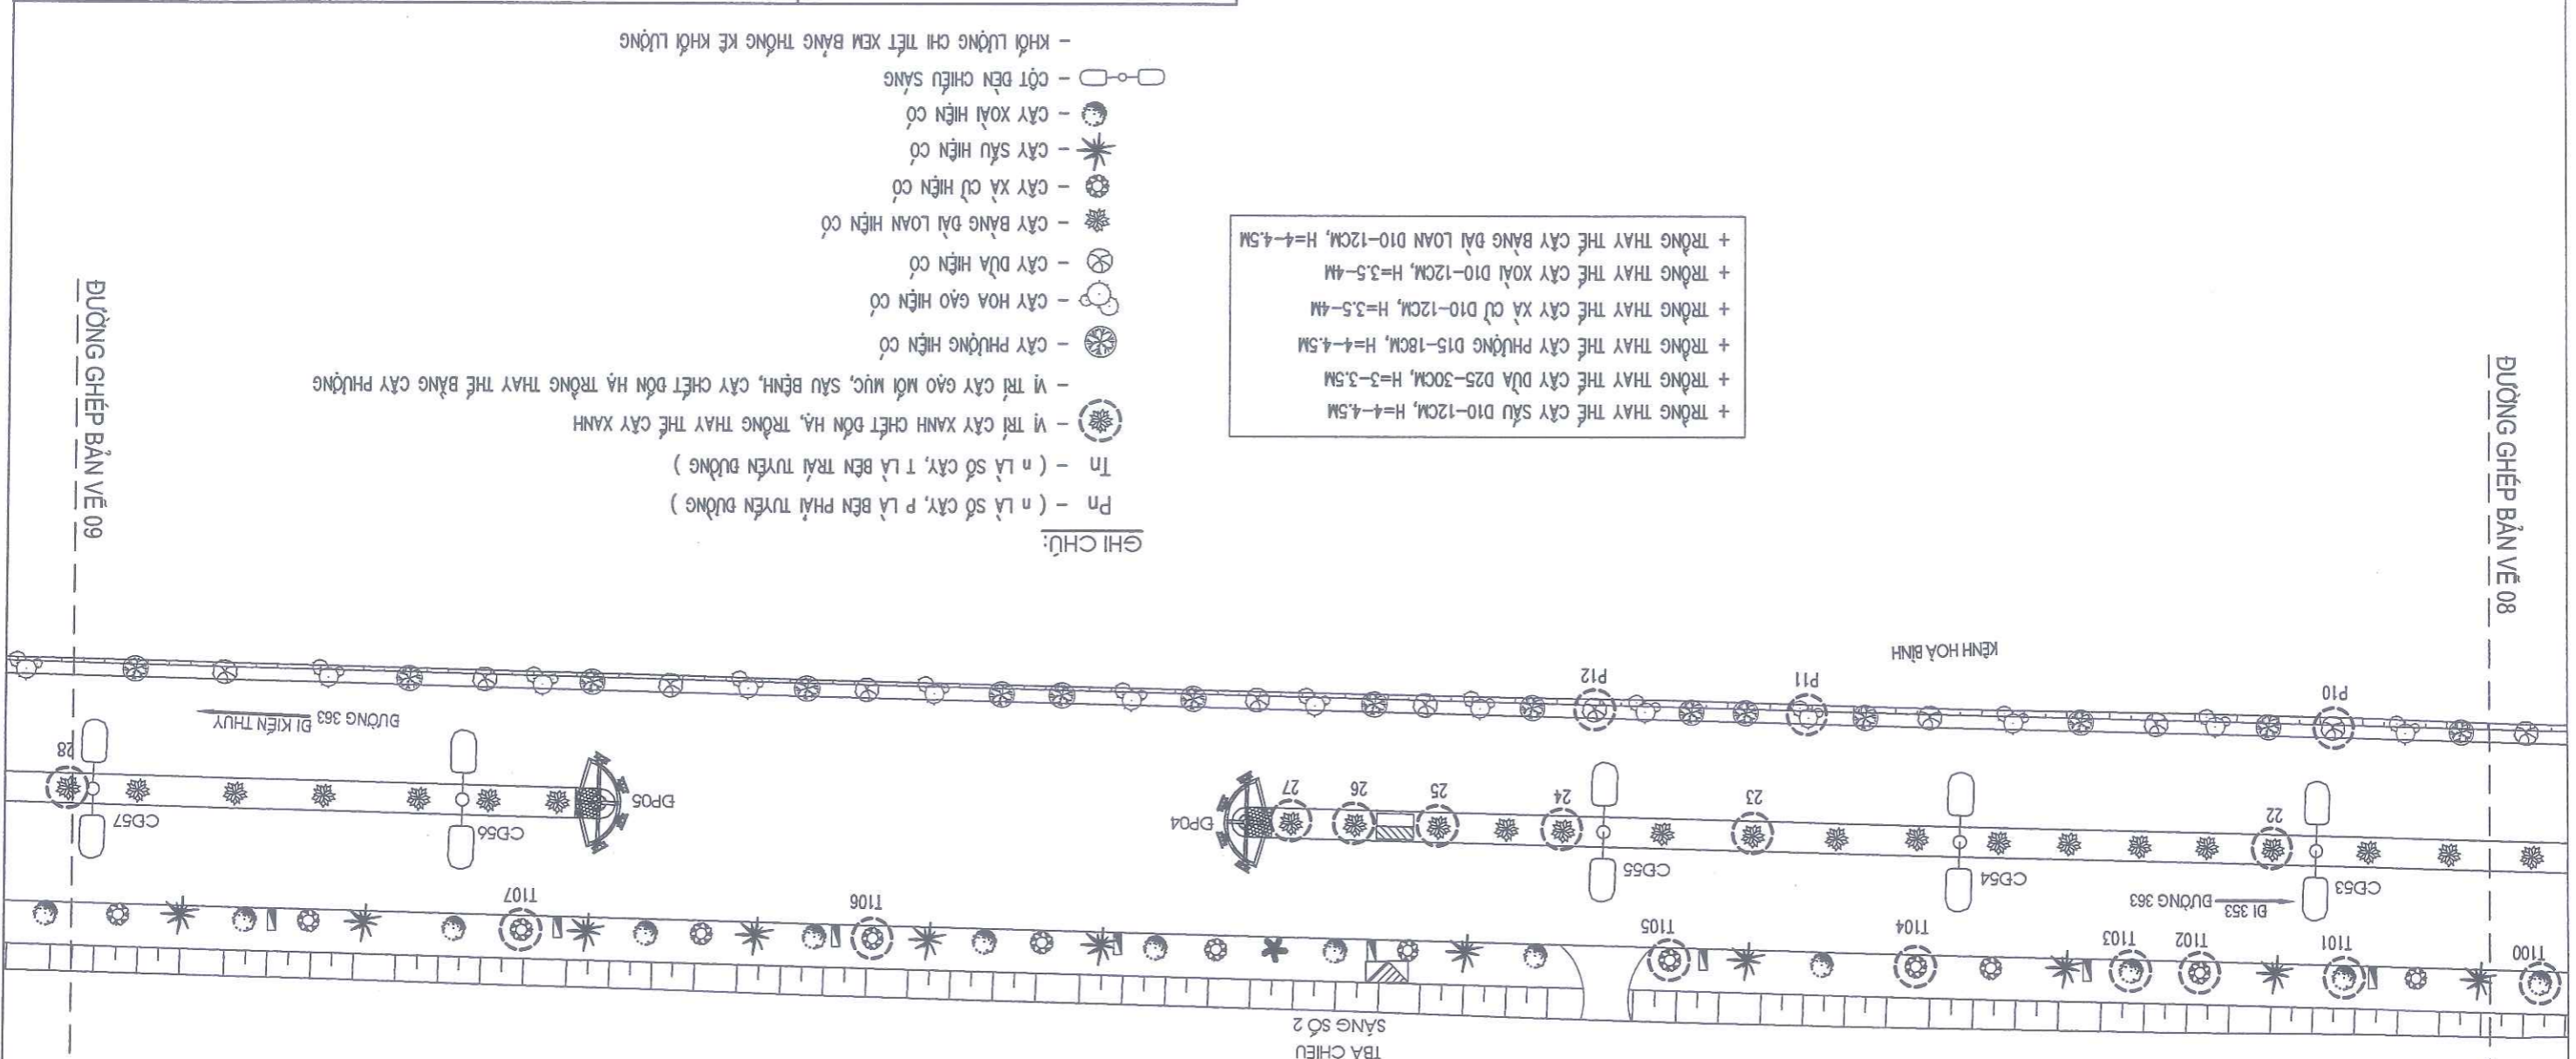


SỞ XÂY DỰNG HẢI PHÒNG
 THẨM ĐỊNH
 Theo văn bản số /
 ngày tháng năm 20.....
 Ký tên:

HOÀN THÀNH 2026	TỶ LỆ:	KTS. NGUYỄN KHÁNH HẢI	KTS. BỒ VĂN LONG	KS. BỒ THỊ NGẦN	THS. NGUYỄN ĐỨC PHƯƠNG	KTS. NGUYỄN HỮU HIỆP
GIẢI ĐOÀN: TKKT	THIẾT KẾ	CHỦ TRÍ THIẾT KẾ	P. GIÁM ĐỐC XI NGHIỆP	PHÒNG KHKT	PHÒNG GIÁM ĐỐC	
CHỦ ĐẦU TƯ: SỞ XÂY DỰNG THÀNH PHỐ HẢI PHÒNG			CÔNG TY CP TƯ VẤN THIẾT KẾ GTVT HẢI PHÒNG			
DÀI DIỆN CHỦ ĐẦU TƯ: TRUNG TÂM QUẢN LÝ, BẢO TRÌ CÁC CÔNG TRÌNH			XI NGHIỆP TƯ VẤN THIẾT KẾ			
CÁC PHƯƠNG ĐỒ SƠN, MẪM ĐỒ SƠN, HUNG ĐÀO, DƯƠNG KINH VÀ BƯỜNG TỈNH 363 THEO PHẠM VI QUẢN LÝ CỦA			ĐỊA CHỈ: SỐ 36 LÝ TỰ TRỌNG - TP. HẢI PHÒNG			
CÔNG TRÌNH: ĐỒN HẠ CÂY XANH CHẾT, CÂY KHÔNG CÒN KHẢ NĂNG SINH TRƯỞNG, TRỒNG THAY THEO THIẾT KẾ TRÊN ĐỊA BÀN			WEBSITE: WWW.HCPC.COM.VN			
SỞ XÂY DỰNG			EMAIL: XNTVTK.HCPC@GMAIL.COM			
BIA ĐIỂM: CÁC PHƯỜNG ĐỒ SƠN, NAM ĐỒ SƠN, HUNG ĐÀO, DƯƠNG KINH VÀ BƯỜNG TỈNH 363 - TP. HẢI PHÒNG			TEL: 0225 3823152 - FAX: 0225 3823152			
MẶT BẰNG VỊ TRÍ ĐỒN HẠ CÂY XANH CHẾT, CÂY KHÔNG CÒN KHẢ NĂNG SINH TRƯỞNG, TRỒNG THAY THEO THIẾT KẾ TRÊN ĐỊA BÀN			CÔNG TY CỔ PHẦN TƯ VẤN THIẾT KẾ GTVT HẢI PHÒNG			
BIA ĐIỂM: BƯỜNG TỈNH 363			CÔNG TY CỔ PHẦN TƯ VẤN THIẾT KẾ GTVT HẢI PHÒNG			




- GHI CHÚ:
- Pn - (n LÀ SỐ CÂY, P LÀ BÊN PHẢI TUYẾN DƯỜNG)
 - Tn - (n LÀ SỐ CÂY, T LÀ BÊN TRÁI TUYẾN DƯỜNG)
 - CÂY PHỤNG HIỆN CỎ
 - CÂY HOA GÀO HIỆN CỎ
 - CÂY DỪA HIỆN CỎ
 - CÂY BĂNG DÀI LOAN HIỆN CỎ
 - CÂY XÀ CỤ HIỆN CỎ
 - CÂY SÂU HIỆN CỎ
 - CÂY XOÀI HIỆN CỎ
 - CỘT ĐÈN CHIẾU SÁNG
 - KHỐI LƯỢNG CHI TIẾT XEM BẢNG THÔNG KẾ KHỐI LƯỢNG

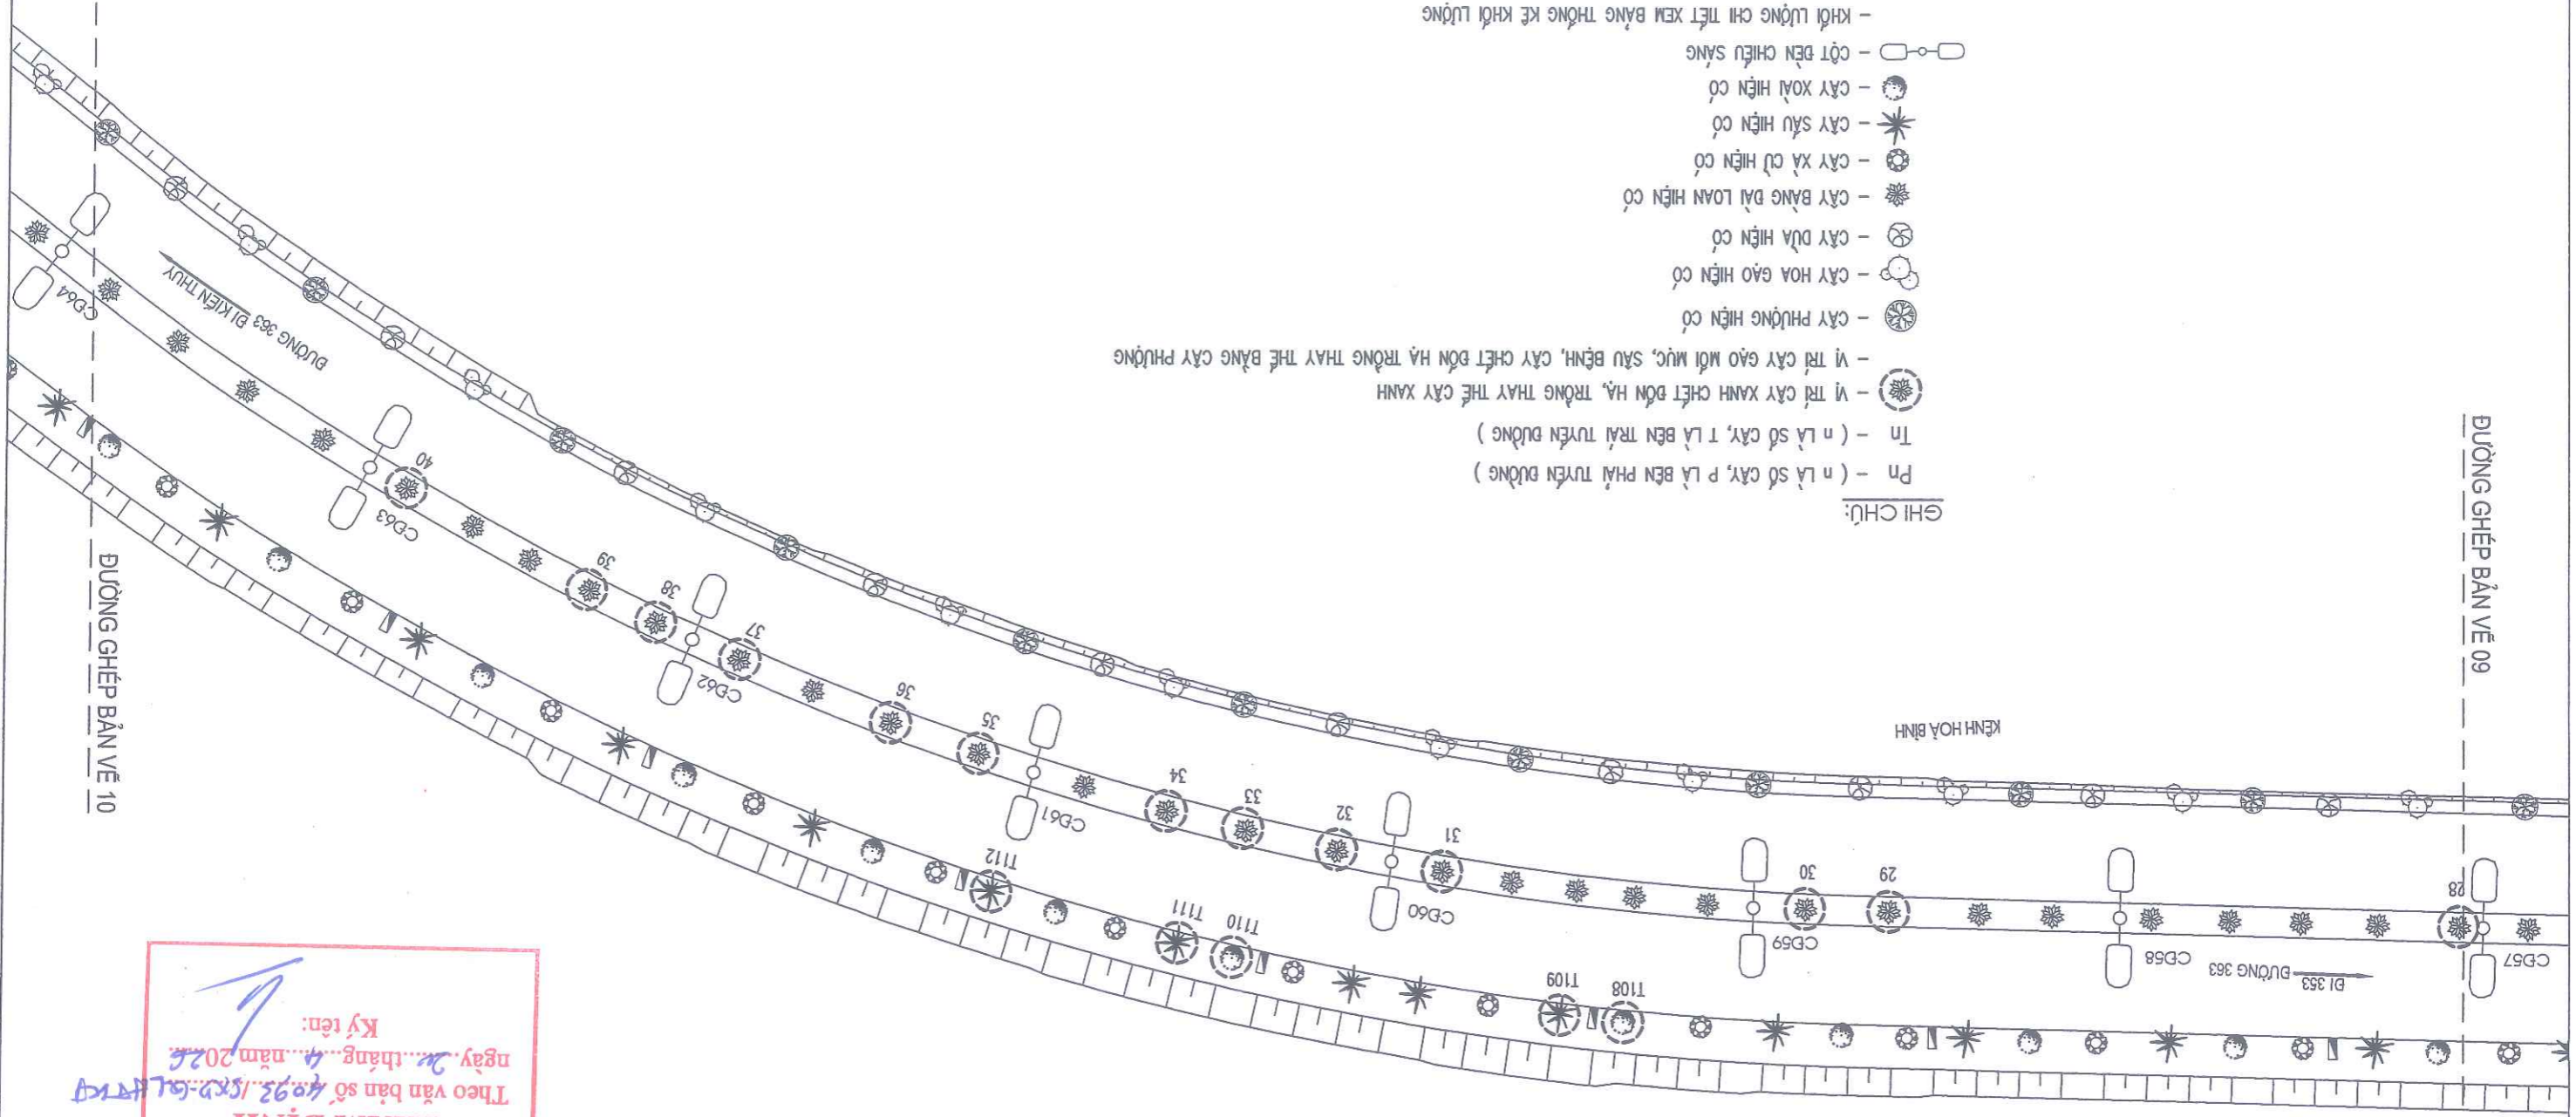

SỞ XÂY DỰNG HẢI PHÒNG
THẨM ĐỊNH
 Theo văn bản số 4093/SXD-GT/TP
 ngày 20 tháng 4 năm 2026
 Ký tên:

HOÀN THÀNH 2026	TỶ LỆ:	BV: 64
THIẾT KẾ	THIẾT KẾ	THIẾT KẾ
PHÒNG GIÁM ĐỐC	PHÒNG KHKT	P. GIÁM ĐỐC XI NGHIỆP
KTS. NGUYỄN HỮU HIỆP	THS. NGUYỄN ĐỨC PHƯƠNG	KS. BÒ THỊ NGÂN
		KTS. BỒ VĂN LONG
		KTS. NGUYỄN KHÁNH HẢI




CHỦ ĐẦU TƯ: SỐ XÂY DỰNG THÀNH PHỐ HẢI PHÒNG
 BÀI DIỄN CHỦ ĐẦU TƯ: TRUNG TÂM QUẢN LÝ, BẢO TRÌ CÁC CÔNG TRÌNH
 CÔNG TRÌNH: ĐÓN HẠ CÂY XANH CHẾT, CÂY KHÔNG CÒN KHẢ NĂNG SINH TRƯỞNG, TRỒNG THAY THEO PHẠM VI QUẢN LÝ CỦA
 CÁC PHƯỜNG BỒ SƠN, NAM BỒ SƠN, HÙNG ĐÀO, DƯƠNG KINH VÀ BƯỞNG TỈNH 363 - TP. HẢI PHÒNG
 SỐ XÂY DỰNG
 BÀI DIỄN : CÁC PHƯỜNG BỒ SƠN, NAM BỒ SƠN, HÙNG ĐÀO, DƯƠNG KINH VÀ BƯỞNG TỈNH 363 - TP. HẢI PHÒNG

CÔNG TY CP TƯ VẤN THIẾT KẾ CTXD HẢI PHÒNG
 XI NGHIỆP TƯ VẤN THIẾT KẾ
 ĐỊA CHỈ: SỐ 36 LÝ TƯ TRỌNG - TP. HẢI PHÒNG
 WEBSITE: WWW.HCPC.COM.VN
 EMAIL: XNTVTK.HCPC@GMAIL.COM
 TEL: 0225 3823152 - FAX: 0225 3823152

- GHI CHÚ:**
- Pn - (n LÀ SỐ CÂY, P LÀ BÊN PHẢI TUYẾN DƯỜNG)
 - Tn - (n LÀ SỐ CÂY, T LÀ BÊN TRÁI TUYẾN DƯỜNG)
 - - MỖI TRÍ CÂY XANH CHẾT ĐÓN HẠ, TRỒNG THAY THEO CÂY XANH
 - - MỖI TRÍ CÂY GÀO MỖI MỨC, SẬU BỆNH, CÂY CHẾT ĐÓN HẠ TRỒNG THAY THEO BẢNG CÂY PHƯỜNG
 - ☉ - CÂY PHƯỜNG HIỆN CÓ
 - ☉ - CÂY HOA GÀO HIỆN CÓ
 - ☉ - CÂY DỪA HIỆN CÓ
 - ☉ - CÂY BÀNG DÀI LOAN HIỆN CÓ
 - ☉ - CÂY XÀ CỬ HIỆN CÓ
 - ☉ - CÂY SẬU HIỆN CÓ
 - ☉ - CÂY XỎÀI HIỆN CÓ
 - ☉ - CỘT ĐÈN CHIẾU SÁNG
 - ☉ - KHỐI LƯỢNG CHI TIẾT XEM BẢNG THÔNG KẾ KHỐI LƯỢNG

- + TRỒNG THAY THEO CÂY SẬU D10-12CM, H=4-4.5M
- + TRỒNG THAY THEO CÂY DỪA D25-30CM, H=3-3.5M
- + TRỒNG THAY THEO CÂY PHƯỜNG D15-18CM, H=4-4.5M
- + TRỒNG THAY THEO CÂY XÀ CỬ D10-12CM, H=3.5-4M
- + TRỒNG THAY THEO CÂY XỎÀI D10-12CM, H=3.5-4M
- + TRỒNG THAY THEO CÂY BÀNG DÀI LOAN D10-12CM, H=4-4.5M

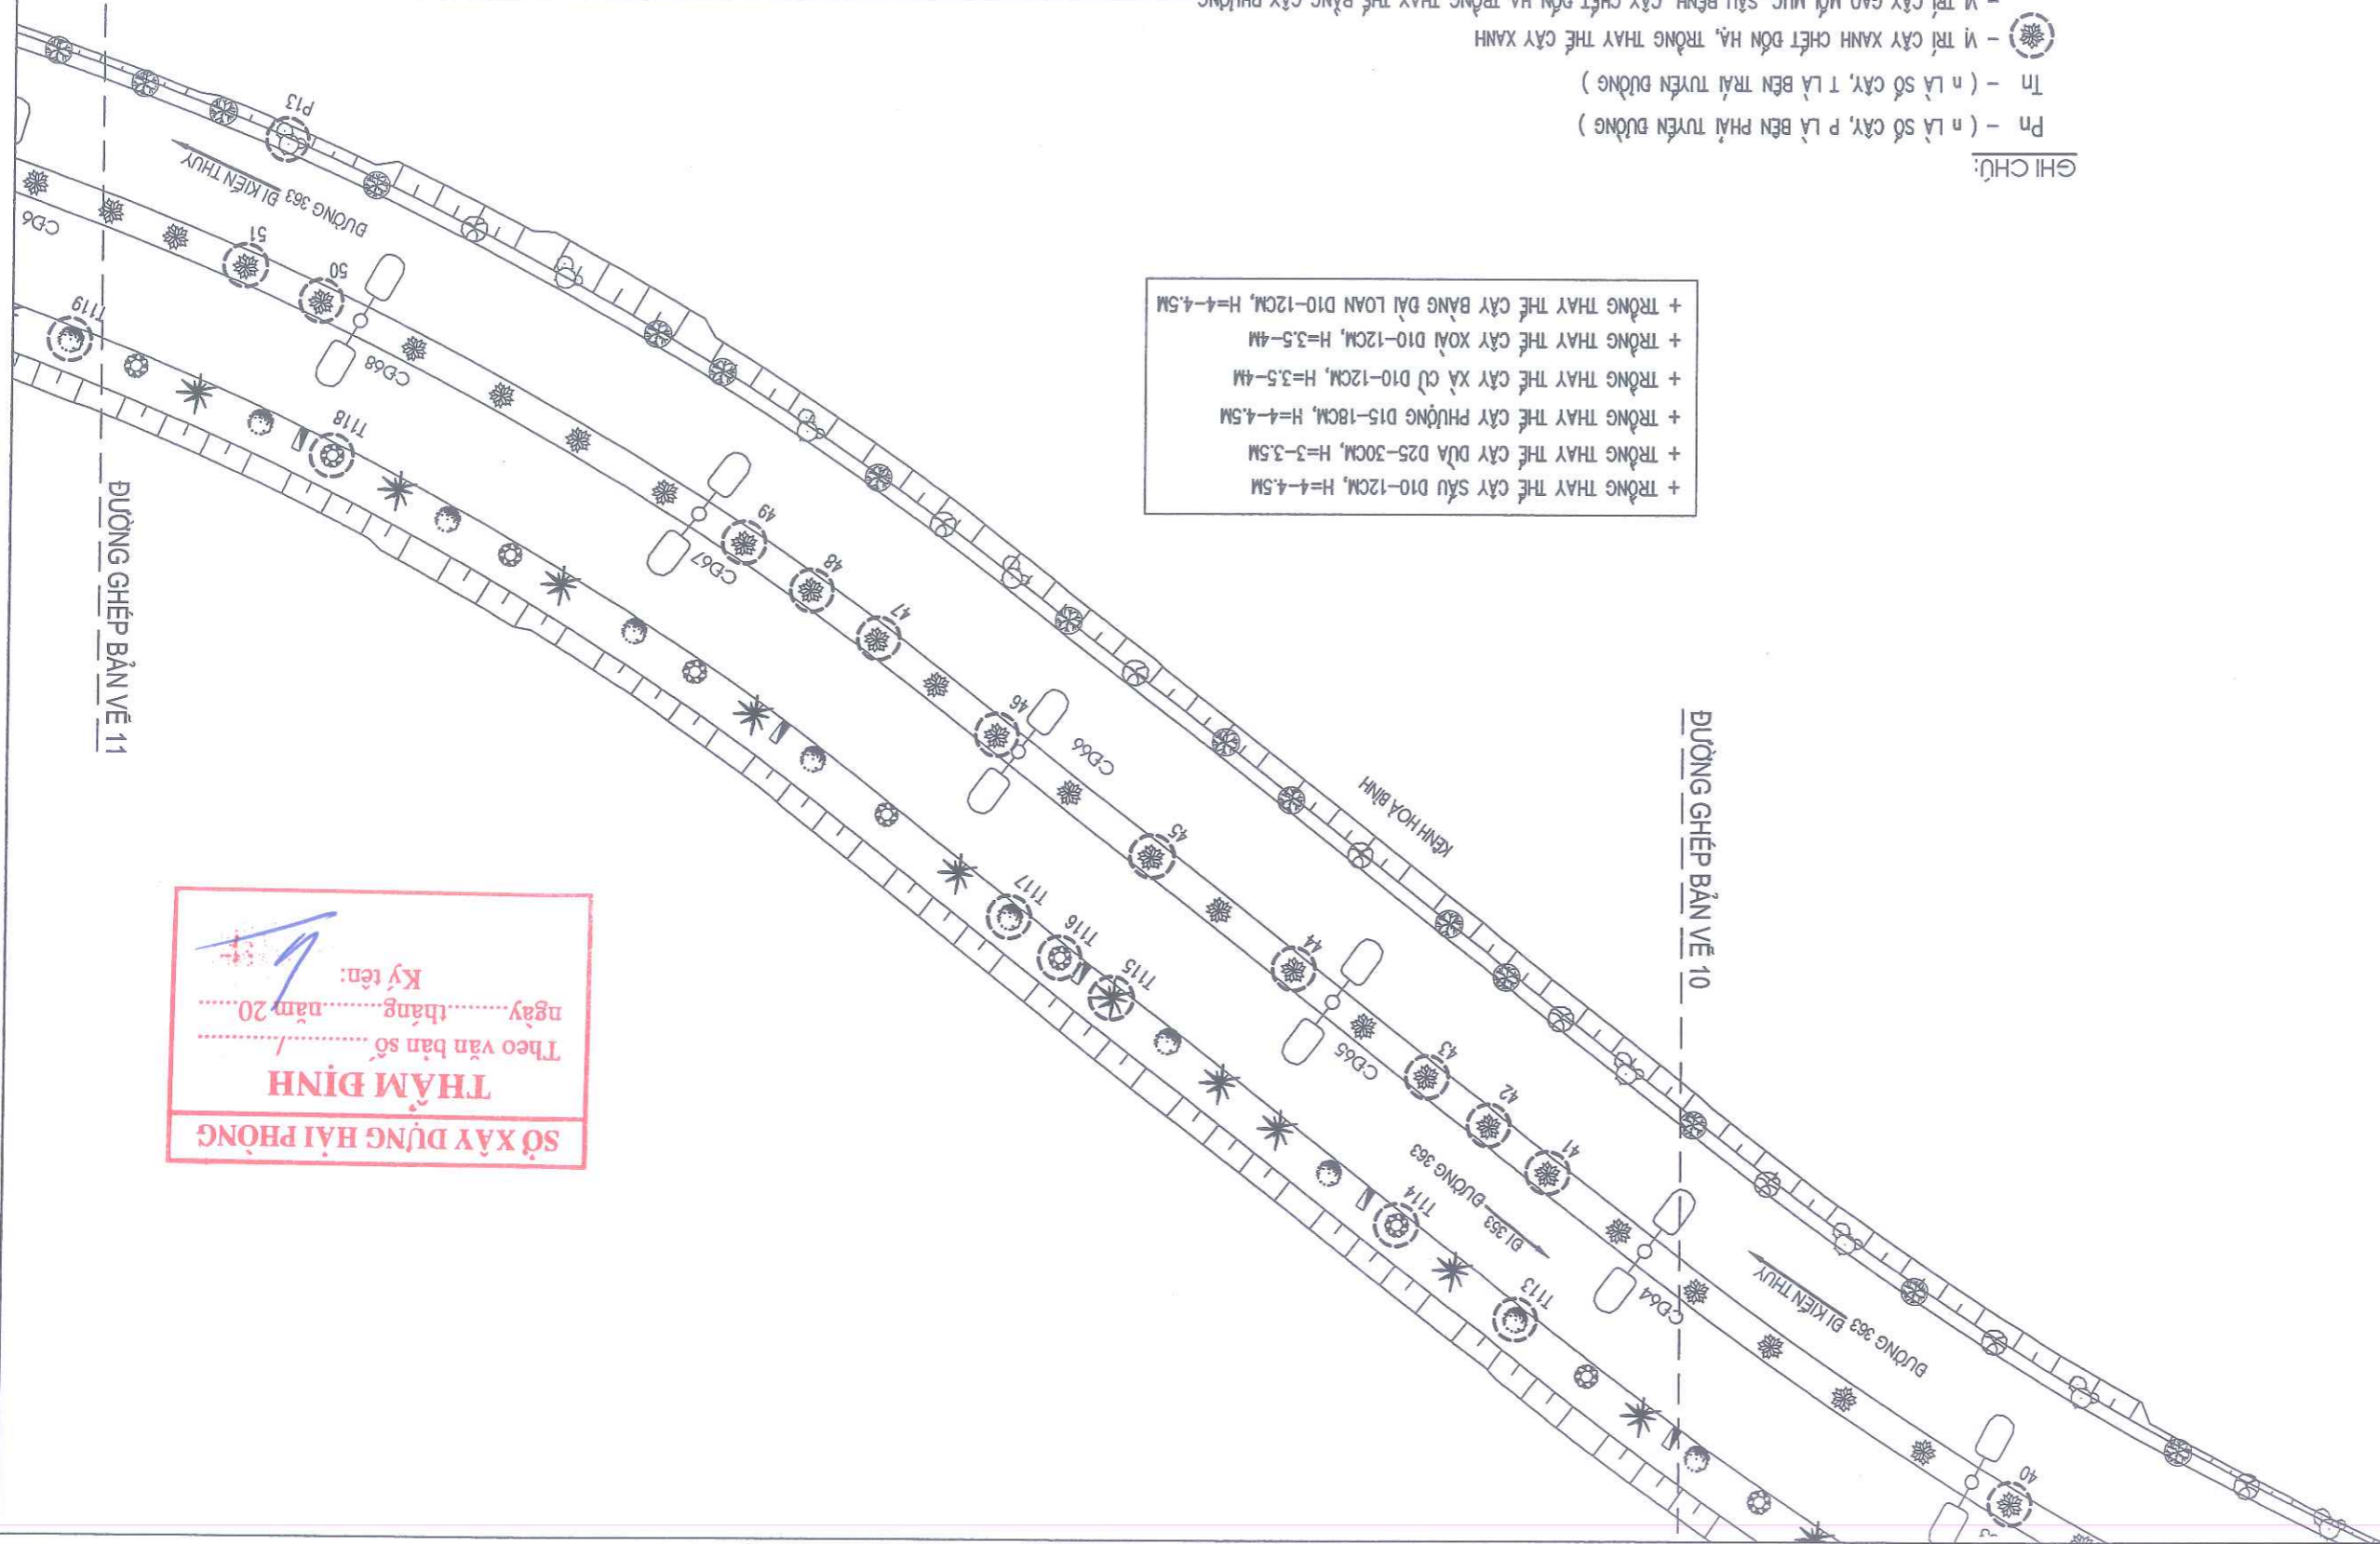


SỞ XÂY DỰNG HẢI PHÒNG
THẨM ĐỊNH
 Theo văn bản số /
 ngày tháng năm 20.....
 Ký tên:

BV: 65	KTS. NGUYỄN KHÁNH HẢI	KTS. BỒ VĂN LONG	KS. BỒ THỊ NGÂN	THS. NGUYỄN ĐỨC PHƯƠNG	KTS. NGUYỄN HỮU HIỆP
TỶ LỆ:					
HOÀN THÀNH 2026					
GIẢI ĐOÀN: TKKT	THIẾT KẾ	CHỦ TRÌ THIẾT KẾ	P. GIÁM ĐỐC XI NGHIỆP	PHÒNG KHKT	P. TỔNG GIÁM ĐỐC
BIA ĐIỂM: ĐƯỜNG TỈNH 363			CHỦ ĐẦU TƯ: SỞ XÂY DỰNG THÀNH PHỐ HẢI PHÒNG BÀI DIỄN CHỦ ĐẦU TƯ: TRUNG TÂM QUẢN LÝ, BẢO TRÌ CÁC CÔNG TRÌNH CÔNG TRÌNH: ĐÓN HẠT CÂY XANH CHẾT, CÂY KHÔNG CÒN KHẢ NĂNG SINH TRƯỞNG, TRỒNG THAY THE CÂY XANH TRÊN ĐIA BÀN CÁC PHƯƠNG BỒ SƠN, NAM BỒ SƠN, HÙNG ĐÀO, ĐƯƠNG KINH VÀ ĐƯỜNG TỈNH 363 THEO PHẠM VI QUẢN LÝ CỦA SỞ XÂY DỰNG BIA ĐIỂM: CÁC PHƯƠNG BỒ SƠN, NAM BỒ SƠN, HÙNG ĐÀO, ĐƯƠNG KINH VÀ ĐƯỜNG TỈNH 363 - TP. HẢI PHÒNG		





- GHI CHÚ:
- Pn - (n LÀ SỐ CÂY, P LÀ BÊN PHẢI TUYẾN ĐƯỜNG)
 - Tn - (n LÀ SỐ CÂY, T LÀ BÊN TRÁI TUYẾN ĐƯỜNG)
 - VỊ TRÍ CÂY XANH CHẾT ĐÓN HẠT, TRỒNG THAY THE CÂY XANH
 - VỊ TRÍ CÂY GẠO MỖI MÙC, SÂU BỆNH, CÂY CHẾT ĐÓN HẠT TRỒNG THAY THE BẢNG CÂY PHỤNG
 - CÂY PHỤNG HIỆN CÓ
 - CÂY HOA GẠO HIỆN CÓ
 - CÂY DỪA HIỆN CÓ
 - CÂY BĂNG DÀI LOAN HIỆN CÓ
 - CÂY XÀ CỤ HIỆN CÓ
 - CÂY SÂU HIỆN CÓ
 - CÂY XỎAI HIỆN CÓ
 - CỘT ĐÈN CHIẾU SÁNG
 - KHỐI LƯỢNG CHI TIẾT XEM BẢNG THÔNG KẾ KHỐI LƯỢNG

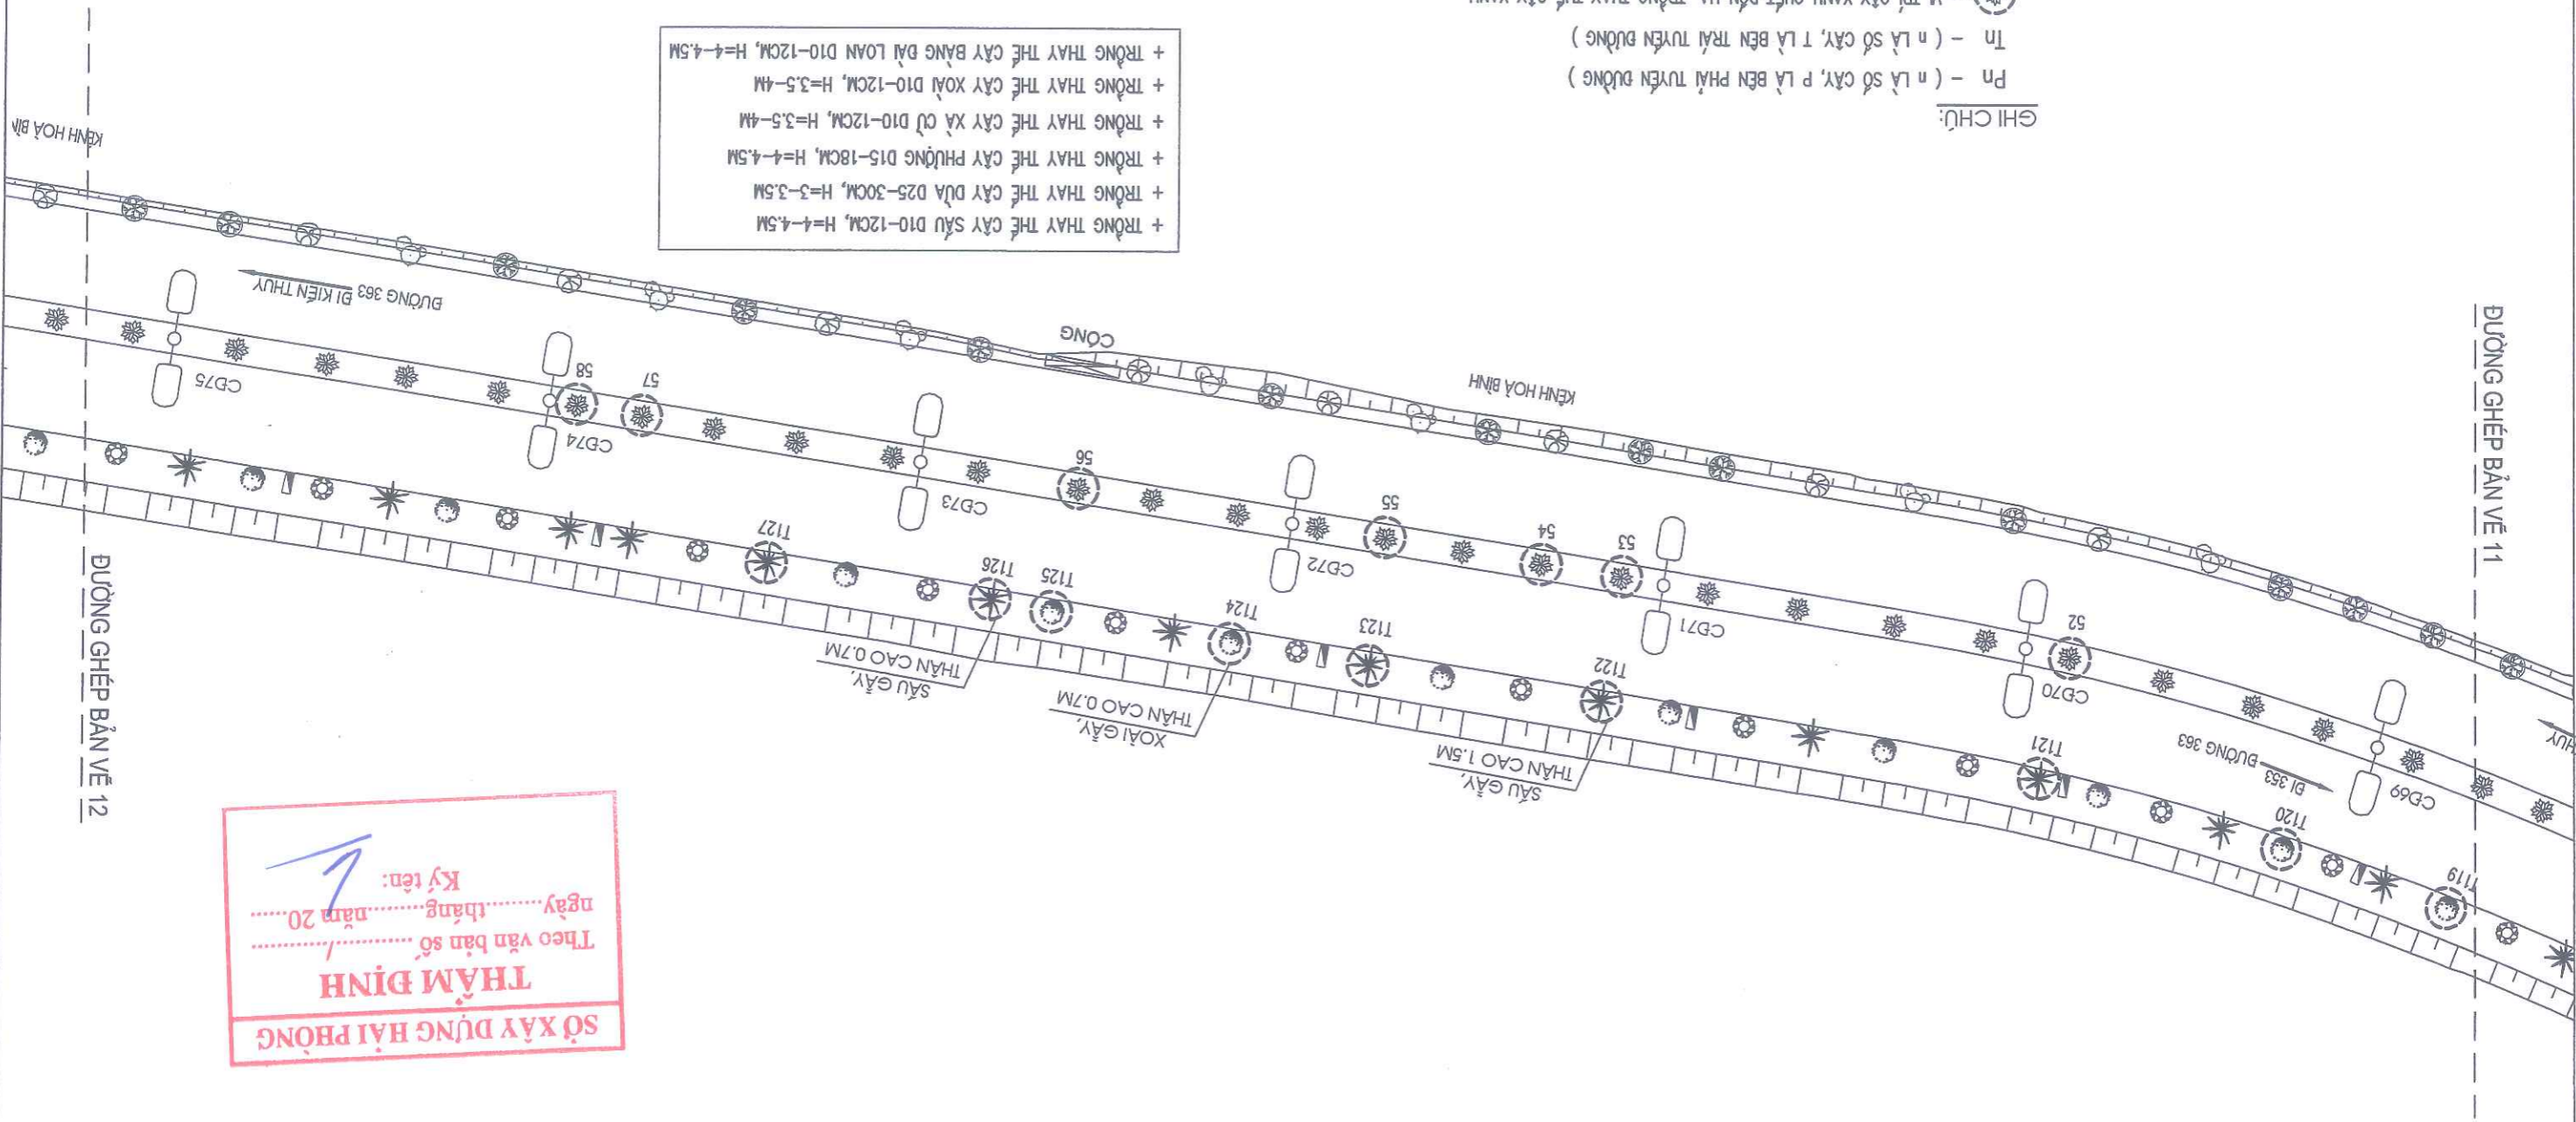


- + TRỒNG THAY THE CÂY SÂU D10-12CM, H=4-4.5M
- + TRỒNG THAY THE CÂY DỪA D25-30CM, H=3-3.5M
- + TRỒNG THAY THE CÂY PHỤNG D15-18CM, H=4-4.5M
- + TRỒNG THAY THE CÂY XÀ CỤ D10-12CM, H=3.5-4M
- + TRỒNG THAY THE CÂY XỎAI D10-12CM, H=3.5-4M
- + TRỒNG THAY THE CÂY BĂNG DÀI LOAN D10-12CM, H=4-4.5M

SỞ XÂY DỰNG HẢI PHÒNG
THẨM ĐỊNH
 Theo văn bản số năm 20.....
 ngày tháng năm 20.....
 Ký tên:

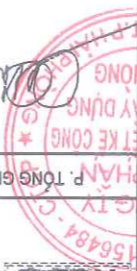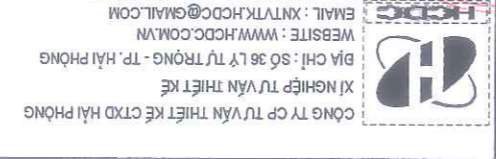HOÀN THẨM 2026	TỶ LỆ:	KTS. NGUYỄN KHÁNH HẢI	KTS. BỒ VĂN LONG	KS. ĐỒ THỊ NGÂN	THS. NGUYỄN ĐỨC PHƯƠNG	KTS. NGUYỄN HỮU HIỆP
PHÒNG THIẾT KẾ	CHỦ TRÌ THIẾT KẾ	P. GIÁM ĐỐC XÍ NGHIỆP	PHÒNG KHKT	P. TỔNG GIÁM ĐỐC		
GIAI ĐOẠN: TKKT						
CHỦ ĐẦU TƯ: SỐ XÂY DỰNG THÀNH PHỐ HẢI PHÒNG ĐÀI DIỆN CHỦ ĐẦU TƯ: TRUNG TÂM QUẬN LÝ, BẢO TRÌ CÁC CÔNG TRÌNH CÔNG TRÌNH: ĐÓN HÀ CÂY XANH CHẾT, CÂY KHÔNG CÒN KHẢ NĂNG SINH TRƯỞNG, TRỒNG THAY THEO PHẠM VI QUẢN LÝ CỬA CÁC PHƯỜNG BỒ ĐỔN, NAM BỒ ĐỔN, HƯNG ĐÀO, DƯƠNG KINH VÀ BƯỞNG TỈNH 363 - TP. HẢI PHÒNG SỐ XÂY DỰNG ĐỊA ĐIỂM: CÁC PHƯỜNG BỒ ĐỔN, NAM BỒ ĐỔN, HƯNG ĐÀO, DƯƠNG KINH VÀ BƯỞNG TỈNH 363 - TP. HẢI PHÒNG MẶT BẰNG VỊ TRÍ ĐÓN HÀ CÂY XANH CHẾT, CÂY KHÔNG CÒN KHẢ NĂNG SINH TRƯỞNG, TRỒNG THAY THEO PHẠM VI QUẢN LÝ CỬA						

- GHI CHÚ:
- Pn - (n LÀ SỐ CÂY, P LÀ BÊN PHẢI TUYẾN ĐƯỜNG)
 - Tn - (n LÀ SỐ CÂY, T LÀ BÊN TRÁI TUYẾN ĐƯỜNG)
 - CÂY PHỤNG HIỆN CỎ
 - CÂY HOA GÀO HIỆN CỎ
 - CÂY DỪA HIỆN CỎ
 - CÂY BÀNG DÀI LOAN HIỆN CỎ
 - CÂY XÀ CỨ HIỆN CỎ
 - CÂY SÂU HIỆN CỎ
 - CÂY XOÀI HIỆN CỎ
 - CỘT ĐÈN CHIẾU SÁNG
 - KHỐI LƯỢNG CHI TIẾT XEM BẢNG THỐNG KÊ KHỐI LƯỢNG

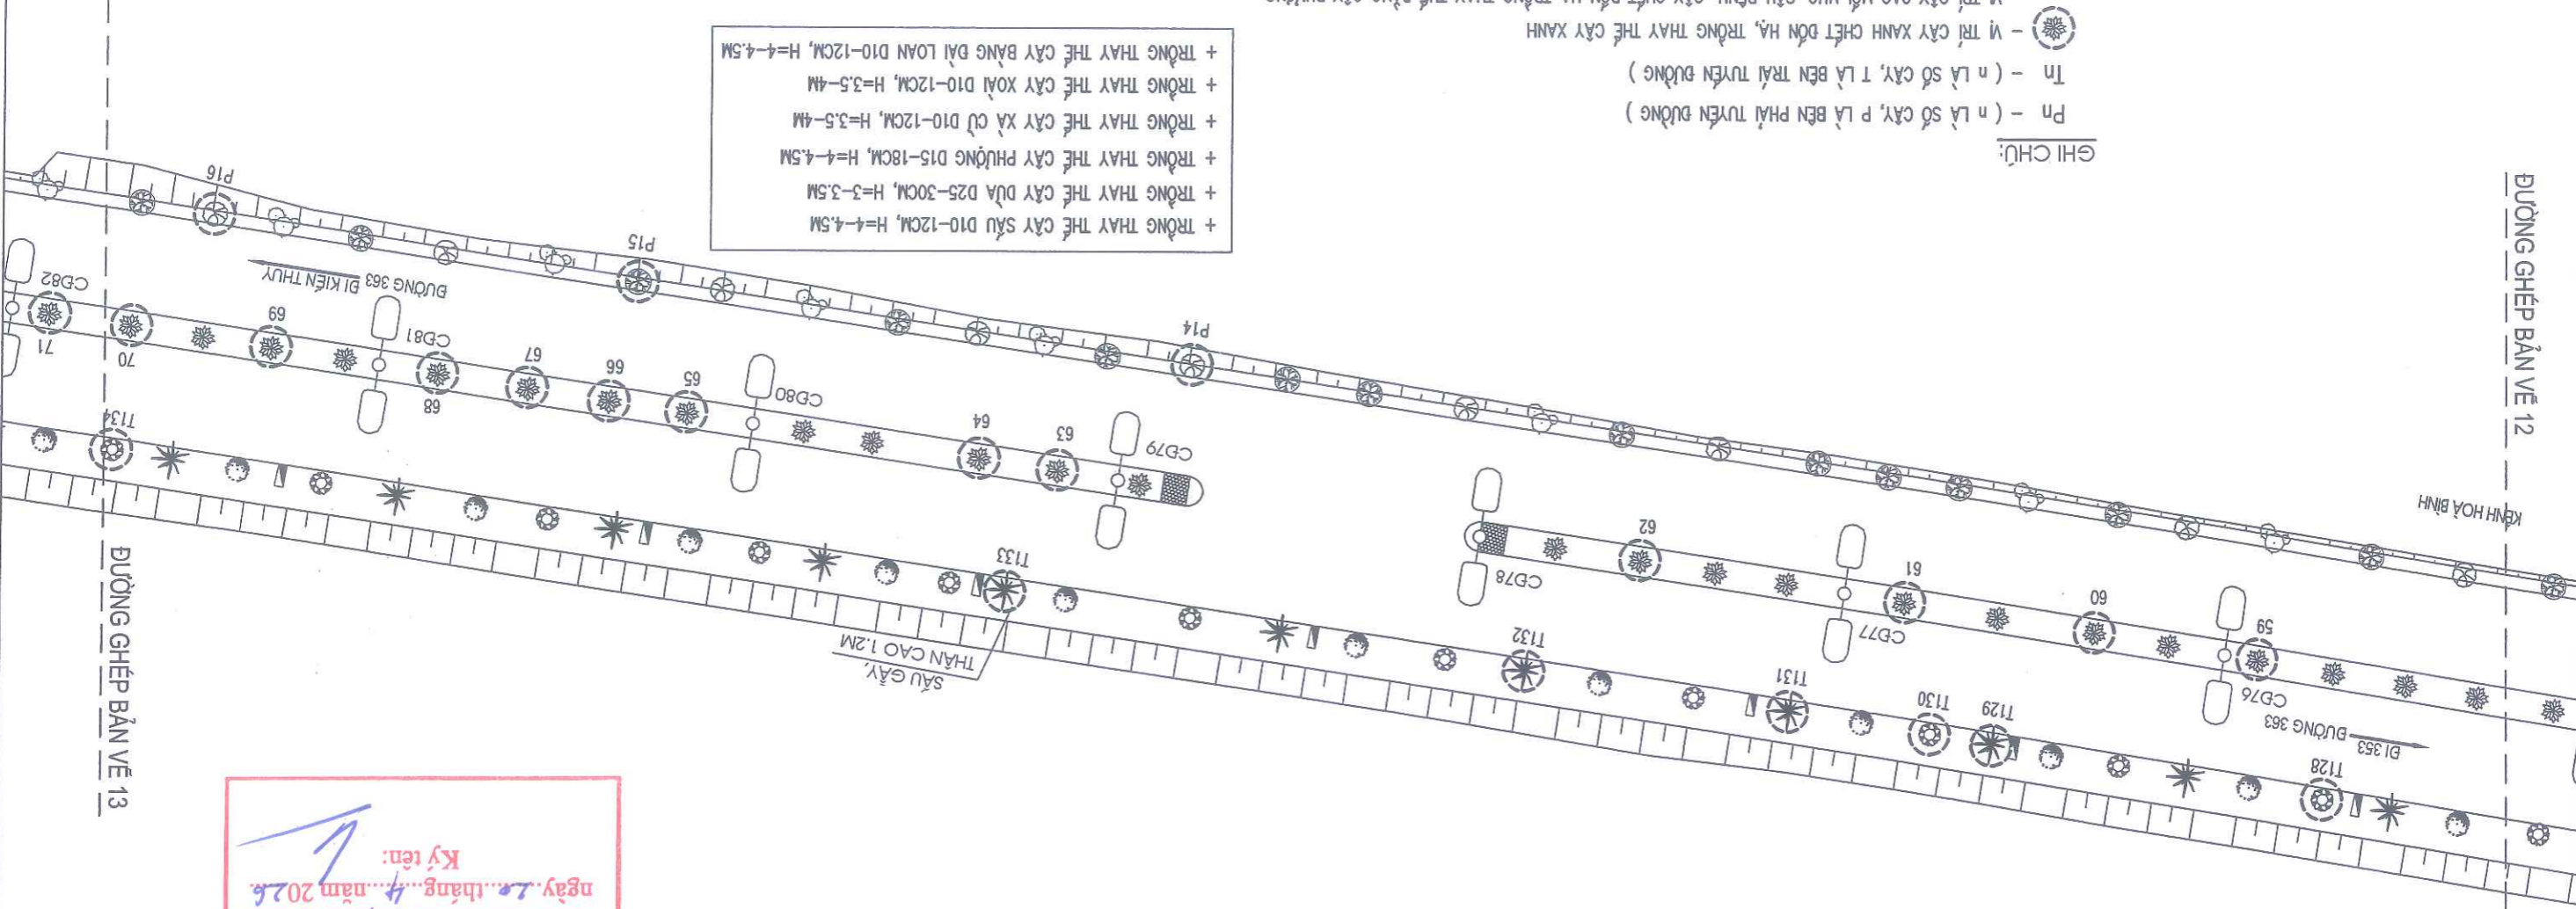

SỞ XÂY DỰNG HẢI PHÒNG
THẨM ĐỊNH
 ngày 10 tháng 4 năm 2026
 Ký tên:

ĐƯỜNG GHEP BAN VE 13

ĐƯỜNG GHEP BAN VE 12

KINH HOÀ BÌNH

HOÀN THÀNH 2026	TỶ LỆ:	BV: 67
PHÒNG GIÁM ĐỐC	P. TỔNG GIÁM ĐỐC	KTS. NGUYỄN HỮU HIỆP
PHÒNG KHKT	PHÒNG KHKT	THS. NGUYỄN ĐỨC PHƯƠNG
P. GIÁM ĐỐC XI NGHIỆP	P. GIÁM ĐỐC XI NGHIỆP	KS. BỒ THỊ NGÂN
CHỦ TRÍ THIẾT KẾ	CHỦ TRÍ THIẾT KẾ	KTS. BỒ VĂN LONG
THIẾT KẾ	THIẾT KẾ	KTS. NGUYỄN KHÁNH HẢI
GIẢI ĐOÀN: TKKT		




CÔNG TY CP TƯ VẤN THIẾT KẾ CTRD HẢI PHÒNG
 XI NGHIỆP TƯ VẤN THIẾT KẾ
 ĐỊA CHỈ: SỐ 36 LÝ TỰ TRỌNG - TP. HẢI PHÒNG
 WEBSITE: WWW.HCDDC.COM.VN
 EMAIL: XNTVTK.HCDDC@GMAIL.COM
 TEL: 0225 3823152 - FAX: 0225 3823152

CHỦ ĐẦU TƯ: SỐ XÂY DỰNG THÀNH PHỐ HẢI PHÒNG
 BÀI DIỄN CHỦ ĐẦU TƯ: TRUNG TÂM QUẢN LÝ, BẢO TRÌ CÁC CÔNG TRÌNH
 CÔNG TRÌNH: ĐÓN HẠ CÂY XANH CHẾT, CÂY KHÔNG CÒN KHẢ NĂNG SINH TRƯỞNG, TRỒNG THAY THEO PHẠM VI QUẢN LÝ CỦA
 CÁC PHƯỜNG BỒ SƠN, NAM BỒ SƠN, HÙNG ĐÀO, DƯƠNG KINH VÀ ĐƯỜNG TỈNH 363 THEO PHẠM VI QUẢN LÝ CỦA
 BIA ĐIỂM : CÁC PHƯỜNG BỒ SƠN, NAM BỒ SƠN, HÙNG ĐÀO, DƯƠNG KINH VÀ ĐƯỜNG TỈNH 363 - TP. HẢI PHÒNG

- GHI CHÚ:
- Pn - (n LÀ SỐ CÂY, P LÀ BÊN PHẢI TUYẾN ĐƯỜNG)
 - Tn - (n LÀ SỐ CÂY, T LÀ BÊN TRÁI TUYẾN ĐƯỜNG)
 - CÂY PHỤNG HIỆN CỎ
 - CÂY HOA GÀO HIỆN CỎ
 - CÂY DỪA HIỆN CỎ
 - CÂY BÀNG DÀI LOAN HIỆN CỎ
 - CÂY XÀ CỤ HIỆN CỎ
 - CÂY SẴU HIỆN CỎ
 - CÂY XOÀI HIỆN CỎ
 - CỘT ĐÈN CHIẾU SÁNG
 - KHỐI LƯỢNG CHỈ TIẾT XEM BẢNG THÔNG KẾ KHỐI LƯỢNG


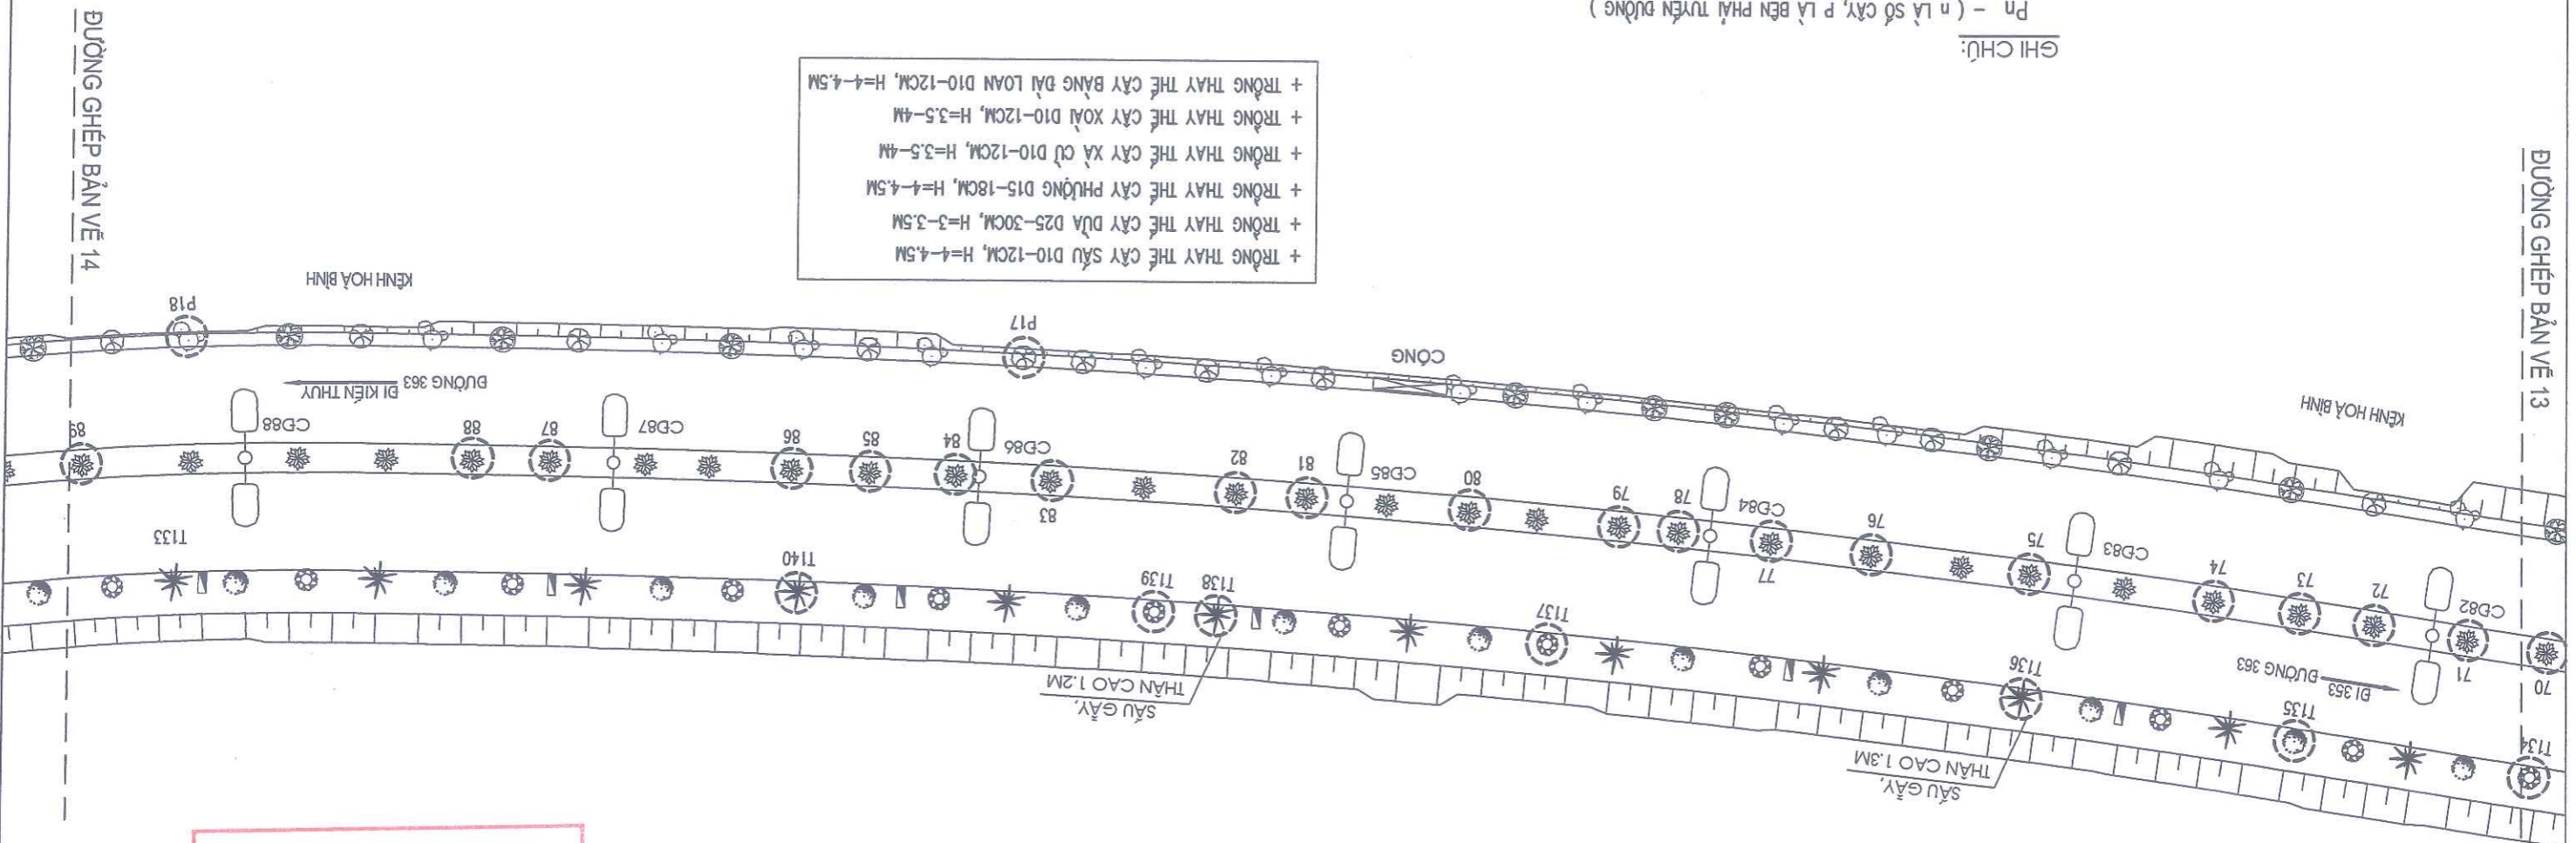

SỞ XÂY DỰNG HẢI PHÒNG
THẨM ĐỊNH
 Theo văn bản số /
 ngày tháng năm 20.....
 Ký tên:

KS. NGUYỄN HỮU HIỆP	THS. NGUYỄN ĐỨC PHƯƠNG	KS. BỒ THỊ NGÂN	KTS. BỒ VĂN LONG	KTS. NGUYỄN KHÁNH HẢI	BV: 69
P. TỔNG GIÁM ĐỐC	PHÒNG KHKT	P. GIÁM ĐỐC XÍ NGHIỆP	CHỦ TRÍ THIẾT KẾ	THIẾT KẾ	TIẾT KẾ
MẶT BẰNG VỊ TRÍ BÓN VỊ TRÍ BÓN HẠ CÂY XANH CHẾT, CÂY KHÔNG CÒN KHẢ NĂNG SINH TRƯỞNG, TRỒNG THAY THE CÂY XANH GIA ĐIỂM: ĐƯỜNG TỈNH 363					
CHỦ ĐẦU TƯ: SỞ XÂY DỰNG THÀNH PHỐ HẢI PHÒNG ĐÀI DIỆN CHỦ ĐẦU TƯ: TRUNG TÂM QUẬN LÝ, BẢO TRÌ CÁC CÔNG TRÌNH CÔNG TRÌNH: ĐÓN HẠ CÂY XANH CHẾT, CÂY KHÔNG CÒN KHẢ NĂNG SINH TRƯỞNG, TRỒNG THAY THE CÂY XANH TRÊN BIA BÀN CÁC PHƯỜNG BỐ SƠN, HUNG BÀO, DƯƠNG KINH VÀ ĐƯỜNG TỈNH 363 THEO PHẠM VI QUẢN LÝ CỦA SỞ XÂY DỰNG GIA ĐIỂM: CÁC PHƯỜNG BỐ SƠN, NAM BỐ SƠN, HUNG BÀO, DƯƠNG KINH VÀ ĐƯỜNG TỈNH 363 - TP. HẢI PHÒNG					




CÔNG TY CP TƯ VẤN THIẾT KẾ CTXD HẢI PHÒNG
 XÍ NGHIỆP TƯ VẤN THIẾT KẾ
 ĐỊA CHỈ: SỐ 36 L' TỰ TRỌNG - TP. HẢI PHÒNG
 TEL: 0225 3823152 - FAX: 0225 3823152

- GHI CHÚ:
- Pn - (n LÀ SỐ CÂY, P LÀ BÊN PHẢI TUYẾN ĐƯỜNG)
 - Tn - (n LÀ SỐ CÂY, T LÀ BÊN TRÁI TUYẾN ĐƯỜNG)
 - VỊ TRÍ CÂY XANH CHẾT ĐÓN HẠ, TRỒNG THAY THE CÂY XANH
 - VỊ TRÍ CÂY GÀO MỎI MỤC, SÂU BỆNH, CÂY CHẾT ĐÓN HẠ TRỒNG THAY THE BĂNG CÂY PHƯỜNG
 - CÂY PHƯỜNG HIỆN CÓ
 - CÂY HOA GÀO HIỆN CÓ
 - CÂY DỪA HIỆN CÓ
 - CÂY BĂNG DÀI LOAN HIỆN CÓ
 - CÂY XÀ CỤ HIỆN CÓ
 - CÂY SÂU HIỆN CÓ
 - CÂY XỎÀI HIỆN CÓ
 - CỘT ĐÈN CHIẾU SÁNG
 - KHỐI LƯỢNG CHỈ TIẾT XEM BẢNG THÔNG KẾ KHỐI LƯỢNG

- + TRỒNG THAY THE CÂY SÂU D10-12CM, H=4-4.5M
- + TRỒNG THAY THE CÂY DỪA D25-30CM, H=3-3.5M
- + TRỒNG THAY THE CÂY PHƯỜNG D15-18CM, H=4-4.5M
- + TRỒNG THAY THE CÂY XÀ CỤ D10-12CM, H=3.5-4M
- + TRỒNG THAY THE CÂY XỎÀI D10-12CM, H=3.5-4M
- + TRỒNG THAY THE CÂY BĂNG DÀI LOAN D10-12CM, H=4-4.5M

SỞ XÂY DỰNG HẢI PHÒNG
 THẨM ĐỊNH
 Theo văn bản số /
 ngày tháng năm 20.....
 Ký tên:

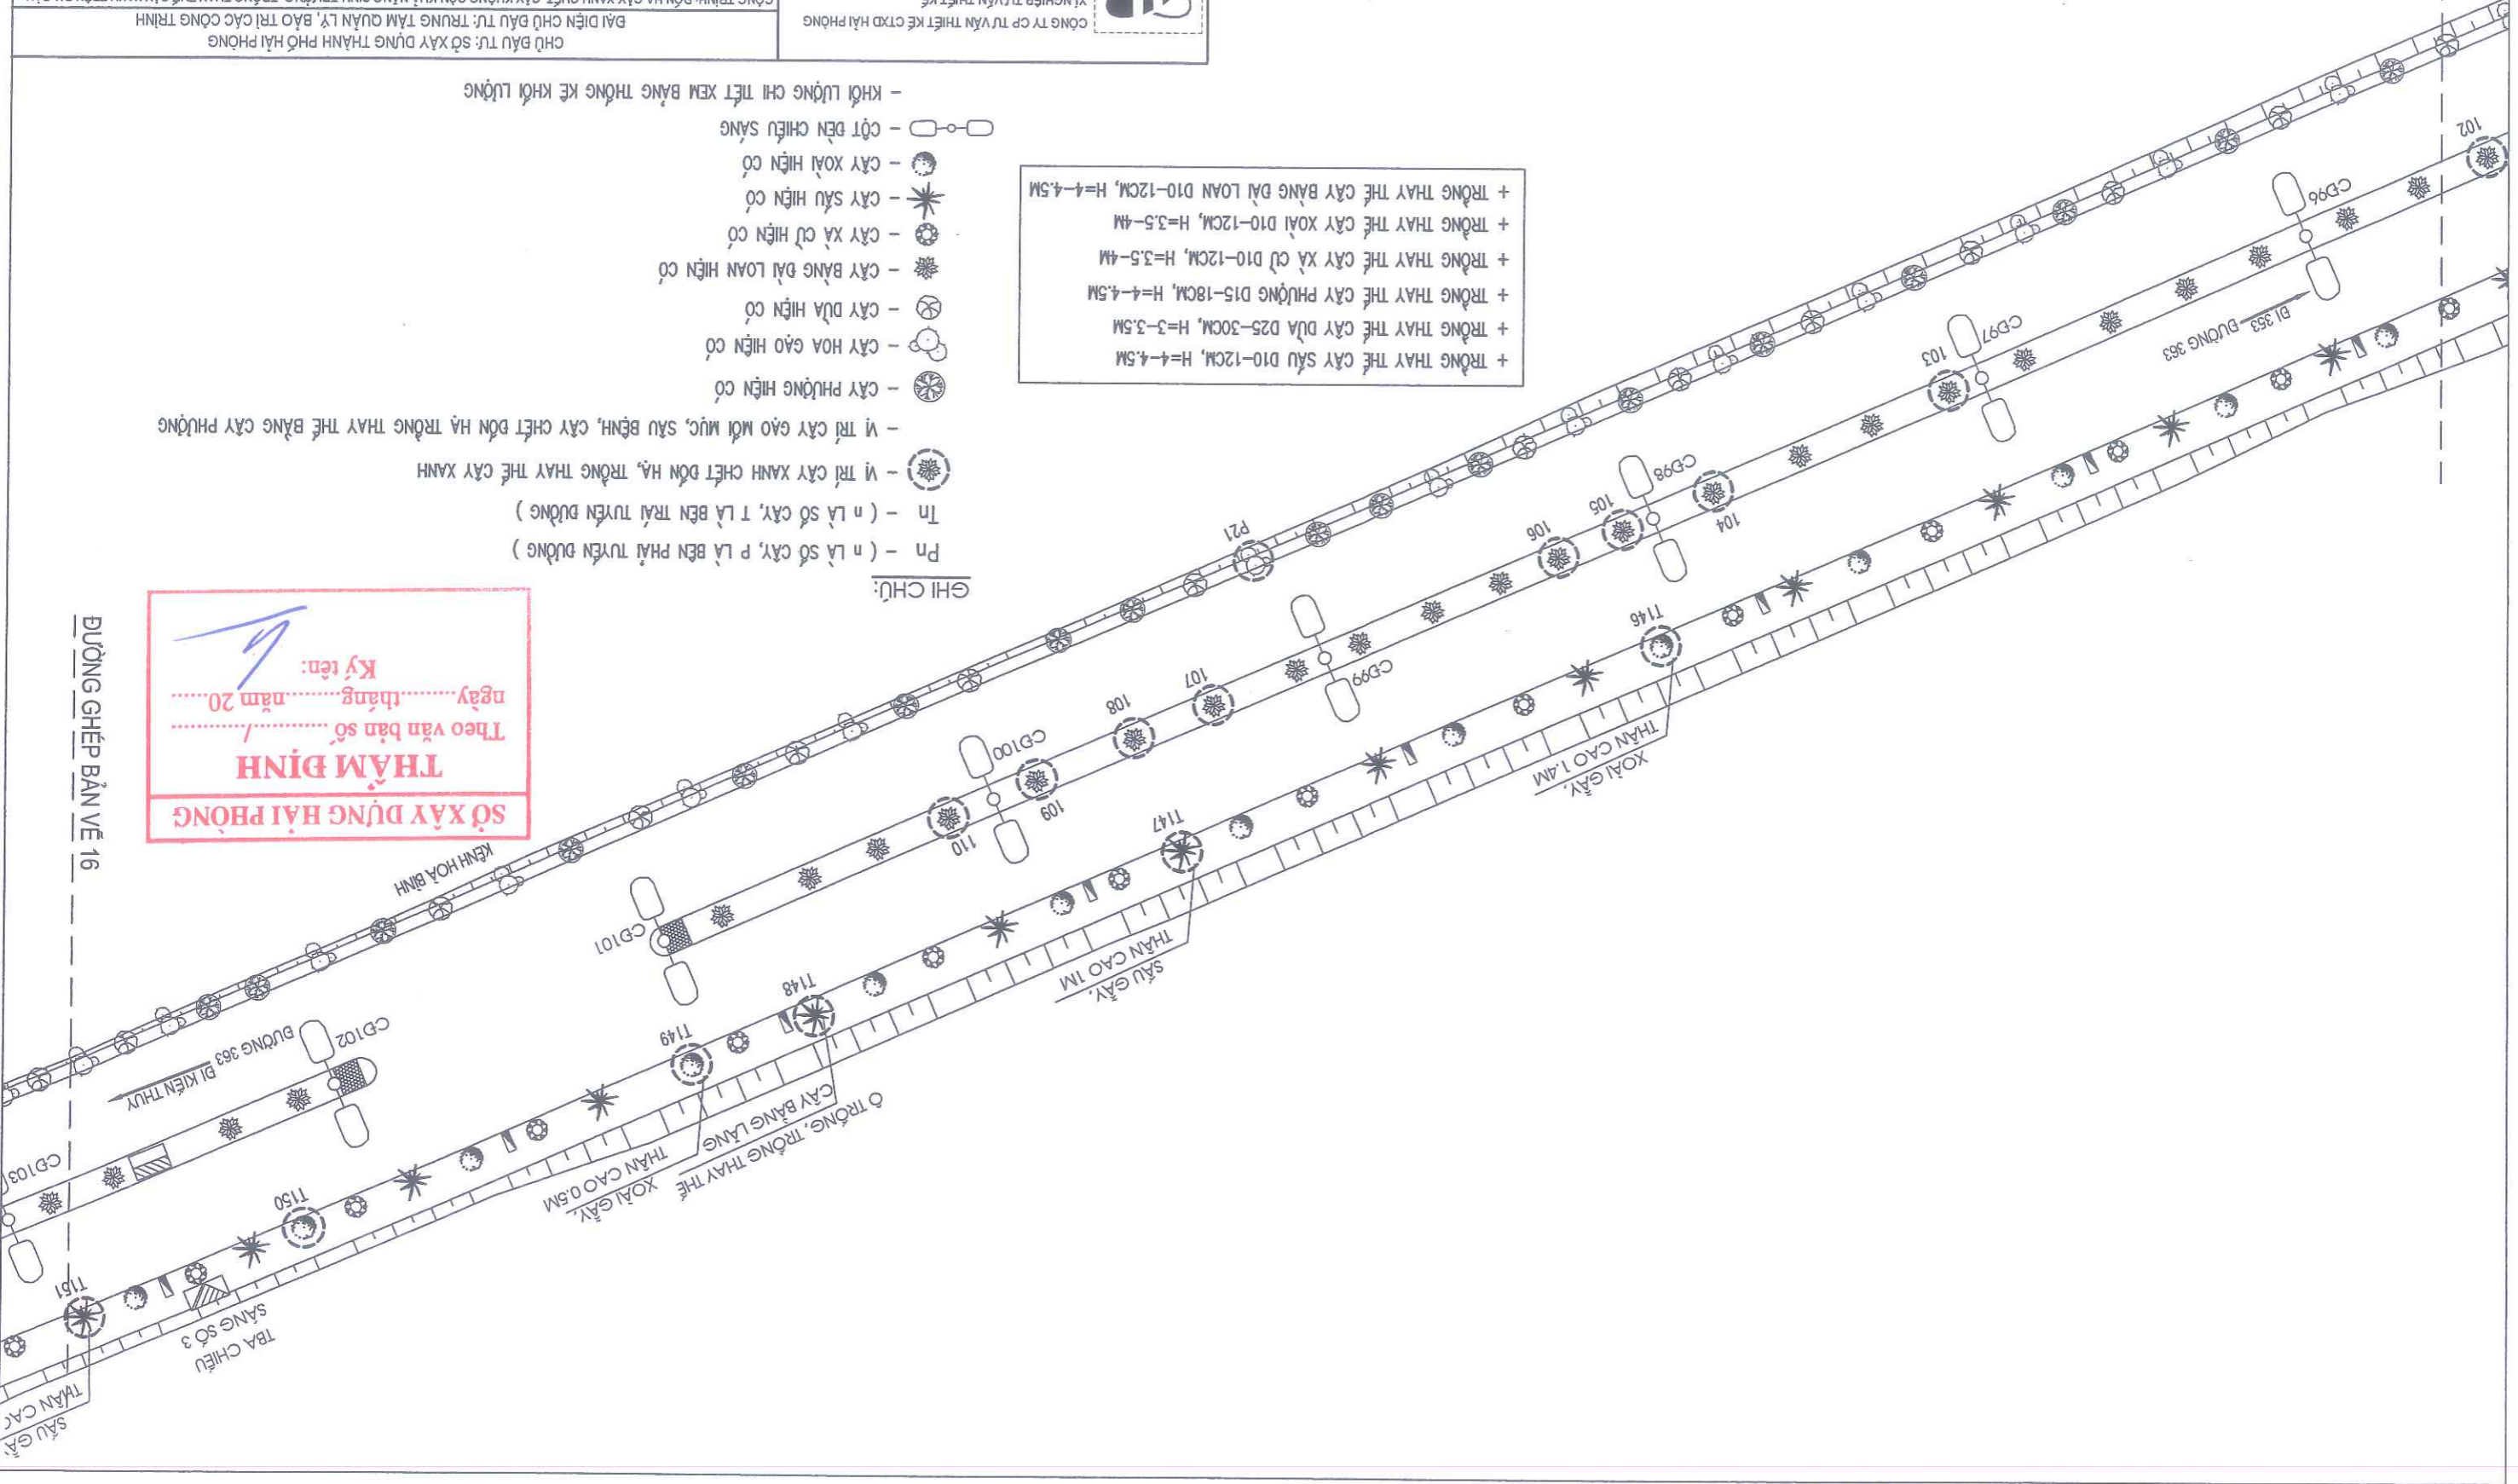

BV: 70	KTS. NGUYỄN KHÁNH HẢI	KTS. BỒ VĂN LONG	KS. BỒ THỊ NGẦN	THS. NGUYỄN ĐỨC PHƯƠNG	KTS. NGUYỄN HỮU HIỆP
TÝ LỆ:					
HOÀN THÀNH 2026	THIẾT KẾ	CHỦ TRÌ THIẾT KẾ	P. GIÁM ĐỐC XI NGHIỆP	PHÒNG KHKIT	P. TỔNG GIÁM ĐỐC
GIẢI ĐOÀN: TKKT	MẶT BẰNG VỊ TRÍ ĐÓN HẠ CÂY XANH CHẾT, CÂY KHÔNG CÒN KHẢ NĂNG SINH TRƯỞNG, TRỒNG THAY THE CÂY XANH				
CHỈ DẪN ĐẦU TƯ: SỐ XÂY DỰNG THÀNH PHỐ HẢI PHÒNG ĐÁI DIỆN CHỦ ĐẦU TƯ: TRUNG TÂM QUẢN LÝ, BẢO TRÌ CÁC CÔNG TRÌNH CÔNG TRÌNH: ĐÓN HẠ CÂY XANH CHẾT, CÂY KHÔNG CÒN KHẢ NĂNG SINH TRƯỞNG, TRỒNG THAY THE CÂY XANH TRÊN ĐIA BÀN CÁC PHƯỜNG BỒ ĐỀ SƠN, NAM BỒ SƠN, HƯNG ĐÀO, DƯƠNG KINH VÀ ĐƯỜNG TỈNH 363 - TP. HẢI PHÒNG SỐ XÂY DỰNG ĐÁI DIỆN : CÁC PHƯỜNG BỒ ĐỀ SƠN, NAM BỒ SƠN, HƯNG ĐÀO, DƯƠNG KINH VÀ ĐƯỜNG TỈNH 363 - TP. HẢI PHÒNG					
CÔNG TY CP TƯ VẤN THIẾT KẾ CTXD HẢI PHÒNG XI NGHIỆP TƯ VẤN THIẾT KẾ ĐỊA CHỈ: SỐ 36 LÝ TƯ TRỌNG - TP. HẢI PHÒNG WEBSITE: WWW.HCDDC.COM.VN EMAIL: XNVTVK.HCDDC@GMAIL.COM TEL: 0225 3823152 - FAX: 0225 3823152					




- + TRỒNG THAY THE CÂY SÂU D10-12CM, H=4-4.5M
- + TRỒNG THAY THE CÂY DỪA D25-30CM, H=3-3.5M
- + TRỒNG THAY THE CÂY PHỤNG D15-18CM, H=4-4.5M
- + TRỒNG THAY THE CÂY BĂNG DÀI LOAN D10-12CM, H=4-4.5M

- KHỐI LƯỢNG CHỈ THIẾT XEM BẢNG THÔNG KẾ KHỐI LƯỢNG
- CỘT ĐÈN CHIẾU SÁNG
- CÂY HOA GỎI HIỆN CỎ
- CÂY PHỤNG HIỆN CỎ
- CÂY DỪA HIỆN CỎ
- CÂY BĂNG DÀI LOAN HIỆN CỎ
- CÂY XÀ CÚ HIỆN CỎ
- CÂY XỎI HIỆN CỎ
- CÂY SÂU HIỆN CỎ
- CÂY XỎI HIỆN CỎ

GHI CHÚ:

- Pn - (n LÀ SỐ CÂY, P LÀ BÊN PHẢI TUYẾN ĐƯỜNG)
- Tn - (n LÀ SỐ CÂY, T LÀ BÊN TRÁI TUYẾN ĐƯỜNG)
- VỊ TRÍ CÂY XANH CHẾT ĐÓN HẠ, TRỒNG THAY THE CÂY XANH
- VỊ TRÍ CÂY GỎI MỐC, SÂU BỆNH, CÂY CHẾT ĐÓN HẠ TRỒNG THAY THE BĂNG CÂY PHỤNG

SỞ XÂY DỰNG HẢI PHÒNG
THẨM ĐỊNH
 Ký tên:

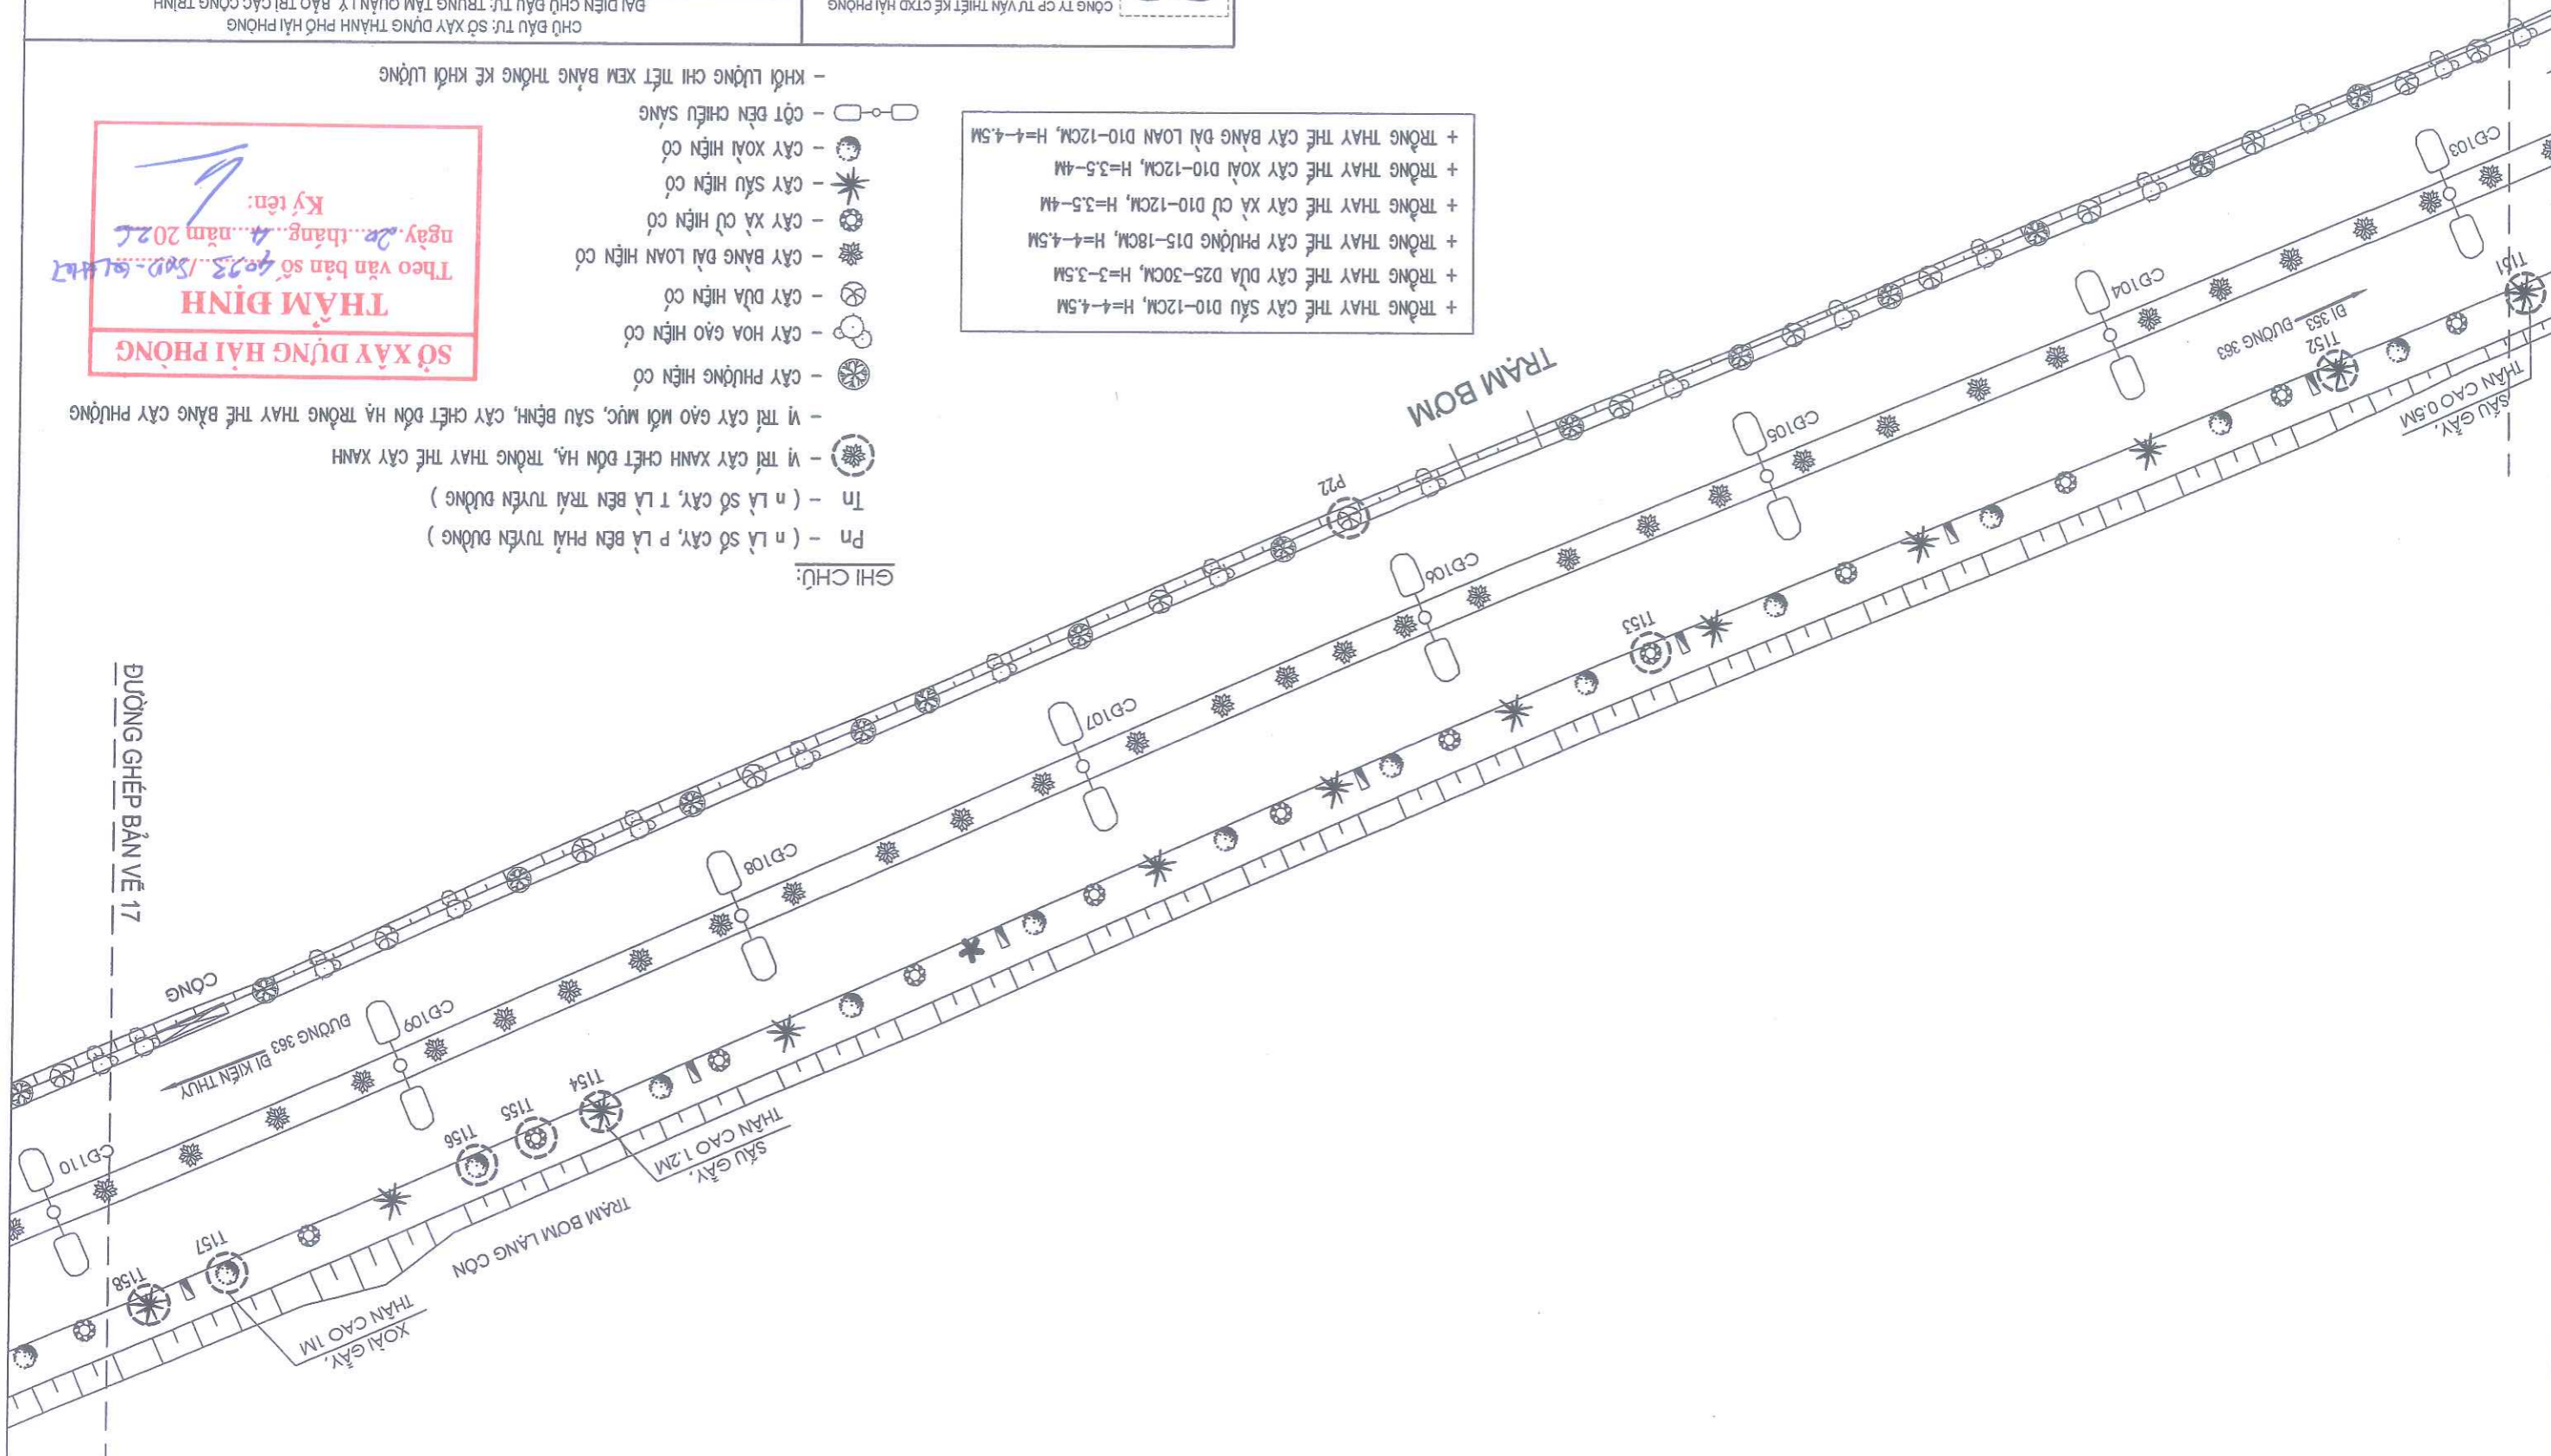

BV: 71	KTS. NGUYỄN KHÁNH HẢI	KTS. BỒ VĂN LONG	KS. ĐỖ THỊ NGÂN	TS. NGUYỄN ĐỨC PHƯƠNG	KTS. NGUYỄN HỮU HIỆP
TÝ LỆ:					
HOÀN THÀNH 2026					
GIẢI ĐOÀN: TKKT	THIẾT KẾ	CHỦ TRÌ THIẾT KẾ	P. GIÁM ĐỐC XI NGHIỆP	PHÒNG KHKT	P. TỔNG GIÁM ĐỐC
MẶT BẰNG VỊ TRÍ BÓN HẠT CÂY XANH CHẾT, CÂY KHÔNG CÒN KHẢ NĂNG SINH TRƯỞNG, TRỒNG THAY THE CÂY XANH			 CÔNG TY CP TƯ VẤN THIẾT KẾ CTXD HẢI PHÒNG XI NGHIỆP TƯ VẤN THIẾT KẾ Địa chỉ: số 36 Lý Tự Trọng - TP. Hải Phòng Website: www.hcdc.com.vn Email: xntvtrk.hcdc@gmail.com TEL: 0225 3823152 - FAX: 0225 3823152		
DÀI DIỆN CHỦ ĐẦU TƯ: TRUNG TÂM QUẢN LÝ, BẢO TRÌ CÁC CÔNG TRÌNH			CHỦ ĐẦU TƯ: SỞ XÂY DỰNG THÀNH PHỐ HẢI PHÒNG		
CÔNG TRÌNH: BÓN HẠT CÂY XANH CHẾT, CÂY KHÔNG CÒN KHẢ NĂNG SINH TRƯỞNG, TRỒNG THAY THE CÂY XANH TRÊN DIỆN BÀN			DÀI DIỆN CHỨ ĐẤU TƯ: TRUNG TÂM QUẢN LÝ, BẢO TRÌ CÁC CÔNG TRÌNH		
BIA DIỆN: CÁC PHƯỜNG BỒ SƠN, NAM BỒ SƠN, HƯNG ĐẠO, DƯƠNG KINH VÀ DƯƠNG TÍNH 363 - TP. HẢI PHÒNG			BIA DIỆN: CÁC PHƯỜNG BỒ SƠN, NAM BỒ SƠN, HƯNG ĐẠO, DƯƠNG KINH VÀ DƯƠNG TÍNH 363 - TP. HẢI PHÒNG		




SỞ XÂY DỰNG HẢI PHÒNG
THẨM ĐỊNH


Theo văn bản số/.....
ngày tháng năm 20.....
Ký tên:

- GHI CHÚ:**
- Pn - (n là số cây, p là bên phải tuyến đường)
 - Tn - (n là số cây, t là bên trái tuyến đường)
 - VỊ TRÍ CÂY XANH CHẾT ĐÓN HẠT, TRỒNG THAY THE CÂY XANH
 - VỊ TRÍ CÂY GÀO MỎI MỨC, SÂU BỆNH, SẤU BỆNH, CÂY CHẾT ĐÓN HẠT TRỒNG THAY THE BẢNG CÂY PHƯỜNG
 - CÂY PHƯỜNG HIỆN CÓ
 - CÂY HOA GÀO HIỆN CÓ
 - CÂY DỪA HIỆN CÓ
 - CÂY BÀNG DÀI LOAN HIỆN CÓ
 - CÂY XÀ CỤ HIỆN CÓ
 - CÂY SÂU HIỆN CÓ
 - CÂY XOÀI HIỆN CÓ
 - CỘT ĐÈN CHIẾU SÁNG
 - KHỐI LƯỢNG CHI TIẾT XEM BẢNG THÔNG KẾ KHỐI LƯỢNG

- + TRỒNG THAY THE CÂY SÂU D10-12CM, H=4-4.5M
- + TRỒNG THAY THE CÂY DỪA D25-30CM, H=3-3.5M
- + TRỒNG THAY THE CÂY PHƯỜNG D15-18CM, H=4-4.5M
- + TRỒNG THAY THE CÂY XÀ CỤ D10-12CM, H=3.5-4M
- + TRỒNG THAY THE CÂY XOÀI D10-12CM, H=3.5-4M
- + TRỒNG THAY THE CÂY BÀNG DÀI LOAN D10-12CM, H=4-4.5M

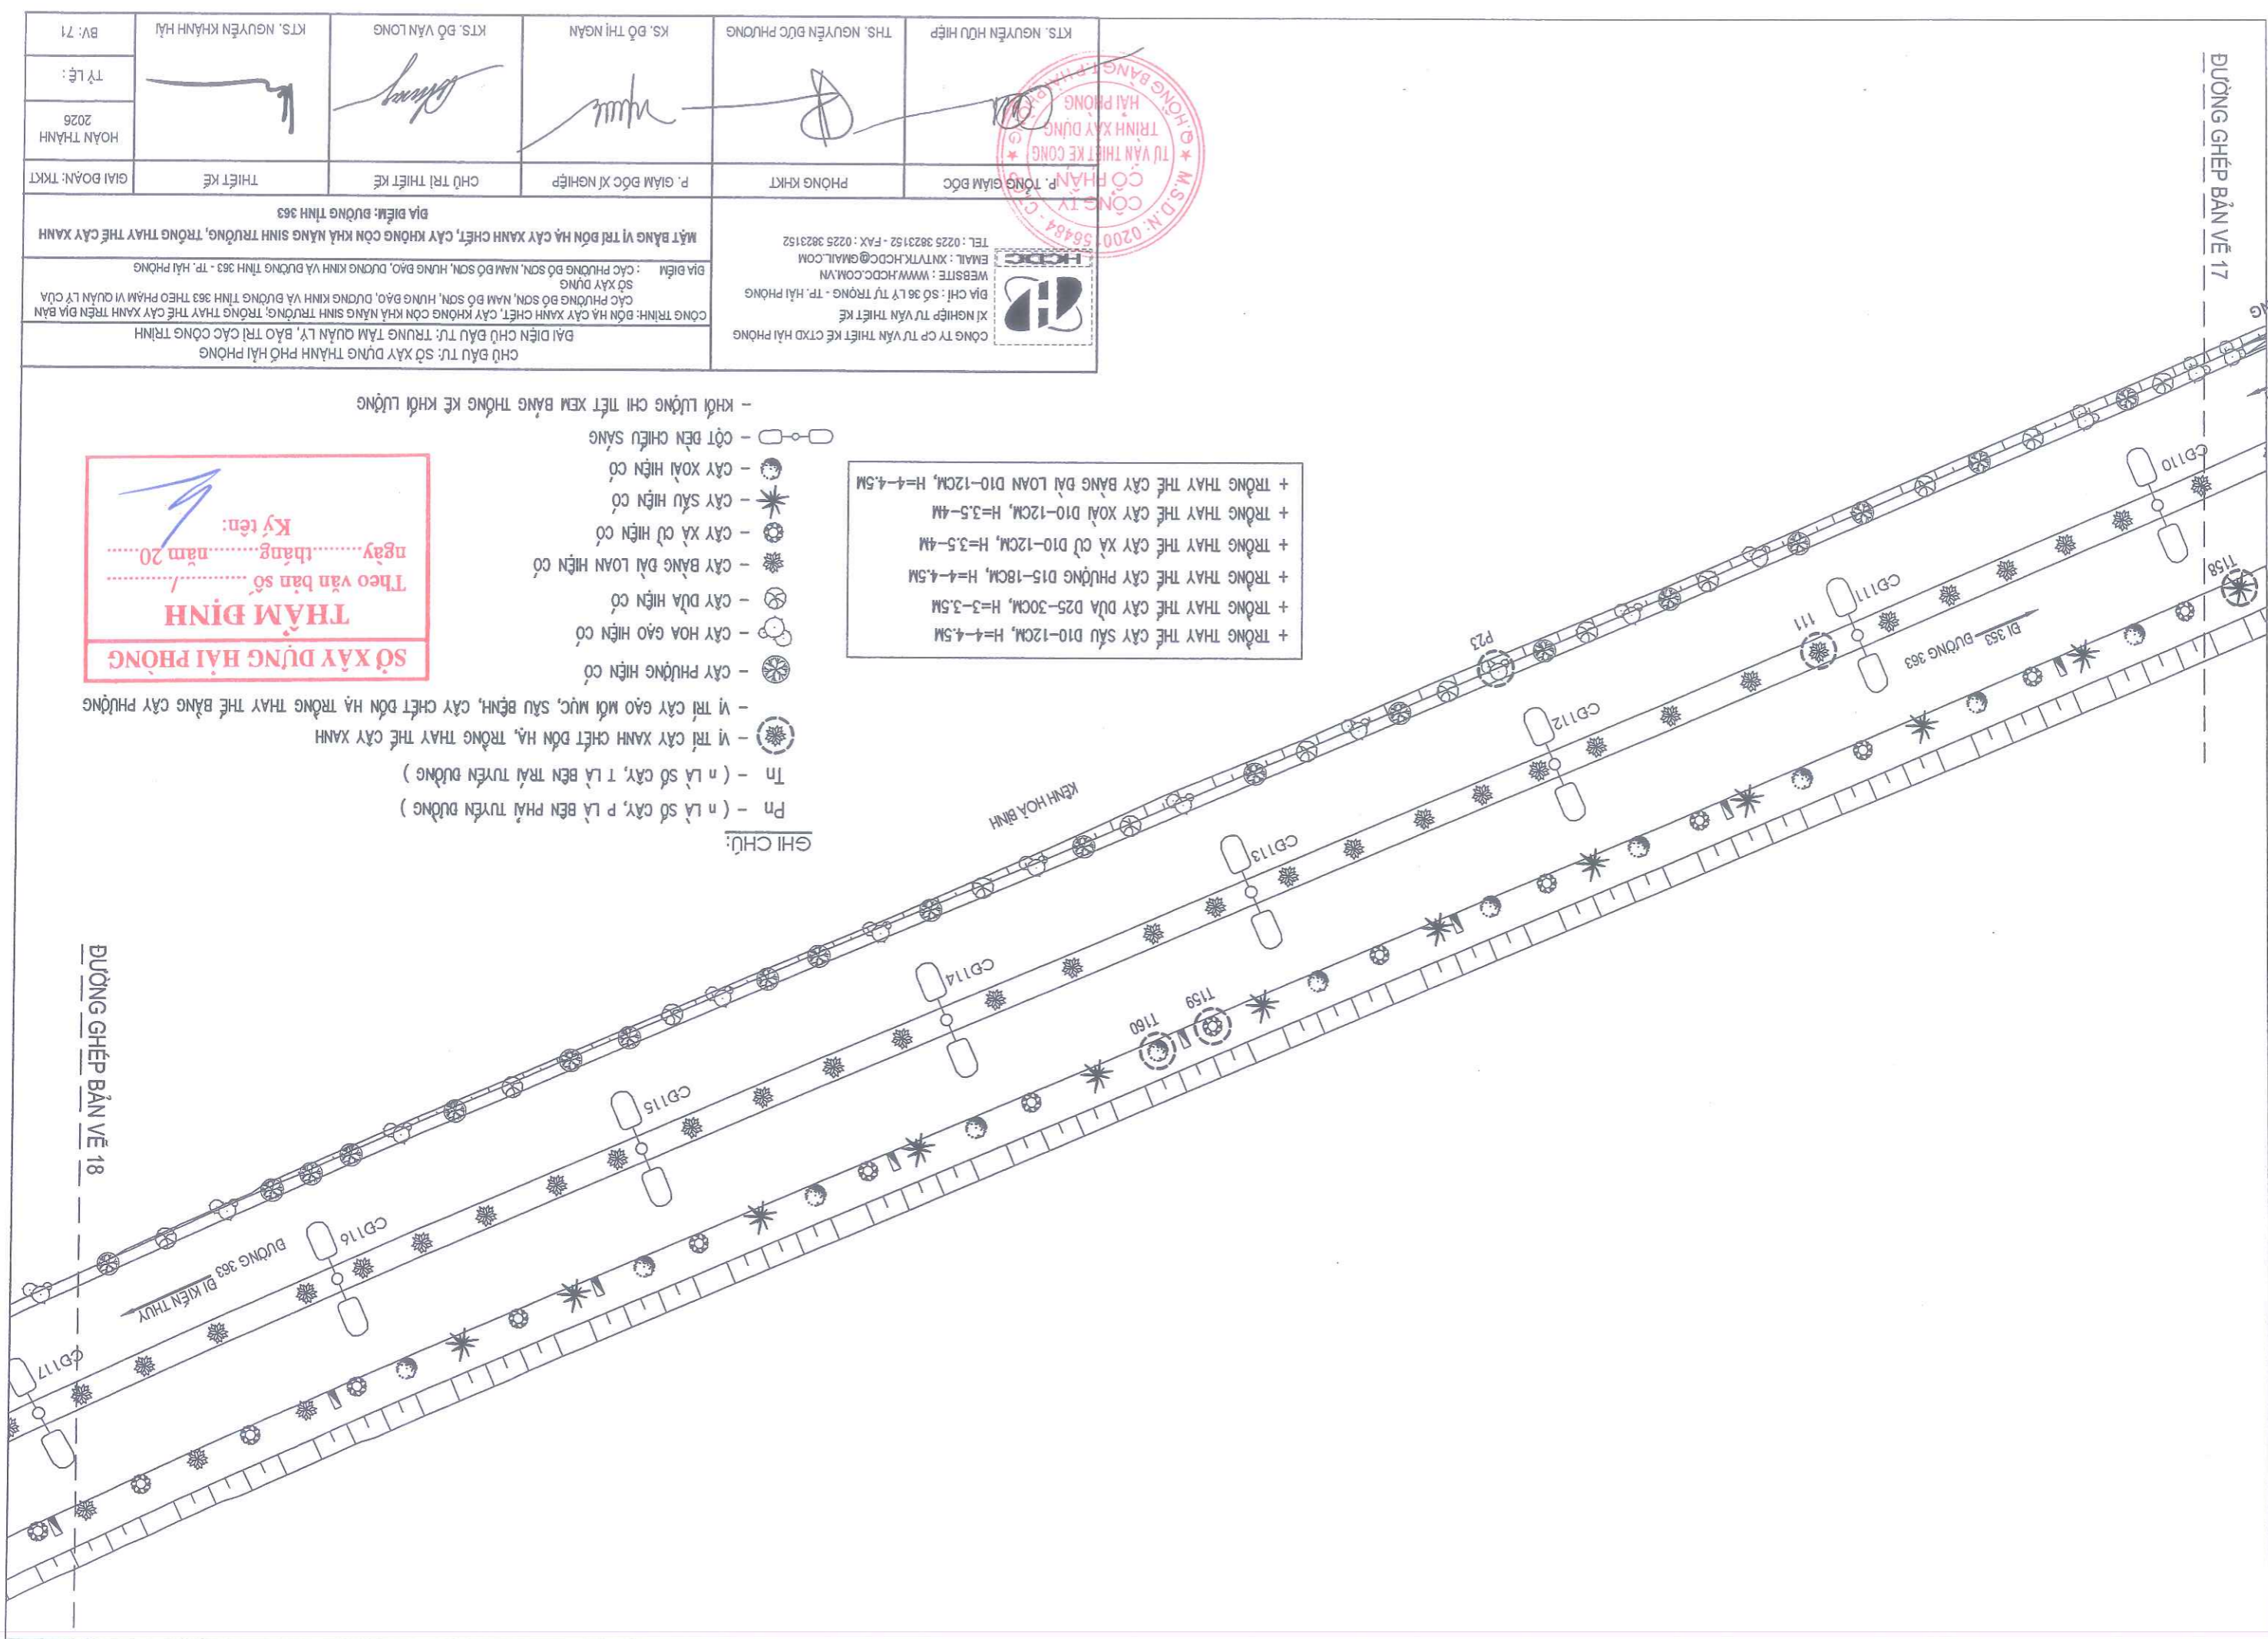

TỶ LỆ:					
HOÀN THÀNH 2026					
GIẢI ĐOÀN: TKKT	THIẾT KẾ	CHỦ TRÌ THIẾT KẾ	P. GIÁM ĐỐC XI NGHIỆP	PHÒNG KHKT	PHÒNG GIÁM ĐỐC
MẶT BẰNG VỊ TRÍ ĐÓN HẠ CÂY XANH CHẾT, CÂY KHÔNG CÒN KHẢ NĂNG SINH TRƯỞNG, TRỒNG THAY THE CÂY XANH			 CÔNG TY CP TƯ VẤN THIẾT KẾ CTXD HẢI PHÒNG XI NGHIỆP TƯ VẤN THIẾT KẾ ĐỊA CHỈ: SỐ 36 LÝ TỰ TRỌNG - TP. HẢI PHÒNG WEBSITE: WWW.HCDC.COM.VN EMAIL: XNTVTK.HCDC@GMAIL.COM TEL: 0225 3823152 - FAX: 0225 3823152		
CHỦ ĐẦU TƯ: SỞ XÂY DỰNG THÀNH PHỐ HẢI PHÒNG			BÀ DIỆN CHỮ ĐẦU TƯ: TRUNG TÂM QUẢN LÝ, BẢO TRÌ CÁC CÔNG TRÌNH CÔNG TRÌNH: ĐÓN HẠ CÂY XANH CHẾT, CÂY KHÔNG CÒN KHẢ NĂNG SINH TRƯỞNG, TRỒNG THAY THE CÂY XANH TRÊN BIA BÀN CÁC PHƯỜNG BỒ SƠN, NAM BỒ SƠN, HƯNG ĐÀO, DƯƠNG KINH VÀ BƯỞNG TỈNH 363 THEO PHẠM VI QUẢN LÝ CỦA SỞ XÂY DỰNG ĐỊA ĐIỂM: CÁC PHƯỜNG BỒ SƠN, NAM BỒ SƠN, HƯNG ĐÀO, DƯƠNG KINH VÀ BƯỞNG TỈNH 363 - TP. HẢI PHÒNG		
VỊA ĐIỂM: BƯỞNG TỈNH 363					

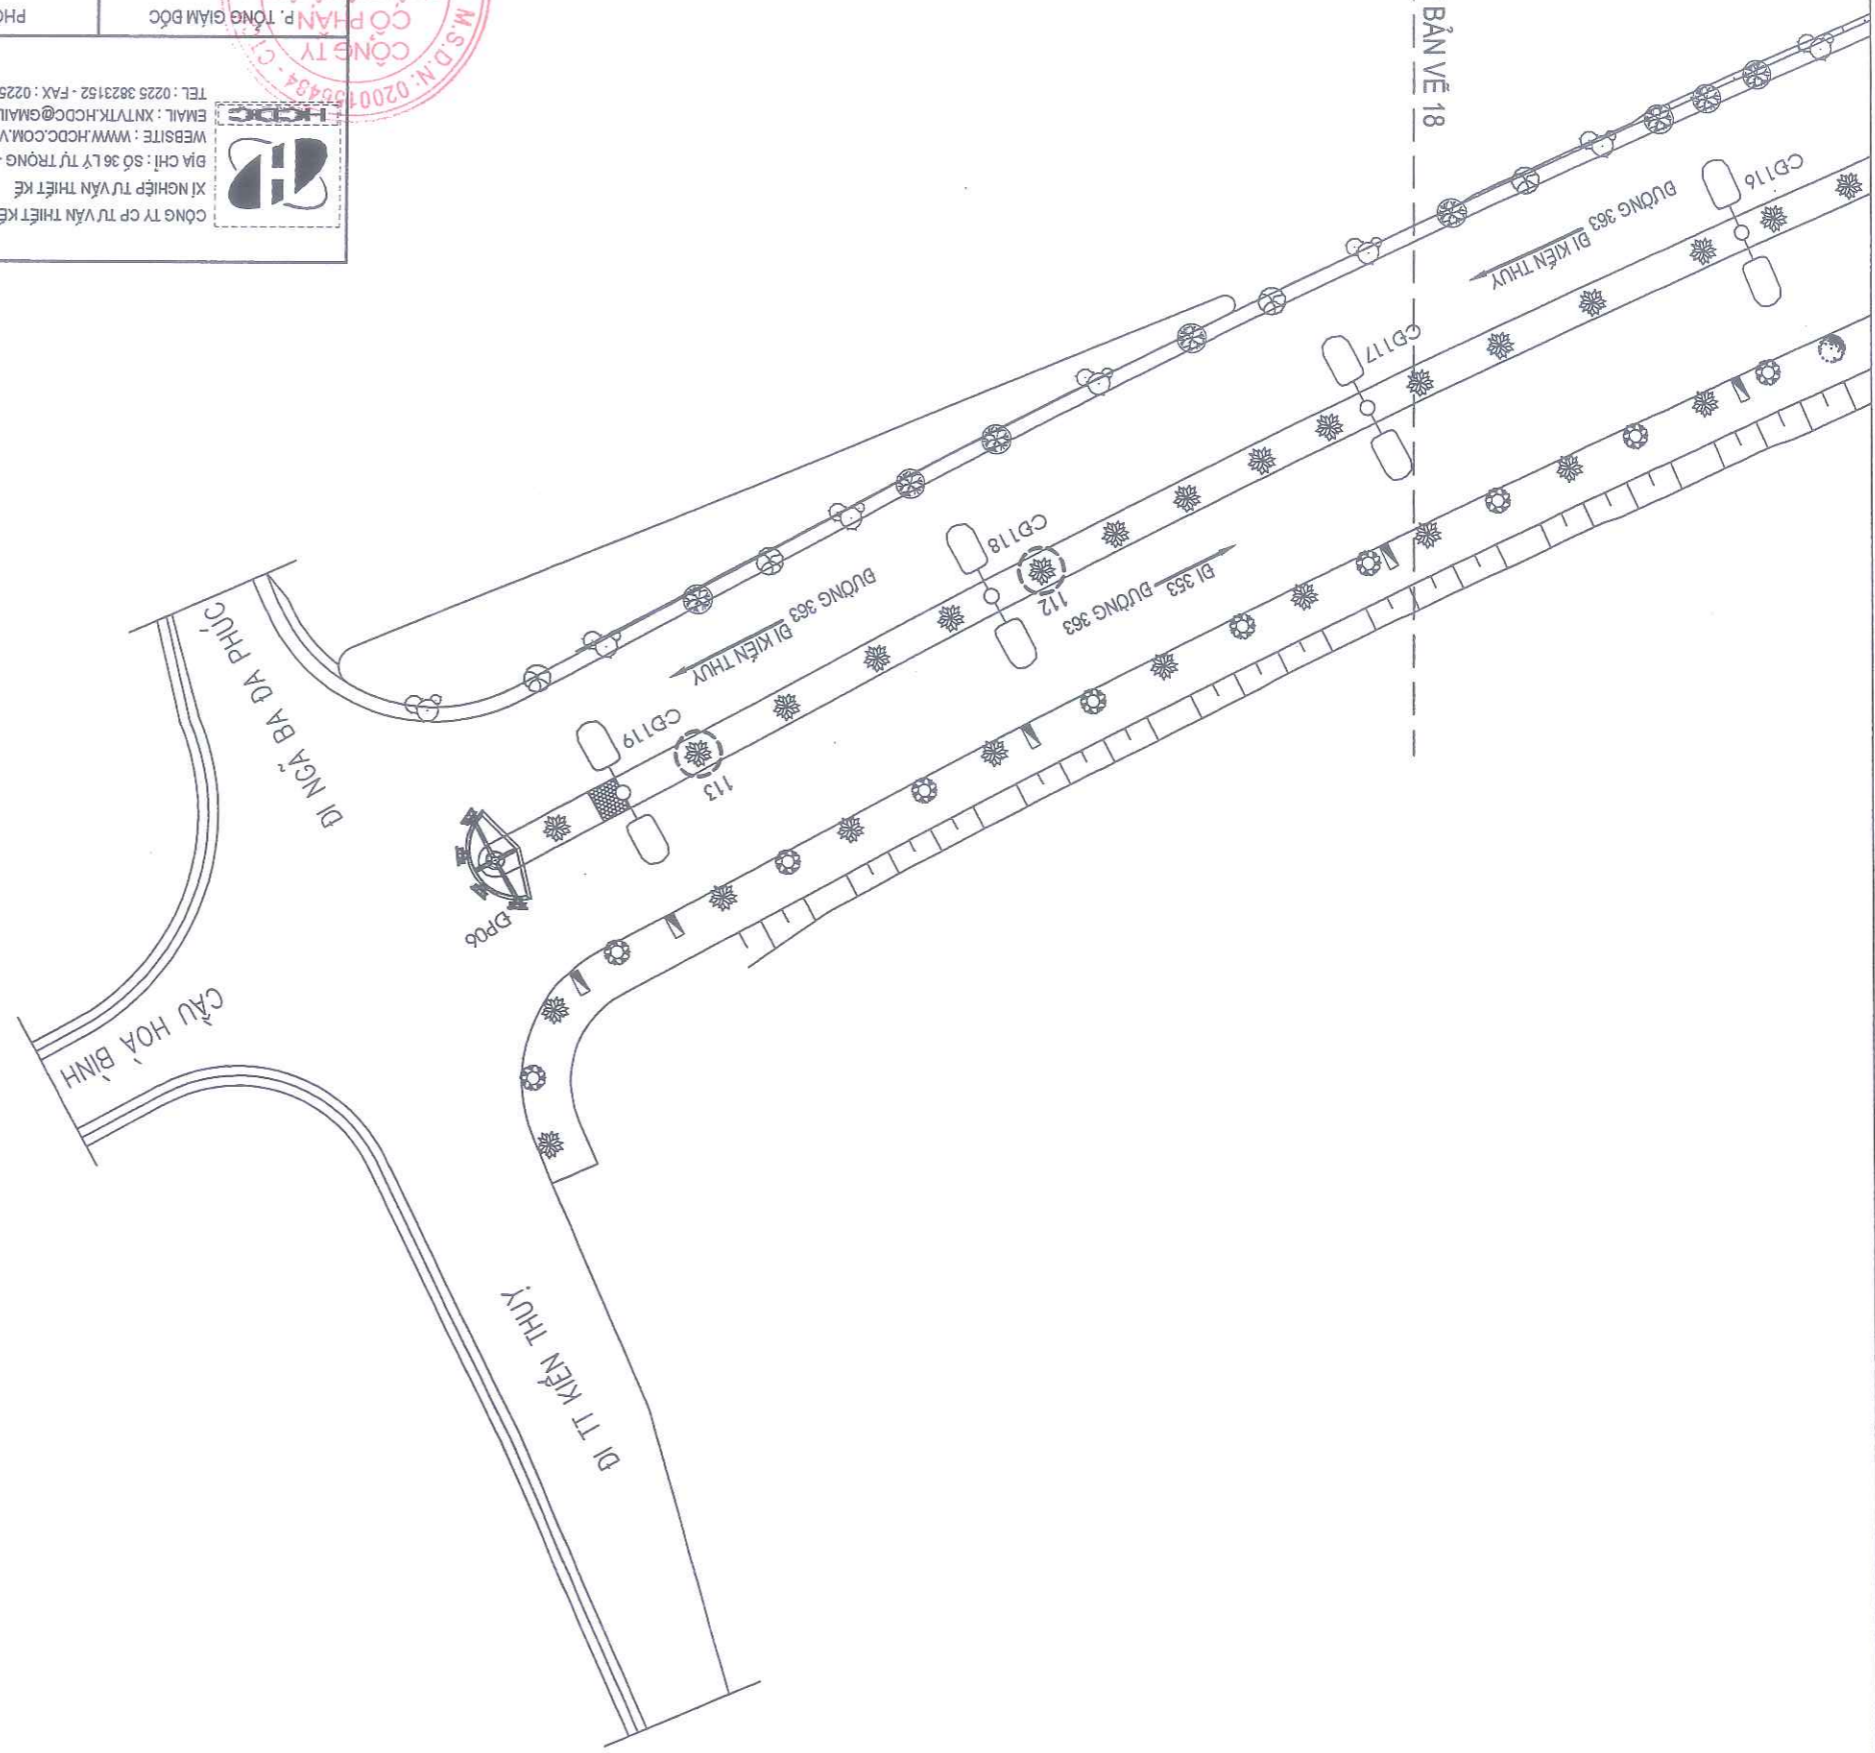

- + TRỒNG THAY THE CÂY SẬU DỪA D10-12CM, H=4-4.5M
- + TRỒNG THAY THE CÂY DỪA D25-30CM, H=3-3.5M
- + TRỒNG THAY THE CÂY PHƯỢNG D15-18CM, H=4-4.5M
- + TRỒNG THAY THE CÂY XÀ CÙ D10-12CM, H=3.5-4M
- + TRỒNG THAY THE CÂY XỎAI D10-12CM, H=3.5-4M
- + TRỒNG THAY THE CÂY BẰNG DẠI LOAN D10-12CM, H=4-4.5M

- GHI CHÚ:
- Pn - (n LÀ SỐ CÂY, P LÀ BÊN PHẢI TUYẾN ĐƯỜNG)
 - Tn - (n LÀ SỐ CÂY, T LÀ BÊN TRÁI TUYẾN ĐƯỜNG)
 - ☼ - VỊ TRÍ CÂY XANH CHẾT ĐÓN HẠ, TRỒNG THAY THE CÂY XANH
 - ☼ - VỊ TRÍ CÂY GẠO MŨI MỤC, SẬU BỆNH, CÂY CHẾT ĐÓN HẠ TRỒNG THAY THE BẰNG CÂY PHƯỢNG
 - ☼ - CÂY PHƯỢNG HIỆN CỎ
 - ☼ - CÂY HOA GẠO HIỆN CỎ
 - ☼ - CÂY DỪA HIỆN CỎ
 - ☼ - CÂY BẰNG DẠI LOAN HIỆN CỎ
 - ☼ - CÂY XÀ CÙ HIỆN CỎ
 - ☼ - CÂY XỎAI HIỆN CỎ
 - ☼ - CÂY SẬU HIỆN CỎ
 - ☼ - CÂY XỎAI HIỆN CỎ
 - ☼ - CỘT ĐÈN CHIẾU SÁNG
 - KHỐI LƯỢNG CHI TIẾT XEM BẢNG THÔNG KẾ KHỐI LƯỢNG

SỞ XÂY DỰNG HẢI PHÒNG
THẨM ĐỊNH
 Theo văn bản số /
 ngày tháng năm 20.....
 Ký tên:


BẢNG PHỤ LỤC KHỐI LƯỢNG

ĐƠN HẠ CÂY XANH CHẾT, CÂY KHÔNG CÒN KHẢ NĂNG SINH TRƯỞNG, TRỒNG THAY THẾ CÂY XANH TUYẾN ĐƯỜNG TỈNH 363

Stt	Vị trí	Chủng loại cây - đường kính gốc	Cây mới mục, sâu bệnh, cây chết (đón hạ)			Khối lượng - tình trạng cây										
			Cây bóng mát loại 1 (cây)	Cây bóng mát loại 2 (cây)	Cây bóng mát loại 3 (cây)	Chủng loại cây trồng thay thế										
						Trồng thay thế cây bàng đài loan D10-D15cm	Trồng thay thế cây xoài D10-D15cm	Trồng thay thế cây xà cừ D10-D15cm	Trồng thay thế cây dừa D25-D30cm	Trồng thay thế cây phượng D15-D18cm	Trồng thay thế cây Sấu D10-D12cm					
Đường 363 (kênh Hoà Bình), phải tuyến (hướng 353 - đi kiến thụ, bên phía kênh hoà bình)																
1	Cột điện 05-06	Gạo - 26 cm	1								1					Trồng thay thế cây
2	Cột điện 11	Gạo - 30 cm		1								1				Trồng thay thế cây
3	Cột điện 19	Dừa - 28 cm		1						1						Trồng thay thế cây
4	Cột điện 20-21	Gạo - 28 cm		1								1				Trồng thay thế cây
5	Cột điện 34-35	Gạo - 26 cm		1								1				Trồng thay thế cây
6	Cột điện 34-35	Gạo - 27 cm		1								1				Trồng thay thế cây
7	Cột điện 35-36	Gạo - 25 cm		1								1				Trồng thay thế cây
8	Cột điện 42-43	Phượng - 30 cm		1								1				Trồng thay thế cây
9	Cột điện 43-44	Gạo - 21 cm		1								1				Trồng thay thế cây
10	Cột điện 53	Dừa - 32 cm		1						1						Trồng thay thế cây
11	Cột điện 54	Gạo - 24 cm		1								1				Trồng thay thế cây
12	Cột điện 55	Dừa - 28 cm		1						1						Trồng thay thế cây
13	Cột điện 68-69	Gạo - 27 cm		1								1				Trồng thay thế cây
14	Cột điện 79	Dừa - 30 cm		1						1						Trồng thay thế cây
15	Cột điện 80-81	Phượng - 30 cm		1								1				Trồng thay thế cây
16	Cột điện 81	Dừa - 32 cm		1						1						Trồng thay thế cây
17	Cột điện 86	Dừa - 25 cm		1						1						Trồng thay thế cây
18	Cột điện 88	Gạo - 28 cm		1								1				Trồng thay thế cây
19	Cột điện 90	Gạo - 28 cm		1								1				Trồng thay thế cây
20	Cột điện 93	Dừa - 30 cm		1						1						Trồng thay thế cây
21	Cột điện 99	Gạo - 30 cm		1								1				Trồng thay thế cây
22	Cột điện 106	Dừa - 30 cm		1						1						Trồng thay thế cây
23	Cột điện 112	Gạo - 25 cm		1								1				Trồng thay thế cây
Tổng:			0	23	0	0	0	0	8	15	0					

Đường 363 (kênh Hoà Bình), trái tuyến (hướng Kiến thụ - 353, bên phía vỉa hè)

1	Cột điện 03-04	Xà cừ -10-18 cm	1								1					Trồng thay thế cây
2	Cột điện 03-04	Xoài - 10-18 cm	1							1						Trồng thay thế cây
3	Cột điện 04-05	Sấu - 10-18 cm	1													Trồng thay thế cây
4	Cột điện 07	Sấu - 10-18 cm	1													Trồng thay thế cây
5	Cột điện 07	Bàng đài loan - 10-18 cm	1									1				Trồng thay thế cây
6	Cột điện 07	Sấu - 10-18 cm	1													Trồng thay thế cây
7	Cột điện 07	Xà cừ -10-18 cm	1													Trồng thay thế cây
8	Cột điện 08-09	Bàng đài loan - 10-18 cm	1									1				Trồng thay thế cây
9	Cột điện 08-09	Sấu - 10-18 cm	1													Trồng thay thế cây
10	Cột điện 09-10	Xà cừ -10-18 cm	1													Trồng thay thế cây
11	Cột điện 09-10	Bàng đài loan - 10-18 cm	1									1				Trồng thay thế cây
12	Cột điện 09-10	Xà cừ -10-18 cm	1													Trồng thay thế cây
13	Cột điện 09-10	Sấu - 10-18 cm	1													Trồng thay thế cây
14	Cột điện 09-10	Xà cừ -10-18 cm	1													Trồng thay thế cây
15	Cột điện 09-10	Xà cừ -10-18 cm	1													Trồng thay thế cây
16	Cột điện 09-10	Sấu - 10-18 cm	1													Trồng thay thế cây
17	Cột điện 09-10	Xà cừ -10-18 cm	1													Trồng thay thế cây
18	Cột điện 09-10	Xà cừ -10-18 cm	1													Trồng thay thế cây
19	Cột điện 10-11	Sấu - 10-18 cm	1													Trồng thay thế cây
20	Cột điện 10-11	Xà cừ -10-18 cm	1													Trồng thay thế cây
21	Cột điện 10-11	Xà cừ -10-18 cm	1													Trồng thay thế cây
22	Cột điện 11-12	Sấu - 10-18 cm	1													Trồng thay thế cây
23	Cột điện 11-12	Sấu - 10-18 cm	1													Trồng thay thế cây
24	Cột điện 12-13	Xà cừ -10-18 cm	1													Trồng thay thế cây
25	Cột điện 12-13	Sấu - 10-18 cm	1													Trồng thay thế cây
26	Cột điện 13-14	Xà cừ -10-18 cm	1													Trồng thay thế cây
27	Cột điện 13-14	Xà cừ -10-18 cm	1													Trồng thay thế cây
28	Cột điện 14-15	Sấu - 10-18 cm	1													Trồng thay thế cây
29	Cột điện 14-15	Xà cừ -10-18 cm	1													Trồng thay thế cây
30	Cột điện 14-15	Sấu - 10-18 cm	1													Trồng thay thế cây
31	Cột điện 15-16	Xà cừ -10-18 cm	1													Trồng thay thế cây
32	Cột điện 15-16	Xà cừ -10-18 cm	1													Trồng thay thế cây
33	Cột điện 16-17	Sấu - 10-18 cm	1													Trồng thay thế cây
34	Cột điện 16-17	Sấu - 10-18 cm	1													Trồng thay thế cây
35	Cột điện 17-18	Xà cừ -10-18 cm	1													Trồng thay thế cây
36	Cột điện 17-18	Sấu - 10-18 cm	1													Trồng thay thế cây
37	Cột điện 18-19	Bàng đài loan - 10-18 cm	1													Trồng thay thế cây
38	Cột điện 19-20	Bàng đài loan - 10-18 cm	1													Trồng thay thế cây
39	Cột điện 20-21	Bàng đài loan - 10-18 cm	1													Trồng thay thế cây
40	Cột điện 20-21	Sấu - 10-18 cm	1													Trồng thay thế cây
41	Cột điện 20-21	Bàng đài loan - 10-18 cm	1													Trồng thay thế cây
42	Cột điện 20-21	Xà cừ -10-18 cm	1													Trồng thay thế cây
43	Cột điện 20-21	Sấu - 10-18 cm	1													Trồng thay thế cây
44	Cột điện 21-22	Xà cừ -10-18 cm	1													Trồng thay thế cây
45	Cột điện 21-22	Sấu - 10-18 cm	1													Trồng thay thế cây

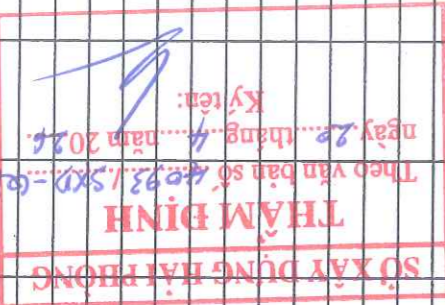

SỞ XÂY DỰNG HẢI PHÒNG
 Ký tên:

Stt	Vị trí	Chủng loại cây - đường kính gốc	Cây mới mục, sâu bệnh, cây chết (đón hạ)			Khối lượng - tình trạng cây						
			Cây bóng mát loại 1 (cây)	Cây bóng mát loại 2 (cây)	Cây bóng mát loại 3 (cây)	Chủng loại cây trồng thay thế						
						Trồng thay thế cây bàng đài loan D10-D15cm	Trồng thay thế cây xoài D10-D15cm	Trồng thay thế cây xà cừ D10-D15cm	Trồng thay thế cây dừa D25-D30cm	Trồng thay thế cây phượng D15-D18cm	Trồng thay thế cây Sấu D10-D12cm	
46		Xoài - 10-18 cm	1									Trồng thay thế cây
47	Cột điện 22-23	Sấu - 10-18 cm	1			1						Trồng thay thế cây
48		Sấu - 10-18 cm	1									Trồng thay thế cây
49		Xà cừ -10-18 cm	1						1			Trồng thay thế cây
50	Cột điện 23-24	Sấu - 10-18 cm	1									Trồng thay thế cây
51		Bàng đài loan - 10-18 cm	1		1							Trồng thay thế cây
52		Sấu - 10-18 cm	1									Trồng thay thế cây
53		Xà cừ -10-18 cm	1						1			Trồng thay thế cây
54	Cột điện 24-25	Bàng đài loan - 10-18 cm	1			1						Trồng thay thế cây
55		Sấu - 10-18 cm	1									Trồng thay thế cây
56		Bàng đài loan - 10-18 cm	1		1							Trồng thay thế cây
57		Xà cừ -10-18 cm	1					1				Trồng thay thế cây
58	Cột điện 25-26	Bàng đài loan - 10-18 cm	1		1							Trồng thay thế cây
59		Sấu - 10-18 cm	1									Trồng thay thế cây
60		Xà cừ -10-18 cm	1						1			Trồng thay thế cây
61	Cột điện 26-27	Sấu - 10-18 cm	1									Trồng thay thế cây
62		Xà cừ -10-18 cm	1						1			Trồng thay thế cây
63		Sấu - 10-18 cm	1									Trồng thay thế cây
64	Cột điện 27-28	Xà cừ -10-18 cm	1						1			Trồng thay thế cây
65		Sấu - 10-18 cm	1									Trồng thay thế cây
66	Cột điện 29-30	Xoài - 10-18 cm	1									Trồng thay thế cây
67		Xà cừ -10-18 cm	1						1			Trồng thay thế cây
68		Sấu - 10-18 cm	1									Trồng thay thế cây
69		Xoài - 10-18 cm	1									Trồng thay thế cây
70	Cột điện 31-32	Sấu - 10-18 cm	1									Trồng thay thế cây
71		Xoài - 10-18 cm	1									Trồng thay thế cây
72		Sấu - 10-18 cm	1									Trồng thay thế cây
73	Cột điện 32-33	Xà cừ -10-18 cm	1						1			Trồng thay thế cây
74		Xoài - 10-18 cm	1									Trồng thay thế cây
75	Cột điện 33-34	Xoài - 10-18 cm	1									Trồng thay thế cây
76		Sấu - 10-18 cm	1									Trồng thay thế cây
77	Cột điện 34-35	Xà cừ -10-18 cm	1						1			Trồng thay thế cây
78		Xoài - 10-18 cm	1									Trồng thay thế cây
79	Cột điện 36	Xà cừ -10-18 cm	1						1			Trồng thay thế cây
80	Cột điện 36-37	Xoài - 10-18 cm	1									Trồng thay thế cây
81		Xà cừ -10-18 cm	1						1			Trồng thay thế cây
82	Cột điện 37-38	Xoài - 10-18 cm	1									Trồng thay thế cây
83	Cột điện 39	Sấu - 10-18 cm	1									Trồng thay thế cây
84		Xoài - 10-18 cm	1									Trồng thay thế cây
85	Cột điện 39-40	Sấu - 10-18 cm	1									Trồng thay thế cây
86		Sấu - 10-18 cm	1									Trồng thay thế cây
87	Cột điện 41-42	Sấu - 10-18 cm	1									Trồng thay thế cây
88		Xà cừ -10-18 cm	1						1			Trồng thay thế cây
89	Cột điện 44	Bàng đài loan - 10-18 cm	1		1							Trồng thay thế cây
90		Bàng đài loan - 10-18 cm	1		1							Trồng thay thế cây
91	Cột điện 45	Sấu - 10-18 cm	1									Trồng thay thế cây
92	Cột điện 46	Sấu - 10-18 cm	1									Trồng thay thế cây
93	Cột điện 48	Xà cừ -10-18 cm	1									Trồng thay thế cây
94	Cột điện 49-50	Sấu - 10-18 cm	1						1			Trồng thay thế cây
95		Xoài - 10-18 cm	1									Trồng thay thế cây
96	Cột điện 51-52	Sấu - 10-18 cm	1									Trồng thay thế cây
97		Xà cừ -10-18 cm	1						1			Trồng thay thế cây
98		Xoài - 10-18 cm	1									Trồng thay thế cây
99	Cột điện 52-53	Xà cừ -10-18 cm	1						1			Trồng thay thế cây
100		Xoài - 10-18 cm	1									Trồng thay thế cây
101	Cột điện 53	Xoài - 10-18 cm	1									Trồng thay thế cây
102	Cột điện 53-54	Xà cừ -10-18 cm	1						1			Trồng thay thế cây
103		Xoài - 10-18 cm	1									Trồng thay thế cây
104	Cột điện 54	Xà cừ -10-18 cm	1						1			Trồng thay thế cây
105	Cột điện 55	Xà cừ -10-18 cm	1						1			Trồng thay thế cây
106	Cột điện 55-56	Xà cừ -10-18 cm	1						1			Trồng thay thế cây
107		Sấu - 10-18 cm	1									Trồng thay thế cây
108	Cột điện 59-60	Xoài - 10-18 cm	1									Trồng thay thế cây
109		Sấu - 10-18 cm	1									Trồng thay thế cây
110	Cột điện 60-61	Xoài - 10-18 cm	1						1			Trồng thay thế cây
111		Sấu - 10-18 cm	1									Trồng thay thế cây
112	Cột điện 61	Sấu - 10-18 cm	1									Trồng thay thế cây
113	Cột điện 64-65	Xoài - 10-18 cm	1									Trồng thay thế cây
114		Xà cừ -10-18 cm	1						1			Trồng thay thế cây
115		Sấu - 10-18 cm	1									Trồng thay thế cây
116	Cột điện 65-66	Xà cừ -10-18 cm	1						1			Trồng thay thế cây
117		Xoài - 10-18 cm	1									Trồng thay thế cây
118	Cột điện 68	Xà cừ -10-18 cm	1						1			Trồng thay thế cây
119	Cột điện 69	Xoài - 10-18 cm	1									Trồng thay thế cây

SỞ XÂY DỰNG HẢI PHÒNG
 Theo văn bản số
 ngày tháng năm 20...
 Ký tên:



Stt	Vị trí	Chủng loại cây - đường kính gốc	Cây mới mục, sâu bệnh, cây chết (đốn hạ)			Khối lượng - tình trạng cây							
			Cây bóng mát loại 1 (cây)	Cây bóng mát loại 2 (cây)	Cây bóng mát loại 3 (cây)	Chủng loại cây trồng thay thế							
						Trồng thay thế cây bàng đài loan D10-D15cm	Trồng thay thế cây xoài D10-D15cm	Trồng thay thế cây xả cù D10-D15cm	Trồng thay thế cây dứa D25-D30cm	Trồng thay thế cây phượng D15-D18cm	Trồng thay thế cây Sầu D10-D12cm		
120	Cột điện 69-70	Xoài - 10-18 cm	1										Trồng thay thế cây
121		Sầu - 10-18 cm	1			1							Trồng thay thế cây
122	Cột điện 71	Sầu - 10-18 cm	1										Gãy ngang thân, thân cao 1,3m, Trồng thay thế cây
123	Cột điện 71-72	Sầu - 10-18 cm	1										Trồng thay thế cây
124		Xoài - 10-18 cm	1			1							Gãy ngang thân, thân cao 0,7m, Trồng thay thế cây
125	Cột điện 72-73	Xoài - 10-18 cm	1				1						Gãy ngang thân, thân cao 0,7m, Trồng thay thế cây
126		Sầu - 10-18 cm	1										Trồng thay thế cây
127	Cột điện 73-74	Sầu - 10-18 cm	1										Trồng thay thế cây
128		Xả cù - 10-18 cm	1					1					Trồng thay thế cây
129	Cột điện 76	Sầu - 10-18 cm	1						1				Trồng thay thế cây
130		Xả cù - 10-18 cm	1						1				Trồng thay thế cây
131	Cột điện 77	Sầu - 10-18 cm	1							1			Trồng thay thế cây
132		Sầu - 10-18 cm	1								1		Trồng thay thế cây
133	Cột điện 78	Sầu - 10-18 cm	1									1	Gãy ngang thân, thân cao 1,2m, Trồng thay thế cây
134		Xoài - 10-18 cm	1					1					Trồng thay thế cây
135	Cột điện 82	Sầu - 10-18 cm	1										Gãy ngang thân, thân cao 1,3m, Trồng thay thế cây
136		Xả cù - 10-18 cm	1						1				Trồng thay thế cây
137	Cột điện 84-85	Sầu - 10-18 cm	1										Gãy ngang thân, thân cao 1,2m, Trồng thay thế cây
138		Xả cù - 10-18 cm	1						1				Trồng thay thế cây
139	Cột điện 85-86	Sầu - 10-18 cm	1										Trồng thay thế cây
140		Sầu - 10-18 cm	1										Trồng thay thế cây
141	Cột điện 86-87	Sầu - 10-18 cm	1										Trồng thay thế cây
142		Xoài - 10-18 cm	1					1					Gãy ngang thân, thân cao 0,5m, Trồng thay thế cây
143	Cột điện 93-94	Xả cù - 10-18 cm	1						1				Trồng thay thế cây
144		Xả cù - 10-18 cm	1						1				Trồng thay thế cây
145	Cột điện 95	Xả cù - 10-18 cm	1							1			Trồng thay thế cây
146		Xoài - 10-18 cm	1					1					Gãy ngang thân, thân cao 1,4m, Trồng thay thế cây
147	Cột điện 100	Sầu - 10-18 cm	1										Gãy ngang thân, thân cao 1m, Trồng thay thế cây
148		Sầu - 10-18 cm	1										Trồng thay thế cây
149	Cột điện 101	Xoài - 10-18 cm	1					1					Gãy ngang thân, thân cao 0,5m, Trồng thay thế cây
150		Xoài - 10-18 cm	1					1					Trồng thay thế cây
151	Cột điện 103	Sầu - 10-18 cm	1										Gãy ngang thân, thân cao 0,5m, Trồng thay thế cây
152		Sầu - 10-18 cm	1										Trồng thay thế cây
153	Cột điện 105-106	Xả cù - 10-18 cm	1						1				Trồng thay thế cây
154		Sầu - 10-18 cm	1										Gãy ngang thân, thân cao 1,2m, Trồng thay thế cây
155	Cột điện 108-109	Xả cù - 10-18 cm	1						1				Trồng thay thế cây
156		Xoài - 10-18 cm	1							1			Trồng thay thế cây
157		Xoài - 10-18 cm	1										Gãy ngang thân, thân cao 1m, Trồng thay thế cây
158	Cột điện 110	Sầu - 10-18 cm	1										Trồng thay thế cây
159		Xả cù - 10-18 cm	1						1				Trồng thay thế cây
160	Cột điện 113-114	Xoài - 10-18 cm	1						1				Trồng thay thế cây
Tổng:			160	0	0	13	32	50	0	0	15	65	
Tổng cộng:			160	23	0	13	32	50	8	15	65		
Dài phân cách đường 363													
I			113	0	0	113	0	0	0	0	0	0	Trồng thay thế cây
Cột điện 04-118			113	0	0	113	0	0	0	0	0	0	
Tổng:			113	0	0	113	0	0	0	0	0	0	
Cộng tổng: I+II			273	23	0	126	32	50	8	15	65		
II													

SỞ XÂY DỰNG HẢI PHÒNG
THẨM ĐỊNH
Theo văn bản số
ngày tháng năm 20...
Ký tên: 

BÌNH ĐỒ CÂY XANH

KHU VỰC PHÒNG HƯNG ĐÀO

SỞ XÂY DỰNG HẢI PHÒNG

THẨM ĐỊNH

Theo văn bản số
ngày tháng năm 20.....
Ký tên: 

HOÀN THÀNH 2026	Tỷ lệ:	KS. BỒ VĂN LONG	KS. BỒ THỊ NGÂN	THS. NGUYỄN ĐỨC PHƯƠNG	KS. NGUYỄN HỮU HIỆP
GIẢI ĐOÀN: TKKT	THIẾT KẾ	CHỦ TRÍ THIẾT KẾ	P. GIÁM ĐỐC XI NGHIỆP	PHÒNG KHKT	P. TỔNG GIÁM ĐỐC
MẶT BẰNG VỊ TRÍ ĐÓN HẠ CÂY XANH CHẾT, CÂY KHÔNG CÒN KHẢ NĂNG SINH TRƯỞNG, TRỒNG THAY THE CÂY XANH			CÔNG TY CP TƯ VẤN THIẾT KẾ CTXD HẢI PHÒNG		
BÀI DIỄN CHỮ ĐẦU TƯ: TRUNG TÂM QUẬN LÝ, BẢO TRÌ CÁC CÔNG TRÌNH			XI NGHIỆP TƯ VẤN THIẾT KẾ		
CÔNG TRÌNH: ĐÓN HẠ CÂY XANH CHẾT, CÂY KHÔNG CÒN KHẢ NĂNG SINH TRƯỞNG, TRỒNG THAY THE CÂY XANH TRÊN ĐỊA BÀN			ĐỊA CHỈ: SỐ 36 LÝ TƯ TRỌNG - TP. HẢI PHÒNG		
BỘ PHẬN: ĐÓN HẠ CÂY XANH CHẾT, CÂY KHÔNG CÒN KHẢ NĂNG SINH TRƯỞNG, TRỒNG THAY THE CÂY XANH			WEBSITE: WWW.HCDC.COM.VN		
BÀI DIỄN: CÁC PHƯƠNG ĐỒ SƠ, MẪM ĐỒ SƠ, HƯỚNG DẪO, DƯƠNG KINH VÀ BƯỜNG THÌN 363 - TP. HẢI PHÒNG			EMAIL: XMTVTK.HCDC@GMAIL.COM		
CHỦ ĐẦU TƯ: SỐ XÂY DỰNG THÀNH PHỐ HẢI PHÒNG			TEL: 0225 3823152 - FAX: 0225 3823152		

HẢI PHÒNG

DƯƠNG PHẨM VĂN ĐÔNG

THAM DINH



ngày 20 tháng 4 năm 2026


Ký tên:

GHỊ CHỮ:

- n - (n là số cây)
- - VỊ TRÍ CÂY XANH CHẾT ĐÓN HẠ, TRỒNG THAY THE CÂY PHỤNG
- ⊗ - VỊ TRÍ Ở CÂY TRỒNG, TRỒNG THAY THE CÂY PHỤNG
- ⊛ - CÂY BÔNG MẶT HIỀN CỎ
- - CỘT ĐIỆN CHIẾU SÁNG HIỆN CỎ
- - KHỞI LƯỢNG CHỈ TIẾT XEM BẢNG THÔNG KẾ KHỞI LƯỢNG

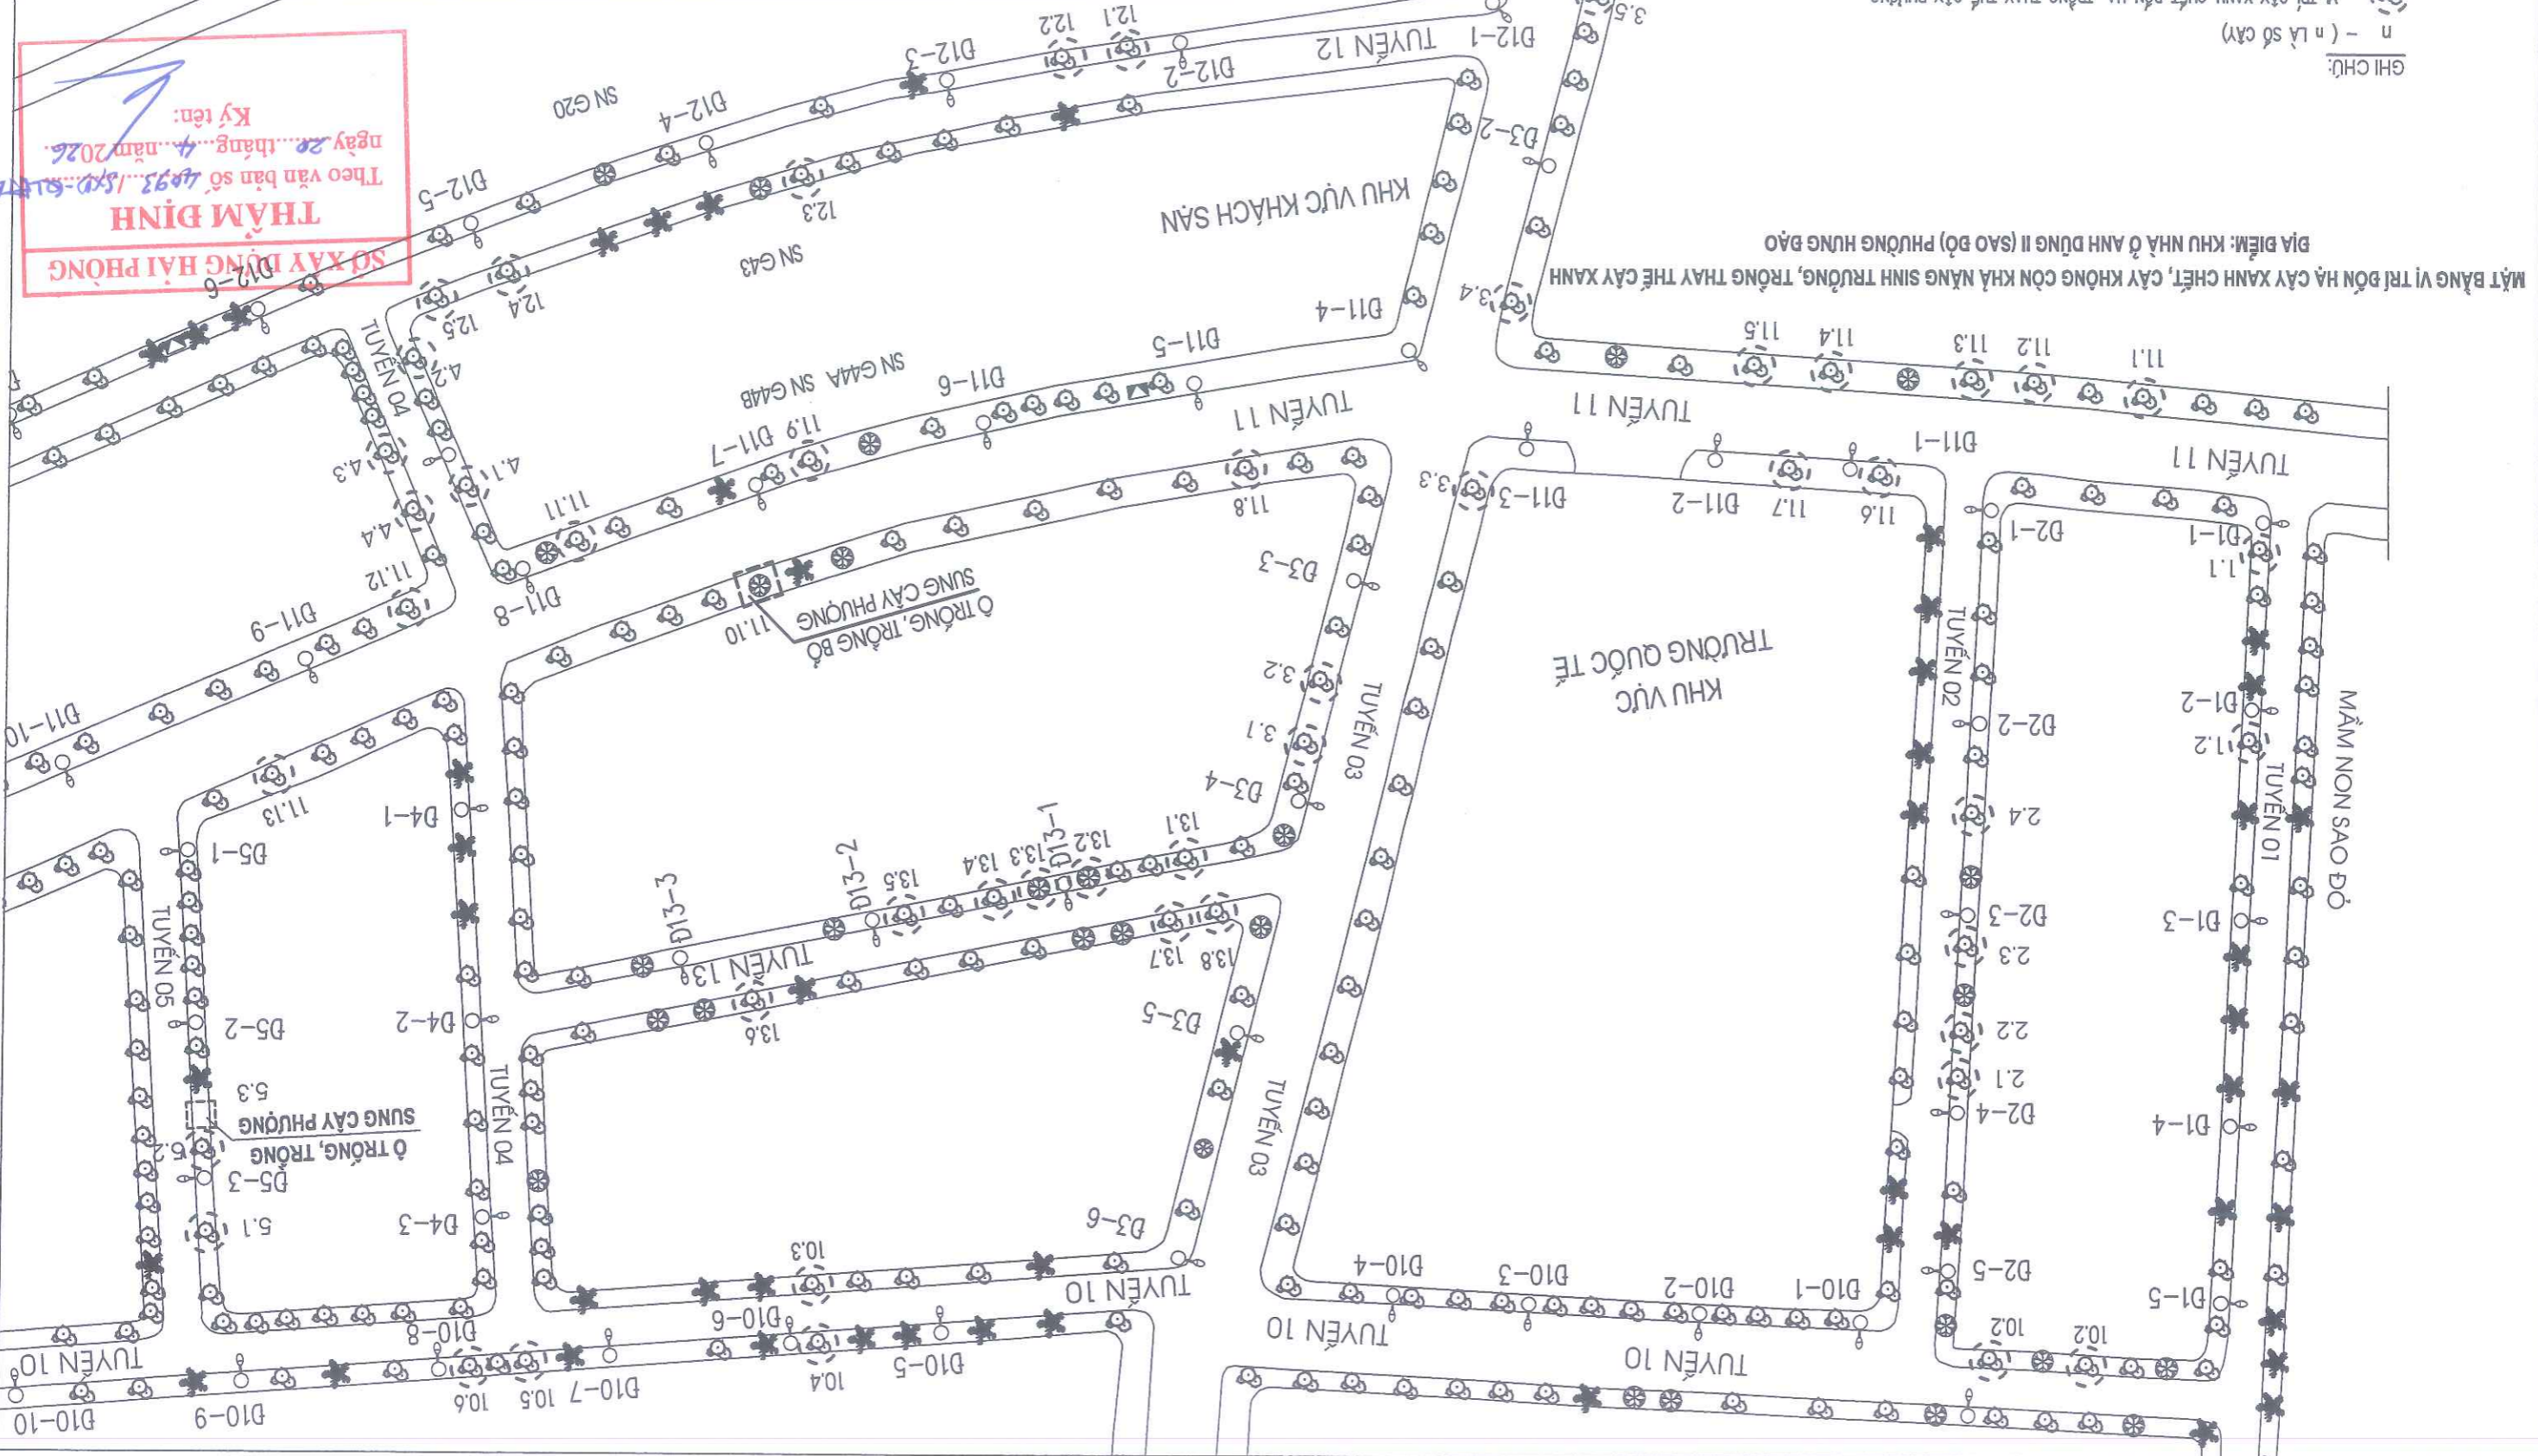

BV: 74	KTS. NGUYỄN KHÁNH HẢI	KTS. BỒ VĂN LONG	KS. BỒ THỊ NGÂN	THS. NGUYỄN ĐỨC PHƯƠNG	KTS. NGUYỄN HỮU HIỆP
Tỷ lệ:					
HOÀN THÀNH 2026	THIẾT KẾ	CHỦ TRÌ THIẾT KẾ	P. GIÁM ĐỐC XI NGHIỆP	PHÒNG KHKT	P. TỔNG GIÁM ĐỐC
GIẢI ĐOÀN: TKKT	BIA ĐIỂM: KHU NHÀ Ở ANH DŨNG II (SAO BÒ) PHƯỜNG HƯNG ĐÀO MẶT BẰNG VỊ TRÍ BÓN HÀ CÂY XANH CHẾT, CÂY KHÔNG CÒN KHẢ NĂNG SINH TRƯỞNG, TRỒNG THAY THE CÂY XANH BIA ĐIỂM: CÁC PHƯỜNG BỒ SƠN, NAM BỒ SƠN, HƯNG ĐÀO, DƯƠNG KINH VÀ BƯỜNG TỈNH 363 - TP. HẢI PHÒNG SỞ XÂY DỰNG CÔNG TRÌNH: BÓN HÀ CÂY XANH CHẾT, CÂY KHÔNG CÒN KHẢ NĂNG SINH TRƯỞNG, TRỒNG THAY THE CÂY XANH TRÊN ĐỊA BÀN BÀO TRƯỞNG TÂM QUẬN LỸ, BẢO TRÌ CÁC CÔNG TRÌNH CHỦ ĐẦU TƯ: SỞ XÂY DỰNG THÀNH PHỐ HẢI PHÒNG				
HHCDC CÔNG TY CP TƯ VẤN THIẾT KẾ CTXD HẢI PHÒNG XI NGHIỆP TƯ VẤN THIẾT KẾ ĐỊA CHỈ: SỐ 36 LƯU TỰ TRỌNG - TP. HẢI PHÒNG WEBSITE: WWW.HHCDC.COM.VN EMAIL: XHVT@HHCDC.COM.VN TEL: 0225 3823152 - FAX: 0225 3823152					

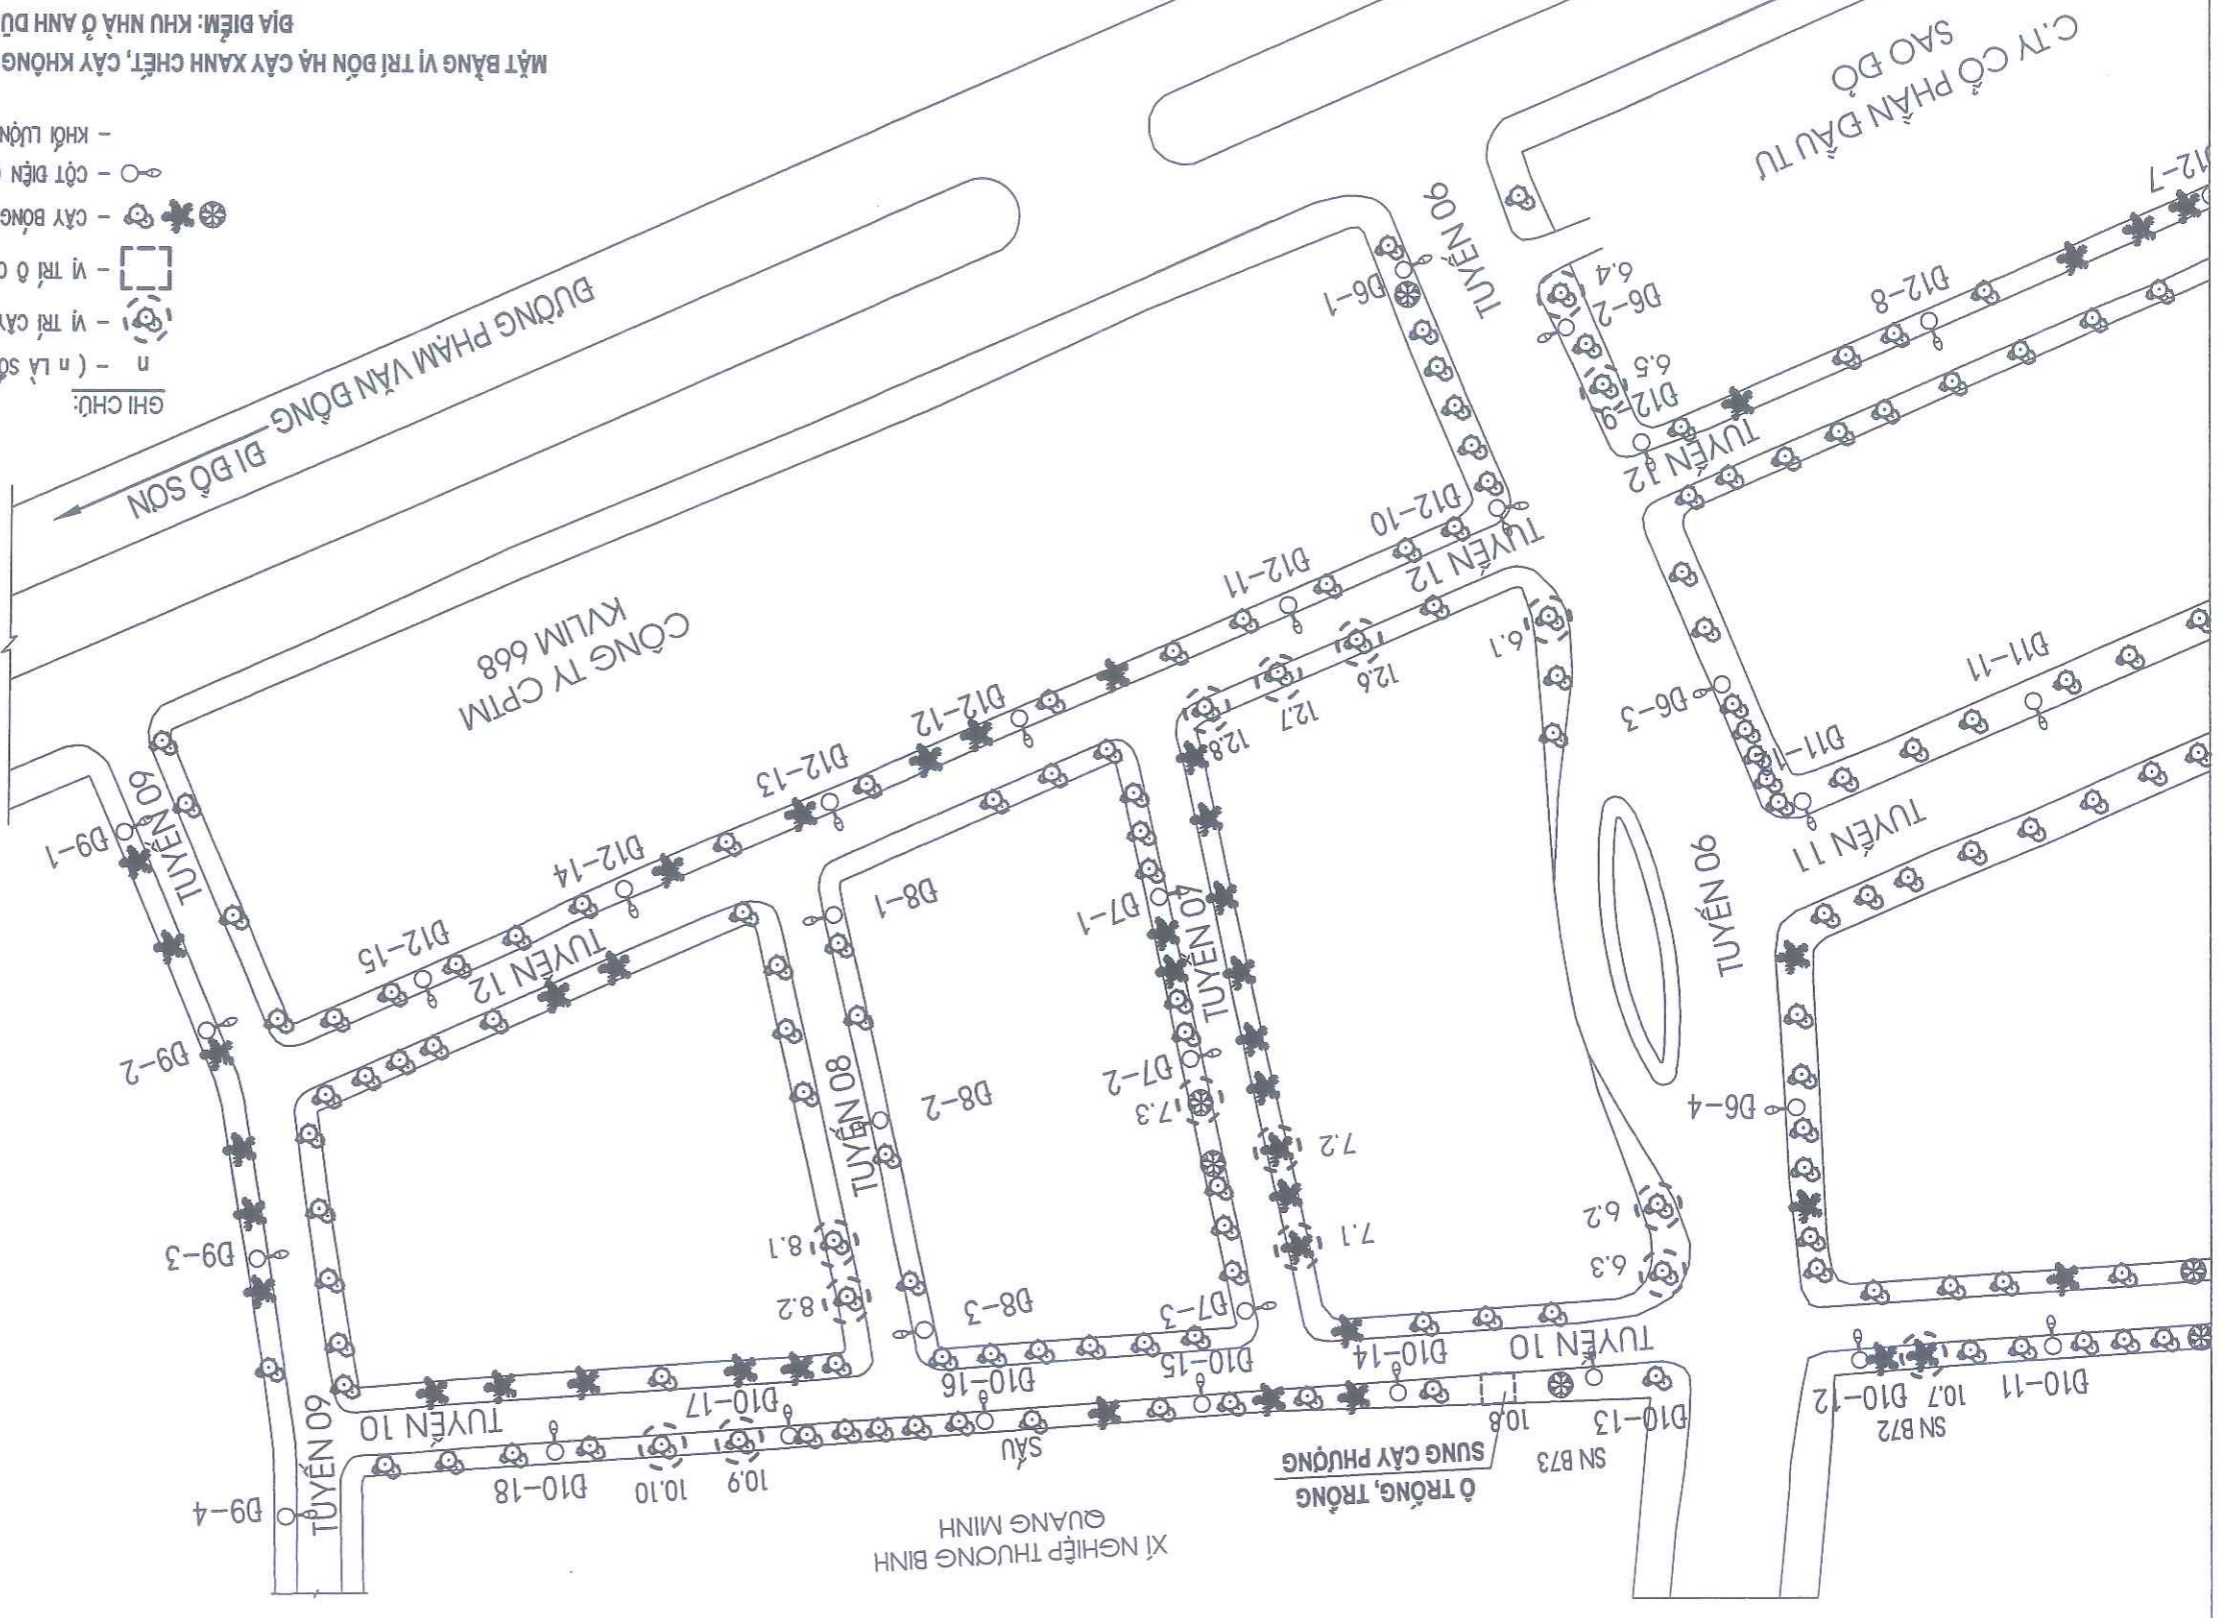


- GHI CHÚ:
- n - (n là số cây)
 - Vị trí cây xanh chết đốn hạ, trồng thay thế cây phường
 - Vị trí ở cây trồng, trồng thay thế cây phường
 - Cây bóng mát hiện có
 - Cột điện chiếu sáng hiện có
 - Khối lượng chi tiết xem bảng thống kê khối lượng

MẶT BẰNG VỊ TRÍ BÓN HÀ CÂY XANH CHẾT, CÂY KHÔNG CÒN KHẢ NĂNG SINH TRƯỞNG, TRỒNG THAY THE CÂY XANH
 BIA ĐIỂM: KHU NHÀ Ở ANH DŨNG II (SAO BÒ) PHƯỜNG HƯNG ĐÀO

SỞ XÂY DỰNG HẢI PHÒNG
THẨM ĐỊNH
 Theo văn bản số /
 ngày tháng năm 20.....
 Ký tên:

MẶT BẰNG VỊ TRÍ ĐƠN HẠ CÂY XANH CHẾT, CÂY KHÔNG CÒN KHẢ NĂNG SINH TRƯỞNG, TRỒNG THAY THE CÂY HOA BAN
ĐỊA ĐIỂM: DÀI PHẬN CÁCH TUYẾN ĐƯỜNG QUẢNG LỰAN, PHƯỜNG HƯNG ĐÀO

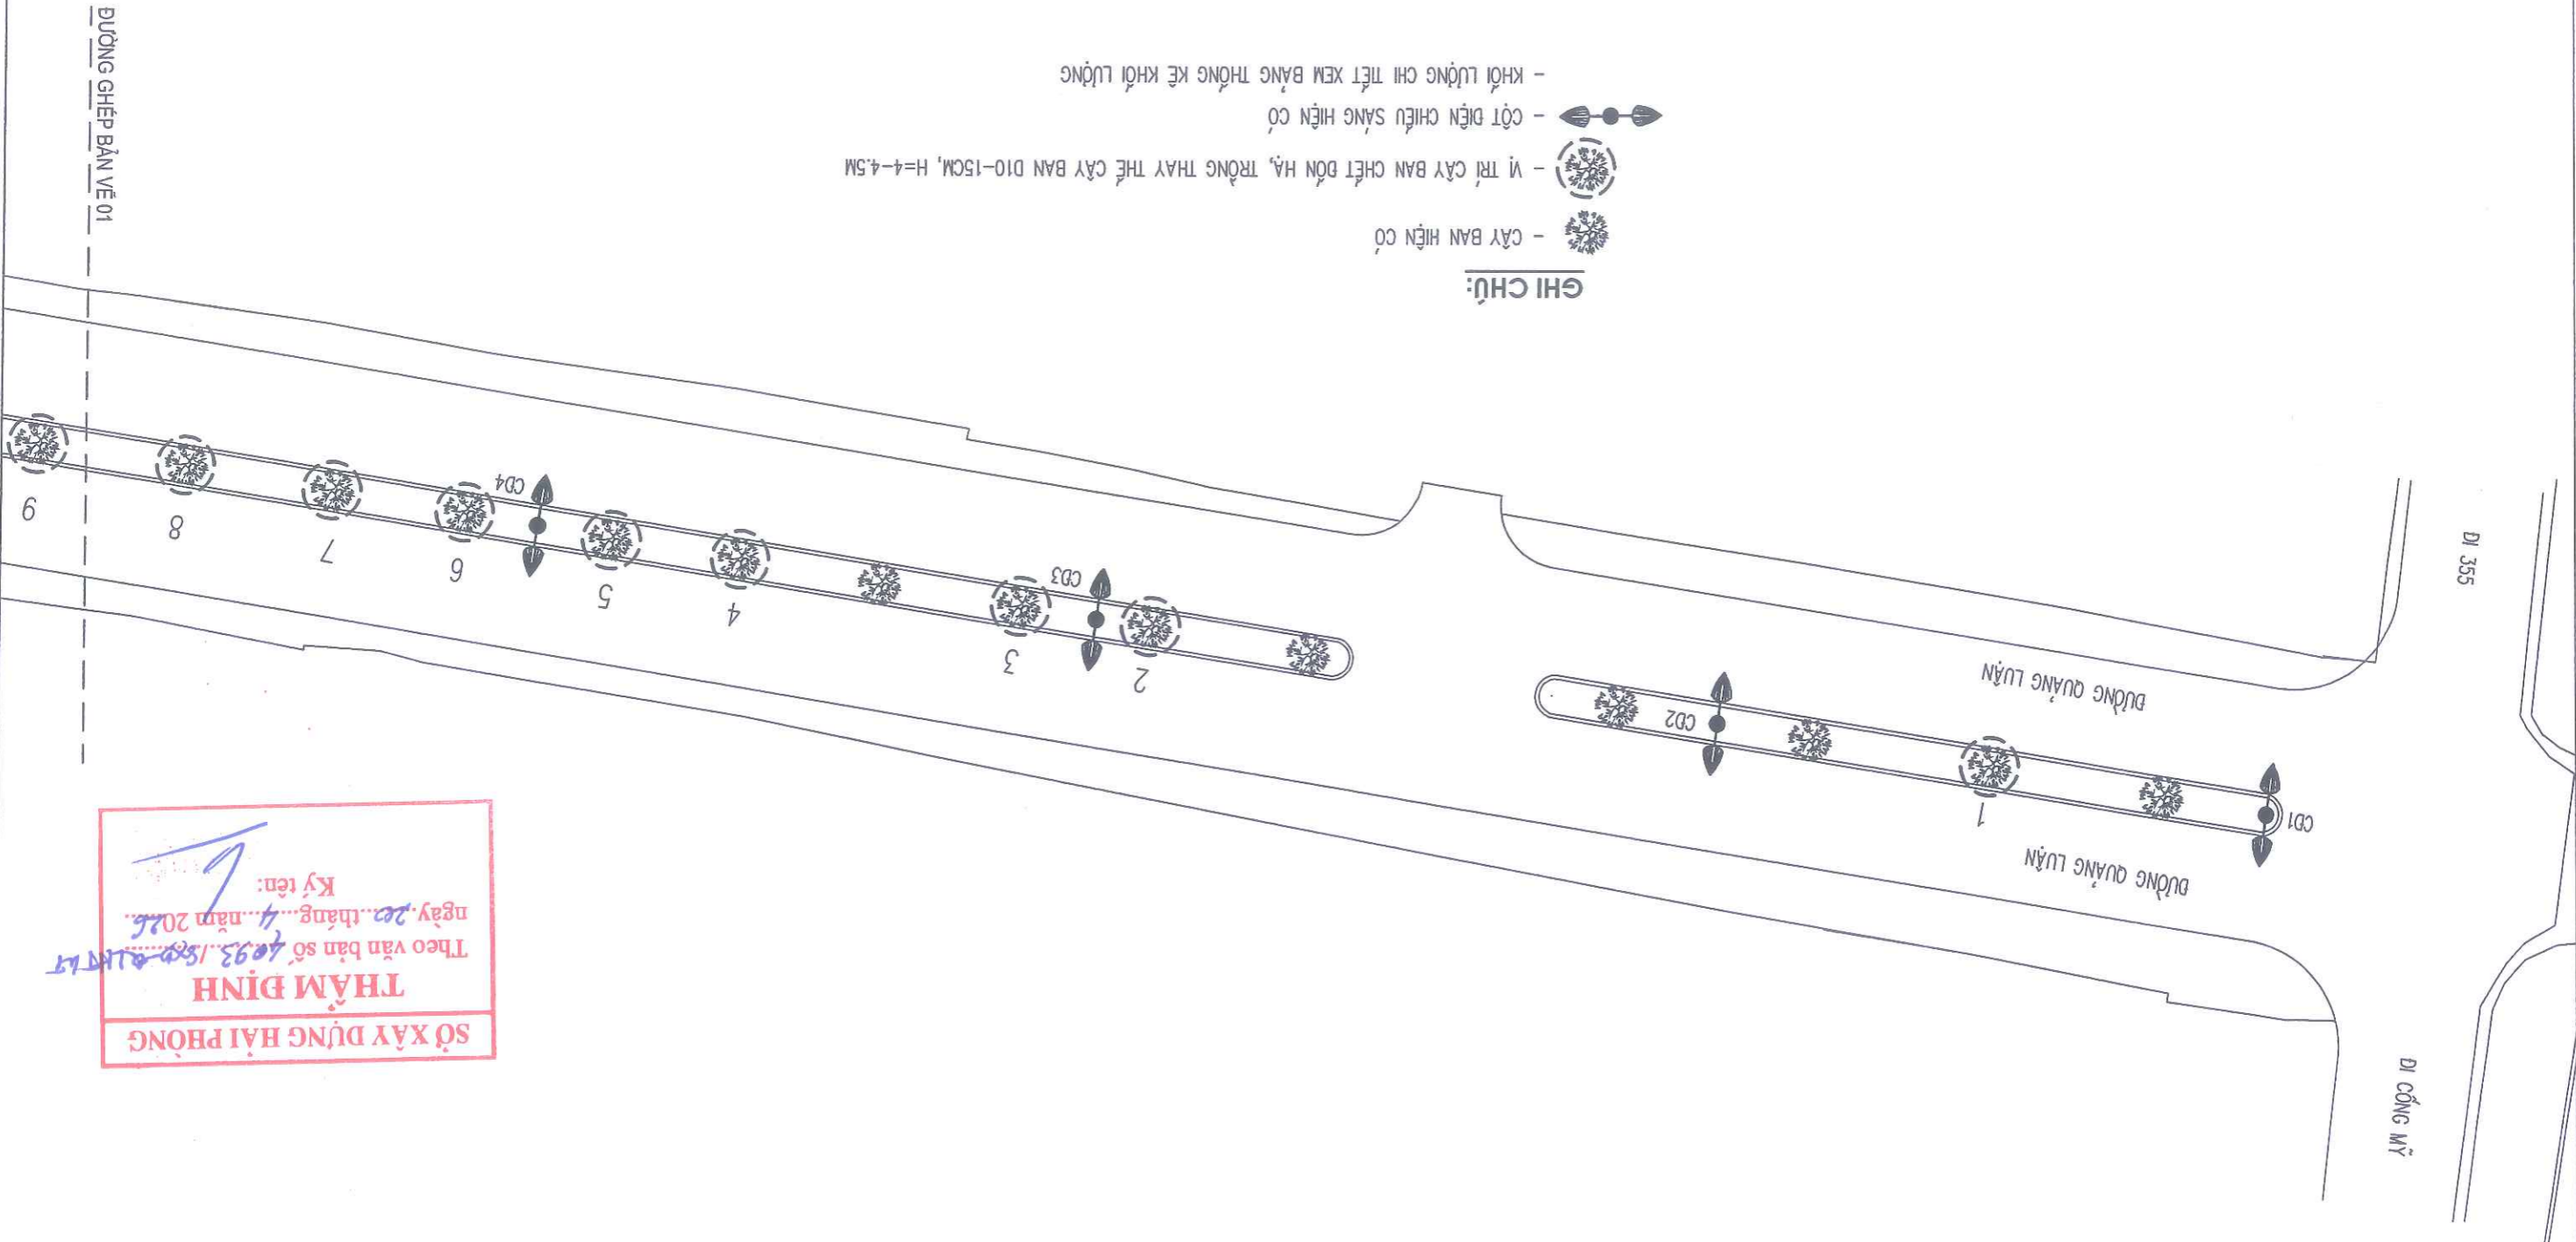

- GHI CHÚ:**
- CÂY BAN HIỆN CÓ
 - VỊ TRÍ CÂY BAN CHẾT ĐƠN HẠ, TRỒNG THAY THE CÂY BAN D10-15CM, H=4-4.5M
 - CỘT ĐIỆN CHIỀU SẴNG HIỆN CÓ
 - KHỐI LƯỢNG CHI TIẾT XEM BẢNG THÔNG KẾ KHỐI LƯỢNG


CHỦ ĐẦU TƯ: SỞ XÂY DỰNG THÀNH PHỐ HẢI PHÒNG	CÔNG TY CP TƯ VẤN THIẾT KẾ GTXD HẢI PHÒNG				
ĐẠI DIỆN CHỦ ĐẦU TƯ: TRUNG TÂM QUẢN LÝ, BẢO TRÌ CÁC CÔNG TRÌNH	XÍ NGHIỆP TƯ VẤN THIẾT KẾ				
CÔNG TRÌNH: ĐƠN HẠ CÂY XANH CHẾT, CÂY KHÔNG CÒN KHẢ NĂNG SINH TRƯỞNG, TRỒNG THAY THE CÂY XANH TRÊN ĐỊA BÀN CÁC PHƯỜNG ĐỒ SƠN, NAM ĐỒ SƠN, HƯNG ĐÀO, DƯƠNG KINH VÀ BƯỞNG TỈNH 363 THEO PHẠM VI QUẢN LÝ CỦA SỞ XÂY DỰNG	ĐỊA CHỈ: SỐ 36 LÝ TỰ TRỌNG - TP. HẢI PHÒNG				
ĐỊA ĐIỂM: CÁC PHƯỜNG ĐỒ SƠN, NAM ĐỒ SƠN, HƯNG ĐÀO, DƯƠNG KINH VÀ BƯỞNG TỈNH 363 - TP. HẢI PHÒNG	WEBSITE: WWW.HCDDC.COM.VN				
MẶT BẰNG VỊ TRÍ ĐƠN HẠ CÂY XANH CHẾT, CÂY KHÔNG CÒN KHẢ NĂNG SINH TRƯỞNG, TRỒNG THAY THE CÂY XANH BỊA ĐIỂM: DÀI PHẬN CÁCH TUYẾN ĐƯỜNG QUẢNG LỰAN, PHƯỜNG HƯNG ĐÀO	EMAIL: XNTVTK.HCDDC@GMAIL.COM				
THIẾT KẾ	P. GIẢM ĐỐC XÍ NGHIỆP	PHÒNG KHKT	P. TỔNG GIÁM ĐỐC	PHÒNG KHKT	P. TỔNG GIÁM ĐỐC
KTS. NGUYỄN KHÁNH HẢI	KS. ĐỖ THỊ NGÂN	THS. NGUYỄN ĐỨC PHƯƠNG	KTS. NGUYỄN HỮU HIẾP		
BV: 75					



TEL: 0225 3823152 - FAX: 0225 3823152

SỞ XÂY DỰNG HẢI PHÒNG
THẨM ĐỊNH
 ngày 20 tháng 4 năm 2026
 Ký tên:

MẶT BẰNG VỊ TRÍ ĐƠN HẠ CÂY XANH CHẾT, CÂY KHÔNG CÒN KHẢ NĂNG SINH TRƯỞNG, TRỒNG THAY THỂ CÂY HOA BAN
ĐỊA ĐIỂM: DẠI PHẦN CÁCH TUYÊN CÁCH TUYÊN QUẢNG LỰAN, PHƯỜNG HƯNG ĐÀO

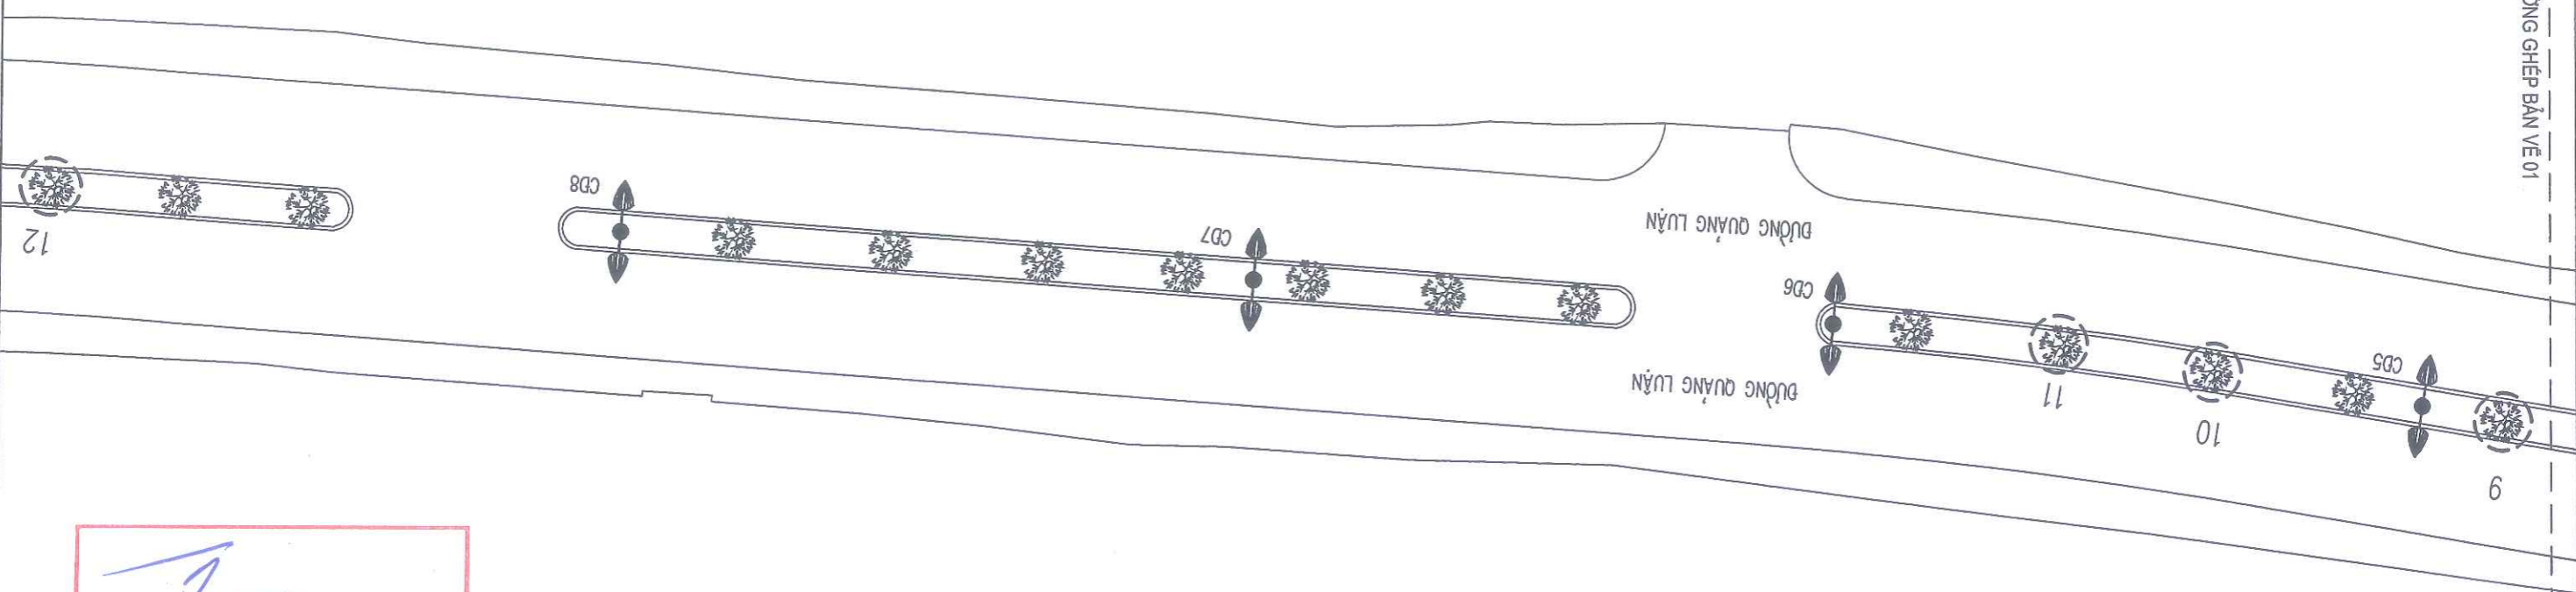

GHI CHÚ:

- CÂY BAN HIỆN CÓ
- VỊ TRÍ CÂY BAN CHẾT ĐƠN HẠ, TRỒNG THAY THỂ CÂY BAN D10-15CM, H=4-4.5M
- CỘT ĐIỆN CHIỀU SẴNG HIỆN CÓ
- KHỐI LƯỢNG CHI TIẾT XEM BẢNG THÔNG KẾ KHỐI LƯỢNG

CÔNG TY CP TƯ VẤN THIẾT KẾ CTXD HẢI PHÒNG
 XI NGHIỆP TƯ VẤN THIẾT KẾ
 ĐỊA CHỈ: SỐ 36 LÝ TỰ TRỌNG - TP. HẢI PHÒNG
 WEBSITE: WWW.HCDCC.COM.VN
 EMAIL: XNTVTKHCDCC@GMAIL.COM
 TEL: 0225 3823152 - FAX: 0225 3823152

CHỦ ĐẦU TƯ: SỞ XÂY DỰNG THÀNH PHỐ HẢI PHÒNG	ĐẠI DIỆN CHỦ ĐẦU TƯ: TRUNG TÂM QUẢN LÝ, BẢO TRÌ CÁC CÔNG TRÌNH	CÔNG TRÌNH: ĐƠN HẠ CÂY XANH CHẾT, CÂY KHÔNG CÒN KHẢ NĂNG SINH TRƯỞNG, TRỒNG THAY THỂ CÂY XANH TRÊN ĐỊA BÀN CÁC PHƯỜNG BỐ SON, NAM BỐ SON, HUNG ĐÀO, DƯƠNG KINH VÀ BƯỜNG THỊNH 363 - TP. HẢI PHÒNG	SỐ XÂY DỰNG	ĐỊA ĐIỂM	CHỦ ĐẦU TƯ: SỞ XÂY DỰNG THÀNH PHỐ HẢI PHÒNG
MẶT BẰNG VỊ TRÍ ĐƠN HẠ CÂY XANH CHẾT, CÂY KHÔNG CÒN KHẢ NĂNG SINH TRƯỞNG, TRỒNG THAY THỂ CÂY XANH ĐỊA ĐIỂM: DẠI PHẦN CÁCH TUYÊN CÁCH TUYÊN QUẢNG LỰAN, PHƯỜNG HƯNG ĐÀO					
PHÒNG KHKT	P. GIÁM ĐỐC XI NGHIỆP	CHỦ TRÍ THIẾT KẾ	THIẾT KẾ	GIAI ĐOÀN: TKKT	HOÀN THÀNH 2026
KTS. NGUYỄN HỮU HIỆP	THS. NGUYỄN ĐỨC PHƯƠNG	KS. BỒ THỊ NGÂN	KTS. BỒ VĂN LONG	KTS. NGUYỄN KHÁNH HẢI	BV: 76




SỞ XÂY DỰNG HẢI PHÒNG
THẨM ĐỊNH
 Theo văn bản số /
 ngày tháng năm 20.....
 Ký tên:

MẶT BẰNG VỊ TRÍ ĐƠN HÀ CÂY XANH CHẾT, CÂY KHÔNG CÒN KHẢ NĂNG SINH TRƯỞNG, TRỒNG THAY THE CÂY XANH
 ĐỊA ĐIỂM: CÔNG VIÊN SỐ 2, CẦU RÀO 1, PHƯỜNG HƯNG ĐÀO

SỞ XÂY DỰNG HẢI PHÒNG
THẨM ĐỊNH
 Theo văn bản số 493/SLP-QLTKĐT
 ngày 20 tháng 4 năm 2026
 Ký tên:

TRỒNG CÂY BAN HOÀNG HẬU TRỒNG CÂY OSAKA VÀNG TRỒNG CÂY MÍT TRỒNG CÂY XOÀI CÂY SAO DEN

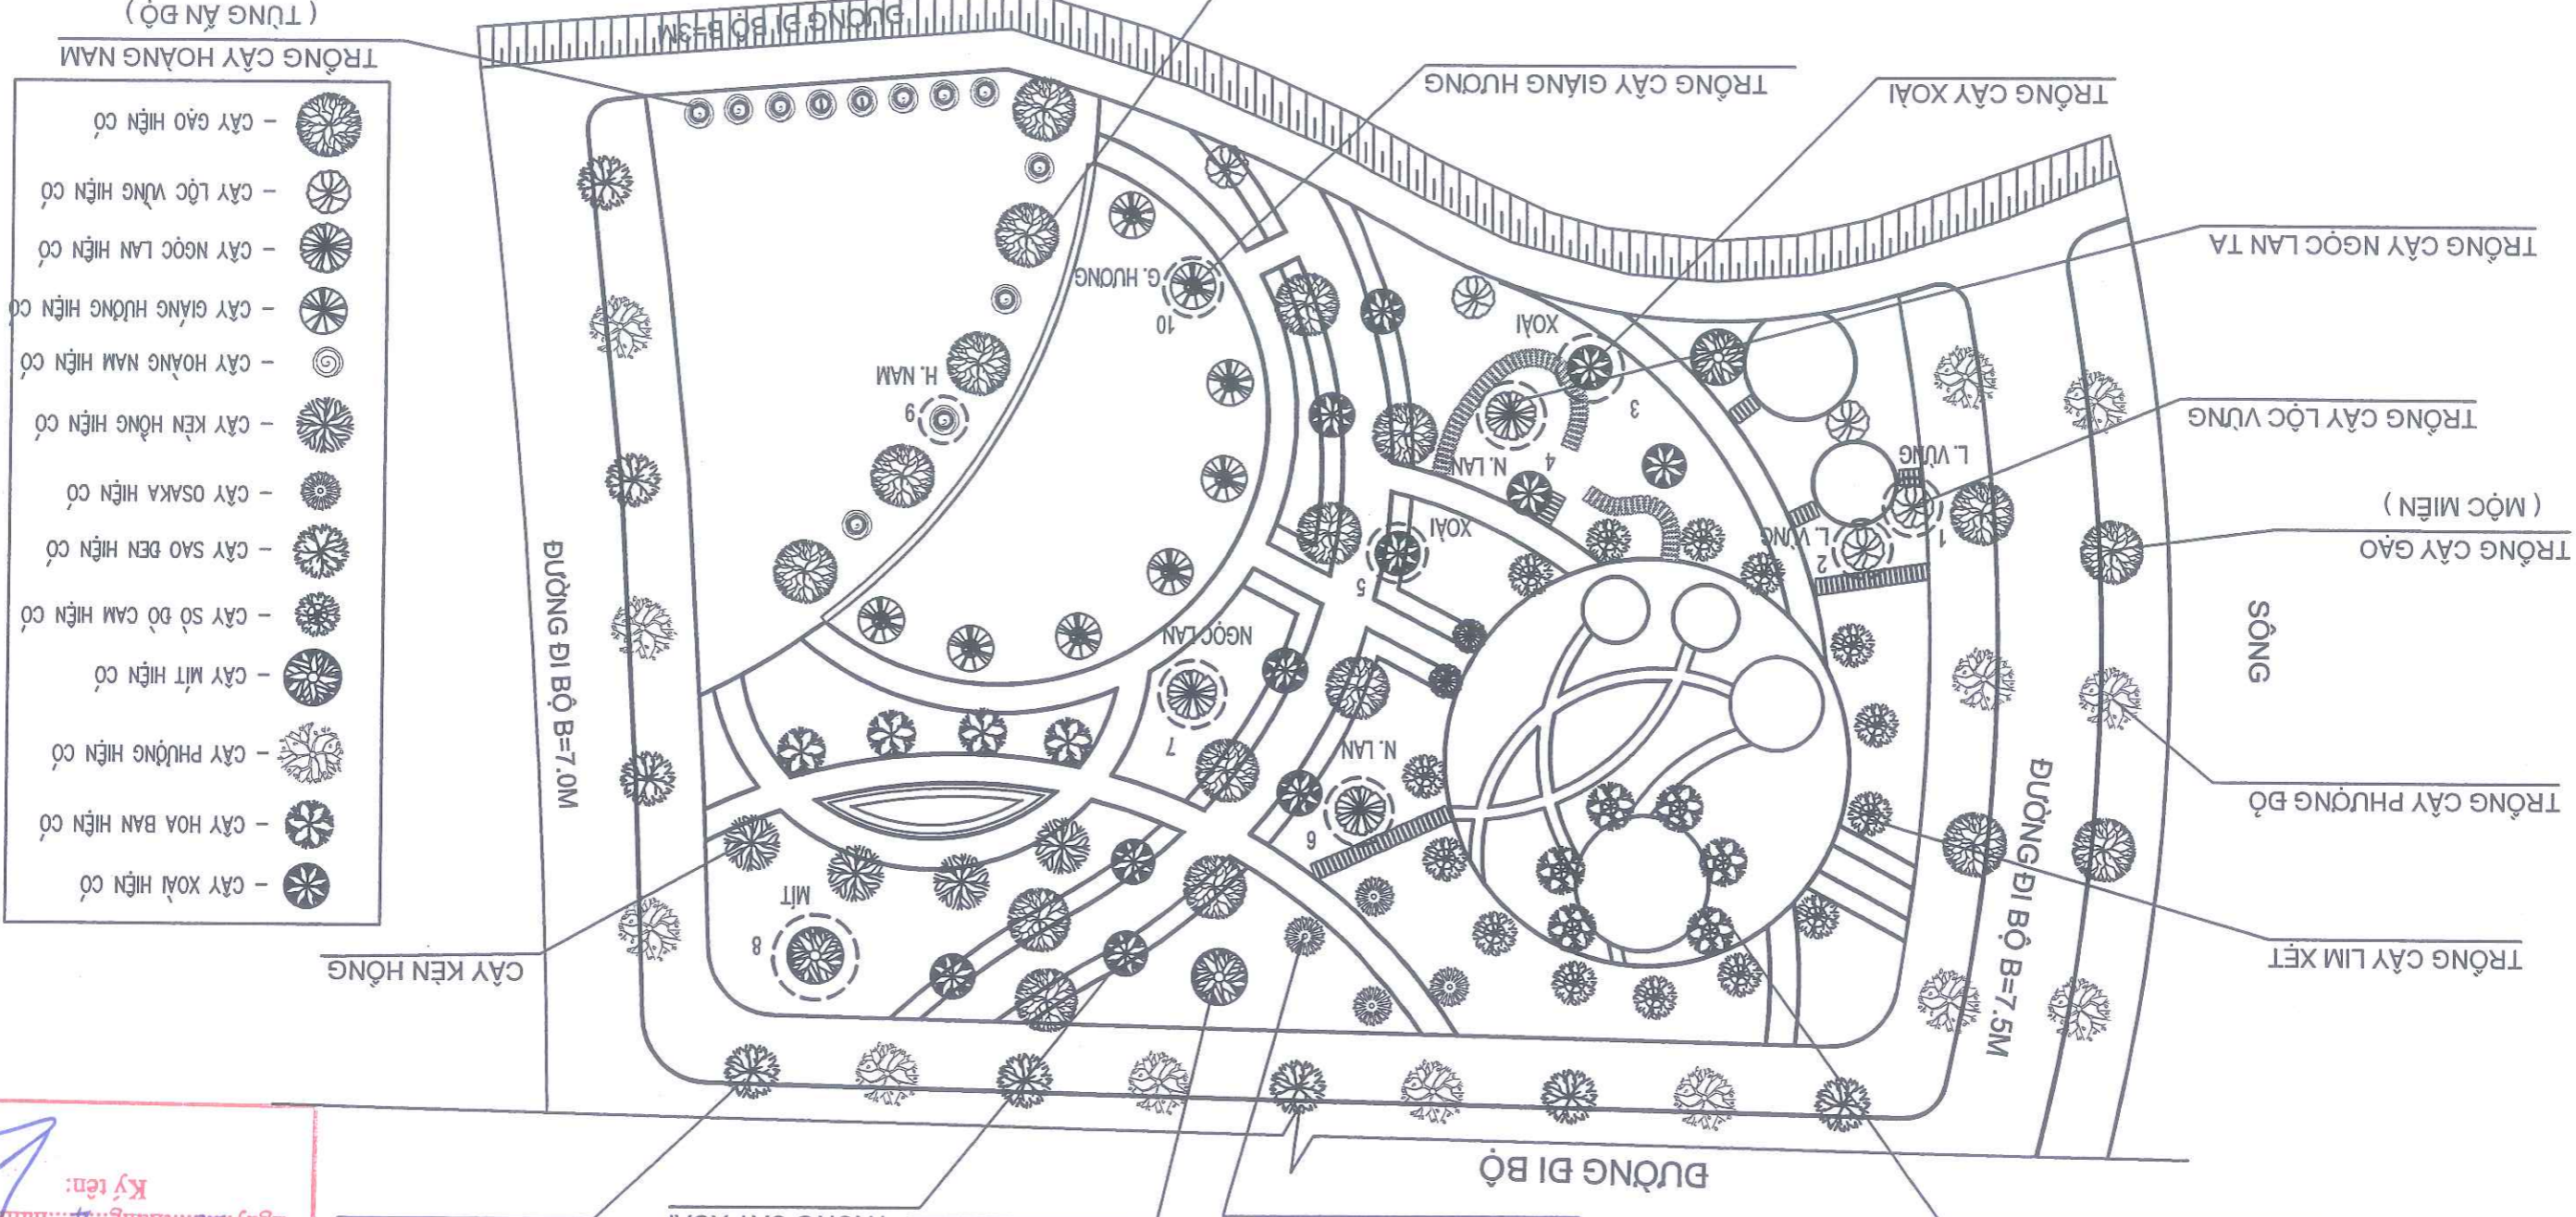

- CÂY XOÀI HIỆN CỎ
- CÂY HOA BAN HIỆN CỎ
- CÂY PHƯỢNG HIỆN CỎ
- CÂY MÍT HIỆN CỎ
- CÂY SỎ ĐỎ CAM HIỆN CỎ
- CÂY SAO DEN HIỆN CỎ
- CÂY OSAKA HIỆN CỎ
- CÂY KÉN HỒNG HIỆN CỎ
- CÂY HOÀNG NAM HIỆN CỎ
- CÂY GIÀNG HƯỞNG HIỆN CỎ
- CÂY NGỌC LAN HIỆN CỎ
- CÂY LỘC VŨNG HIỆN CỎ
- CÂY GÀO HIỆN CỎ

- VỊ TRÍ CÂY XANH CHẾT ĐƠN HÀ, TRỒNG THAY THE CÂY XANH
- VỊ TRÍ CÂY XANH CHẾT THEO ĐƯỜNG CHỪNG LOẠI CÂY CHẾT
- KHỐI LƯỢNG CHI TIẾT XEM BẢNG THÔNG KẾ KHỐI LƯỢNG



GHI CHÚ:
 n - (n LÀ SỐ CÂY)

HOÀN THÀNH 2026	TỶ LỆ:	KTS. NGUYỄN KHÁNH HẢI	KTS. BỒ VĂN LONG	KS. ĐỖ THỊ NGÂN	THS. NGUYỄN ĐỨC PHƯƠNG	KTS. NGUYỄN HỮU HIẾP
GIẢI QUẢN: TKKT	THIẾT KẾ	CHỦ TRÌ THIẾT KẾ	P. GIÁM ĐỐC XI NGHIỆP	PHÒNG KHKT	P. TỔNG GIÁM ĐỐC	
MẶT BẰNG VỊ TRÍ ĐƠN HÀ CÂY XANH CHẾT, CÂY KHÔNG CÒN KHẢ NĂNG SINH TRƯỞNG, TRỒNG THAY THE CÂY XANH		ĐỊA ĐIỂM: CÔNG VIÊN SỐ 2, CẦU RÀO 1, PHƯỜNG HƯNG ĐÀO CHỈ ĐẠO TƯ: SỐ XÂY DỰNG THÀNH PHỐ HẢI PHÒNG BẢO TRÌ CÁC CÔNG TRÌNH TÂM QUẦN LÝ, BẢO TRÌ CÁC CÔNG TRÌNH CÔNG TRÌNH: ĐƠN HÀ CÂY XANH CHẾT, CÂY KHÔNG CÒN KHẢ NĂNG SINH TRƯỞNG, TRỒNG THAY THE CÂY XANH VỊ QUẦN LÝ CỦA CÁC PHƯỜNG BỒ SƠN, NAM BỒ SƠN, HƯNG ĐÀO, DƯƠNG KINH VÀ ĐƯỜNG TỈNH 363 - TP. HẢI PHÒNG SỐ XÂY DỰNG ĐỊA ĐIỂM: CÁC PHƯỜNG BỒ SƠN, NAM BỒ SƠN, HƯNG ĐÀO, DƯƠNG KINH VÀ ĐƯỜNG TỈNH 363 - TP. HẢI PHÒNG				
		CÔNG TY CP TƯ VẤN THIẾT KẾ GTVT HẢI PHÒNG XI NGHIỆP TƯ VẤN THIẾT KẾ ĐỊA CHỈ: SỐ 36 LÝ TỰ TRỌNG - TP. HẢI PHÒNG WEBSITE: WWW.HCPC.COM.VN EMAIL: XNTVTK.HCPC@GMAIL.COM TEL: 0225 3823152 - FAX: 0225 3823152				




GV: 79	KTS. NGUYỄN KHÁNH HẢI	KTS. ĐỖ VĂN LONG	KS. ĐỖ THỊ NGÂN	THS. NGUYỄN ĐỨC PHƯƠNG	KTS. NGUYỄN HỮU HIỆP
TỶ LỆ:					
HOÀN THÀNH					
2026					
GIẢI ĐOÀN: TKKT	THIẾT KẾ	CHỦ TRÍ THIẾT KẾ	P. GIÁM ĐỐC XI NGHIỆP	PHÒNG KHKT	P. TỔNG GIÁM ĐỐC
MẶT BẰNG VỊ TRÍ ĐÓN HÀ CÂY XANH CHẾT, CÂY KHÔNG CÒN KHẢ NĂNG SINH TRƯỞNG, TRỒNG THAY THE CÂY XANH			<p>CÔNG TY CP TƯ VẤN THIẾT KẾ GTVT HẢI PHÒNG XI NGHIỆP TƯ VẤN THIẾT KẾ ĐỊA CHỈ: SỐ 36 LÝ TỰ TRỌNG - TP. HẢI PHÒNG WEBSITE: WWW.HCDC.COM.VN EMAIL: XNTVTK.HCDC@GMAIL.COM TEL: 0225 3823152 - FAX: 0225 3823152</p>		
CHỦ ĐẦU TƯ: SỞ XÂY DỰNG THÀNH PHỐ HẢI PHÒNG			BÀI DIỆN CHỦ ĐẦU TƯ: TRUNG TÂM QUẢN LÝ, BẢO TRÌ CÁC CÔNG TRÌNH CÔNG TRÌNH: ĐÓN HÀ CÂY XANH CHẾT, CÂY KHÔNG CÒN KHẢ NĂNG SINH TRƯỞNG, TRỒNG THAY THE CÂY XANH TRÊN ĐỊA BÀN CÁC PHƯỜNG ĐỒ SƠN, NAM ĐỒ SƠN, HƯNG ĐÀO, DƯƠNG KINH VÀ BƯỞNG TỈNH 363 - TP. HẢI PHÒNG SỐ XÂY DỰNG ĐỊA ĐIỂM: CÁC PHƯỜNG ĐỒ SƠN, NAM ĐỒ SƠN, HƯNG ĐÀO, DƯƠNG KINH VÀ BƯỞNG TỈNH 363 - TP. HẢI PHÒNG		



GHI CHÚ:
 n - (n là số cây)
 - VỊ TRÍ CÂY XANH CHẾT ĐÓN HÀ, TRỒNG THAY THE CÂY XANH
 - CÂY HOA GÀO CHẾT TRỒNG THAY THE BẰNG CÂY LONG NÀO
 - VỊ TRÍ CÂY XANH CHẾT THEO ĐUNG CHỨNG LOẠI CÂY CHẾT
 - KHỐI LƯỢNG CHI TIẾT XEM BẢNG THÔNG KẾ KHỐI LƯỢNG


- CÂY XỎÀI HIỆN CÓ
- CÂY HOA BAN HIỆN CÓ
- CÂY PHƯỢNG HIỆN CÓ
- CÂY MÍT HIỆN CÓ
- CÂY SỎ ĐỒ CAM HIỆN CÓ
- CÂY SAO ĐEN HIỆN CÓ
- CÂY GÀO HIỆN CÓ

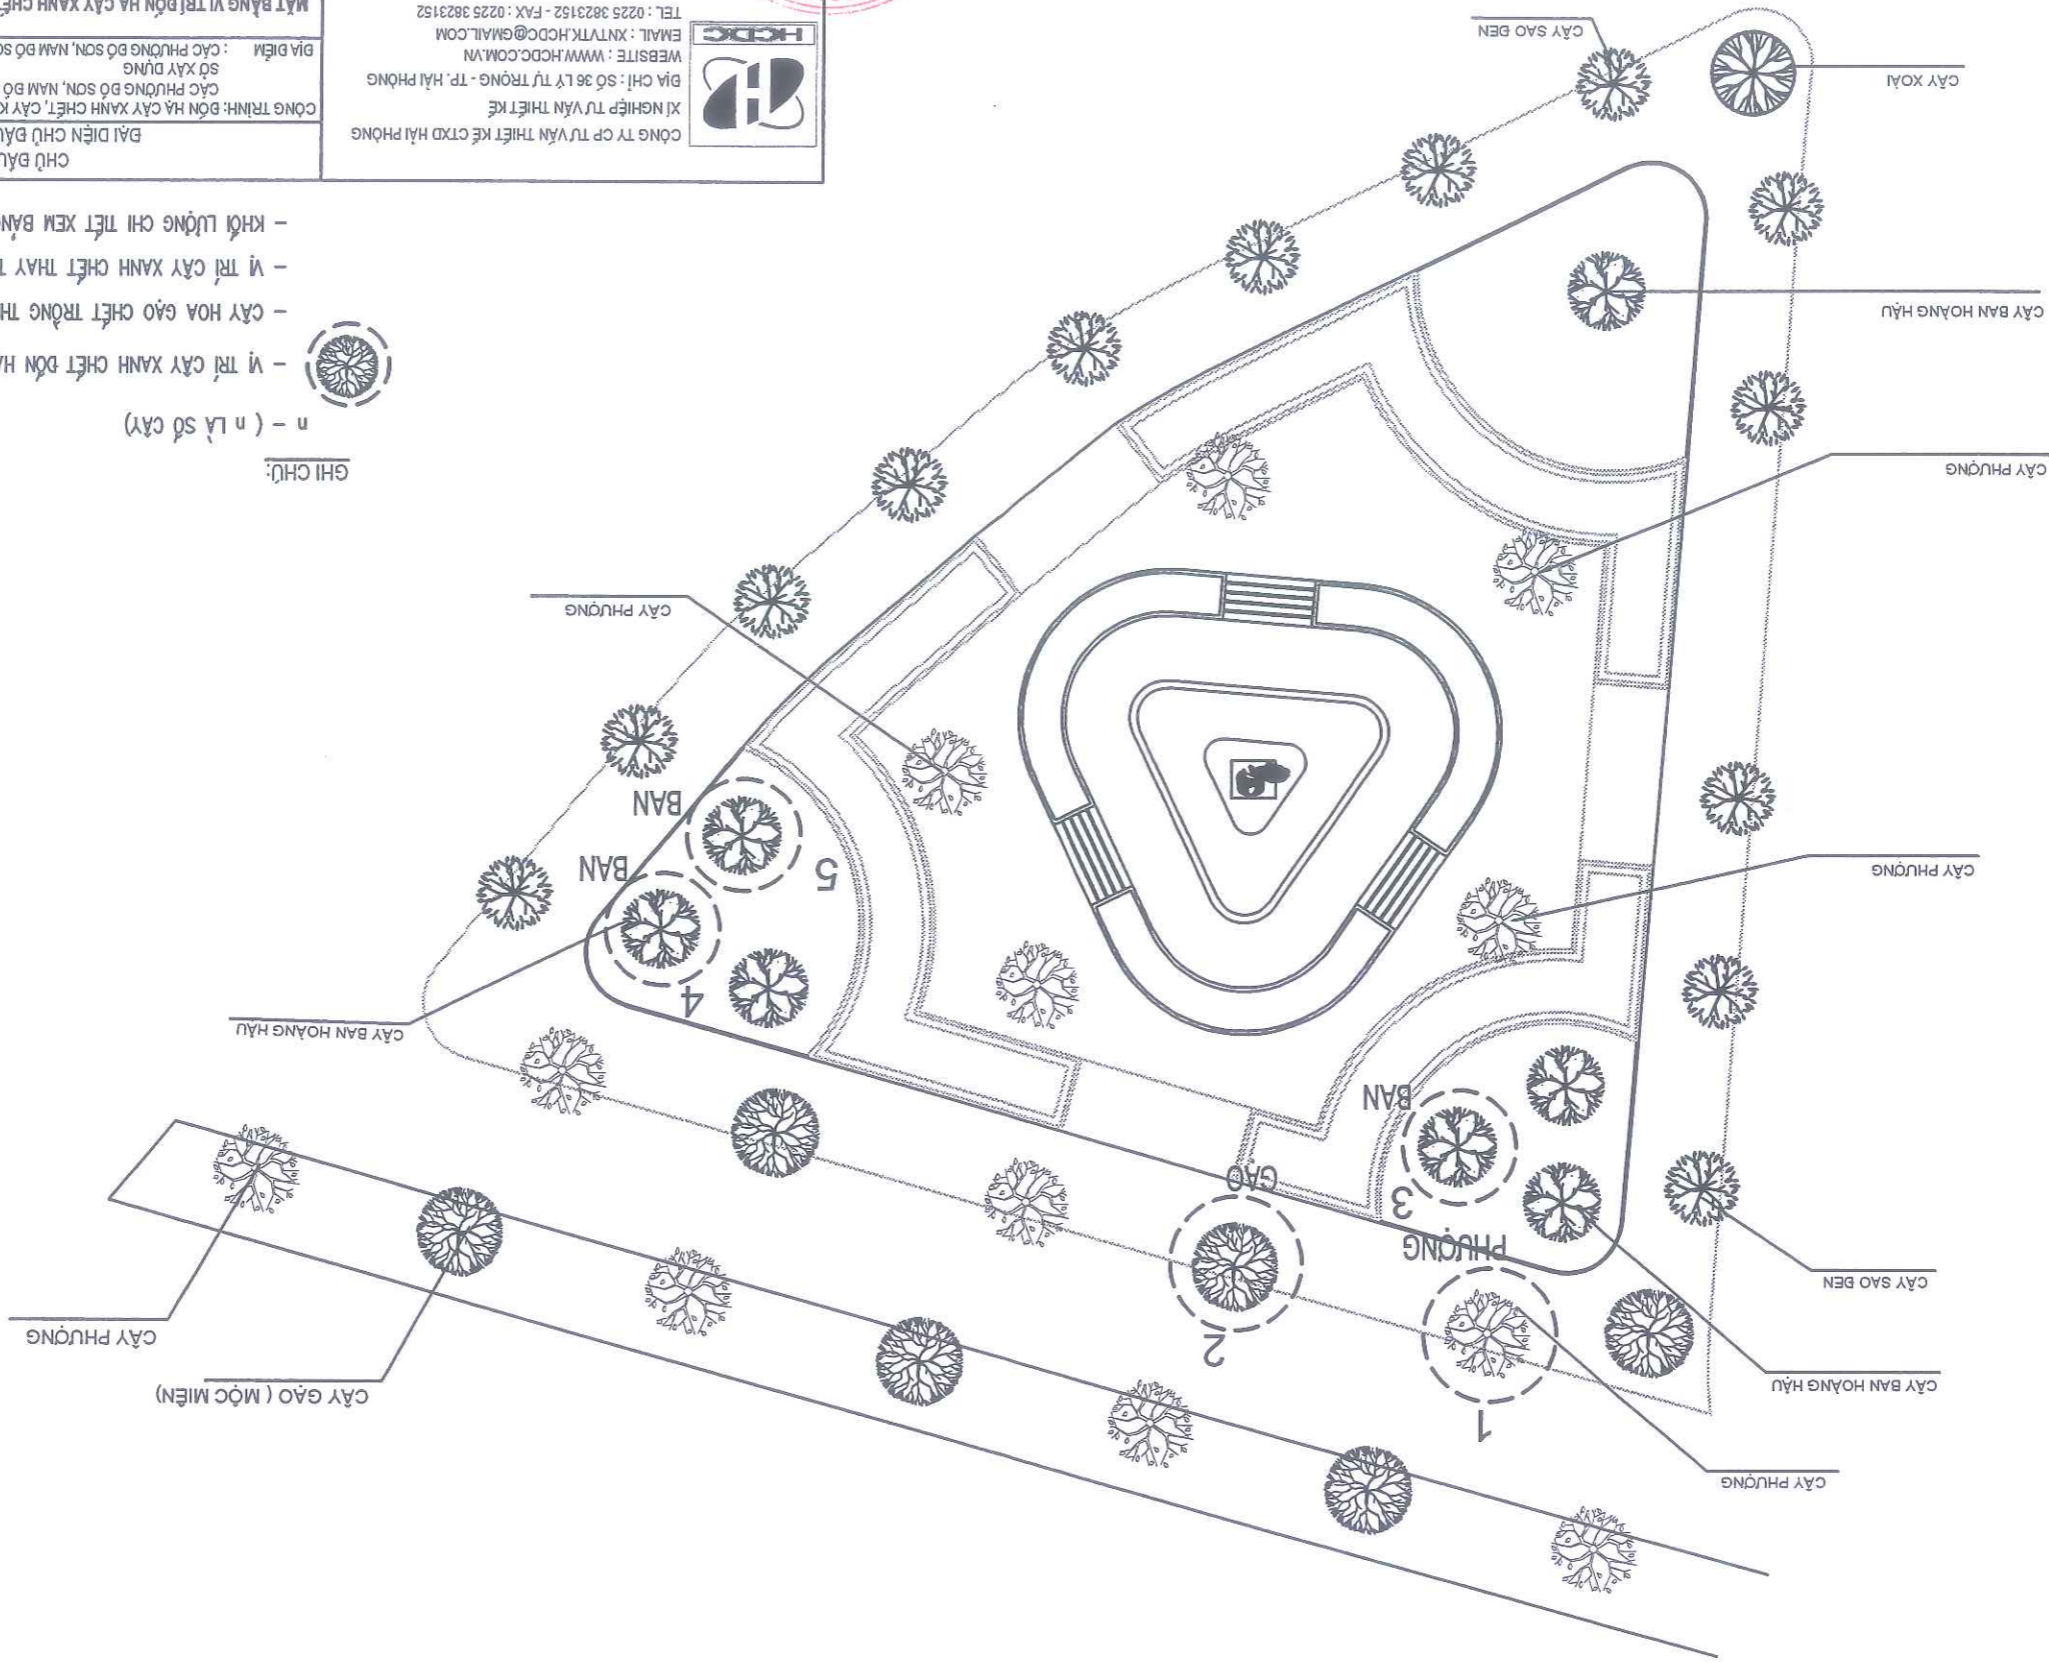

SỞ XÂY DỰNG HẢI PHÒNG
THẨM ĐỊNH
 Theo văn bản số /
 ngày tháng năm 20.....
 Ký tên:

MẶT BẰNG VỊ TRÍ ĐÓN HÀ CÂY XANH CHẾT, CÂY KHÔNG CÒN KHẢ NĂNG SINH TRƯỞNG, TRỒNG THAY THE CÂY XANH
 ĐỊA ĐIỂM: CÔNG VIÊN SỐ 4, CẦU RÀO 1, PHƯỜNG HƯNG ĐÀO

BV: 80	KTS. NGUYỄN KHÁNH HẢI	KTS. BỒ VĂN LONG	KS. BỒ THỊ NGÂN	THS. NGUYỄN ĐỨC PHƯƠNG	KTS. NGUYỄN HỮU HIỆP
Tỷ lệ:					
HOÀN THÀNH 2026					
GIAI ĐOẠN: TKKT	THIẾT KẾ	CHỦ TRÌ THIẾT KẾ	P. GIÁM ĐỐC XI NGHIỆP	PHÒNG KHKT	P. TỔNG GIÁM ĐỐC
CHÙ ĐẦU TƯ: SỞ XÂY DỰNG THÀNH PHỐ HẢI PHÒNG BÀI DIỄN CHỦ ĐẦU TƯ: TRUNG TÂM QUẢN LÝ, BẢO TRÌ CÁC CÔNG TRÌNH CÔNG TRÌNH: ĐÓN HÀ CÂY XANH CHẾT, CÂY KHÔNG CÒN KHẢ NĂNG SINH TRƯỞNG, TRỒNG THAY THỂ CÂY XANH TRÊN ĐỊA BÀN CÁC PHƯỜNG BỒ SON, NAM BỒ SON, HƯNG ĐÀO, DƯƠNG KINH VÀ BƯỞNG TỈNH 363 THEO PHẠM VI QUẢN LÝ CỦA SỞ XÂY DỰNG BIA BIỆM : CÁC PHƯỜNG BỒ SON, NAM BỒ SON, HƯNG ĐÀO, DƯƠNG KINH VÀ BƯỞNG TỈNH 363 - TP. HẢI PHÒNG			XI NGHIỆP TƯ VẤN THIẾT KẾ ĐỊA CHỈ: SỐ 36 LÝ TỰ TRỌNG - TP. HẢI PHÒNG WEBSITE: WWW.HCDDC.COM.VN EMAIL: XNTVTK.HCDDC@GMAIL.COM TEL: 0225 3823152 - FAX: 0225 3823152		
MẶT BẰNG VỊ TRÍ ĐÓN HÀ CÂY XANH CHẾT, CÂY KHÔNG CÒN KHẢ NĂNG SINH TRƯỞNG, TRỒNG THAY THỂ CÂY XANH BIA BIỆM: CÔNG VIÊN PHƯỜNG HƯNG ĐÀO					

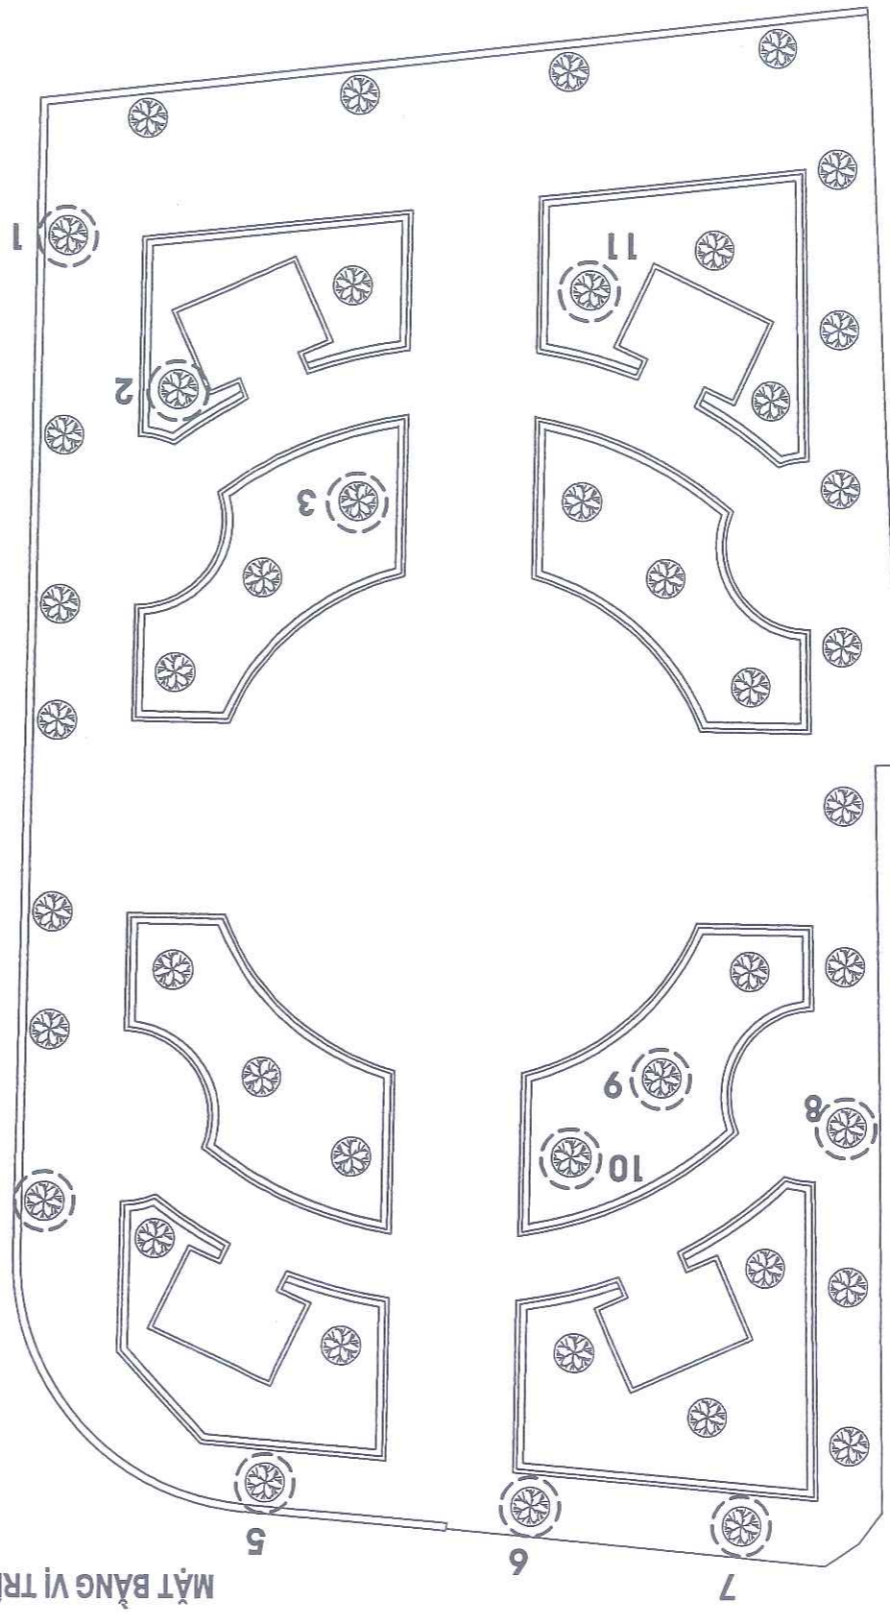

- GHI CHÚ:
- n - (n là số cây)
 - VỊ TRÍ CÂY LONG NAO CHẾT ĐÓN HÀ, TRỒNG THAY THỂ CÂY LONG NAO D15-20CM, H=4-4.5M
 - CÂY BÔNG LONG NAO HIỆN CÓ
 - KHỐI LƯỢNG CHI TIẾT XEM BẢNG THÔNG KẾ KHỐI LƯỢNG

SỞ XÂY DỰNG HẢI PHÒNG
THẨM ĐỊNH
 Theo văn bản số /
 ngày tháng năm 20.....
 Ký tên:

MẶT BẰNG VỊ TRÍ ĐÓN HÀ CÂY XANH CHẾT, CÂY KHÔNG CÒN KHẢ NĂNG SINH TRƯỞNG, TRỒNG THAY THỂ CÂY LONG NAO
 ĐỊA BIỆM: CÔNG VIÊN PHƯỜNG HƯNG ĐÀO

BẢNG PHỤ LỤC KHỐI LƯỢNG

ĐƠN HẠ CÂY XANH CHẾT, CÂY KHÔNG CÒN KHẢ NĂNG SINH TRƯỞNG, TRỒNG THAY THÉ CÂY XANH

Khối lượng - tình trạng cây

Stt	Vị trí	Chủng loại cây - đường kính gốc	Cây xanh chết, cây không còn khả năng sinh trưởng (đơn hạ)				Chủng loại cây trồng thay thế				Ghi chú
			Cây bóng mát loại 1 (cây)	Cây bóng mát loại 2 (cây)	Cây bóng mát loại 3 (cây)	Ô cây trống	Trồng thay thế cây ban D10-D15cm	Trồng thay thế cây phượng D15-D18cm	Trồng thay thế long não D15-D20cm	Trồng thay thế tùng bạch tán D10-D15cm	

PHƯỜNG HƯNG ĐẠO

KHU NHÀ Ở ANH DŨNG II (SAO ĐỎ), PHƯỜNG HƯNG ĐẠO

1	Tuyến đường số 1	Sâu - 30 cm		1										Trồng thay thế cây
1.1	cột điện D1-1	Sâu - 30 cm		1										Trồng thay thế cây
1.2	cột điện D1-2	Sâu - 50 cm			1									Trồng thay thế cây
2	Tuyến đường số 2	Sâu - 26 cm												Trồng thay thế cây
2.1	cột điện D2-4-D2-3	Lan - 28 cm		1										Trồng thay thế cây
2.2		Sâu - 28 cm		1										Trồng thay thế cây
2.3	cột điện D2-3-D2-2	Sâu - 27 cm		1										Trồng thay thế cây
2.4														Trồng thay thế cây
3	Tuyến đường số 3	Sâu - 20 cm												Trồng thay thế cây
3.1	cột điện D3-4	Sâu - 30 cm		1										Trồng thay thế cây
3.2		Sâu - 32 cm		1										Trồng thay thế cây
3.3	cột điện D11-3	Sâu - 30 cm		1										Trồng thay thế cây
3.4	cột điện D3-2	Sâu - 30 cm		1										Trồng thay thế cây
3.5	cột điện D3-1	Sâu - 31 cm		1										Trồng thay thế cây
3.6	cột điện D3-1	Sâu - 43 cm		1										Trồng thay thế cây
4	Tuyến đường số 4	Sâu - 25 cm												Trồng thay thế cây
4.1		Sâu - 25 cm		1										Trồng thay thế cây
4.2	Tuyến đường số 4	Sâu - 25 cm		1										Trồng thay thế cây
4.3		Sâu - 25 cm		1										Trồng thay thế cây
4.4		Sâu - 25 cm		1										Trồng thay thế cây
5	Tuyến đường số 5	Sâu - 27 cm												Trồng thay thế cây
5.1		Lan - 18 cm		1										Trồng thay thế cây
5.2	cột điện D5-3	Ô cây trống				1								Trồng thay thế cây
5.3														Trồng thay thế cây
6	Tuyến đường số 6	Sâu - 20 cm												Trồng thay thế cây
6.1	cột điện D6-3	Sâu - 22 cm		1										Trồng thay thế cây
6.2		Sâu - 27 cm		1										Trồng thay thế cây
6.3	cột điện D6-4	Sâu - 32 cm		1										Trồng thay thế cây
6.4		Ôsaka - 35 cm		1										Trồng thay thế cây
6.5	cột điện D6-2													Trồng thay thế cây
7	Tuyến đường số 7	Lan - 23 cm												Trồng thay thế cây
7.1	cột điện D7-3	Lan - 10 cm		1										Trồng thay thế cây
7.2		Phượng - 18 cm		1										Trồng thay thế cây
7.3	cột điện D7-2													Trồng thay thế cây
8	Tuyến đường số 8	Lan - 30 cm												Trồng thay thế cây
8.1	cột điện D8-3	Lan - 28 cm		1										Trồng thay thế cây
8.2														Trồng thay thế cây
10	Tuyến đường số 10	Sâu - 25 cm												Trồng thay thế cây
10.1	Đầu đường số 10	Sâu - 23 cm		1										Trồng thay thế cây
10.2		Sâu - 43 cm		1										Trồng thay thế cây
10.3	cột điện D10-6	Sâu - 39 cm		1										Trồng thay thế cây
10.4		Sâu - 30 cm		1										Trồng thay thế cây
10.5	cột điện D10-8	Sâu - 35 cm		1										Trồng thay thế cây
10.6		Sâu - 25 cm		1										Trồng thay thế cây
10.7		Ô trống					1							Trồng thay thế cây
10.8	cột điện D10-13	Sâu - 24 cm		1										Trồng thay thế cây
10.9	cột điện D10-17	Sâu - 23 cm		1										Trồng thay thế cây
10.10														Trồng thay thế cây
11	Tuyến đường số 11	Sâu - 26 cm												Trồng thay thế cây
11.1		Sâu - 24 cm		1										Trồng thay thế cây
11.2	Trường quốc tế	Sâu - 26 cm		1										Trồng thay thế cây
11.3		Sâu - 36 cm		1										Trồng thay thế cây
11.4		Sâu - 40 cm		1										Trồng thay thế cây
11.5		Sâu - 21 cm		1										Trồng thay thế cây
11.6	cột điện D11-2	Sâu - 22 cm		1										Trồng thay thế cây
11.7		Sâu - 27 cm		1										Trồng thay thế cây
11.8	cột điện D11-5	Sâu - 35 cm		1										Trồng thay thế cây
11.9	số nhà 44B	Ô trống					1							Trồng thay thế cây
11.10	cột điện D11-7	Sâu - 47 cm		1										Trồng thay thế cây
11.11	cột điện D11-7	Sâu - 25 cm		1										Trồng thay thế cây
11.12	cột điện D11-9	Sâu - 30 cm		1										Trồng thay thế cây
11.13	cột điện D11-9	Sâu - 30 cm		1										Trồng thay thế cây
12	Tuyến đường số 12	Lan - 24 cm												Trồng thay thế cây
12.1	cột điện D12-2	Lan - 40 cm		1										Trồng thay thế cây
12.2		Sâu - 25 cm		1										Trồng thay thế cây
12.3	cột điện D12-3, số nhà G43	Sâu - 23 cm		1										Trồng thay thế cây
12.4		Sâu - 23 cm		1										Trồng thay thế cây
12.5	cột điện D12-12	Sâu - 23 cm		1										Trồng thay thế cây



SỞ XÂY DỰNG HÀI PHÒNG
THẨM ĐỊNH
 Theo văn bản số 4093/SXD-ĐT/HTL
 ngày 20 tháng 02 năm 2016
 Ký tên: [Signature]

BẢNG PHỤ LỤC KHỐI LƯỢNG

ĐƠN HẠ CÂY XANH CHẾT, CÂY KHÔNG CÒN KHẢ NĂNG SINH TRƯỞNG, TRỒNG THAY THE CÂY XANH CÔNG VIÊN CẦU RÀO 1 PHÍA PHƯỜNG HƯNG ĐÀO

Stt	Vị trí	Chung loại cây - đường kính gốc	Cây xanh chết, cây không còn khả năng sinh trưởng (đơn hạ)		Khối lượng - tính trạng cây									
			Cây xanh chết, cây không còn khả năng sinh trưởng	Chung loại cây trồng thay thế										
Ghi chú	Cây loại 1 (cây)	Cây loại 2 (cây)	Cây loại 3 (cây)	Trồng bộ sung cây phượng D15- D18cm	Trồng bộ sung cây xoài D10- D15cm	Trồng bộ sung lộc vừng D10- D15cm	Trồng bộ sung ngọc lan D10- D15cm	Trồng bộ sung long nảo D15- D20cm	Trồng bộ sung hoàng nam D10- D15cm	Trồng bộ sung giăng hương D10- D15cm	Trồng bộ sung mít D10- D15cm	Trồng bộ sung Osaka D10- D15cm	Trồng bộ sung cam D10- D15cm	Trồng bộ sung sao đen D10- D15cm

CÔNG VIÊN CẦU RÀO 1 PHÍA PHƯỜNG HƯNG ĐÀO

Công viên số 01

Stt	Vị trí	Chung loại cây - đường kính gốc	Cây xanh chết, cây không còn khả năng sinh trưởng (đơn hạ)	Khối lượng - tính trạng cây
1	Phượng - 40 cm	1	1	Trồng thay thế cây
2	Xoài - 27 cm	1	1	Trồng thay thế cây
3	Phượng - 32 cm	1	1	Trồng thay thế cây
4	Phượng - 15 cm	1	1	Trồng thay thế cây
5	Phượng - 26 cm	1	1	Trồng thay thế cây
6	Ban - 15 cm	1	1	Trồng thay thế cây
7	Ban - 15 cm	1	1	Trồng thay thế cây
8	Ban - 15 cm	1	1	Trồng thay thế cây
9	Ban - 15 cm	1	1	Trồng thay thế cây
10	Ban - 15 cm	1	1	Trồng thay thế cây
11	Phượng - 22 cm	1	1	Trồng thay thế cây
12	Phượng - 28 cm	1	1	Trồng thay thế cây
13	Xoài - 26 cm	1	1	Trồng thay thế cây
14	Mít - 27 cm	1	1	Trồng thay thế cây
15	Mít - 27 cm	1	1	Trồng thay thế cây
16	Phượng - 25 cm	1	1	Trồng thay thế cây
17	Sao đen - 27 cm	1	1	Trồng thay thế cây
18	Sò đo cam - 17 cm	1	1	Trồng thay thế cây
19	Sò đo cam - 25 cm	1	1	Trồng thay thế cây
20	Ban - 15 cm	1	1	Trồng thay thế cây
21	Sao đen - 21 cm	1	1	Trồng thay thế cây
22	Ban - 16 cm	1	1	Trồng thay thế cây
23	Sò đo cam - 20 cm	1	1	Trồng thay thế cây
24	Phượng - 30 cm	1	1	Trồng thay thế cây
25	Phượng - 42 cm	1	1	Trồng thay thế cây
26	Ban - 16 cm	1	1	Trồng thay thế cây
27	Ban - 16 cm	1	1	Trồng thay thế cây
28	Osaka - 15 cm	1	1	Trồng thay thế cây
29	Gào - 25 cm	1	1	Trồng thay thế cây

Công viên số 1

Công viên số 02

SỞ XÂY DỰNG HẢI PHÒNG
 THẨM ĐỊNH
 Theo văn bản số
 ngày tháng năm 20.....
 Ký tên:



BÌNH ĐỒ CÂY XANH

KHU VỰC PHÒNG DƯƠNG KINH

SỞ XÂY DỰNG HẢI PHÒNG

THÂM ĐỊNH


Theo văn bản số /
ngày tháng năm 20.....
Ký tên: 

BV: 81	KTS. NGUYỄN KHÁNH HẢI	KTS. BỒ VĂN LONG	KS. BỒ THỊ NGÂN	THS. NGUYỄN ĐỨC PHƯƠNG	KTS. NGUYỄN HỮU HIỆP
TÝ LỆ:					
HOÀN THÀNH 2026	THIẾT KẾ	CHỦ TRÌ THIẾT KẾ	P. GIÁM ĐỐC XI NGHIỆP	PHÒNG KHKT	P. TỔNG GIÁM ĐỐC
GIẢI ĐOÀN: TKKT	MẶT BẰNG VỊ TRÍ BÓN HÀ CÂY XANH CHẾT, CÂY KHÔNG CÒN KHẢ NĂNG SINH TRƯỞNG, TRỒNG THAY THE CÂY XANH ĐỊA ĐIỂM: CÔNG VIÊN TÒ DẦN PHỐ SỐ 3, PHƯỜNG DƯƠNG KINH				
CHỦ ĐẦU TƯ: SỞ XÂY DỰNG THÀNH PHỐ HẢI PHÒNG BÀI DIỄN CHỦ ĐẦU TƯ: TRUNG TÂM QUẢN LÝ, BẢO TRÌ CÁC CÔNG TRÌNH CÔNG TRÌNH: BÓN HÀ CÂY XANH CHẾT, CÂY KHÔNG CÒN KHẢ NĂNG SINH TRƯỞNG, TRỒNG THAY THE CÂY XANH TRÊN ĐỊA BÀN CÁC PHƯỜNG BỒ SƠN, NAM BỒ SƠN, HƯNG ĐÀO, DƯƠNG KINH VÀ BƯỞNG THỊNH 363 - TP. HẢI PHÒNG SỞ XÂY DỰNG ĐỊA ĐIỂM : CÁC PHƯỜNG BỒ SƠN, NAM BỒ SƠN, HƯNG ĐÀO, DƯƠNG KINH VÀ BƯỞNG THỊNH 363 - TP. HẢI PHÒNG			 CÔNG TY CP TƯ VẤN THIẾT KẾ CTXD HẢI PHÒNG XI NGHIỆP TƯ VẤN THIẾT KẾ ĐỊA CHỈ: SỐ 36 L7 TỰ TRÔNG - TP. HẢI PHÒNG WEBSITE: WWW.HCDC.COM.VN EMAIL: XNTVTK.HCDC@GMAIL.COM TEL: 0225 3823152 - FAX: 0225 3823152		



- KHỐI LƯỢNG CHI TIẾT XEM BẢNG THÔNG KẾ KHỐI LƯỢNG
- CÂY SÂU HIỆN CÓ
- CÂY LONG NÀO HIỆN CÓ
- CÂY TÙNG BẠCH TÀN HIỆN CÓ
- VỊ TRÍ CÂY SÂU MỚI MỨC, SÂU BỆNH, CÂY CHẾT ĐÓN HẠ TRỒNG THAY THE CÂY PHƯỢNG D15-18CM, H4-4.5M
- TRỒNG THAY THE CÂY TÙNG BẠCH TÀN D10-15CM, H=4-4.5M
- TRỒNG THAY THE CÂY LONG NÀO D15-20CM, H=4-4.5M
- VỊ TRÍ CÂY XANH CHẾT ĐÓN HẠ, TRỒNG THAY THE CÂY XANH

GHI CHÚ:
n - (n LÀ SỐ CÂY)

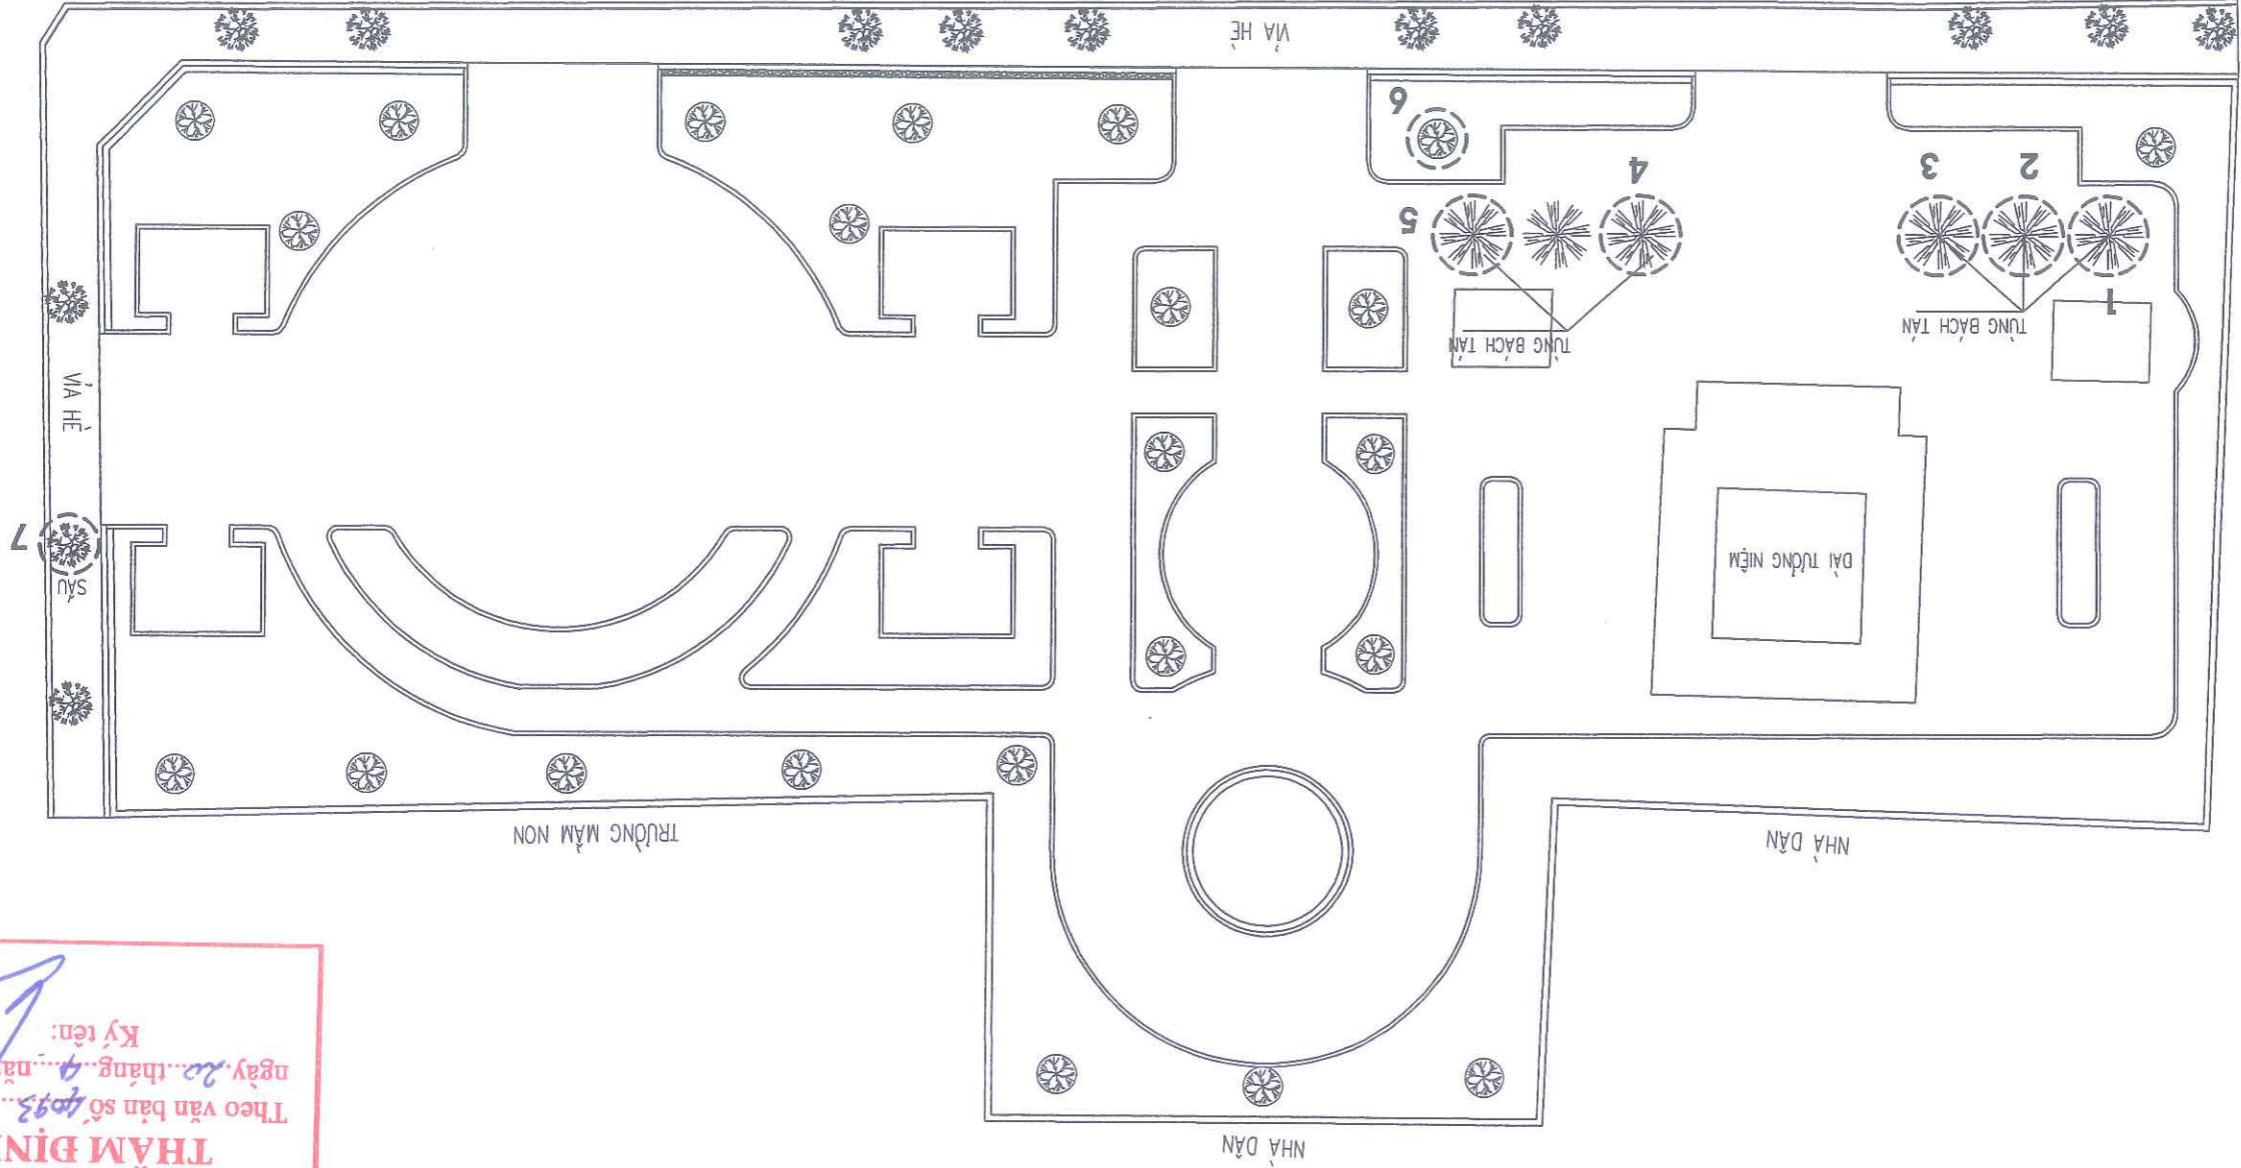

MẶT BẰNG VỊ TRÍ BÓN HÀ CÂY XANH CHẾT, CÂY KHÔNG CÒN KHẢ NĂNG SINH TRƯỞNG, TRỒNG THAY THE CÂY XANH
 ĐỊA ĐIỂM: CÔNG VIÊN TÒ DẦN PHỐ SỐ 3, PHƯỜNG DƯƠNG KINH

SỞ XÂY DỰNG HẢI PHÒNG
THẨM ĐỊNH
 Theo văn bản số 4093/SGP-STKT
 Ký tên:

BẢNG PHỤ LỤC KHỐI LƯỢNG

ĐƠN HÀ CÂY XANH CHẾT, CÂY KHÔNG CÒN KHẢ NĂNG SINH TRƯỞNG, TRỒNG THAY THỂ CÂY XANH

Stt	Vị trí	Chủng loại cây -đường kính gốc	Khối lượng - tình trạng cây			Chủng loại cây trồng thay thế			Ghi chú	
			Cây xanh chết, cây không còn khả năng sinh trưởng (đón hạ)	Cây bóng mát loại 1 (cây)	Cây bóng mát loại 2 (cây)	Cây bóng mát loại 3 (cây)	Trồng thay thể cây phượng D15-D18cm	Trồng thay thể long não D15-D20cm		Trồng thay thể tùng bách tán D10-D15cm
PHƯỜNG DƯƠNG KINH										
CÔNG VIÊN TDP SỐ 3 PHƯỜNG DƯƠNG KINH										
1	Công viên	Tùng bách tán - 17 cm	1						1	Trồng thay thể cây
2		Tùng bách tán - 15 cm	1						1	Trồng thay thể cây
3		Tùng bách tán - 19 cm	1						1	Trồng thay thể cây
4		Tùng bách tán - 30 cm		1					1	Trồng thay thể cây
5		Tùng bách tán - 15 cm		1					1	Trồng thay thể cây
6		Long não - 20 cm			1				1	Trồng thay thể cây
7		Sầu - 15 cm		1					1	Trồng thay thể cây
Tổng:			5	2	0	1	1	1	5	



SỞ XÂY DỰNG HẢI PHÒNG
THẨM ĐỊNH
 Theo văn bản số /
 ngày tháng năm 20.....
 Ký tên:







HOÀN THÀNH 2026	TỶ LỆ:	BV: 82
THIẾT KẾ	THIẾT KẾ	THIẾT KẾ
PHÒNG GIÁM ĐỐC	PHÒNG KHKT	P. GIÁM ĐỐC XI NGHIỆP
KTS. NGUYỄN HỮU HIỆP	KTS. NGUYỄN ĐỨC PHƯƠNG	KS. BỒ THỊ NGÂN
KTS. NGUYỄN VĂN LONG	KTS. BỒ VĂN LONG	KTS. NGUYỄN KHÁNH HẢI



MẶT BẰNG, MẶT CẮT ĐIỆN HÌNH HỒ TRỒNG THAY THẾ CÂY

CÔNG TY CP TƯ VẤN THIẾT KẾ CTDH HẢI PHÒNG
 XI NGHIỆP TƯ VẤN THIẾT KẾ
 ĐỊA CHỈ: SỐ 36 LƯU TỰ TRỌNG - TP. HẢI PHÒNG
 WEBSITE: WWW.HCDDC.COM.VN
 EMAIL: XNTRK@HCDDC.COM.VN
 TEL: 0225 3823152 - FAX: 0225 3823152

SỞ XÂY DỰNG HẢI PHÒNG
THẨM ĐỊNH
 Theo văn bản số 4073.180-61/STL
 ngày 20 tháng 4 năm 2026
 Ký tên:

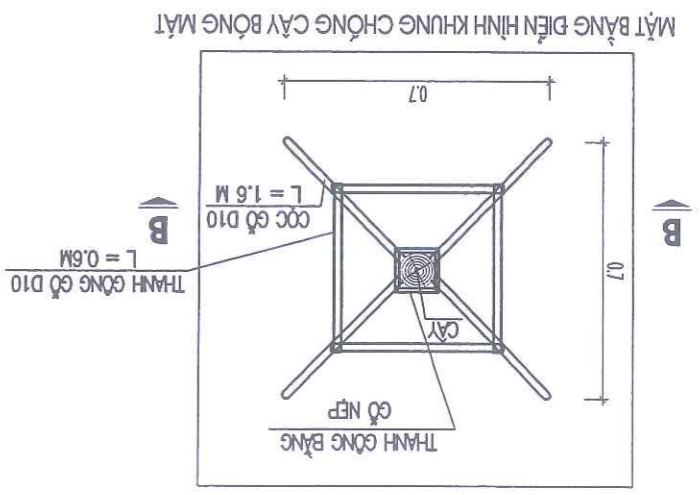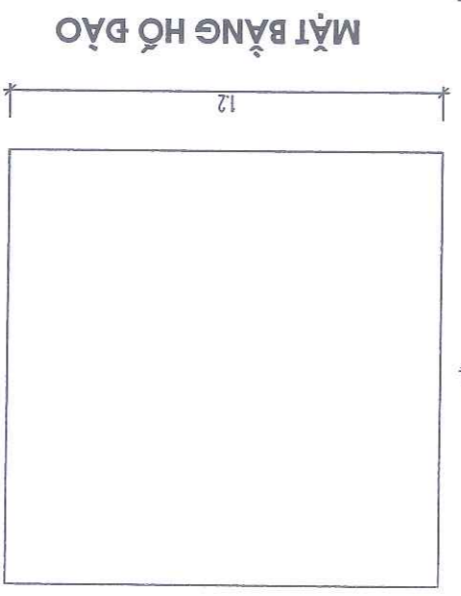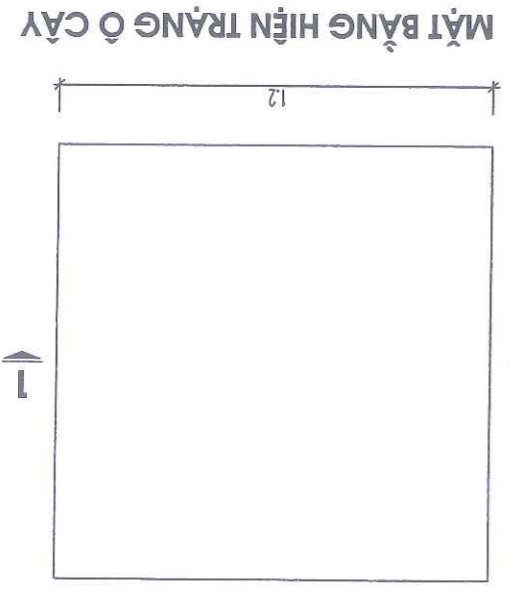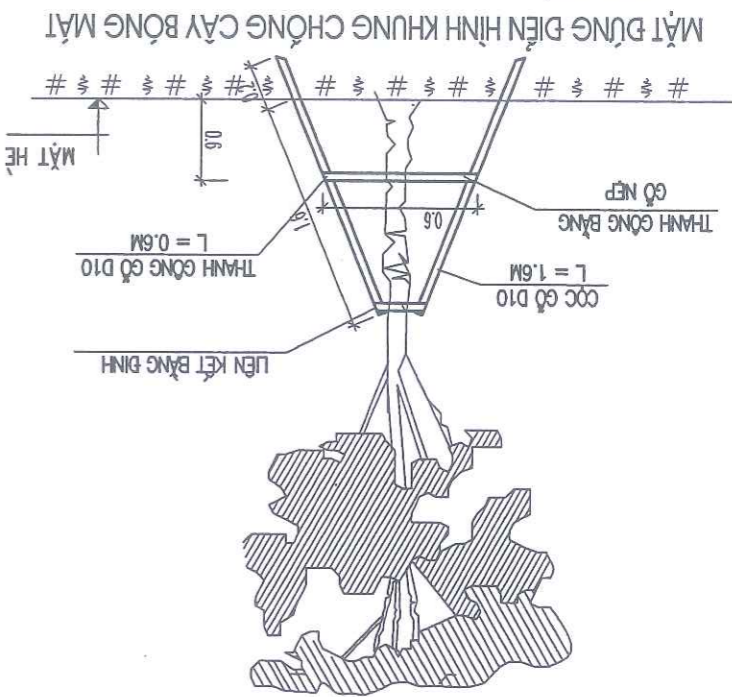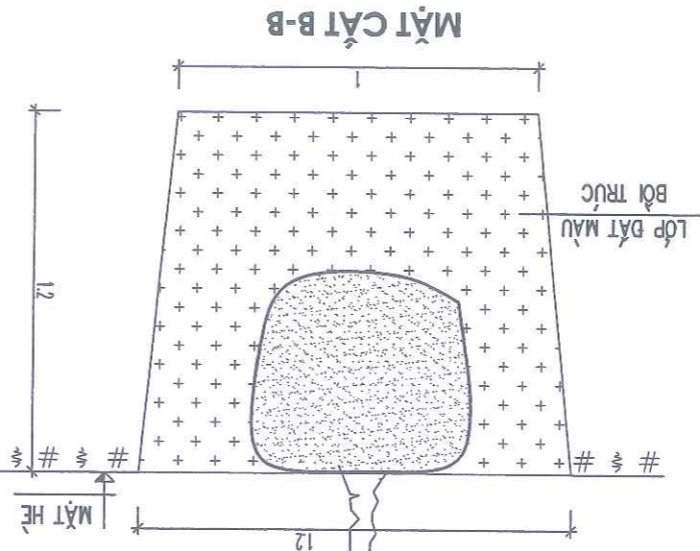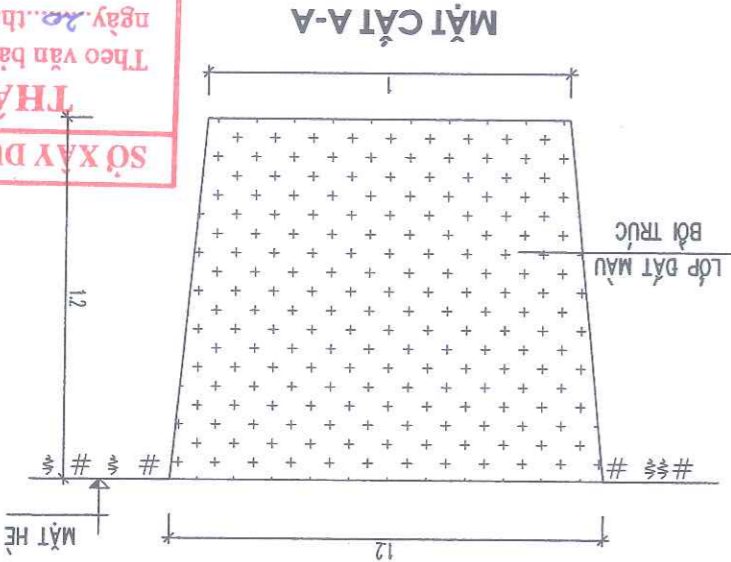



- GHI CHÚ:**
- CÂY BẰNG ĐÀI LOAN, KÍCH THƯỚC BẦU CÂY: 0.7X0.7X0.7M, CÂY CAO H=4-4.5M, ĐƯỜNG KÍNH GỐC CÂY D10-D12CM
 - CÂY BẰNG LÃNG, KÍCH THƯỚC BẦU CÂY: 0.7X0.7X0.7M, CÂY CAO H=3-3.5M, ĐƯỜNG KÍNH GỐC CÂY D10-D12CM
 - CÂY GIÀNG HƯƠNG, KÍCH THƯỚC BẦU CÂY: 0.9X0.9X0.7M, CÂY CAO H=4-4.5M, ĐƯỜNG KÍNH GỐC CÂY D10-D15CM
 - CÂY MÍT, KÍCH THƯỚC BẦU CÂY: 0.9X0.9X0.7M, CÂY CAO H=4-4.5M, ĐƯỜNG KÍNH GỐC CÂY D10-D15CM
 - CÂY DỪA, KÍCH THƯỚC BẦU CÂY: 0.9X0.9X0.7M, CÂY CAO H=3-3.5M, ĐƯỜNG KÍNH GỐC CÂY D25-D30CM
 - CÂY HOA BAN, KÍCH THƯỚC BẦU CÂY: 0.9X0.9X0.7M, CÂY CAO H=4-4.5M, ĐƯỜNG KÍNH GỐC CÂY D10-D15CM
 - CÂY HOÀNG NAM, KÍCH THƯỚC BẦU CÂY: 0.9X0.9X0.7M, CÂY CAO H=4-4.5M, ĐƯỜNG KÍNH GỐC CÂY D10-D15CM
 - CÂY LONG MÃO, KÍCH THƯỚC BẦU CÂY: 0.9X0.9X0.7M, CÂY CAO H=4-4.5M, ĐƯỜNG KÍNH GỐC CÂY D15-D20CM
 - CÂY LỘC VŨNG, KÍCH THƯỚC BẦU CÂY: 0.9X0.9X0.7M, CÂY CAO H=4-4.5M, ĐƯỜNG KÍNH GỐC CÂY D10-D15CM
 - CÂY NGỌC LAM, KÍCH THƯỚC BẦU CÂY: 0.9X0.9X0.7M, CÂY CAO H=4-4.5M, ĐƯỜNG KÍNH GỐC CÂY D10-D15CM
 - CÂY ÔSAKA, KÍCH THƯỚC BẦU CÂY: 0.9X0.9X0.7M, CÂY CAO H=4-4.5M, ĐƯỜNG KÍNH GỐC CÂY D10-D15CM
 - CÂY PHƯỢNG, KÍCH THƯỚC BẦU CÂY: 0.9X0.9X0.7M, CÂY CAO H=4-4.5M, ĐƯỜNG KÍNH GỐC CÂY D15-D18CM
 - CÂY SAO ĐEN, KÍCH THƯỚC BẦU CÂY: 0.9X0.9X0.7M, CÂY CAO H=3-3.5-4M, ĐƯỜNG KÍNH GỐC CÂY D10-D15CM
 - CÂY SẦU, KÍCH THƯỚC BẦU CÂY: 0.7X0.7X0.7M, CÂY CAO H=4-4.5M, ĐƯỜNG KÍNH GỐC CÂY D10-D12CM
 - CÂY SỎ ĐỎ CAM, KÍCH THƯỚC BẦU CÂY: 0.9X0.9X0.7M, CÂY CAO H=3-3.5-4M, ĐƯỜNG KÍNH GỐC CÂY D10-D15CM
 - CÂY TÙNG BẠCH TÀN, KÍCH THƯỚC BẦU CÂY: 0.9X0.9X0.7M, CÂY CAO H=4-4.5M, ĐƯỜNG KÍNH GỐC CÂY D10-D15CM
 - CÂY XÀ CỬ, KÍCH THƯỚC BẦU CÂY: 0.7X0.7X0.7M, CÂY CAO H=3-3.5-4M, ĐƯỜNG KÍNH GỐC CÂY D10-D12CM
 - CÂY XOÀI, KÍCH THƯỚC BẦU CÂY: 0.7X0.7X0.7M, CÂY CAO H=3-3.5-4M, ĐƯỜNG KÍNH GỐC CÂY D10-D12CM
 - CỐC VÀ THANH GÔNG CHỒNG CÂY LIÊN KẾT BẰNG ĐINH
 - KÍCH THƯỚC BÀN VẼ: M

HOÀN THÀNH 2026	TỶ LỆ:	BV: 83
PHÒNG GIÁM ĐỐC	PHÒNG KHIẾT	PHÒNG GIÁM ĐỐC
KTS. NGUYỄN HỮU HIẾP	THS. NGUYỄN ĐỨC PHƯƠNG	KTS. NGUYỄN KHÁNH HẢI
PHÒNG GIÁM ĐỐC	P. GIÁM ĐỐC XI NGHIỆP	KTS. BỒ VĂN LONG
PHÒNG KHIẾT	CHỦ TRƯỞNG THIẾT KẾ	THIẾT KẾ
MẶT BẰNG, MẶT ĐỪNG DIỆN HÌNH KHUNG CHỖNG CÂY		
CÔNG TY CP TƯ VẤN THIẾT KẾ CTXD HẢI PHÒNG ĐIA CHỈ: SỐ 36 LÝ TỰ TRỌNG - TP. HẢI PHÒNG WEBSITE: WWW.HCDC.COM.VN EMAIL: XNTVTK.HCDC@GMAIL.COM TEL: 0225 3823152 - FAX: 0225 3823152		
CHỦ ĐẦU TƯ: SỞ XÂY DỰNG THÀNH PHỐ HẢI PHÒNG BỐI DIỆN CHỦ ĐẦU TƯ: TRUNG TÂM QUẬN LÝ, BẢO TRÌ CÁC CÔNG TRÌNH CÔNG TRÌNH: BÓN HẠ CÂY XANH CHẾT, CÂY KHÔNG CÓN KHẢ NĂNG SINH TRƯỞNG; TRỒNG THAY THE CÂY XANH TRÊN ĐỊA BÀN CÁC PHƯỜNG BỒ SƠN, NAM BỒ SƠN, HÙNG BẢO, DƯƠNG KINH VÀ ĐƯỜNG TỈNH 363 THEO PHẠM VI QUẬN LÝ CỦA SỞ XÂY DỰNG ĐỊA ĐIỂM: CÁC PHƯỜNG BỒ SƠN, NAM BỒ SƠN, HÙNG BẢO, DƯƠNG KINH VÀ ĐƯỜNG TỈNH 363 - TP. HẢI PHÒNG		



GHI CHÚ:

- CỘC VÀ THANH GỖNG CHỖNG CÂY LIÊN KẾT BẰNG DINH
- KHỐI LƯỢNG XEM BẰNG THÔNG KẾ
- KÍCH THƯỚC BẢN VẼ: M

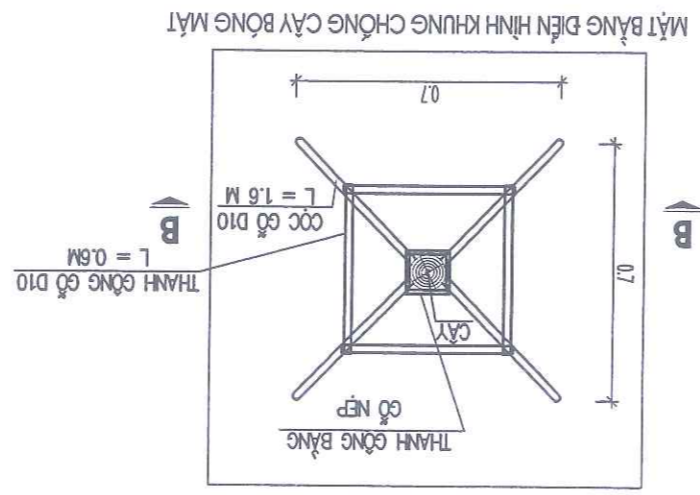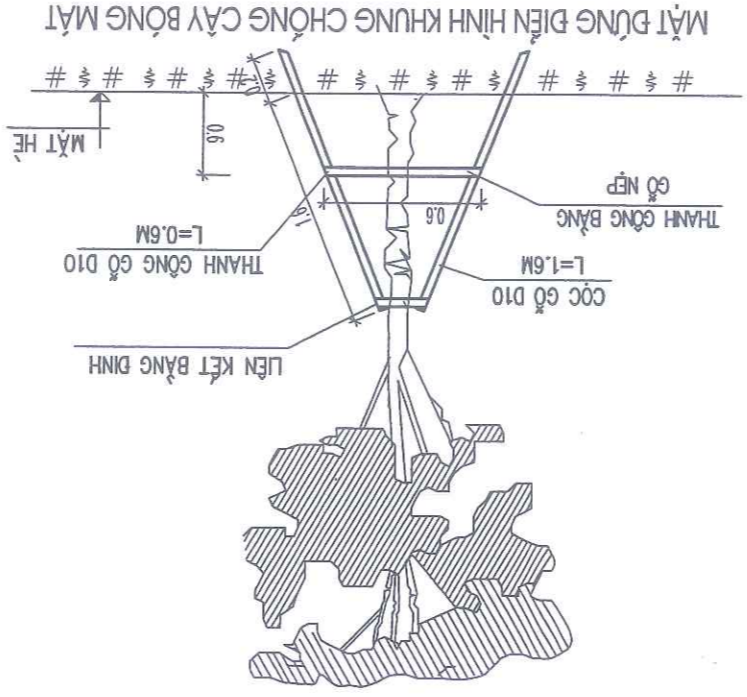

SỞ XÂY DỰNG HẢI PHÒNG
THẨM ĐỊNH
 Theo văn bản số 4093/KV-ĐT/TV
 ngày 20 tháng 4 năm 2026
 Ký tên:

