
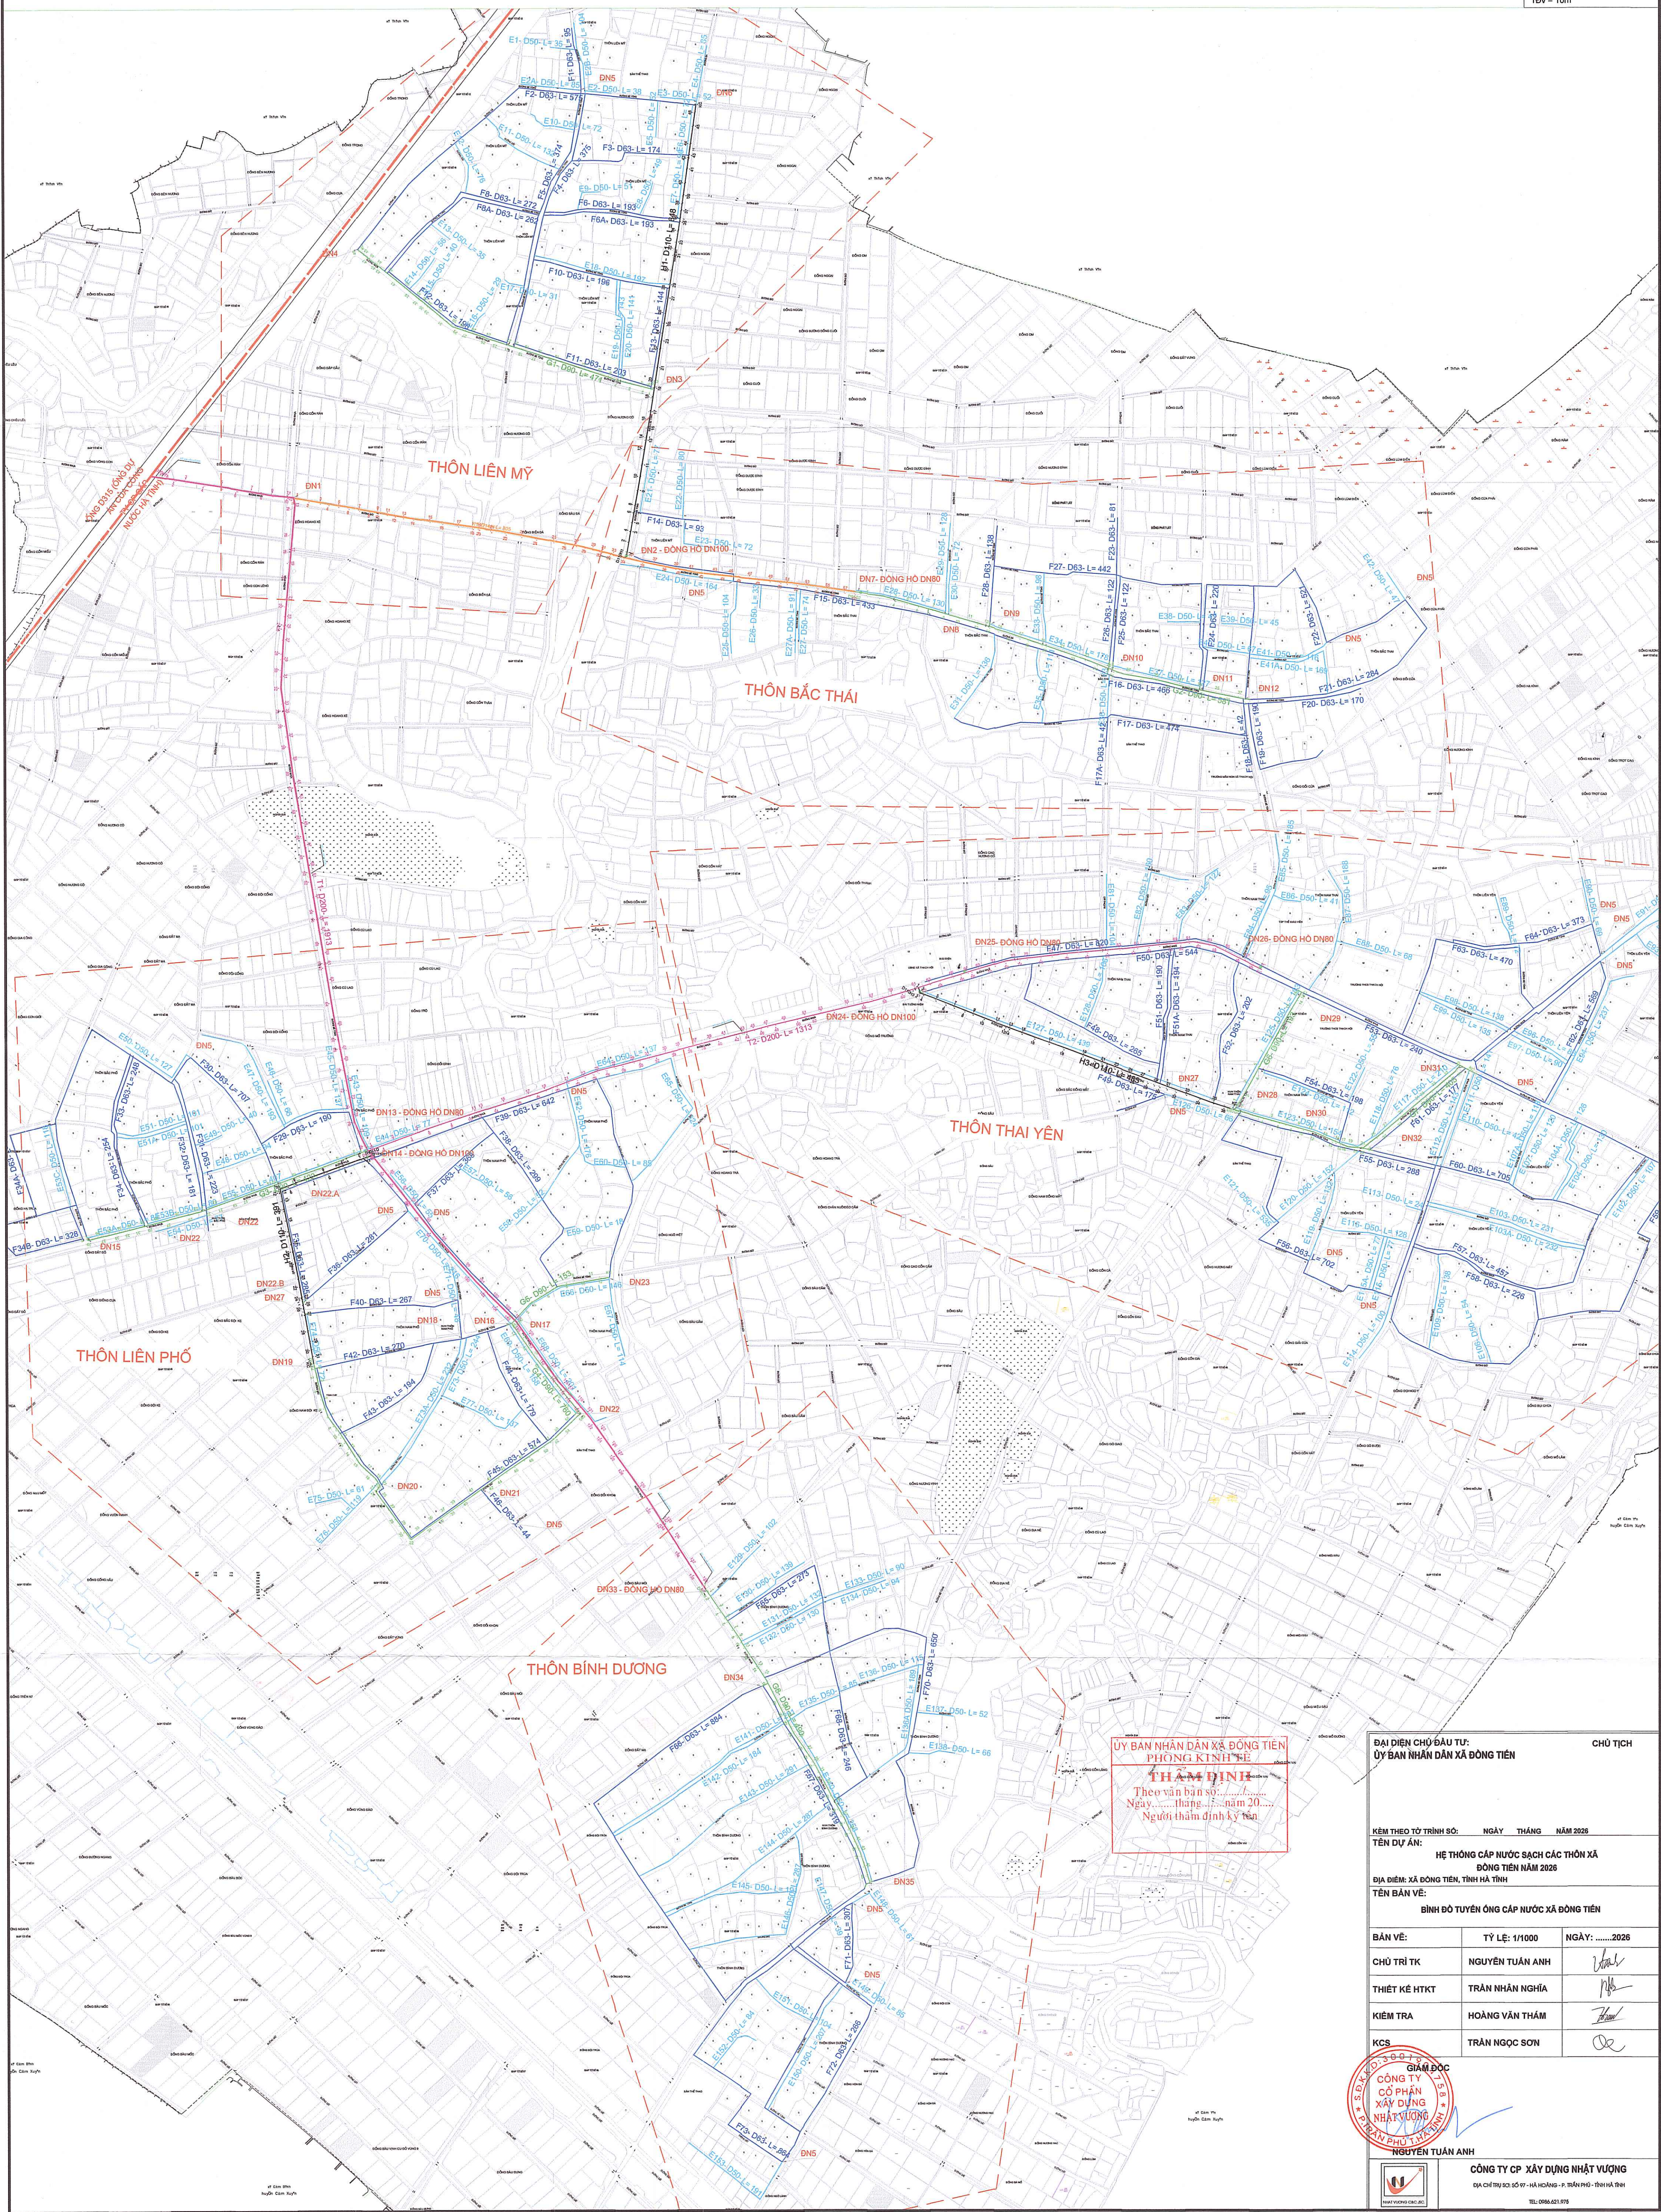


# DỰ ÁN: HỆ THỐNG CẤP NƯỚC SẠCH CÁC THÔN XÃ ĐỒNG TIẾN NĂM 2026

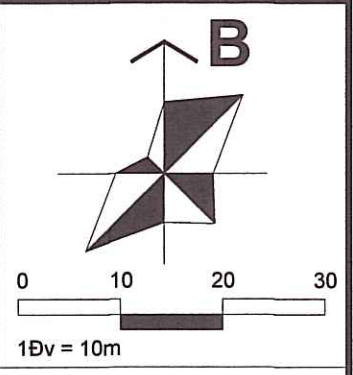

ỦY BAN NHÂN DÂN XÃ ĐỒNG TIẾN  
PHÒNG KINH TẾ  
**THẨM ĐỊNH**  
Theo văn bản số.....  
Ngày.....tháng.....năm 20.....  
Người thẩm định ký tên

ĐẠI DIỆN CHỦ ĐẦU TƯ: ỦY BAN NHÂN DÂN XÃ ĐỒNG TIẾN		CHỦ TỊCH
KÈM THEO TỜ TRÌNH SỐ: NGÀY THÁNG NĂM 2026		
TÊN DỰ ÁN: HỆ THỐNG CẤP NƯỚC SẠCH CÁC THÔN XÃ ĐỒNG TIẾN NĂM 2026		
ĐỊA ĐIỂM: XÃ ĐỒNG TIẾN, TỈNH HÀ TĨNH		
TÊN BẢN VẼ: BÌNH ĐỒ TUYÊN CẤP NƯỚC XÃ ĐỒNG TIẾN		
BẢN VẼ:	TỶ LỆ: 1/1000	NGÀY: .....2026
CHỦ TRÌ TK	NGUYỄN TUẤN ANH	<i>[Signature]</i>
THIẾT KẾ HTKT	TRẦN NHÂN NGHĨA	<i>[Signature]</i>
KIỂM TRA	HOÀNG VĂN THÁM	<i>[Signature]</i>
KCS	TRẦN NGỌC SƠN	<i>[Signature]</i>
 NGUYỄN TUẤN ANH		
 CÔNG TY CP XÂY DỰNG NHẬT VƯƠNG Địa chỉ: 103A Đường 19, Hà Nội - P. Yên Hòa - Q. Cầu Giấy TEL: 0968.621.976		